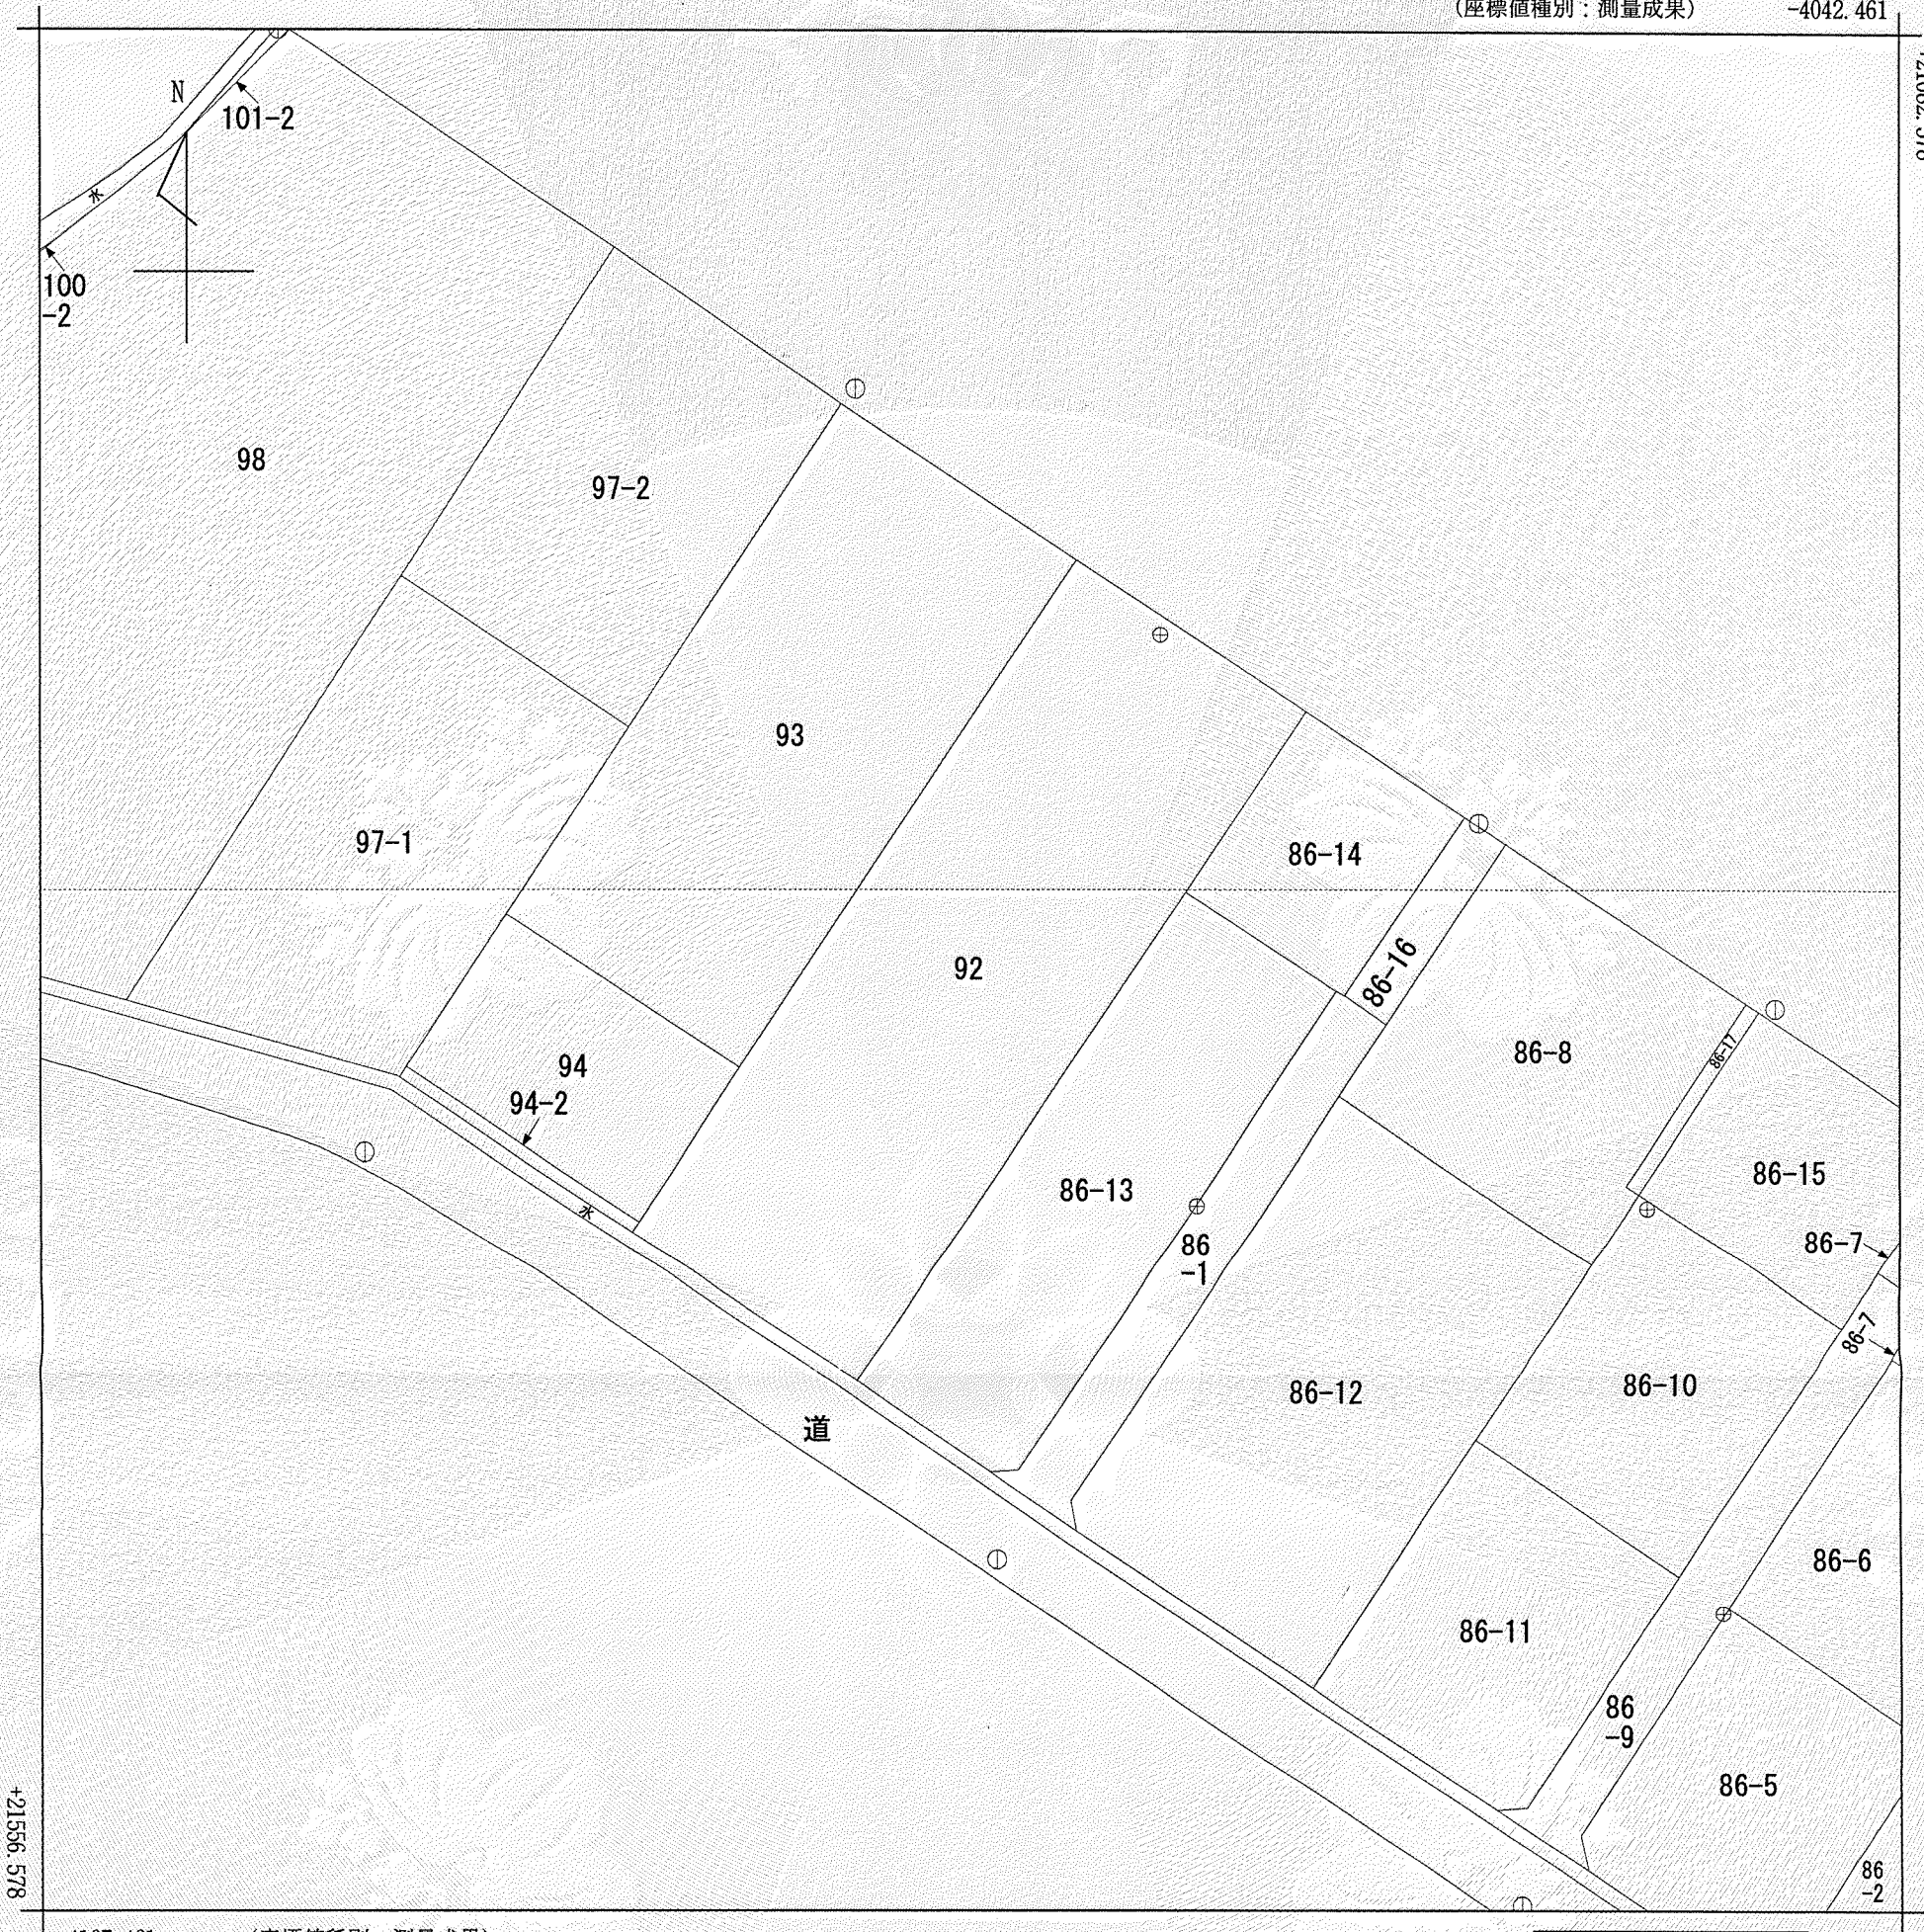


請求部	所在	鹿角市花輪字寺ノ後					地番	92番			
出力縮尺	1/500	精度区分	甲三	座標系番号又は記号	X	分類	地図(法第14条第1項)			種類	地籍図
作成年月日	平成26年12月				備付年月日(原図)	平成28年3月1日			補記事項		

これは地図に記録されている内容を証明した書面である。

令和2年6月8日
秋田地方法務局大館支局
登記官

請求番号：9-1
(1/1)

高松伸行

