


### 備品等廃棄処分一覧

- |        |                            |
|--------|----------------------------|
| ①机     | 1800×800×750 <sup>+</sup>  |
| ②実験機材  | 710×650×870 <sup>+</sup>   |
| ③テーブル  | 3000×1250×800 <sup>+</sup> |
| ④SSコード | 1500×800×900 <sup>+</sup>  |
| ⑤無菌装置  | 900×600×500 <sup>+</sup>   |
| ⑥テーブル  | 1500×1200×800 <sup>+</sup> |
| ⑦実験機材  | 700×400×400 <sup>+</sup>   |
| ⑧実験機材  | 450×220×330 <sup>+</sup>   |
| ⑨乾燥滅菌器 | 710×650×870 <sup>+</sup>   |
| ⑩浄化器   | 650×600×780 <sup>+</sup>   |
| ⑪製氷器   | 410×410×810 <sup>+</sup>   |
| ⑫実験機材  | 610×610×400 <sup>+</sup>   |
| ⑬オーブン  | 650×710×890 <sup>+</sup>   |
| ⑭実験機材  | 650×1180×1640 <sup>+</sup> |
| ⑮実験機材  | 350×220×240 <sup>+</sup>   |
| ⑯実験機材  | 250×180×410 <sup>+</sup>   |
| ⑰実験機材  | 780×500×480 <sup>+</sup>   |
| ⑱実験機材  | 230×200×240 <sup>+</sup>   |
| ⑲実験機材  | 300×200×80 <sup>+</sup>    |
| ⑳実験機材  | 240×180×60 <sup>+</sup>    |
| ㉑実験機材  | 300×200×70 <sup>+</sup>    |
| ㉒実験機材  | 430×560×560 <sup>+</sup>   |
| ㉓実験機材  | 1150×650×500 <sup>+</sup>  |

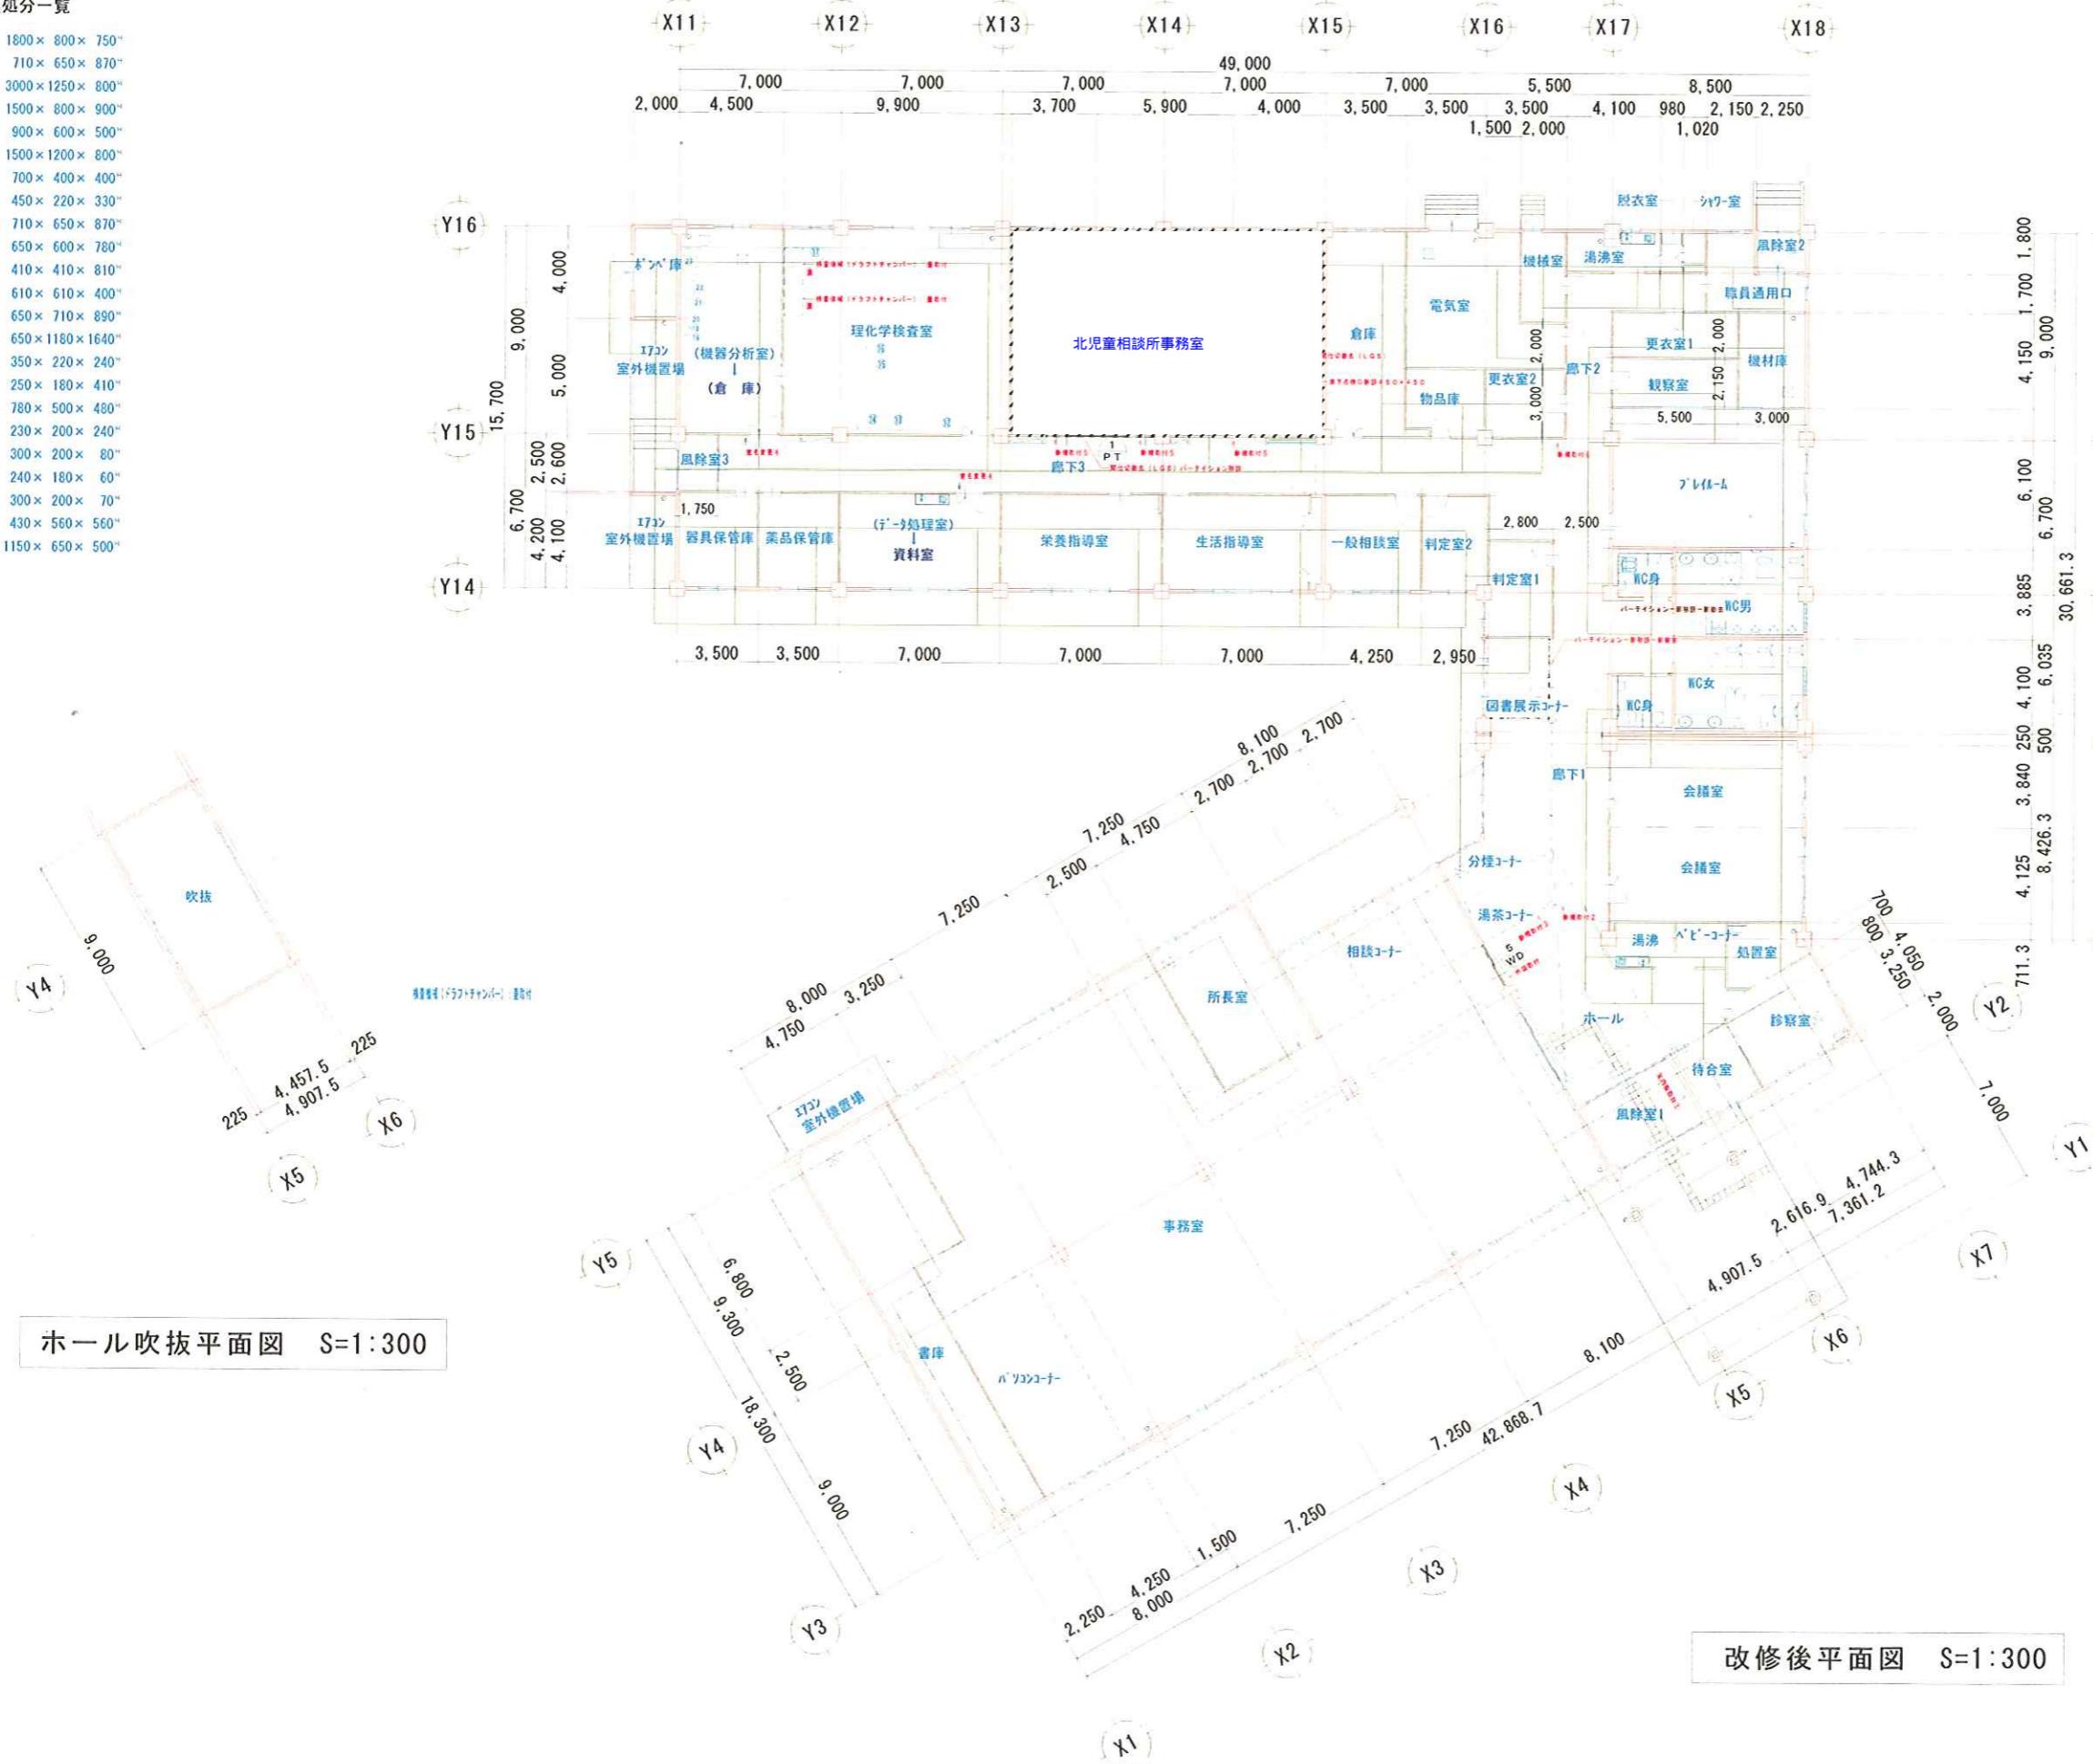

工事名称 県有建築物緊急整備工事 K 2 1 5 - 1 0

福士静夫・建築計画事務所

1級建築士事務所 秋田県知事登録 08-02A-0064

TEL 0186-49-3451  
秋田県大館市片山町3丁目13-3 FAX 0186-43-5681  
Email: [tscl\\_fukushi@air.ocn.ne.jp](mailto:tscl_fukushi@air.ocn.ne.jp)  
1級建築士 登録番号 第12213号 管理建築士 福士 靖夫

代表となる 設計者	代表となる 設計者	その他の 設計者	その他の 設計者	種 類
				84

平面図 S=1:300

### 看板・室名札参考写真



S=1/300	図 番	16-06
	日 付	1006-04