


秋 田 県 庁 舎 植 栽 図

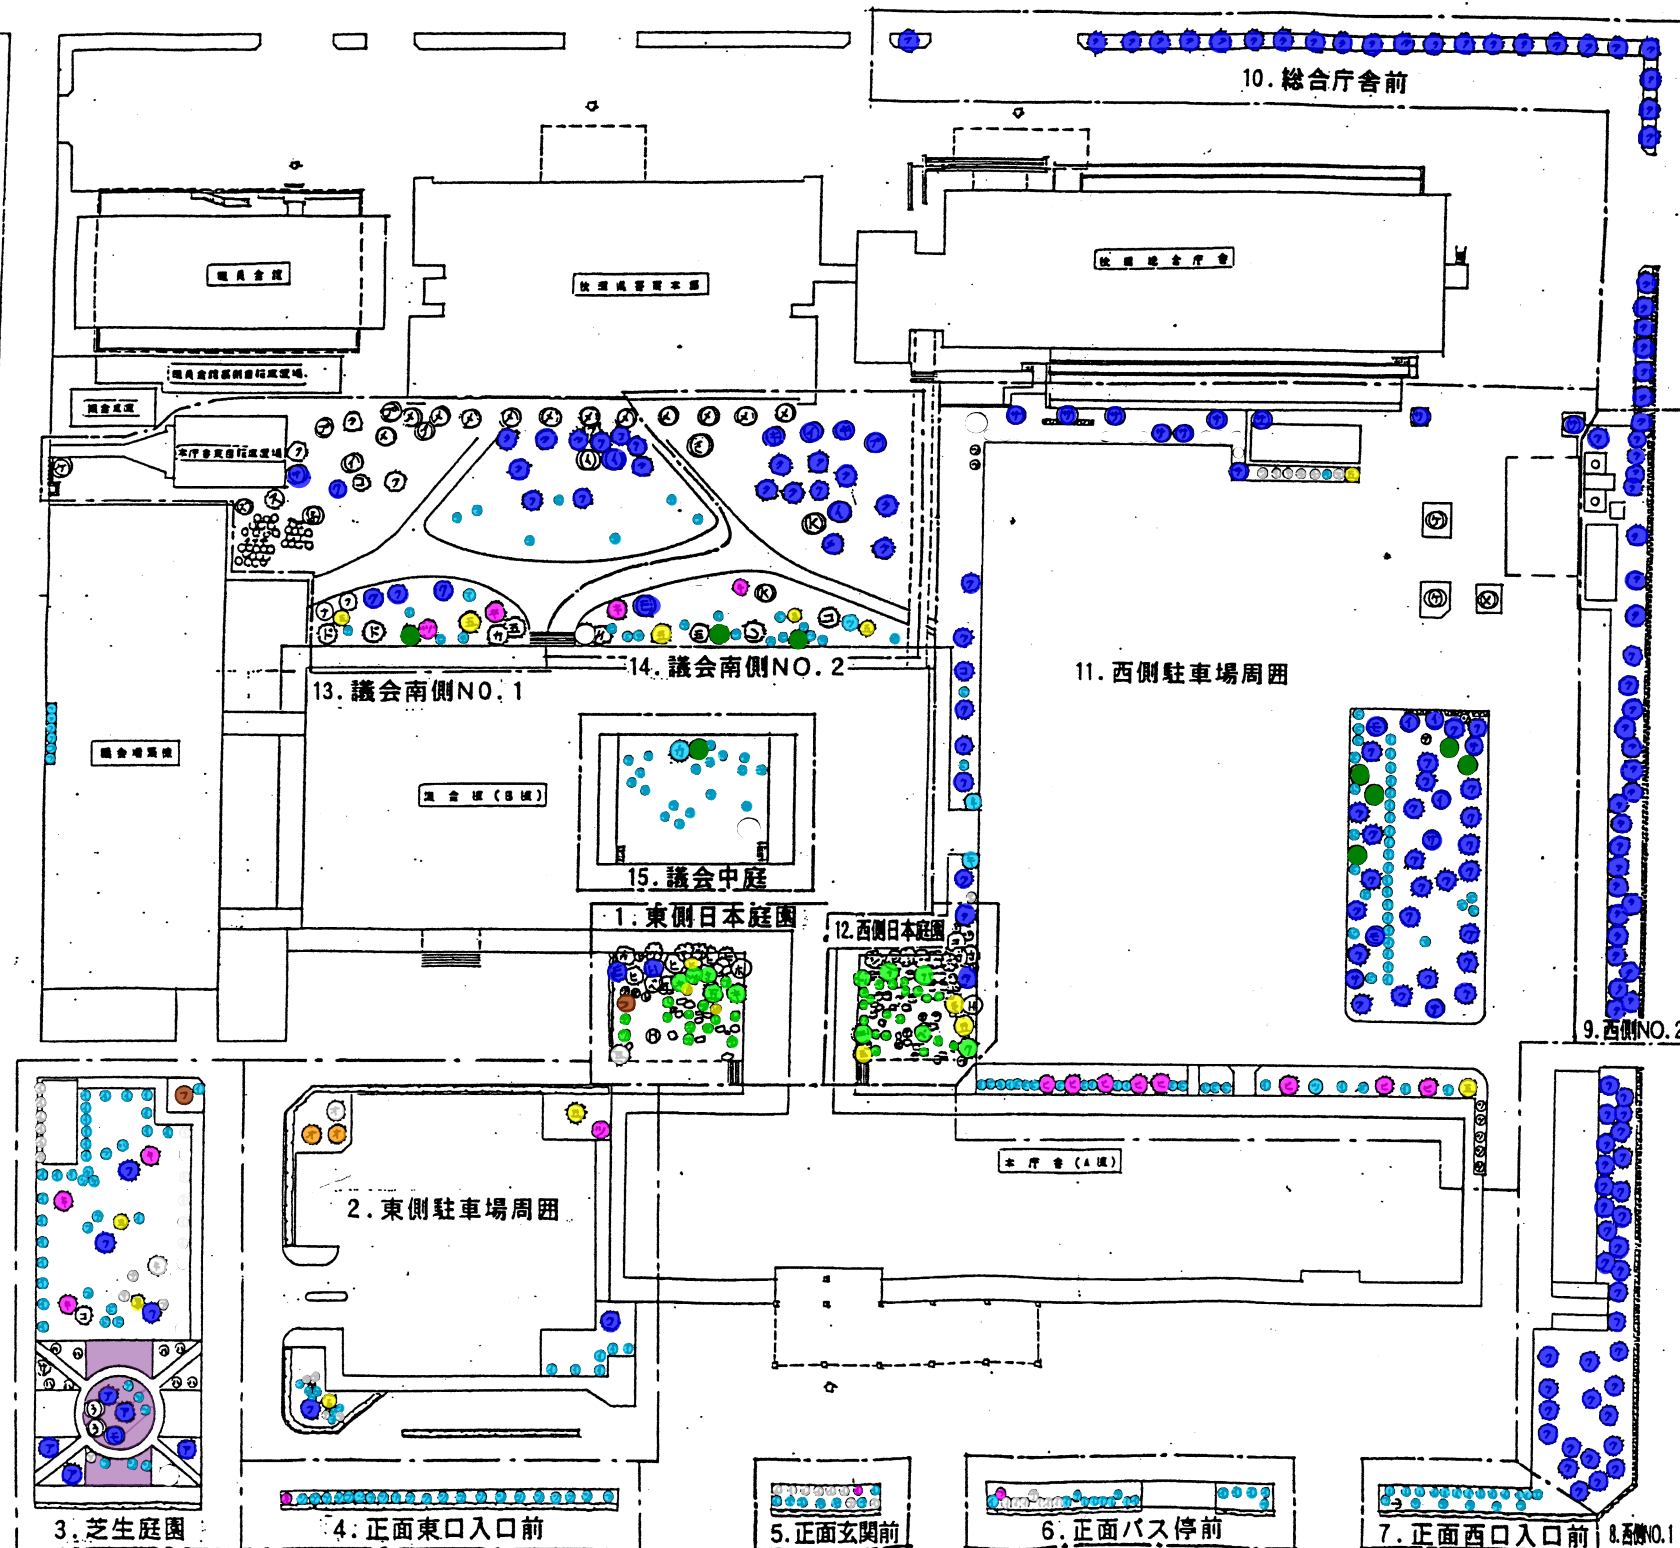

構内樹木剪定工

日本庭園	42本
オンコ(特大)	2本
五葉松(大・小)	17本
ツゲ・ヒバ・ツバキ等	19本
低木寄植	151m ²
玉物	229株
フジ	2本
中木	9本
高木	186本


(県道：主要地方道秋田停車場線)




第二庁舎植栽図

構内樹木剪定工

キンモクセイ	3本
タツカンツバキ	8本
低木寄植	403m ²
ツゲ	22本

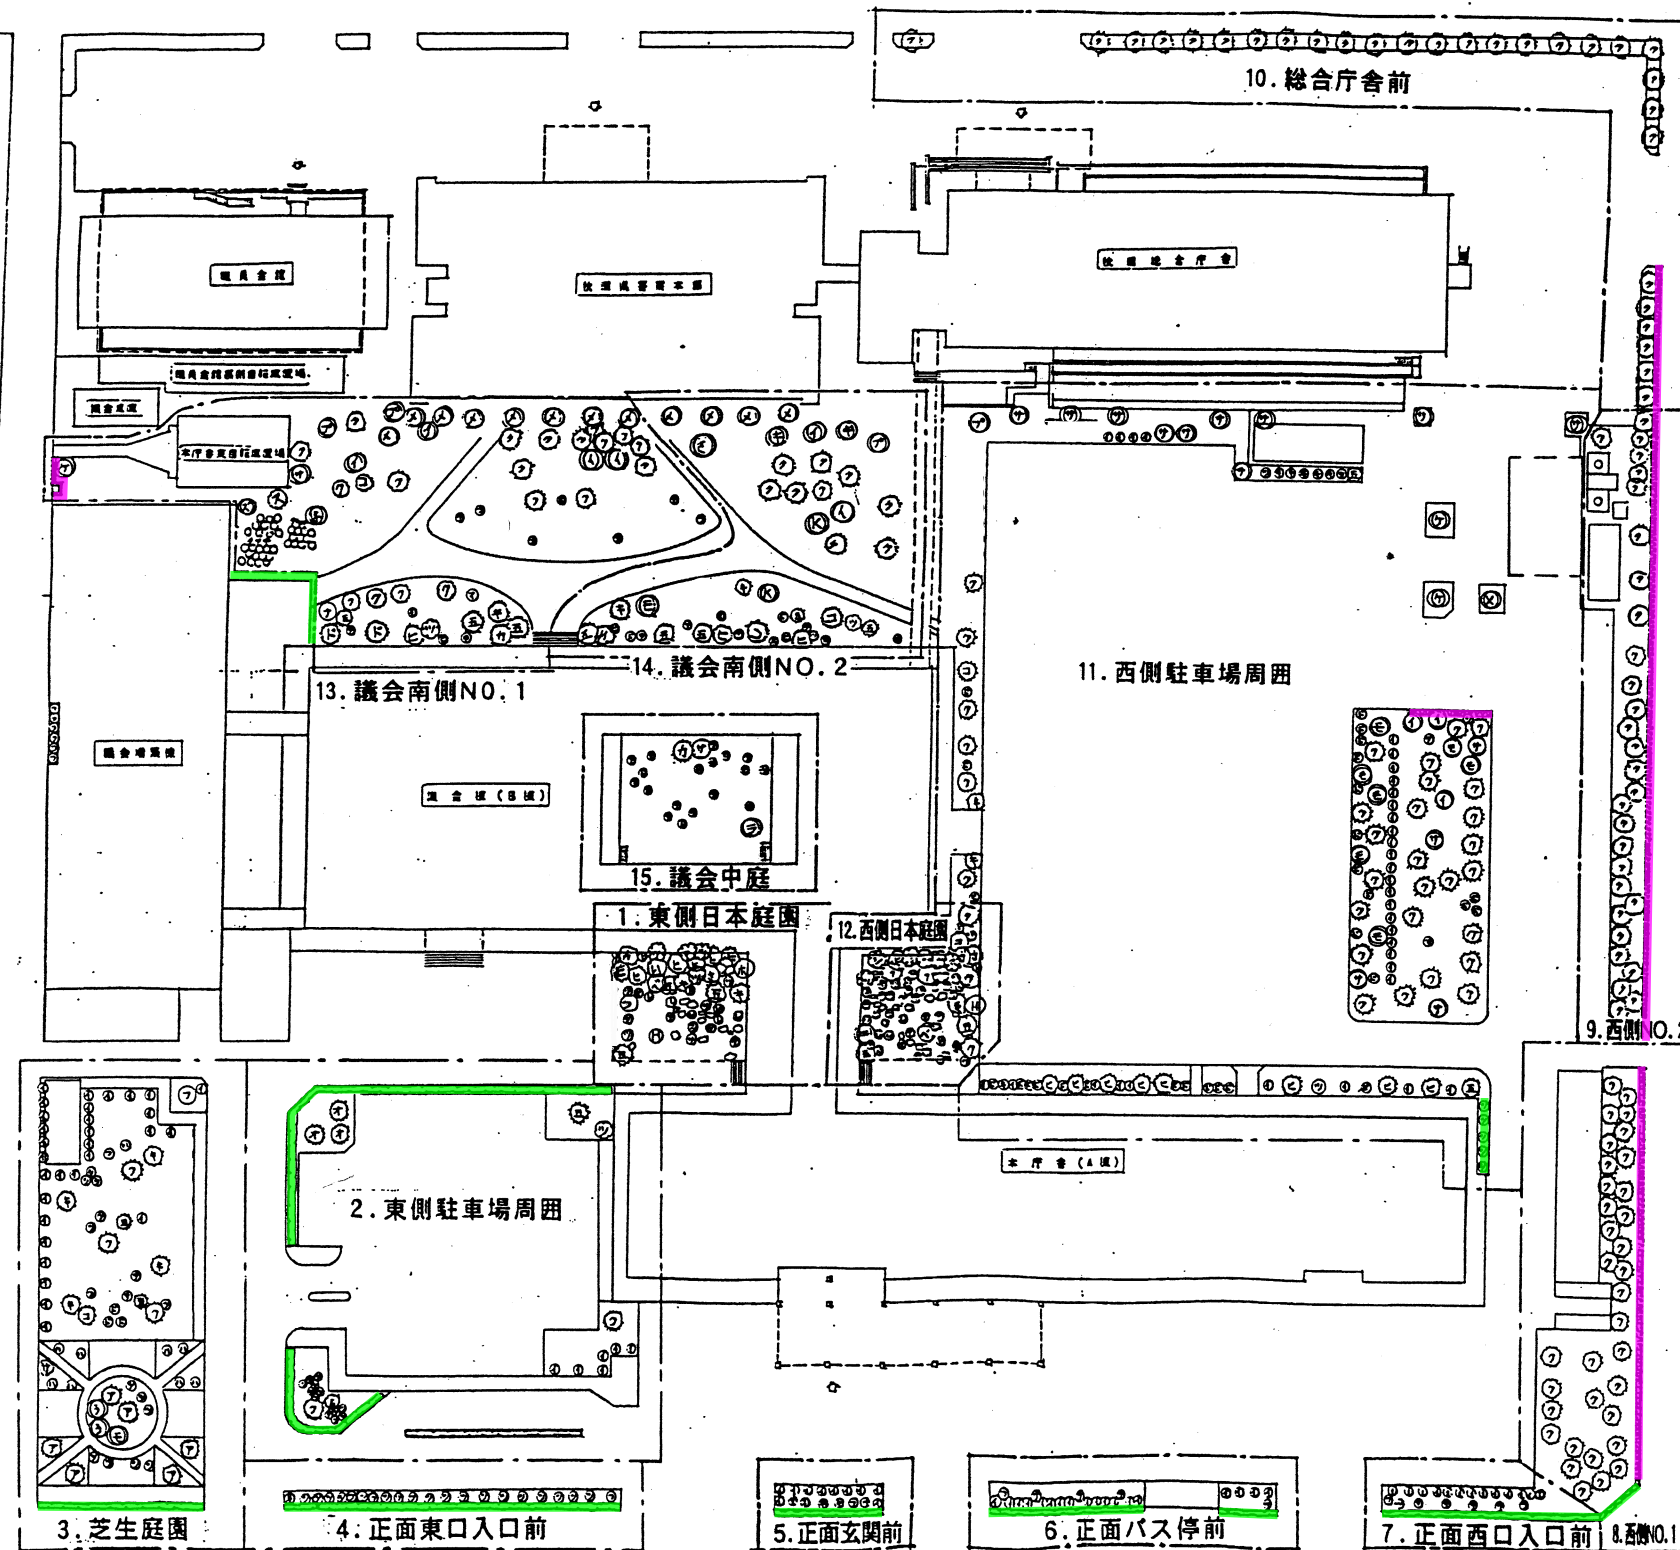


生垣剪定工	
マサキ	176.8m
ツゲ	246m

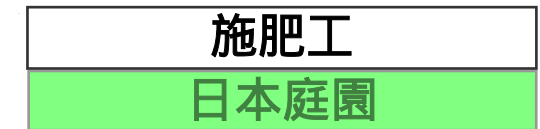

日本庭園

SGL+20		
(TP+5.26)		

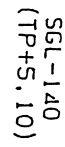

第二庁舎植栽図

施肥工

ハナミズキ


低木寄植

9本

403m²

市道


秋 田 県 庁 舎 植 栽 図

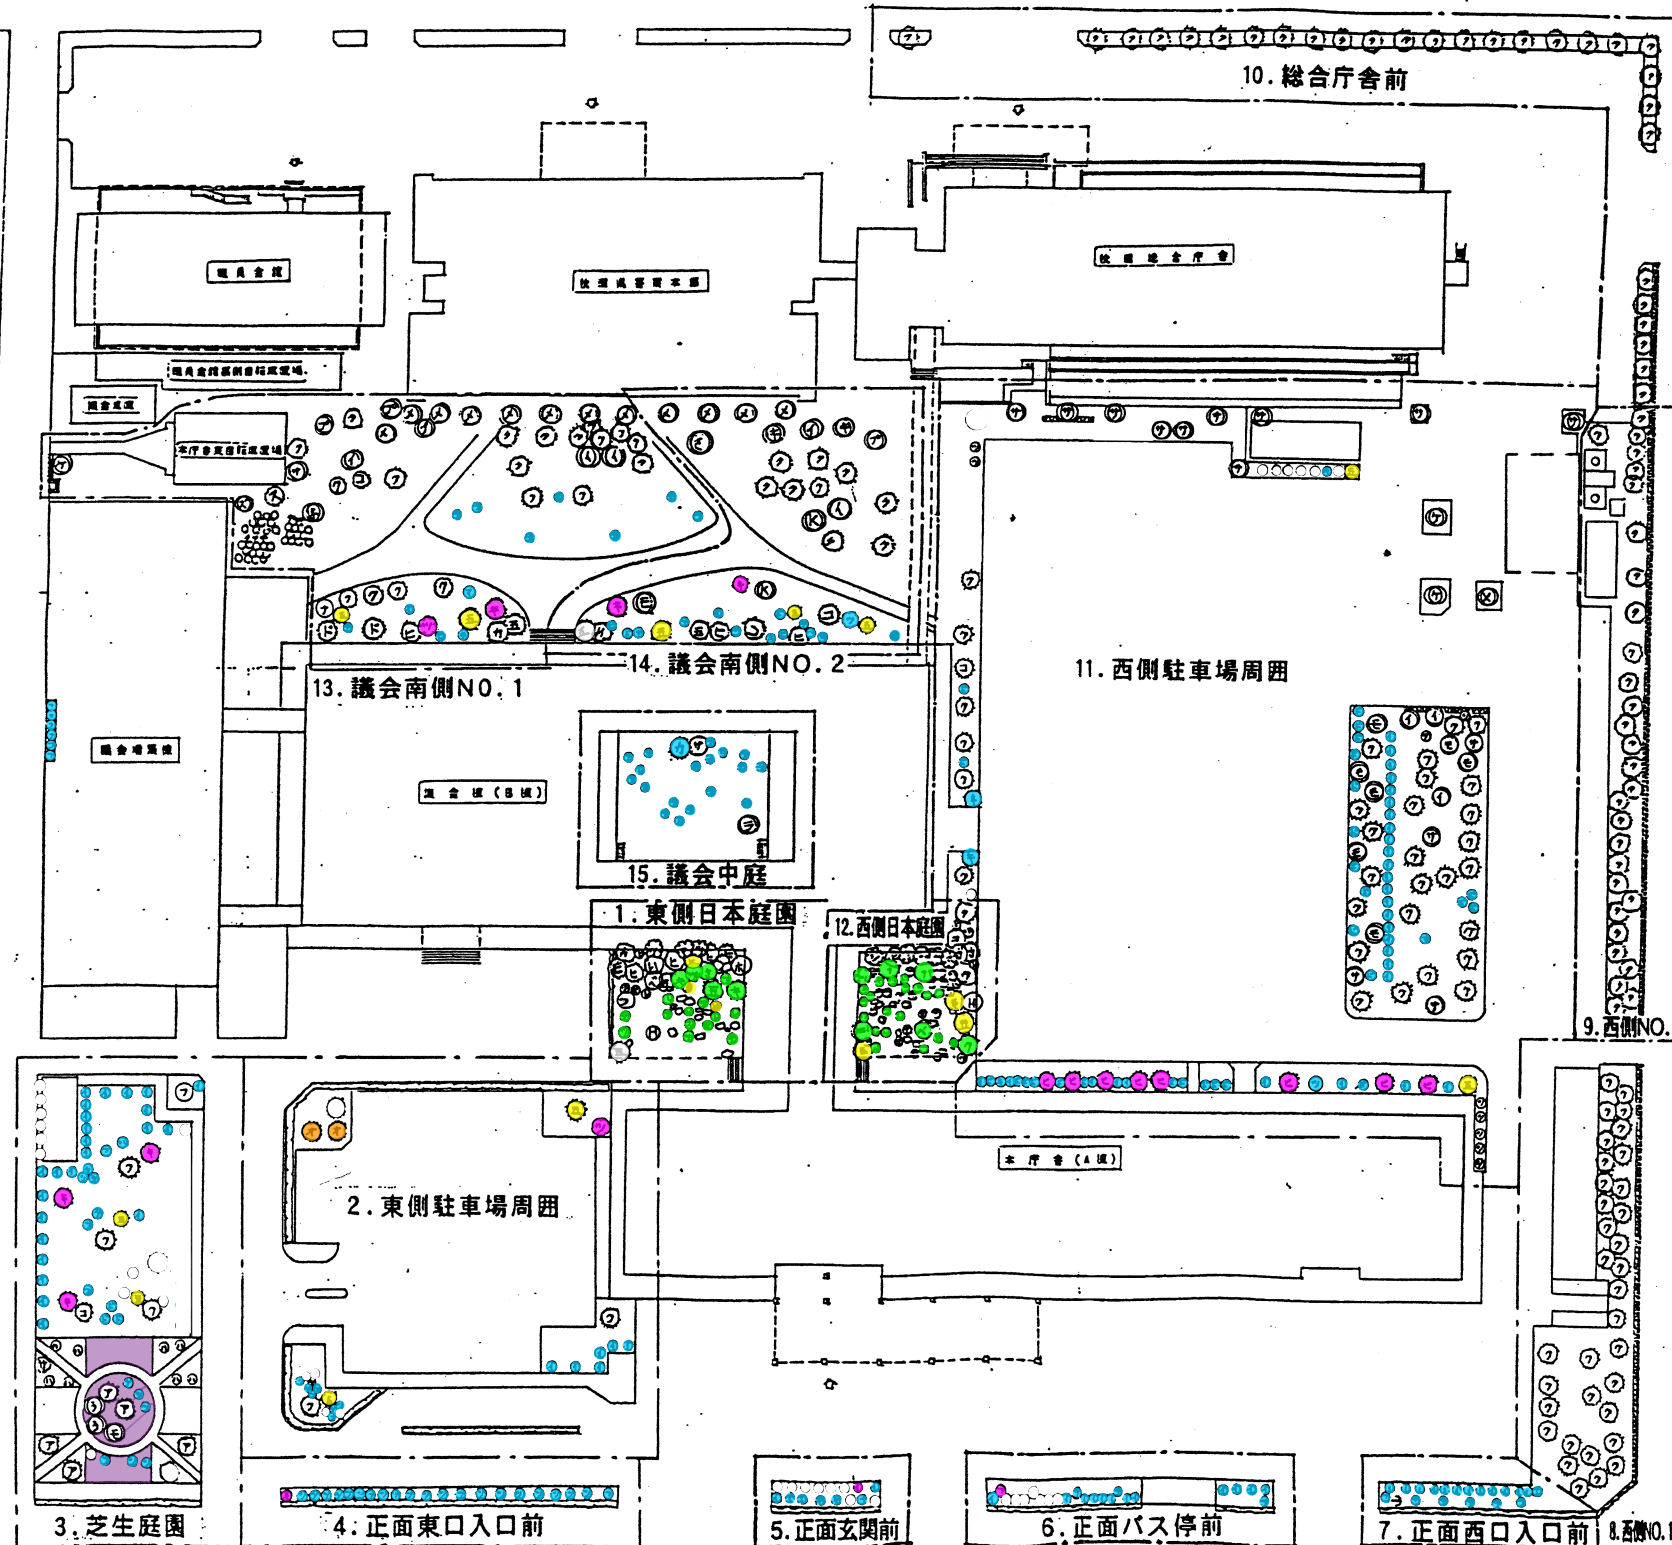

冬囲い及び解体撤去工

日本庭園	42本
オンコ(特大)	2本
五葉松(大・小)	17本
ツゲ・ヒバ・ツバキ等	19本
低木寄植	151m ²
玉物	229株

(県道：主要地方道秋田停車場線)

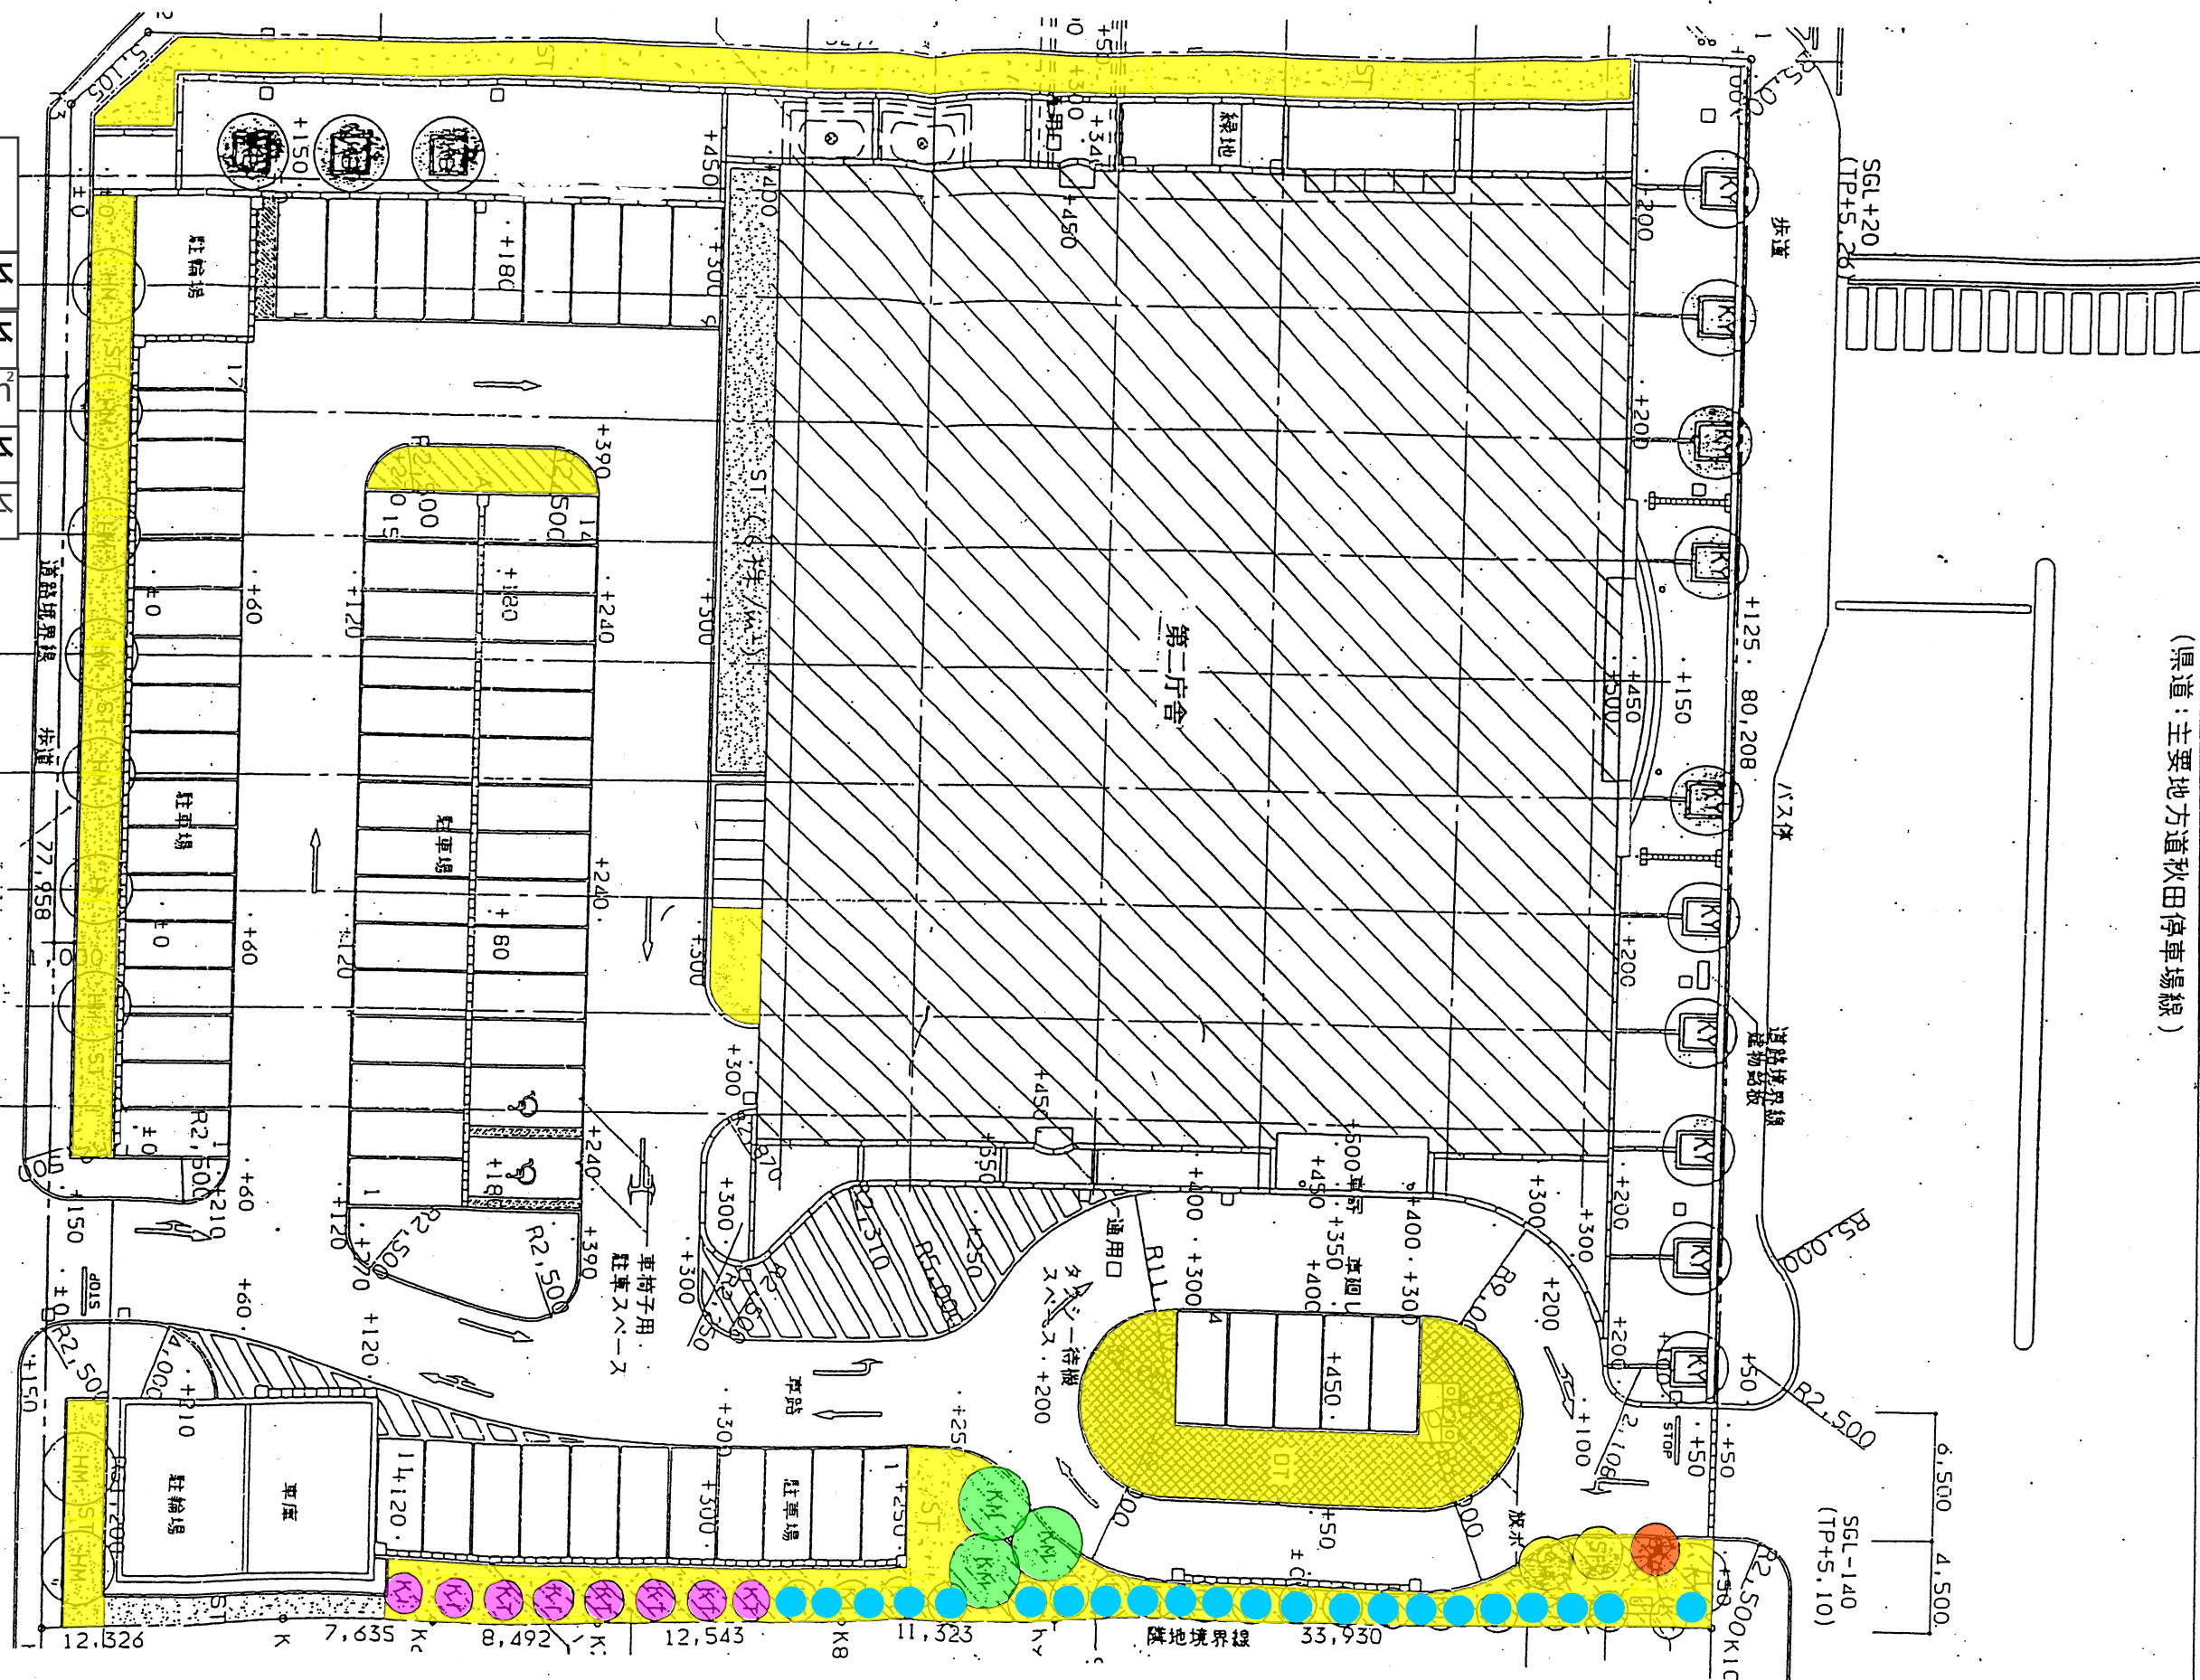

冬囲い及び解体撤去工	
キンモクセイ	3本
タツカンツバキ	8本
低木寄植	403m ²
ツゲ	22本
ネモトシャクナゲ	1本

第二庁舎植栽図



秋 田 県 庁 舎 植 栽 図

樹木害虫防除工

マサキ	176.8m
高木	186本
五葉松(大・小)	17本

