


森吉ダム平面図

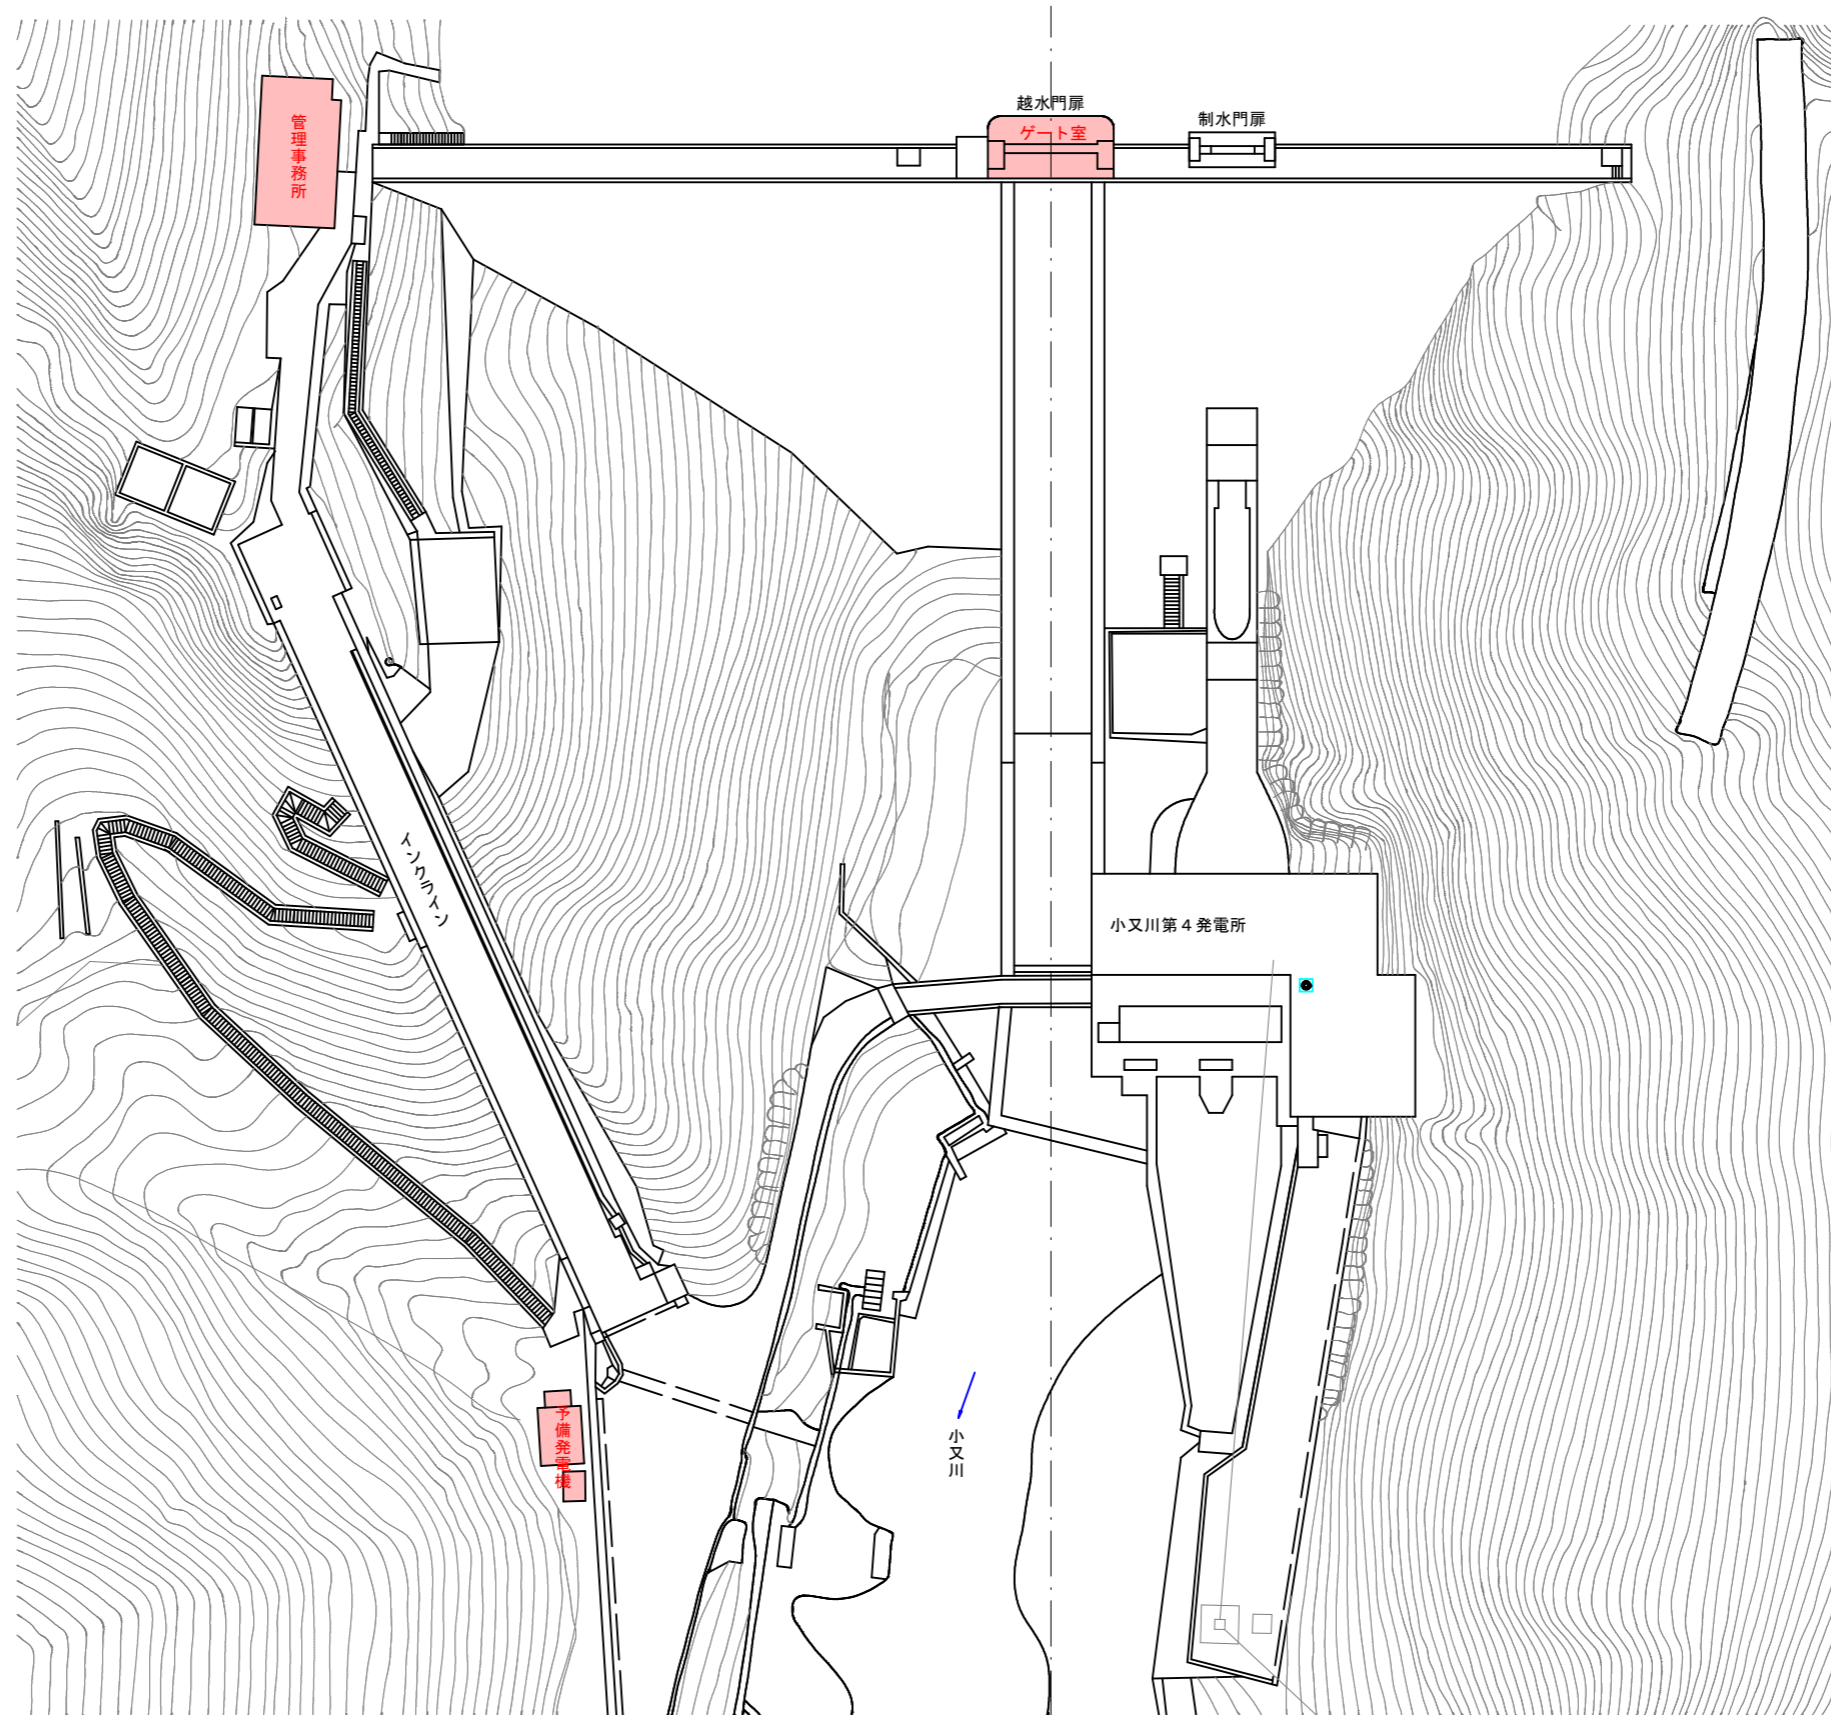

実施設計図

1/1

令和 8 年度	委託番号	08-J153-Y2	
路線名	森吉ダム		
箇所名	北秋田市森吉字砂子沢下岱 地内		
委託名	ダム管理費 自家用電気工作物保守点検業務委託		
森吉ダム平面図			
照査	設計	図面番号	
秋 田 県			