




「この地図は国土地理院長の承認を得て同院発行の二万五千分の一の
地勢図を複製した物である。(承認番号)平成17 総使、第9-237号」

UserID = 11657

1/50000



令和 8 年度			工事 番号	08-G102-Y2	
路線・河川 海岸・港名		国道 2 8 5 号 ほか			
委託箇所		大館市比内町扇田新大堤下 ほか			
委託名		県単道路補修事業 道の駅ひない ほか 自家用電気工作物保安管理業務委託			
図面名称		位置図		図面 番号	1 / 2
照査		設計		縮尺	1:50,000
秋 田 県					

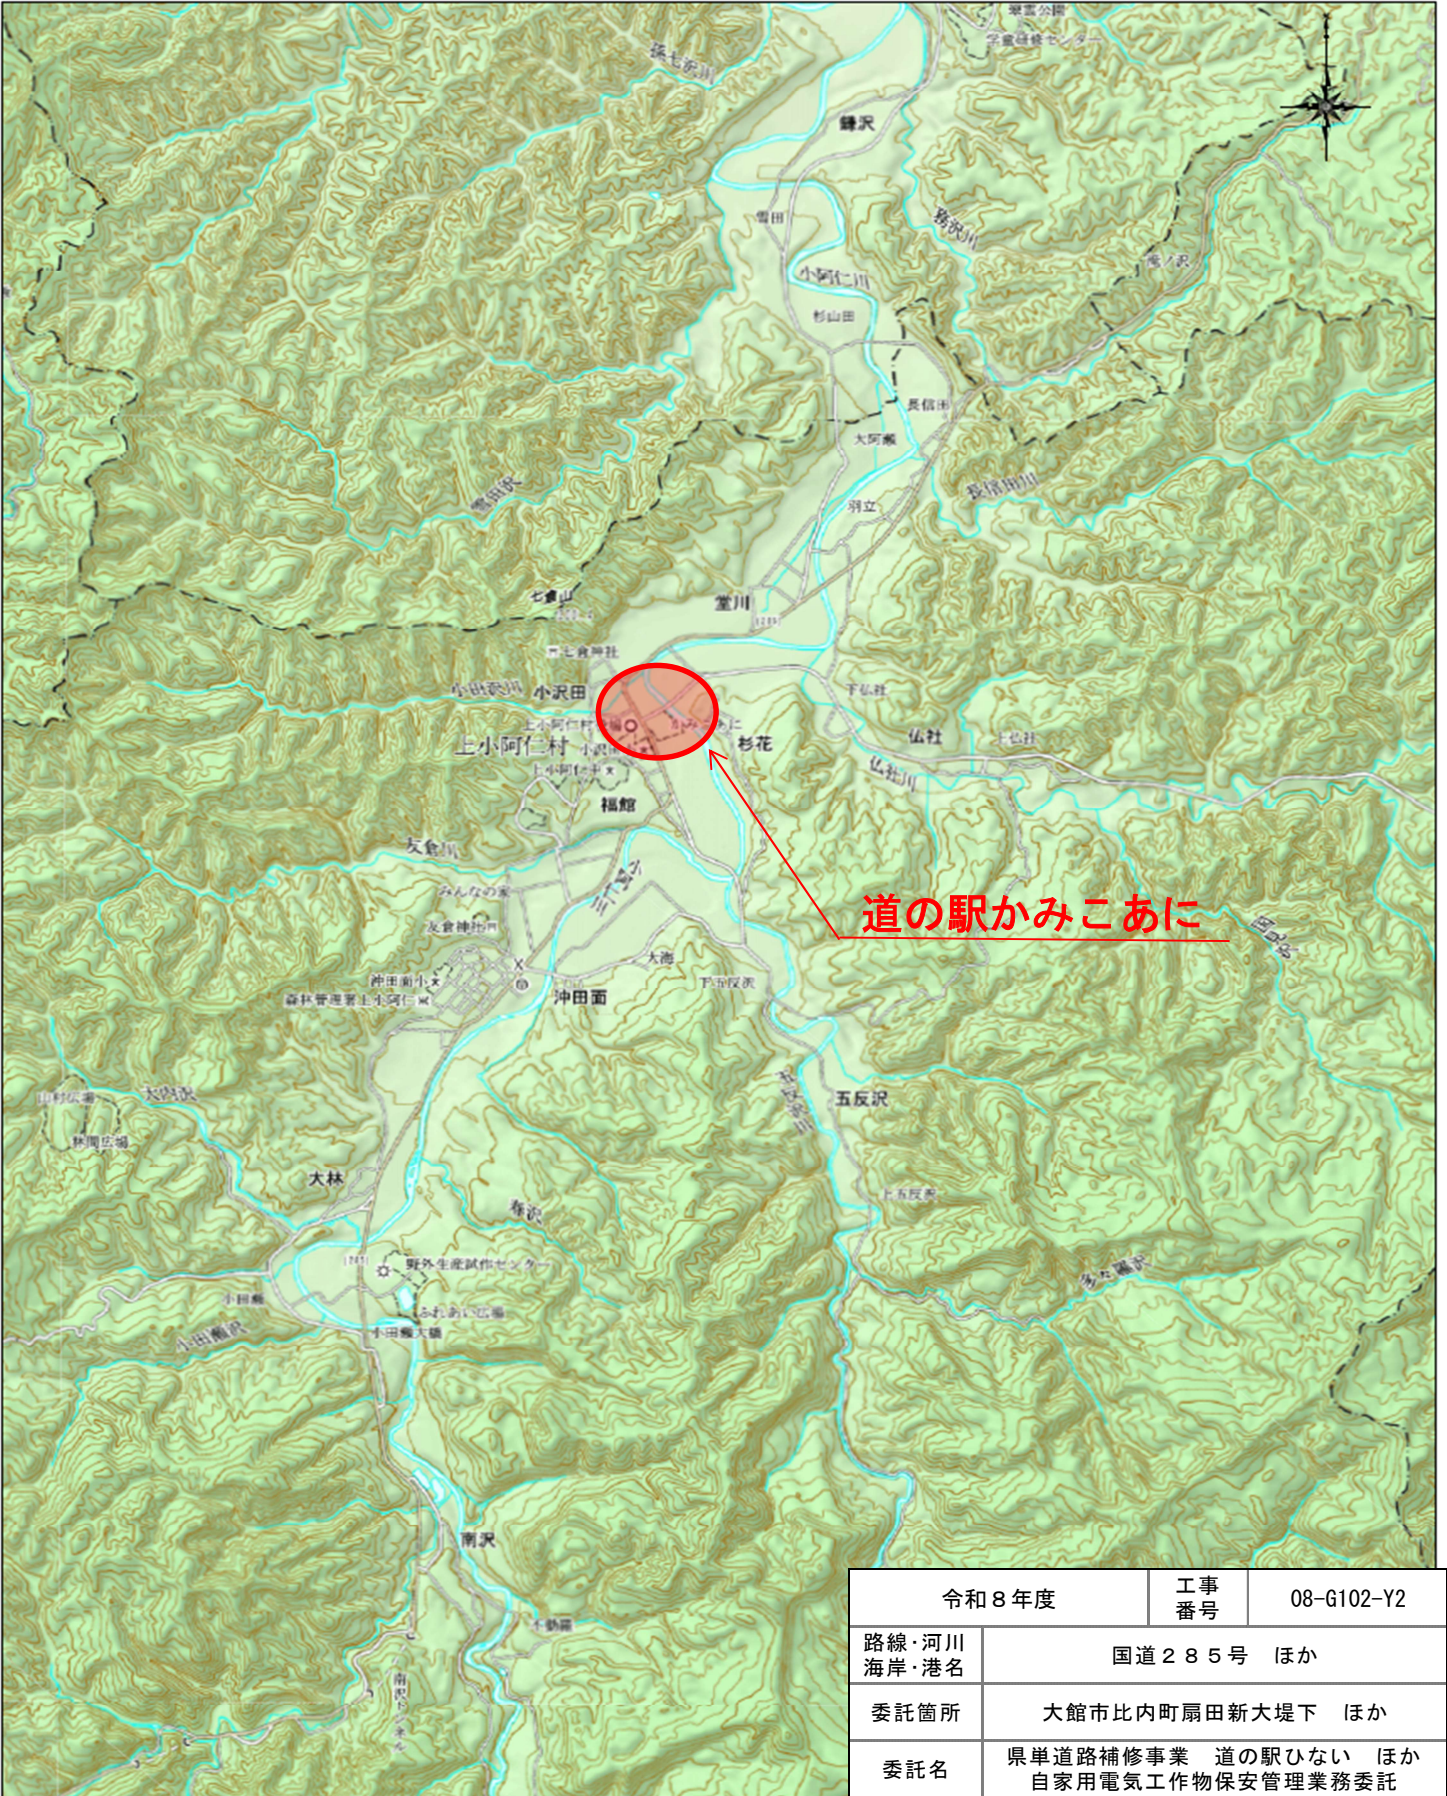

「この地図は国土地理院長の承認を得て同院発行の二万五千分の一の
地勢図を複製した物である。(承認番号)平成17 総使、第9-237号」

UserID = 11657

1/50000



令和 8 年度			工事 番号		08-G102-Y2	
路線・河川 海岸・港名		国道 2 8 5 号 ほか				
委託箇所		大館市比内町扇田新大堤下 ほか				
委託名		県単道路補修事業 道の駅ひない ほか 自家用電気工作物保安管理業務委託				
図面名称		位置図			図面 番号	2 / 2
照査		設計		縮尺	1:50,000	
秋 田 県						