

登記年月日：平成28年12月5日

座標求積表

境界標の種類	
13 20 23 28 33 34 37 38 39	金属標示板
40 41 42 43	
10 14 26 27 44	コンクリート杭
16 22 24 35	金属板

地番 31-2					
測点	Xn	Yn	Xn+1-Xn-1	(Xn+1 - Xn-1) Yn	
24	-30152.214	-60191.616	20.634	-1241993.804544	
26	-30155.977	-60134.084	-76.112	4576925.401408	
27	-30228.326	-60137.611	-108.883	6547963.498513	
28	-30264.860	-60139.535	-28.144	1692567.073040	
40	-30256.470	-60198.288	17.376	-1046005.452288	
39	-30247.484	-60197.820	17.425	-1048947.013500	
38	-30239.045	-60197.284	17.156	-1032744.604304	
37	-30230.328	-60196.681	28.340	-1705973.939540	
20	-30210.705	-60195.511	45.980	-2767789.595780	
23	-30184.348	-60193.792	34.094	-2052247.144448	
22	-30176.611	-60193.261	32.134	-1934250.248974	
				倍面積	-12495.830417
				面積	6247.9152085
				地積	6247.91 m ²

地番 31-21					
測点	Xn	Yn	Xn+1-Xn-1	(Xn+1 - Xn-1) Yn	
40	-30256.470	-60198.288	2.981	-179451.096528	
28	-30264.860	-60139.535	-12.052	724801.675820	
10	-30268.522	-60115.475	-18.514	1112977.904150	
44	-30283.374	-60117.747	-10.392	624743.626824	
16	-30278.914	-60148.433	12.049	-724728.469217	
35	-30271.325	-60199.038	11.073	-666583.947774	
41	-30267.841	-60198.835	14.855	-894253.693925	
				倍面積	-2494.000650
				面積	1247.0003250
				地積	1247.00 m ²

地番 31-22					
測点	Xn	Yn	Xn+1-Xn-1	(Xn+1 - Xn-1) Yn	
35	-30271.325	-60199.038	-6.586	396470.864268	
16	-30278.914	-60148.433	-28.512	1714952.121696	
33	-30299.837	-60151.656	-18.402	1106910.773712	
34	-30297.316	-60168.249	7.457	-448674.632793	
43	-30292.380	-60200.284	24.988	-1504284.696592	
42	-30272.328	-60199.093	21.055	-1267491.903115	
				倍面積	-2117.472824
				面積	1058.7364120
				地積	1058.73 m ²

地番 31-23					
測点	Xn	Yn	Xn+1-Xn-1	(Xn+1 - Xn-1) Yn	
16	-30278.914	-60148.433	16.463	-990223.652479	
44	-30283.374	-60117.747	-25.582	1537932.203754	
14	-30304.496	-60120.978	-17.811	1070814.739158	
13	-30301.185	-60142.799	4.659	-280205.300541	
33	-30299.837	-60151.656	22.271	-1339637.530776	
				倍面積	-1319.540884
				面積	659.7704420
				地積	659.77 m ²


境界標の種類	筆界 (測点番号)
コンクリート杭	
合成樹脂杭	

多角点の座標値				
点名	X座標	Y座標	標識	
1	-30302.237	-60150.155	板	
3	-30266.710	-60200.715	板	
9	-30305.821	-60121.192	板	
15	-30274.975	-60147.656	板	
25	-30227.348	-60144.400	板	
114	-30155.012	-60139.748	板	

地番 31-2, 31-21, 31-22, 31-23

土地の所在 秋田市手形住吉町

地積測量図

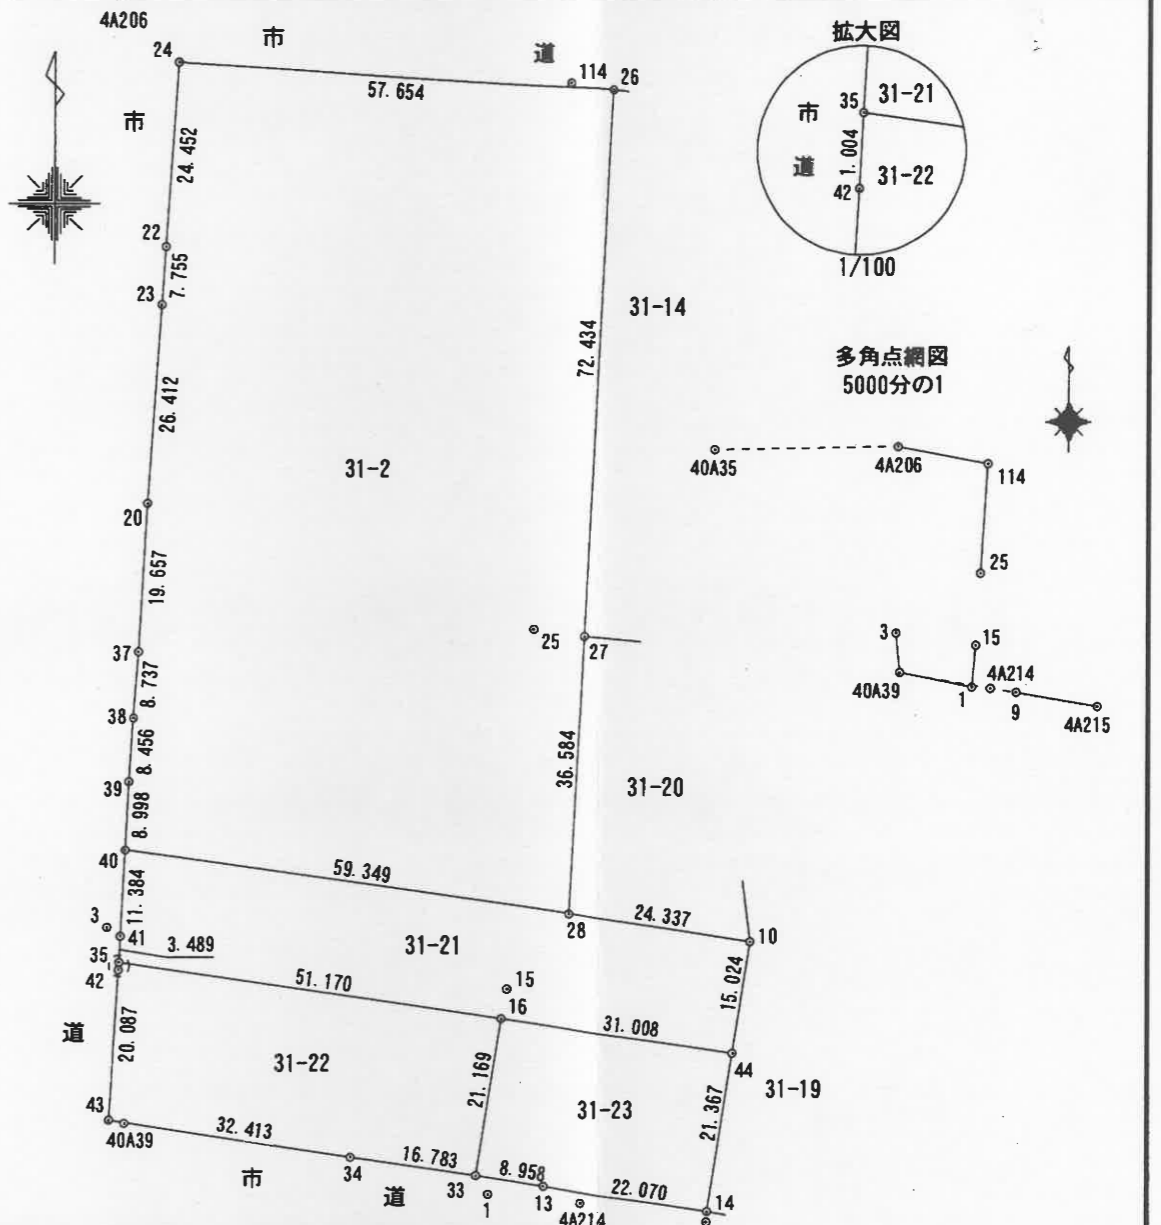

測量の基準		既知点の名称及び座標値					
測地系	既知点	座標変換	点名	X座標	Y座標	標識	備考
世界	有		40A39	-30292.779	-60198.240	金属標	街区多角点
世界	有		4A214	-30303.286	-60137.898	金属板	街区多角点
世界	有		4A215	-30315.085	-60067.307	金属板	街区多角点
世界	有		4A206	-30143.448	-60199.424	金属板	街区多角点
世界	有		40A35	-30145.197	-60320.090	金属標	街区多角点

作成者 公益社団法人秋田県公共嘱託登記土地家屋調査士協会社員
土地家屋調査士 小 笹 壽 郎
(平成 28 年 11 月 29日作成)

嘱託者 申請人 秋田県知事 佐竹 敬 久
縮尺 1/1000

(秋田県土地家屋調査士会統一用紙)