


衛生器具表				仕 様・付 属 品				数 量		備 考
名	種 別	型 式								
洋 風 便 器	C770				S771B、TS771SA、TCF106、T53S75、YH50、TSH5SP			21		
洗面化粧台	LDSB600CZL				LWB600L、止水栓共			21		
洗濯機パン	PW20C							21		
泥 合	TK230Z							21		
—	—	T34BUZ13						21		
万能ホーム水栓	T200S13							2		
ガス送受付給湯機	FF式 16号				屋内壁掛型(FF工法給湯機)、全自動お湯張り、湯量付、都市ガス 5AN(4600kcal/h) 付属品 マイリモコン、風呂リモコン、ケーブル10m、浴槽用金具、バネチェーン6m 配管がバ-1000H、給排水タイプ、重 600L×1・900L×3・スライダ管500L×2・90°L×1			21		
ユニットバス	建築工事				配管接続は本工事			21		
流 し 台	—				配管接続は本工事			21		

機 器 表				仕 様				数 量		備 考
記 号	受 水	機 種								
TW-1	受	型 式	FRP製サンドイッチパネル組立式(外部補強)、水平断面2/3φ、中仕切付					1		
		寸 法	3000×2000×2000H							
		容 量	呼称 12㎡ 有効 9.9㎡							
		付 属 品	マンホール、浴槽室取っ手チャンネル管台、タラップ、その他標準							
		基 礎	建築工事(500H×3層)							
PWU-1	自動給水装置	型 式	台数制御運転(3台ローデーション運転)、吐出一定、赤水防止装置					1		
		能 力	32 ³ ×50 ³ ×250L/min×30m							
		電 源	3 ³ ~200V 1.1kW×3							
		付 属 品	制御盤(連相コンデンサー、受水機2機防除回路付)、ダイヤフラム式圧力タンク							
		基 礎	減圧弁(急閉チャッキ弁内蔵型)、ポンプ差込ヒータ(制御盤内)、その他 建築工事(300H)							
VF-1	換 気 扇	型 式	排気用標準型、電気シャッター式					1		
		能 力	200 ³ ×540 ³ /h×16W 1 ³ ~100V							
		付 属 品	遠度スイッチ、木枠、防虫網付ステンレス製フード							
V-1	天 井 扇	型 式	浴室用換気乾燥機(ユニットバス用)					21		UFD-100相当品
		能 力	100 ³ ×40 ³ /h×4 ³ 4W 循環量160 ³ /h×1041W 1 ³ ~100V							
		付 属 品	スイッチ(ケーブル共)、防虫ダンパー付ステンレス製丸形フード(ガラリ付)							
-2	—	型 式	二部屋用低騒音型 プラスチックホダー					21		VO-10ZFC相当品
		能 力	100 ³ ×90 ³ /h×4 ³ 4W 1 ³ ~100V							
		付 属 品	防虫ダンパー付ステンレス製丸形フード(ガラリ付) プラスチック製吸込							
OAS-1	給 気 シ ャ ッ タ ー	型 式	受水機室給気用 電気式シャッター (受水機室換気扇と連動)					1		
		寸 法	200×200							
		付 属 品	木枠、防虫網付ステンレス製フード							
-2	給 気 グ リ ル	型 式	浄化槽プロローピング給気用 室内プラスチックグリル					1		
		寸 法	200 ³							
		付 属 品	防虫網付ステンレス製丸形フード							
レンジラード	建築工事		150 ³ ダクトおよび防虫ダンパー付ステンレス製丸形フード(ガラリ付)は本工事					21		

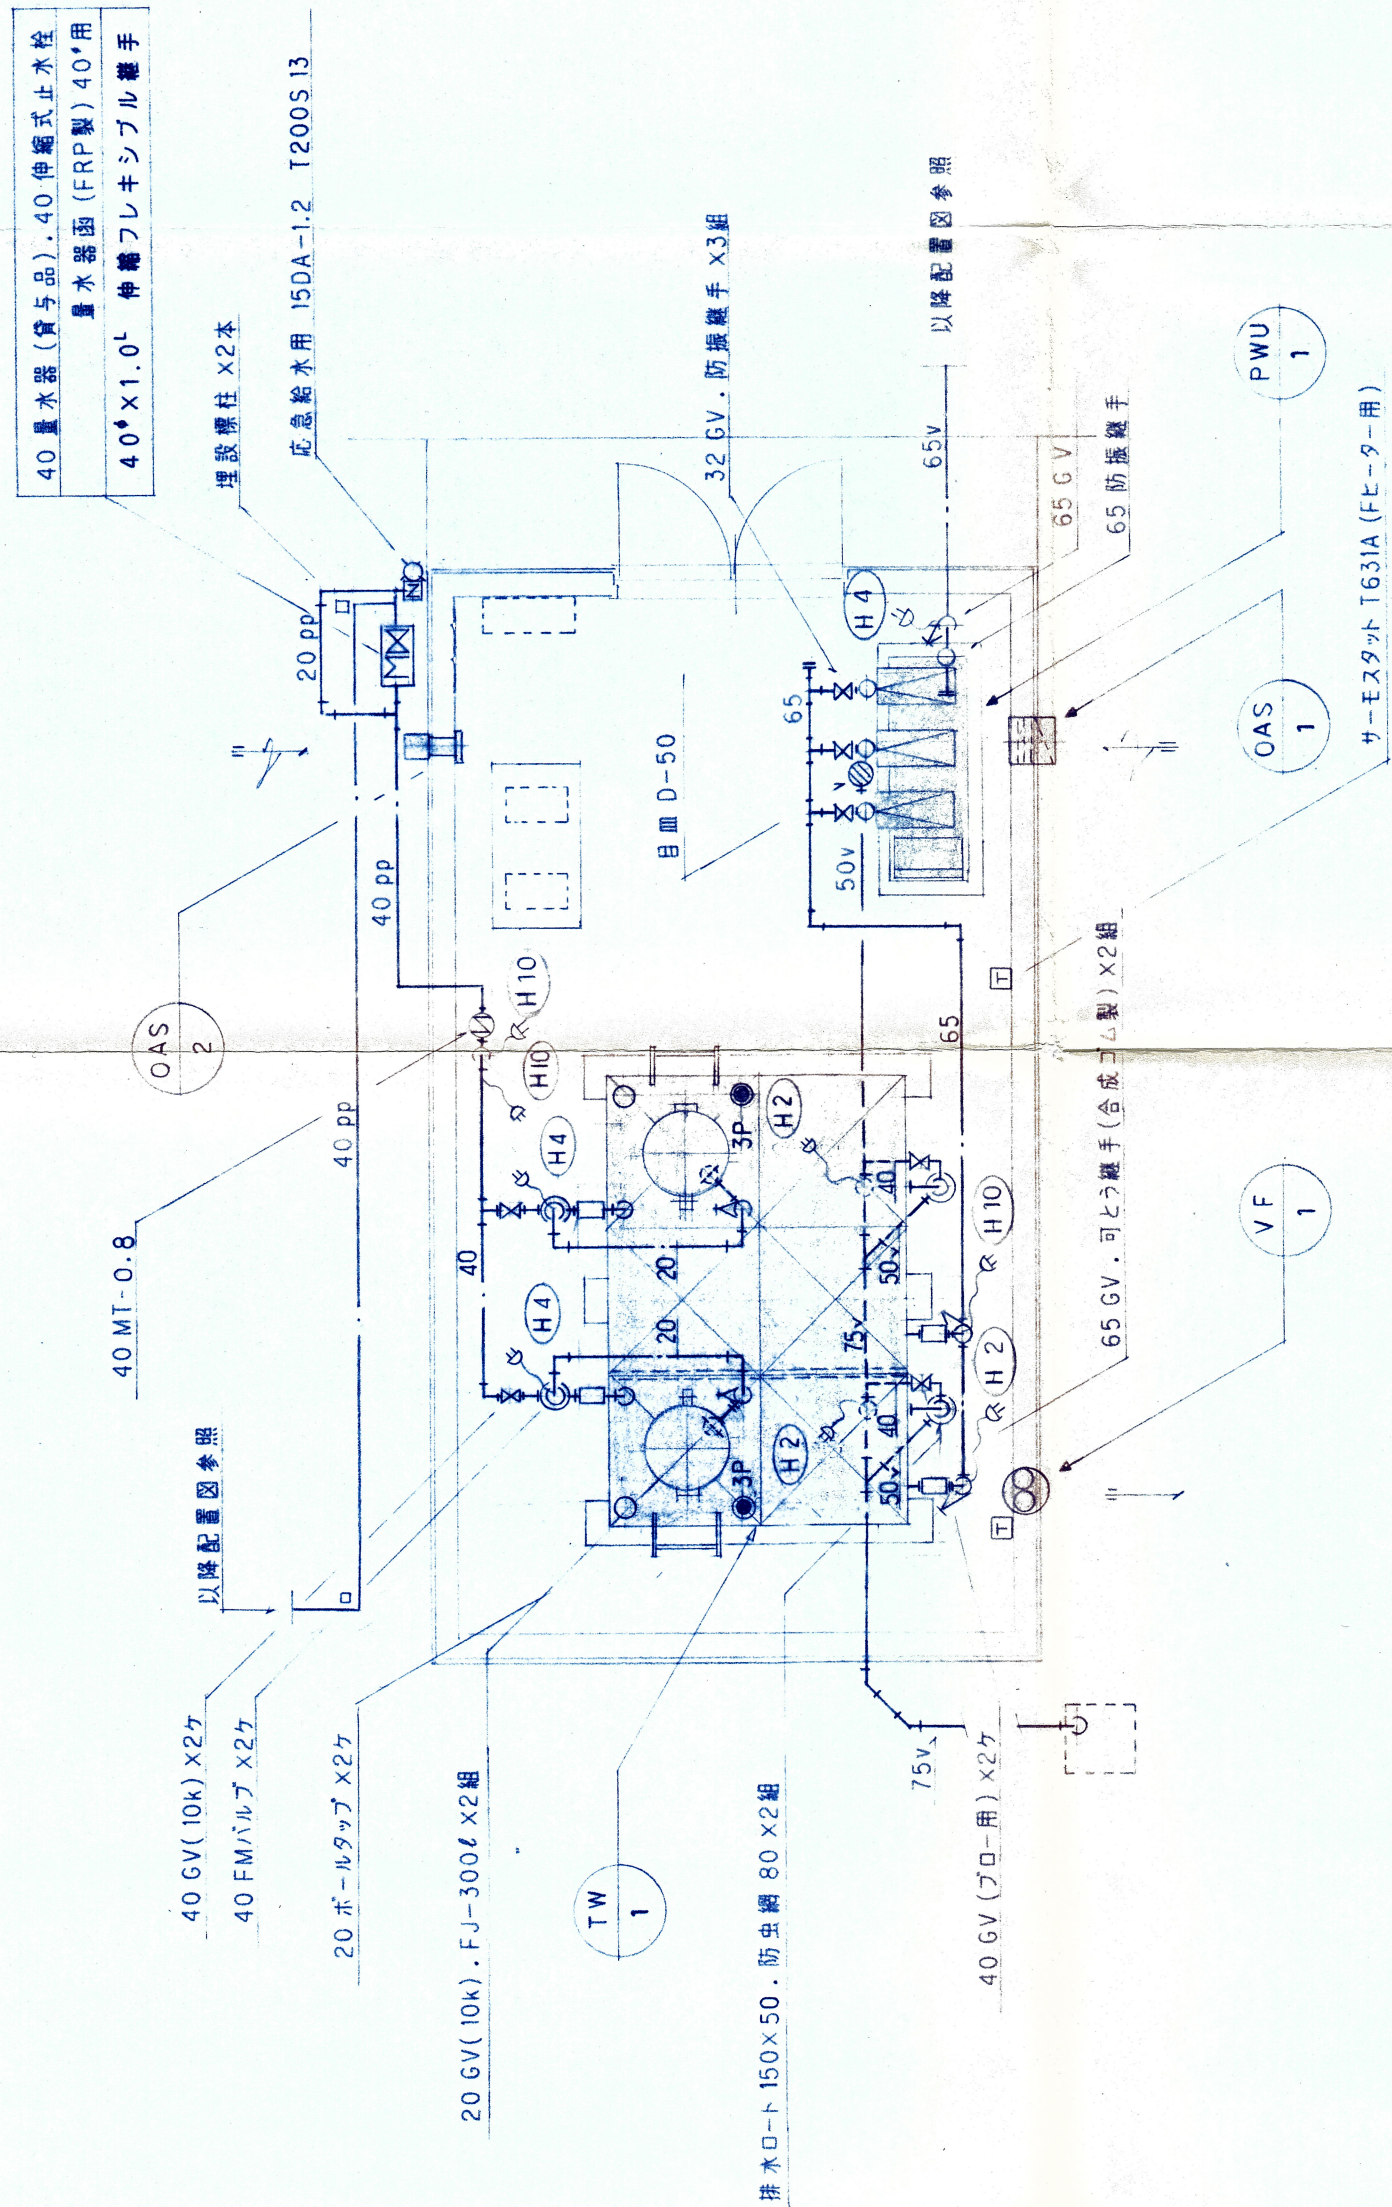

注 (H2) はヒーターを示し、中の数字はヒーターの量を示す。


受水機室詳細図 1:50

特記事項

株式会社 小畑 勇設計事務所

秋田市山王五丁目12-13 TEL.0188-63-0136

登録第94-04A-0285 登録第一級建築士 斎藤 清

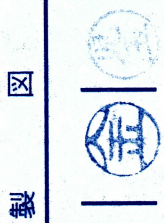

図面名称

機器・衛生器具表、受水機室詳細図

工事名称

由利地区職員住宅 機械設備工事

縮 尺

1:50

No.

M-8

設計
年月

H 8 . 5

