


計画図(6/7) S=1/2,500

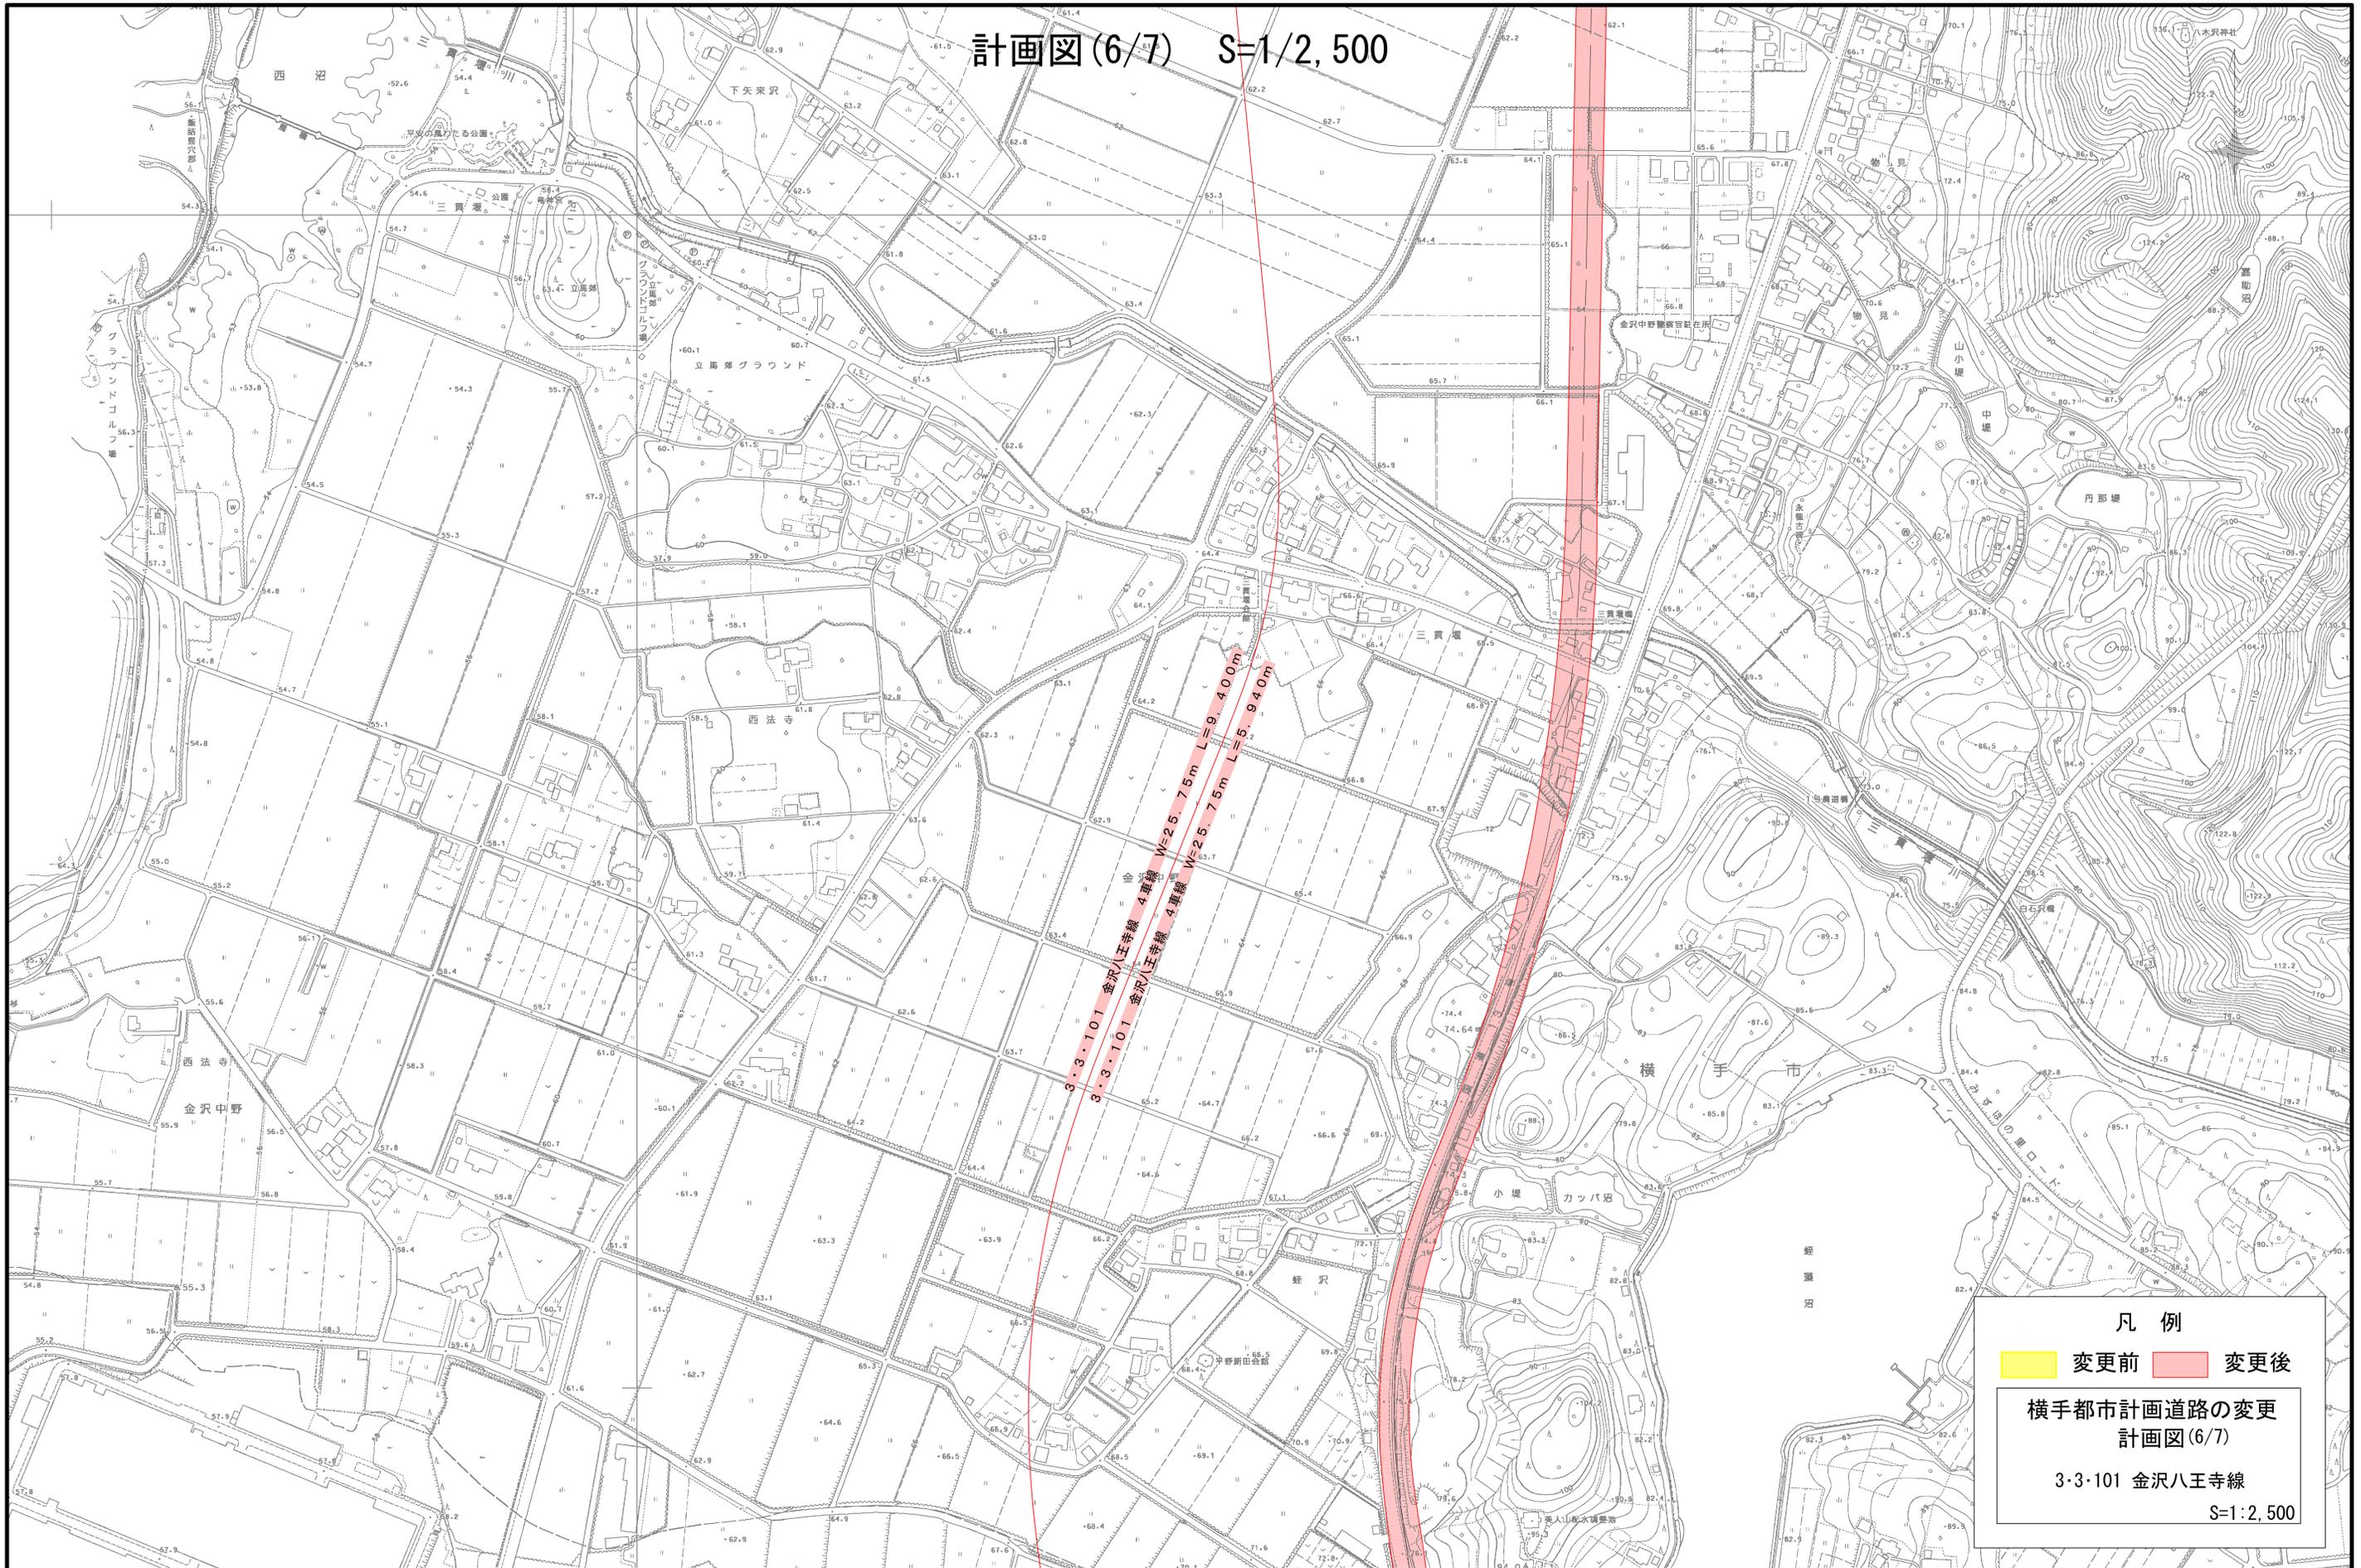

凡例

変更前 変更後

横手都市計画道路の変更
計画図(6/7)

3-3-101 金沢八王寺線
S=1:2,500