


令和元年度

大館都市計画下水道の変更
(秋田県知事決定)
米代川流域下水道(大館処理区)

変更計画図

縮尺 A3 = 1 : 2500

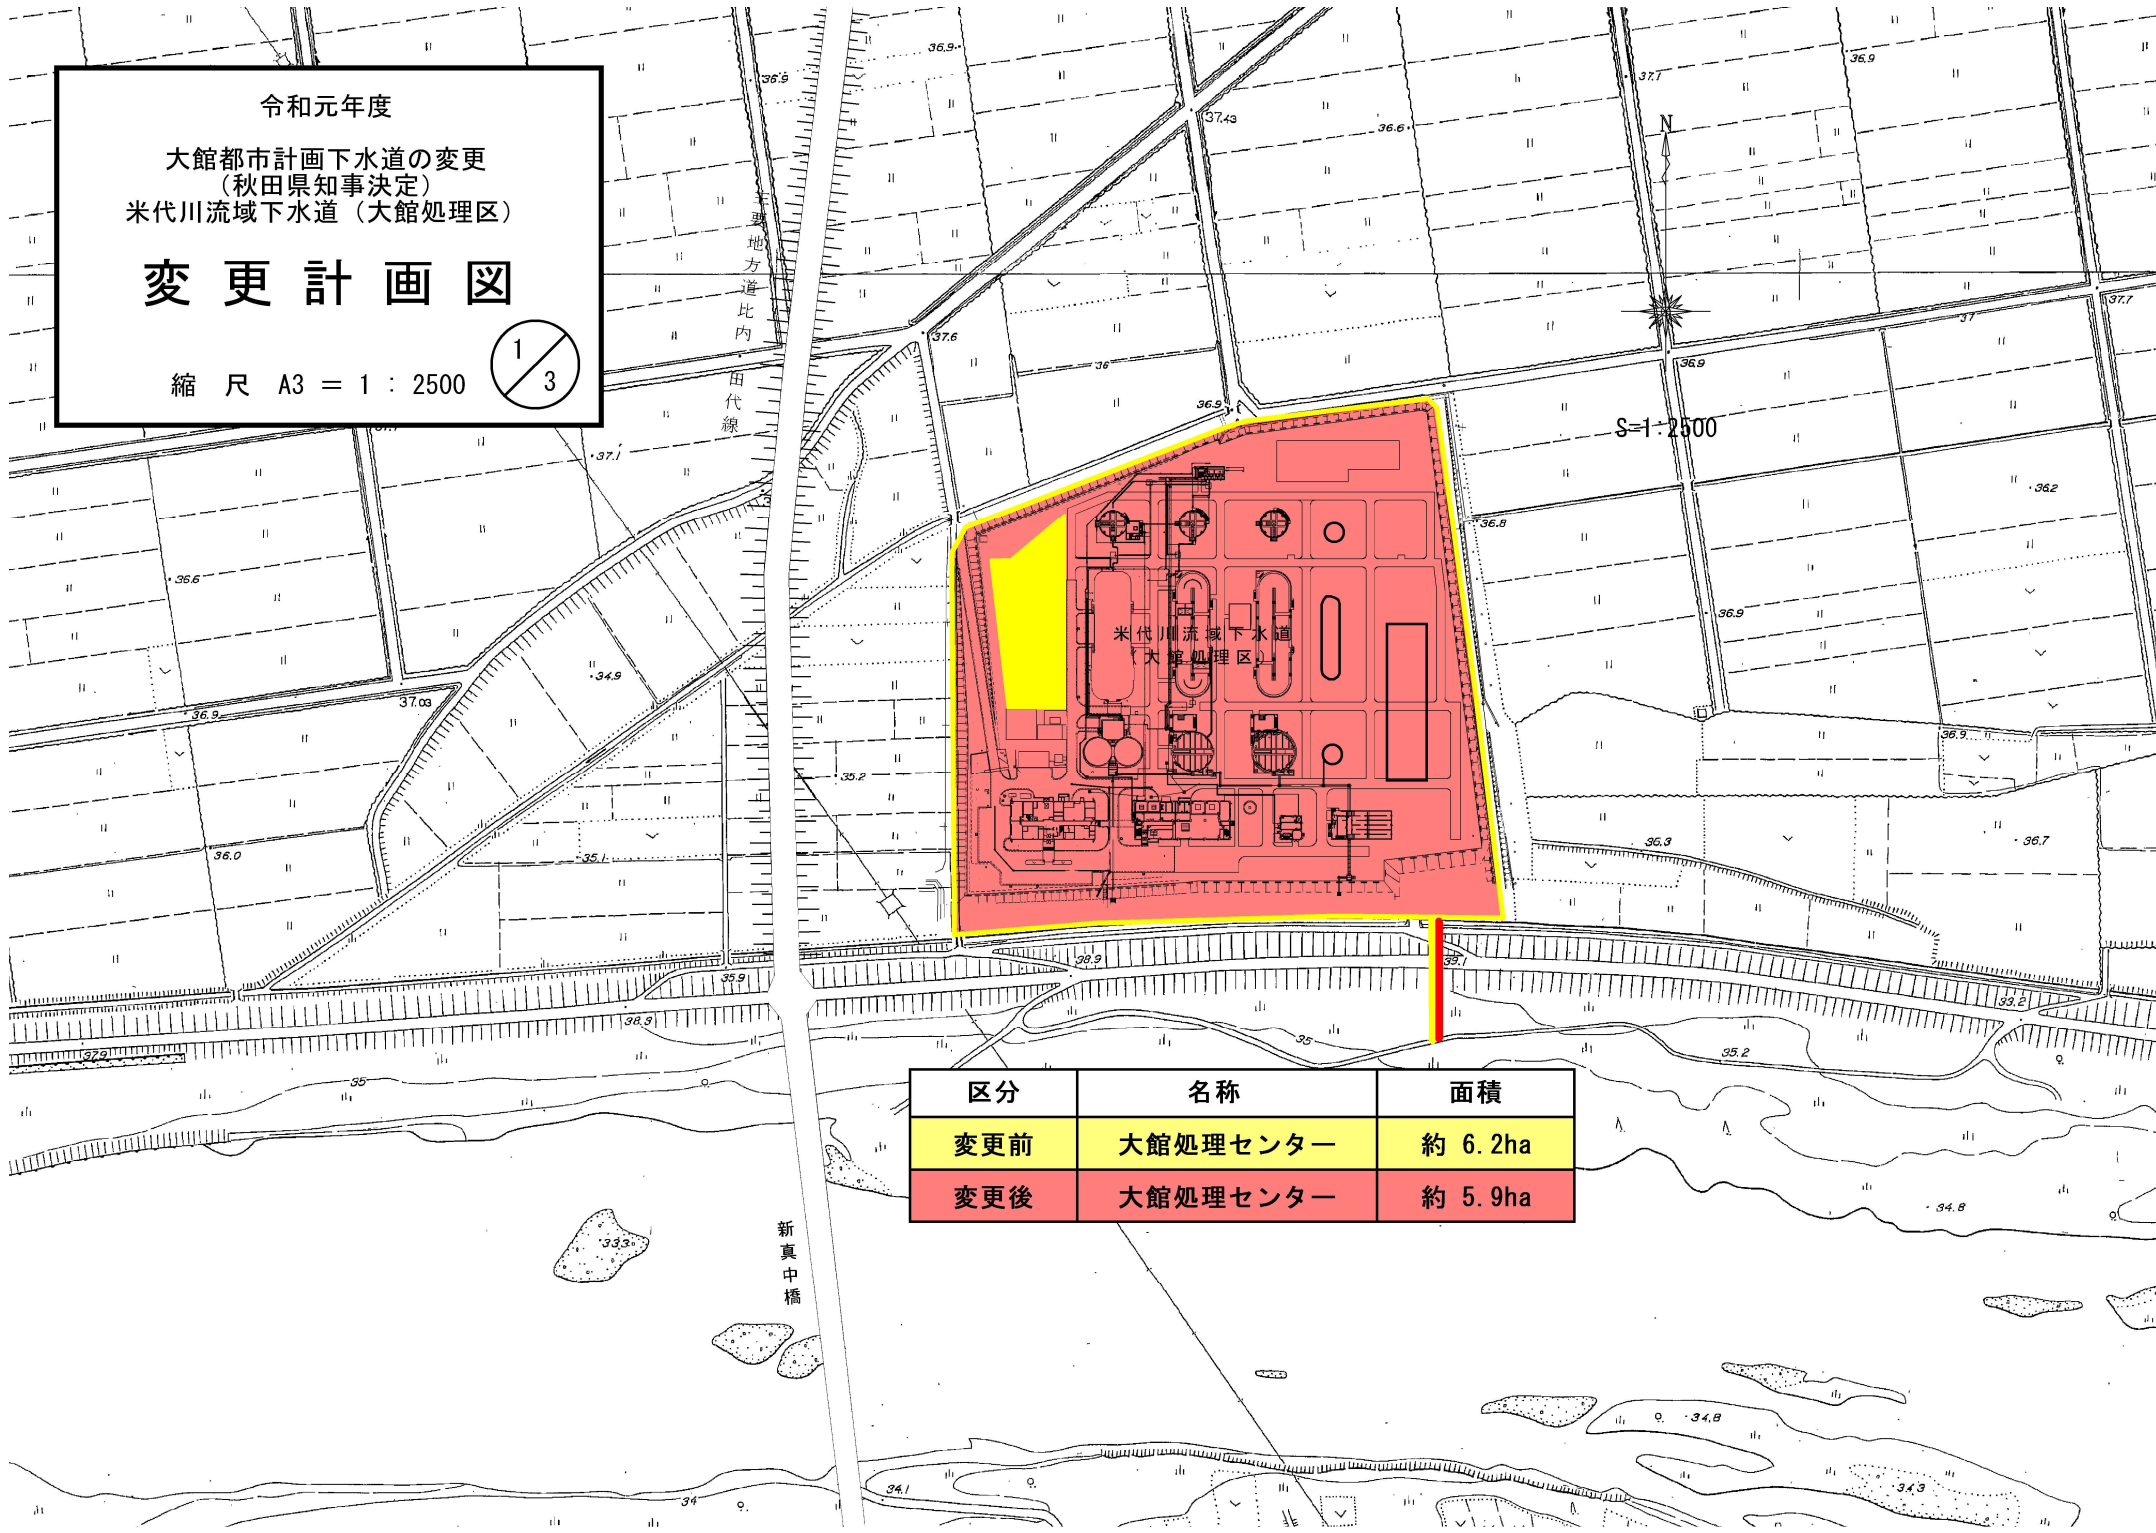

区分	名称	面積
変更前	大館処理センター	約 6.2ha
変更後	大館処理センター	約 5.9ha