

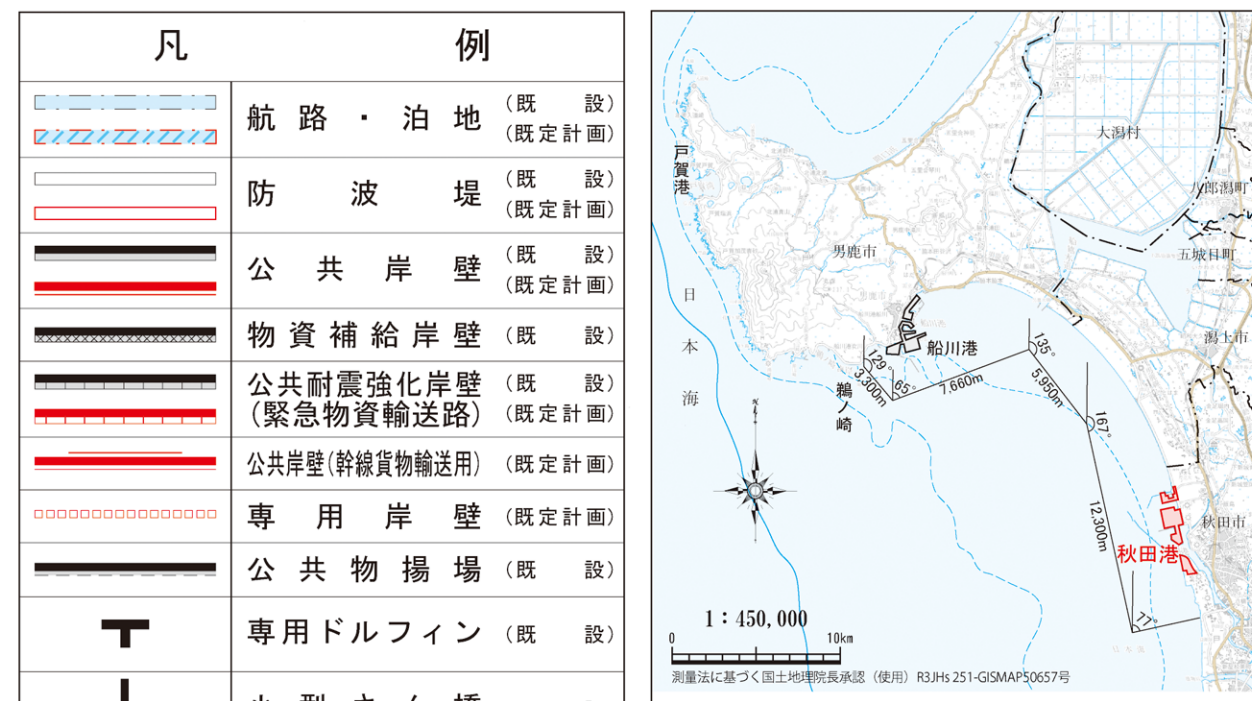


秋田港港湾計画平面図 S=1:10,000

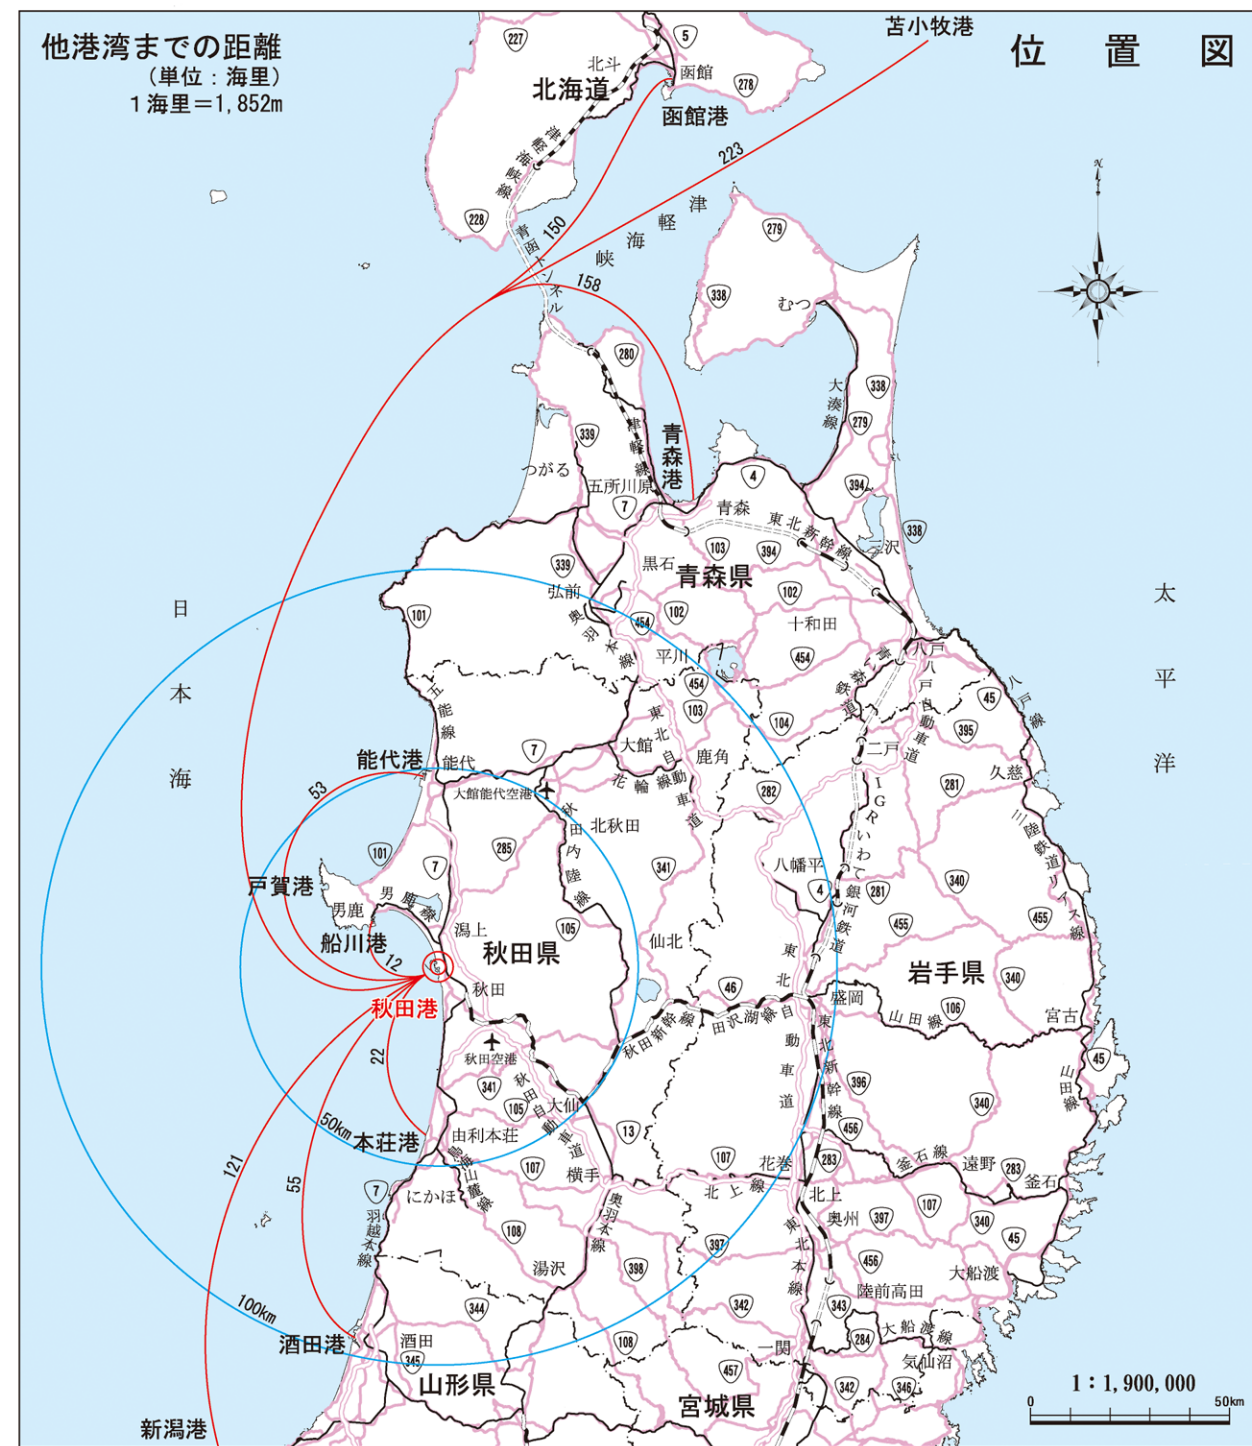

- 凡例**
- 航路・泊地 (既定計画)
 - 防波堤 (既定計画)
 - 公共岸壁 (既定計画)
 - 物資補給岸壁 (既定計画)
 - 公共耐震強化岸壁 (緊急物資輸送用) (既定計画)
 - 公共岸壁 (幹線貨物輸送用) (既定計画)
 - 専用岸壁 (既定計画)
 - 公共物揚場 (既定計画)
 - 専用ドルフィン (既定計画)
 - 小型さん橋 (既定計画)
 - 公共船揚場 (既定計画)
 - 埠頭用地 (既定計画)
 - 緑地 (既定計画)
 - その他の緑地 (既定計画)
 - 臨港道路 (既定計画)
 - その他道路 (既定計画)
 - その他の用地 (既定計画)
 - 施設撤去
 - 海岸保全ライン (参考)
 - 放置等重点禁止区域 (予定)
 - 再生可能エネルギー源を活用する区域
 - 再生可能エネルギー発電設備の設置及び積荷管理の高度化を図る区域
 - 臨区分区指定 (商港区)
 - 臨区分区指定 (工業港区)
 - 臨区分区指定 (保安港区)
 - 臨区分区指定 (修景厚生港区)
 - 臨区分区指定 (マリナ港区)
 - 港湾隣接地域

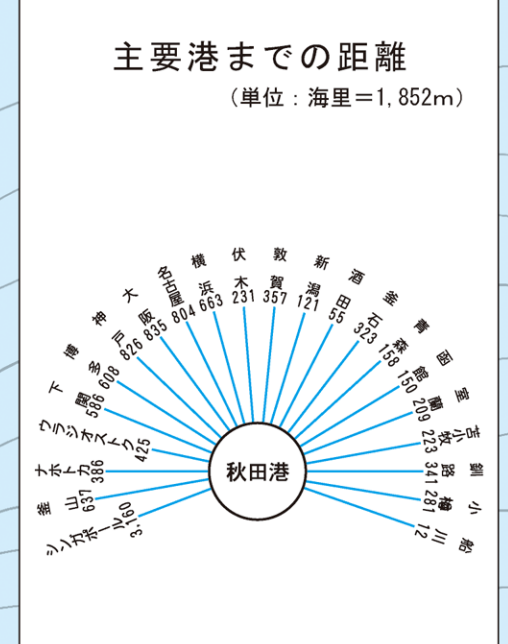

係留施設

番号	施設名	階級 (D/W)	バース数	水深 (m)	延長 (m)	完成年度	管理者
1	外港-13m 1号岸壁	50,000	1	-13.0	270.00	昭和52年度	秋田港
2	外港-13m 2号岸壁	40,000	1	-13.0	260.10	平成7年度	
3	外港-10m 1号岸壁	15,000	1	-10.0	185.00	昭和45年度	
4	外港-10m 2号岸壁	15,000	1	-10.0	185.00	昭和50年度	
5	外港-10m 3号岸壁	15,000	1	-10.0	185.05	昭和54年度	
6	外港-4.5m 1号岸壁	700	1	-4.5	60.00	昭和11年度	
7	外港-4.5m 2号岸壁	700	1	-4.5	60.00	昭和51年度	
8	中島 1号岸壁	10,000	1	-9.0	161.46	昭和40年度	
9	中島 2号岸壁	15,000	1	-10.0	185.00	昭和41年度	
10	中島 3号岸壁	15,000	1	-10.0	185.05	昭和46年度	
11	北ふ頭 A岸壁	5,000	1	-7.5	122.00	昭和48年度	
12	北ふ頭 B岸壁	5,000	1	-7.5	125.00	昭和53年度	
13	南ふ頭 C岸壁	2,000	1	-5.5	155.00	昭和42年度	
14	南ふ頭 D岸壁	2,000	1	-5.5	160.00	昭和49年度	
15	下流 -5m 岸壁	1,000	4	-5.0	345.00	昭和55年度	
16	寺内ふ頭岸壁	5,000	2	-7.5	195.00	昭和38年度	
17	下流 -7.5m 1号岸壁	5,000	1	-7.5	130.00	昭和52年度	
18	下流 -7.5m 2号岸壁	5,000	1	-7.5	130.00	昭和45年度	
19	下流 -1.0m 1号岸壁	18,000	1	-11.0	185.75	平成17年度	
20	下流 -1.0m 2号岸壁	15,000	1	-10.0	185.50	昭和51年度	
21	下流 -1.0m 3号岸壁	15,000	1	-10.0	185.00	昭和59年度	
22	下流 -1.2m 岸壁	30,000	1	-12.0	240.00	平成16年度	
23	下流 -1.1m 岸壁	18,000	1	-11.0	190.15	平成19年度	協賛利用者(海上電力発電事業者)
24	敷島 -7.5m 岸壁	5,000	2	-7.5	260.00	平成29年度	秋田港
25	敷島 -5m 岸壁	1,000	1	-5.0	130.00	令和2年度	
26	大浜 -2m 物揚場			-2.0	50.00	平成6年度	
27	大浜 -3m 物揚場			-3.0	130.00	平成6年度	
28	下流 -4m 物揚場			-4.0	133.00	昭和44年度	
29	下流 -3m 物揚場			-3.0	60.00	昭和57年度	
30	下流 -2m 物揚場			-2.0	120.00	昭和43年度	
31	下流 -2m 物揚場			-2.0	200.00	昭和47年度	
32	下流 -3m 物揚場			-3.0	49.00	昭和57年度	
a	東北電力3号ドルフィン	71,000	1	-13.0	309.00	昭和54年度	東北電力(株)
b	東北電力2号ドルフィン	2,000	1	-6.0	38.00	昭和42年度	(株)東日本電気(株)秋田支所
c	東北電力1号ドルフィン	5,800	1	-8.0	46.00	昭和47年度	東北電力(株)
d	東北電力1号ドルフィン	5,800	1	-8.0	46.00	昭和45年度	
e	秋田製鋼ドルフィン	3,000	1	-6.5	45.00	昭和47年度	秋田製鋼(株)
f	日本造船0号ドック	6,578	1	-8.0	164.00	平成5年度	ENBOS(株)秋田造船所
g	日本造船1号ドック	2,800	1	-6.5	28.00	昭和49年度	日本造船(株)
h	出光ドルフィン	5,900	1	-7.5	45.50	平成元年度	出光興産(株)秋田造船所
i	東亜フェリー6号船着場ドルフィン	3,000	1	-6.5	124.00	昭和40年度	東亜フェリー(株)秋田造船所
j	日本郵船1号ドック	5,000	1	-7.5	156.00	平成11年度	(株)船友及秋田共同造船所
k	日本郵船秋田工場ドルフィン	51,500	1	-11.0	170.02	平成27年度	日本郵船秋田工場
l	東部ガスドック	2,200	1	-6.5	130.00	平成27年度	東部ガス(株)
y	2.0m 係船場	25	1	-2.0	43.89	昭和59年度	東北地方整備局秋田港事務所
o	3.5m 係船場	300	1	-3.5	51.91	昭和54年度	

