
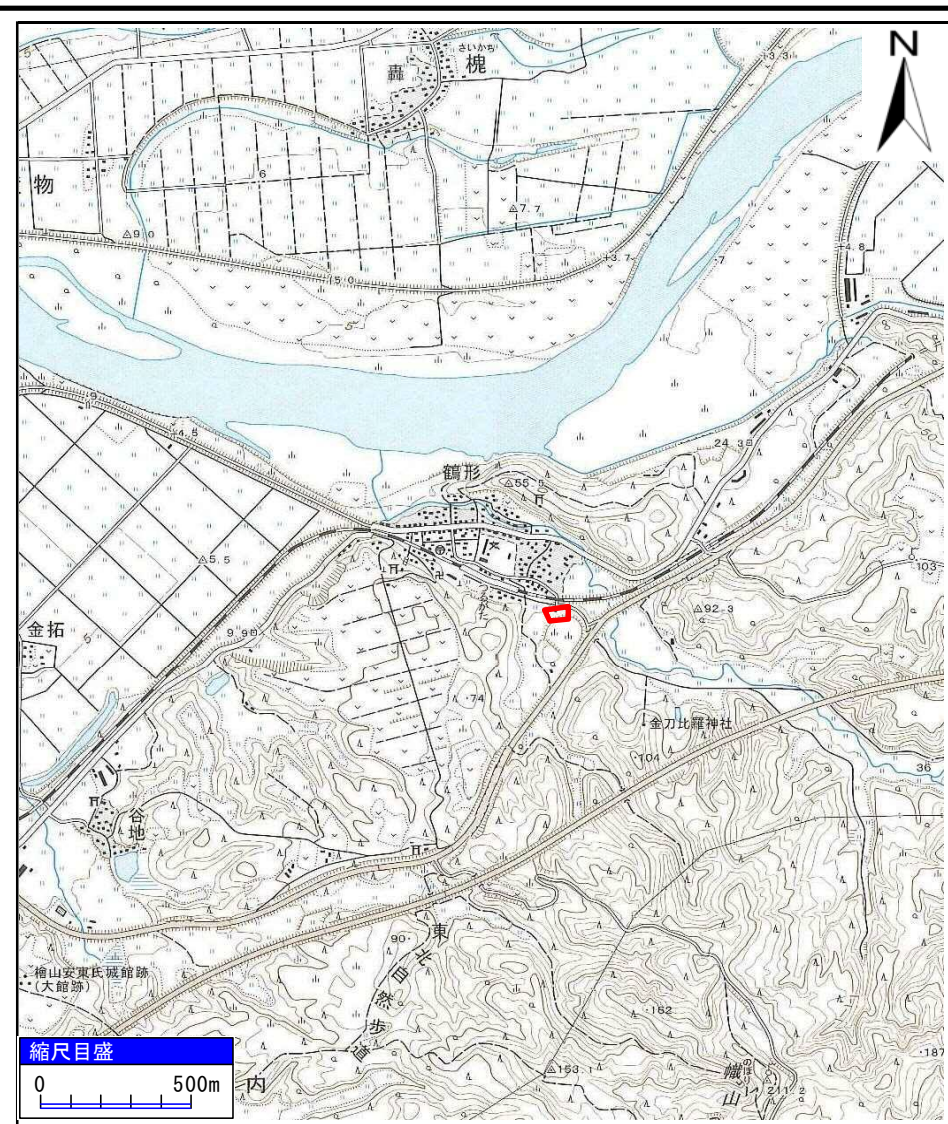


# 土砂災害警戒区域等の指定の公示に係る図書(その1)


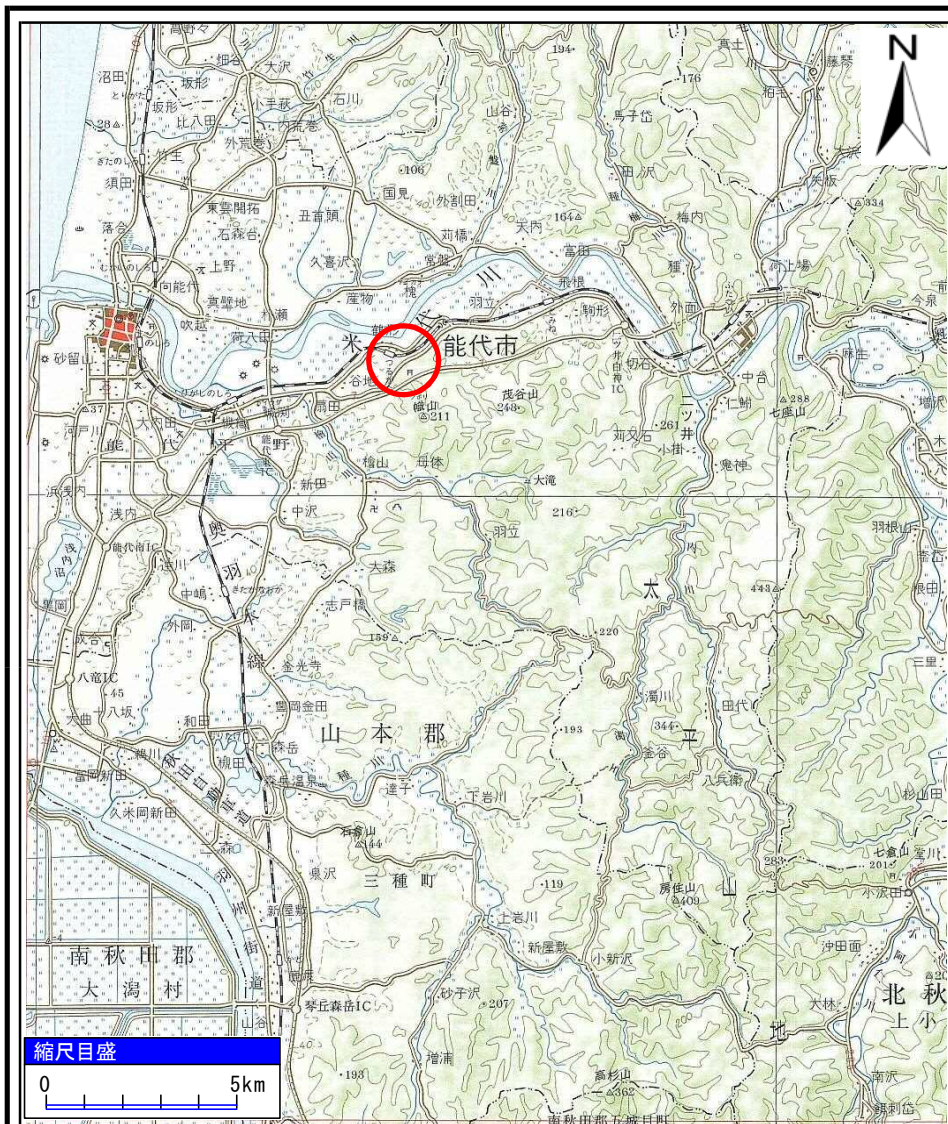


様式-1(急)  
土砂災害警戒区域・土砂災害特別警戒区域  
位置図

|         |              |
|---------|--------------|
| 自然現象の種類 | 急傾斜地の崩壊      |
| 箇所番号    | I-259        |
| 箇所名     | 戸草沢1号        |
| 所在地     | 能代市字戸草沢及びび町後 |

「この地図は、国土地理院長の承認を得て、同院発行の20万分の1地勢図及び2万5千分の1地形図を複製したものである。(承認番号 平27東複、第8号)」

# 土砂災害警戒区域等の指定の公示に係る図書(その2)

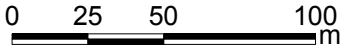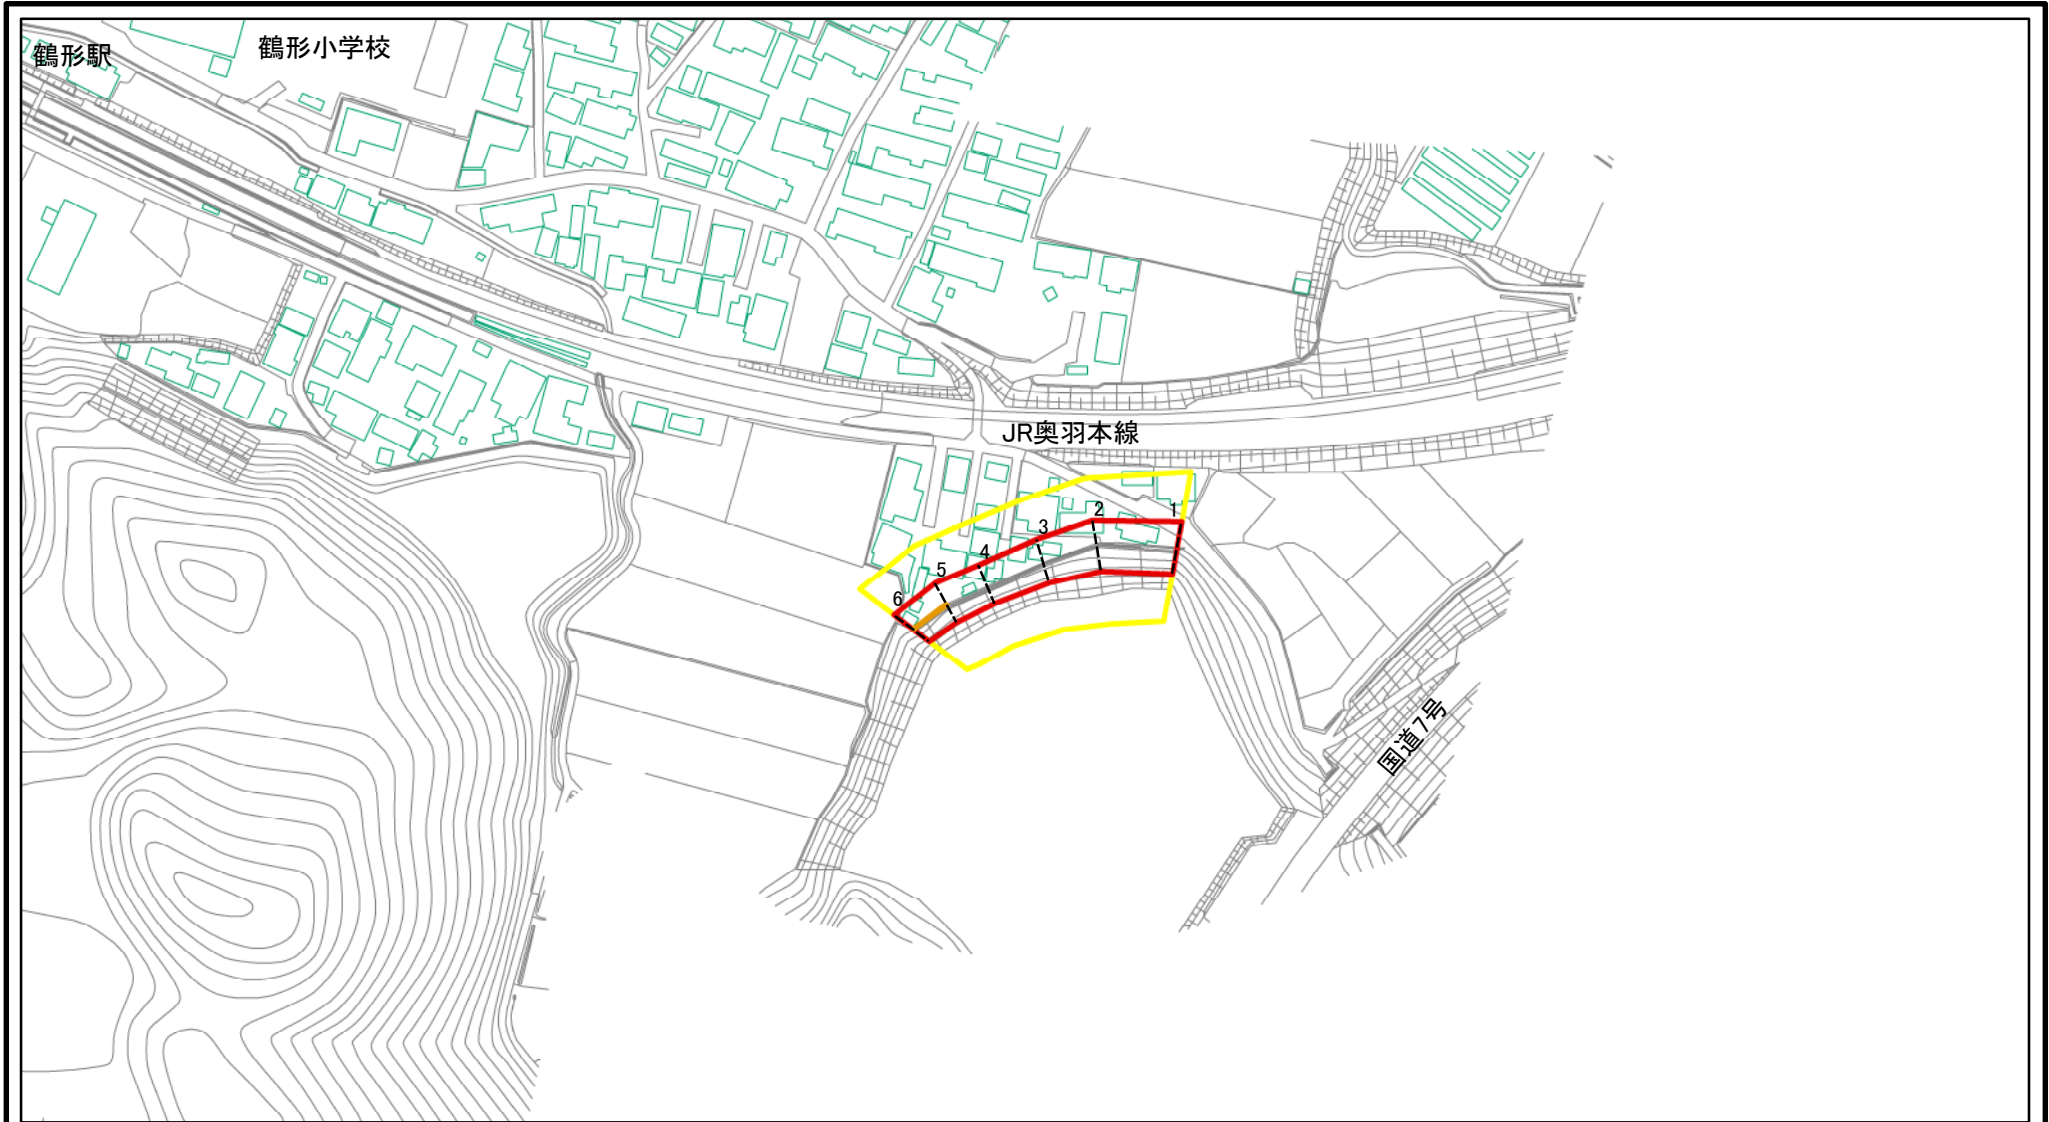

図中の数字は横断測線番号を示す

|   |                         |  |                    |         |            |      |            |
|---|-------------------------|--|--------------------|---------|------------|------|------------|
| <b>様式-2(急)</b><br>土砂災害警戒区域・土砂災害特別警戒区域<br>区域図(その1) | 土砂災害防止法施行令第二条の基準に該当する区域 |  | N<br>縮尺<br>1:2,500 | 自然現象の種類 | 急傾斜地の崩壊    | 箇所番号 | I-259      |
|   | 土砂災害防止法施行令第三条の基準に該当する区域 |  |                    | 告示番号    | 第184号      | 箇所名  | 戸草沢1号      |
|   | それ以外の区域                 |  |                    | 告示年月日   | 平成28年3月15日 | 所在地  | 能代市戸草沢及び町後 |

# 土砂災害警戒区域等の指定の公示に係る図書(その2)



図中の数字は横断測線番号を示す

様式-2(急)

土砂災害警戒区域・土砂災害特別警戒区域  
区域図(その1)

土砂災害防止法施行令第二条の基準に該当する区域



N

自然現象  
の種類

急傾斜地の崩壊

箇所番号

I-259

土砂災害防止法  
施行令第三条の  
基準に該当する  
区域



縮尺

告示番号

第184号

箇所名

戸草沢1号

土石等の堆積の高さが3mを超える区域



1:2,500

告示年月日

平成28年3月15日



所在地

能代市宇戸草沢及び町後

それ以外の区域




# 土砂災害警戒区域等の指定の公示に係る図書(その2-1)

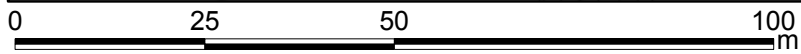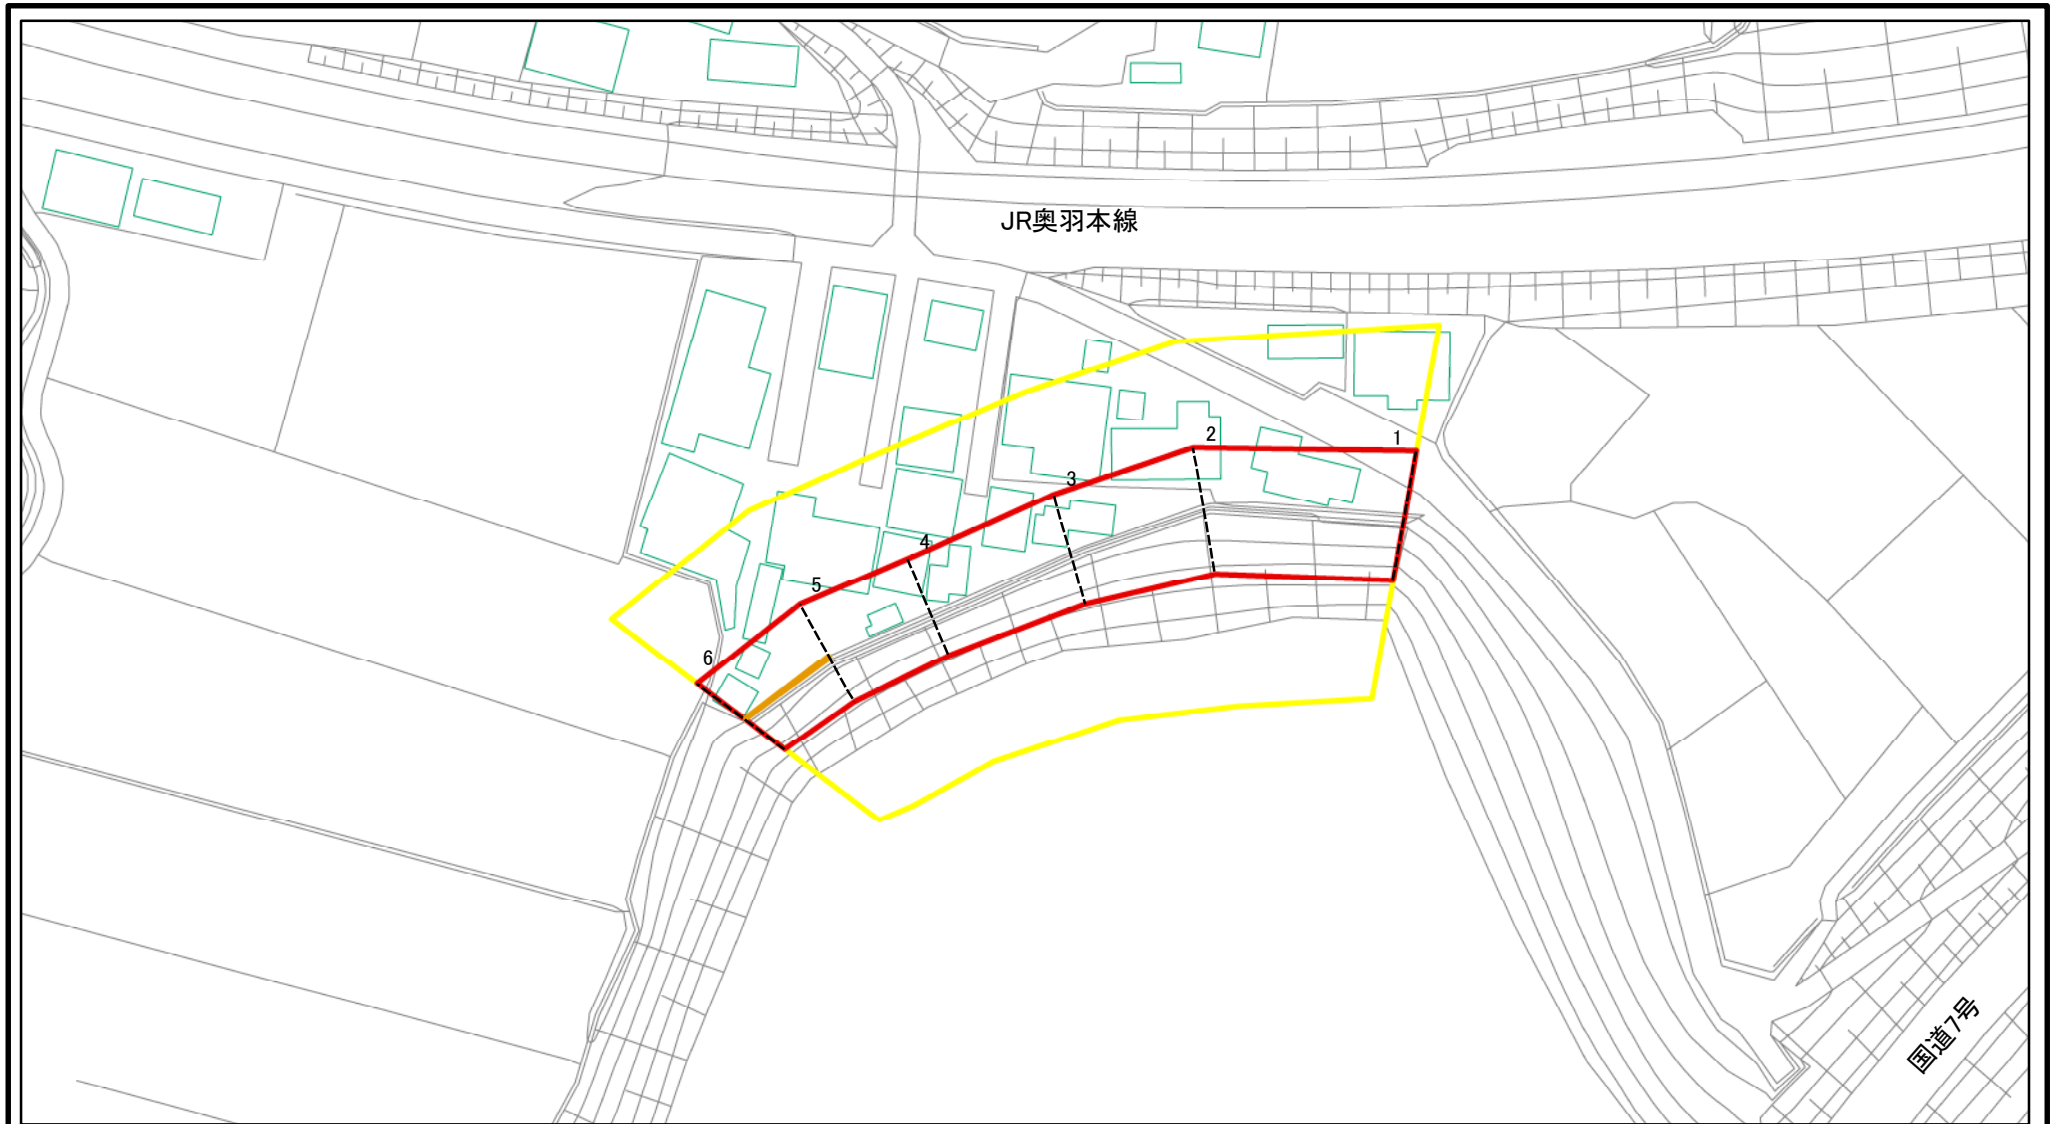

図中の数字は横断測線番号を示す

|  |   |  |         |         |         |            |       |
|--|---|--|---------|---------|---------|------------|-------|
| 様式-2-1(急)<br>土砂災害警戒区域・土砂災害特別警戒区域<br>区域図(その2) | 土砂災害防止法施行令第二条の基準に該当する区域                                   |  | N       | 自然現象の種類 | 急傾斜地の崩壊 | 箇所番号       | I-259 |
|  | 土砂災害防止法施行令第三条の基準に該当する区域                                   |  |         | 縮尺      | 告示番号    | 第184号      | 箇所名   |
|  | 土砂等の(移動)高さが1m以下の場合、土砂等の移動による力が100kN/m <sup>2</sup> を超える区域 |  | 1:1,000 |         | 告示年月日   | 平成28年3月15日 | 所在地   |
|  | 土砂等の堆積の高さが3mを超える区域  |  |         |         |         |            |       |
|  | それ以外の区域   |  |         |         |         |            |       |



# 土砂災害警戒区域等の指定の公示に係る図書(その2-1)

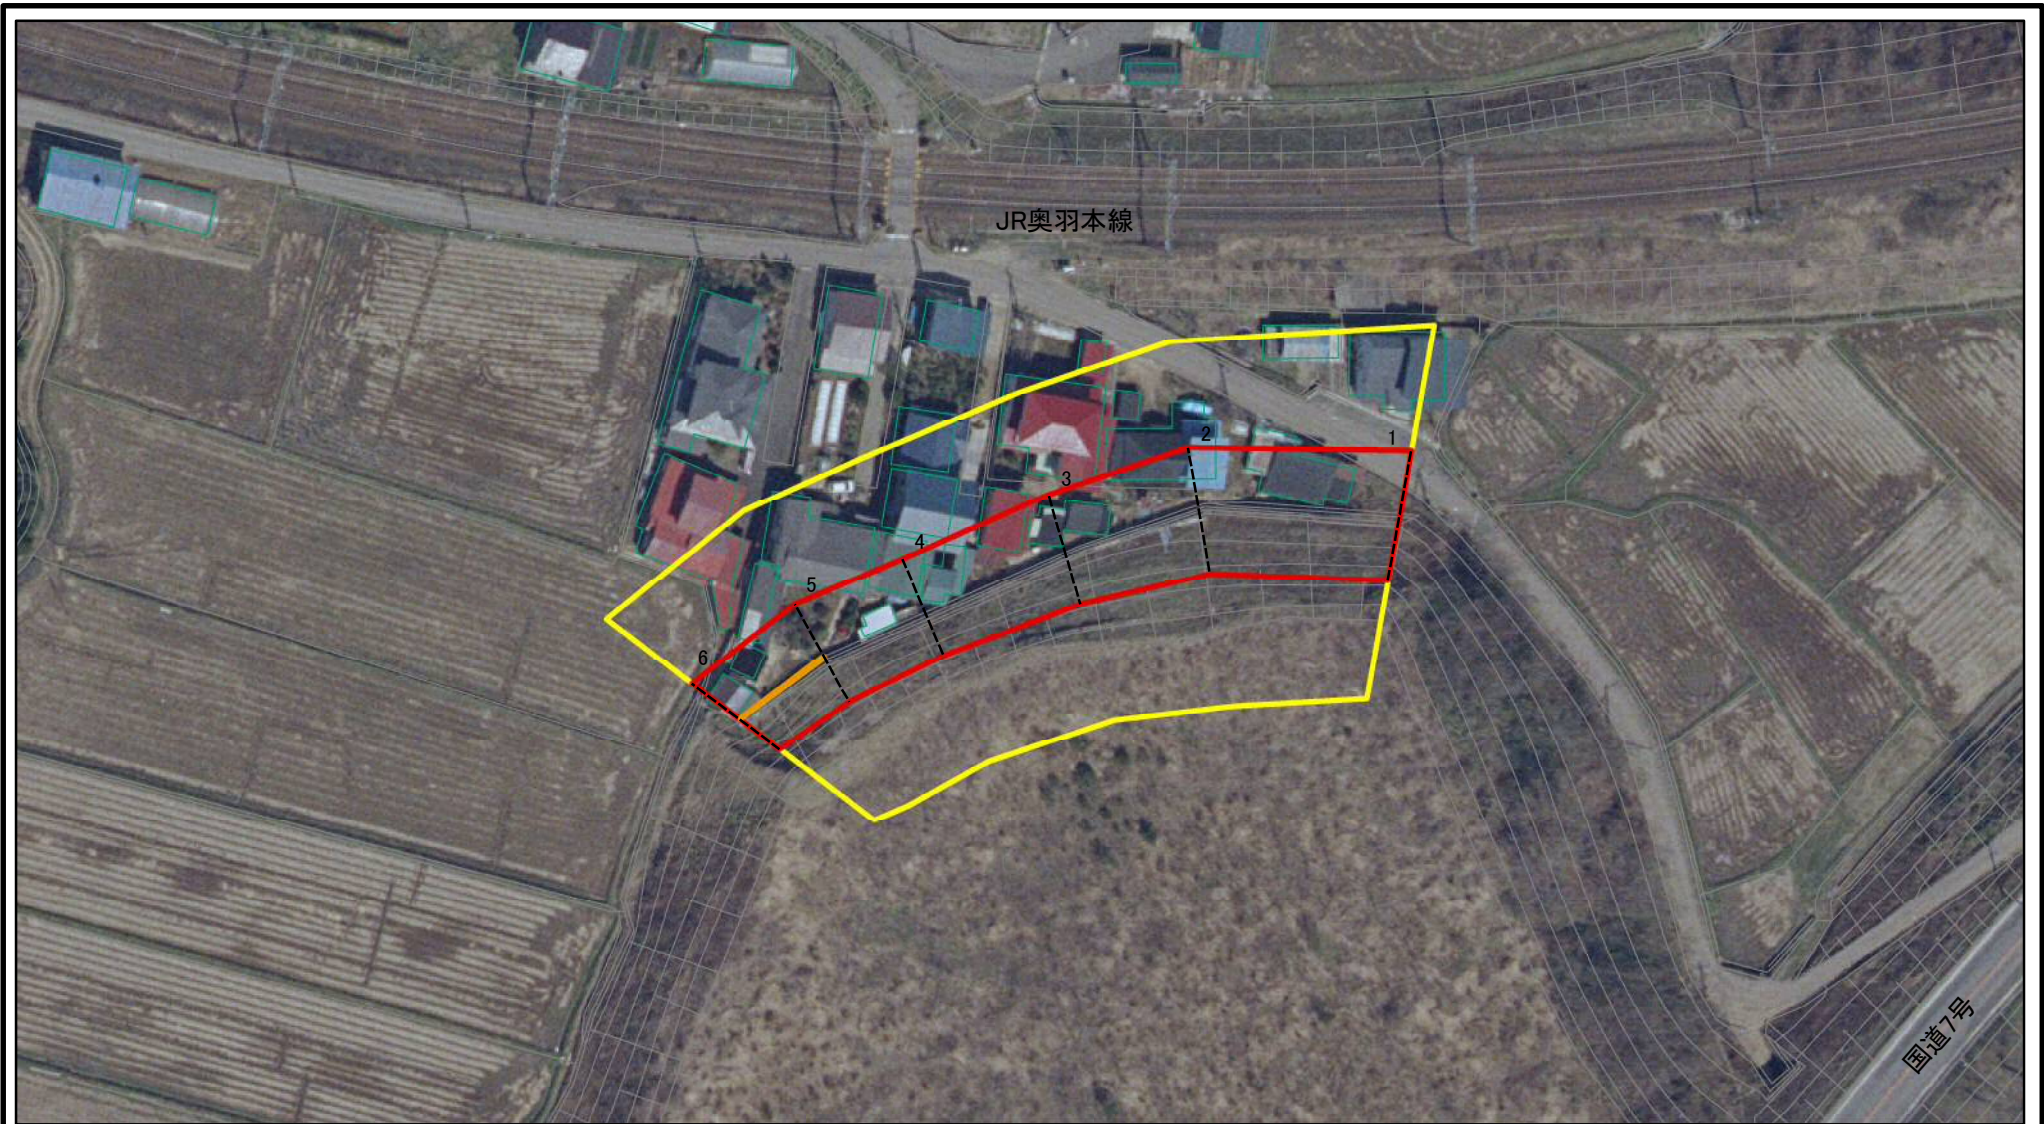

図中の数字は横断測線番号を示す

|  |   |  |         |         |         |            |       |
|--|---|--|---------|---------|---------|------------|-------|
| 様式-2-1(急)<br>土砂災害警戒区域・土砂災害特別警戒区域<br>区域図(その2) | 土砂災害防止法施行令第二条の基準に該当する区域                     |  | N       | 自然現象の種類 | 急傾斜地の崩壊 | 箇所番号       | I-259 |
|  | 土砂災害防止法施行令第三条の基準に該当する区域                     |  |         | 縮尺      | 告示番号    | 第184号      | 箇所名   |
|  | 土砂等の(移動)高さが1m以下の場合、土砂等の移動による力が100kN/mを超える区域 |  | 1:1,000 |         | 告示年月日   | 平成28年3月15日 | 所在地   |
|  | 土砂等の堆積の高さが3mを超える区域                          |  |         |         |         |            |       |
|  | それ以外の区域                                     |  |         |         |         |            |       |



# 土砂災害警戒区域等の指定の公示に係る図書(その2-2)

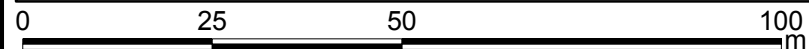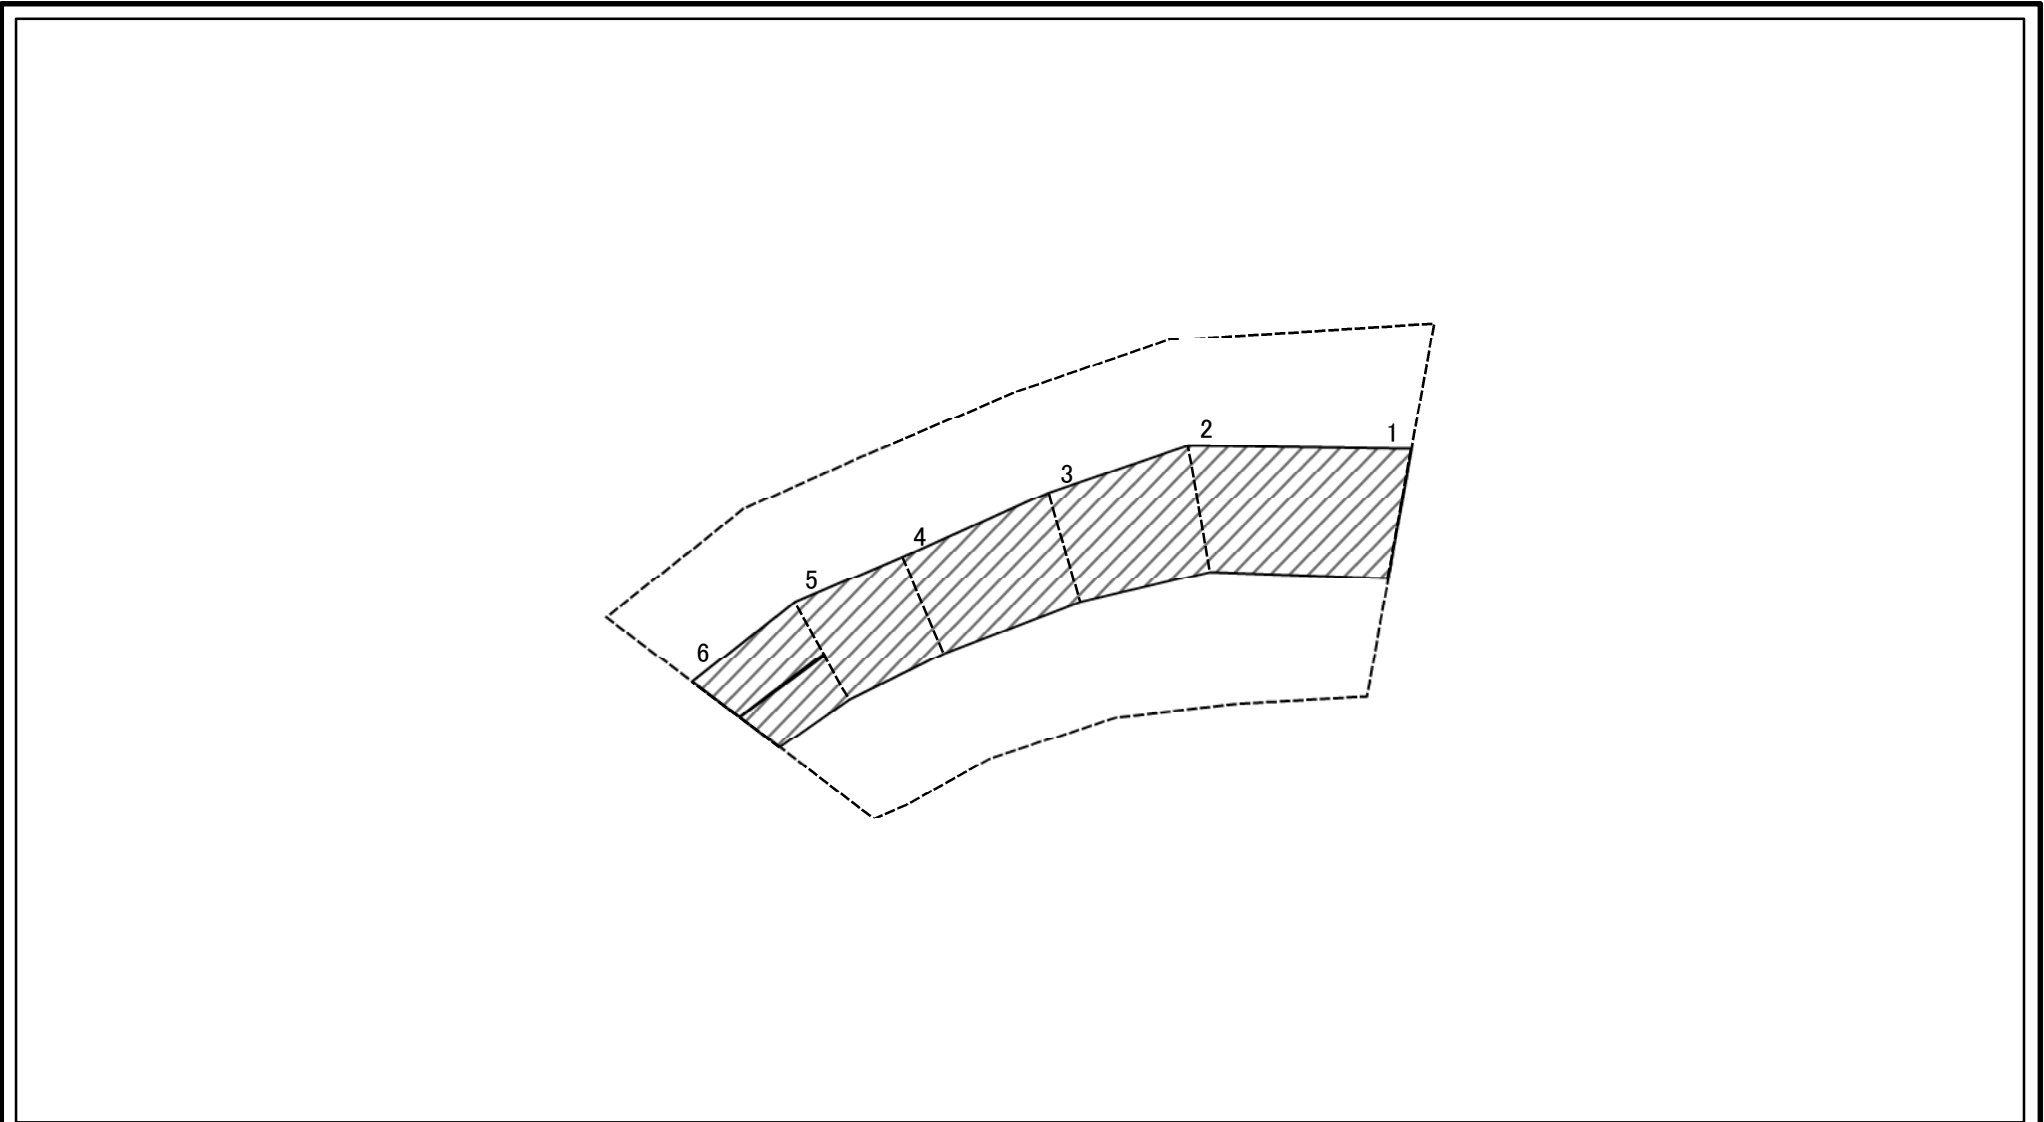

図中の数字は横断測線番号を示す

|  |                         |  |                    |         |            |      |             |
|--|-------------------------|--|--------------------|---------|------------|------|-------------|
| <b>様式-2-2(急)</b><br>土砂災害特別警戒区域の区域区分図<br>(急傾斜地の崩壊に伴う土石等の移動により<br>建築物の地上部に作用すると想定される力) | 土砂災害防止法施行令第二条の基準に該当する区域 |  | N<br>縮尺<br>1:1,000 | 自然現象の種類 | 急傾斜地の崩壊    | 箇所番号 | I-259       |
|  | 土砂災害防止法施行令第三条の基準に該当する区域 |  |                    | 告示番号    | 第184号      | 箇所名  | 戸草沢1号       |
|  | それ以外の区域                 |  |                    | 告示年月日   | 平成28年3月15日 | 所在地  | 能代市字戸草沢及び町後 |

# 土砂災害警戒区域等の指定の公示に係る図書(その2-3)

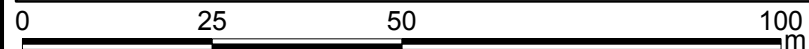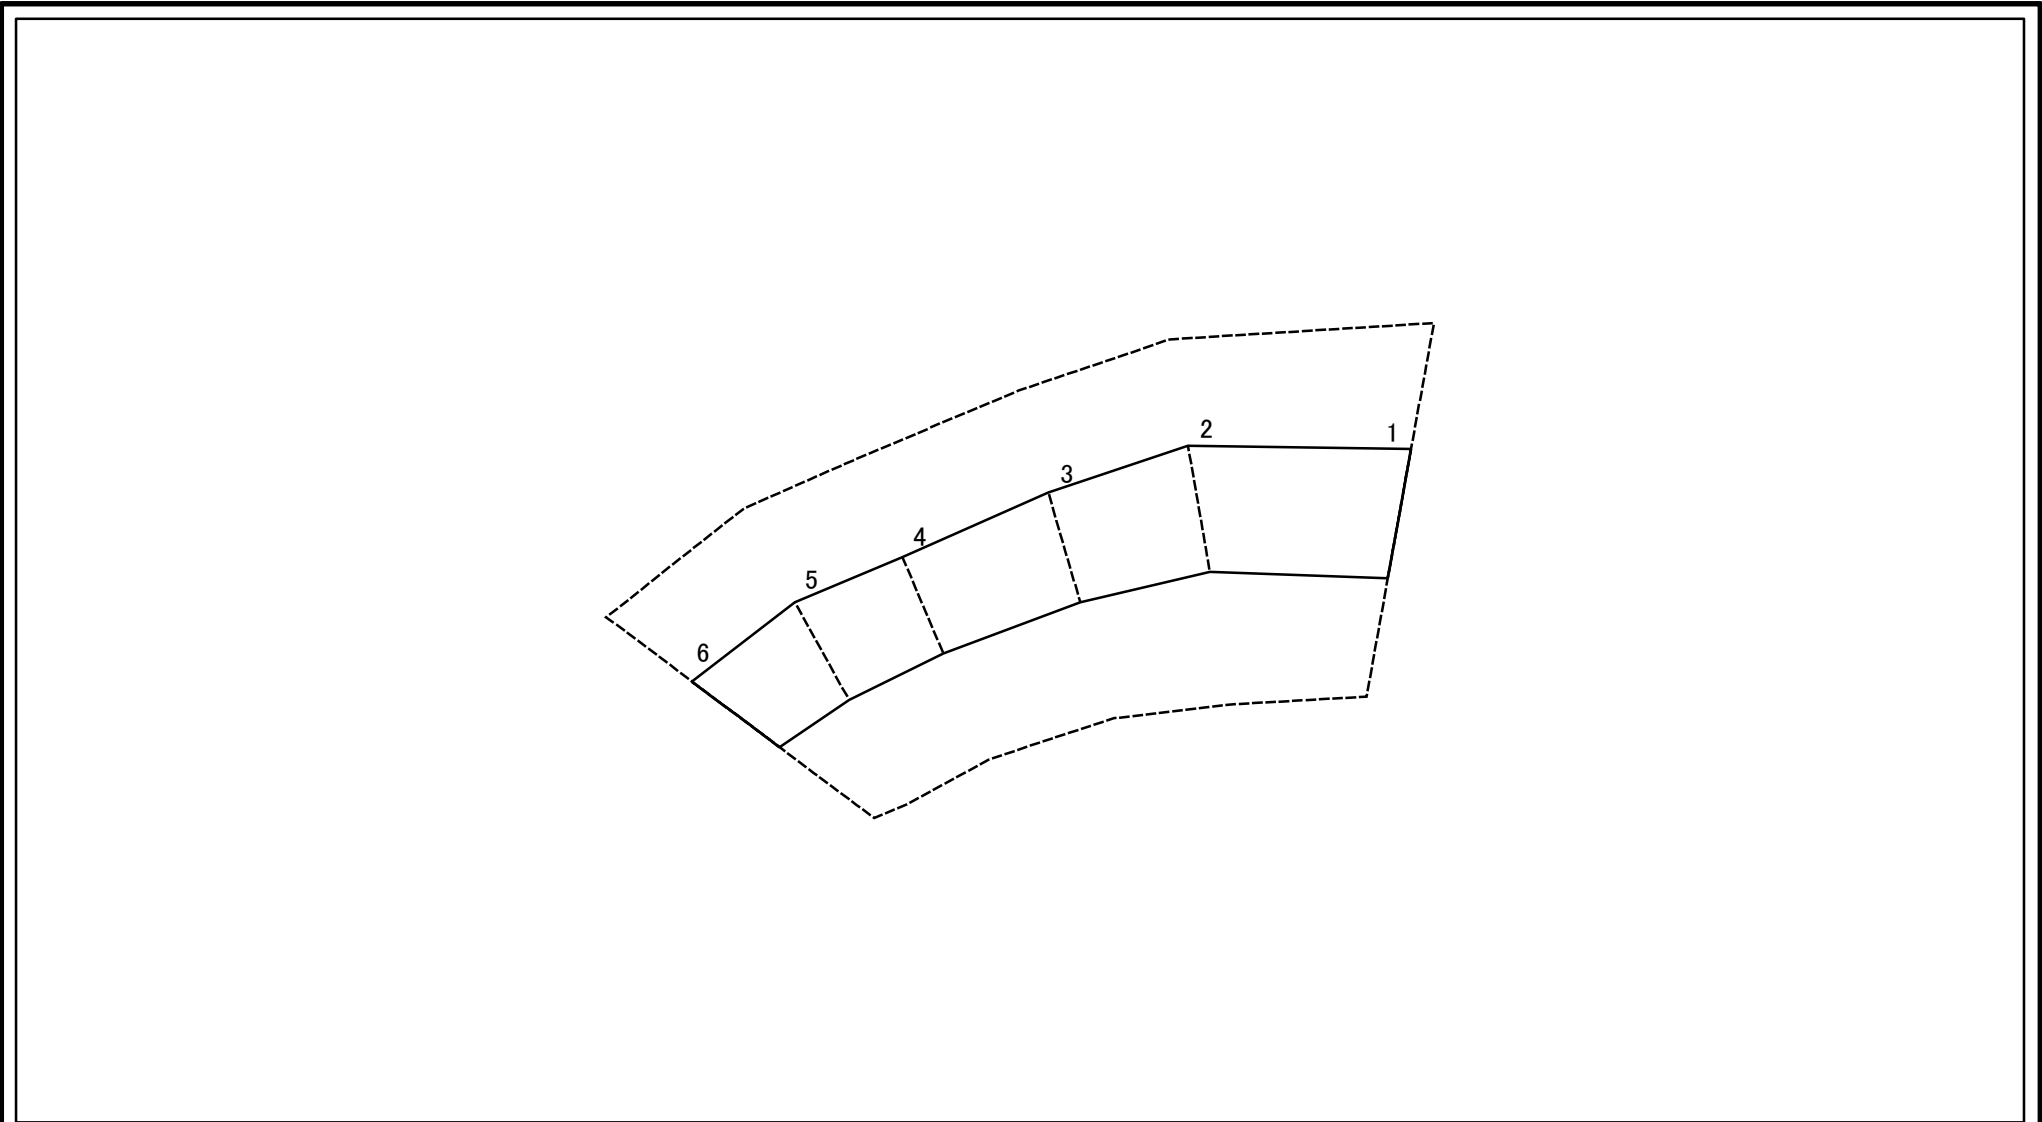

図中の数字は横断測線番号を示す

|  |                         |  |                    |            |         |            |       |
|--|-------------------------|--|--------------------|------------|---------|------------|-------|
| <b>様式-2-3(急)</b><br>土砂災害特別警戒区域の区域区分図<br>(急傾斜地の崩壊に伴う土石等の堆積により<br>建築物の地上部に作用すると想定される力) | 土砂災害防止法施行令第二条の基準に該当する区域 |  | N<br>縮尺<br>1:1,000 | 自然現象の種類    | 急傾斜地の崩壊 | 箇所番号       | I-259 |
|  | 土砂災害防止法施行令第三条の基準に該当する区域 |  |                    | 告示番号       | 第184号   | 箇所名        | 戸草沢1号 |
|  | それ以外の区域                 |  | 告示年月日              | 平成28年3月15日 | 所在地     | 能代市宇草沢及び町後 |       |

# 土砂災害警戒区域等の指定の公示に係る図書(その3)(案)

| 横断測線の区間 | 土石等の移動により建築物の地上部に作用すると想定される力                              |           |                                   |           | 土石等の堆積により建築物の地上部に作用すると想定される力      |           |                                   |           | 横断測線の区間 | 土石等の移動により建築物の地上部に作用すると想定される力                              |           |                                   |           | 土石等の堆積により建築物の地上部に作用すると想定される力      |           |                                   |           |
|---------|---|-----------|-----------------------------------|-----------|-----------------------------------|-----------|-----------------------------------|-----------|---------|---|-----------|-----------------------------------|-----------|-----------------------------------|-----------|-----------------------------------|-----------|
|         | 土石等の(移動)高さが1m以下の場合、土石等の移動による力が100kN/m <sup>2</sup> を超える区域 |           | それ以外の区域                           |           | 土石等の堆積の高さが3mを超える区域                |           | それ以外の区域                           |           |         | 土石等の(移動)高さが1m以下の場合、土石等の移動による力が100kN/m <sup>2</sup> を超える区域 |           | それ以外の区域                           |           | 土石等の堆積の高さが3mを超える区域                |           | それ以外の区域                           |           |
|         | 力の大きさのうち最大のもの(kN/m <sup>2</sup> )                         | 土石等の高さ(m) | 力の大きさのうち最大のもの(kN/m <sup>2</sup> ) | 土石等の高さ(m) | 力の大きさのうち最大のもの(kN/m <sup>2</sup> ) | 土石等の高さ(m) | 力の大きさのうち最大のもの(kN/m <sup>2</sup> ) | 土石等の高さ(m) |         | 力の大きさのうち最大のもの(kN/m <sup>2</sup> )                         | 土石等の高さ(m) | 力の大きさのうち最大のもの(kN/m <sup>2</sup> ) | 土石等の高さ(m) | 力の大きさのうち最大のもの(kN/m <sup>2</sup> ) | 土石等の高さ(m) | 力の大きさのうち最大のもの(kN/m <sup>2</sup> ) | 土石等の高さ(m) |
| 1 ~ 2   | -   | -         | 100.00                            | 1.00      | -                                 | -         | 12.00                             | 2.29      | ~       |   |           |                                   |           |                                   |           |                                   |           |
| 2 ~ 3   | -   | -         | 100.00                            | 1.00      | -                                 | -         | 9.63                              | 1.84      | ~       |   |           |                                   |           |                                   |           |                                   |           |
| 3 ~ 4   | -   | -         | 100.00                            | 1.00      | -                                 | -         | 10.21                             | 1.95      | ~       |   |           |                                   |           |                                   |           |                                   |           |
| 4 ~ 5   | -   | -         | 100.00                            | 1.00      | -                                 | -         | 10.21                             | 1.95      | ~       |   |           |                                   |           |                                   |           |                                   |           |
| 5 ~ 6   | 101.12  | 1.00      | 100.00                            | 1.00      | -                                 | -         | 9.89                              | 1.89      | ~       |   |           |                                   |           |                                   |           |                                   |           |
| ~       |   |           |                                   |           |                                   |           |                                   | ~         | ~       |   |           |                                   |           |                                   |           |                                   |           |
|                                  |         |            |      |             |
|----------------------------------|---------|------------|------|-------------|
| 様式-3(急)<br>建築物の構造の規制に必要な衝撃に関する事項 | 自然現象の種類 | 急傾斜地の崩壊    | 箇所番号 | I-259       |
|                                  | 告示番号    | 第184号      | 箇所名  | 戸草沢1号       |
|                                  | 告示年月日   | 平成28年3月15日 | 所在地  | 能代市字戸草沢及び町後 |