



# 土砂災害警戒区域の指定の公示に係る図書（その1）

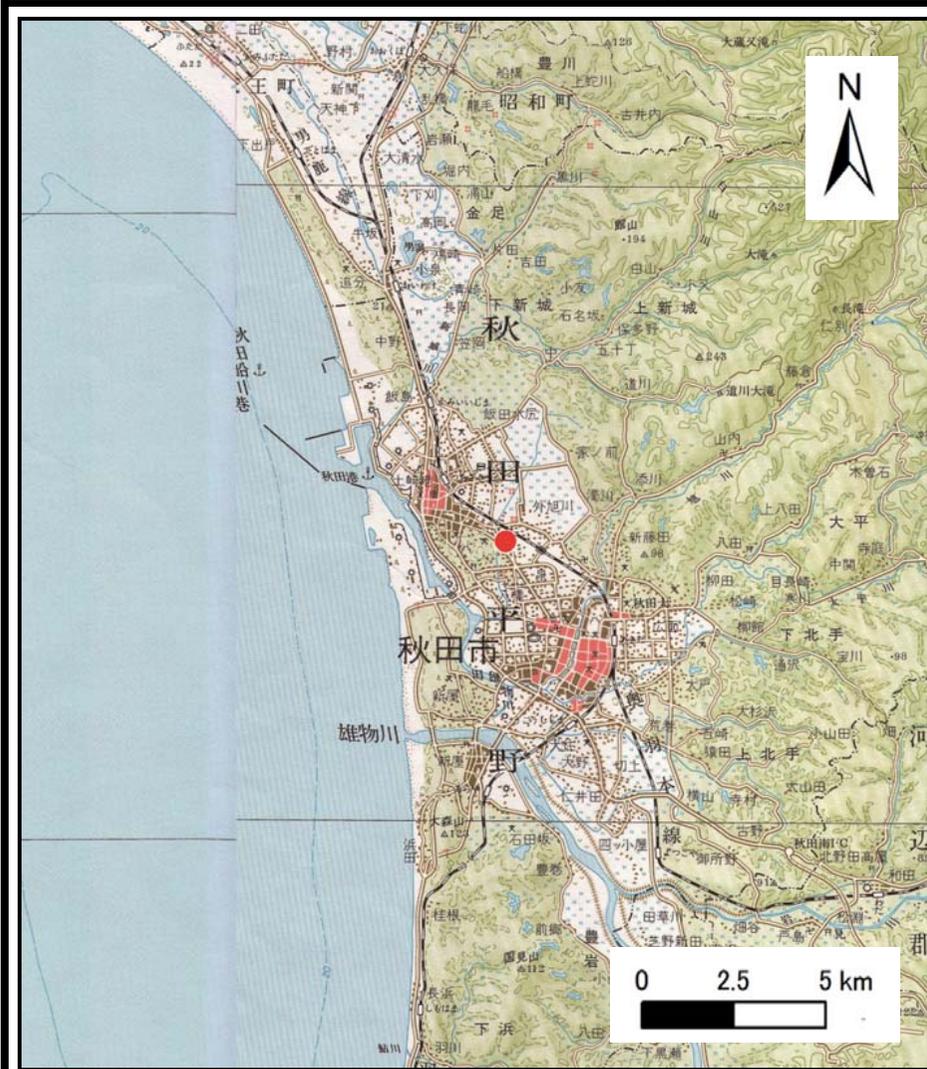

(1/200,000)

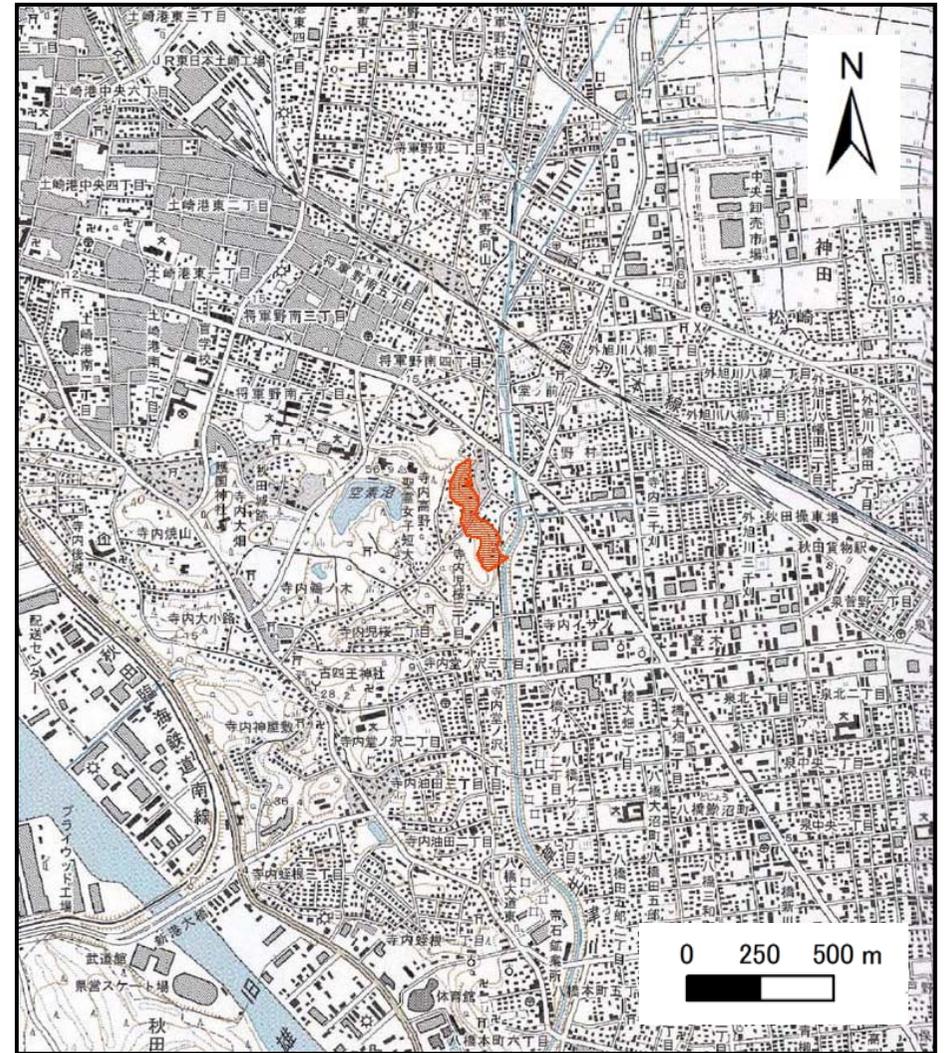


(1/25,000)

|                          |         |                       |
|--------------------------|---------|-----------------------|
| 様式-1 (急)<br>土砂災害警戒区域 位置図 | 自然現象の種類 | 急傾斜地の崩壊               |
|                          | 箇所番号    | I-391                 |
|                          | 箇所名     | 高野1号                  |
|                          | 所在地     | 秋田県秋田市寺内高野及び同市寺内兎桜三丁目 |

この地図は、国土院院長の承認を得て、同院発行の数値地図20000（地図画像）及び数値地図25000（地図画像）を複製したものである。（承認番号 平27情複、第86号）

# 土砂災害警戒区域等の指定の公示に係る図書(その2)

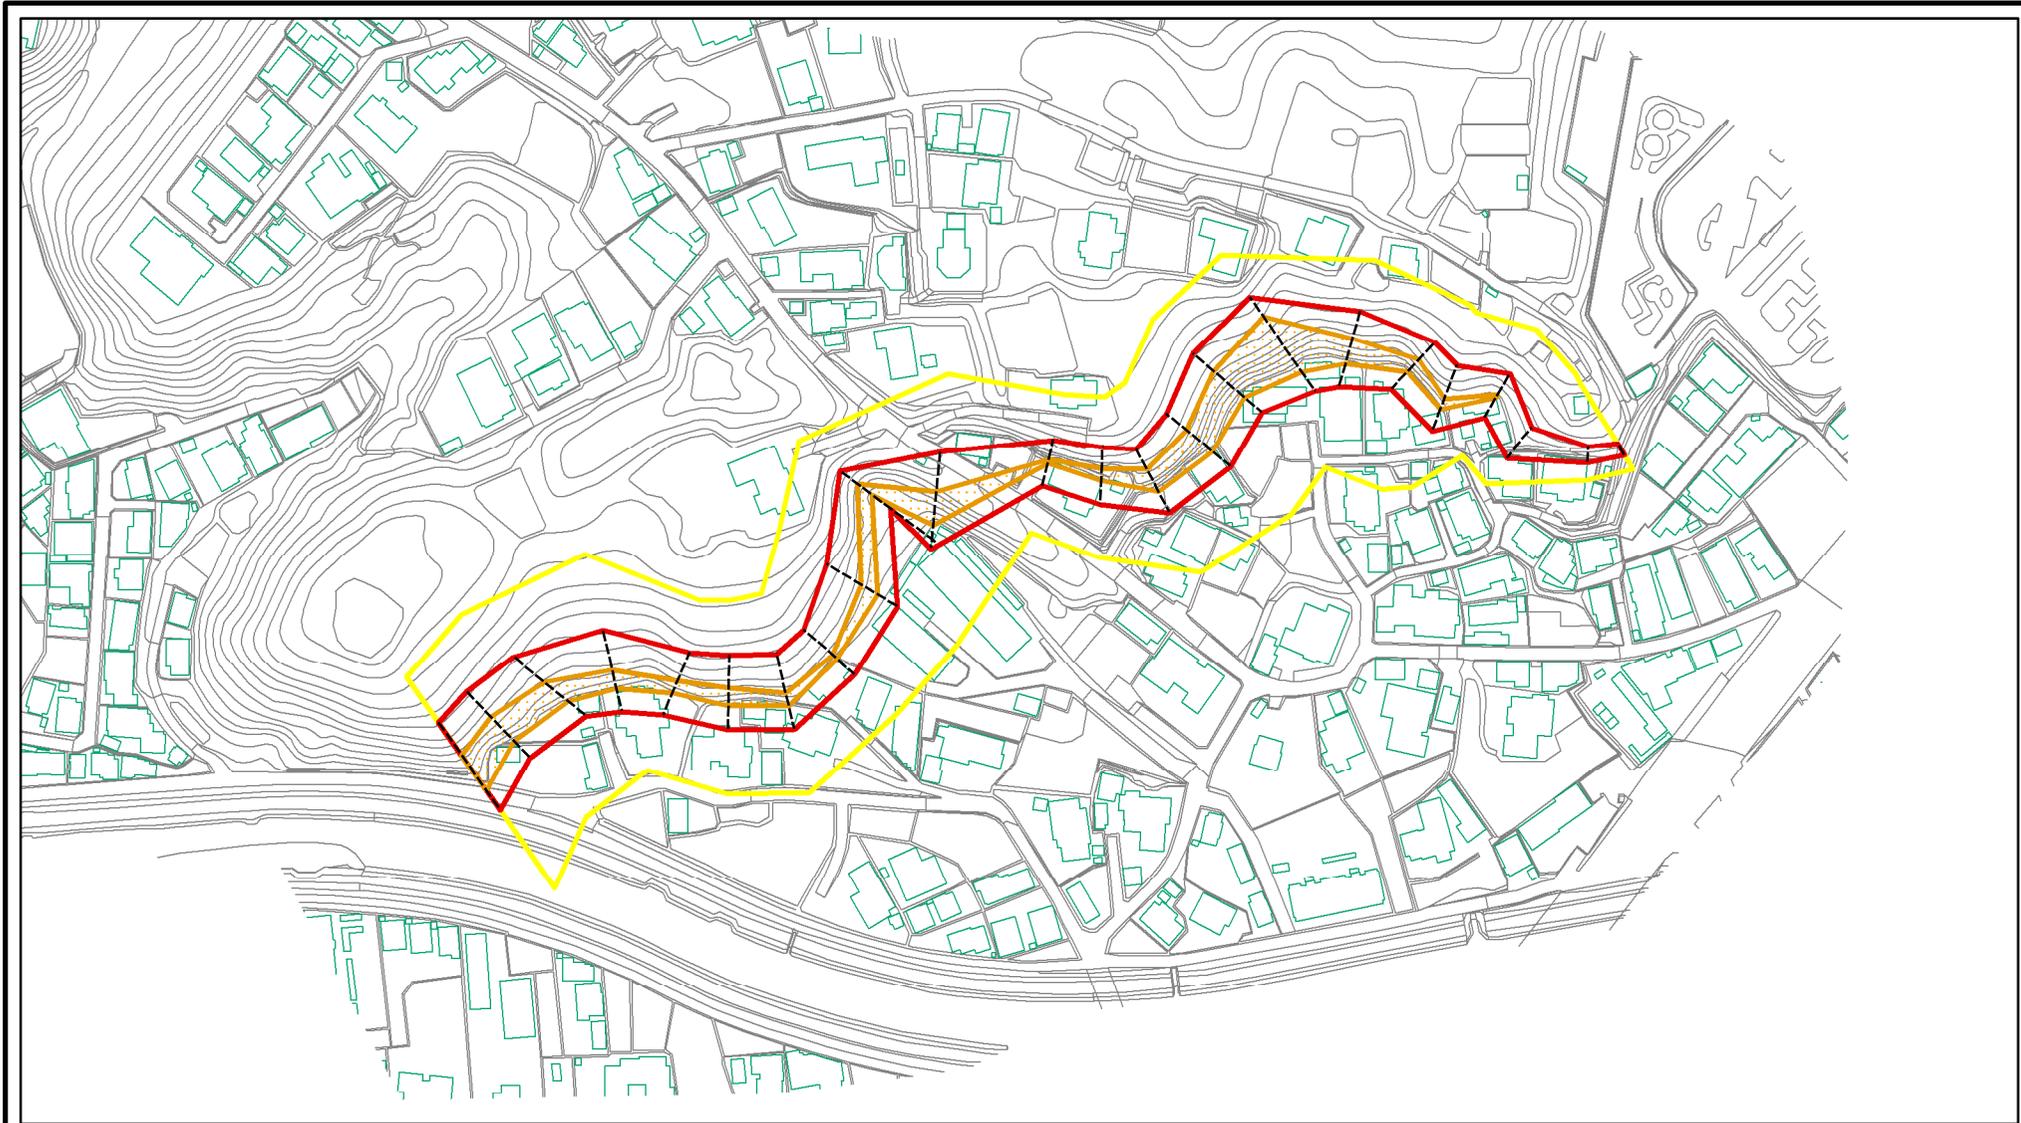

0 25 50 100  
m

様式-2(急)

土砂災害警戒区域・土砂災害特別警戒区域

区域図(その1)

土砂災害防止法施行令第二条の基準に該当する区域

土砂災害防止法  
施行令第三条の  
基準に該当する  
区域

それ以外の区域



縮尺

1:2,500

自然現象  
の種類

告示番号

告示年月日

急傾斜地の崩壊

第412号

平成27年10月2日

箇所番号

箇所名


所在地

I-391

高野1号

秋田県秋田市寺内高野及び同市寺内児桜三丁目

# 土砂災害警戒区域等の指定の公示に係る図書(その2)

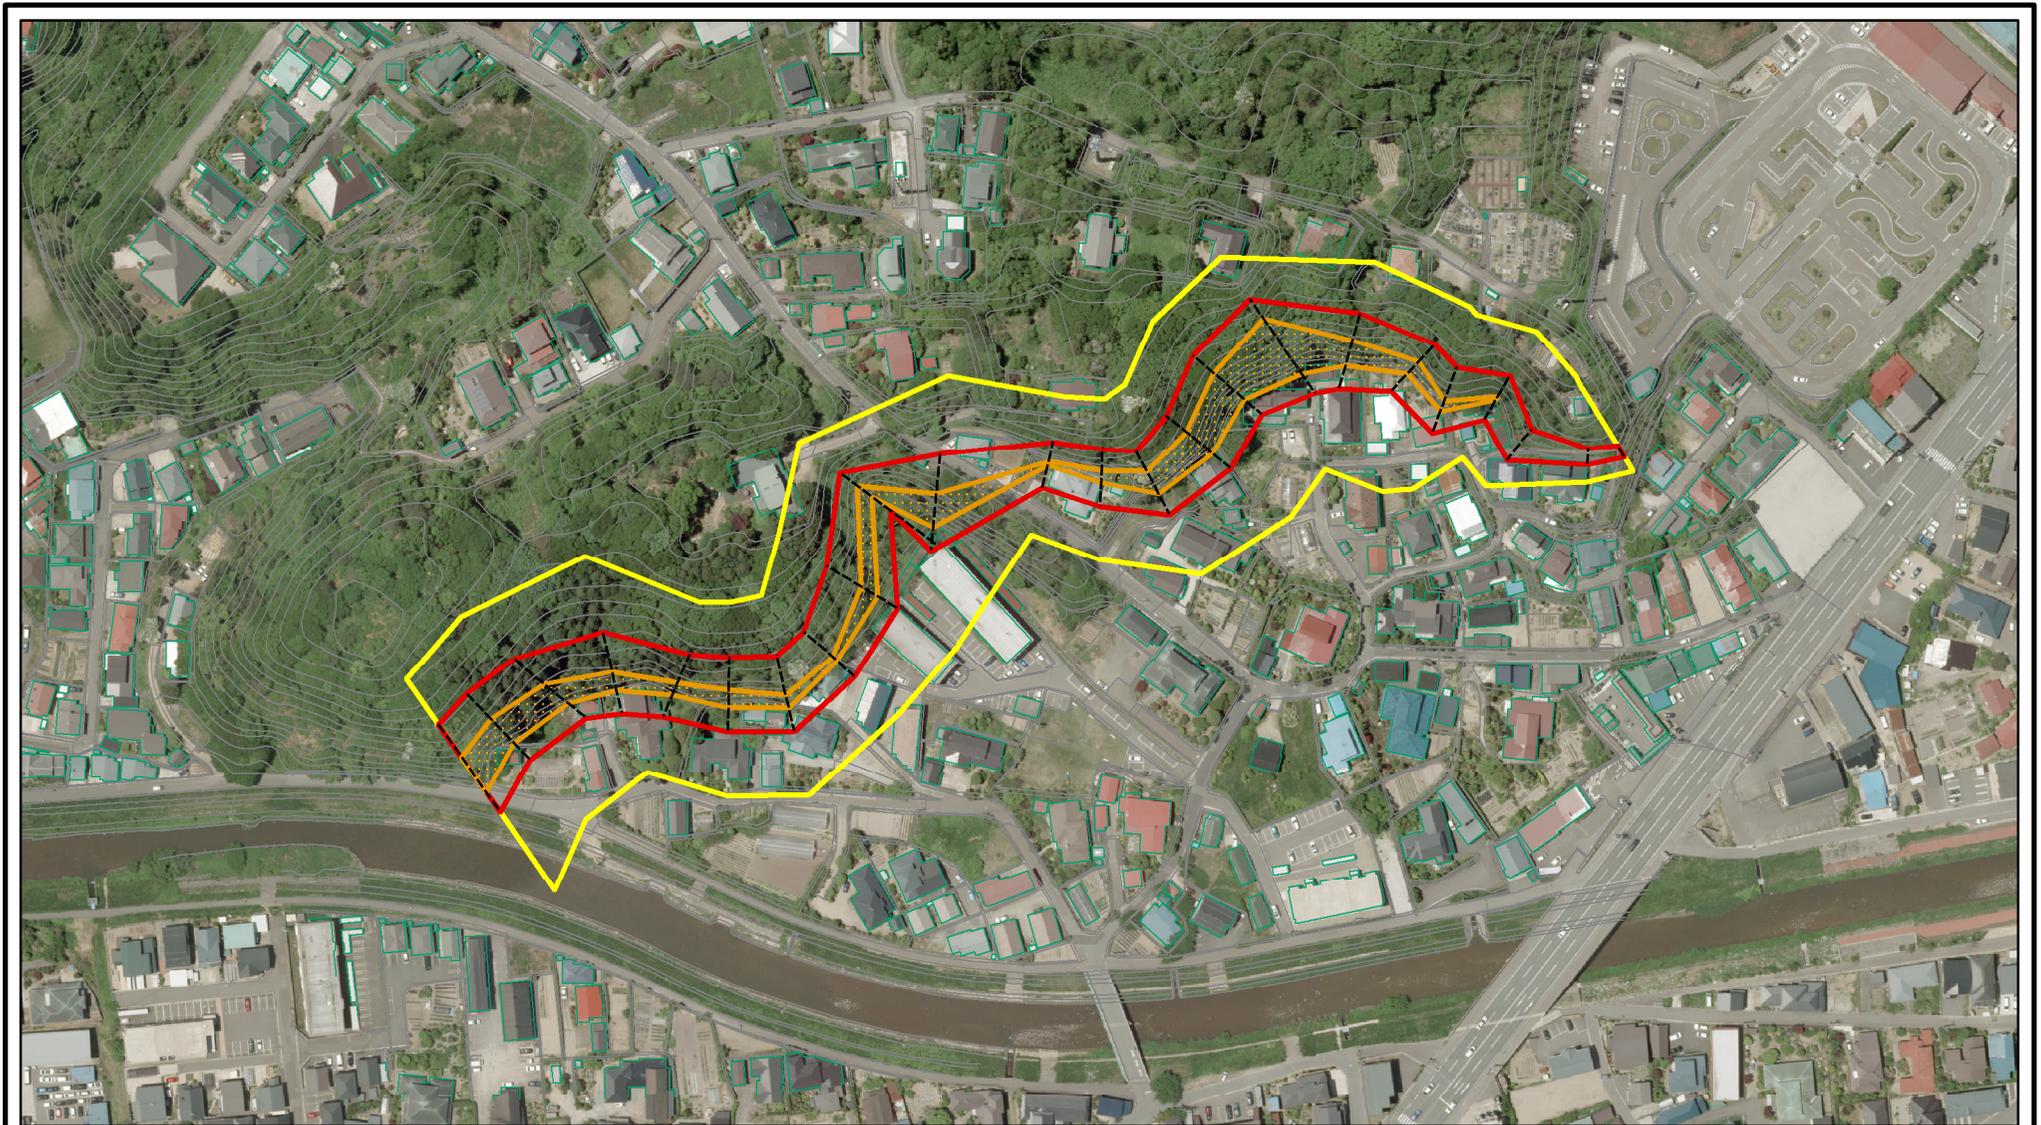

0 25 50 100  
m

様式-2(急)

土砂災害警戒区域・土砂災害特別警戒区域


区域図(その1)

|                         |  |
|-------------------------|--|
| 土砂災害防止法施行令第二条の基準に該当する区域 |  |
| 土砂災害防止法施行令第三条の基準に該当する区域 |  |
| それ以外の区域                 |  |

|  |         |
|--|---------|
|  | 縮尺      |
|  | 1:2,500 |

|         |            |      |                       |
|---------|------------|------|-----------------------|
| 自然現象の種類 | 急傾斜地の崩壊    | 箇所番号 | I-391                 |
| 告示番号    | 第412号      | 箇所名  | 高野1号                  |
| 告示年月日   | 平成27年10月2日 | 所在地  | 秋田県秋田市寺内高野及び同市寺内児桜三丁目 |

# 土砂災害警戒区域等の指定の公示に係る図書(その2-1)

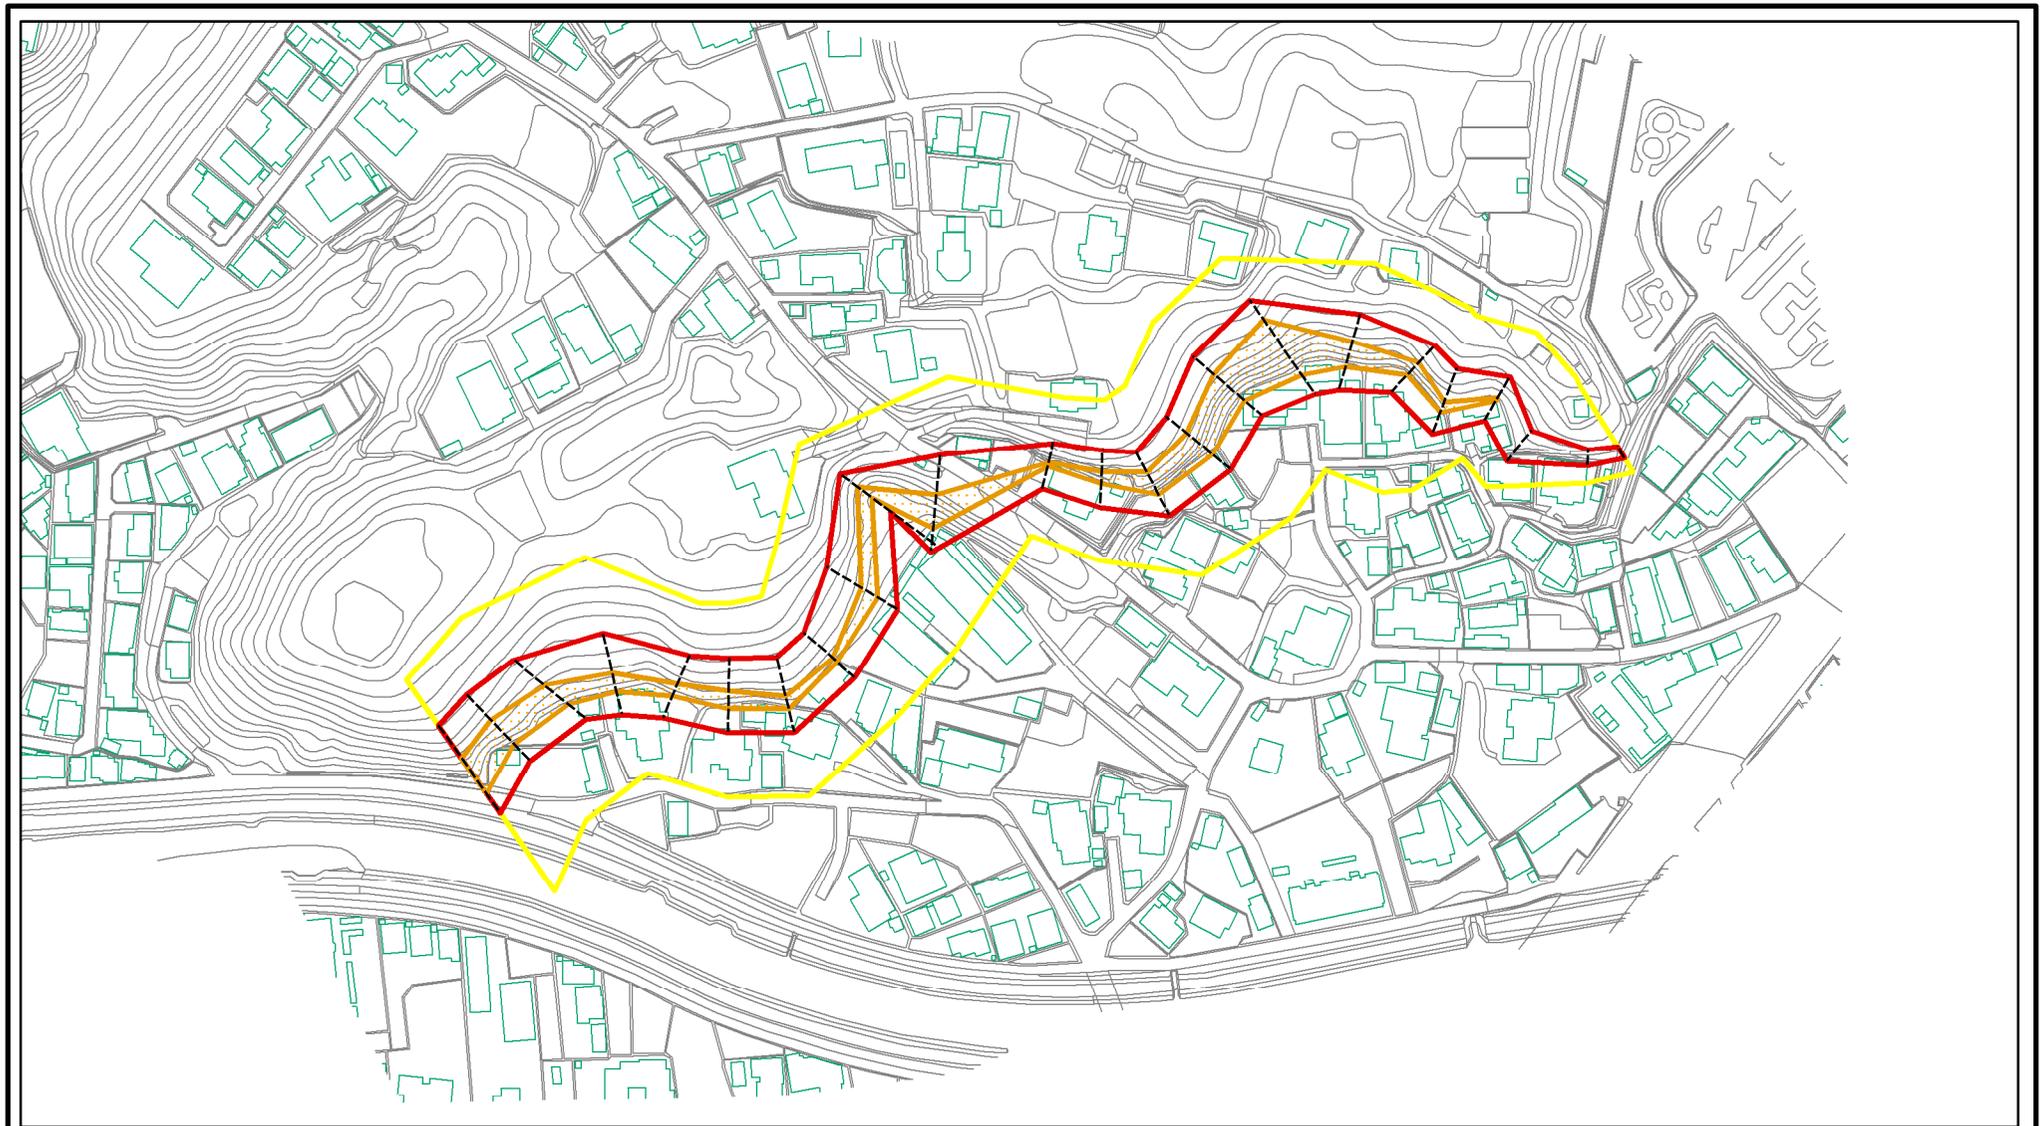

0 25 50 100  
m

様式-2-1(急)

土砂災害警戒区域・土砂災害特別警戒区域

区域図(その2)

土砂災害防止法施行令第二条の基準に該当する区域

土砂災害防止法  
施行令第三条の  
基準に該当する  
区域



縮尺

1:2,500

自然現象  
の種類

告示番号

告示年月日

急傾斜地の崩壊

第412号

平成27年10月2日

箇所番号

箇所名


所在地

I-391

高野1号


秋田県秋田市寺内高野及び同市寺内児桜三丁目

# 土砂災害警戒区域等の指定の公示に係る図書(その2-1)

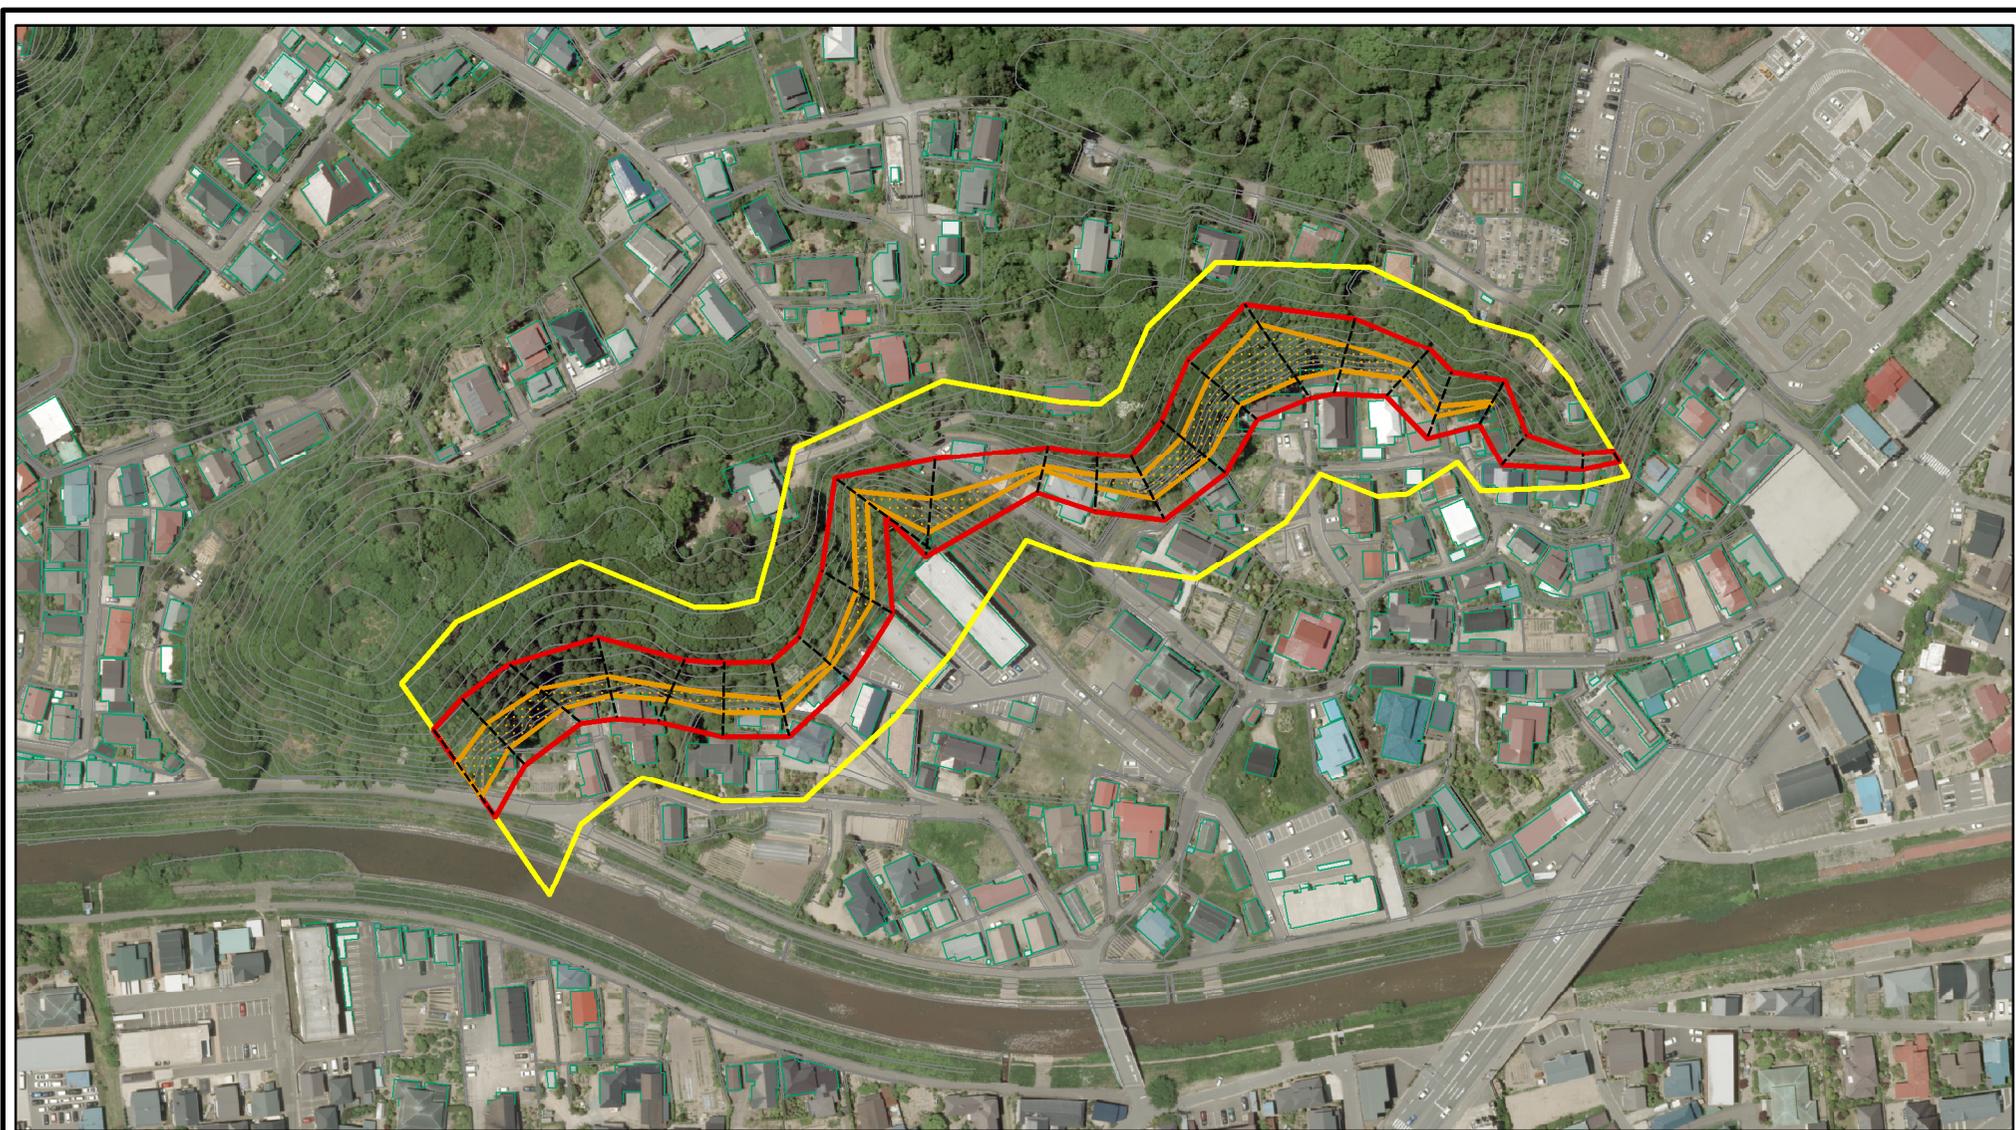

|  |   |  |                    |       |                       |
|--|---|--|--------------------|-------|-----------------------|
| 様式-2-1(急)<br>土砂災害警戒区域・土砂災害特別警戒区域<br>区域図(その2) | 土砂災害防止法施行令第二条の基準に該当する区域                     |  | 自然現象の種類<br>急傾斜地の崩壊 | 箇所番号  | I-391                 |
|  | 土砂災害防止法施行令第三条の基準に該当する区域                     |  |                    | 告示番号  | 第412号                 |
|  | 土砂等の(移動)高さが1m以下の場合、土砂等の移動による力が100kN/mを超える区域 |  | 縮尺                 | 告示年月日 | 平成27年10月2日            |
|  | 土砂等の堆積の高さが3mを超える区域                          |  | 1:2,500            | 所在地   | 秋田県秋田市寺内高野及び同市寺内児塚三丁目 |
| それ以外の区域                                      |   |  |                    |       |                       |

# 土砂災害警戒区域等の指定の公示に係る図書(その2-2)

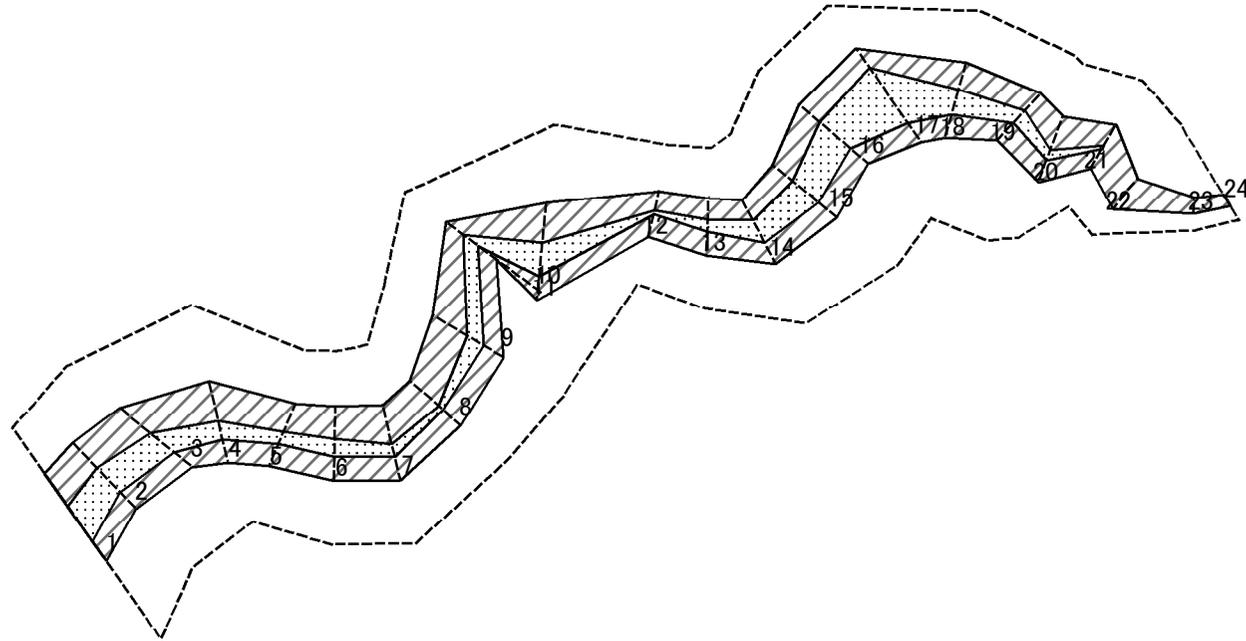

0 25 50 100  
m

図中の数字は横断測線番号を示す



様式-2-2(急)  
土砂災害特別警戒区域の区域区分図  
(急傾斜地の崩壊に伴う土石等の移動により  
建築物の地上部に作用すると想定される力)

|                         |  |
|-------------------------|--|
| 土砂災害防止法施行令第二条の基準に該当する区域 |  |
| 土砂災害防止法施行令第三条の基準に該当する区域 |  |
| それ以外の区域                 |  |

|  |         |
|--|---------|
|  | 縮尺      |
|  | 1:2,500 |

|         |            |      |                       |
|---------|------------|------|-----------------------|
| 自然現象の種類 | 急傾斜地の崩壊    | 箇所番号 | I-391                 |
| 告示番号    | 第412号      | 箇所名  | 高野1号                  |
| 告示年月日   | 平成27年10月2日 | 所在地  | 秋田県秋田市寺内高野及び同市寺内尻楼三丁目 |

# 土砂災害警戒区域等の指定の公示に係る図書(その2-3)

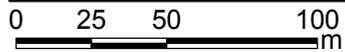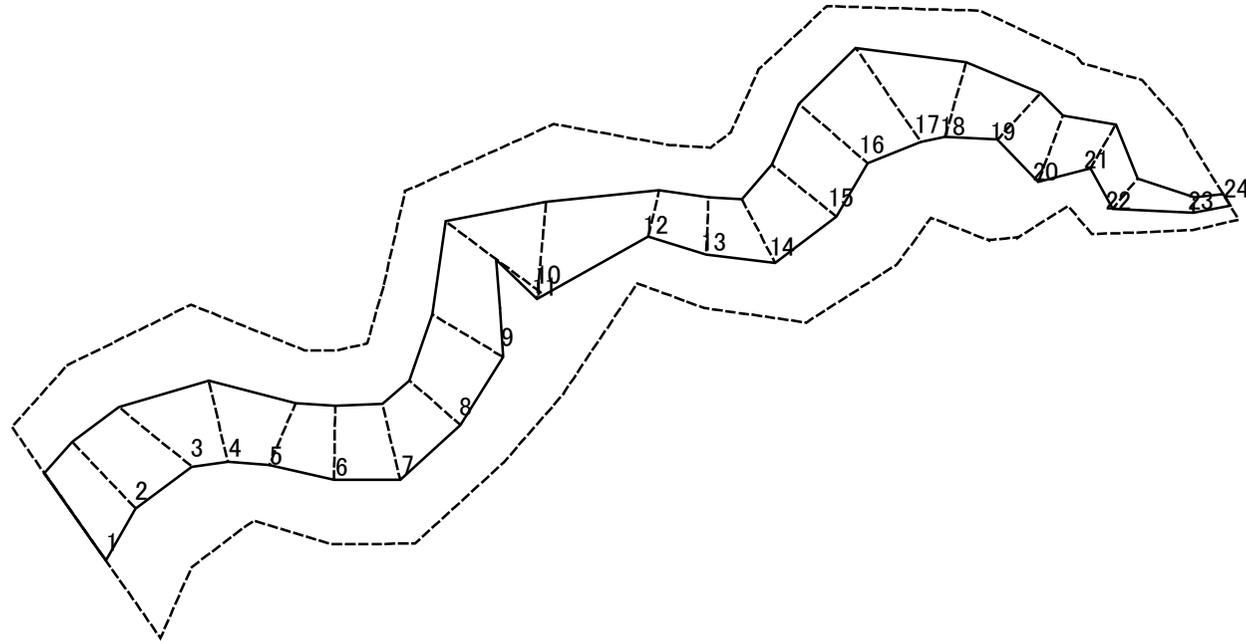

図中の数字は横断測線番号を示す

様式-2-3(急)  
土砂災害特別警戒区域の区域区分図  
(急傾斜地の崩壊に伴う土石等の堆積により  
建築物の地上部に作用すると想定される力)

|                         |  |
|-------------------------|--|
| 土砂災害防止法施行令第二条の基準に該当する区域 |  |
| 土砂災害防止法施行令第三条の基準に該当する区域 |  |
| それ以外の区域                 |  |

|  |         |
|--|---------|
|  | 縮尺      |
|  | 1:2,500 |

|         |            |
|---------|------------|
| 自然現象の種類 | 急傾斜地の崩壊    |
| 告示番号    | 第412号      |
| 告示年月日   | 平成27年10月2日 |

|      |                      |
|------|----------------------|
| 箇所番号 | I-391                |
| 箇所名  | 高野1号                 |
| 所在地  | 秋田県秋田市寺内高野及び同市内児楢三丁目 |

# 土砂災害警戒区域等の指定の公示に係る図書(その3)(案)

| 横断測線の区間 | 土石等の移動により建築物の地上部に作用すると想定される力                              |           |                                   |           | 土石等の堆積により建築物の地上部に作用すると想定される力      |           |                                   |           | 横断測線の区間 | 土石等の移動により建築物の地上部に作用すると想定される力                              |           |                                   |           | 土石等の堆積により建築物の地上部に作用すると想定される力      |           |                                   |           |
|---------|---|-----------|-----------------------------------|-----------|-----------------------------------|-----------|-----------------------------------|-----------|---------|---|-----------|-----------------------------------|-----------|-----------------------------------|-----------|-----------------------------------|-----------|
|         | 土石等の(移動)高さが1m以下の場合、土石等の移動による力が100kN/m <sup>2</sup> を超える区域 |           | それ以外の区域                           |           | 土石等の堆積の高さが3mを超える区域                |           | それ以外の区域                           |           |         | 土石等の(移動)高さが1m以下の場合、土石等の移動による力が100kN/m <sup>2</sup> を超える区域 |           | それ以外の区域                           |           | 土石等の堆積の高さが3mを超える区域                |           | それ以外の区域                           |           |
|         | 力の大きさのうち最大のもの(kN/m <sup>2</sup> )                         | 土石等の高さ(m) | 力の大きさのうち最大のもの(kN/m <sup>2</sup> ) | 土石等の高さ(m) | 力の大きさのうち最大のもの(kN/m <sup>2</sup> ) | 土石等の高さ(m) | 力の大きさのうち最大のもの(kN/m <sup>2</sup> ) | 土石等の高さ(m) |         | 力の大きさのうち最大のもの(kN/m <sup>2</sup> )                         | 土石等の高さ(m) | 力の大きさのうち最大のもの(kN/m <sup>2</sup> ) | 土石等の高さ(m) | 力の大きさのうち最大のもの(kN/m <sup>2</sup> ) | 土石等の高さ(m) | 力の大きさのうち最大のもの(kN/m <sup>2</sup> ) | 土石等の高さ(m) |
| 1 ~ 2   | 118.70  | 1.00      | 100.00                            | 1.00      | -                                 | -         | 12.57                             | 2.40      | ~       |   |           |                                   |           |                                   |           |                                   |           |
| 2 ~ 3   | 118.11  | 1.00      | 100.00                            | 1.00      | -                                 | -         | 11.21                             | 2.14      | ~       |   |           |                                   |           |                                   |           |                                   |           |
| 3 ~ 4   | 114.22  | 1.00      | 100.00                            | 1.00      | -                                 | -         | 11.00                             | 2.10      | ~       |   |           |                                   |           |                                   |           |                                   |           |
| 4 ~ 5   | 109.94  | 1.00      | 100.00                            | 1.00      | -                                 | -         | 11.00                             | 2.10      | ~       |   |           |                                   |           |                                   |           |                                   |           |
| 5 ~ 6   | 112.06  | 1.00      | 100.00                            | 1.00      | -                                 | -         | 10.53                             | 2.01      | ~       |   |           |                                   |           |                                   |           |                                   |           |
| 6 ~ 7   | 112.06  | 1.00      | 100.00                            | 1.00      | -                                 | -         | 10.43                             | 1.99      | ~       |   |           |                                   |           |                                   |           |                                   |           |
| 7 ~ 8   | 107.14  | 1.00      | 100.00                            | 1.00      | -                                 | -         | 10.20                             | 1.95      | ~       |   |           |                                   |           |                                   |           |                                   |           |
| 8 ~ 9   | 109.66  | 1.00      | 100.00                            | 1.00      | -                                 | -         | 11.00                             | 2.10      | ~       |   |           |                                   |           |                                   |           |                                   |           |
| 9 ~ 10  |   |           |                                   |           |                                   |           |                                   |           | ~       |   |           |                                   |           |                                   |           |                                   |           |
| 10 ~ 11 |   |           |                                   |           |                                   |           |                                   |           | ~       |   |           |                                   |           |                                   |           |                                   |           |
| 11 ~ 12 |   |           |                                   |           |                                   |           |                                   |           | ~       |   |           |                                   |           |                                   |           |                                   |           |
| 12 ~ 13 | 112.78  | 1.00      | 100.00                            | 1.00      | -                                 | -         | 12.42                             | 2.37      | ~       |   |           |                                   |           |                                   |           |                                   |           |
| 13 ~ 14 | 122.42  | 1.00      | 100.00                            | 1.00      | -                                 | -         | 12.21                             | 2.33      | ~       |   |           |                                   |           |                                   |           |                                   |           |
| 14 ~ 15 | 125.47  | 1.00      | 100.00                            | 1.00      | -                                 | -         | 12.21                             | 2.33      | ~       |   |           |                                   |           |                                   |           |                                   |           |
| 15 ~ 16 | 126.63  | 1.00      | 100.00                            | 1.00      | -                                 | -         | 11.86                             | 2.26      | ~       |   |           |                                   |           |                                   |           |                                   |           |
| 16 ~ 17 | 144.16  | 1.00      | 100.00                            | 1.00      | -                                 | -         | 15.71                             | 2.99      | ~       |   |           |                                   |           |                                   |           |                                   |           |
| 17 ~ 18 | 144.16  | 1.00      | 100.00                            | 1.00      | -                                 | -         | 15.71                             | 2.99      | ~       |   |           |                                   |           |                                   |           |                                   |           |
| 18 ~ 19 | 118.89  | 1.00      | 100.00                            | 1.00      | -                                 | -         | 11.64                             | 2.22      | ~       |   |           |                                   |           |                                   |           |                                   |           |
| 19 ~ 20 | 115.41  | 1.00      | 100.00                            | 1.00      | -                                 | -         | 11.16                             | 2.13      | ~       |   |           |                                   |           |                                   |           |                                   |           |
| 20 ~ 21 | 106.61  | 1.00      | 100.00                            | 1.00      | -                                 | -         | 11.11                             | 2.12      | ~       |   |           |                                   |           |                                   |           |                                   |           |
| 21 ~ 22 | -   | -         | 100.00                            | 1.00      | -                                 | -         | 11.11                             | 2.12      | ~       |   |           |                                   |           |                                   |           |                                   |           |
| 22 ~ 23 | -   | -         | 81.98                             | 1.00      | -                                 | -         | 8.30                              | 1.58      | ~       |   |           |                                   |           |                                   |           |                                   |           |
| 23 ~ 24 | -   | -         | 59.00                             | 1.00      | -                                 | -         | 8.30                              | 1.58      | ~       |   |           |                                   |           |                                   |           |                                   |           |
| ~       |   |           |                                   |           |                                   |           |                                   |           | ~       |   |           |                                   |           |                                   |           |                                   |           |
|                                      |         |            |      |                       |
|--------------------------------------|---------|------------|------|-----------------------|
| 様式-3(急)<br><br>建築物の構造の規制に必要な衝撃に関する事項 | 自然現象の種類 | 急傾斜地の崩壊    | 箇所番号 | I-391                 |
|                                      | 告示番号    | 第412号      | 箇所名  | 高野1号                  |
|                                      | 告示年月日   | 平成27年10月2日 | 所在地  | 秋田県秋田市寺内高野及び同市寺内児桜三丁目 |