


あけぼの公舎 配置図

J A 秋田おばこ

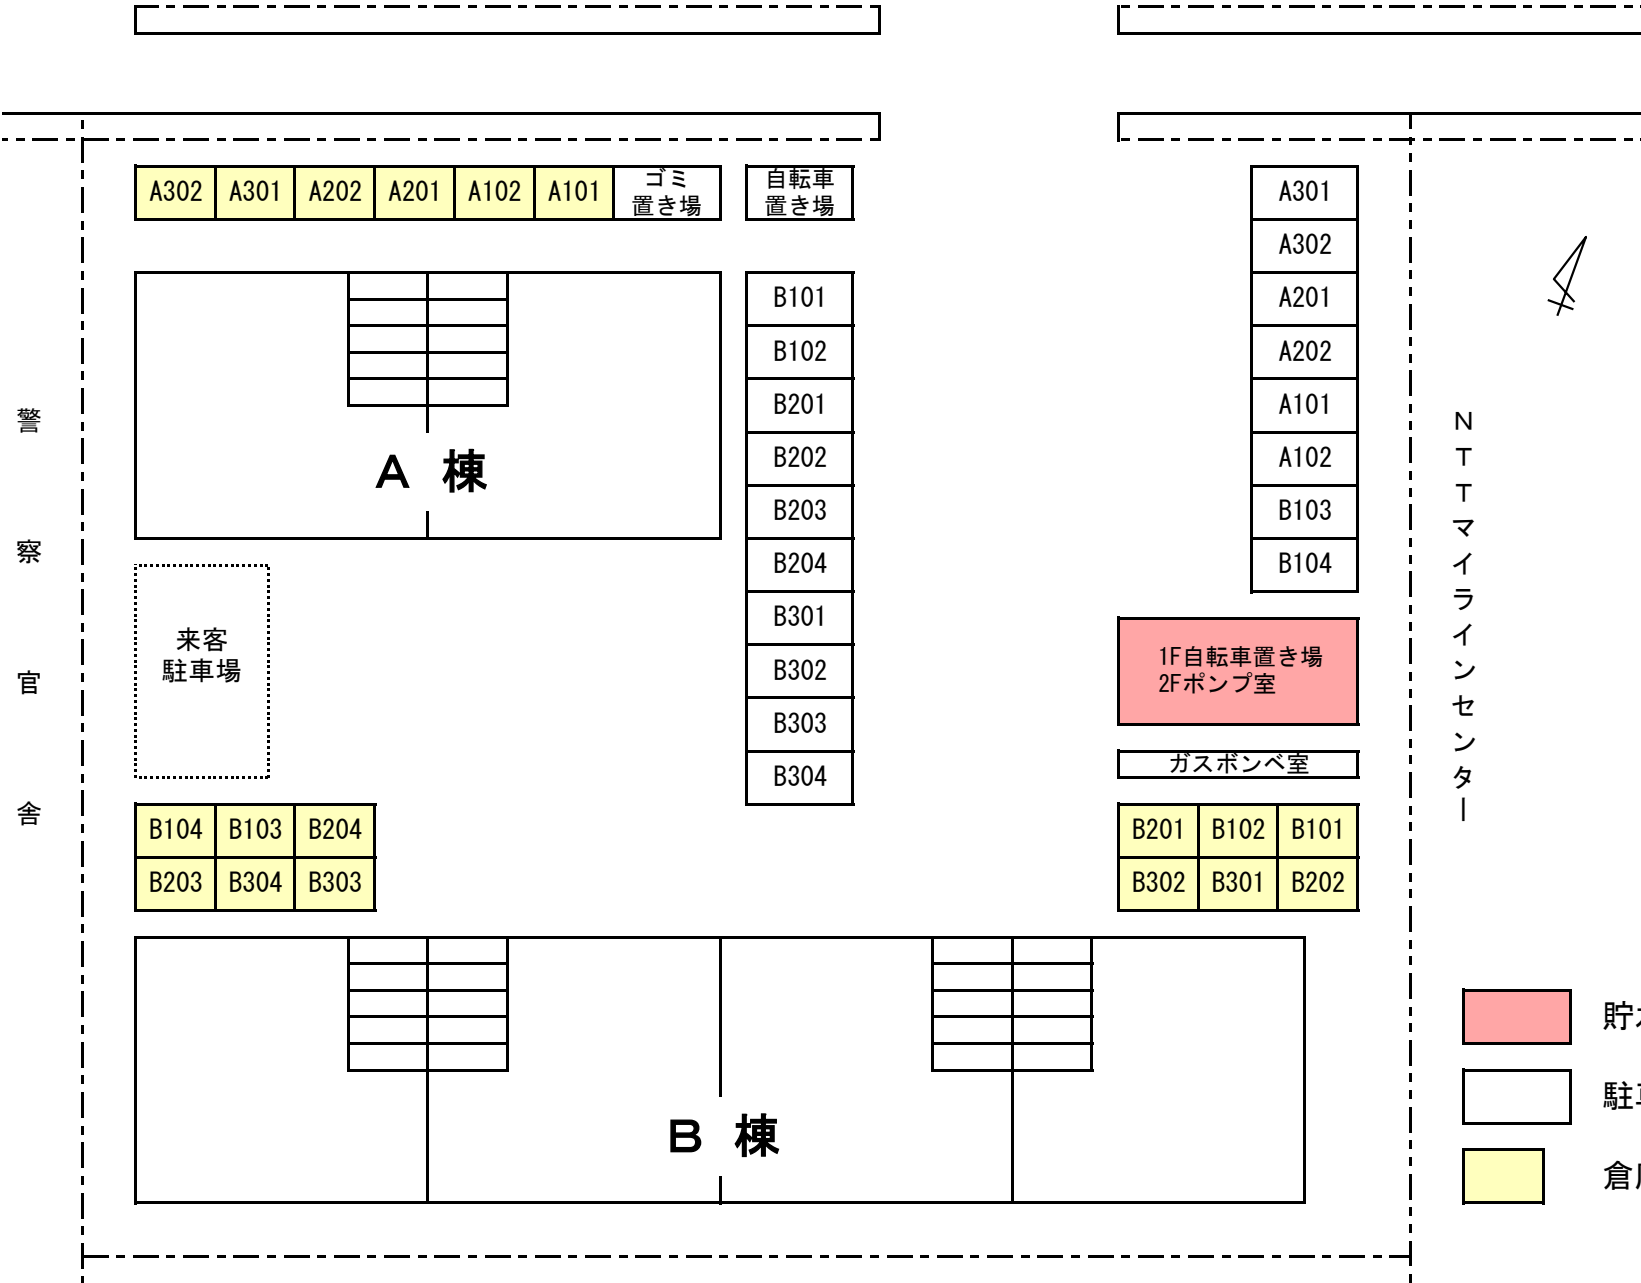

飯田公舎 配置図

