


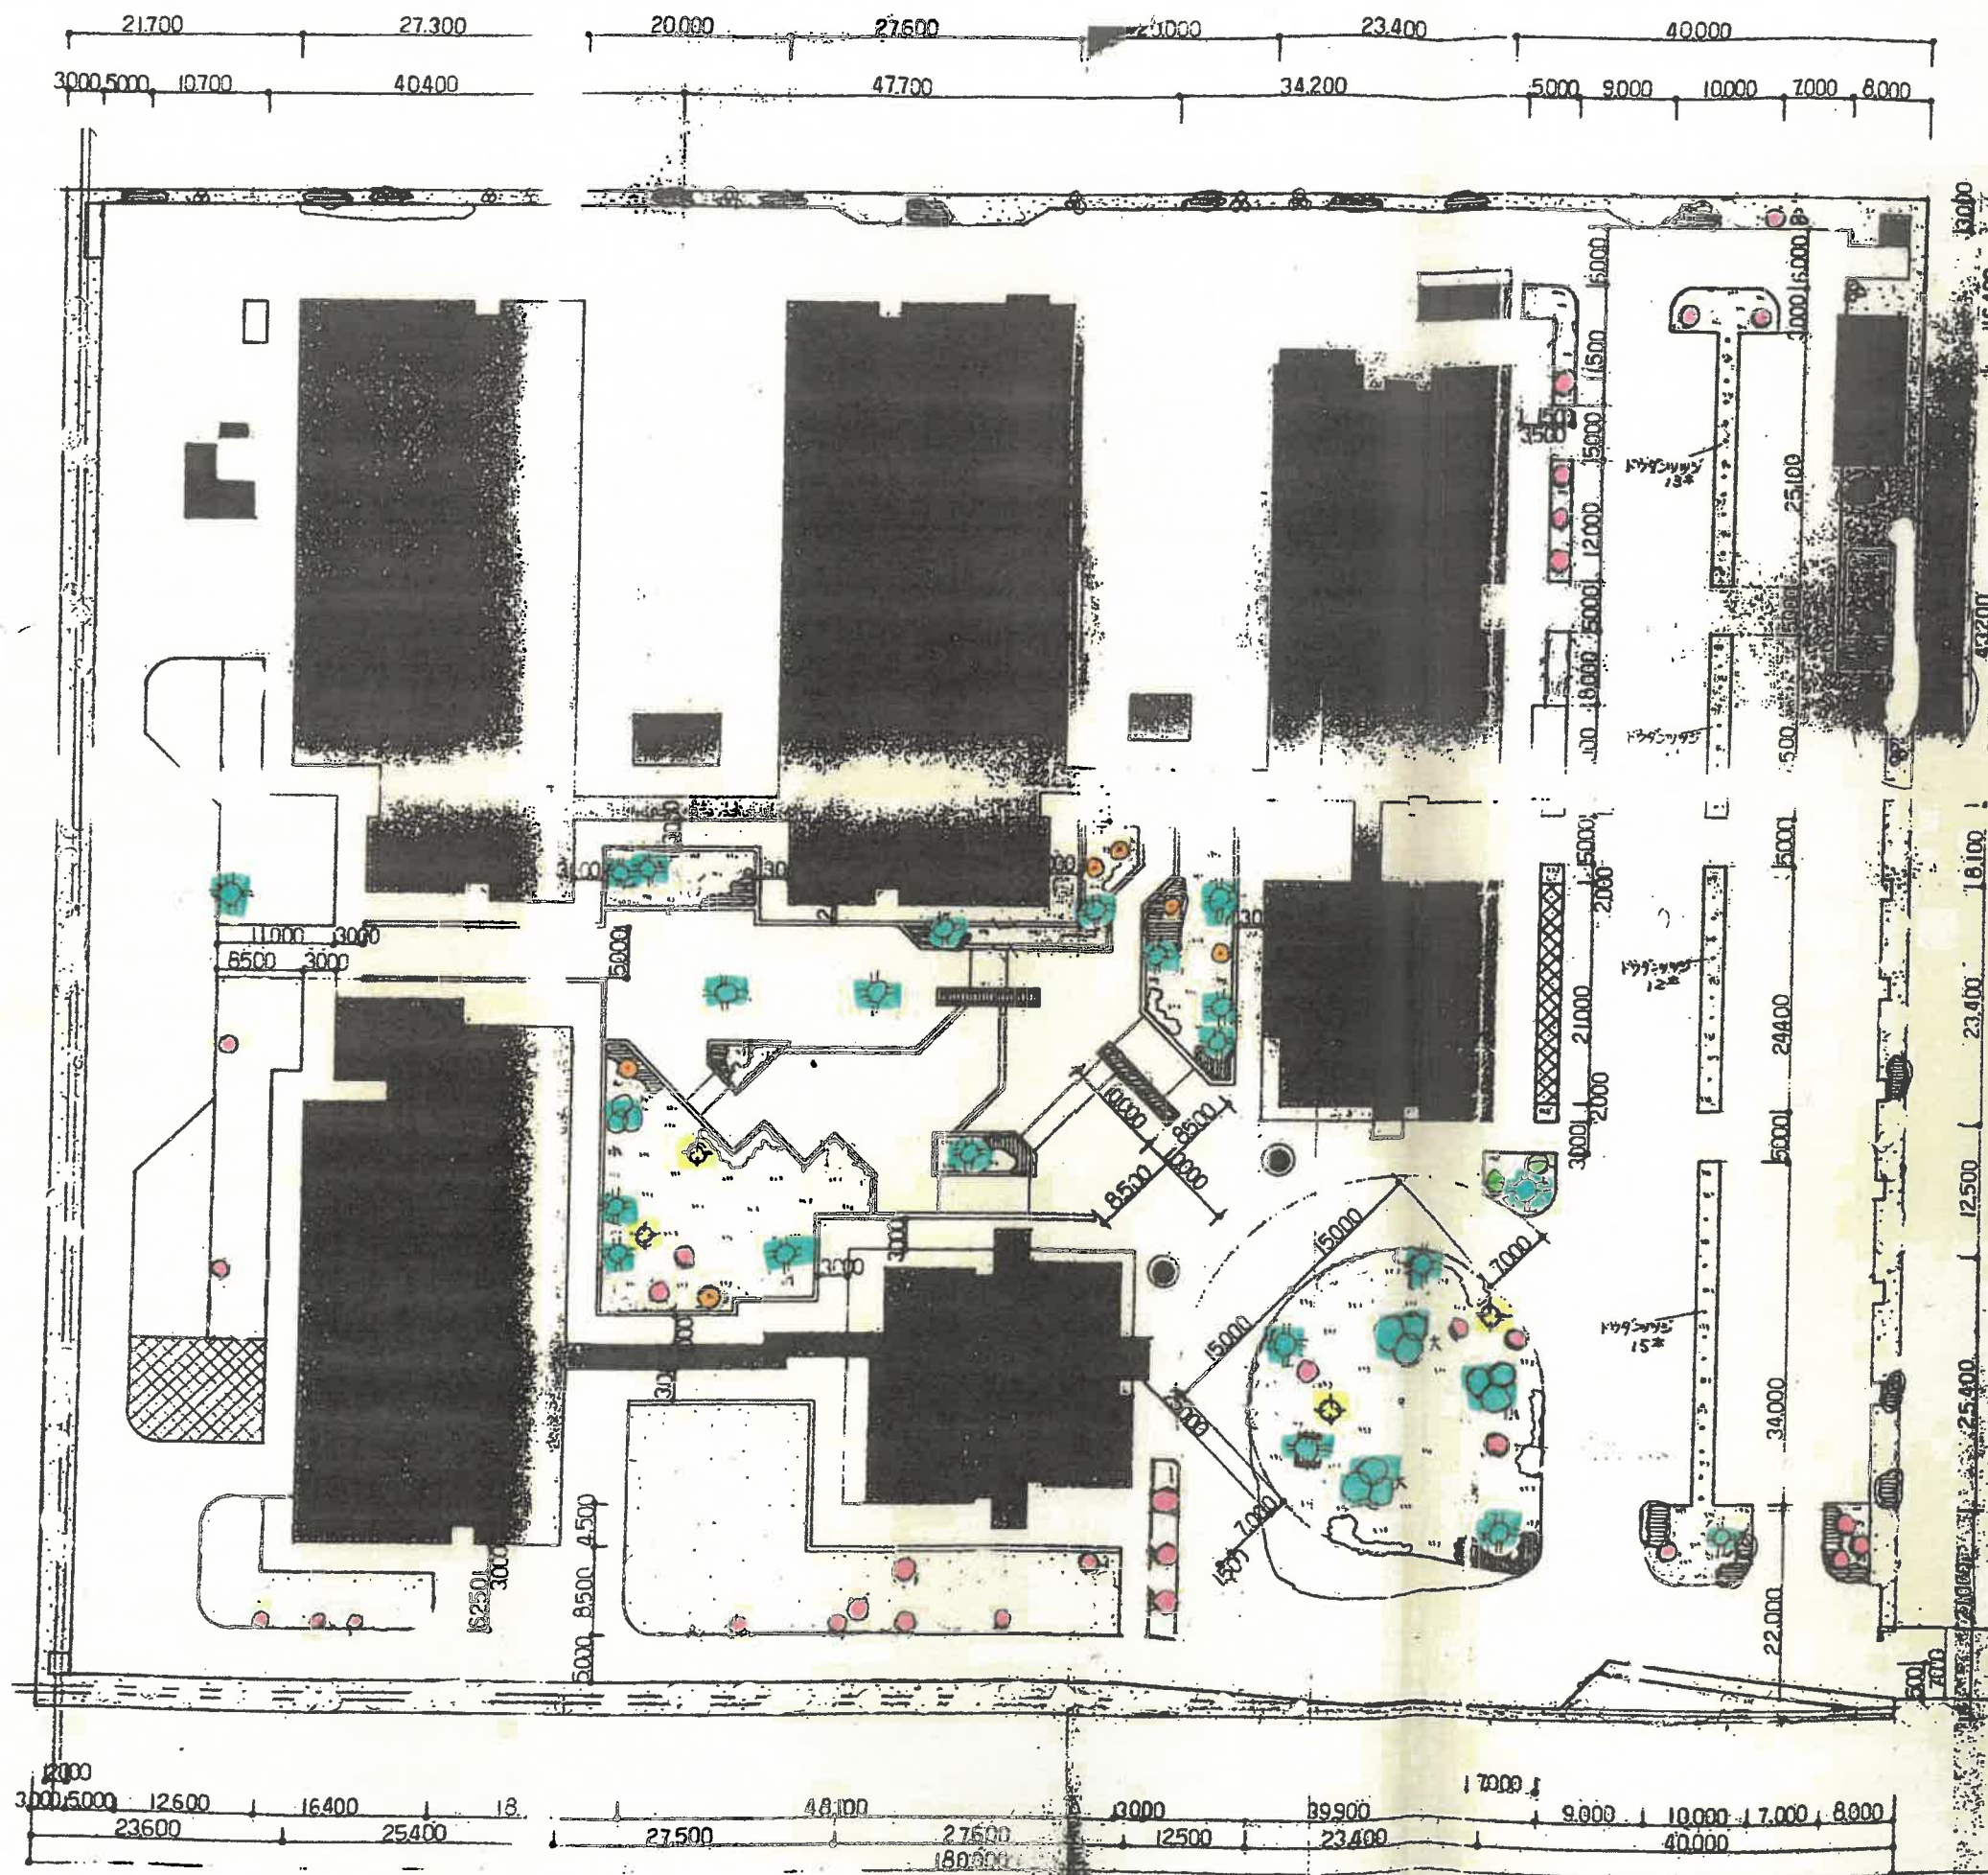

ツバキ 中庭 6

ハヤシ C棟 1 25
中庭 15
D-1 8
北側P 1

703マツ ④ CD棟南 0 2
D棟東 0
研修棟東 0
中庭 0
D-1 2
北側P 0
B棟西 0

サツ ⑤ D棟 5 32
研修棟 10
中庭 2
D-1 4
北側P 11

インシユ ⑥ 中庭 2 4
D-1 2



秋田市新屋町字砂奴奇4番地の11

秋田県産業技術センター 本館

R7.4.1