

凡 例

記 号	名 称	記 事
	受信機 P 型 1 級	30 L
	基盤受信機	10 L
	機器収容箱	受信機・表示灯・ベル箱込み
	点検式スポット型感知器	2 種
	差動式スポット型感知器	2 種
	定温式スポット型感知器	2 種 天井裏
	定温式スポット型感知器	特殊 防火型
	定温式スポット型感知器	1 種 防火型
	専用終端器	
	配管・配線	天井いんべい
	配管・配線	天井いんべい
	配管・配線	天井いんべい
	配管・配線	天井いんべい
	配管・配線	天井いんべい
	配管・配線	立上り、引下げ、直通し
	警戒区域境界線	
	警戒区域番号	

機器収容箱：1 個

~ 消火器(10型)：計 4 本


誘導標識：計 3 枚

煙感知器(光電式)：1 個

受信機(P型1級)：1 面

熱感知器(差動式スポット型)：1 1 個

熱感知器(定温式スポット型)：5 個

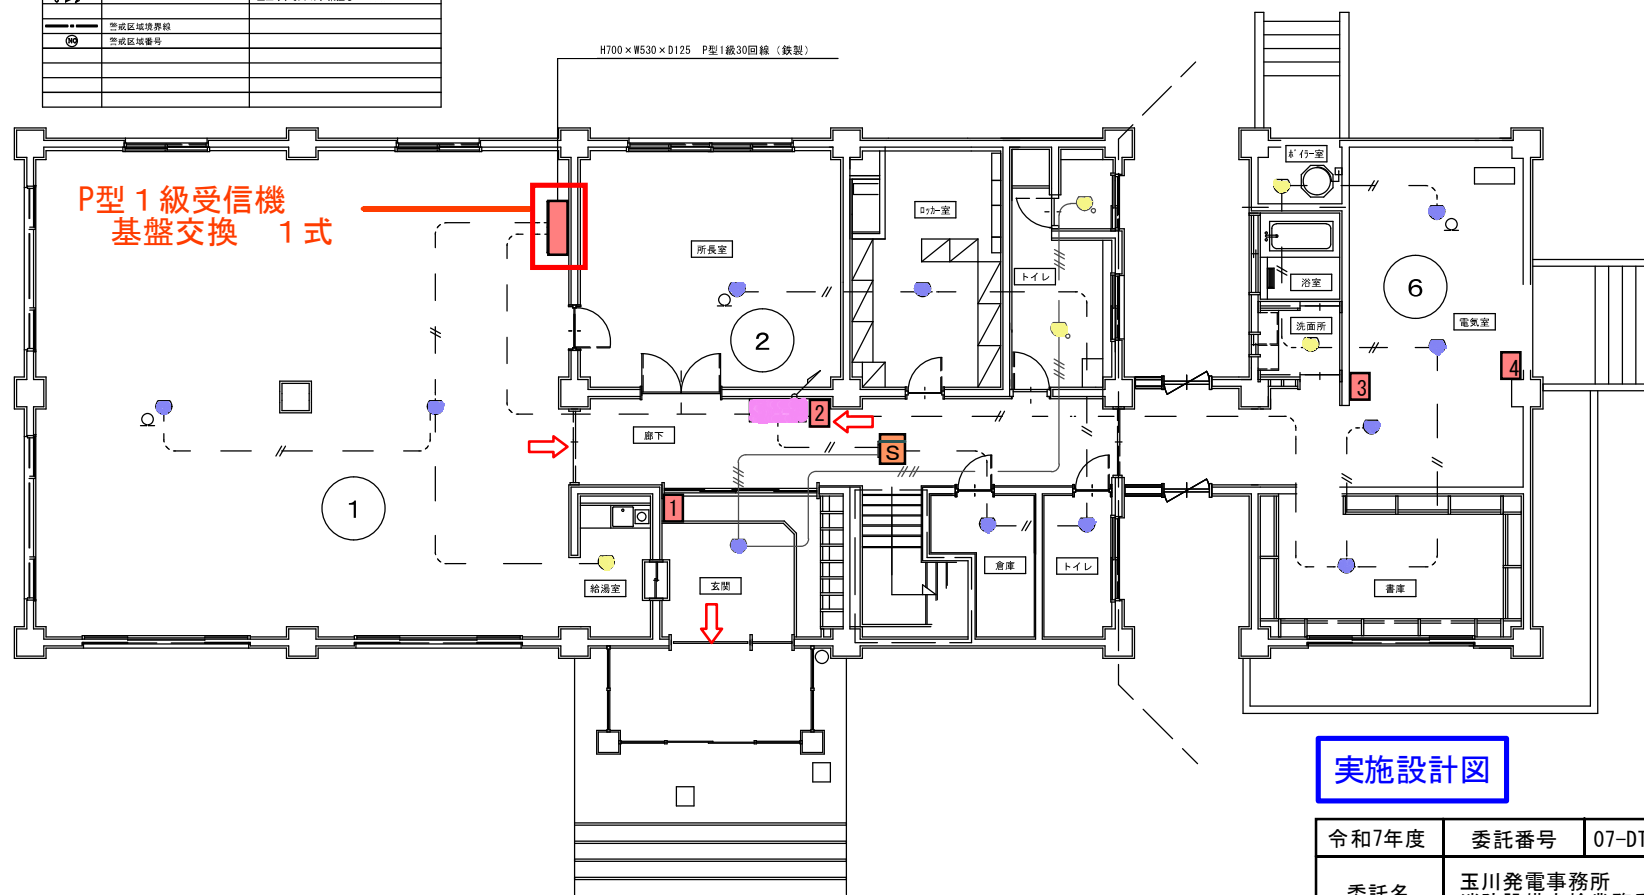

実施設計図

令和7年度	委託番号	07-DT-A7
委託名	玉川発電事務所 消防設備点検業務委託	
箇所	玉川発電事務所他	
図面名	玉川発電事務所 1 階平面図	
図面番号	1/19	
玉川発電事務所		

凡 例

記 号	名 称	記 事
☒	受信機P型1級	30L
☒	副受信機	10L
☒	機器収容箱	受信機・表示灯・ベル箱込み
Ⓜ	光電式スポット型感知器	2層
Ⓜ	熱動式スポット型感知器	2層
Ⓜ	熱動式スポット型感知器	2層 天井裏
Ⓜ	定温式スポット型感知器	特種 防水型
Ⓜ	定温式スポット型感知器	1層 防水型
Ⓜ	専用終端器	
—	配管・配線 EM-AE0.9-20	天井いんべい
—	配管・配線 EM-AE0.9-40	天井いんべい
—	配管・配線 AE0.9-40	天井いんべい
—	配管・配線 AE0.9-40	天井いんべい
—	配管・配線 AE0.9-40	天井いんべい
—	配管・配線 AE0.9-40	立上り、引下げ、直通し
—	警戒区域境界線	
Ⓜ	警戒区域番号	

5~8 消火器(10型) : 計4本

➡ 誘導標識 : 計4枚


Ⓜ 煙感知器(光電式) : 計1個

☒ 副信機(P型2級) : 1面

Ⓜ 熱感知器(差動式スポット型) : 14個


Ⓜ 熱感知器(定温式スポット型) : 3個

☒ 機器収容箱 : 1個

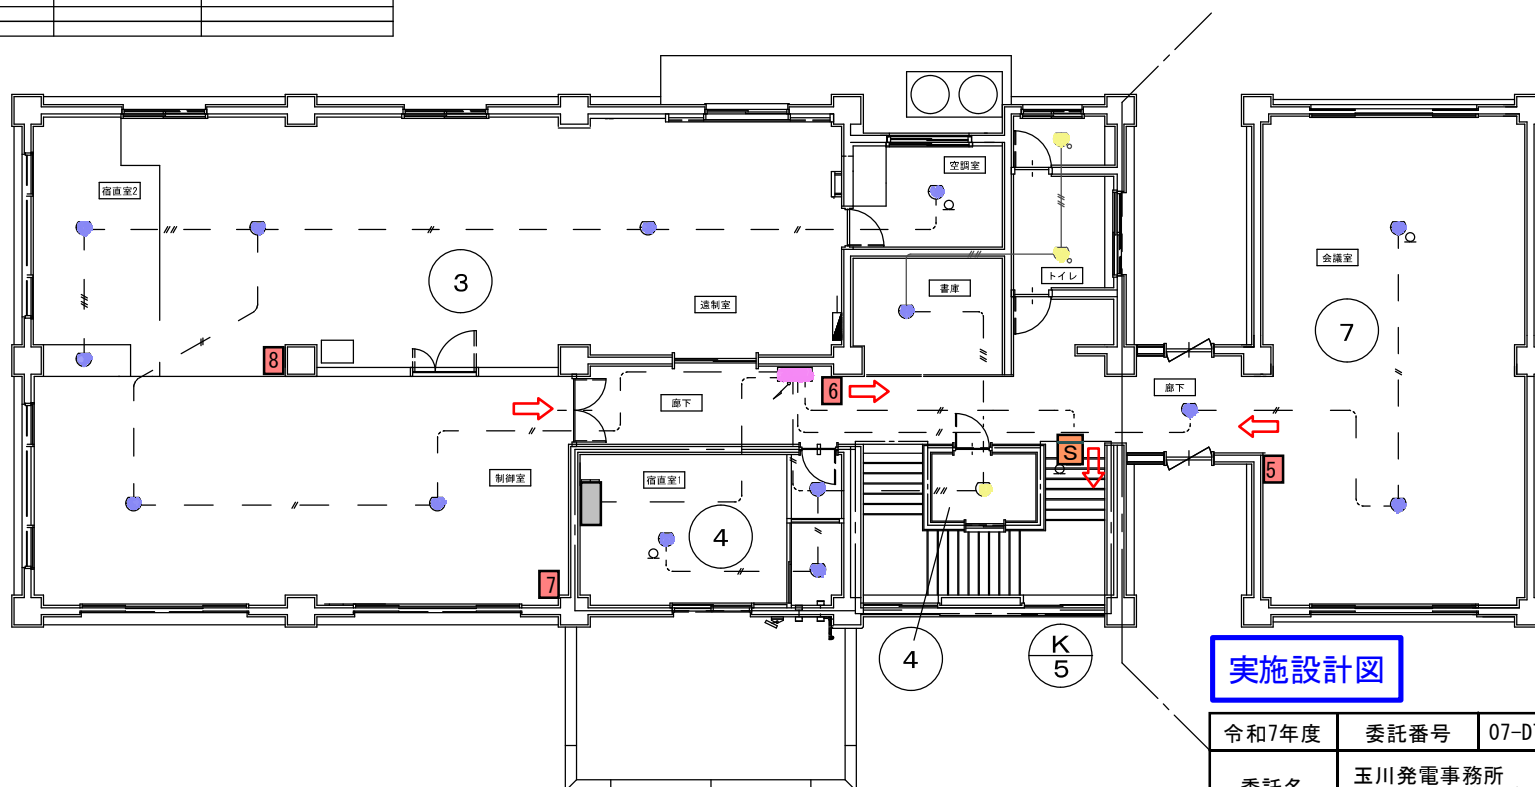

実施設計図

令和7年度	委託番号	07-DT-A7
委託名	玉川発電事務所 消防設備点検業務委託	
箇所	玉川発電事務所他	
図面名	玉川発電事務所 2階平面図	
図面番号	2/19	
玉川発電事務所		

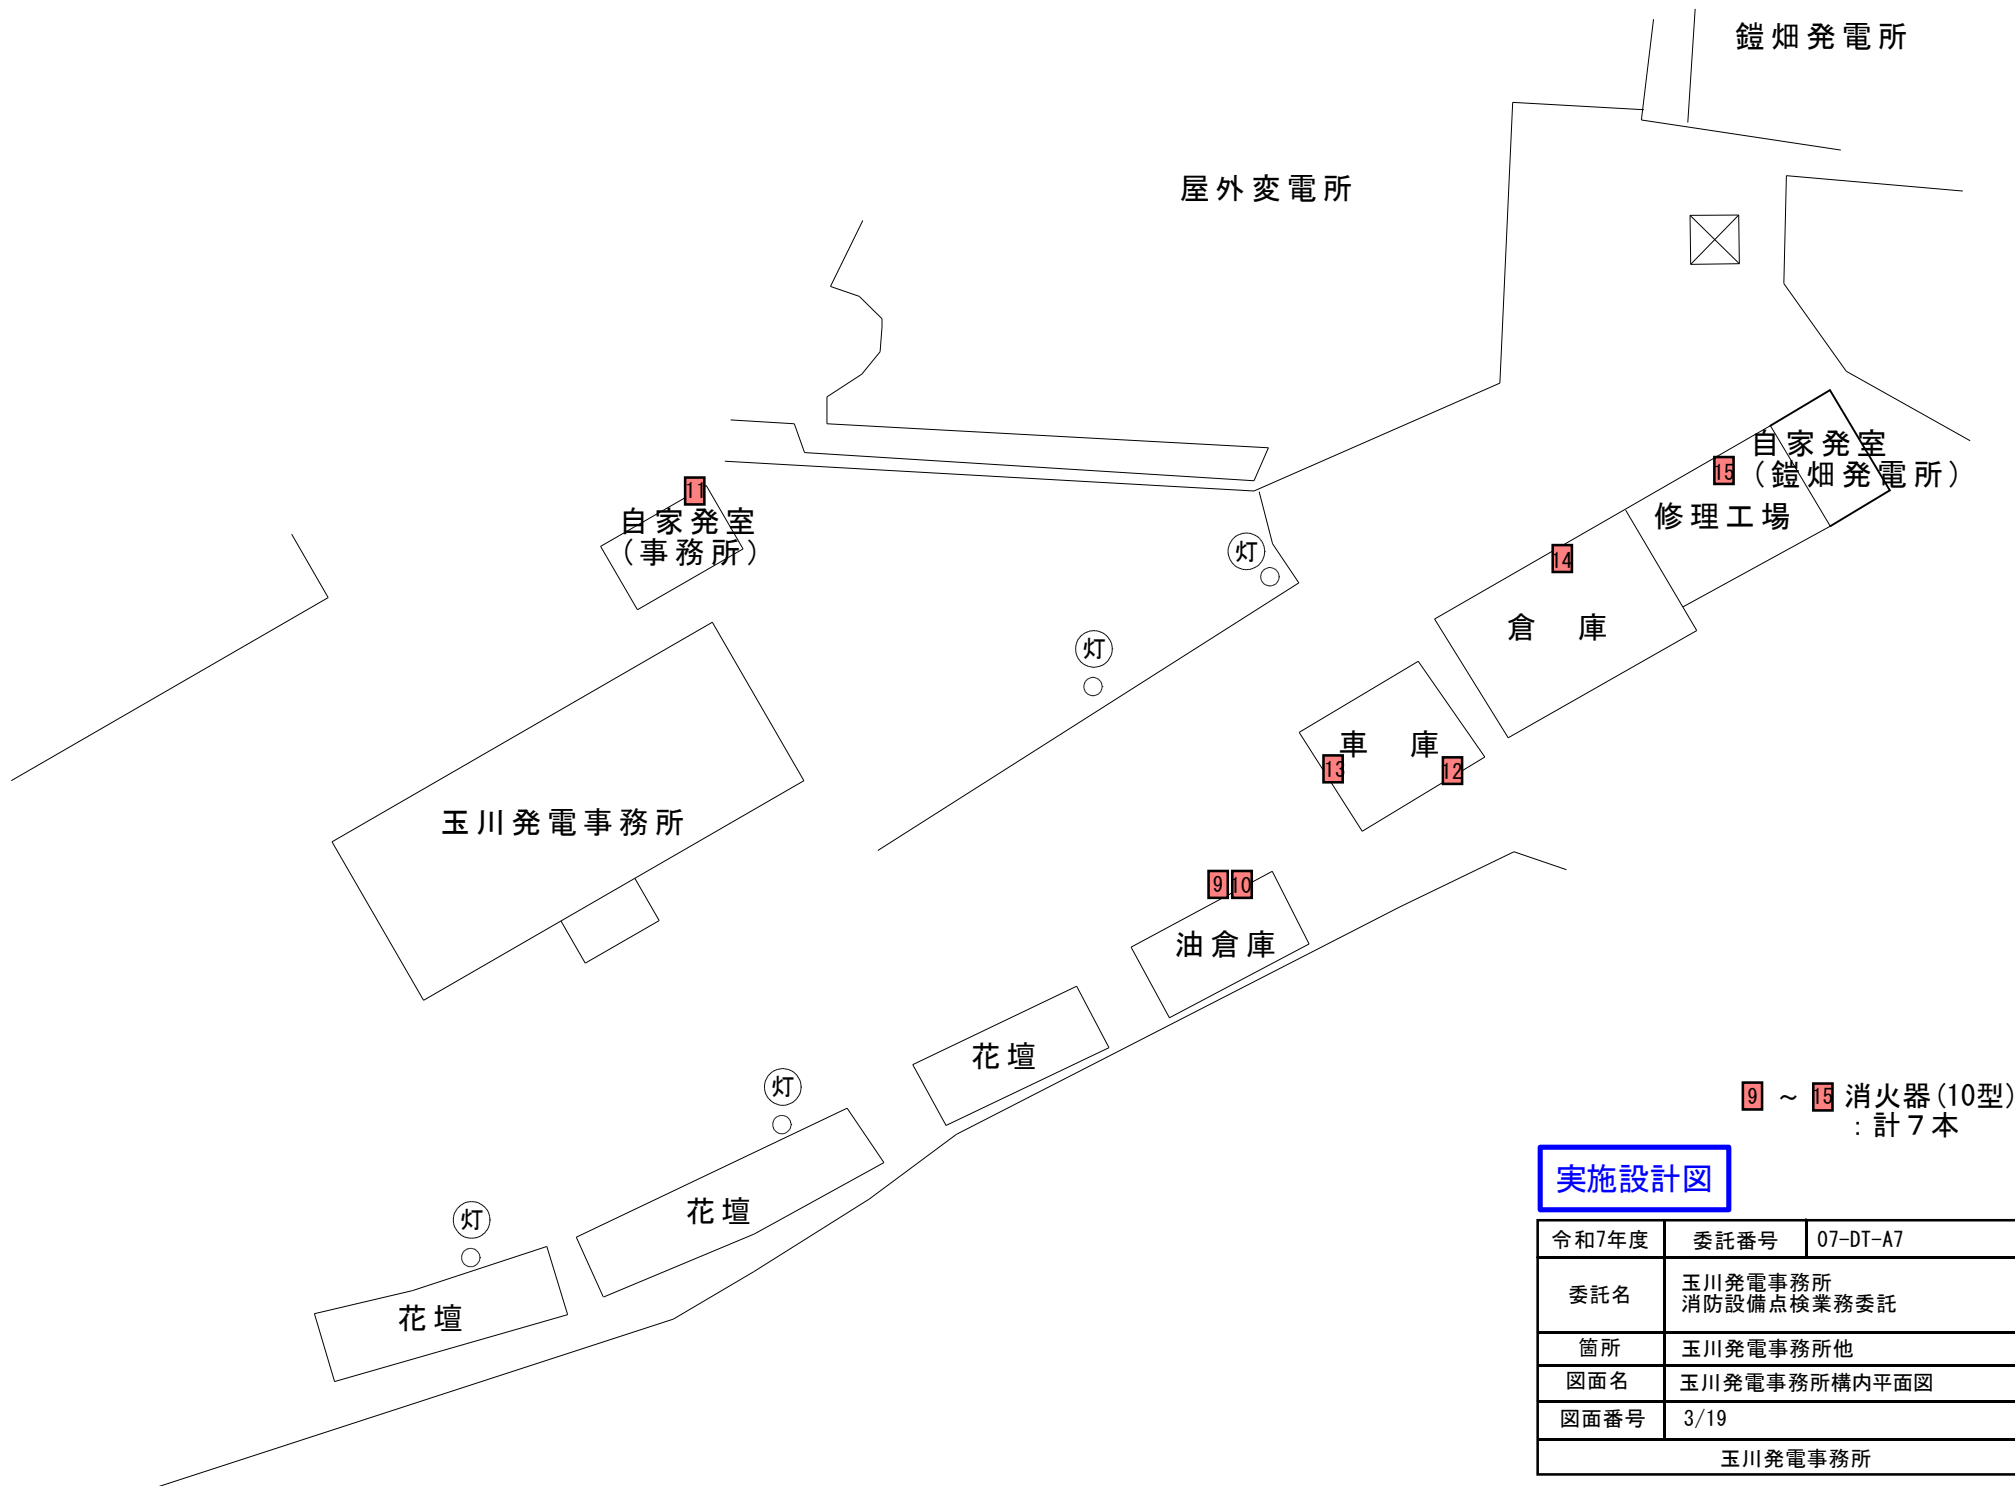


9 ~ 15 消火器 (10型)
: 計 7 本

実施設計図

令和7年度	委託番号	07-DT-A7
委託名	玉川発電事務所 消防設備点検業務委託	
箇所	玉川発電事務所他	
図面名	玉川発電事務所構内平面図	
図面番号	3/19	
玉川発電事務所		

凡 例

記 号	名 称	記 事
	受信機P型2級	5 面
	機器収容箱	2 個
	光電式スポット型感知器	2 種
	差動式スポット型感知器	2 種
	定温式スポット型感知器	特殊 防水型
	定温式スポット型感知器	1 種 防水型
	専用誘導標識	
	天井裏進入経路	
	誘導標識	
	防火区画境界線	
	防火区画番号	

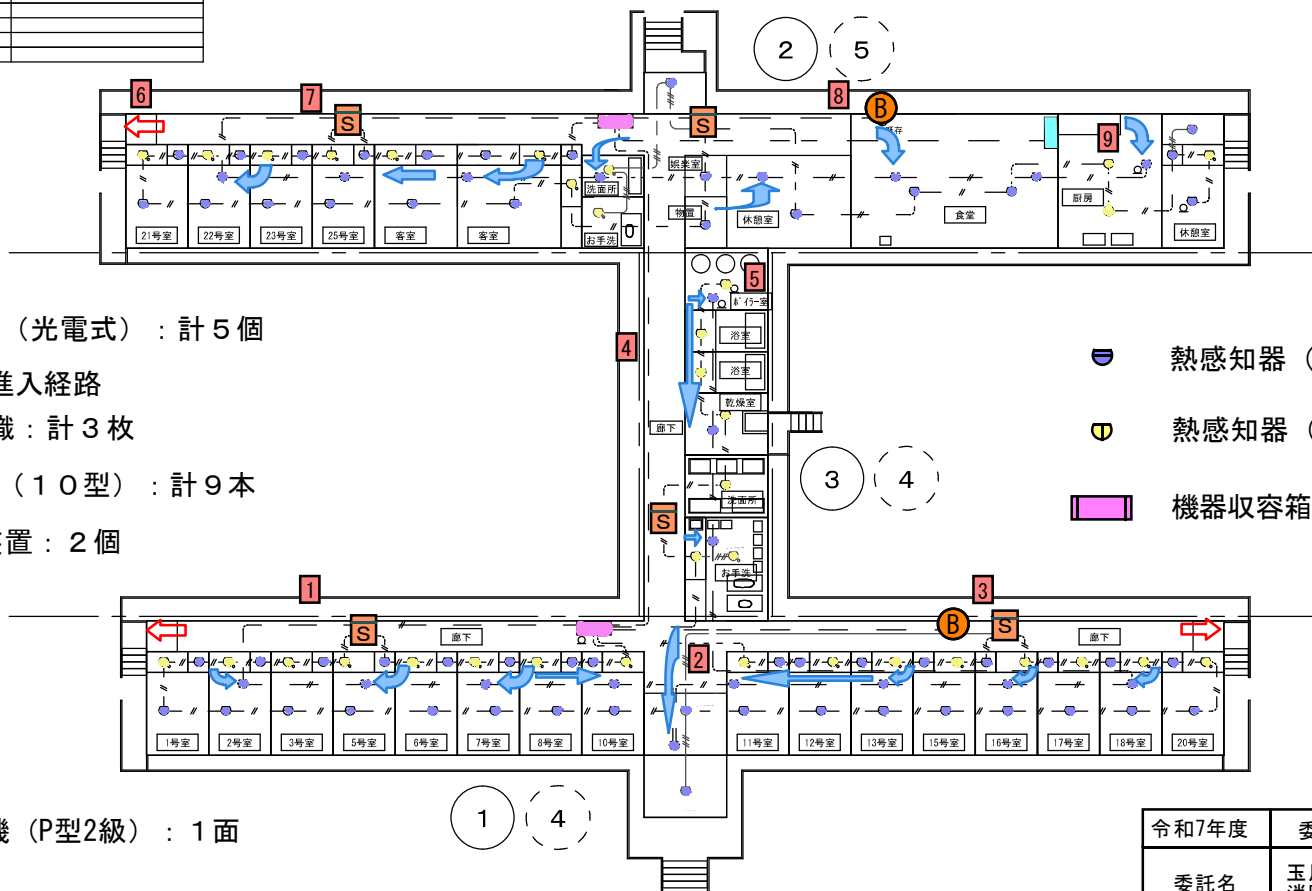

実施設計図

令和7年度	委託番号	07-DT-A7
委託名	玉川発電事務所 消防設備点検業務委託	
箇所	玉川発電事務所他	
図面名	待機宿舍平面図	
図面番号	4/19	
玉川発電事務所		

● 熱感知器（差動式スポット型）
： 7 個


■ 煙感知器（光電式）：計 4 個

① ~ ⑧ 消火器（10型）：8 本

● 音響装置：1 個

■ 受信機（P型2級）：1 面
建屋用

実施設計図

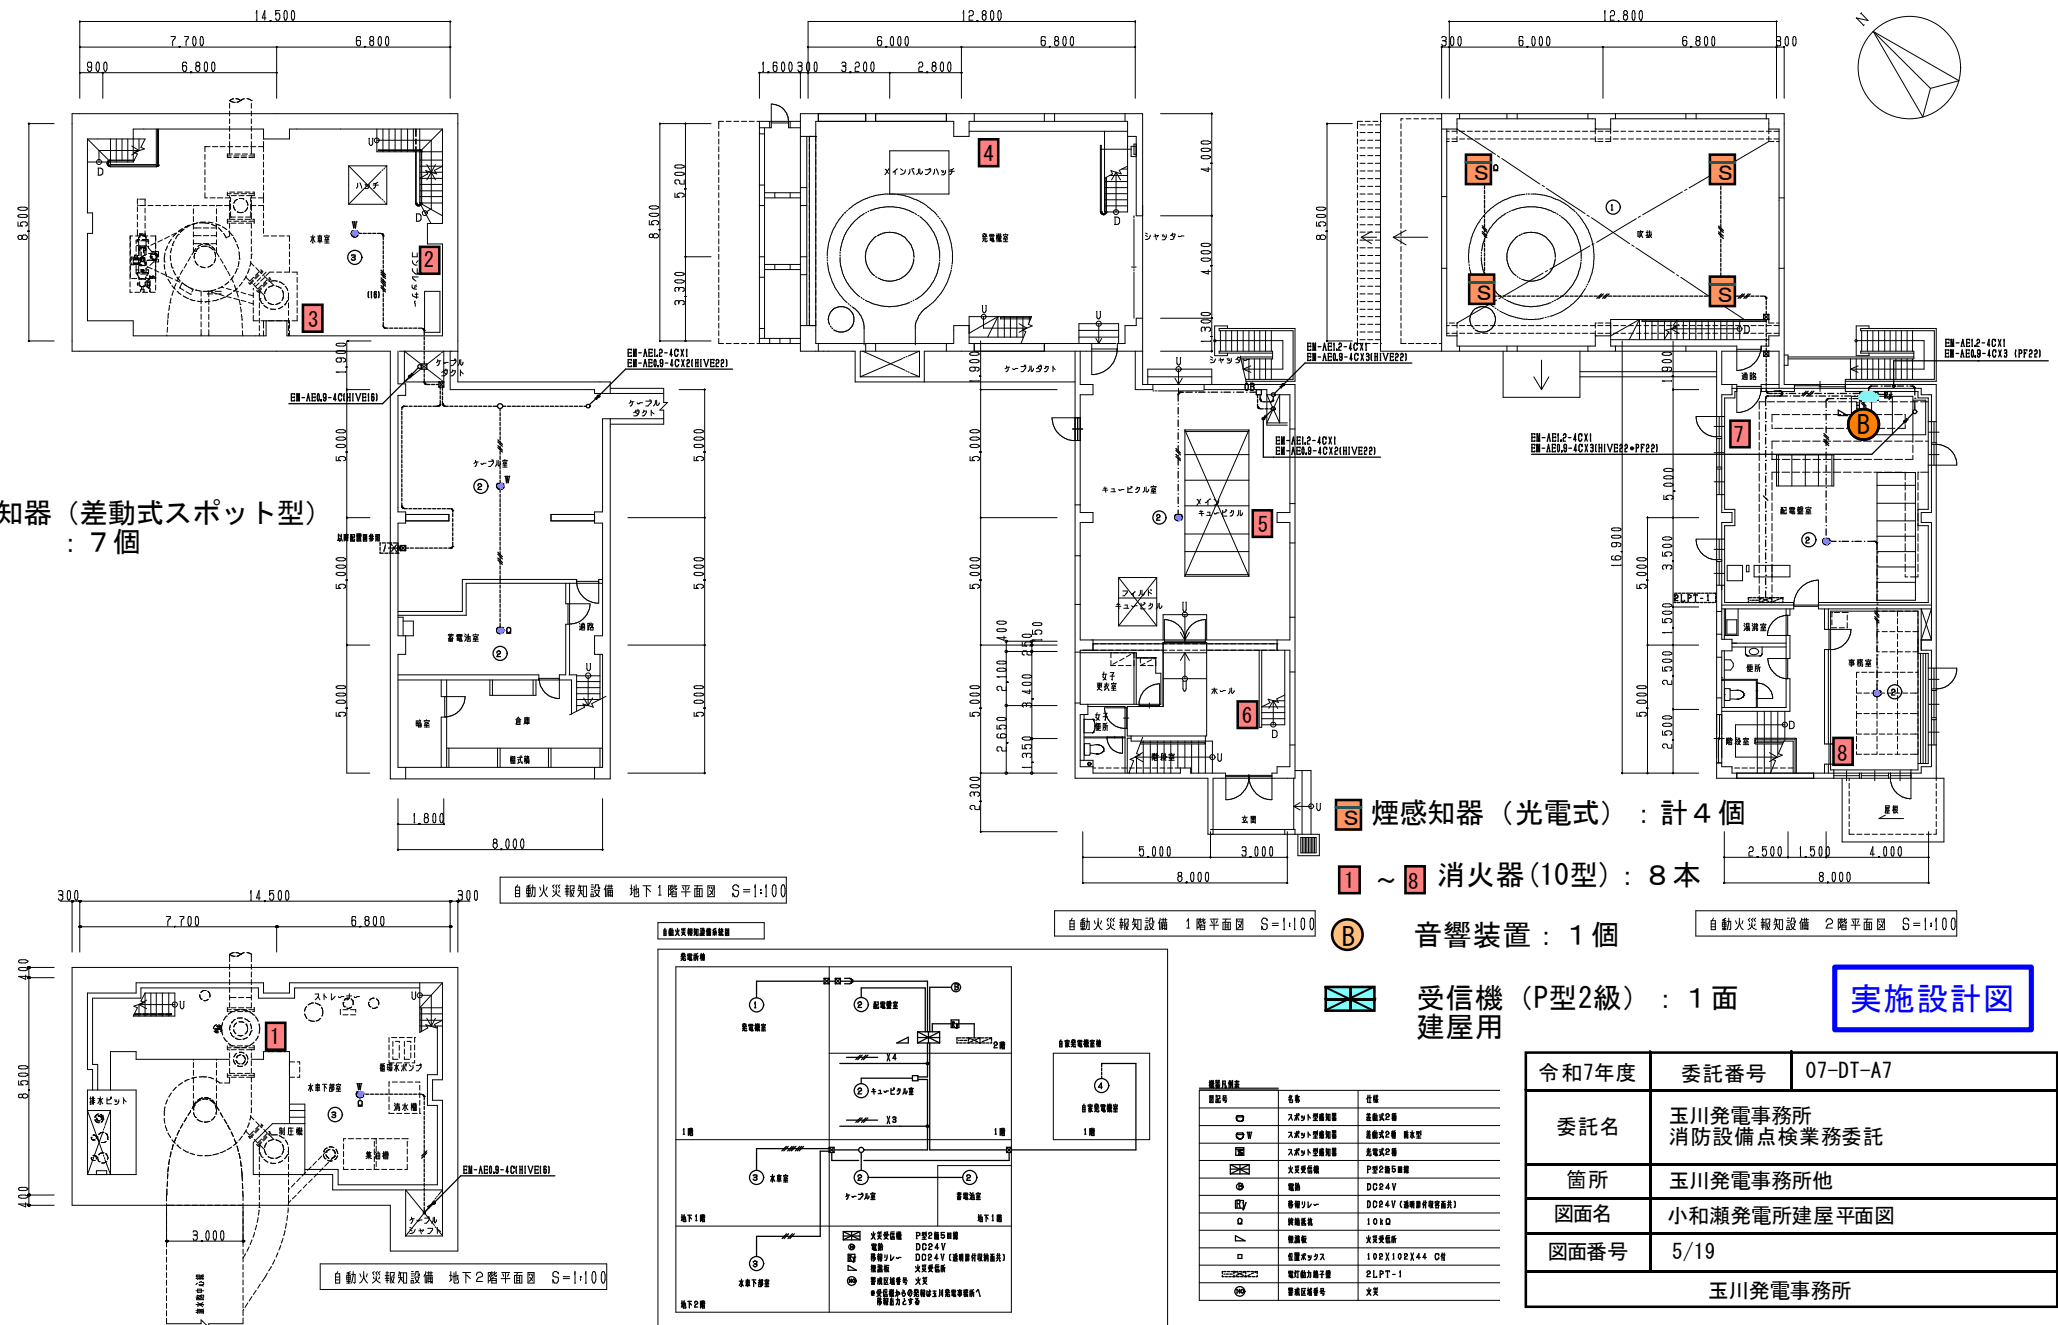


実施設計図

令和7年度	委託番号	07-DT-A7
委託名	玉川発電事務所 消防設備点検業務委託	
箇所	玉川発電事務所他	
図面名	玉川発電所 1 階平面図	
図面番号	7/19	
玉川発電事務所		


[illegible]

-   消火器（10型）：計 2 本
-  消火器（20型）：1 本
-  消火器（50型）：1 本
-  音響装置：1 個
-  誘導標識：計 5 枚
-  煙感知器（光電式）：計 3 個
-  熱感知器（差動式スポット型）：1 個
-  熱感知器（定温式スポット型）：3 個
-  機器収容箱：1 個

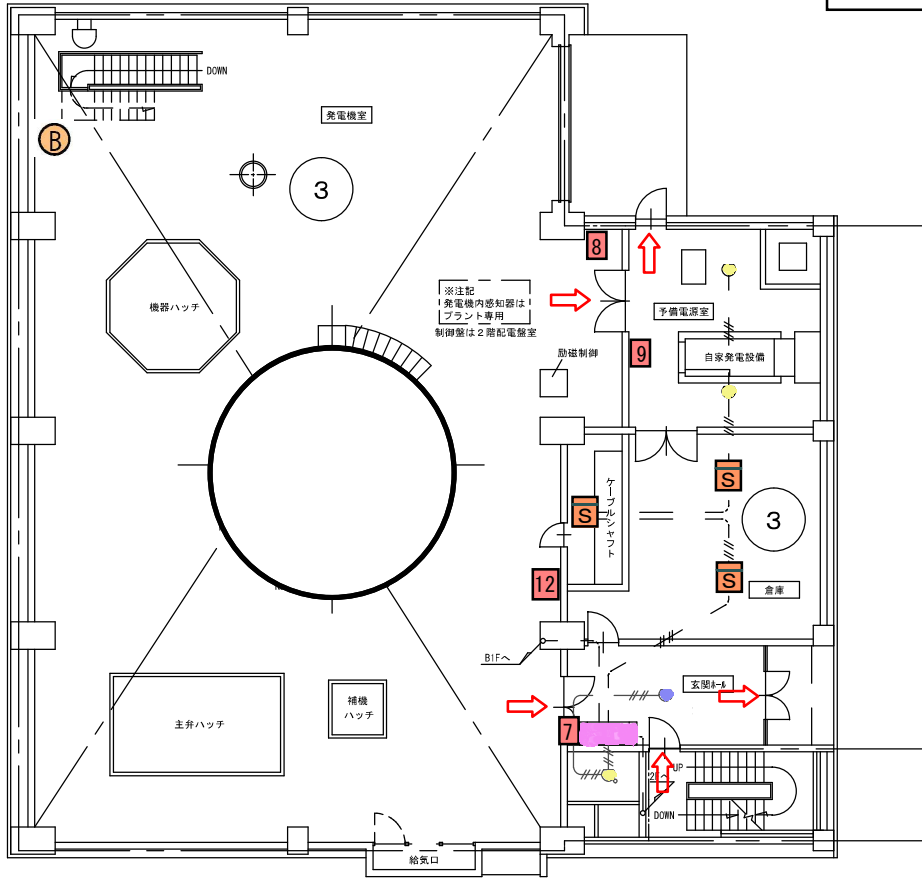


実施設計図

令和7年度	委託番号	07-DT-A7
委託名	玉川発電事務所 消防設備点検業務委託	
箇所	玉川発電事務所他	
図面名	鎧畑発電所地下1階平面図	
図面番号	11/19	
玉川発電事務所		

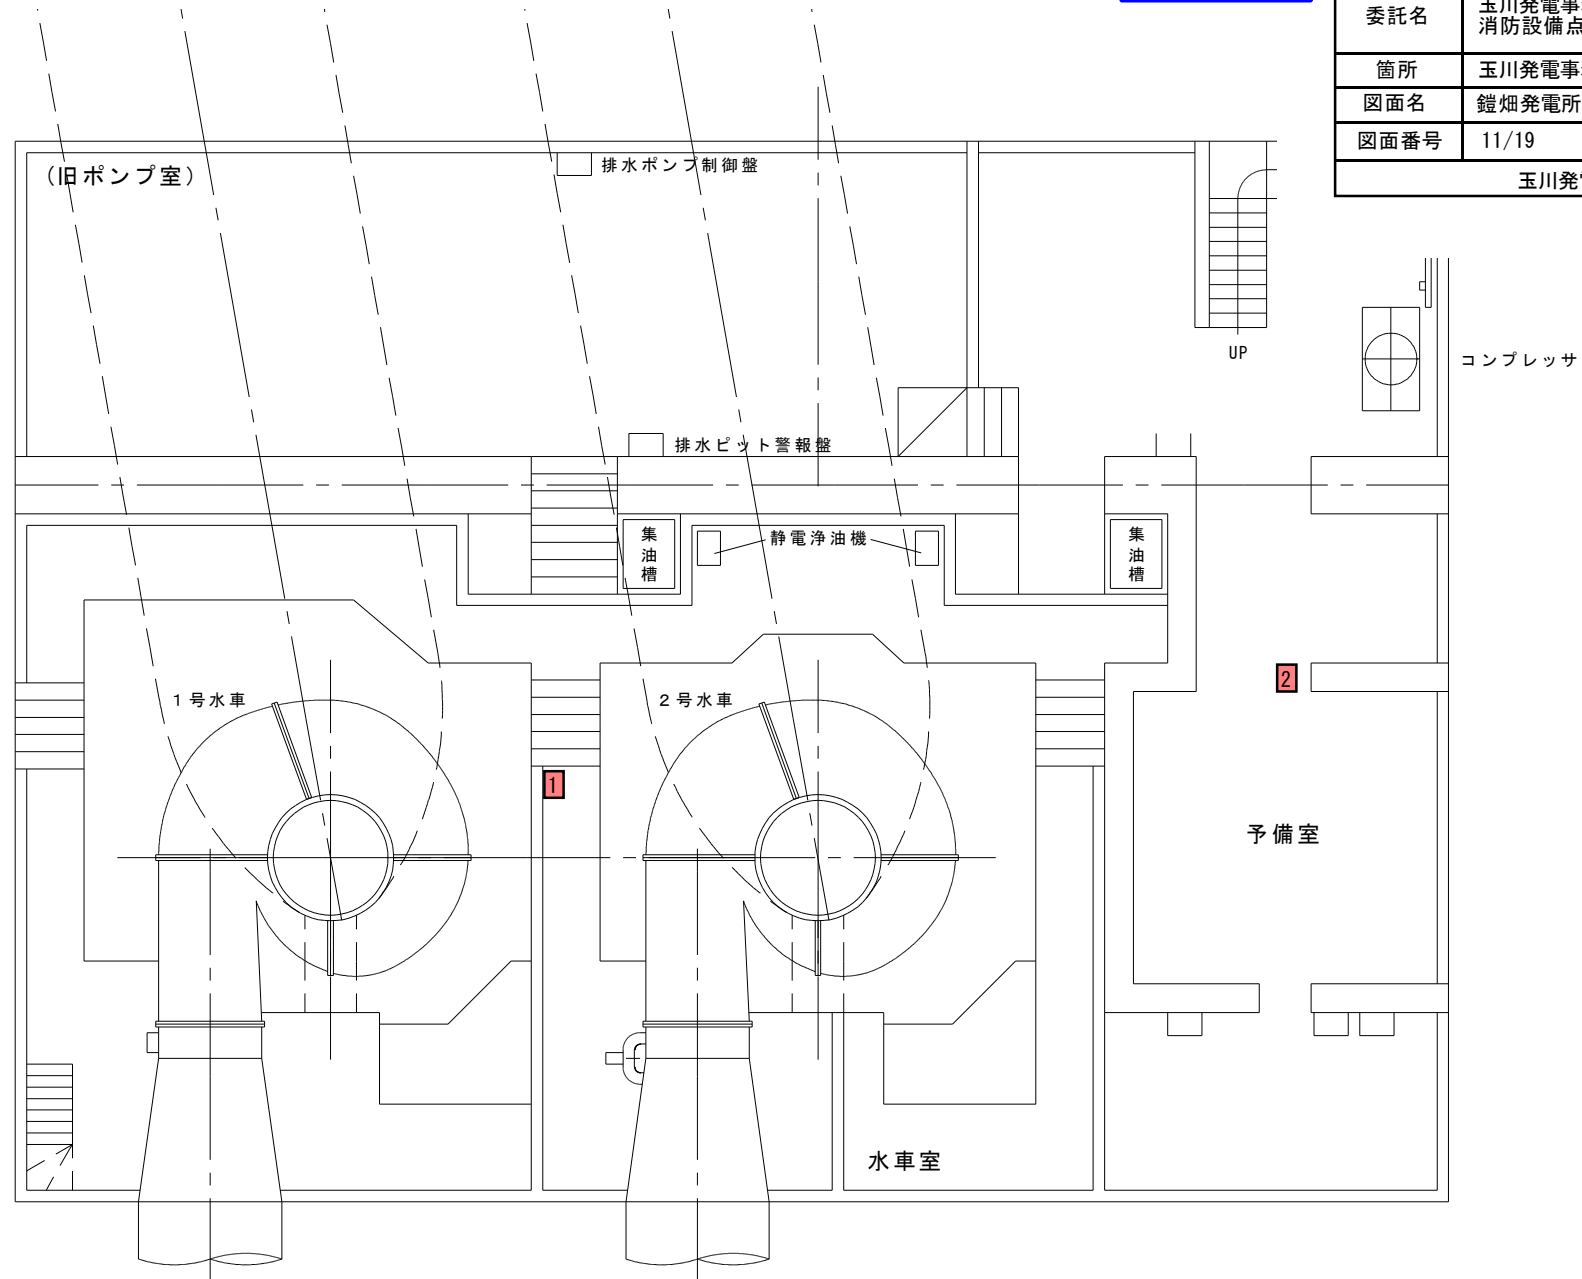

1 2 消火器(10型) :
計2本

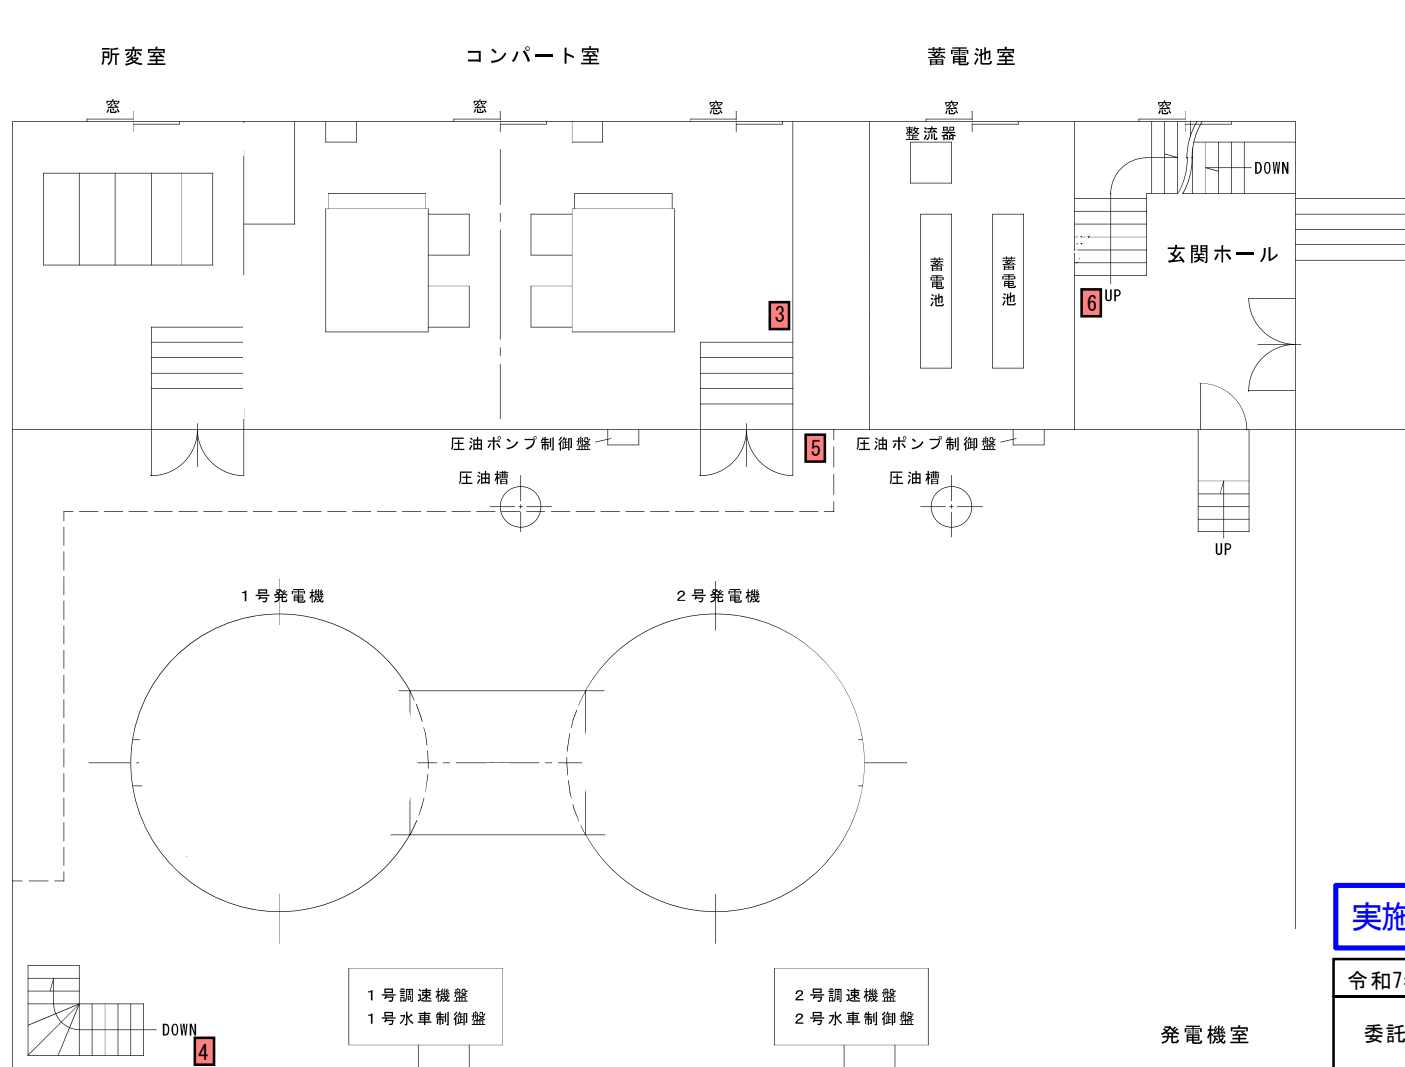

3～6 消火器(10型)：計4本


実施設計図

令和7年度	委託番号	07-DT-A7
委託名	玉川発電事務所 消防設備点検業務委託	
箇所	玉川発電事務所他	
図面名	鎧畑発電所 1 階平面図	
図面番号	12/19	
玉川発電事務所		

1 階 発電機室他

実施設計図


令和7年度	委託番号	07-DT-A7
委託名	玉川発電事務所 消防設備点検業務委託	
箇所	玉川発電事務所他	
図面名	鎧畑発電所 2 階平面図	
図面番号	13/19	
玉川発電事務所		

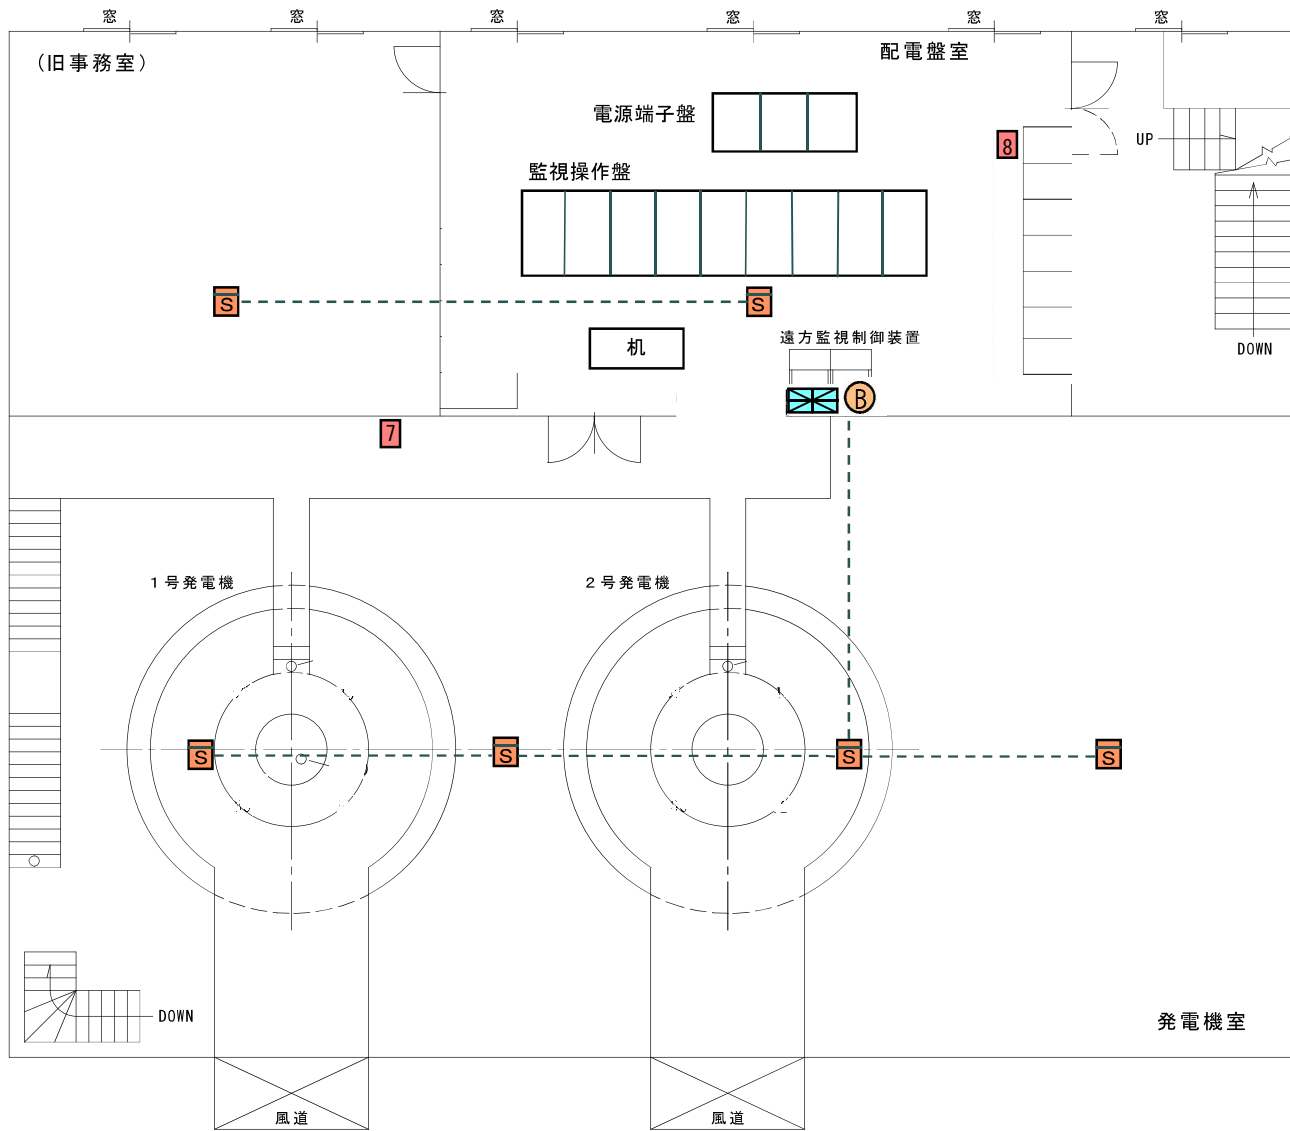

- S 煙感知器（光電式）：計 6 個
- B 音響装置：1 個
- X 受信機（P型2級）：1 面
建屋用
- 7 消火器（50型）：1 本
- 8 消火器（10型）：1 本

2 階 配電盤室

感知器設置高さ
 発電機室 約13.5m
 配電盤室他 約3m

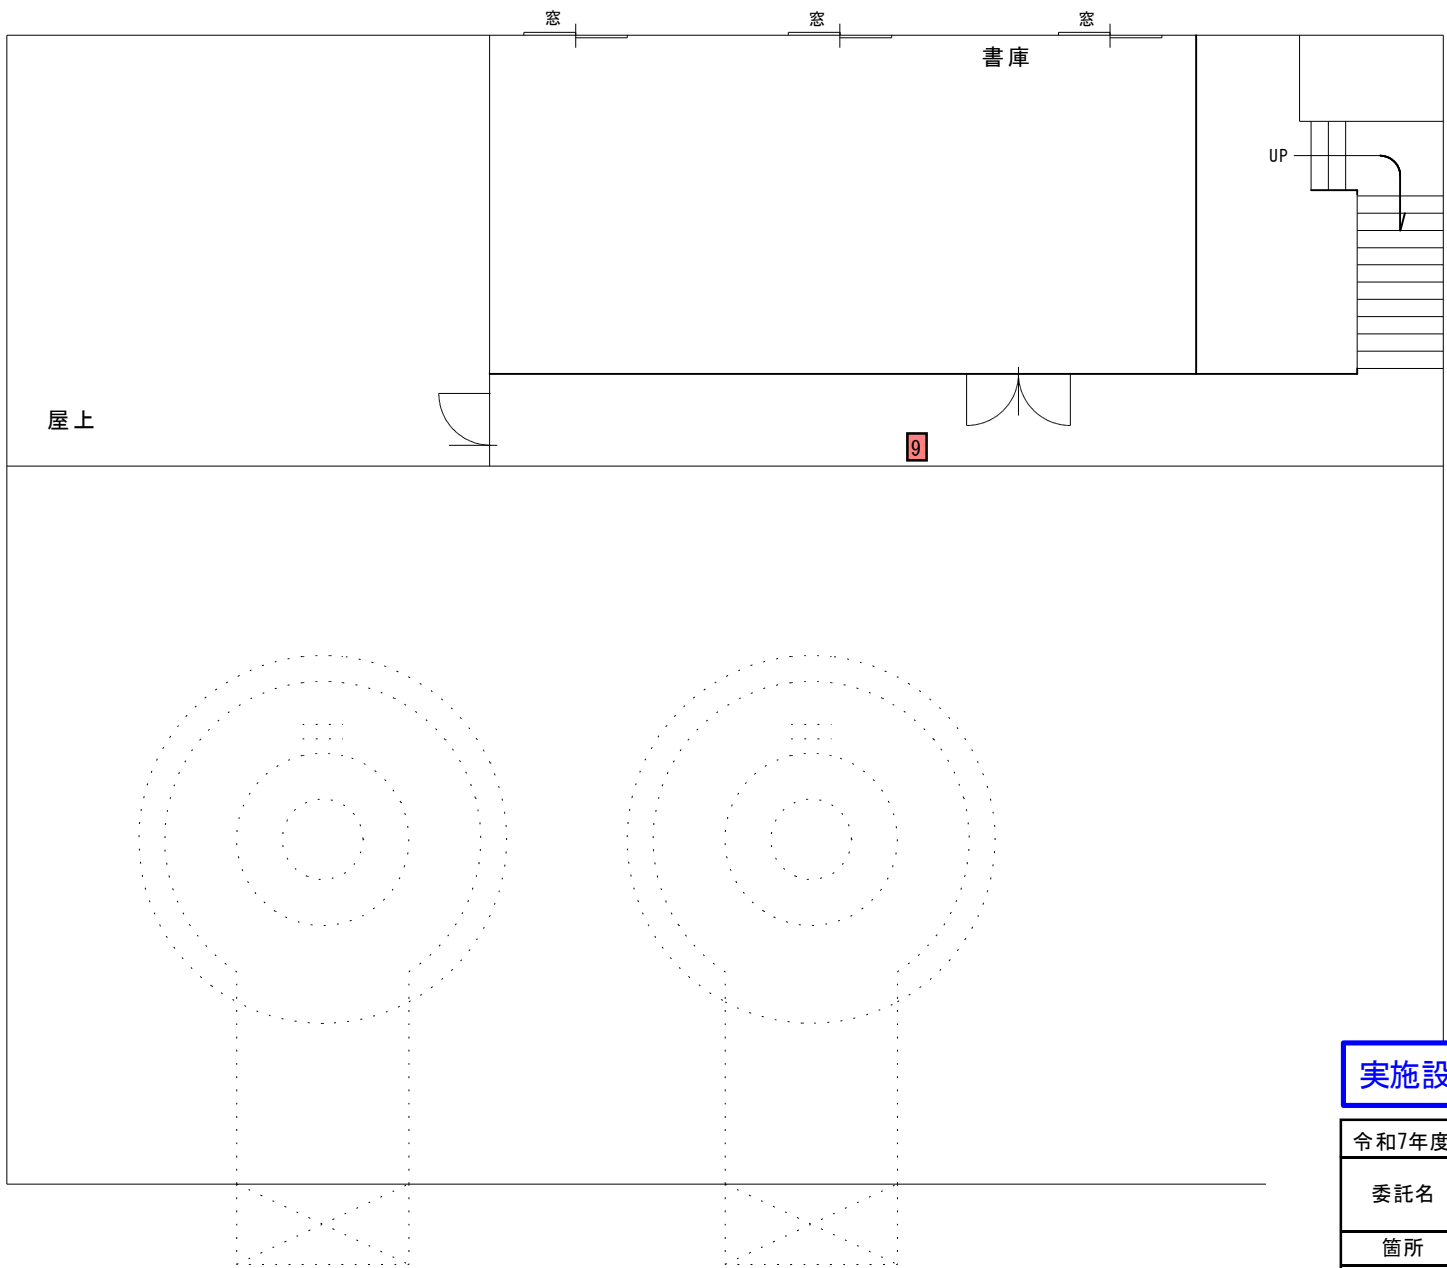

9 消火器(10型) :
1本

実施設計図

令和7年度	委託番号	07-DT-A7
委託名	玉川発電事務所 消防設備点検業務委託	
箇所	玉川発電事務所他	
図面名	鎧畑発電所 3 階平面図	
図面番号	14/19	
玉川発電事務所		


実施設計図


令和7年度	委託番号	07-DT-A7
委託名	玉川発電事務所 消防設備点検業務委託	
箇所	玉川発電事務所他	
図面名	鎧畑発電所構内平面図	
図面番号	15/19	
玉川発電事務所		

10 消火器(10型) : 1 本

11 消火器(6型) : 1 本



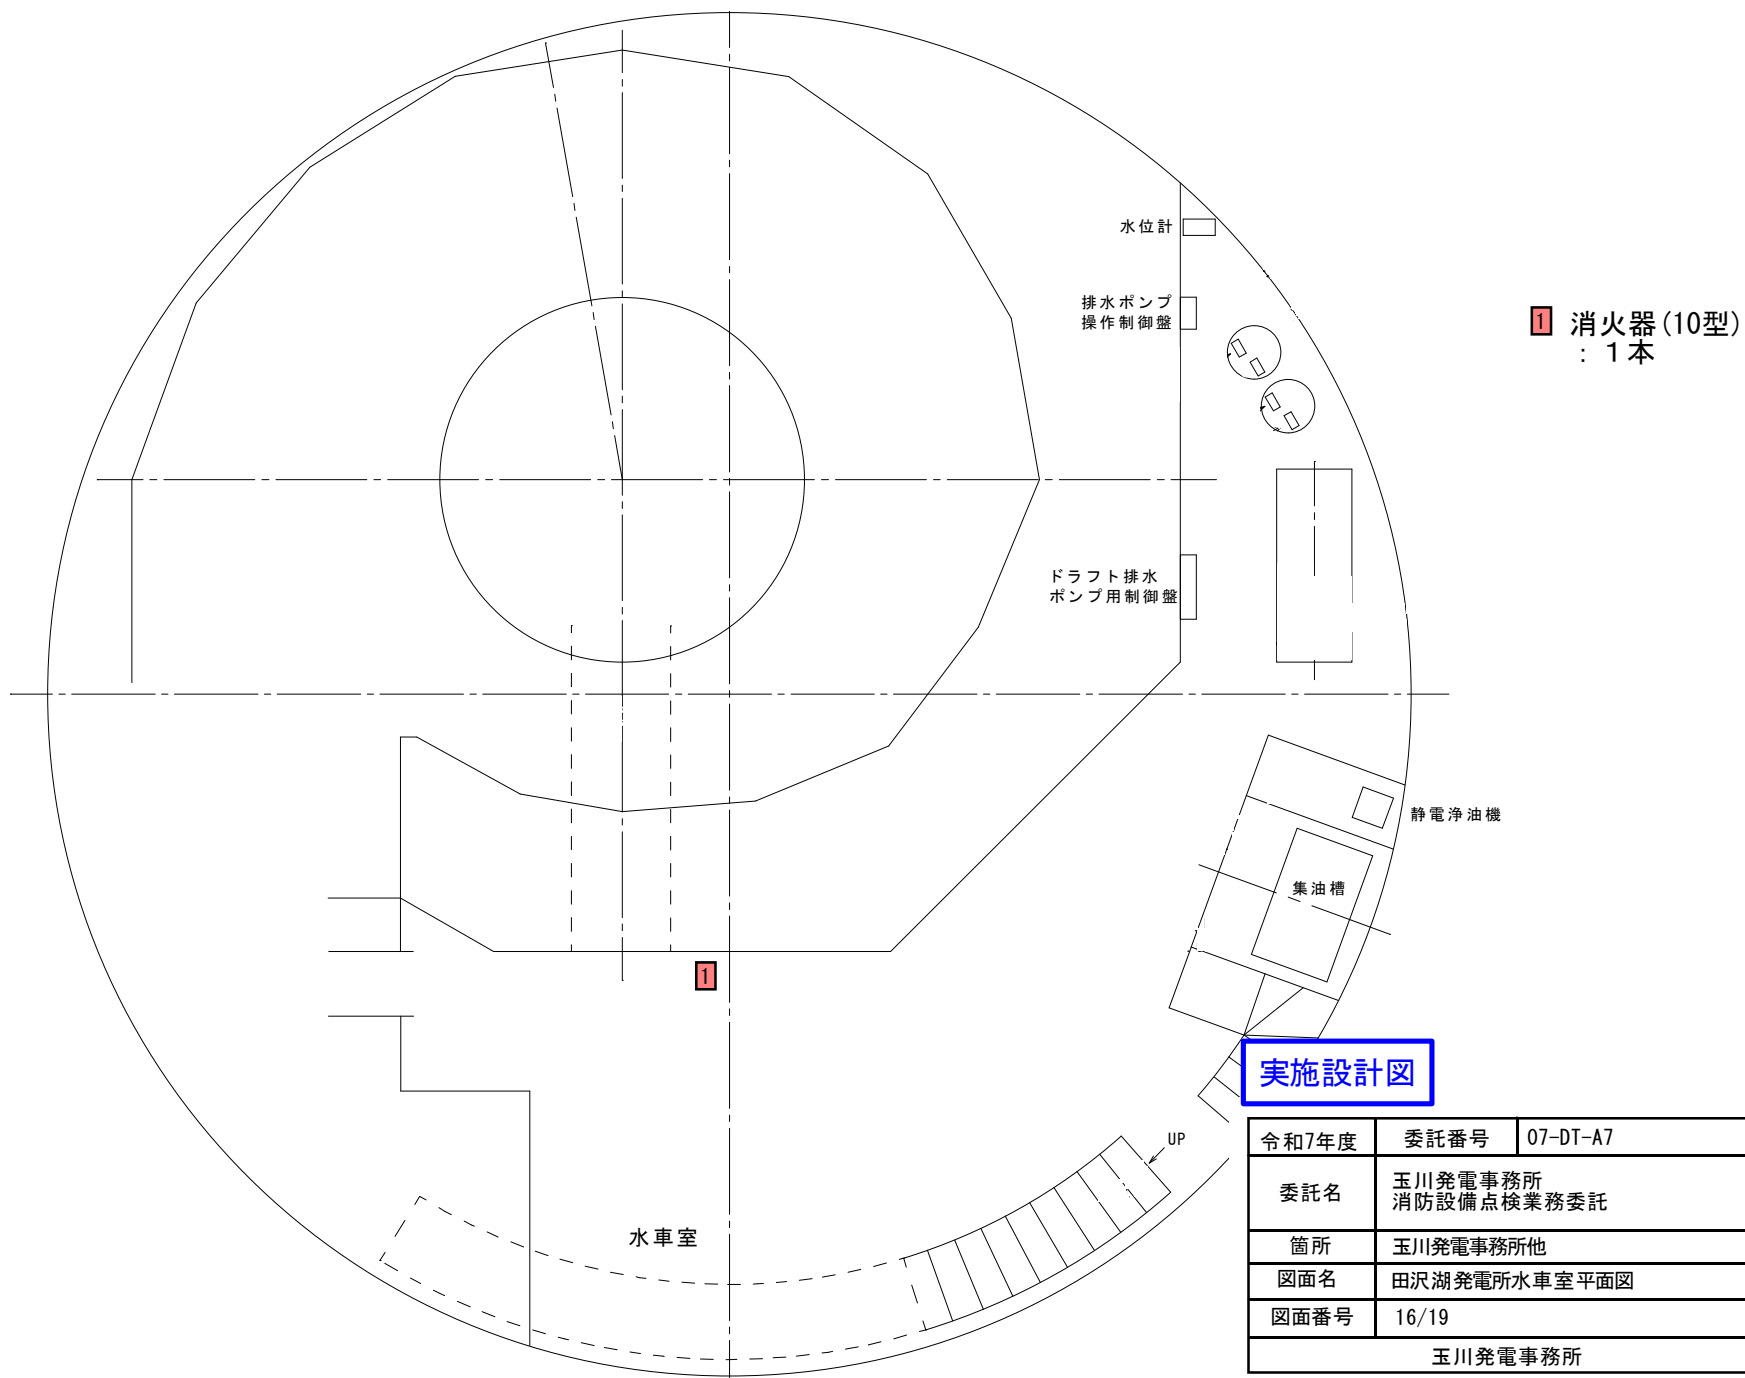

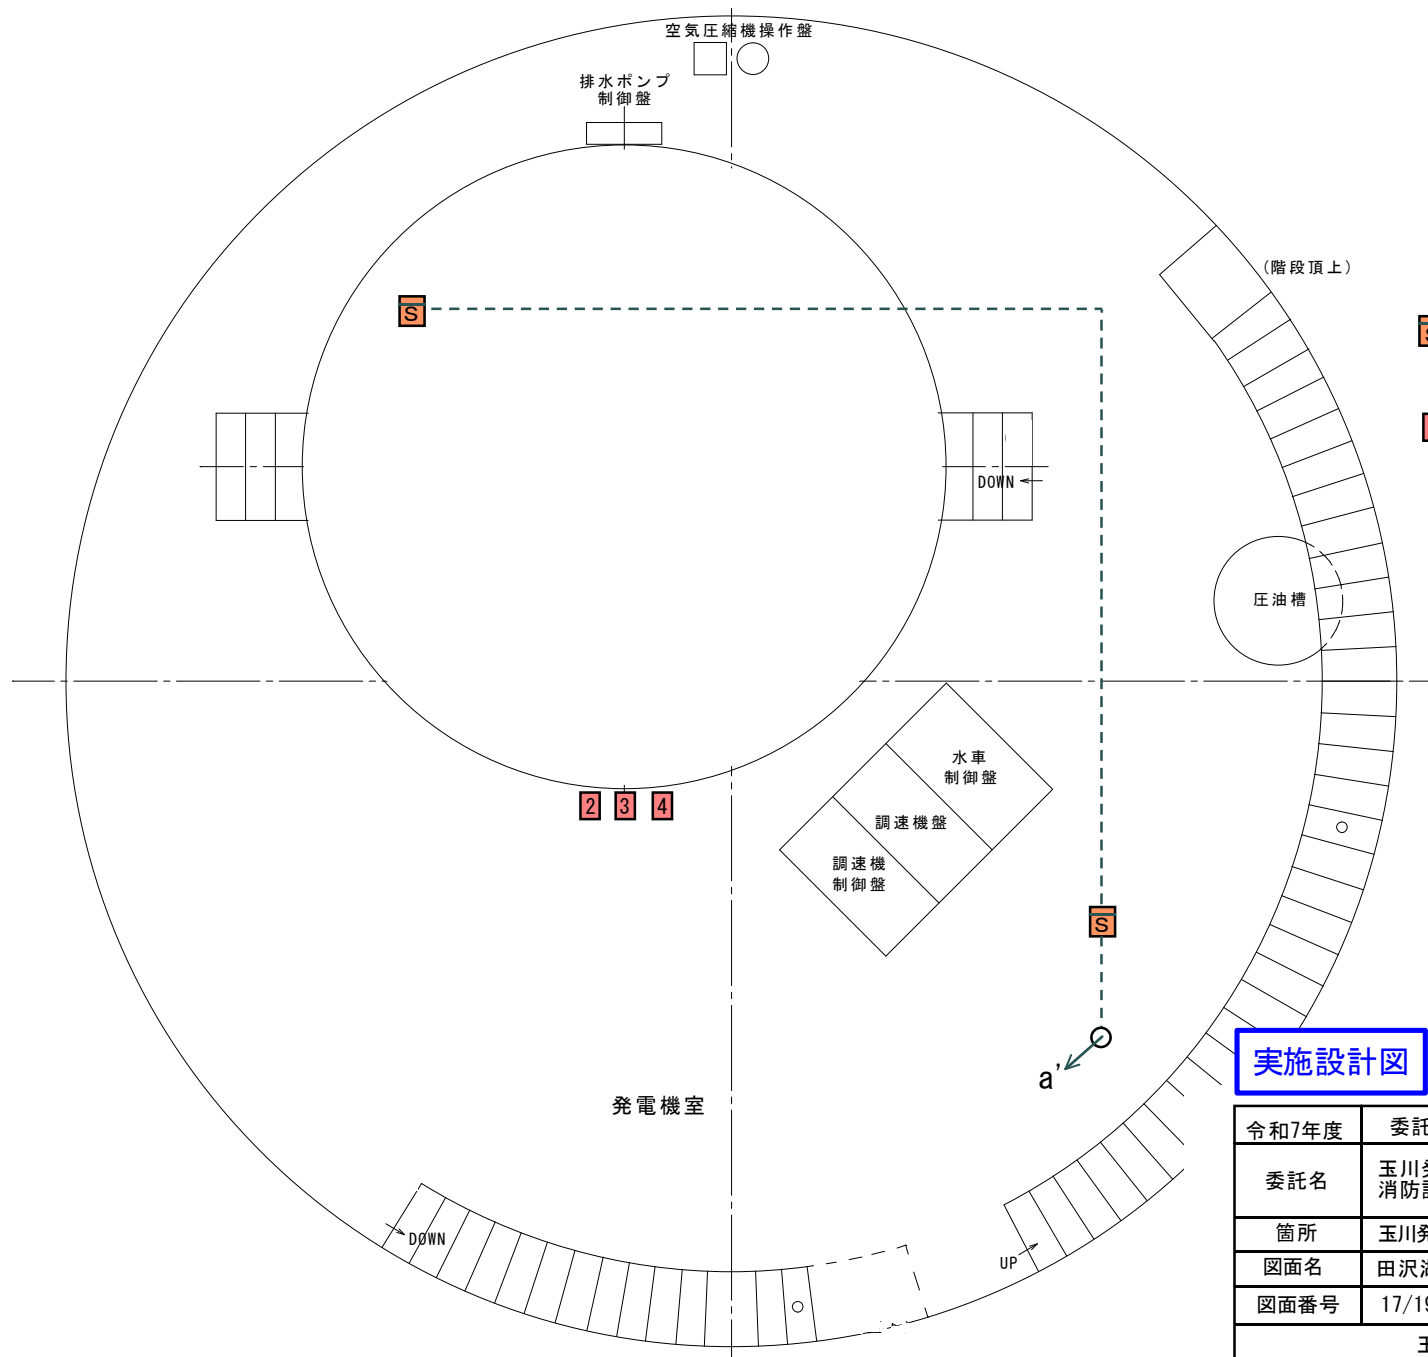


S 煙感知器（光電式）：
計2個

2~4 消火器（10型）：計3本

実施設計図


令和7年度	委託番号	07-DT-A7
委託名	玉川発電事務所 消防設備点検業務委託	
箇所	玉川発電事務所他	
図面名	田沢湖発電所発電機室平面図	
図面番号	17/19	
玉川発電事務所		

感知器設置高さ
発電機室 約15m

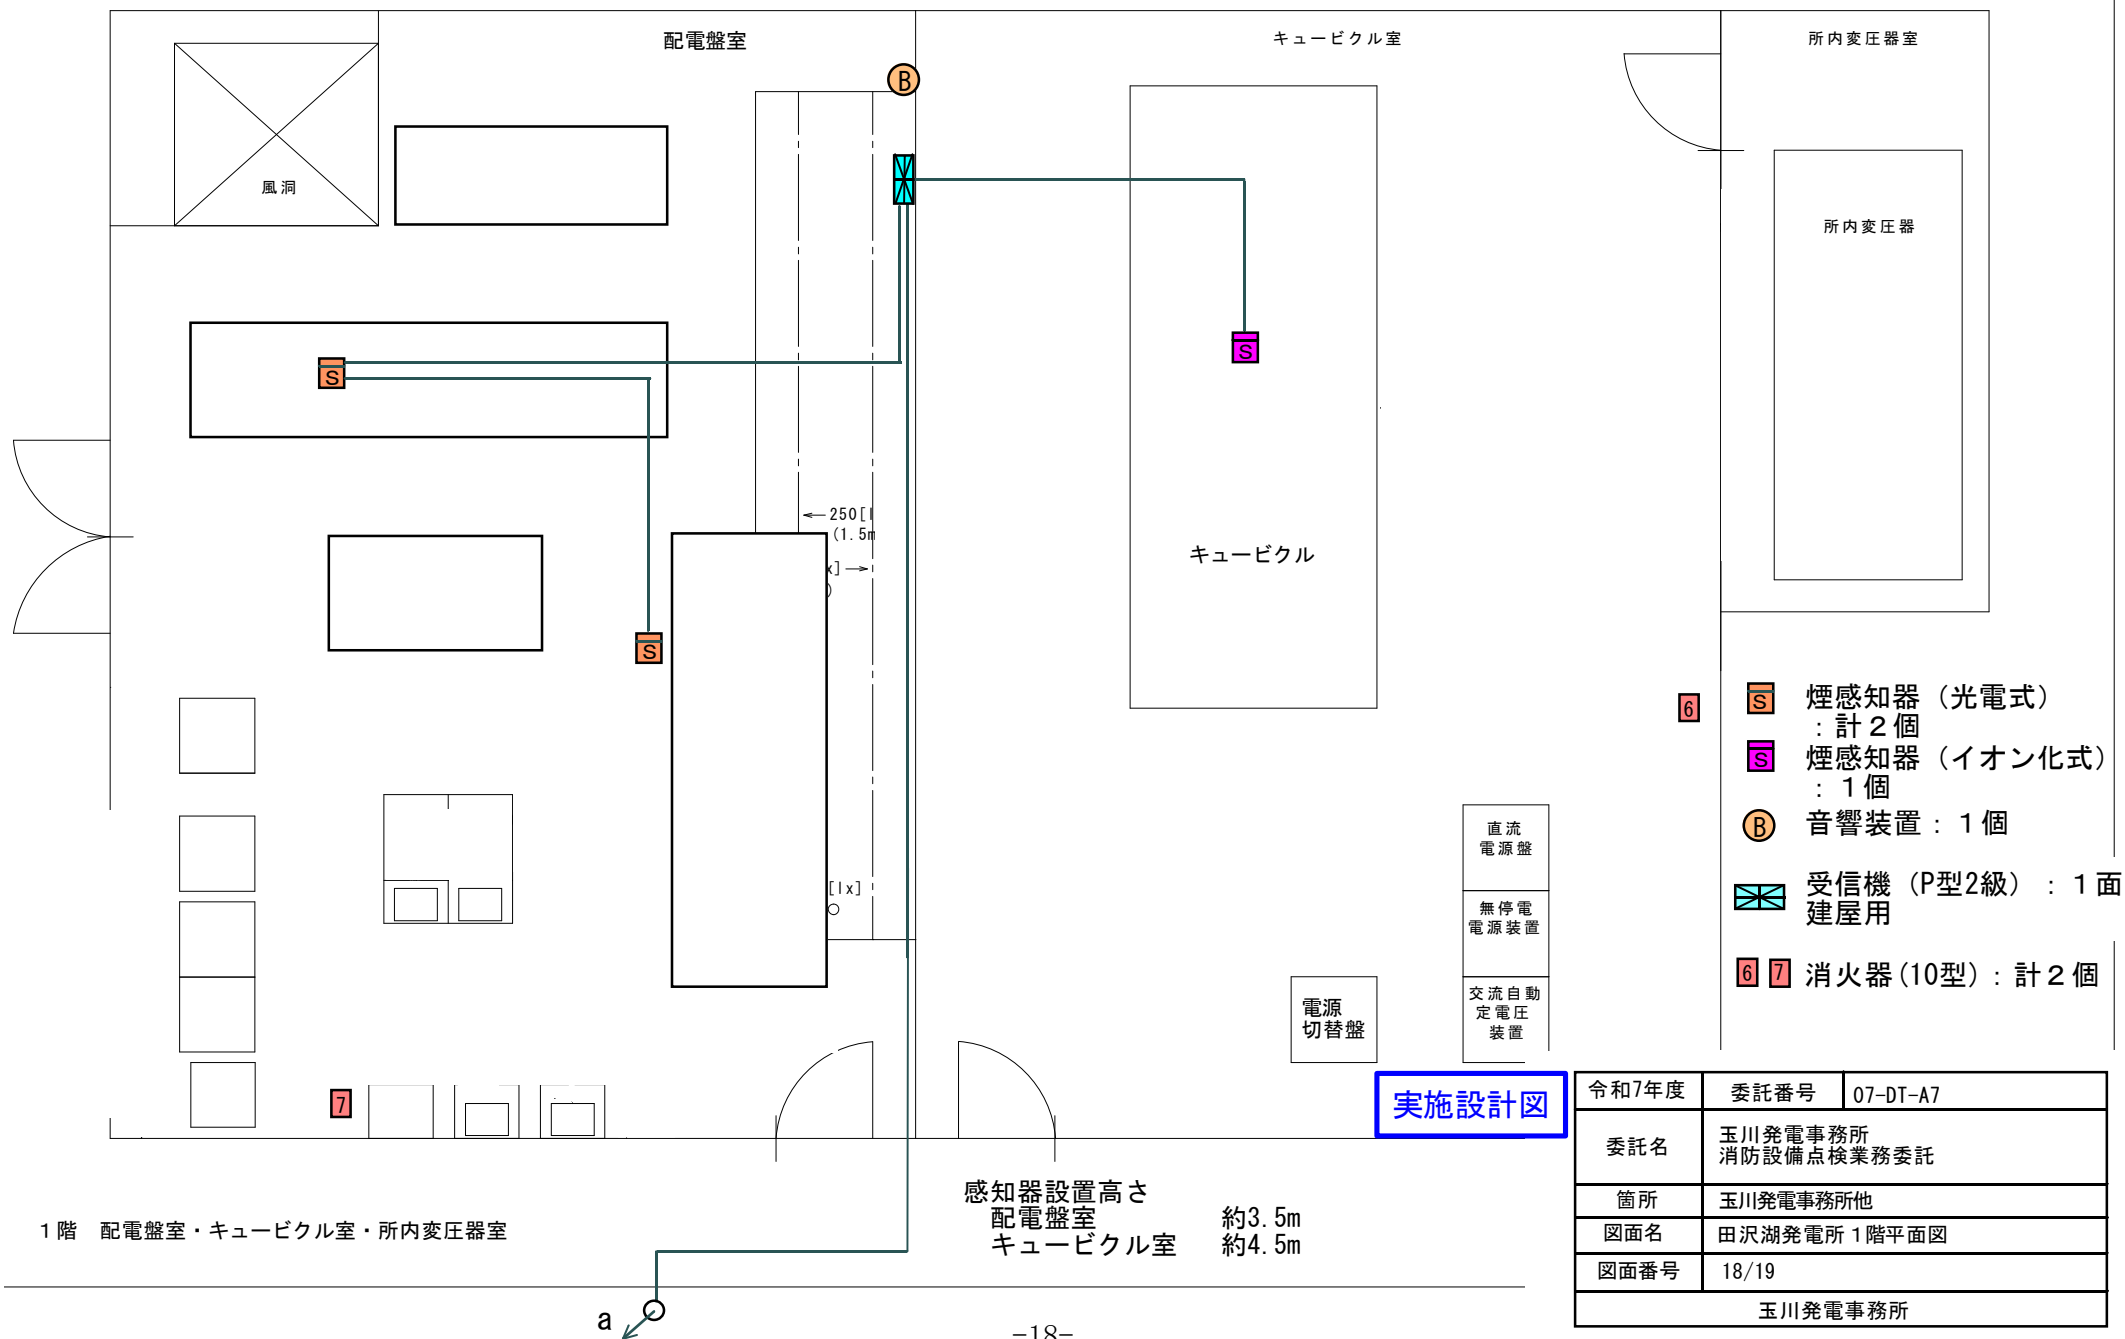

令和7年度	委託番号	07-DT-A7
委託名	玉川発電事務所 消防設備点検業務委託	
箇所	玉川発電事務所他	
図面名	田沢湖発電所 1階平面図	
図面番号	18/19	
玉川発電事務所		

構内平面図

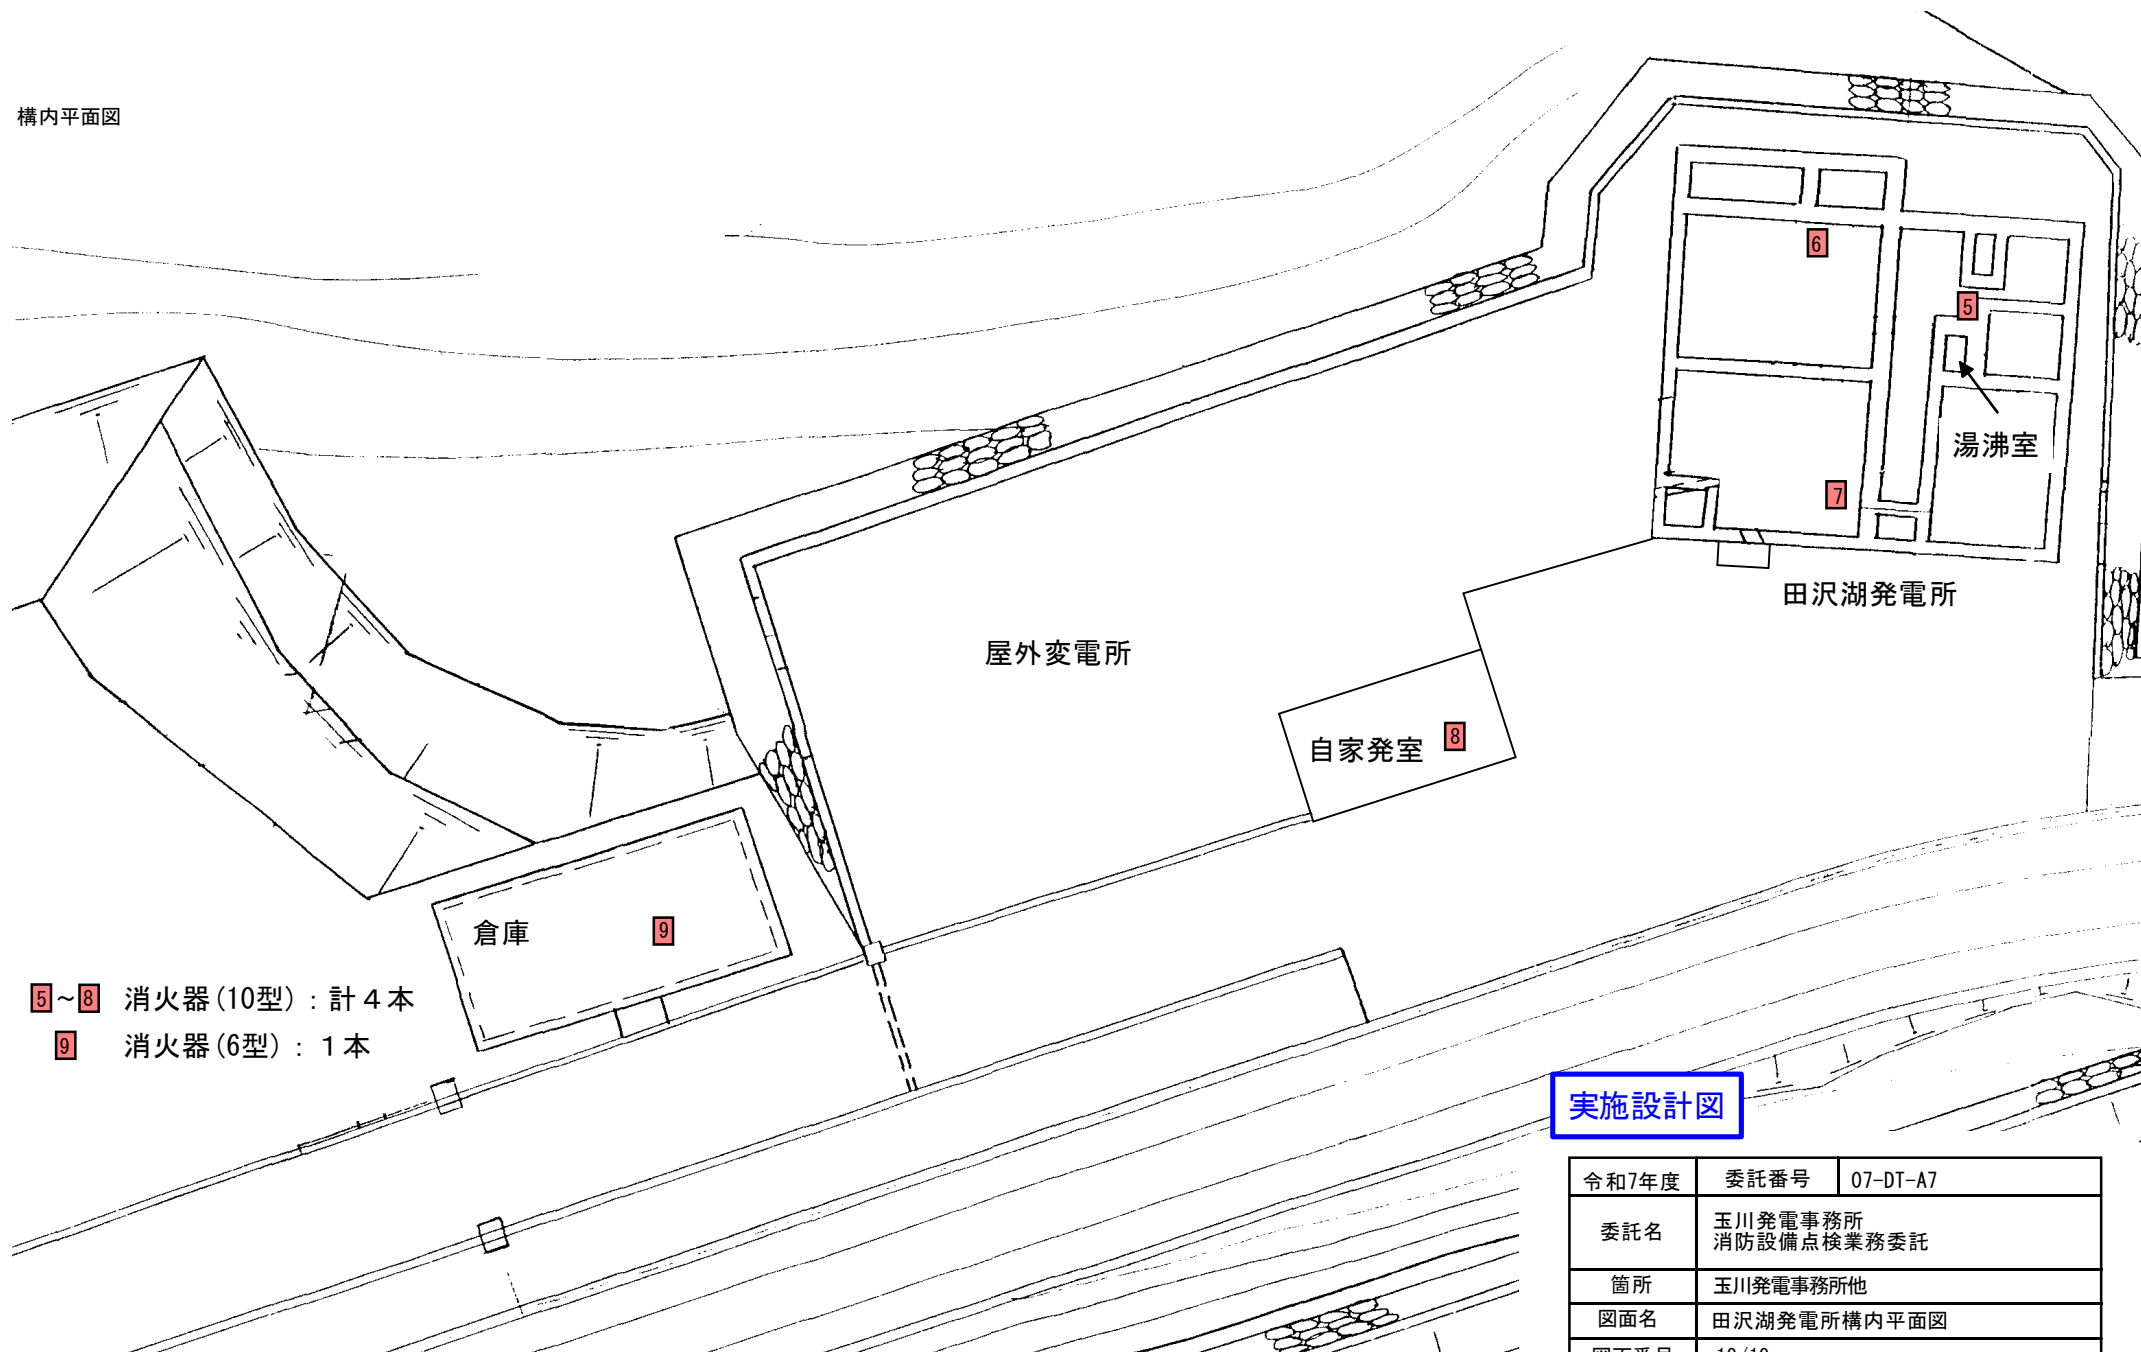

5～8 消火器(10型) : 計4本

9 消火器(6型) : 1本

実施設計図

令和7年度	委託番号	07-DT-A7
委託名	玉川発電事務所 消防設備点検業務委託	
箇所	玉川発電事務所他	
図面名	田沢湖発電所構内平面図	
図面番号	19/19	
玉川発電事務所		