


素波里発電所 1 F

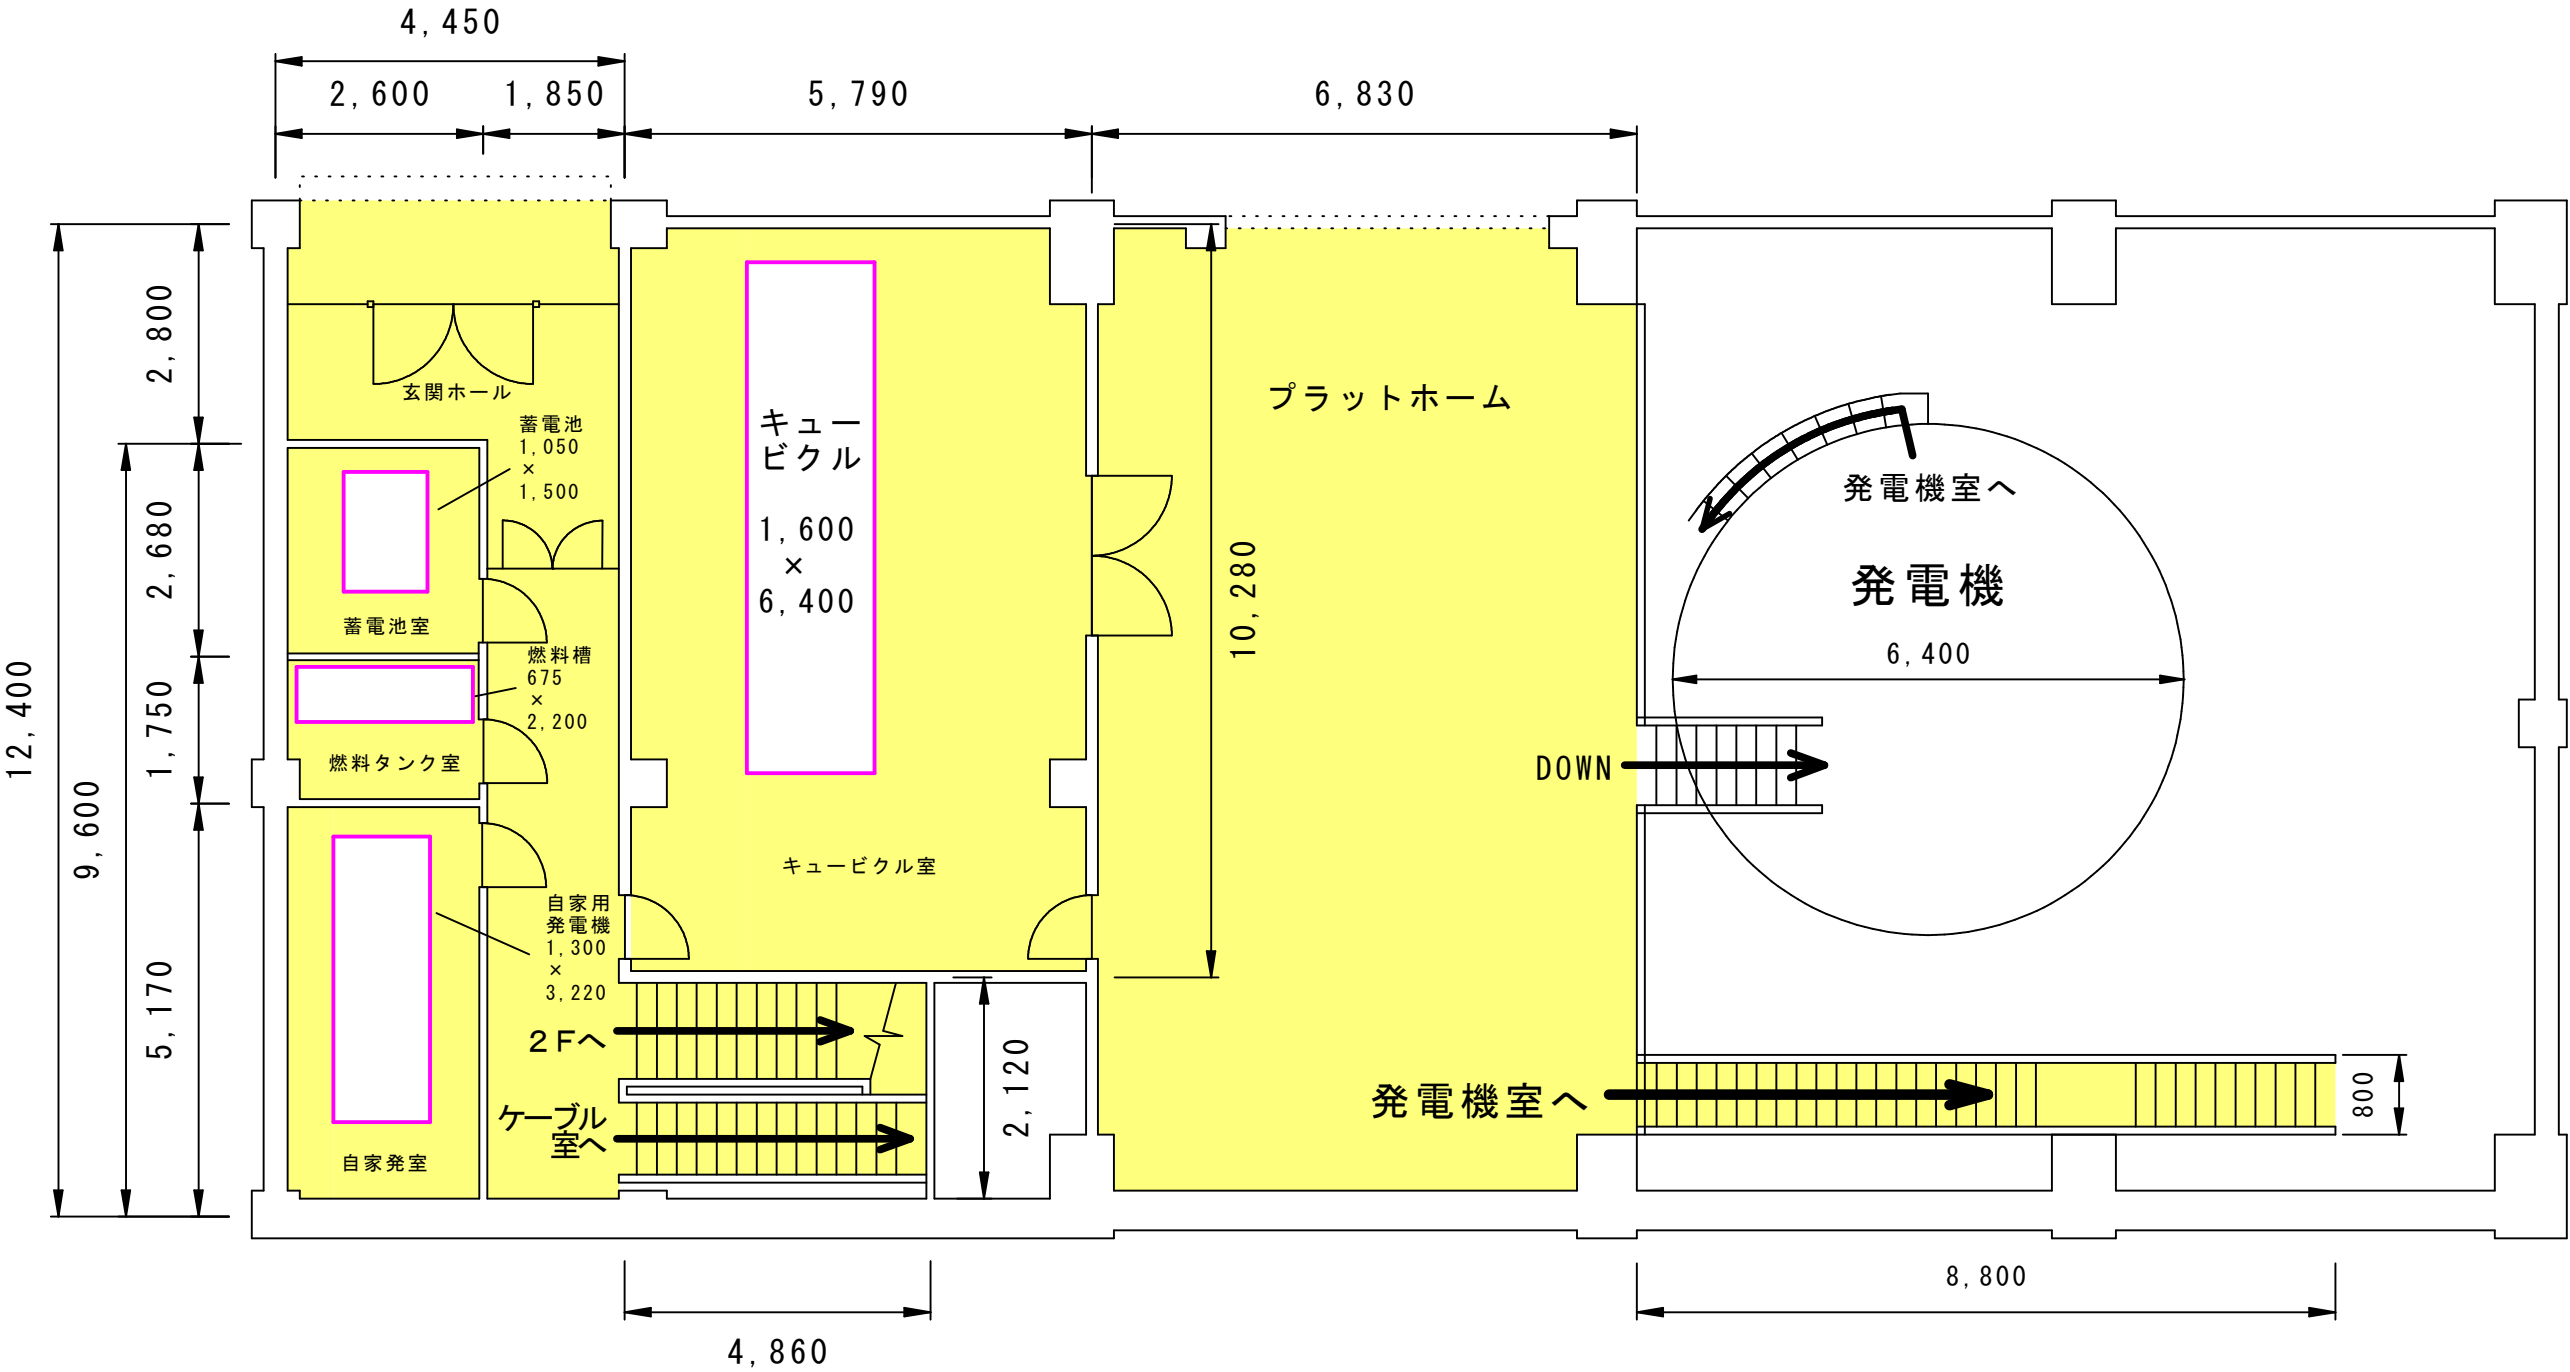


- 床面清掃範囲
- 機器等につき清掃除外

実施設計図

令和7年度		委託番号	07-D0-M2
路線・河川 海岸・港名	素波里発電所 ほか		
履行箇所	山本郡藤里町粕毛字 鹿瀬内沢国有林地内 ほか		
委託名	発電所清掃及び害虫駆除業務委託		
図面名称	素波里発電所 平面図	図面 番号	1/27
照査		設計	
秋田県			

素波里発電所 2F

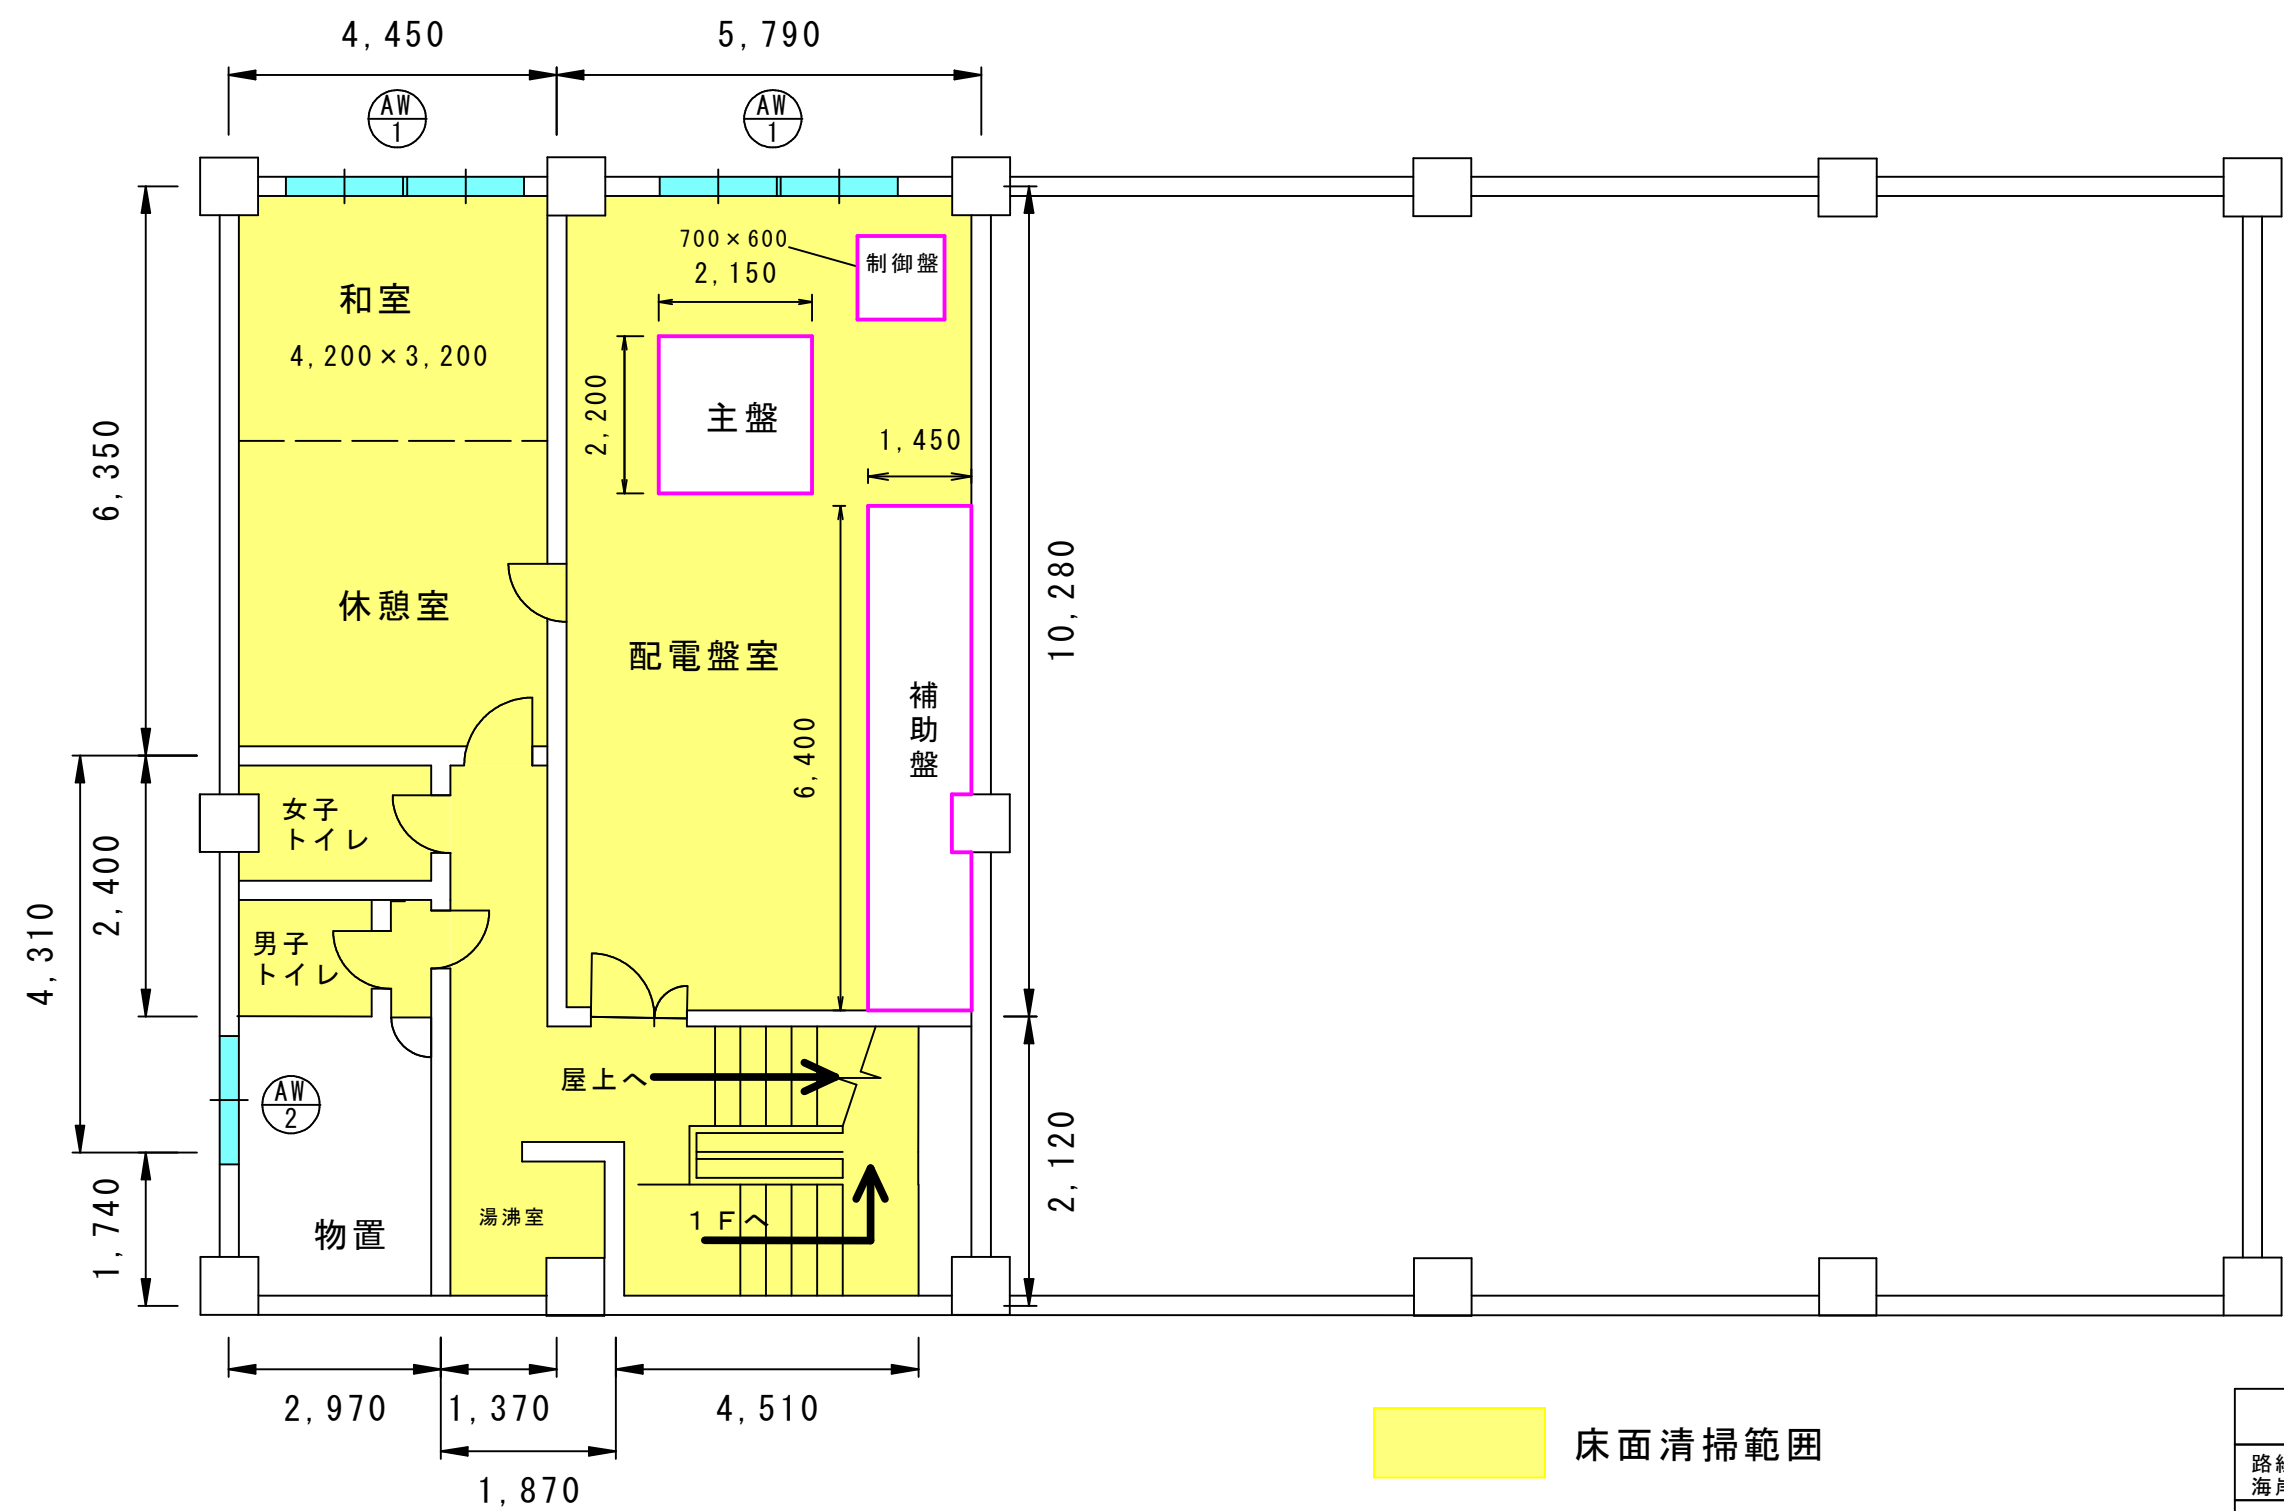


- 床面清掃範囲
- 窓ガラス清掃箇所
- 機器等につき清掃除外

実施設計図

令和 7 年度		委託 番号	07-D0-M2
路線・河川 海岸・港名	素波里発電所 ほか		
履行箇所	山本郡藤里町粕毛字 鹿瀬内沢国有林地内 ほか		
委託名	発電所清掃及び害虫駆除業務委託		
図面名称	素波里発電所 平面図	図面 番号	2/27
照査		設計	
秋田県			

素波里発電所 ケーブル室

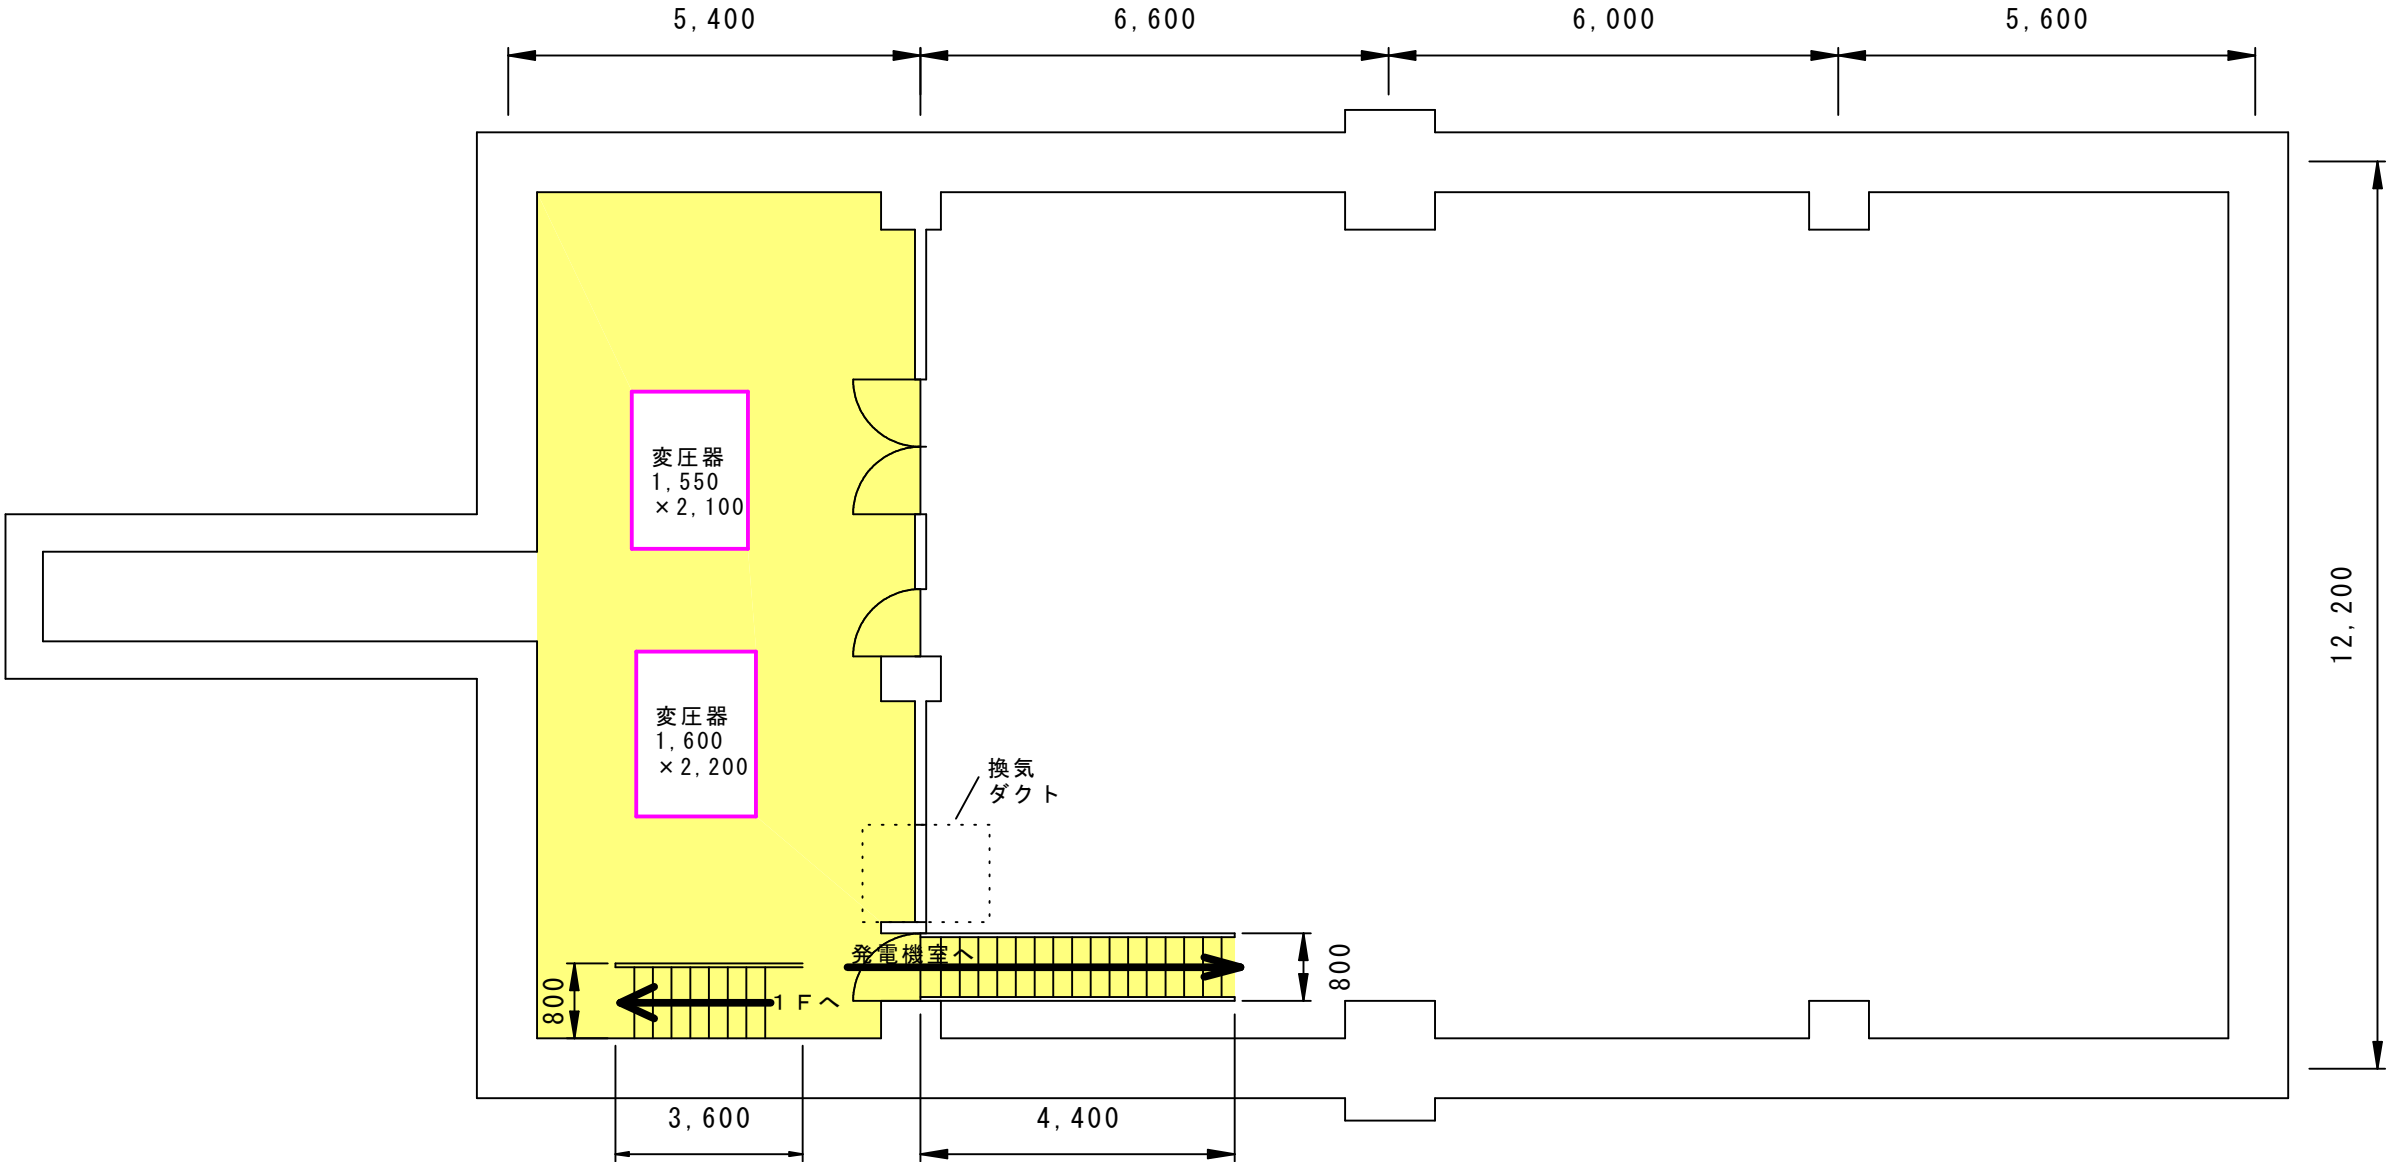


- 床面清掃範囲
- 機器等につき清掃除外

実施設計図

令和7年度		委託 番号	07-D0-M2
路線・河川 海岸・港名	素波里発電所 ほか		
履行箇所	山本郡藤里町粕毛字 鹿瀬内沢国有林地内 ほか		
委託名	発電所清掃及び害虫駆除業務委託		
図面名称	素波里発電所 平面図	図面 番号	3/27
照査		設計	
秋田県			

素波里発電所 発電機室

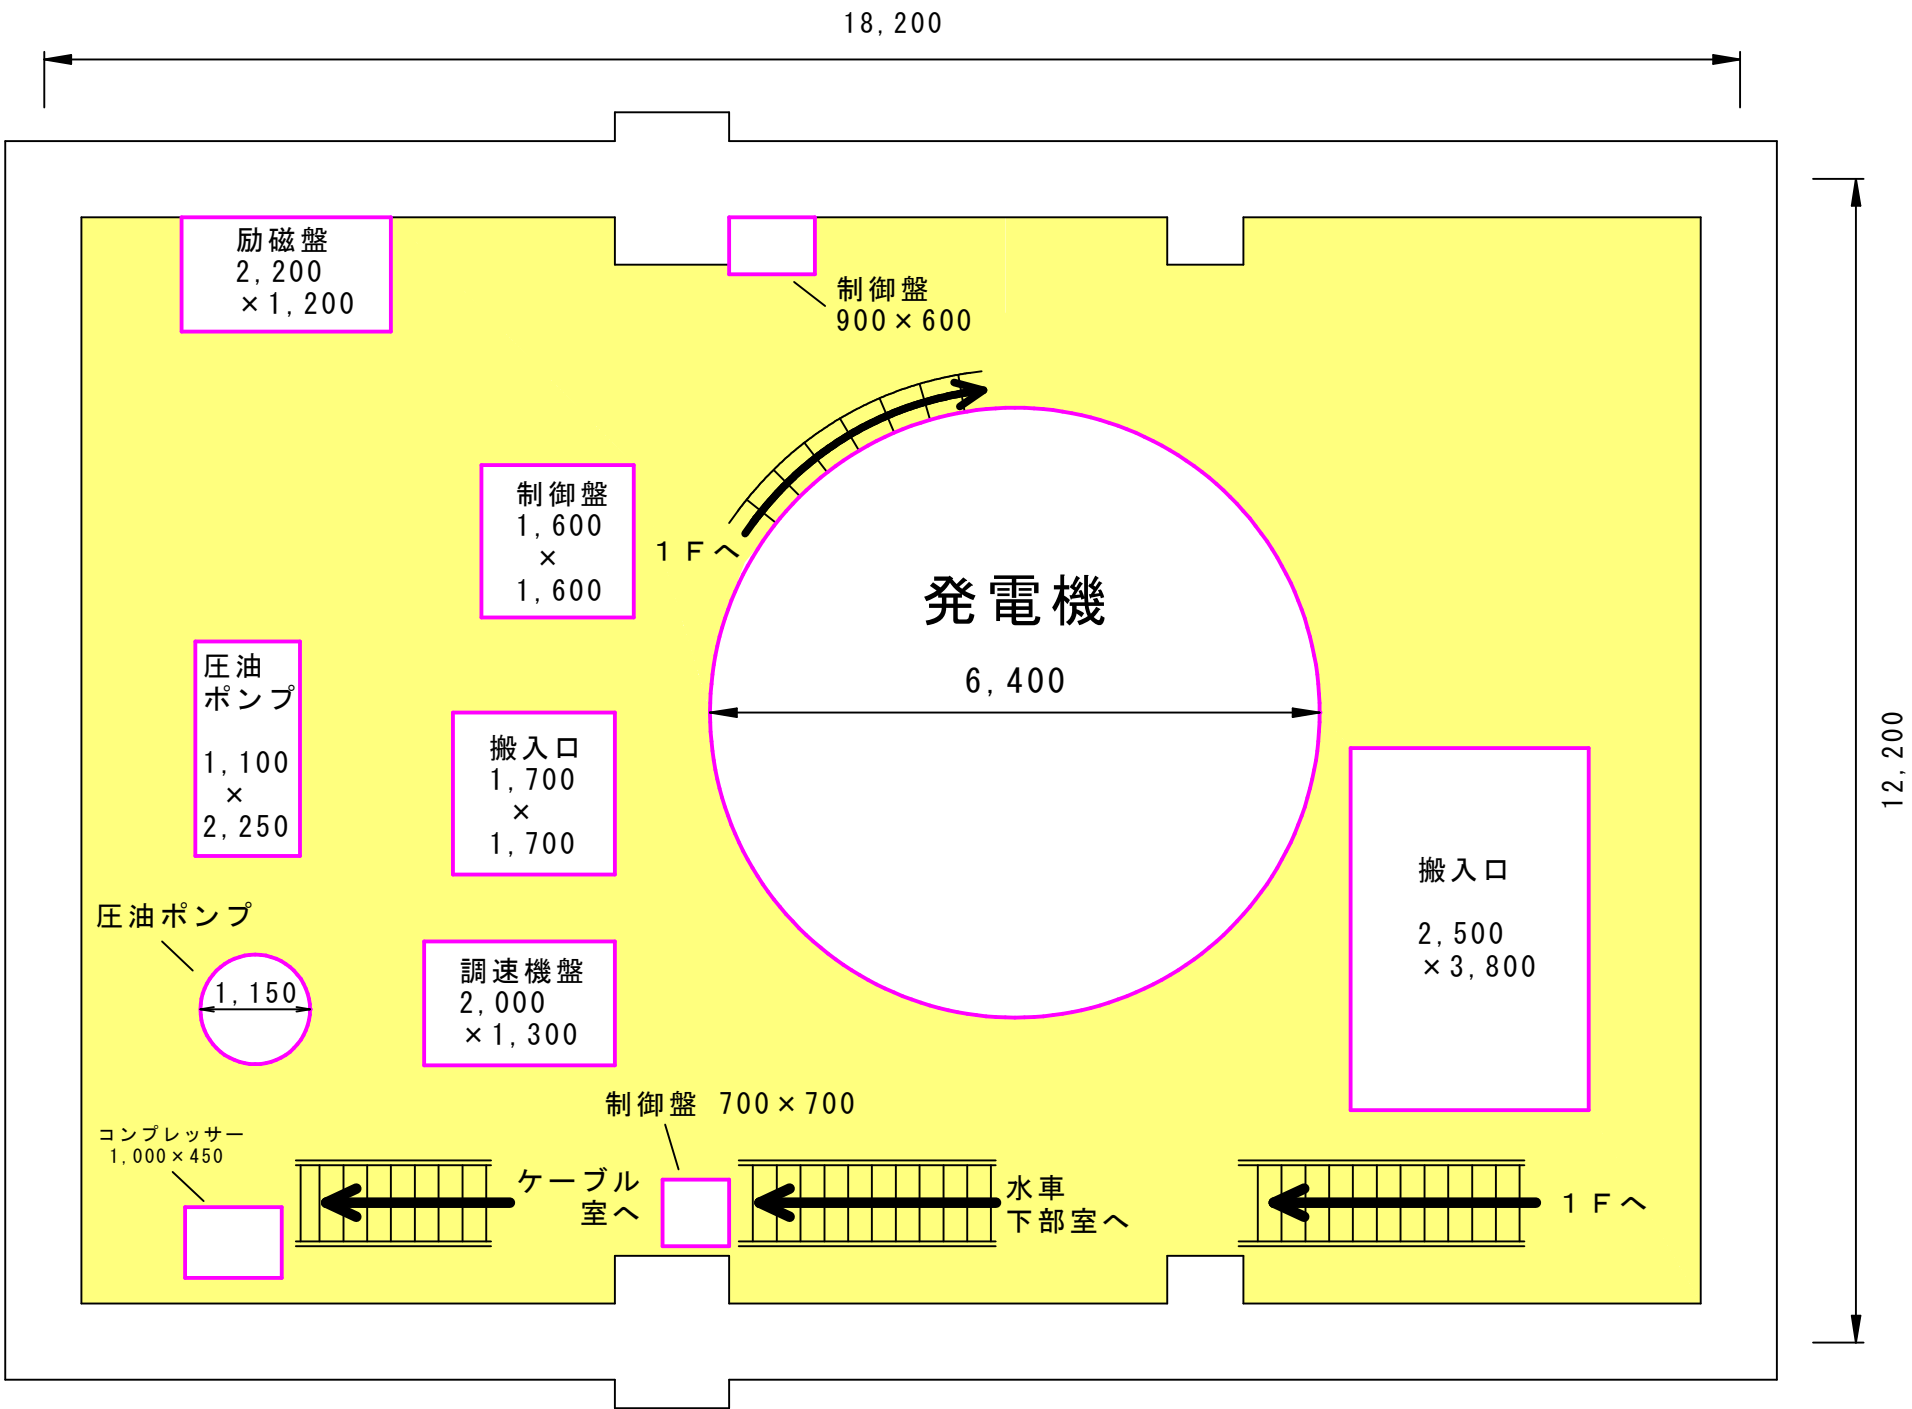


- 床面清掃範囲
- 機器等につき清掃除外

実施設計図

令和7年度		委託 番号	07-D0-M2
路線・河川 海岸・港名	素波里発電所 ほか		
履行箇所	山本郡藤里町粕毛字 鹿瀬内沢国有林地内 ほか		
委託名	発電所清掃及び害虫駆除業務委託		
図面名称	素波里発電所 平面図	図面 番号	4/27
照査		設計	
秋田県			

素波里発電所 水車下部室

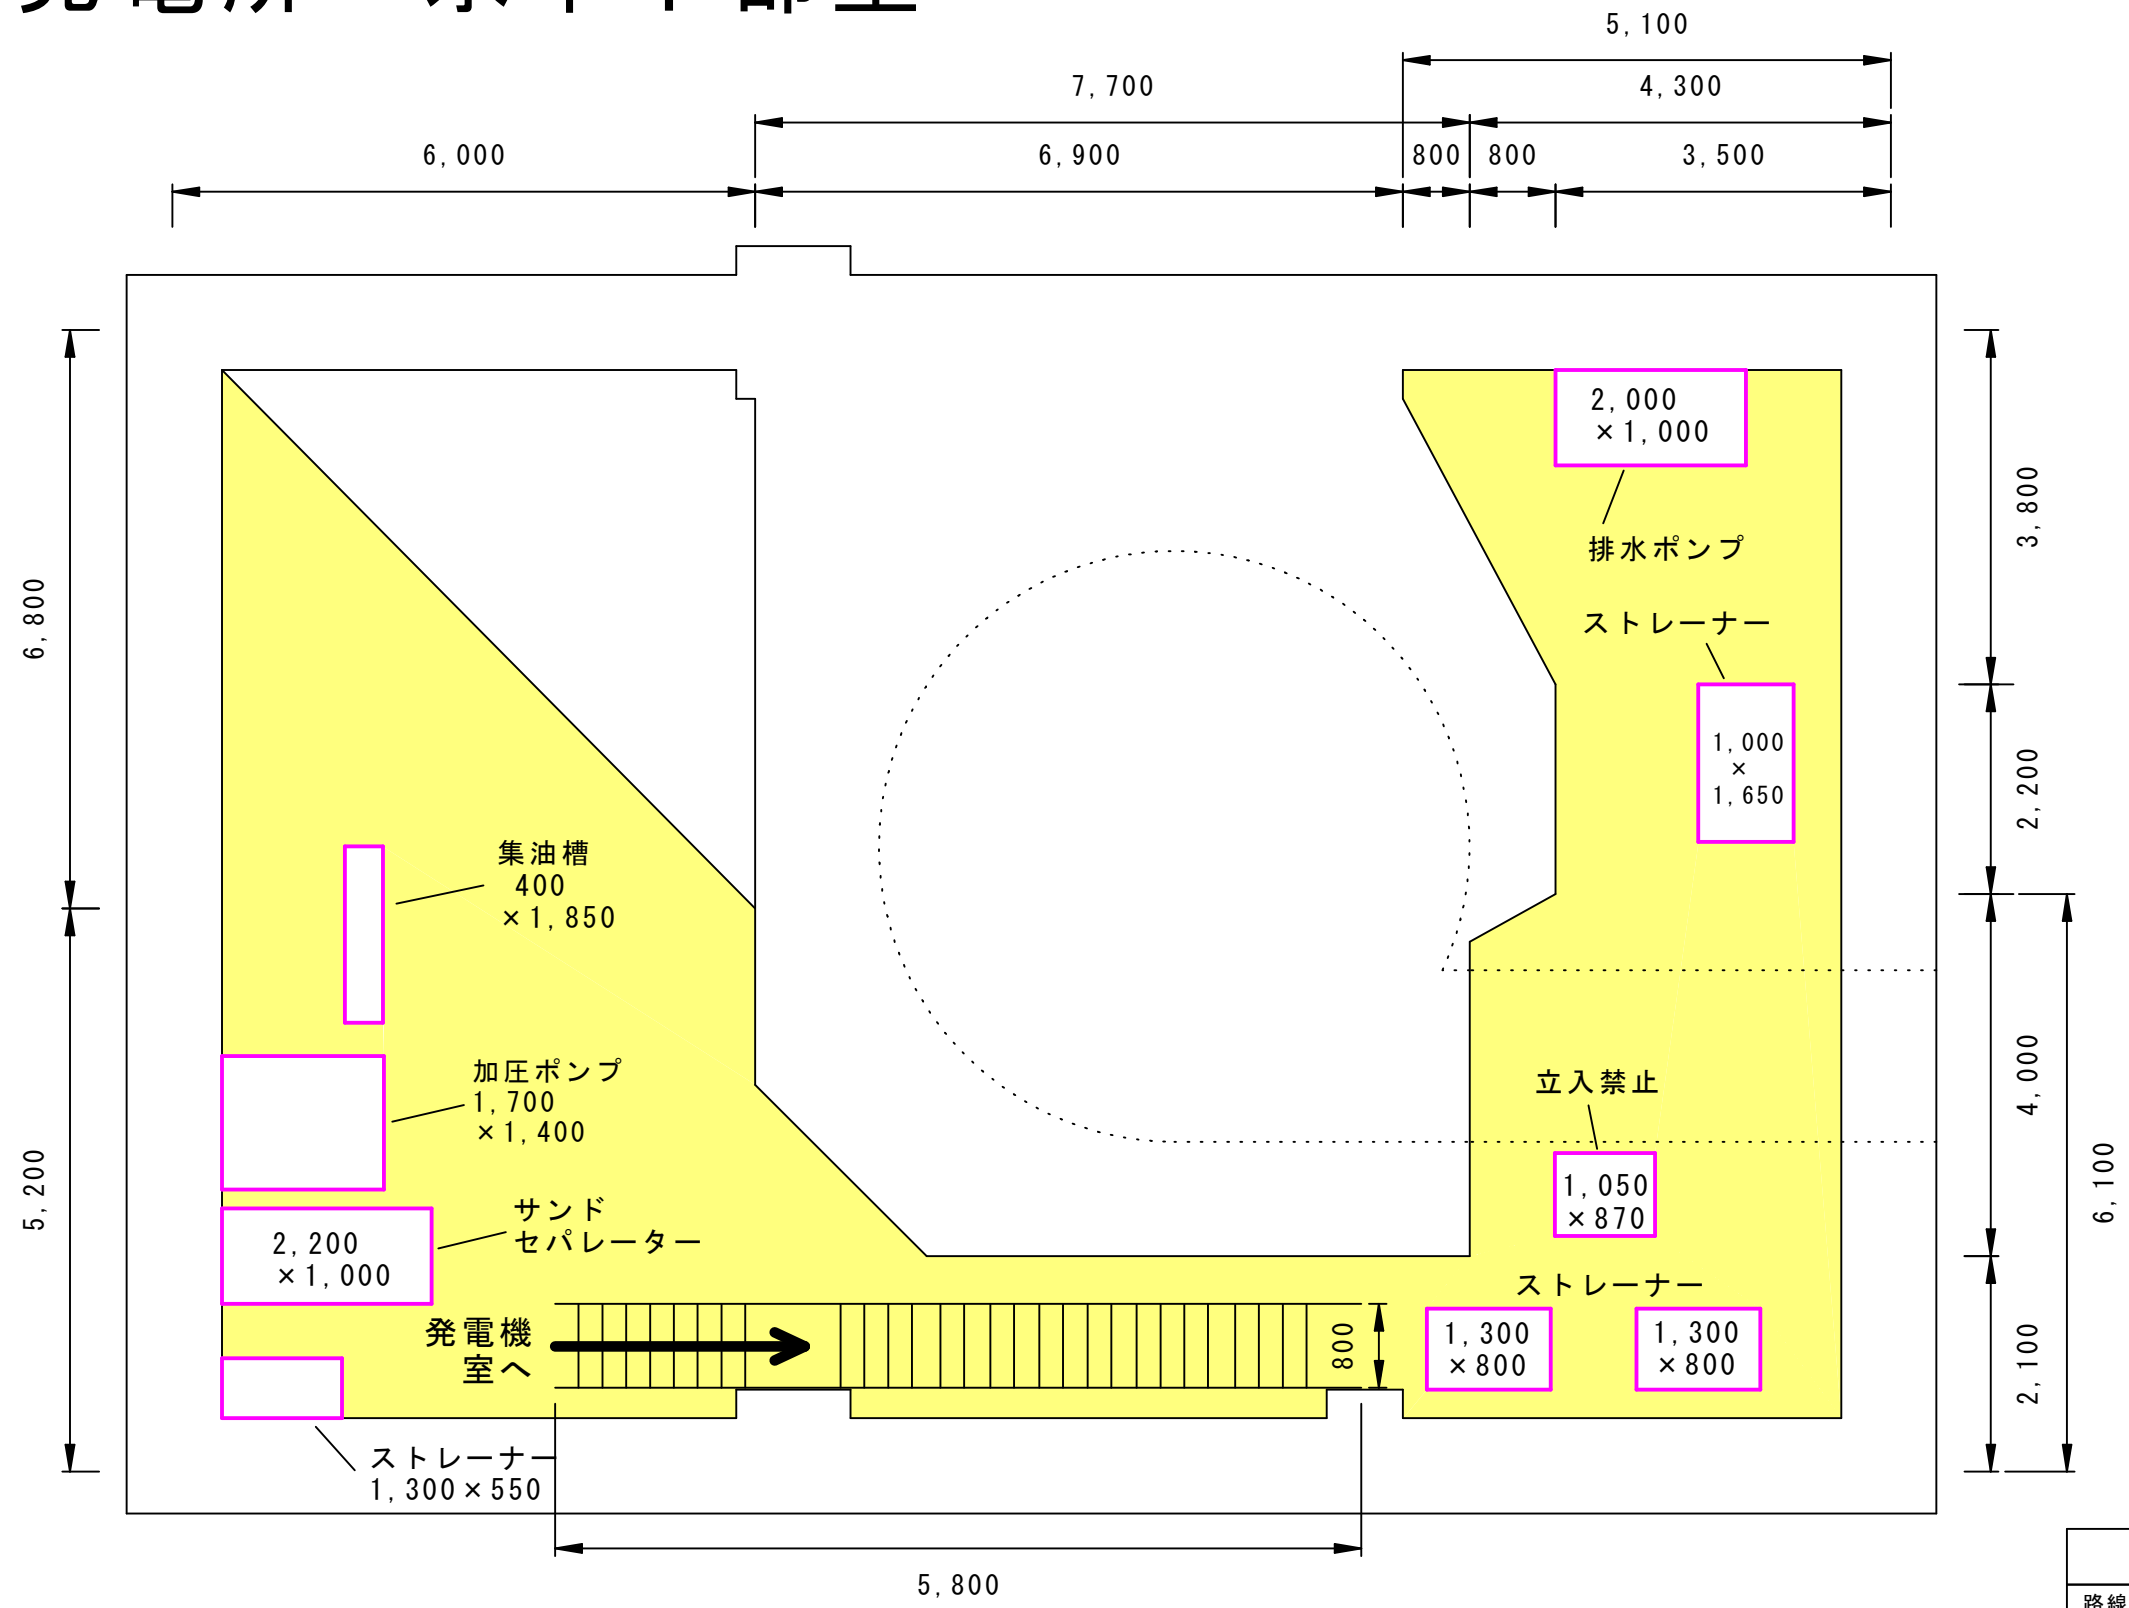

床面清掃範囲


機器等につき清掃除外

実施設計図


令和 7 年度		委託 番号		07-D0-M2	
路線・河川 海岸・港名		素波里発電所 ほか			
履行箇所		山本郡藤里町粕毛字 鹿瀬内沢国有林地内 ほか			
委託名		発電所清掃及び害虫駆除業務委託			
図面名称		素波里発電所 平面図		図面 番号 5/27	
照査		設計			
秋田県					

素波里発電所 窓ガラス寸法

AW
1 2ヶ所

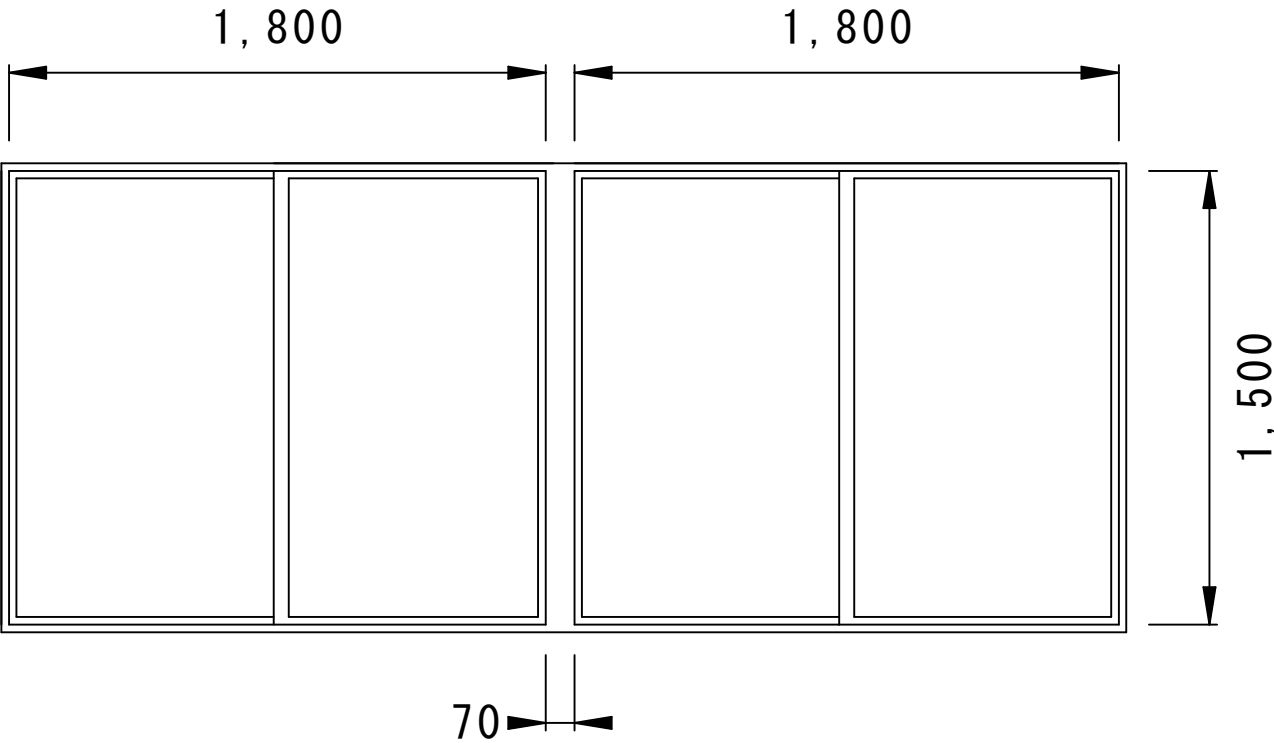


AW
2 1ヶ所

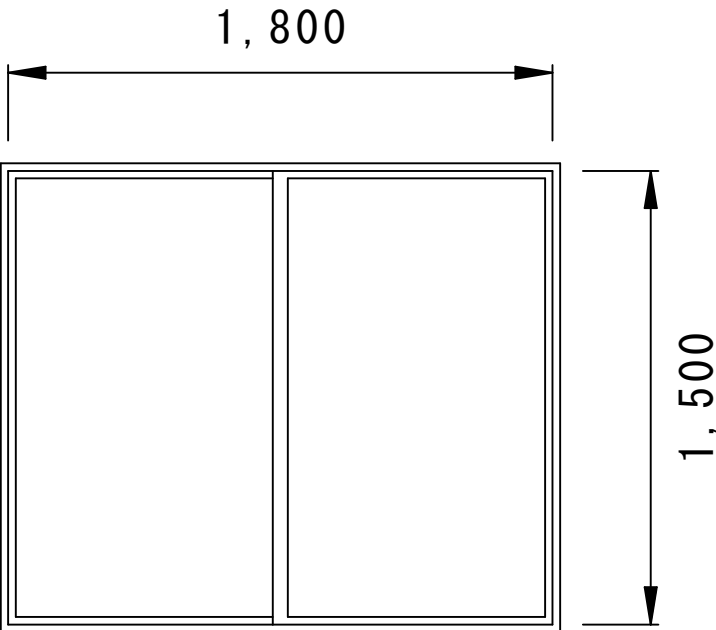

実施設計図

令和7年度		委託 番号	07-D0-M2
路線・河川 海岸・港名	素波里発電所 ほか		
履行箇所	山本郡藤里町粕毛字 鹿瀬内沢国有林地内 ほか		
委託名	発電所清掃及び害虫駆除業務委託		
図面名称	素波里発電所 窓寸法	図面 番号	6/27
照査		設計	
秋田県			

早口発電所 1F

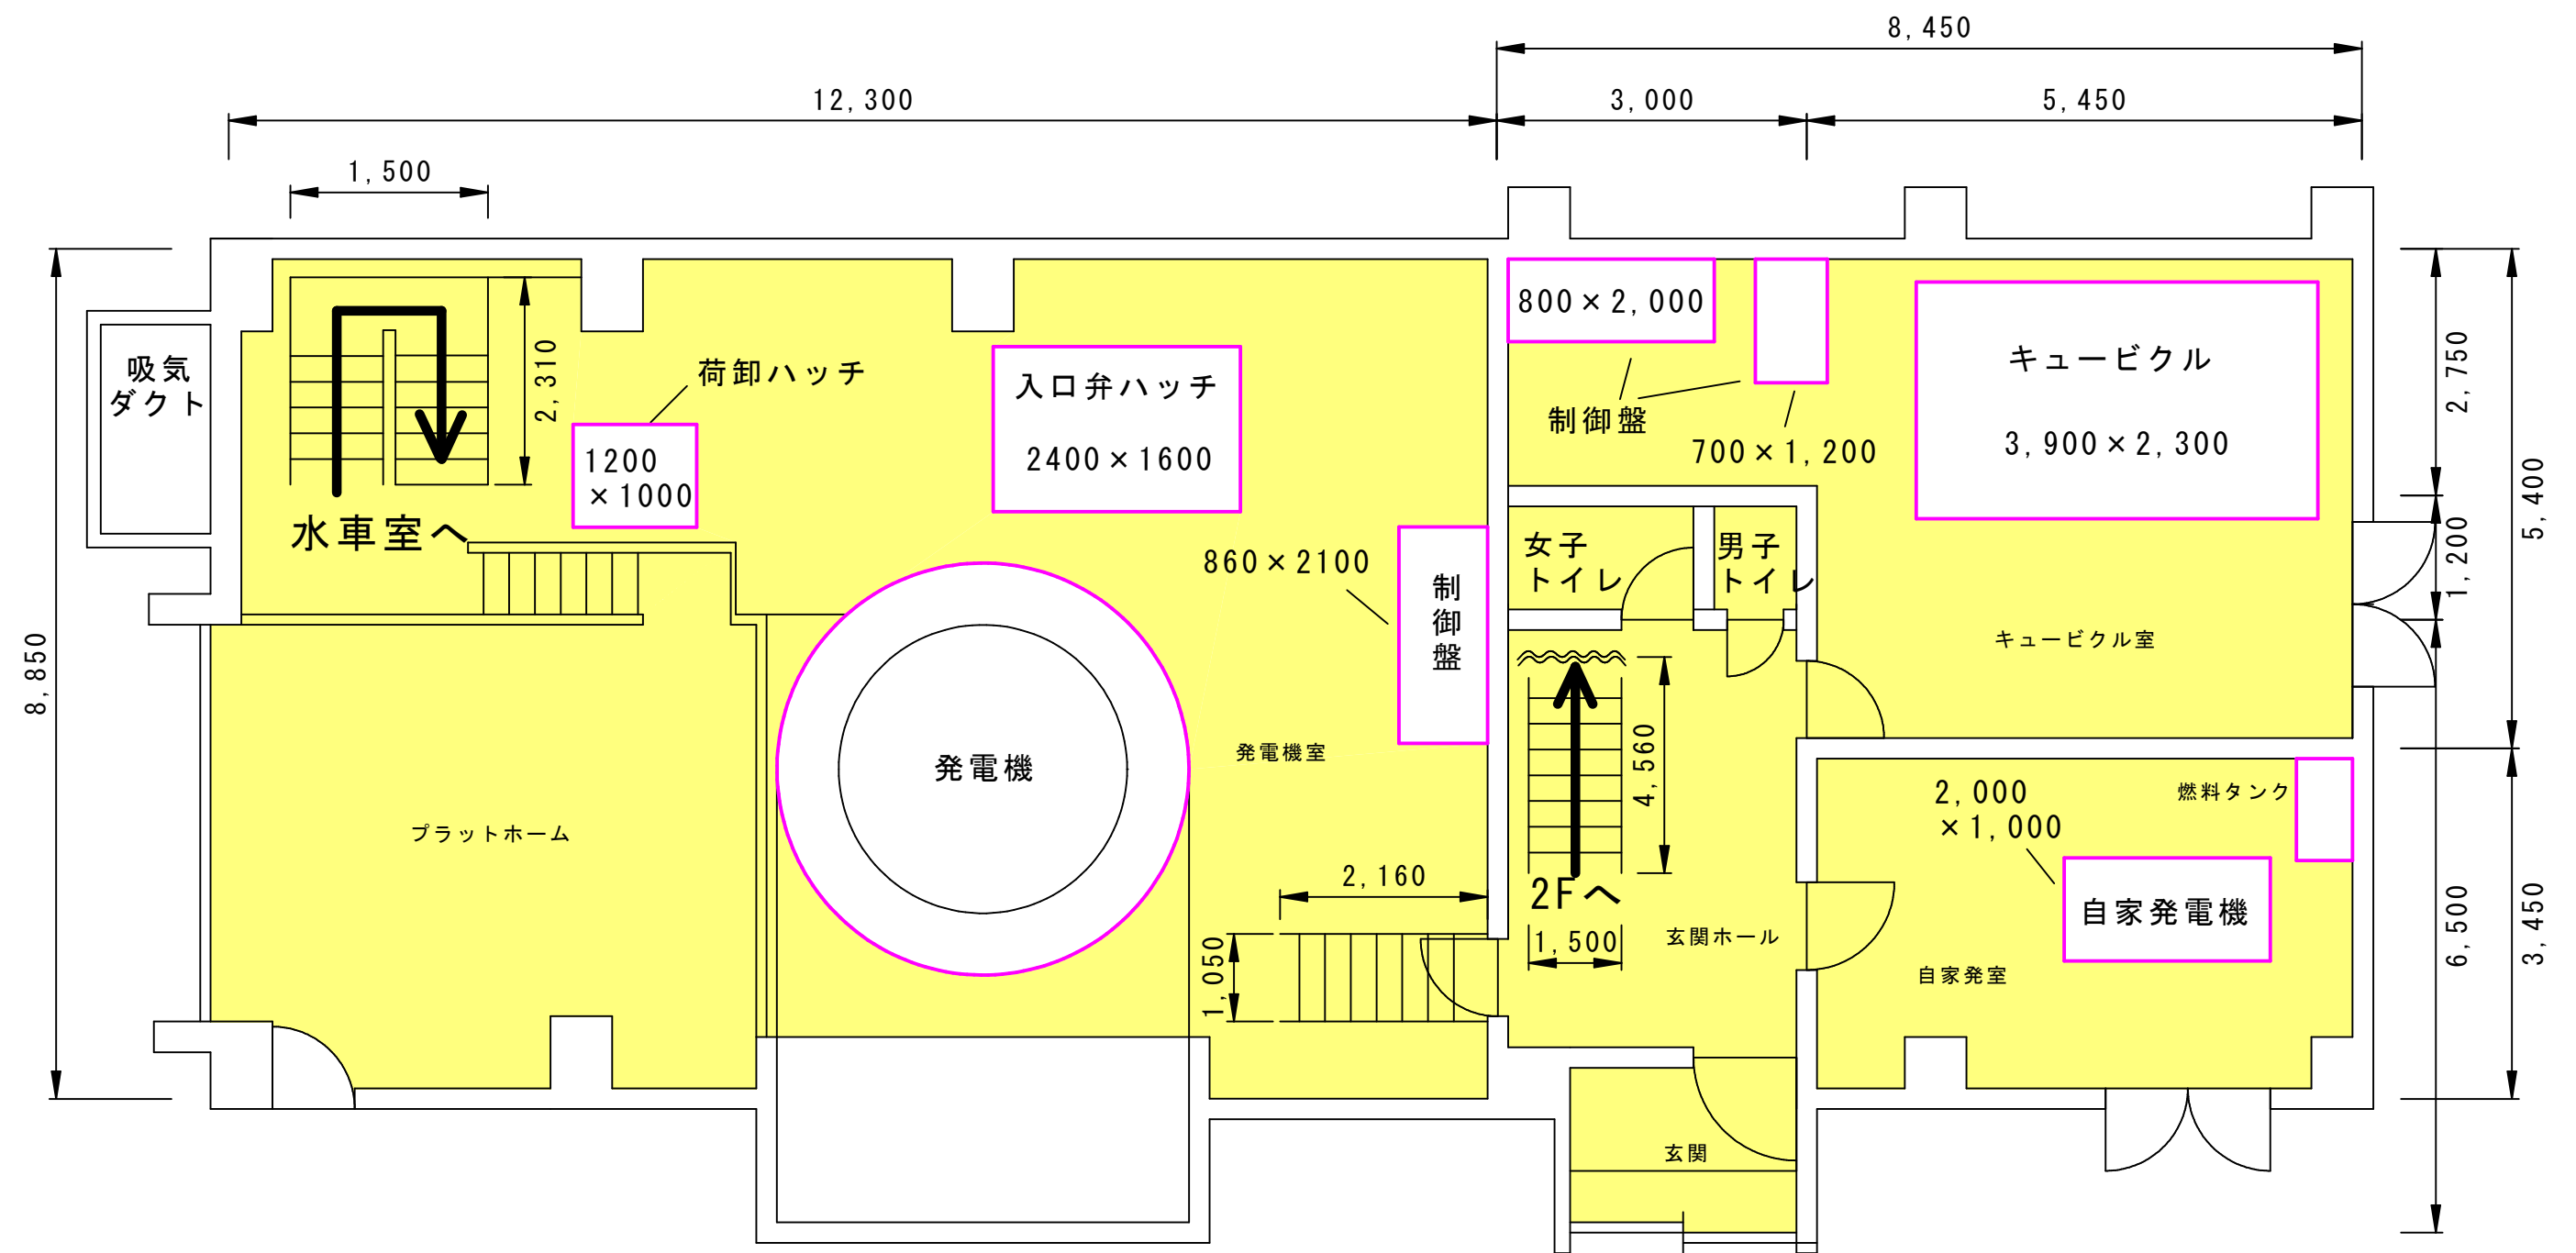


実施設計図

- 床面清掃範囲
- 機器等につき清掃除外

令和7年度		委託番号	07-D0-M2
路線・河川 海岸・港名	素波里発電所 ほか		
履行箇所	山本郡藤里町粕毛字 鹿瀬内沢国有林地内 ほか		
委託名	発電所清掃及び害虫駆除業務委託		
図面名称	早口発電所 平面図	図面 番号	7/27
照査		設計	
秋田県			

早口発電所 2F

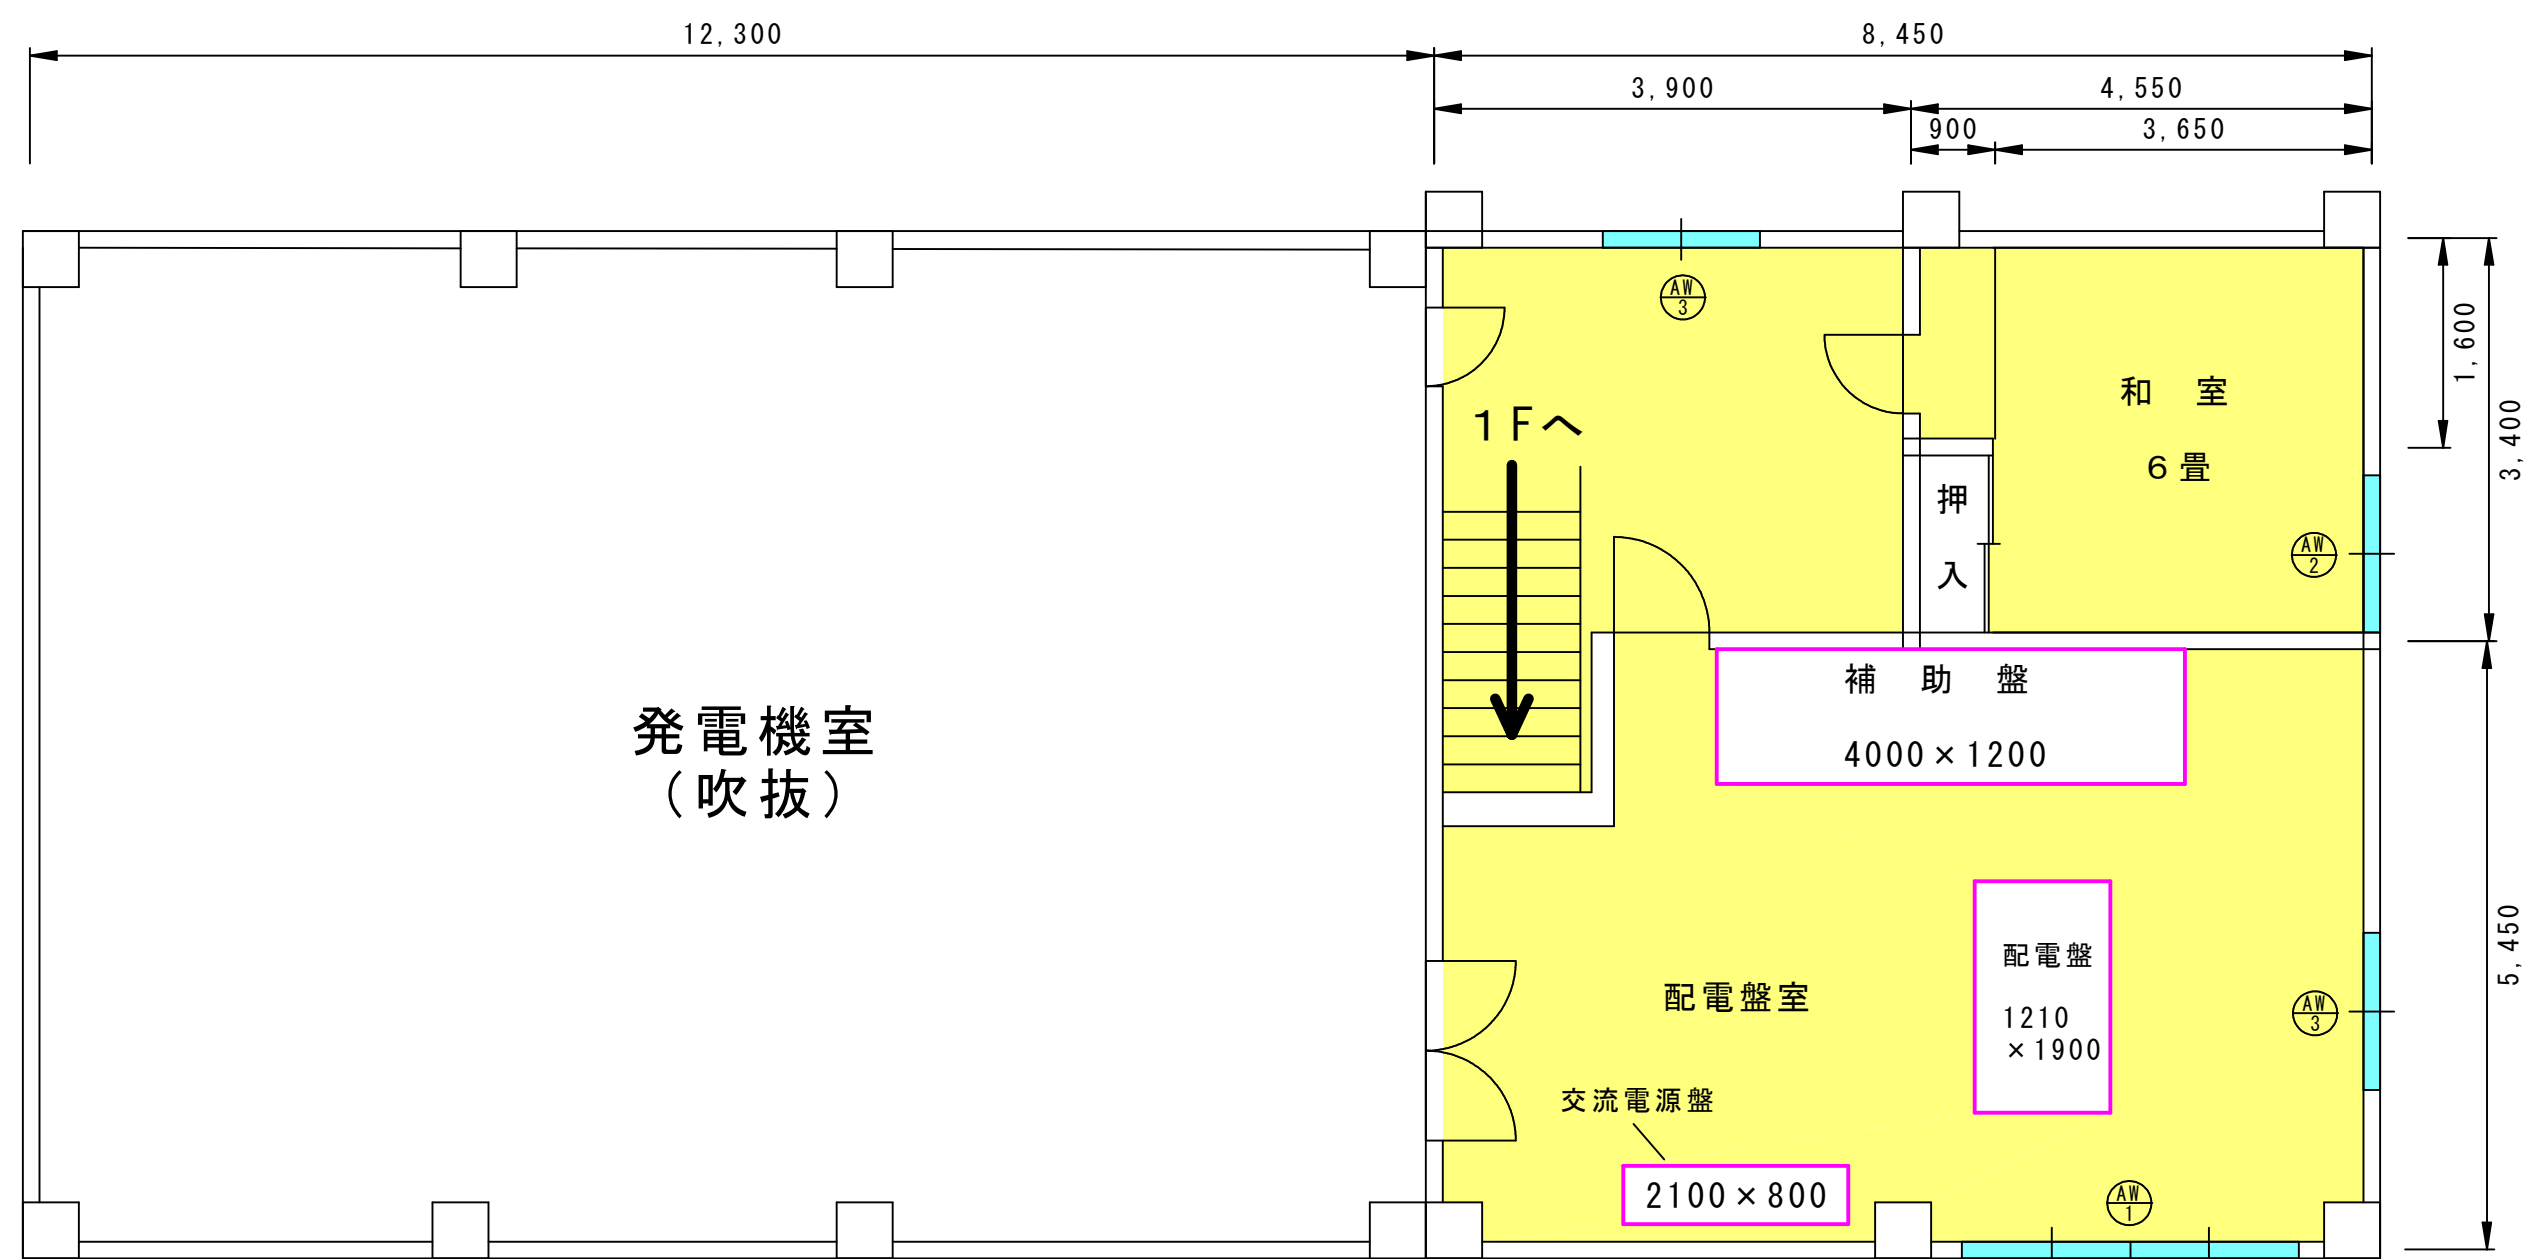


実施設計図

- 床面清掃範囲
- 窓ガラス清掃箇所
- 機器等につき清掃除外

令和 7 年度		委託 番号	07-D0-M2
路線・河川 海岸・港名	素波里発電所 ほか		
履行箇所	山本郡藤里町粕毛字 鹿瀬内沢国有林地内 ほか		
委託名	発電所清掃及び害虫駆除業務委託		
図面名称	早口発電所 平面図	図面 番号	8/27
照査		設計	
秋田県			

早口発電所 水車室

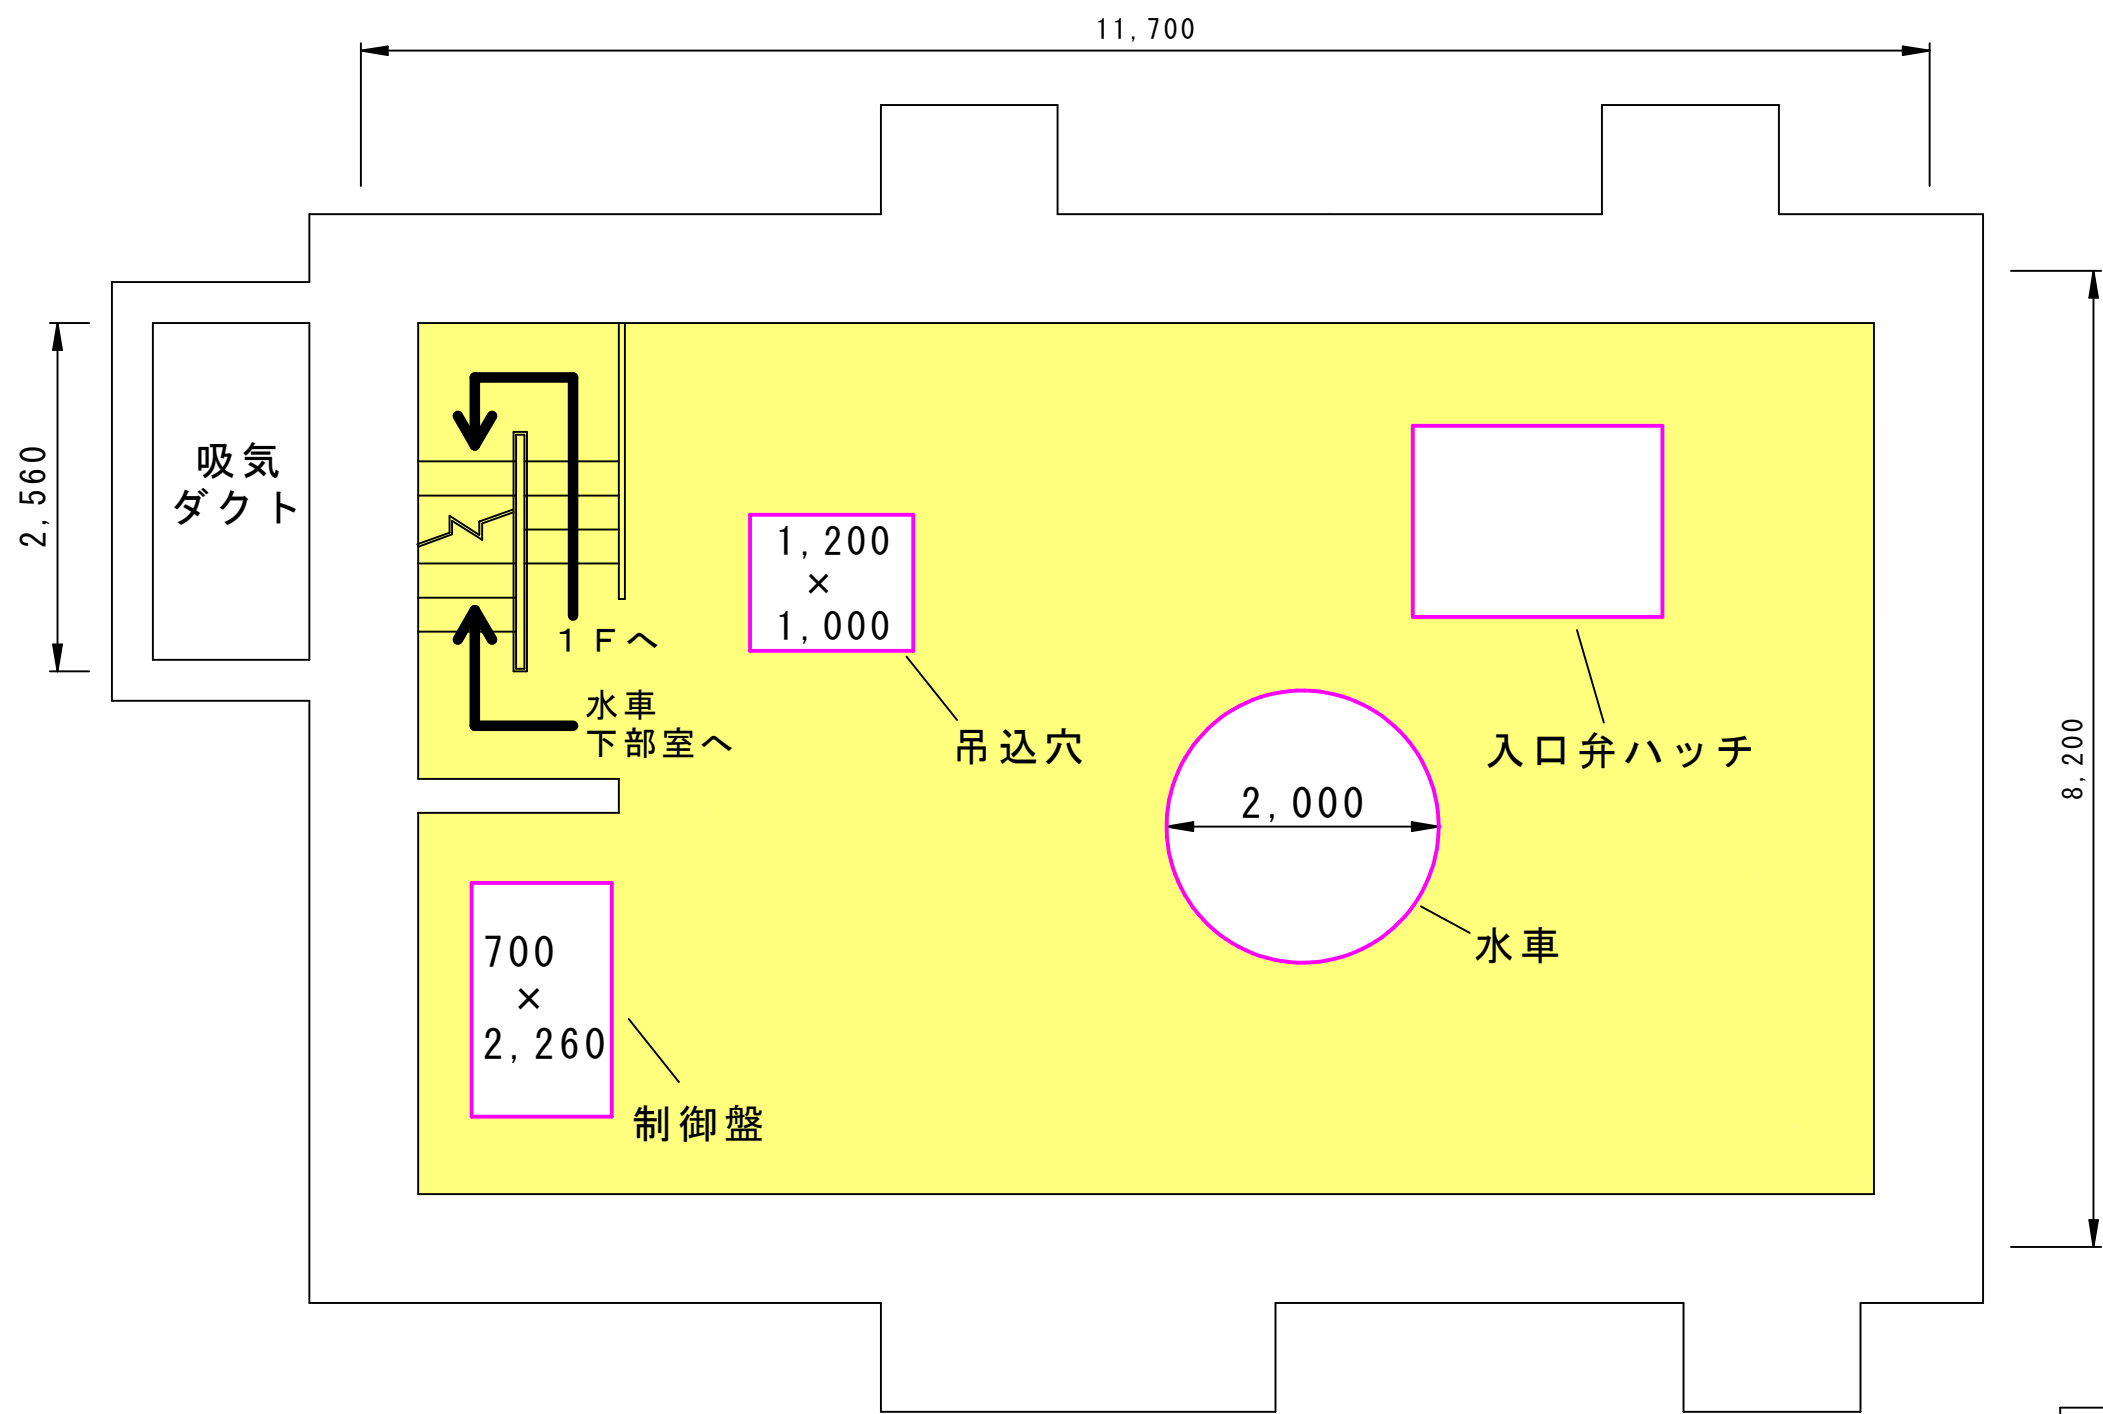


- 床面清掃範囲
- 機器等につき清掃除外

実施設計図

令和 7 年度		委託 番号	07-D0-M2
路線・河川 海岸・港名	素波里発電所 ほか		
履行箇所	山本郡藤里町粕毛字 鹿瀬内沢国有林地内 ほか		
委託名	発電所清掃及び害虫駆除業務委託		
図面名称	早口発電所 平面図	図面 番号	9/27
照査		設計	
秋田県			




早口発電所 水車下部室

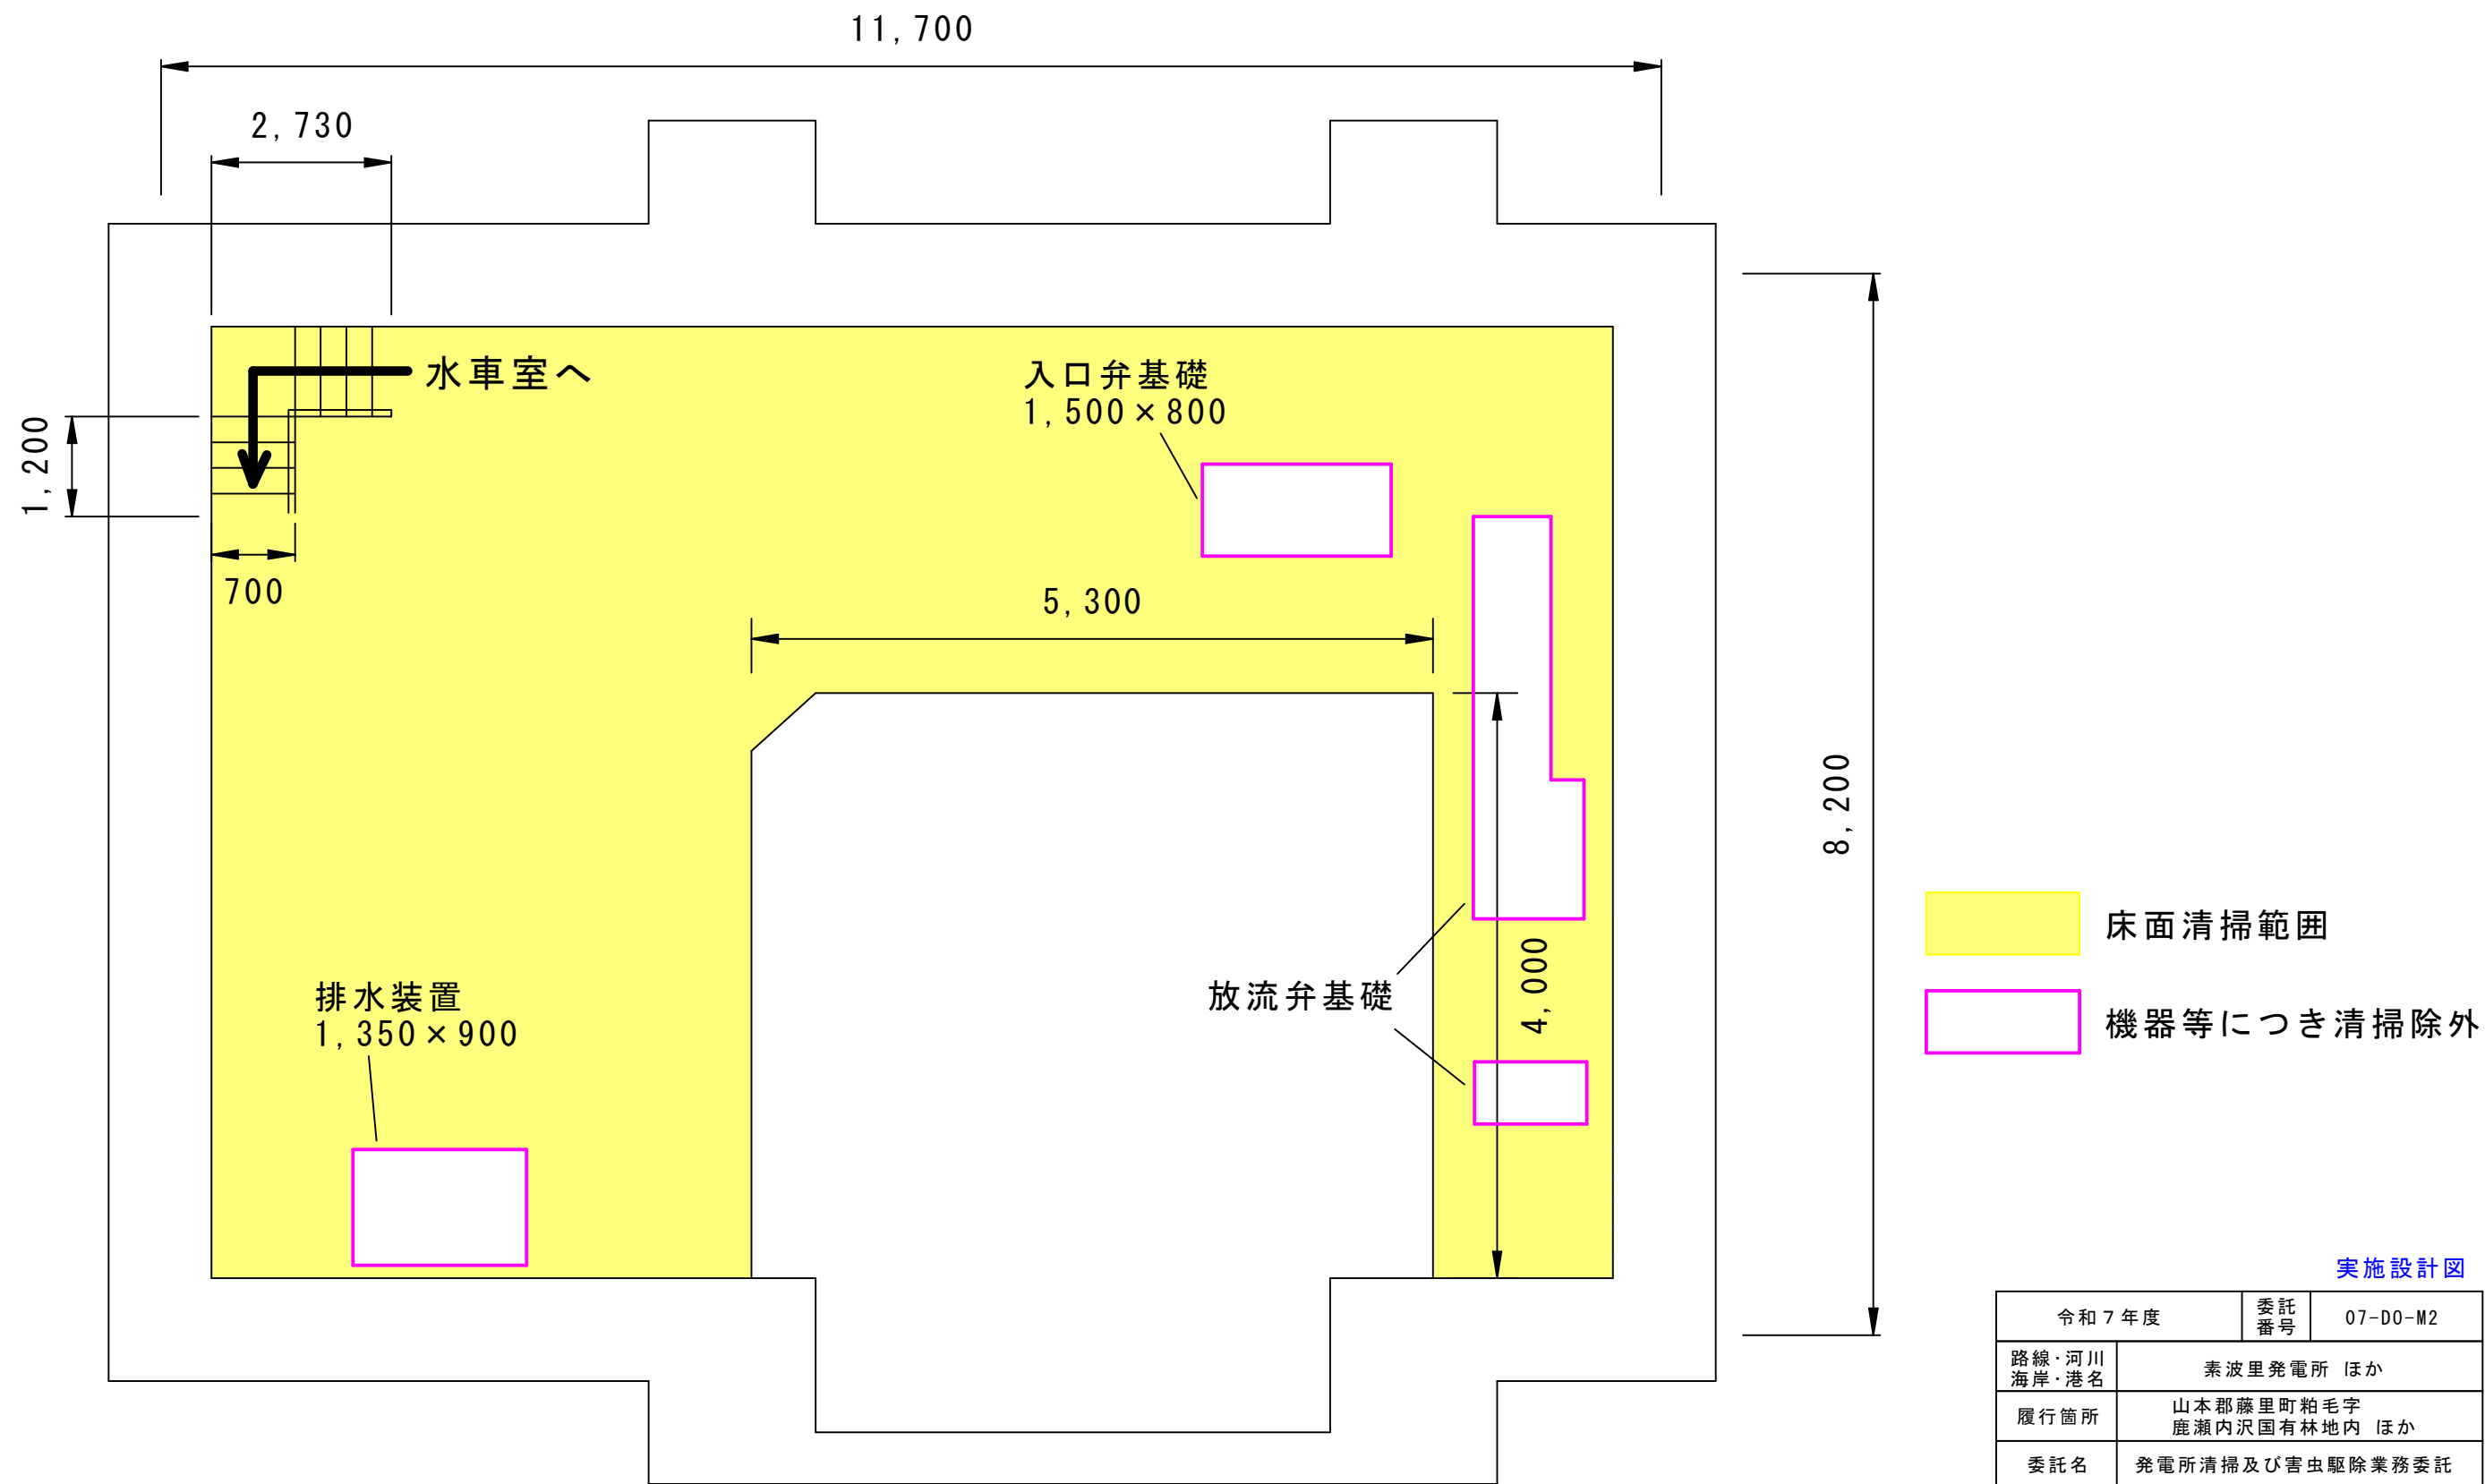

実施設計図


令和7年度		委託番号	07-D0-M2
路線・河川 海岸・港名	素波里発電所 ほか		
履行箇所	山本郡藤里町粕毛字 鹿瀬内沢国有林地内 ほか		
委託名	発電所清掃及び害虫駆除業務委託		
図面名称	早口発電所 平面図	図面 番号	10/27
照査		設計	
秋田県			

早口発電所 窓ガラス寸法

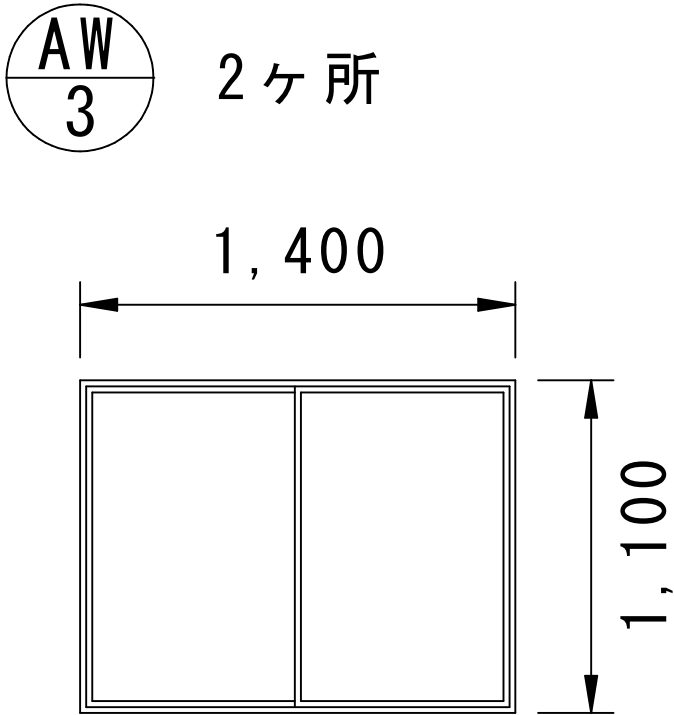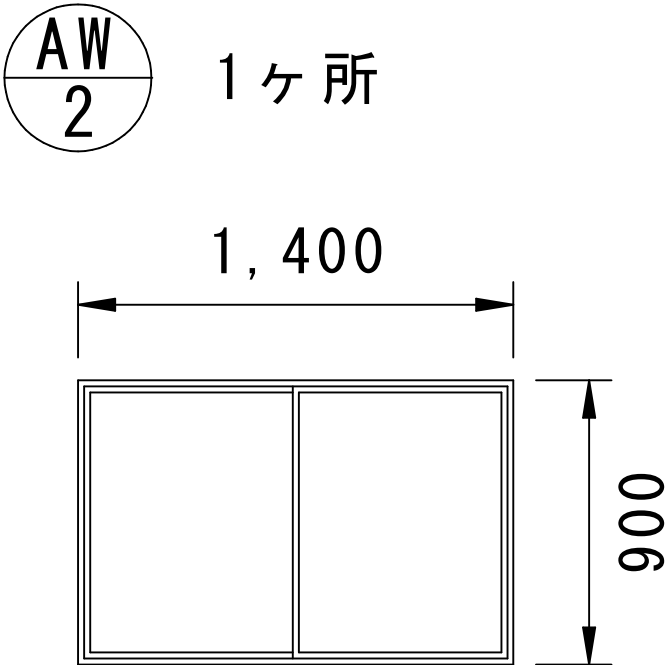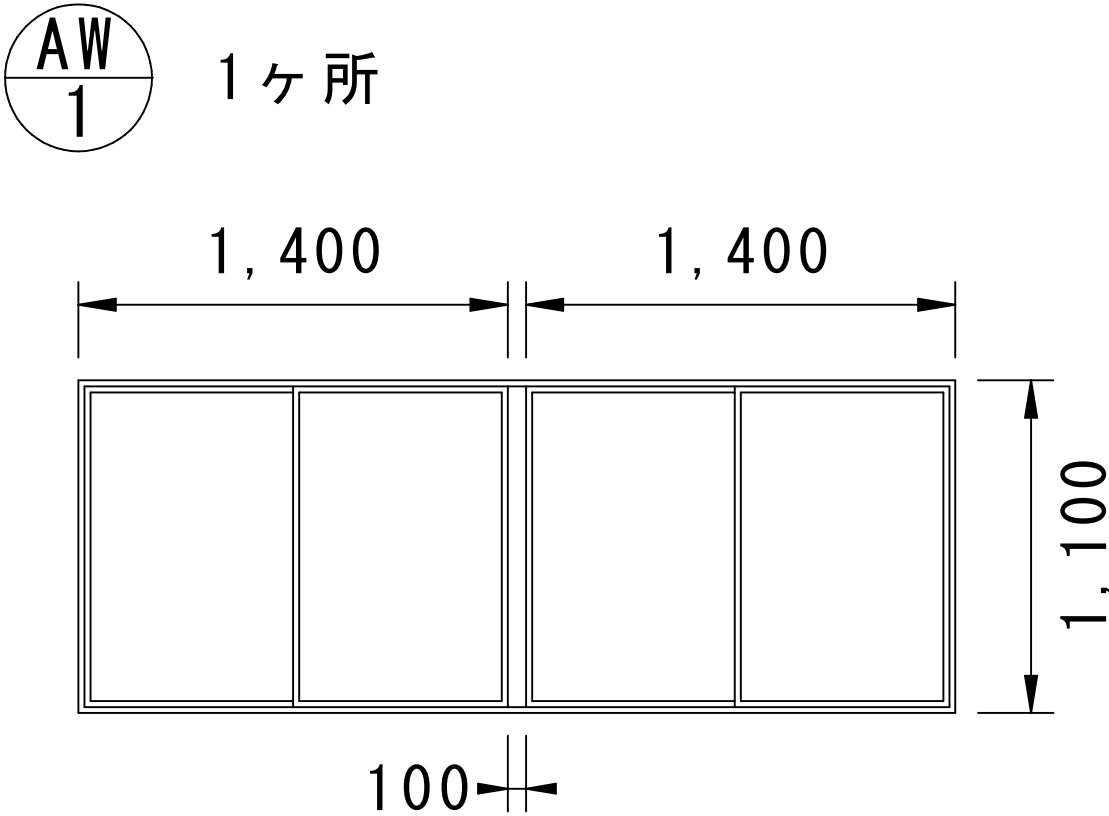

実施設計図

令和7年度		委託 番号	07-D0-M2
路線・河川 海岸・港名	素波里発電所 ほか		
履行箇所	山本郡藤里町粕毛字 鹿瀬内沢国有林地内 ほか		
委託名	発電所清掃及び害虫駆除業務委託		
図面名称	早口発電所 窓寸法	図面 番号	11/27
照査		設計	
秋田県			

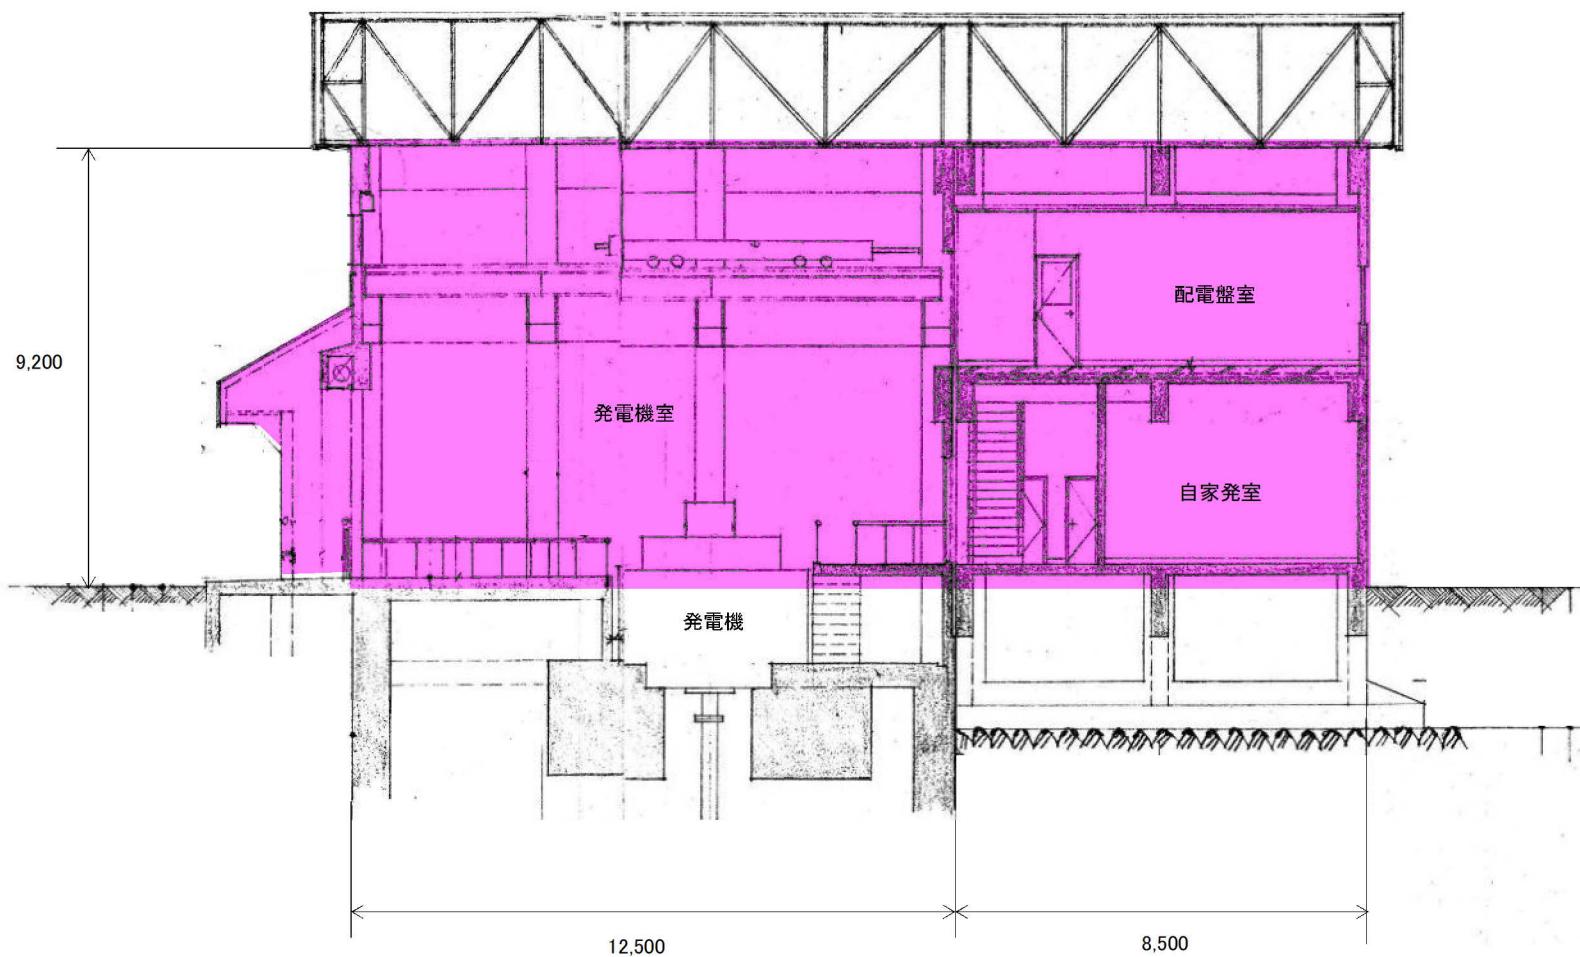


害虫駆除範囲(屋根裏及び外壁)

発電所外壁面積 約550m² (外周60m、高さ9.2m)

実施設計図

令和 7 年度		委託 番号	07-DO-M2	
路線・河川 海岸・港名		素波里発電所 ほか		
履行箇所		山本郡藤里町粕毛 字鹿瀬内沢国有林地内 ほか		
委託名		発電所清掃及び害虫駆除業務委託		
図面名称		早口発電所 断面図		図面 番号 12/27
照査		設計		
秋田県				

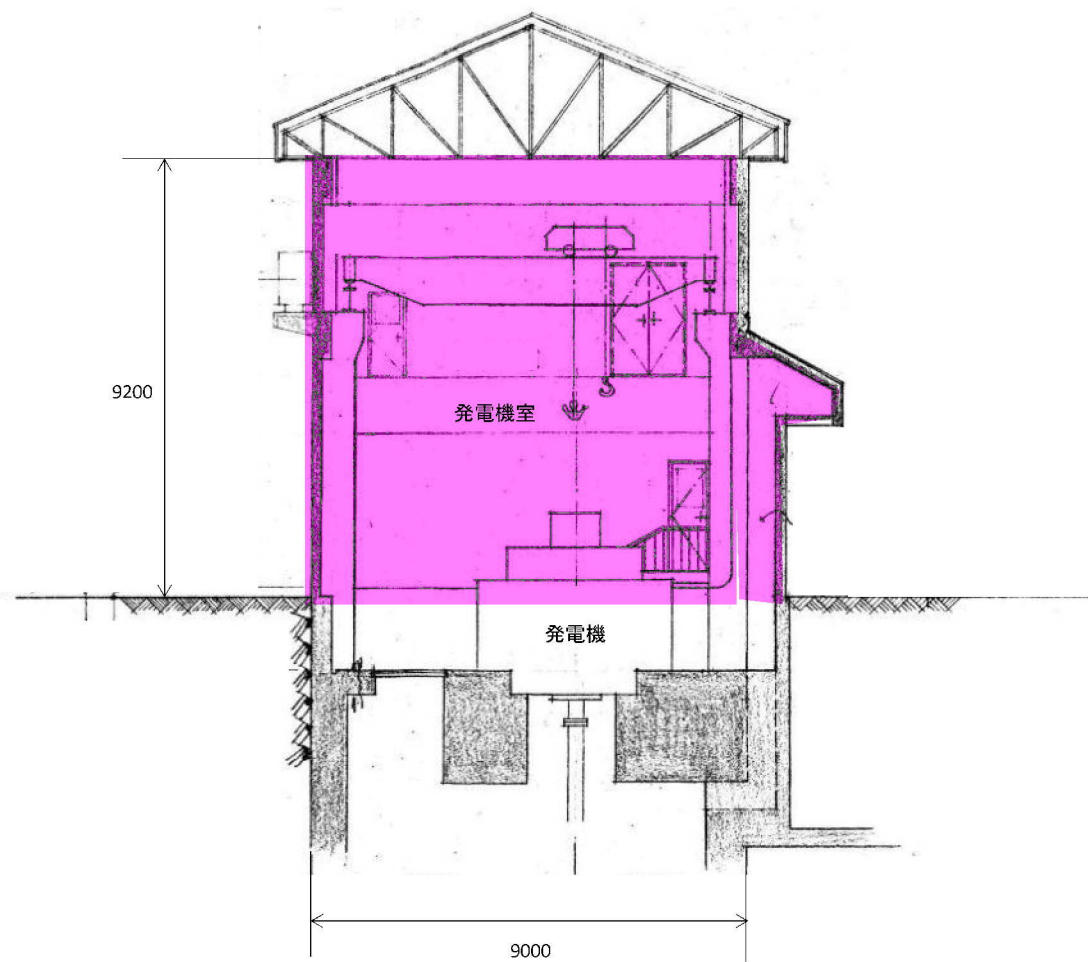


害虫駆除範囲(屋根裏及び外壁)

発電所外壁面積 約550m² (外周60m、高さ9.2m)

実施設計図

令和 7 年度		委託 番号	07-D0-M2	
路線・河川 海岸・港名		素波里発電所 ほか		
履行箇所		山本郡藤里町粕毛 字鹿瀬内沢国有林地内 ほか		
委託名		発電所清掃及び害虫駆除業務委託		
図面名称		早口発電所 断面図	図面 番号	13/27
照査		設計		
秋田県				

山瀬発電所 1 F

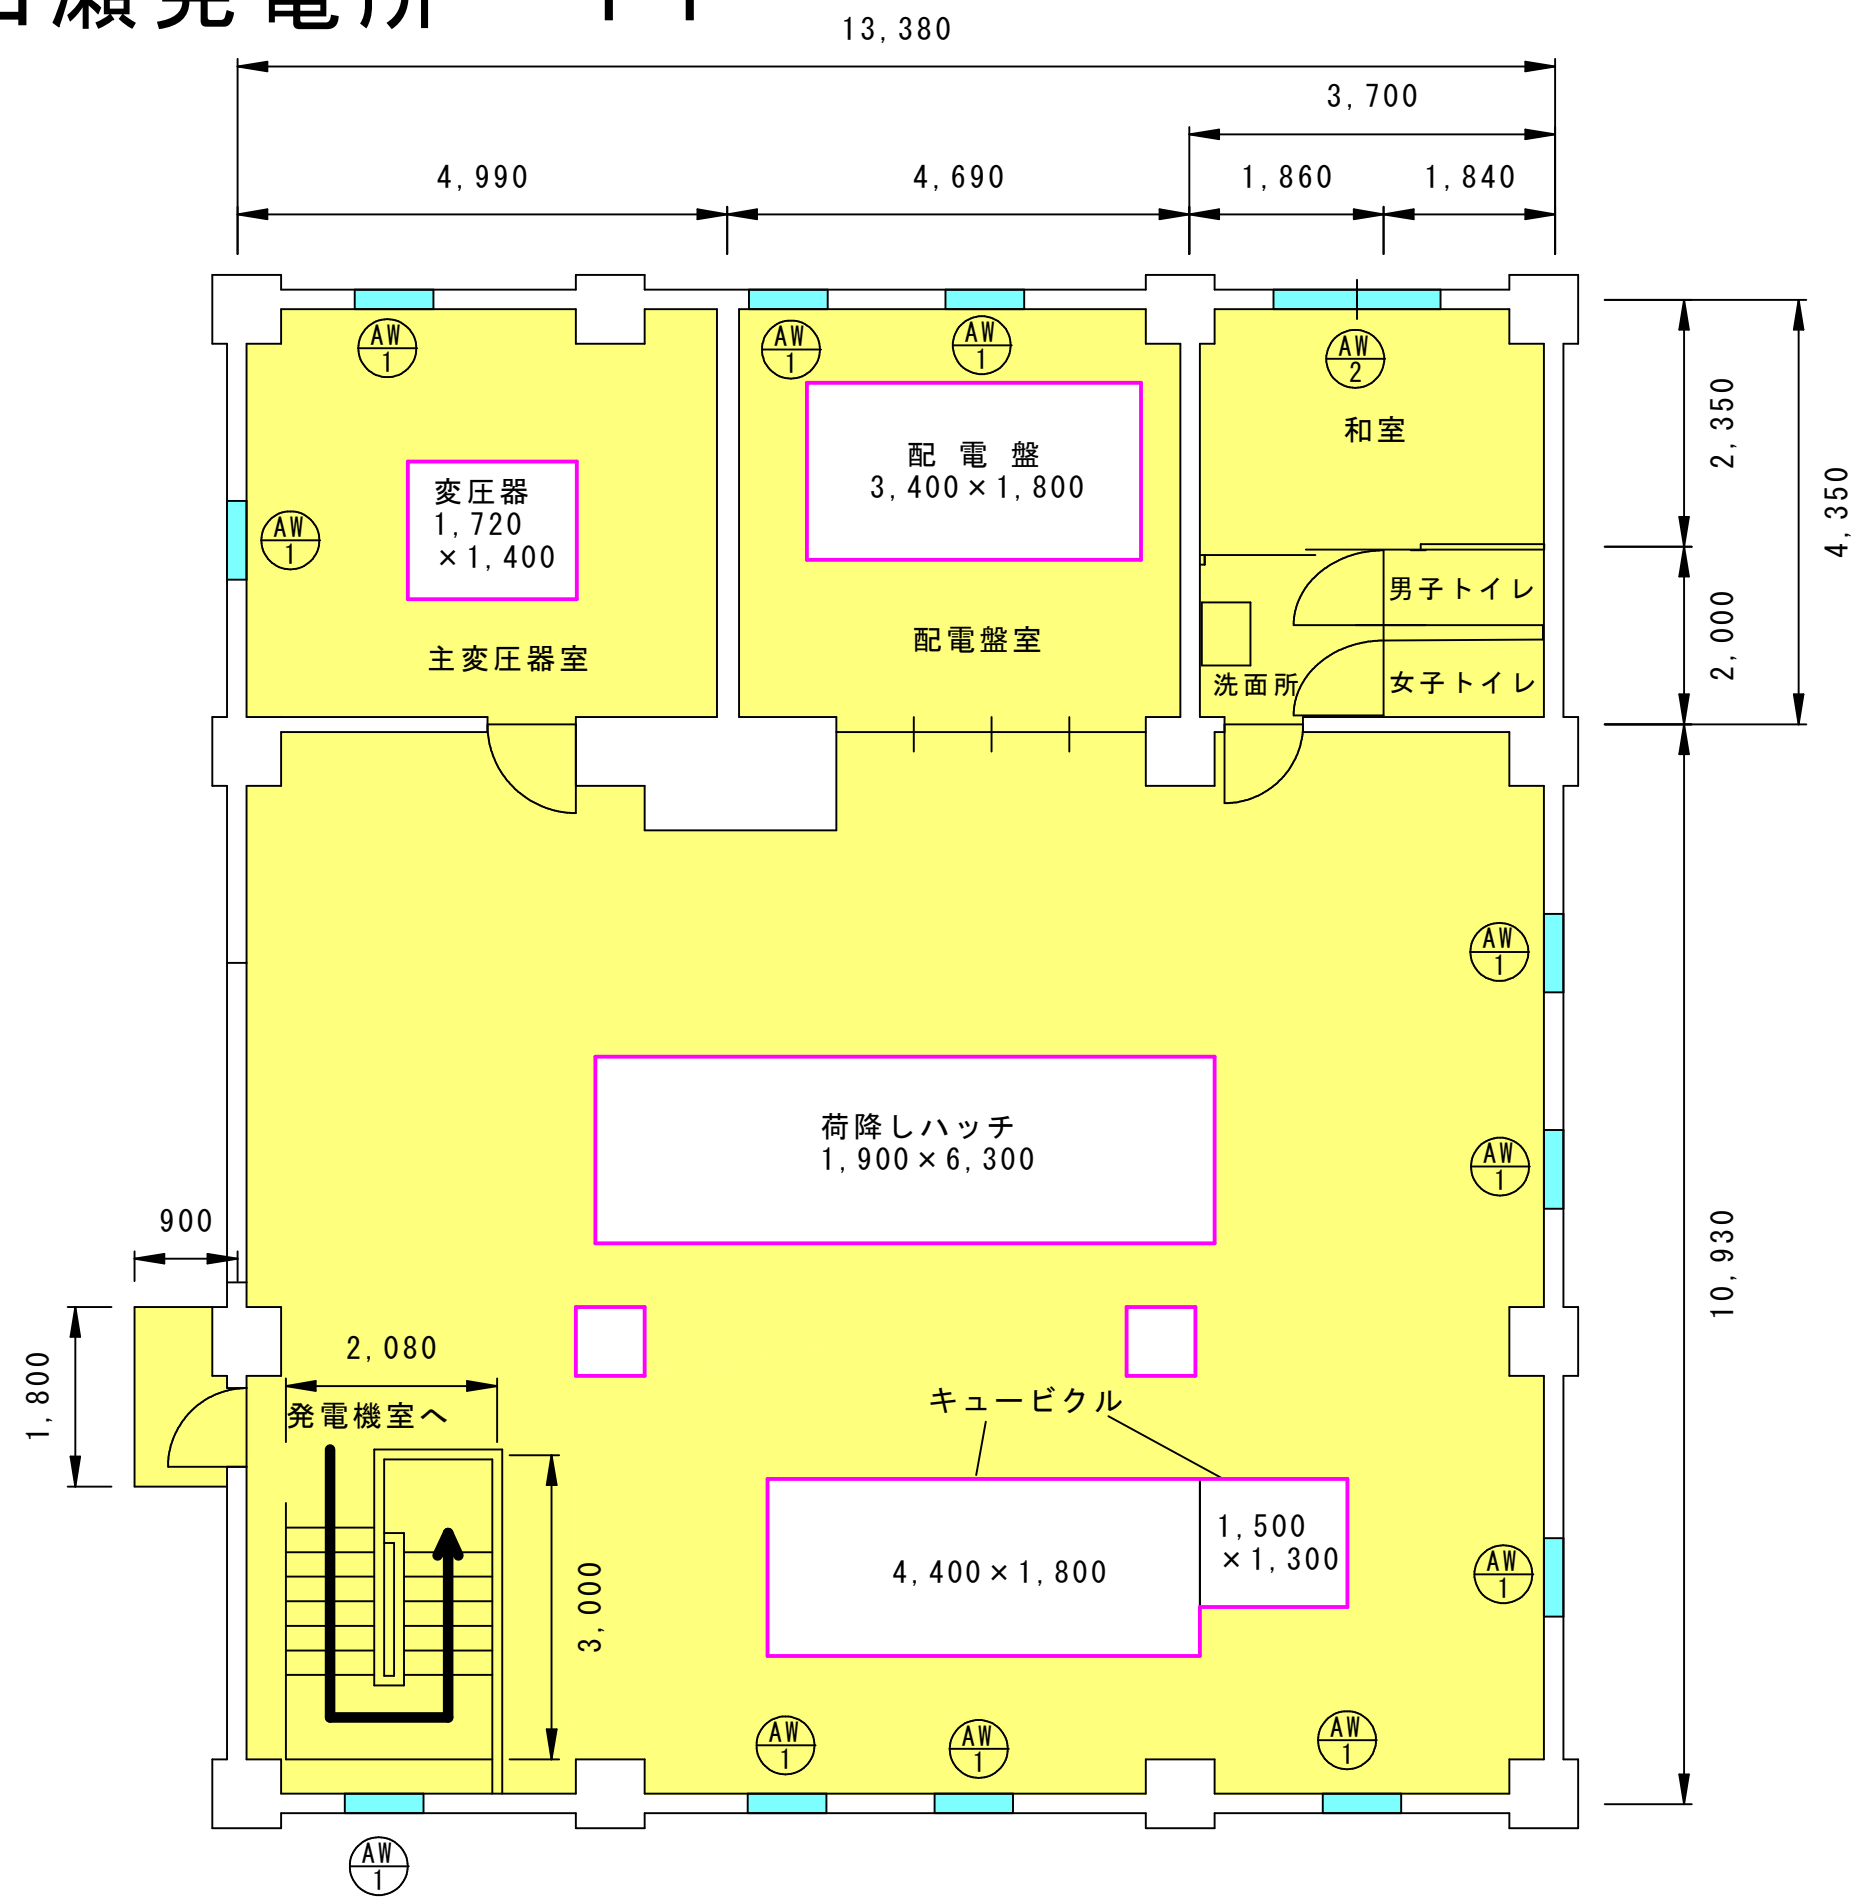


- 床面清掃範囲
- 窓ガラス清掃箇所
- 機器等につき清掃除外

実施設計図

令和7年度		委託番号	07-D0-M2
路線・河川 海岸・港名	素波里発電所 ほか		
履行箇所	山本郡藤里町粕毛字 鹿瀬内沢国有林地内 ほか		
委託名	発電所清掃及び害虫駆除業務委託		
図面名称	山瀬発電所 平面図	図面 番号	14/27
照査		設計	
秋田県			

山瀬発電所 発電機室


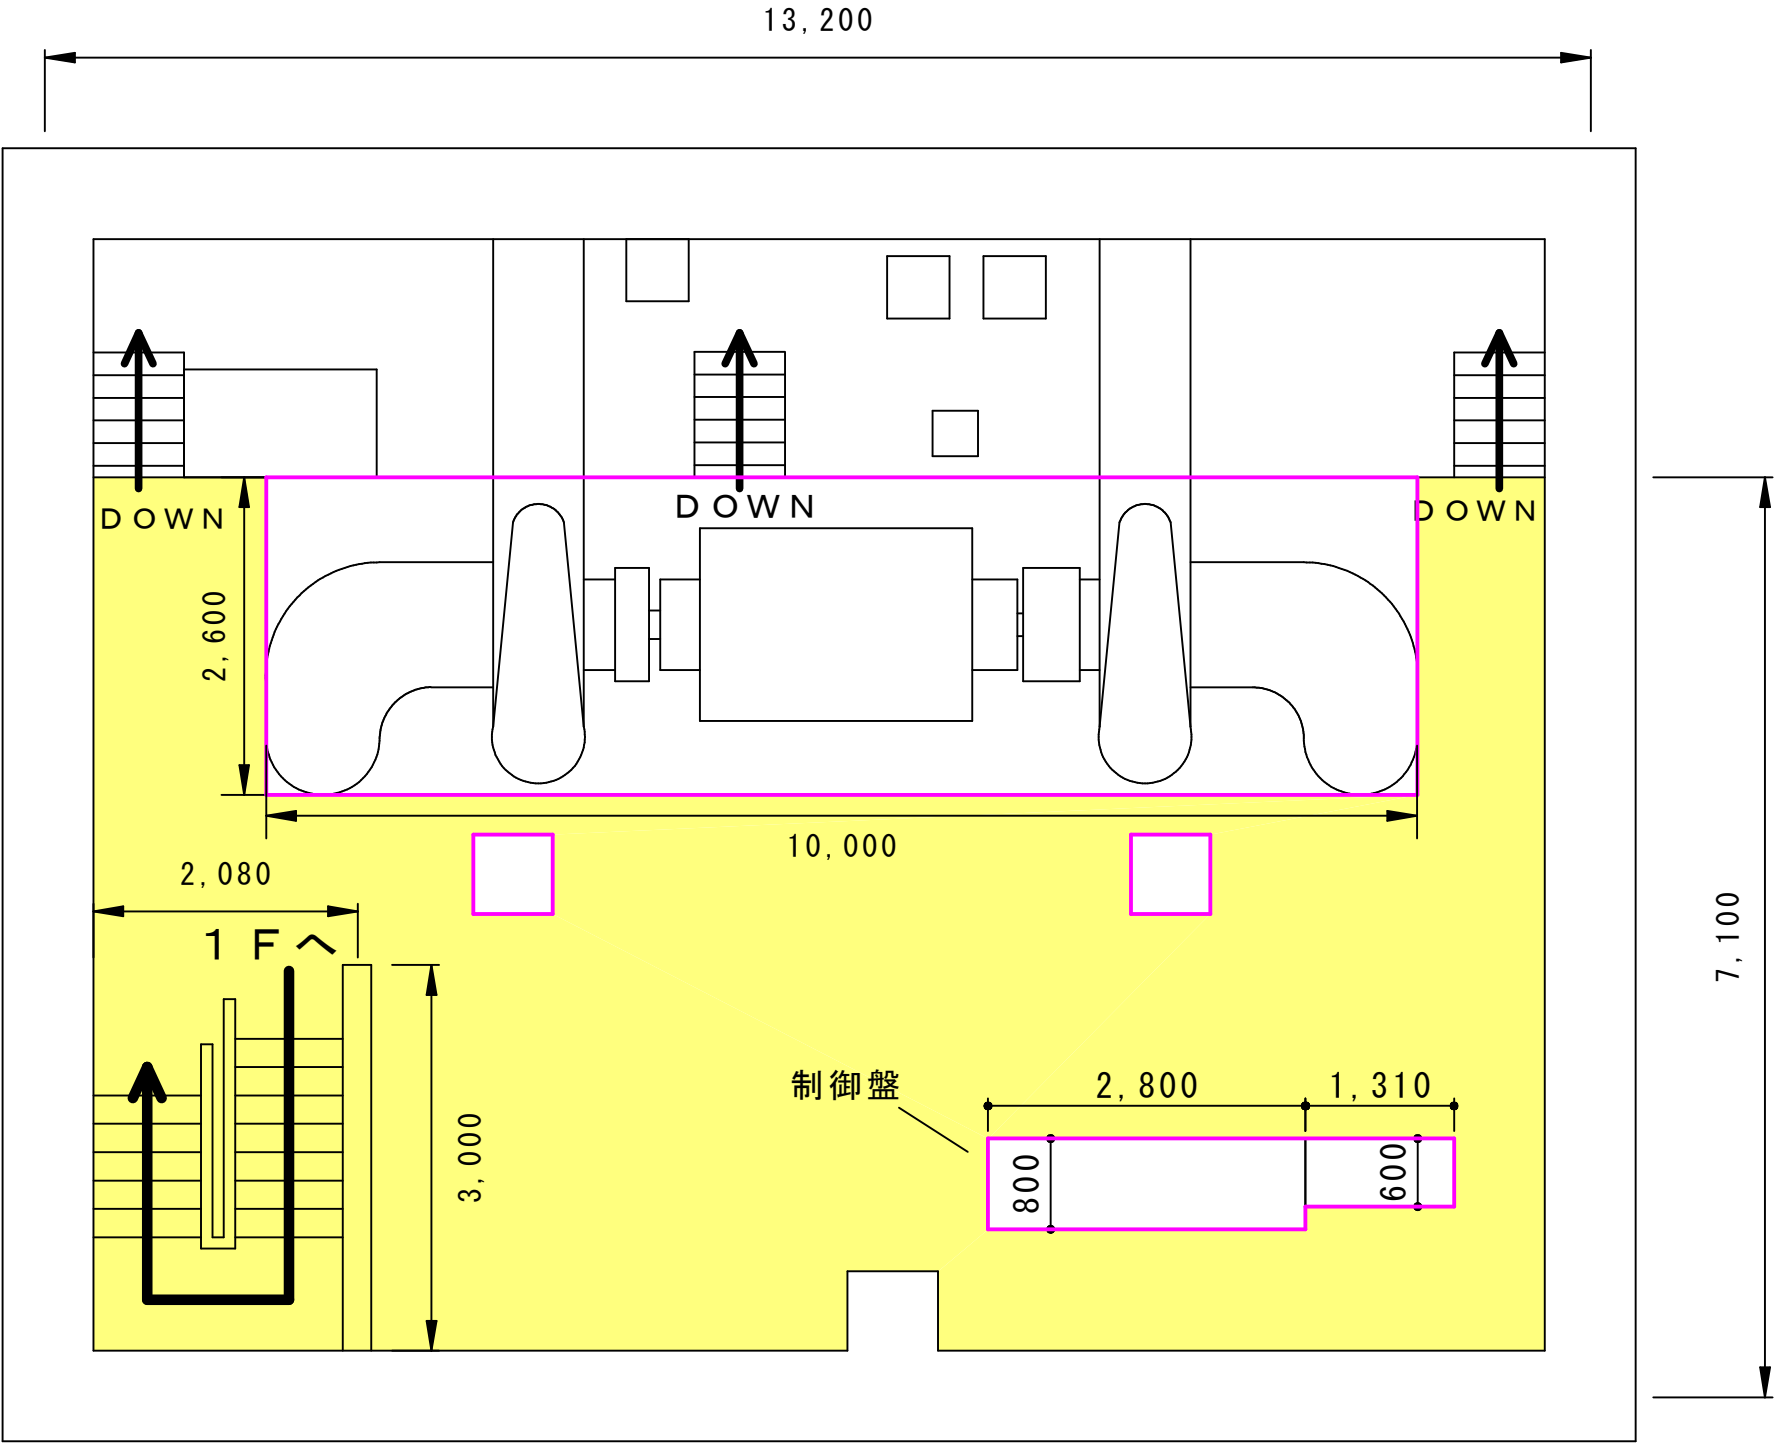


- 床面清掃範囲
- 機器等につき清掃除外

実施設計図

令和 7 年度		委託 番号	07-D0-M2
路線・河川 海岸・港名	素波里発電所 ほか		
履行箇所	山本郡藤里町粕毛字 鹿瀬内沢国有林地内 ほか		
委託名	発電所清掃及び害虫駆除業務委託		
図面名称	山瀬発電所 平面図	図面 番号	15/27
照査		設計	
秋田県			


山瀬発電所 窓ガラス寸法

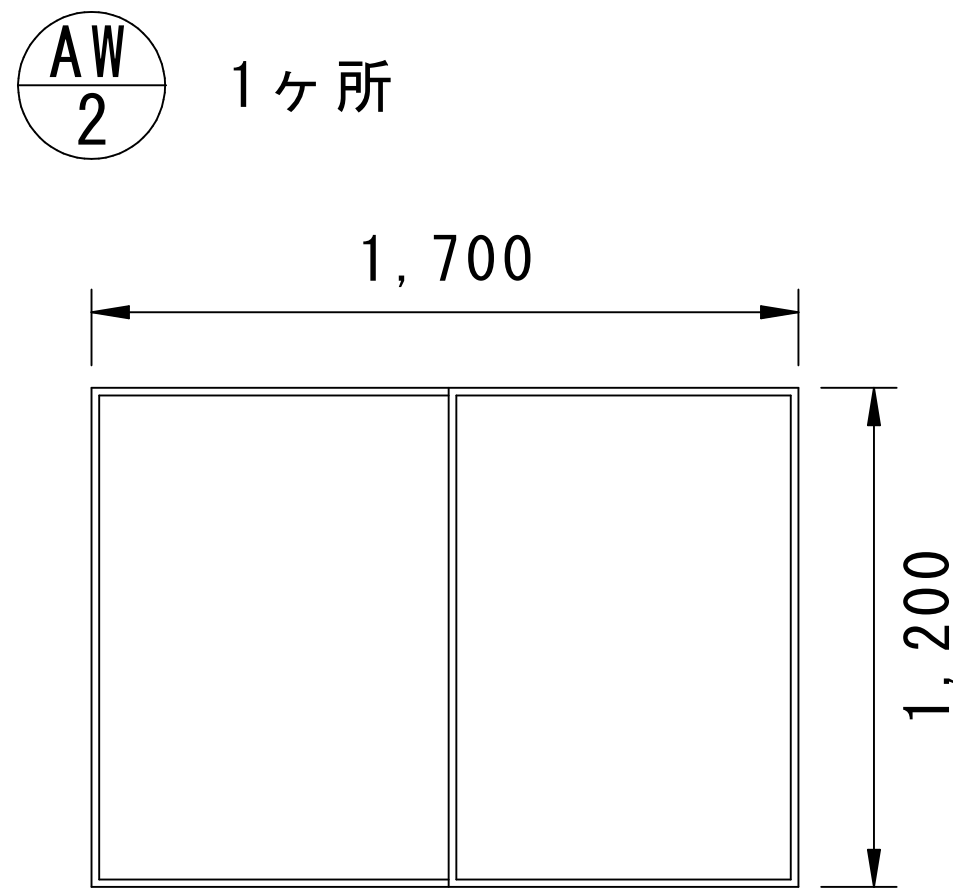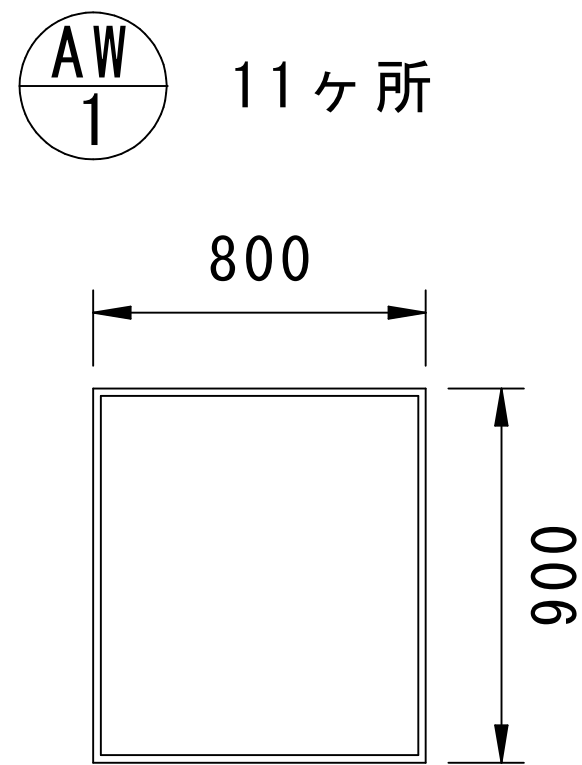

実施設計図

令和 7 年度		委託 番号		07-D0-M2	
路線・河川 海岸・港名		素波里発電所 ほか			
履行箇所		山本郡藤里町粕毛字 鹿瀬内沢国有林地内 ほか			
委託名		発電所清掃及び害虫駆除業務委託			
図面名称		山瀬発電所 窓寸法		図面 番号 16/27	
照査		設計			
秋田県					

柴平発電所 1 F

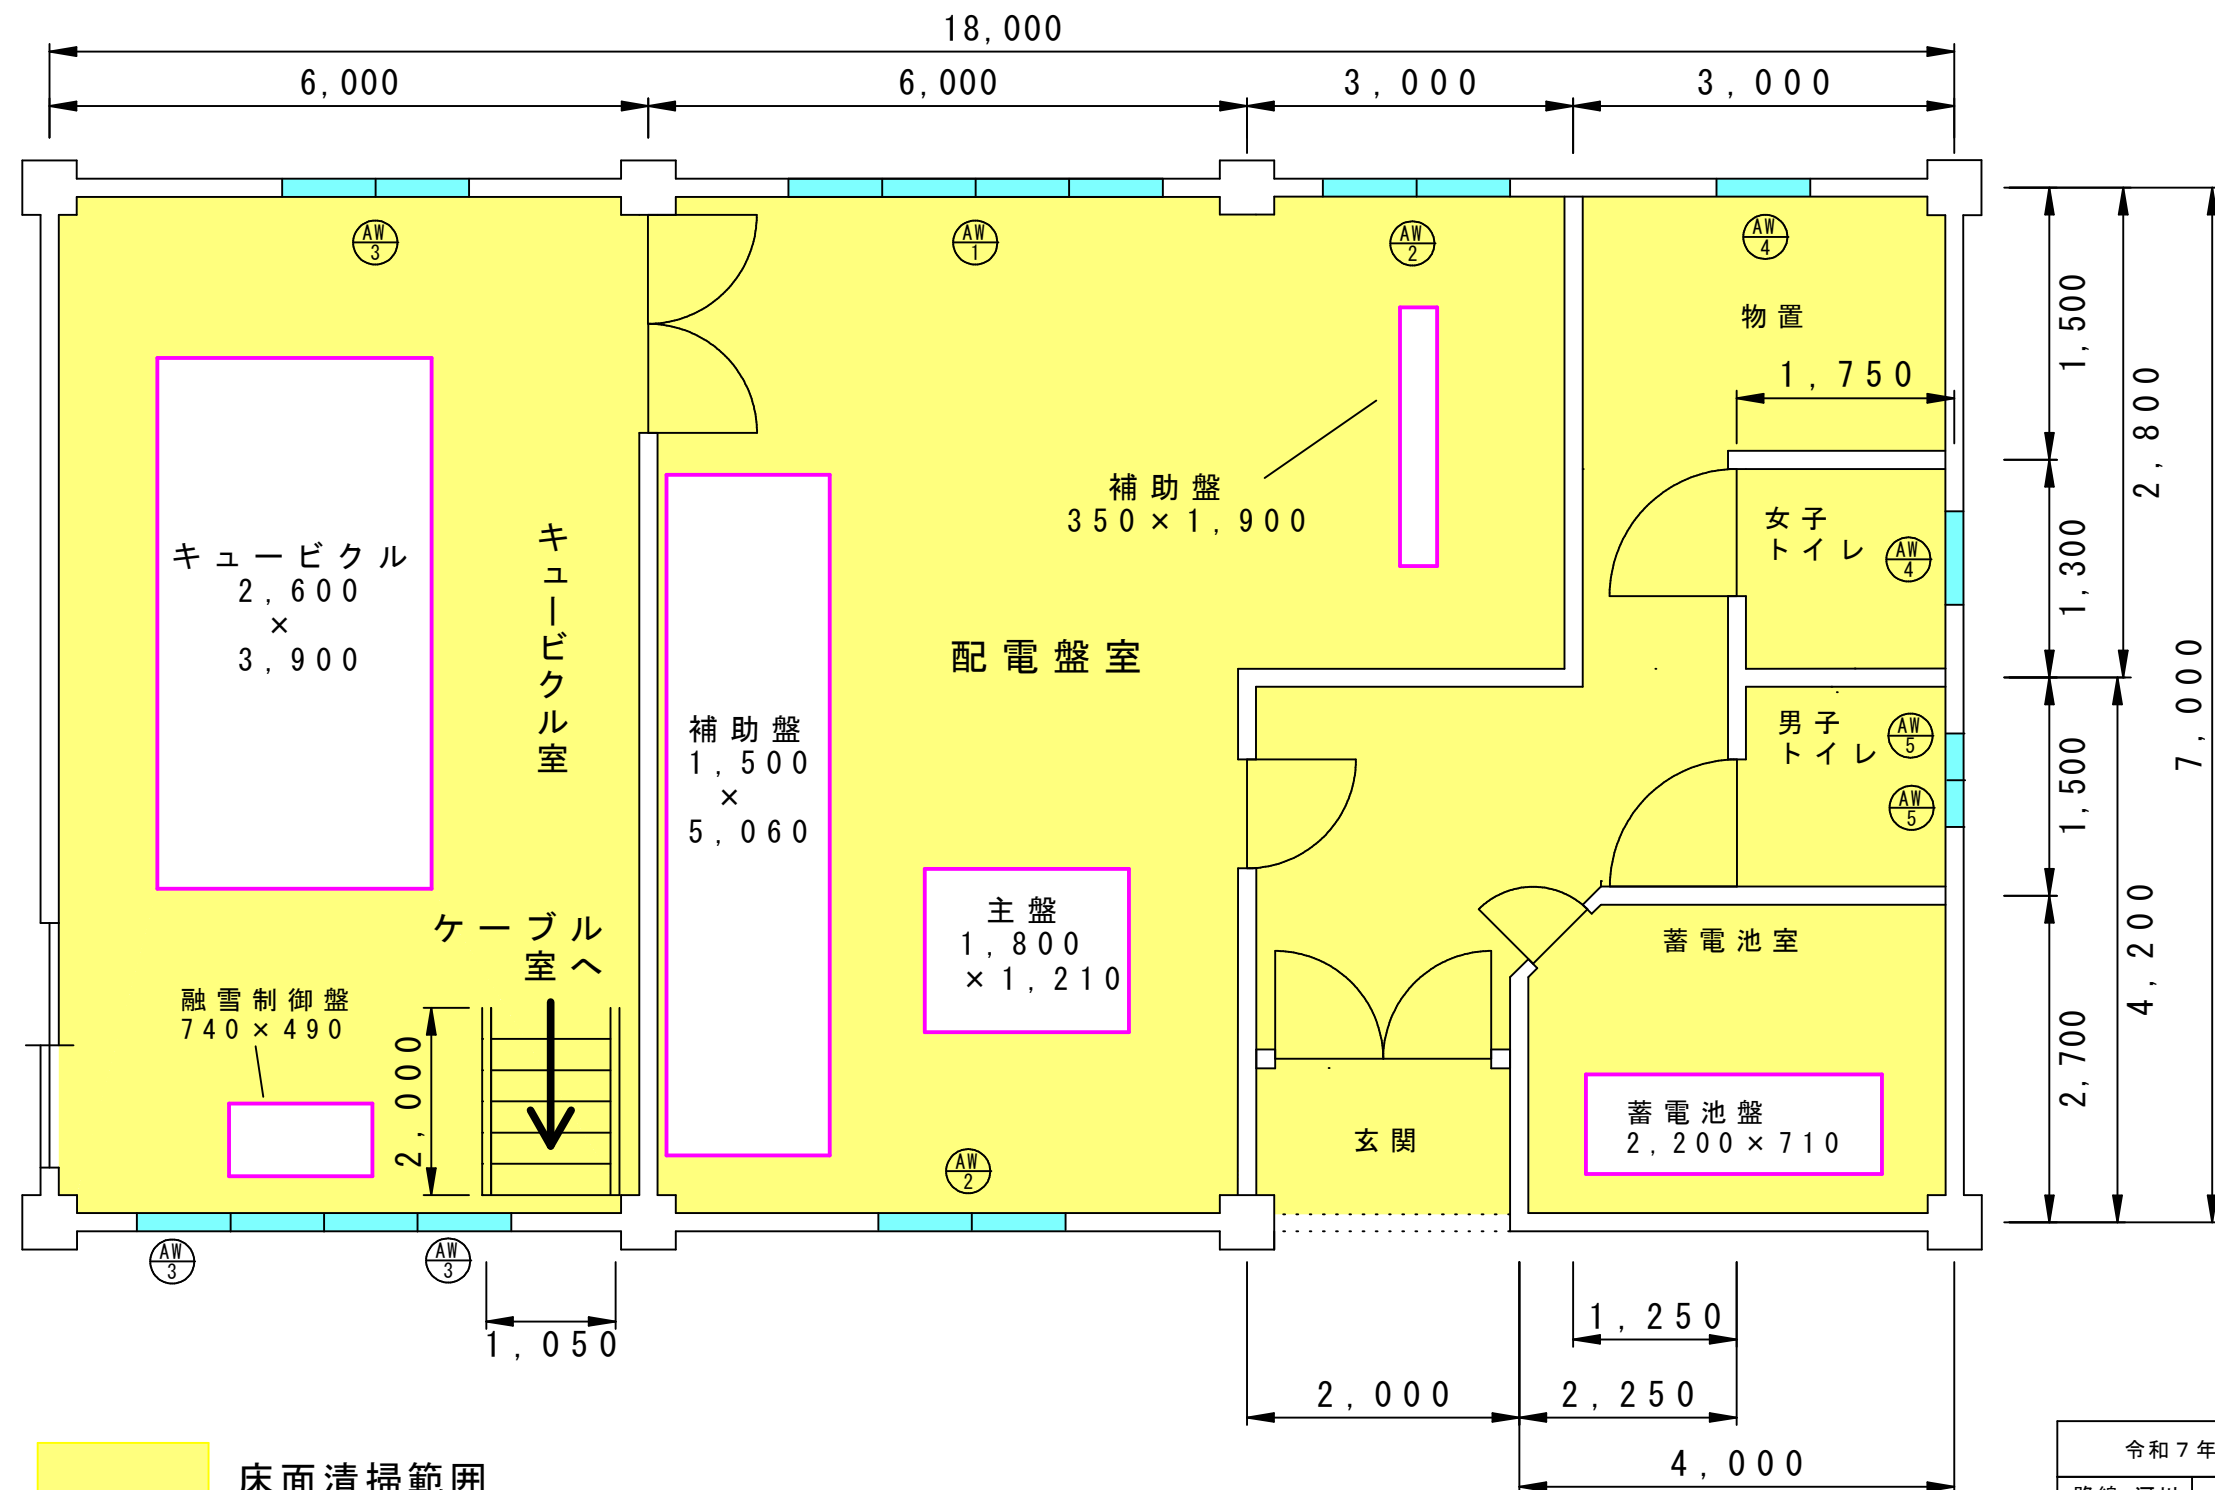


- 床面清掃範囲
- 窓ガラス清掃箇所
- 機器等につき清掃除外

実施設計図

令和 7 年度		委託 番号		07-D0-M2	
路線・河川 海岸・港名		素波里発電所 ほか			
履行箇所		山本郡藤里町粕毛字 鹿瀬内沢国有林地内 ほか			
委託名		発電所清掃及び害虫駆除業務委託			
図面名称		柴平発電所 平面図		図面 番号 17/27	
照査		設計			
秋田県					

柴平発電所 ケーブル室

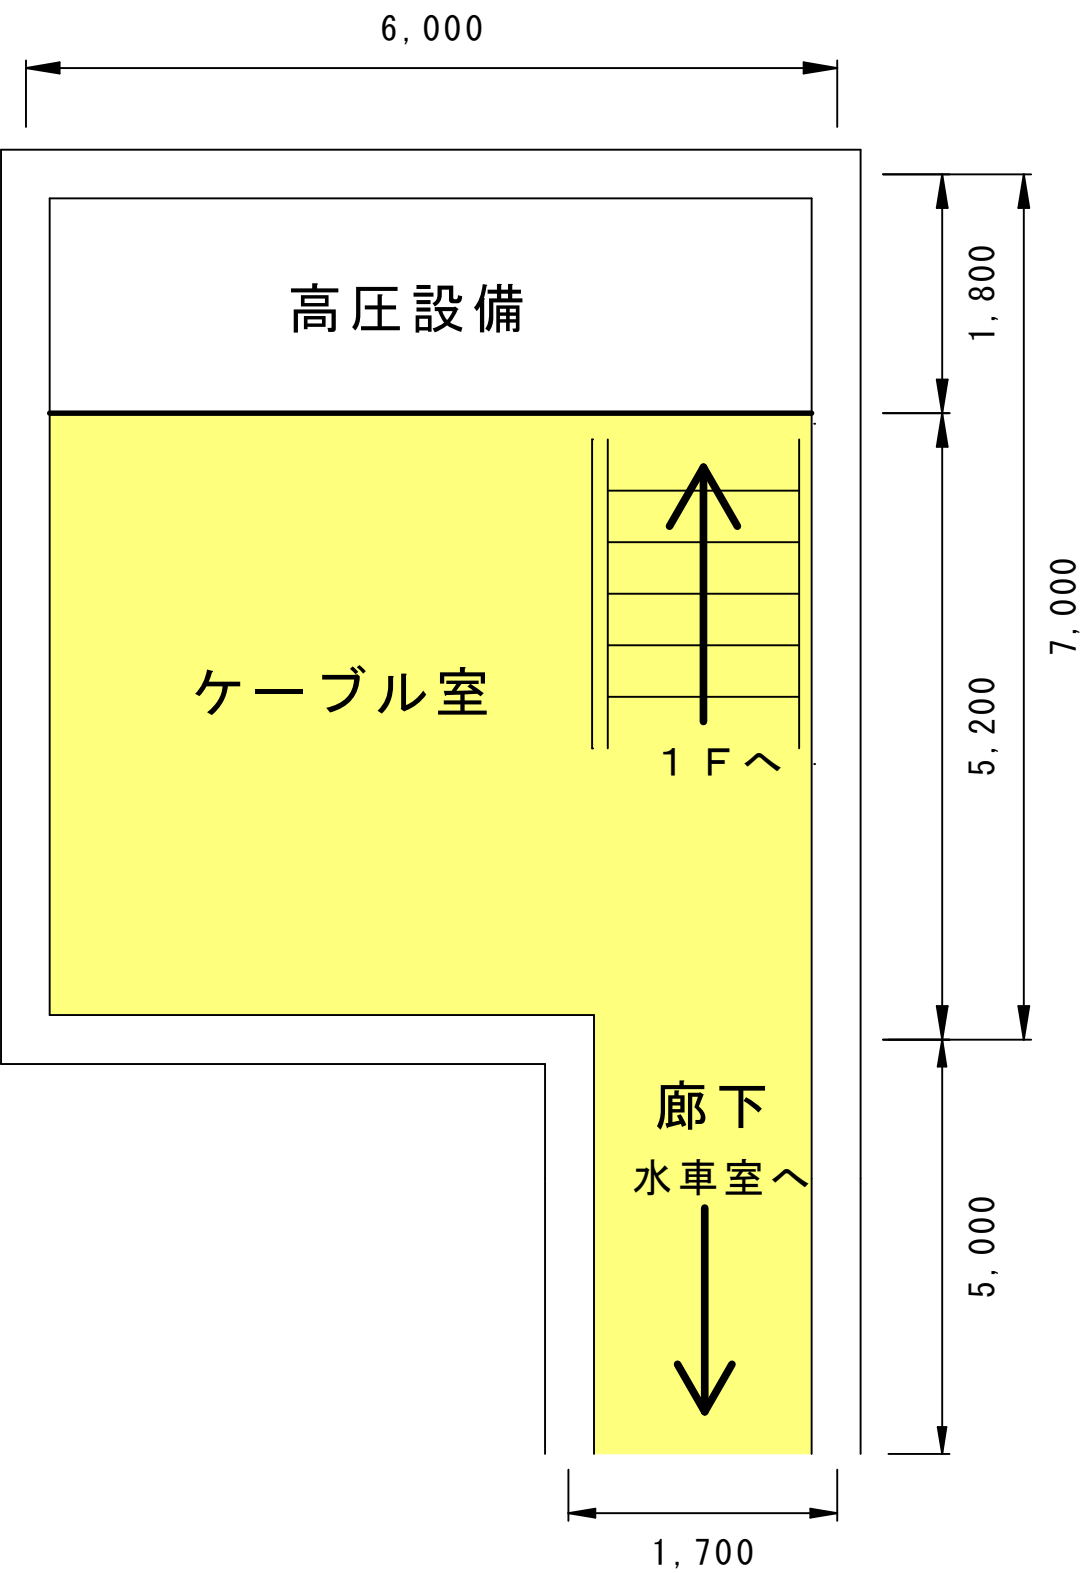


床面清掃範囲

実施設計図

令和 7 年度		委託 番号		07-D0-M2	
路線・河川 海岸・港名		素波里発電所 ほか			
履行箇所		山本郡藤里町粕毛字 鹿瀬内沢国有林地内 ほか			
委託名		発電所清掃及び害虫駆除業務委託			
図面名称		柴平発電所 平面図		図面 番号 18/27	
照査		設計			
秋田県					

柴平発電所 発電機室

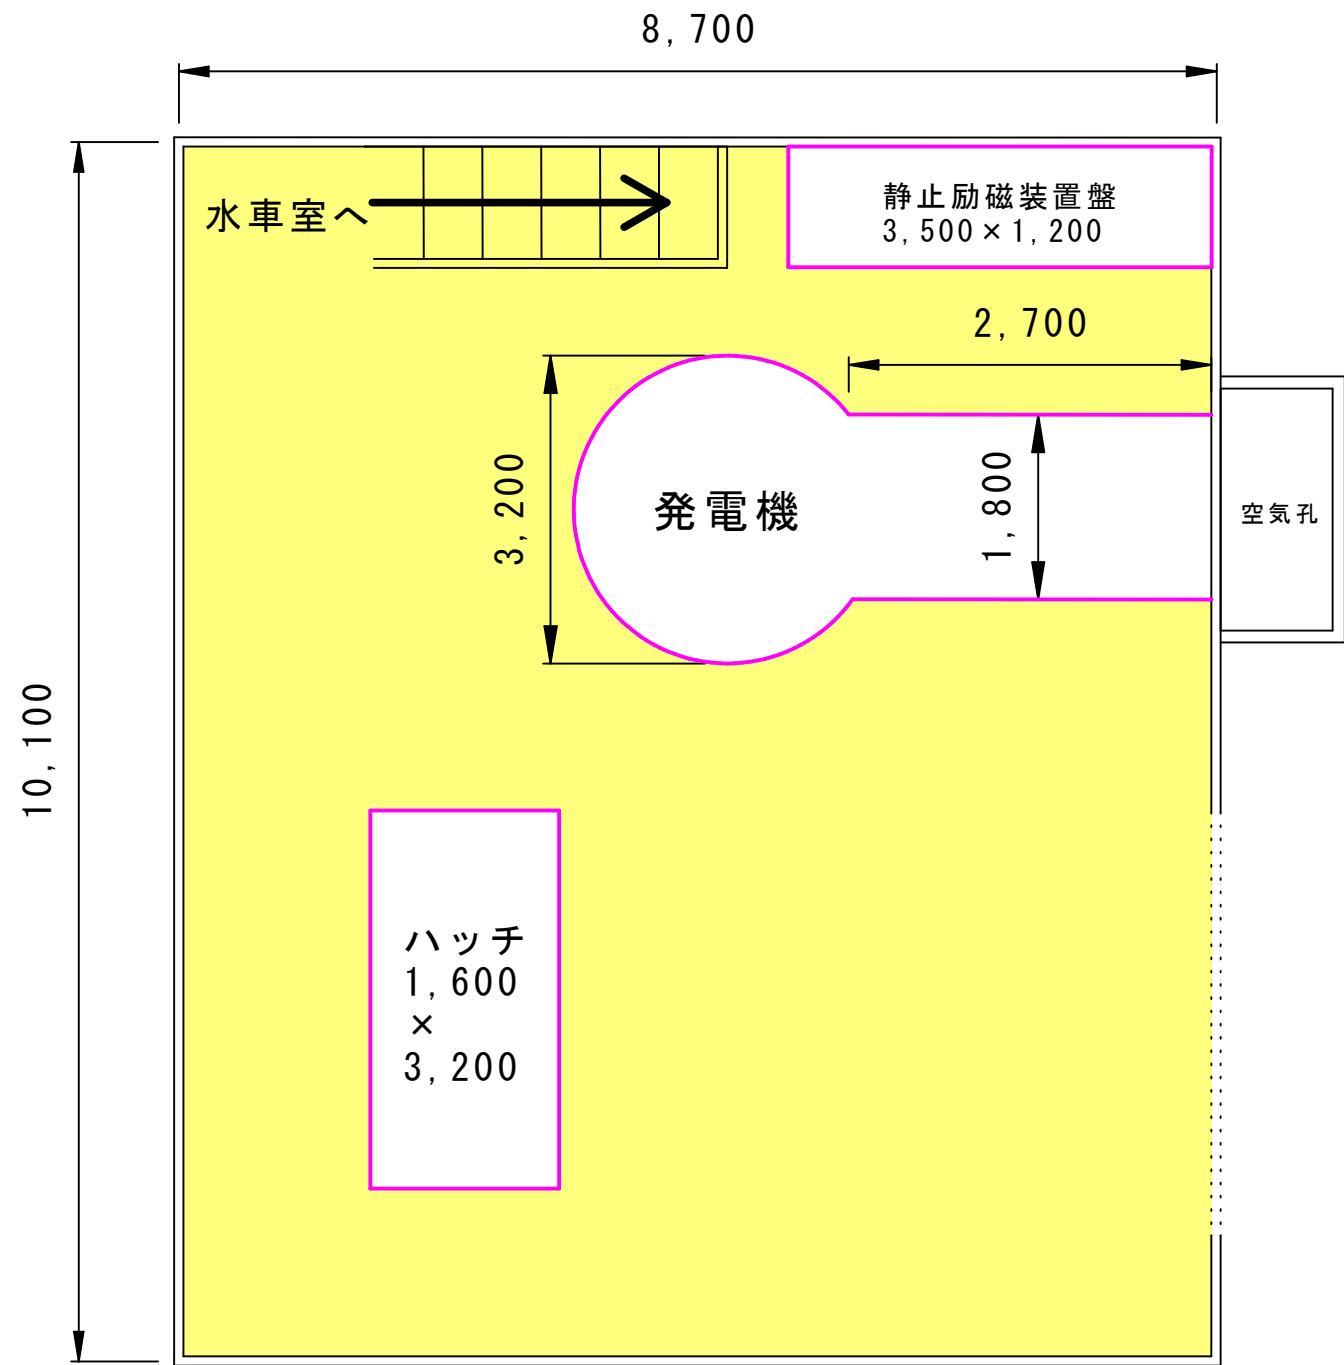


床面清掃範囲

機器等につき清掃除外

実施設計図

令和 7 年度		委託 番号		07-D0-M2	
路線・河川 海岸・港名		素波里発電所 ほか			
履行箇所		山本郡藤里町粕毛字 鹿瀬内沢国有林地内 ほか			
委託名		発電所清掃及び害虫駆除業務委託			
図面名称		柴平発電所 平面図		図面 番号 19/27	
照査		設計			
秋田県					

柴平発電所 水車室

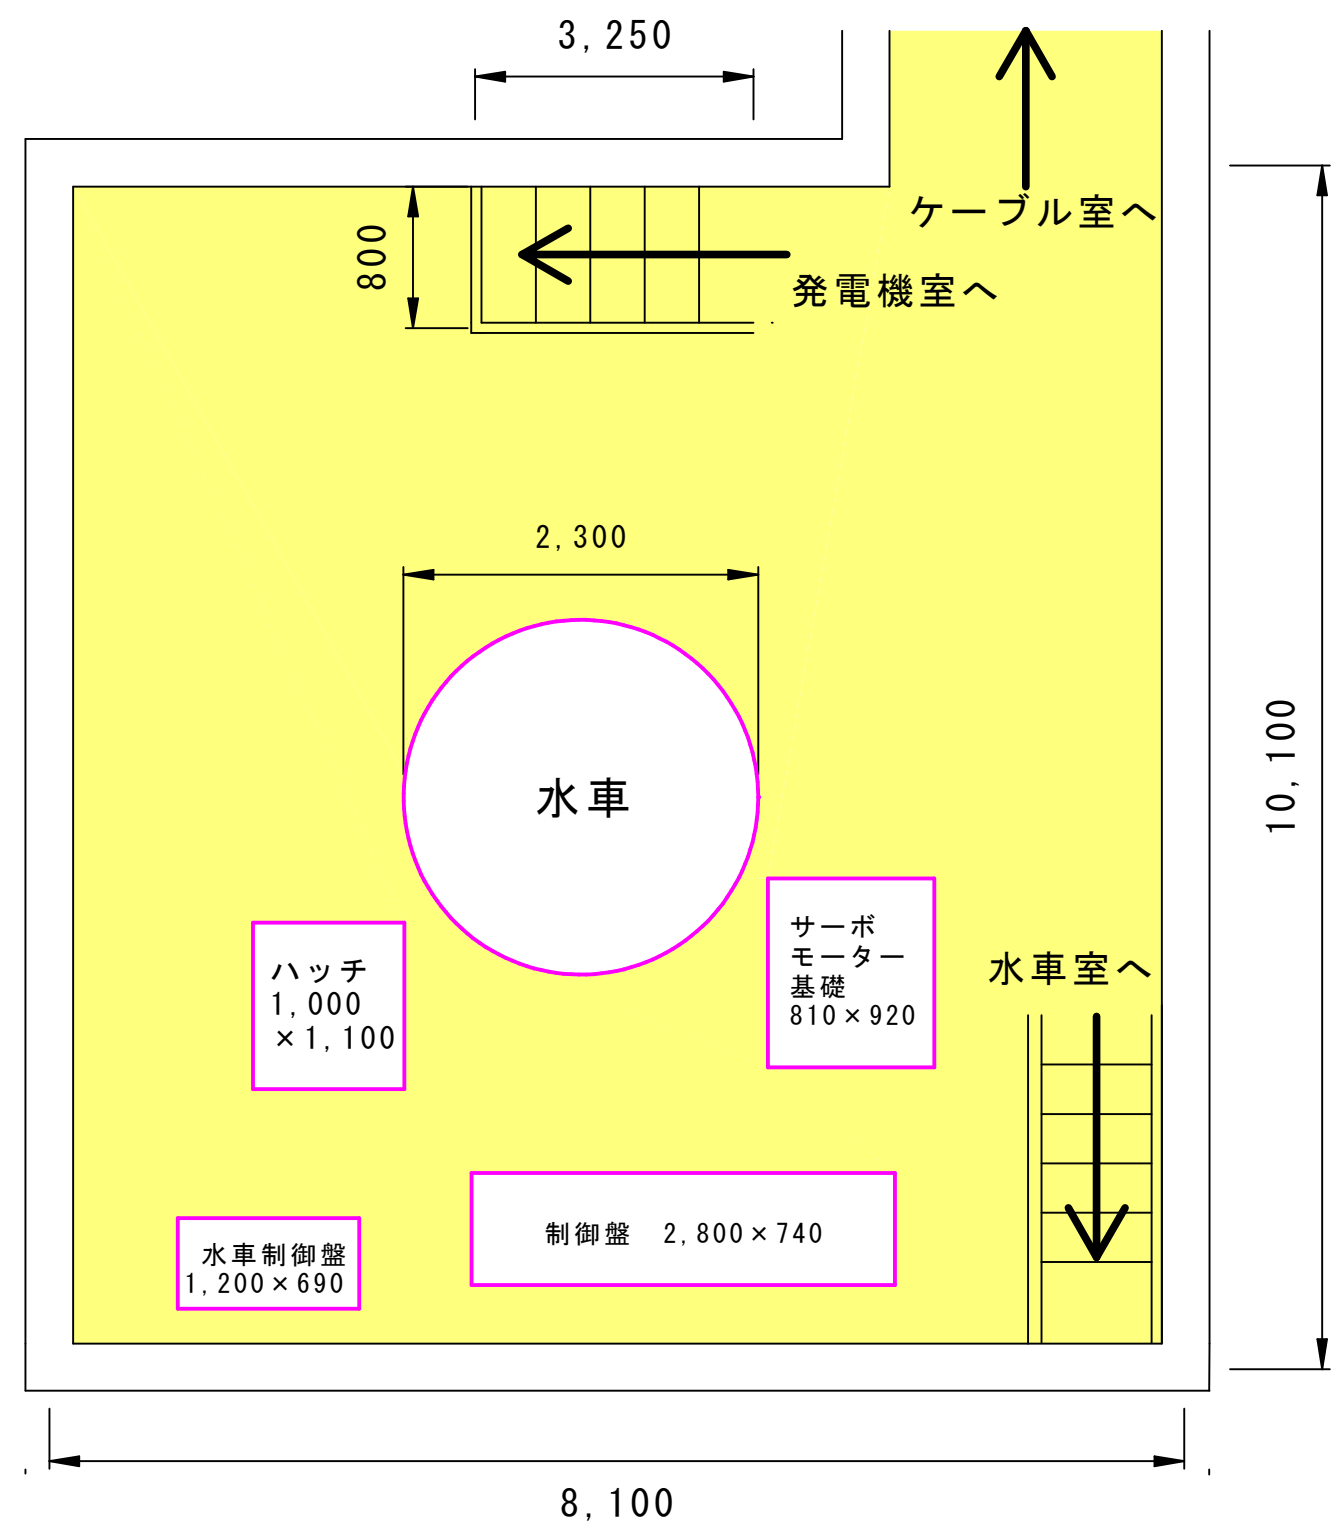


床面清掃範囲

機器等につき清掃除外

実施設計図

令和7年度		委託番号	07-D0-M2
路線・河川 海岸・港名	素波里発電所 ほか		
履行箇所	山本郡藤里町粕毛字 鹿瀬内沢国有林地内 ほか		
委託名	発電所清掃及び害虫駆除業務委託		
図面名称	柴平発電所 平面図	図面 番号	20/27
照査		設計	
秋田県			

柴平発電所 水車下部室

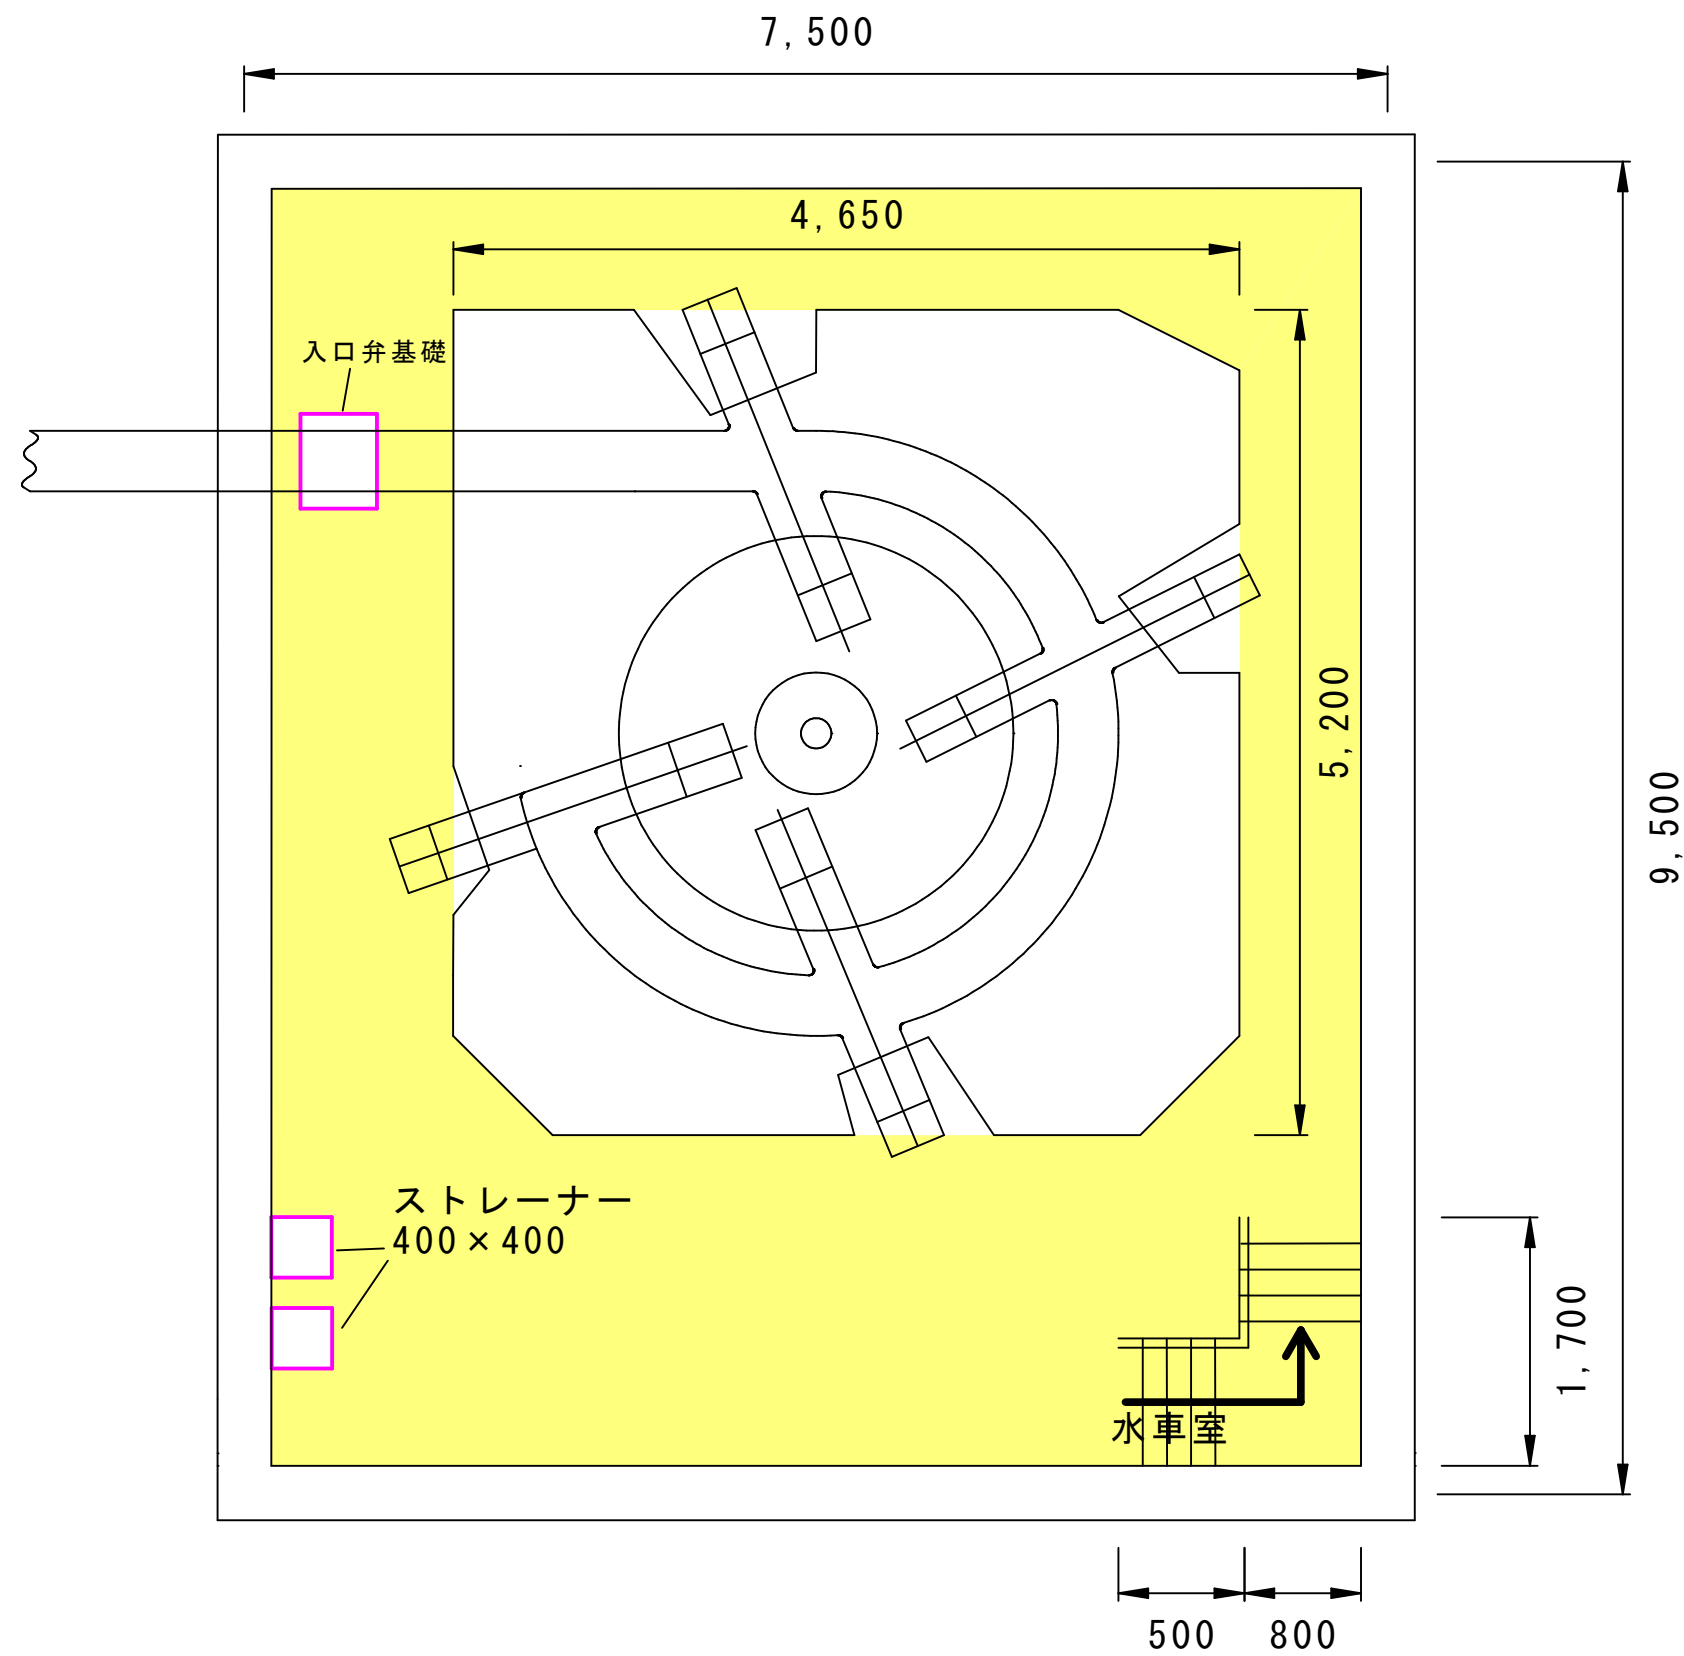

- 床面清掃範囲
- 機器等につき清掃除外


実施設計図

令和 7 年度		委託 番号	07-D0-M2
路線・河川 海岸・港名	素波里発電所 ほか		
履行箇所	山本郡藤里町粕毛字 鹿瀬内沢国有林地内 ほか		
委託名	発電所清掃及び害虫駆除業務委託		
図面名称	柴平発電所 平面図	図面 番号	21/27
照査		設計	
秋田県			

柴平発電所 窓ガラス寸法


AW
1

1ヶ所

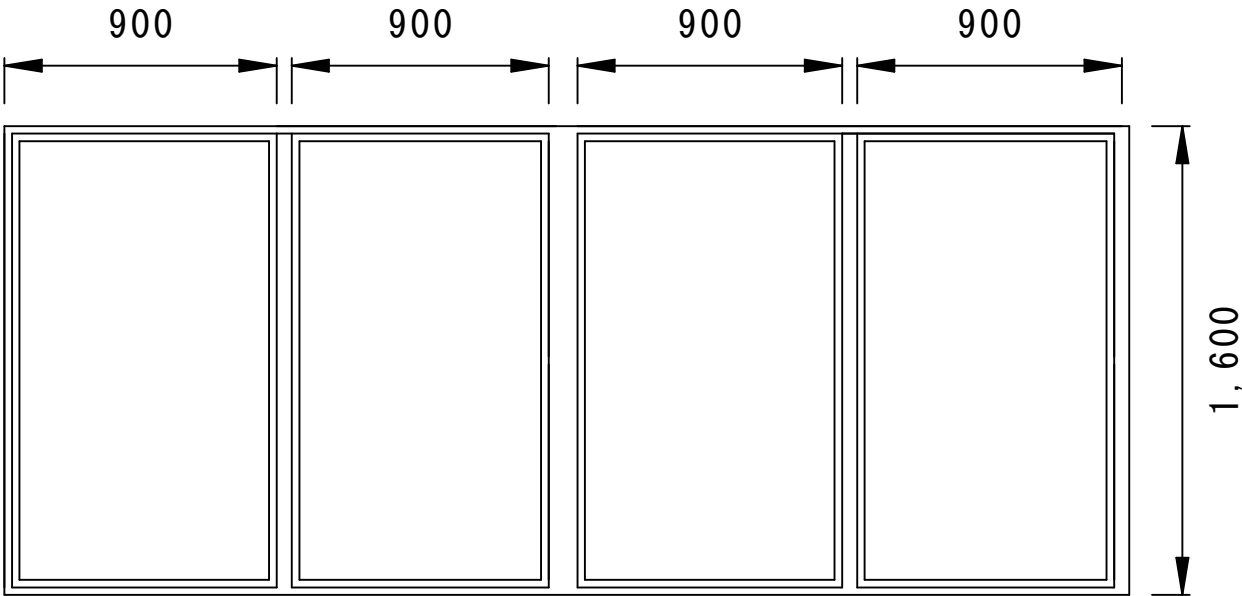


AW
2

2ヶ所

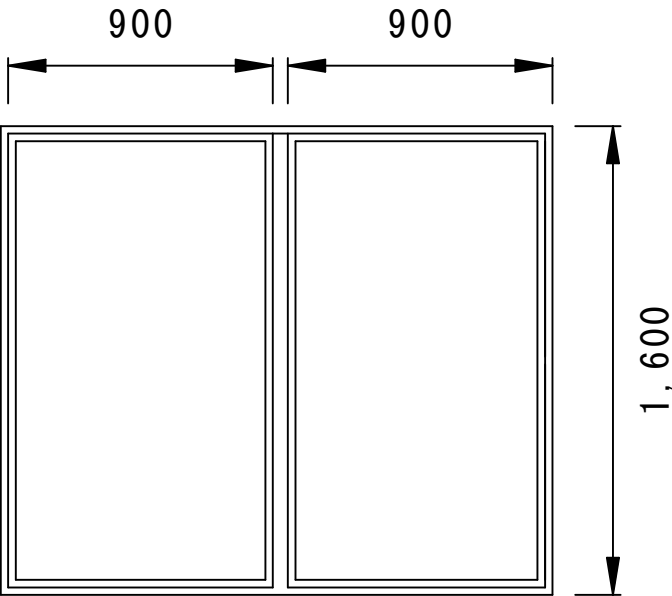


AW
3

3ヶ所

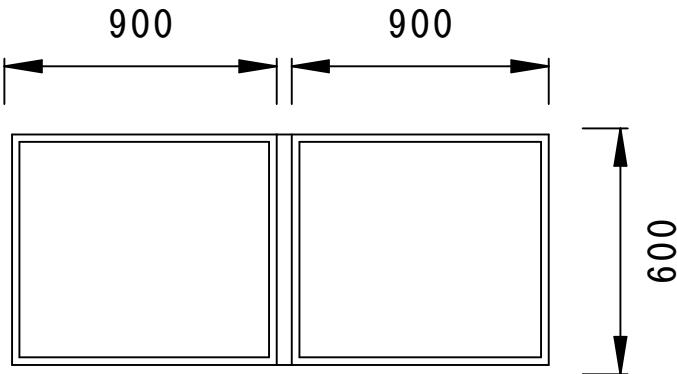


AW
4

2ヶ所

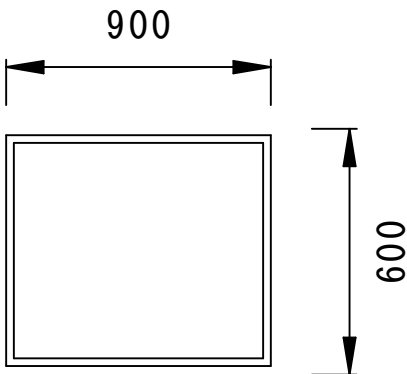

AW
5


2ヶ所

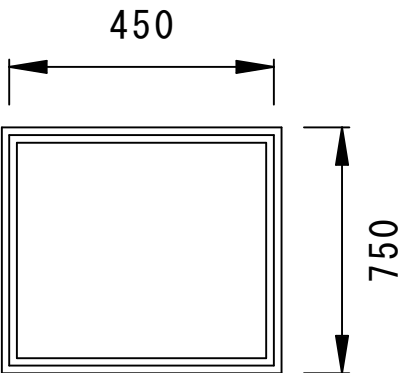

実施設計図

令和7年度		委託 番号	07-D0-M2
路線・河川 海岸・港名	素波里発電所 ほか		
履行箇所	山本郡藤里町粕毛字 鹿瀬内沢国有林地内 ほか		
委託名	発電所清掃及び害虫駆除業務委託		
図面名称	柴平発電所 窓寸法	図面 番号	22/27
照査		設計	
秋田県			


八幡平発電所 1 F (1)

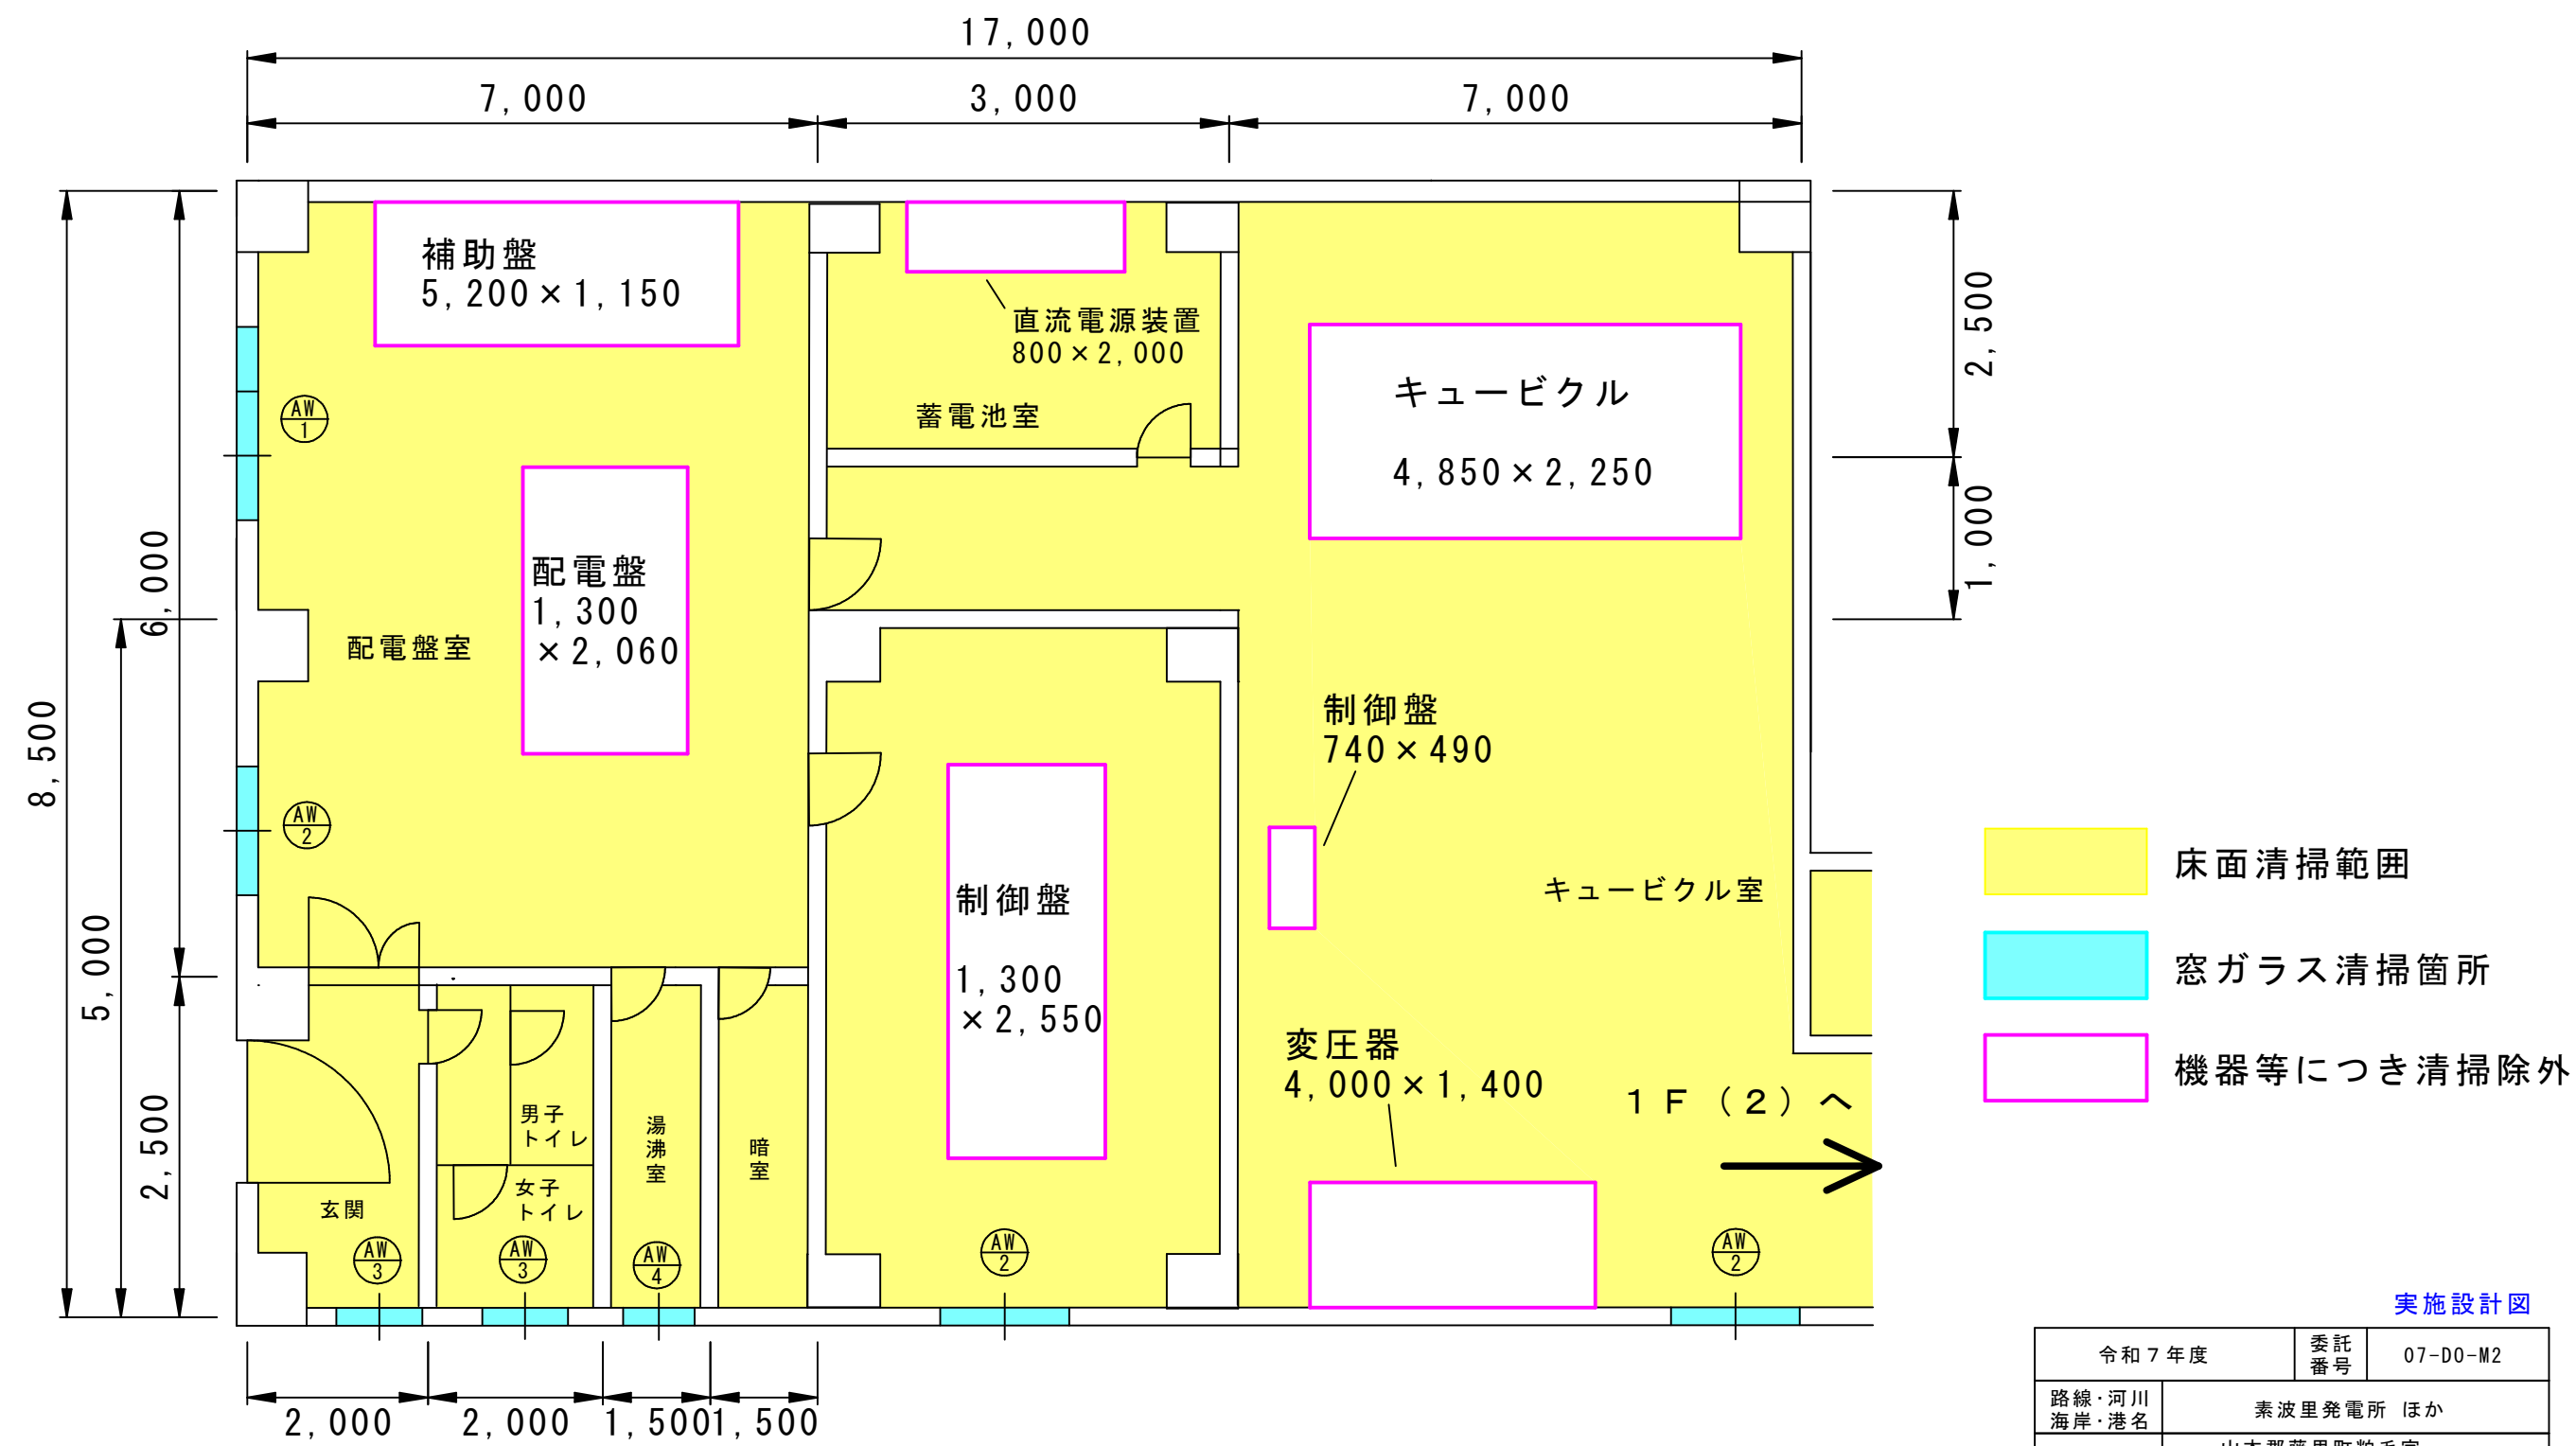

実施設計図

令和 7 年度		委託 番号	07-D0-M2
路線・河川 海岸・港名	素波里発電所 ほか		
履行箇所	山本郡藤里町粕毛字 鹿瀬内沢国有林地内 ほか		
委託名	発電所清掃及び害虫駆除業務委託		
図面名称	八幡平発電所 平面図	図面 番号	23/27
照査		設計	
秋田県			


八幡平発電所 1 F (2)

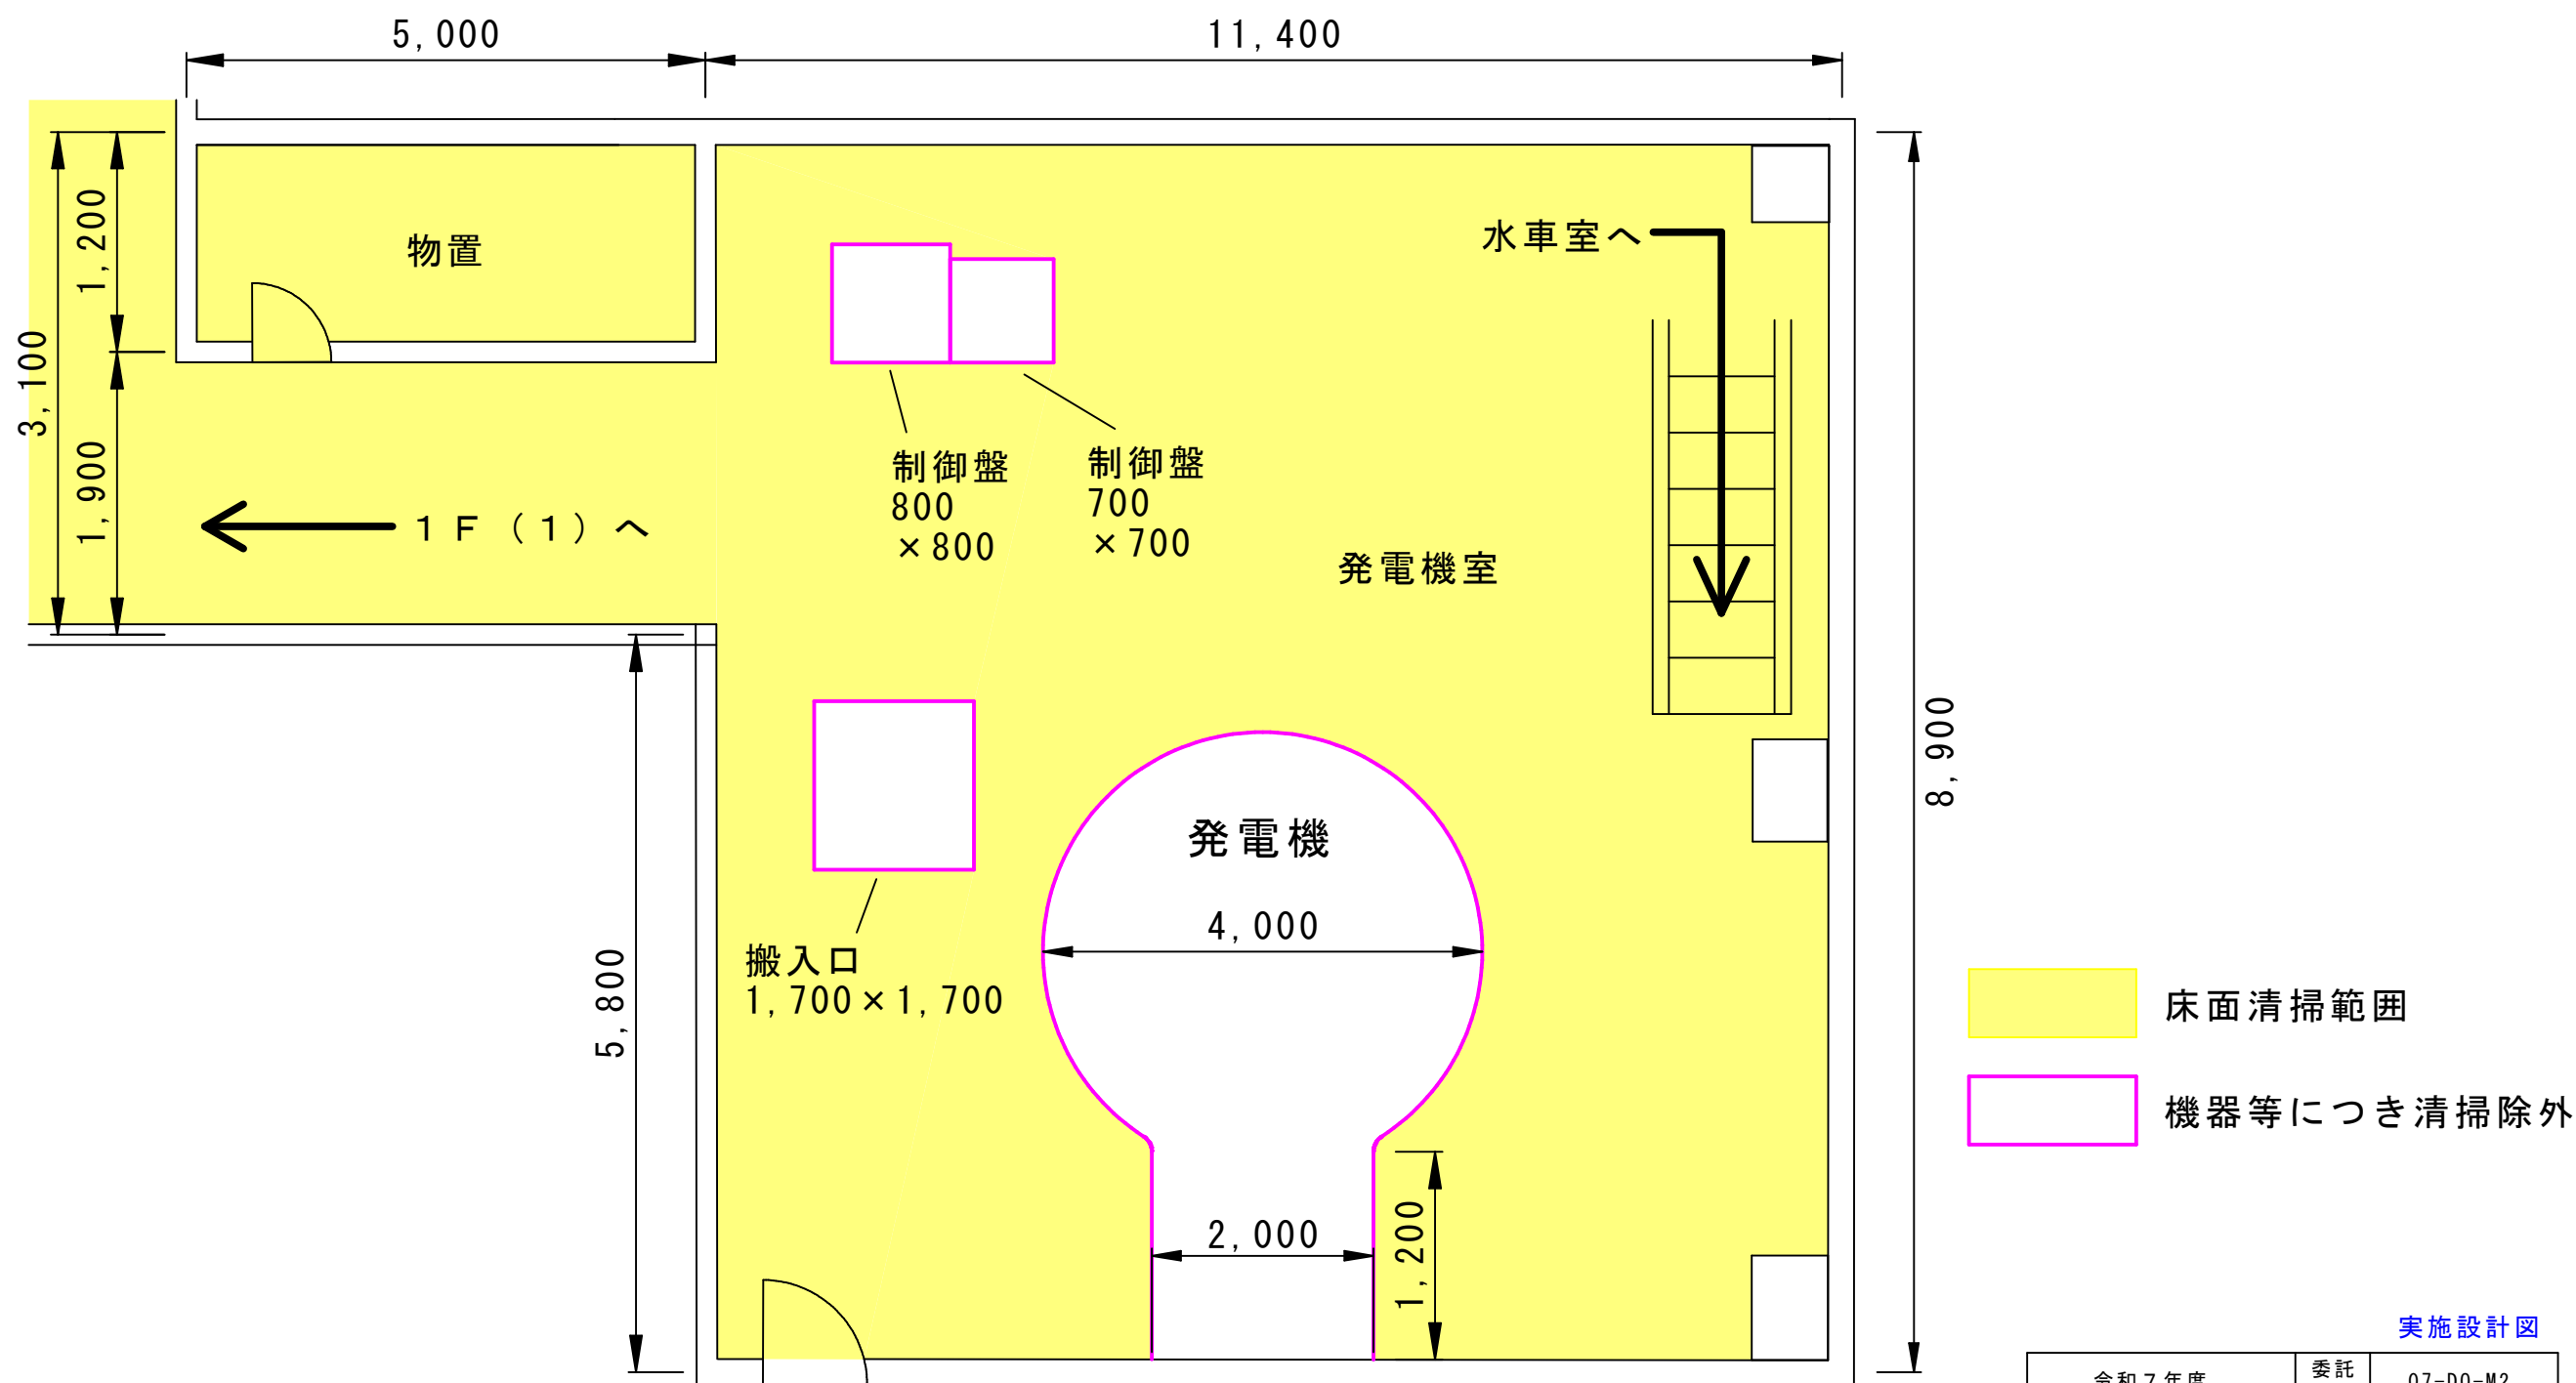

実施設計図

令和 7 年度		委託 番号	07-D0-M2
路線・河川 海岸・港名	素波里発電所 ほか		
履行箇所	山本郡藤里町粕毛字 鹿瀬内沢国有林地内 ほか		
委託名	発電所清掃及び害虫駆除業務委託		
図面名称	八幡平発電所 平面図	図面 番号	24/27
照査		設計	
秋田県			


八幡平発電所 水車室

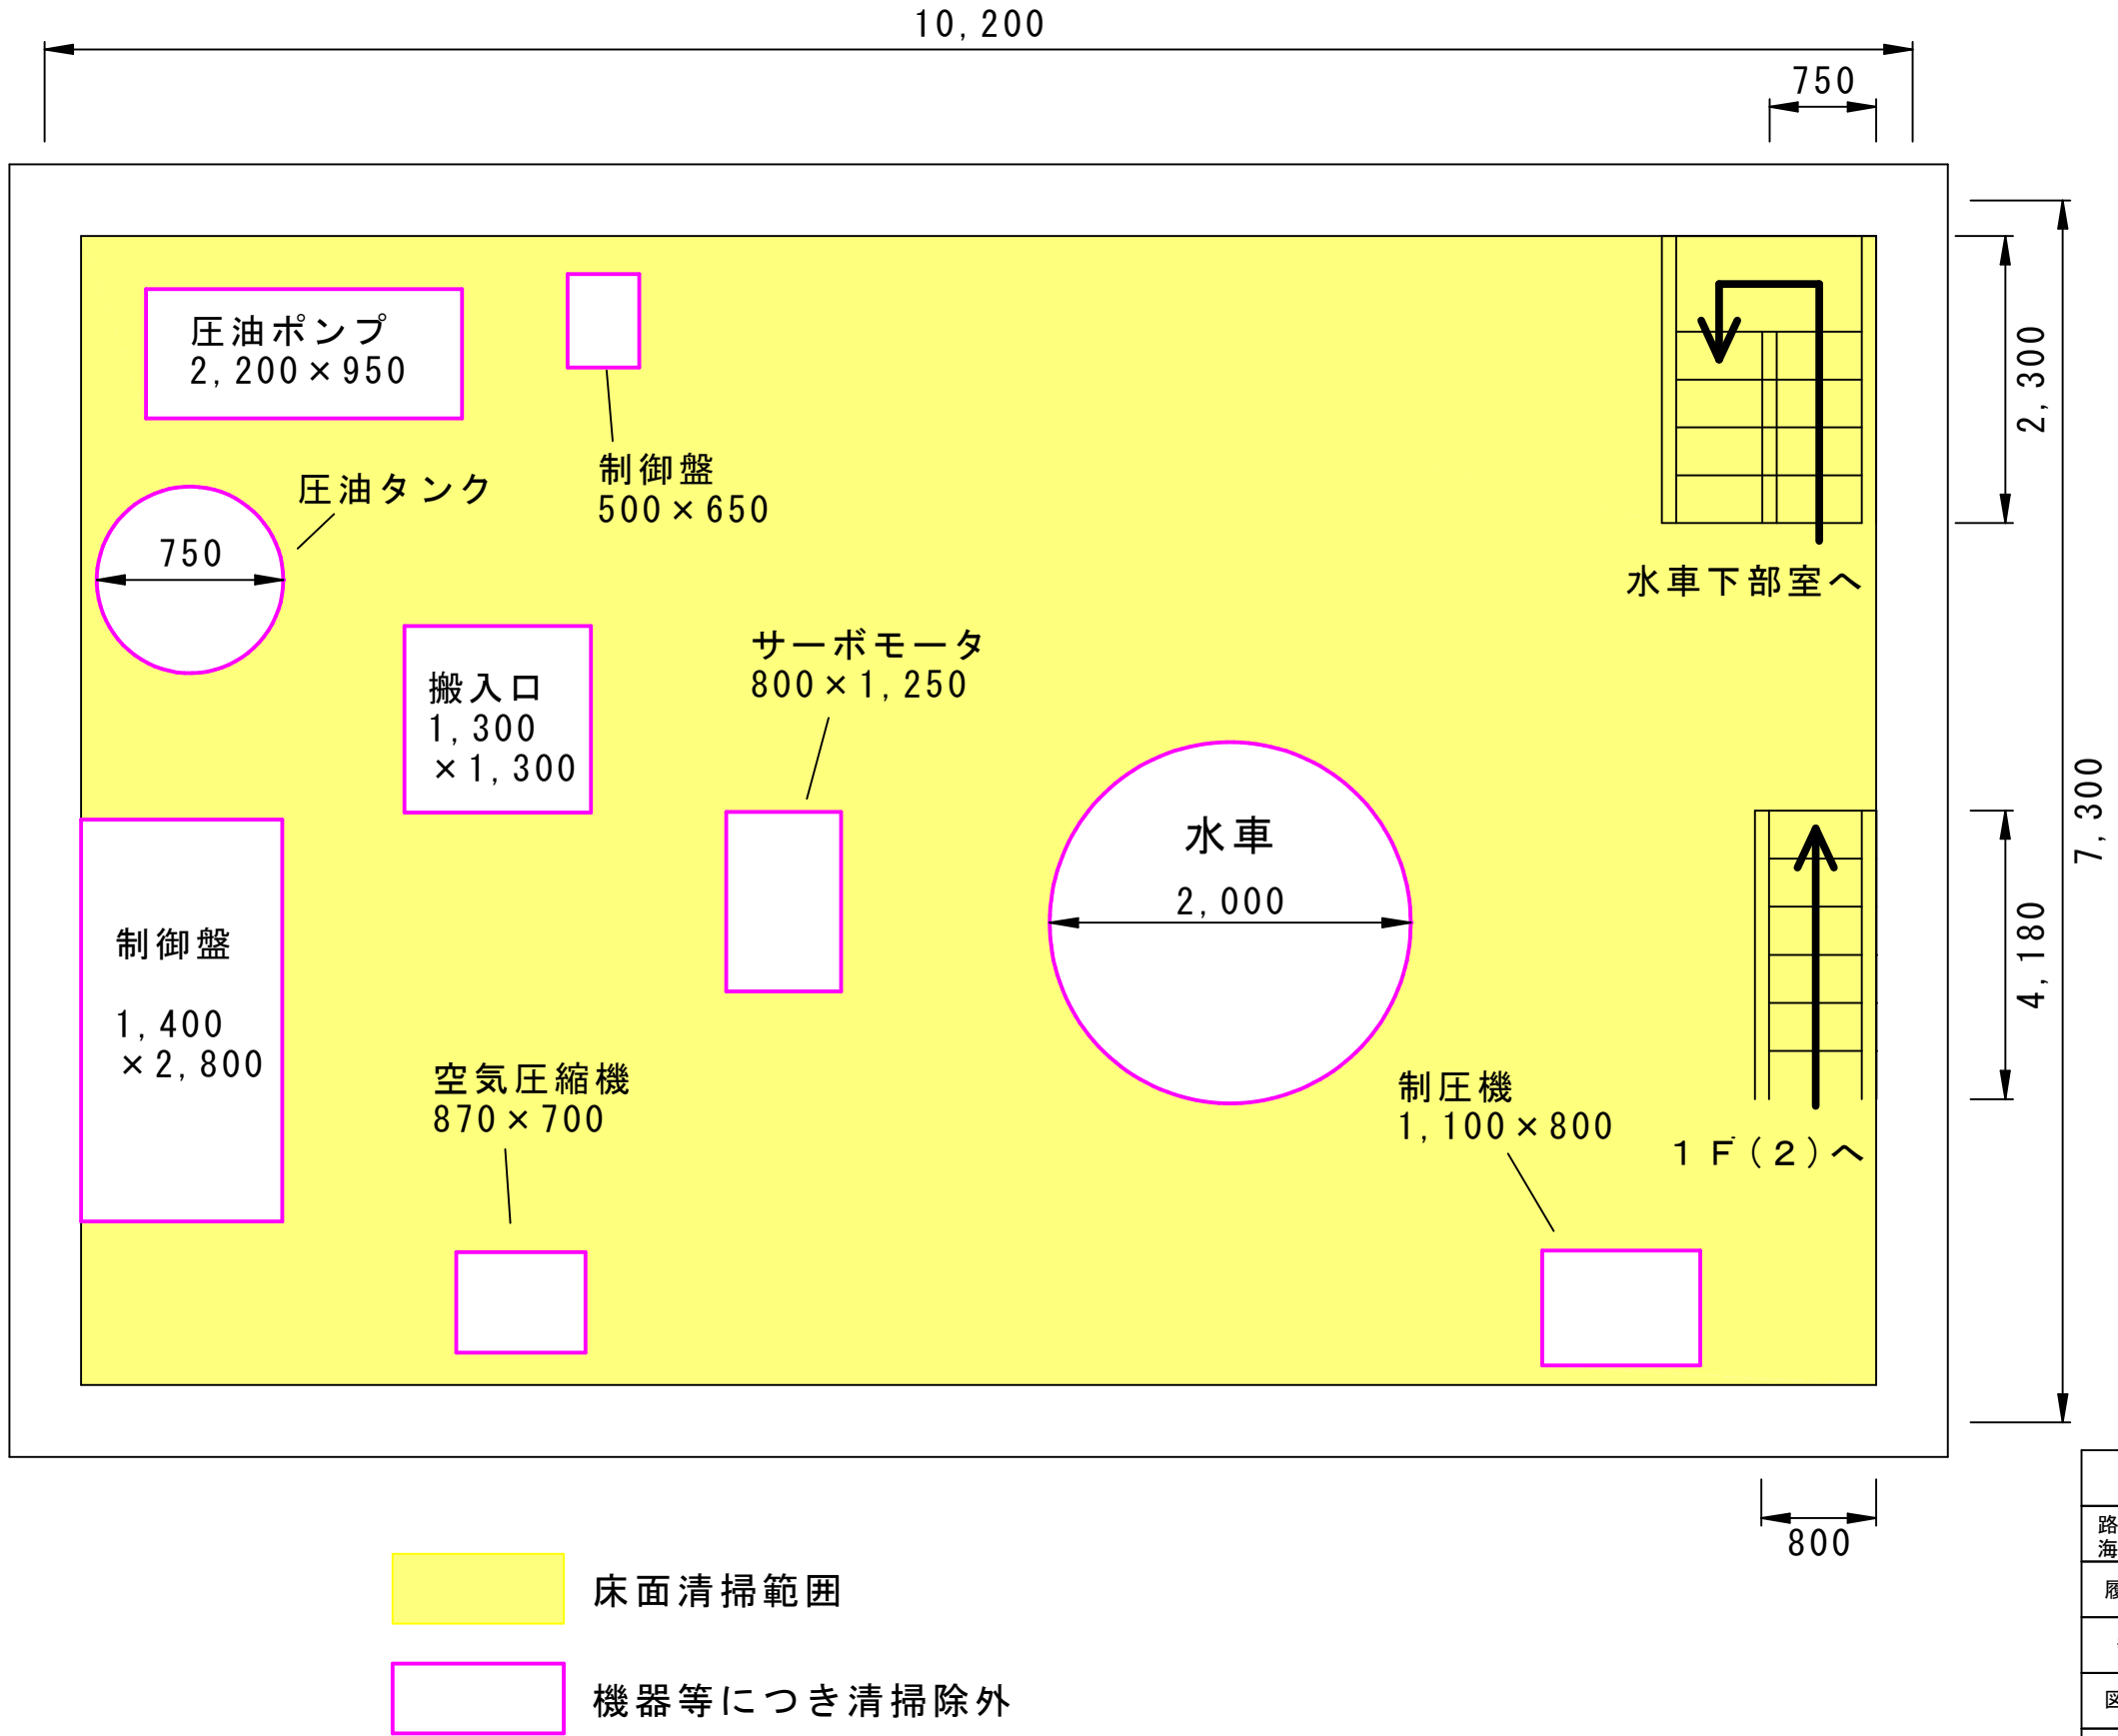

実施設計図

令和7年度		委託番号	07-D0-M2
路線・河川 海岸・港名	素波里発電所 ほか		
履行箇所	山本郡藤里町粕毛字 鹿瀬内沢国有林地内 ほか		
委託名	発電所清掃及び害虫駆除業務委託		
図面名称	八幡平発電所 平面図	図面 番号	25/27
照査		設計	
秋田県			

八幡平発電所 水車下部室

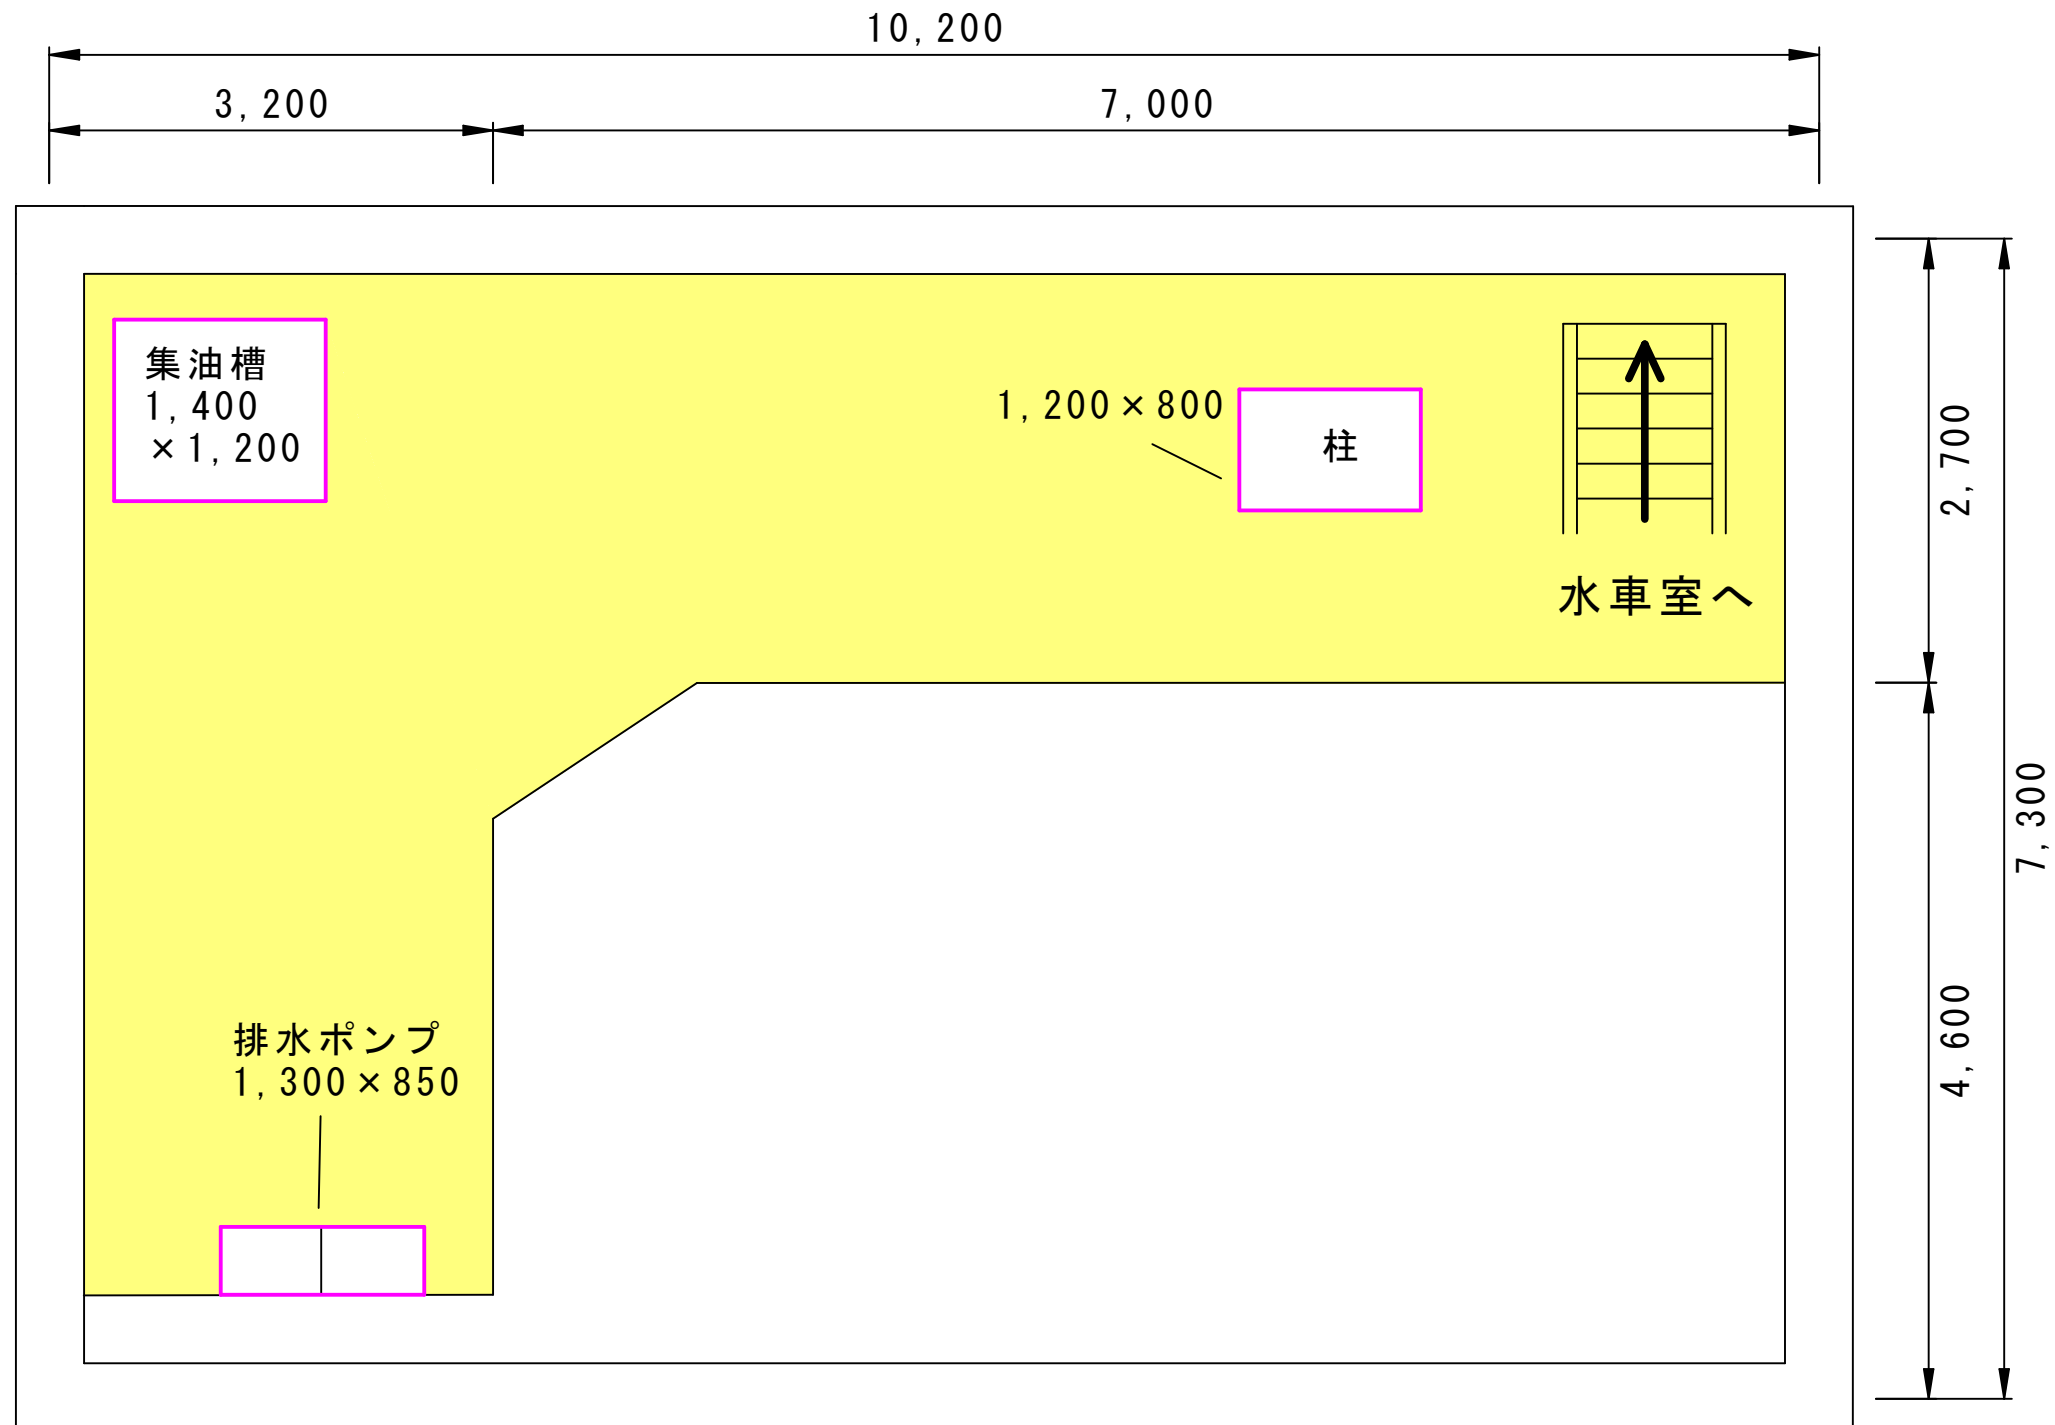

実施設計図

令和 7 年度		委託 番号		07-D0-M2	
路線・河川 海岸・港名		素波里発電所 ほか			
履行箇所		山本郡藤里町粕毛字 鹿瀬内沢国有林地内 ほか			
委託名		発電所清掃及び害虫駆除業務委託			
図面名称		八幡平発電所 平面図			図面 番号 26/27
照査		設計			
秋田県					


 床面清掃範囲

 機器等につき清掃除外

八幡平発電所 窓ガラス寸法


AW
1

1ヶ所

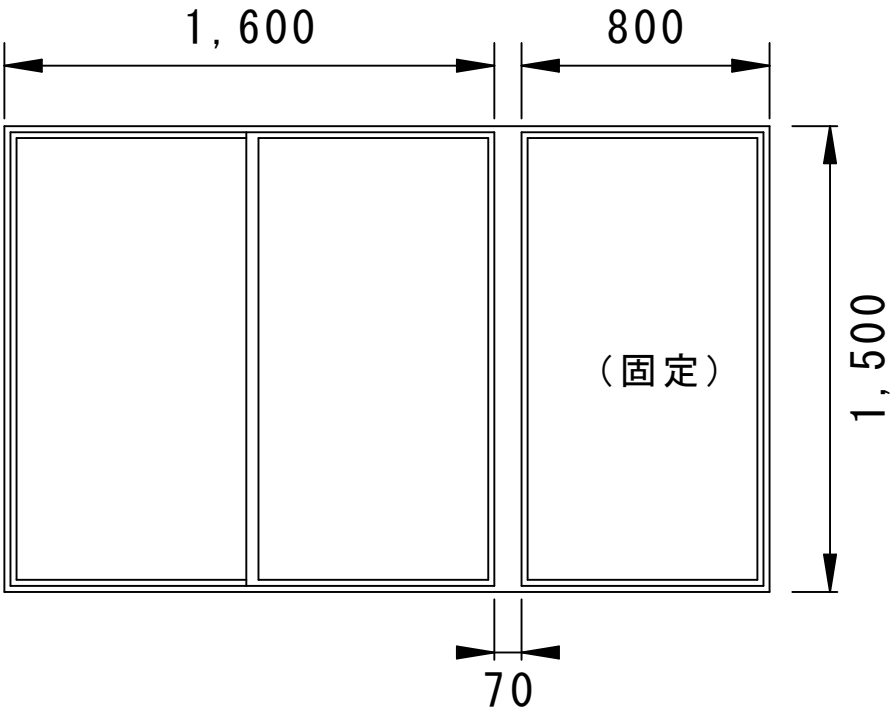


AW
2

3ヶ所

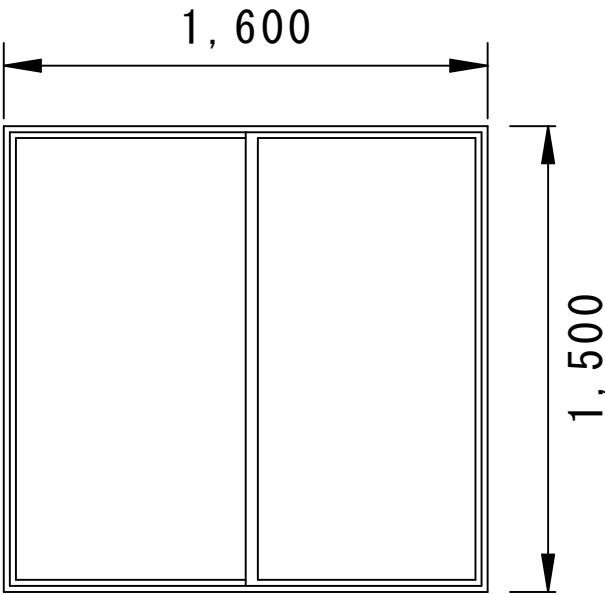


AW
3

2ヶ所

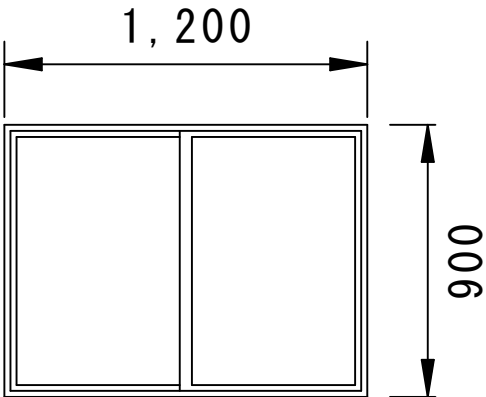

AW
4

1ヶ所

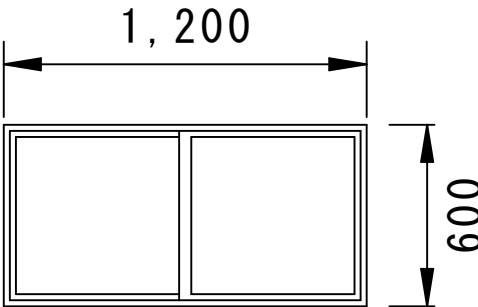

実施設計図

令和 7 年度		委託 番号	07-D0-M2
路線・河川 海岸・港名	素波里発電所 ほか		
履行箇所	山本郡藤里町粕毛字 鹿瀬内沢 国有林地内 ほか		
委託名	発電所清掃及び害虫駆除業務委託		
図面名称	八幡平発電所 窓寸法	図面 番号	27/27
照査		設計	
秋田県			