


# 旧秋田技術専門校跡地図面

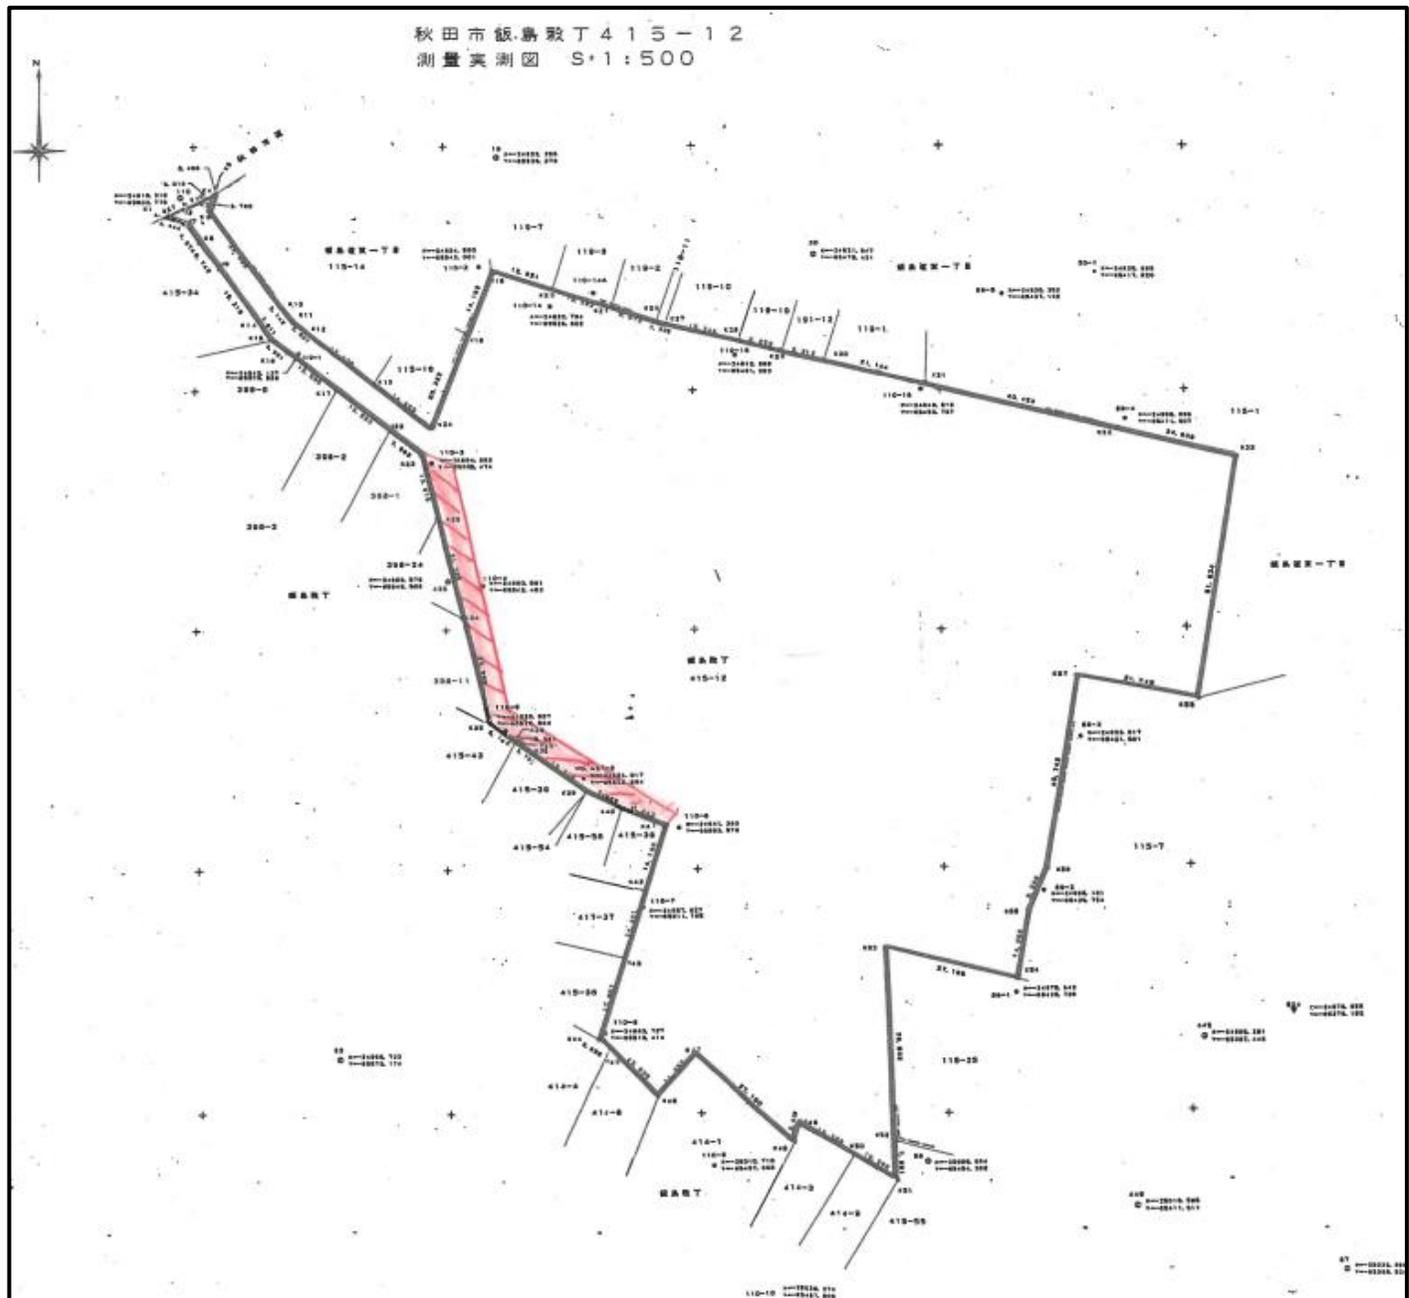

上記図面(面積18,050㎡)のうち

- ①除草
  - ・施工面積 10,000㎡(隣地境界の斜面部分を含む)
- ②伐木
  - ・施工面積 8,000㎡(隣地境界の斜面部分を除く)

※赤字で囲った箇所は隣地境界斜面部分