


「この地図は国土地理院長の承認を得て同院発行の二万五千分の一の地勢図を複製した物である。(承認番号)平成17 総使、第9-237号」

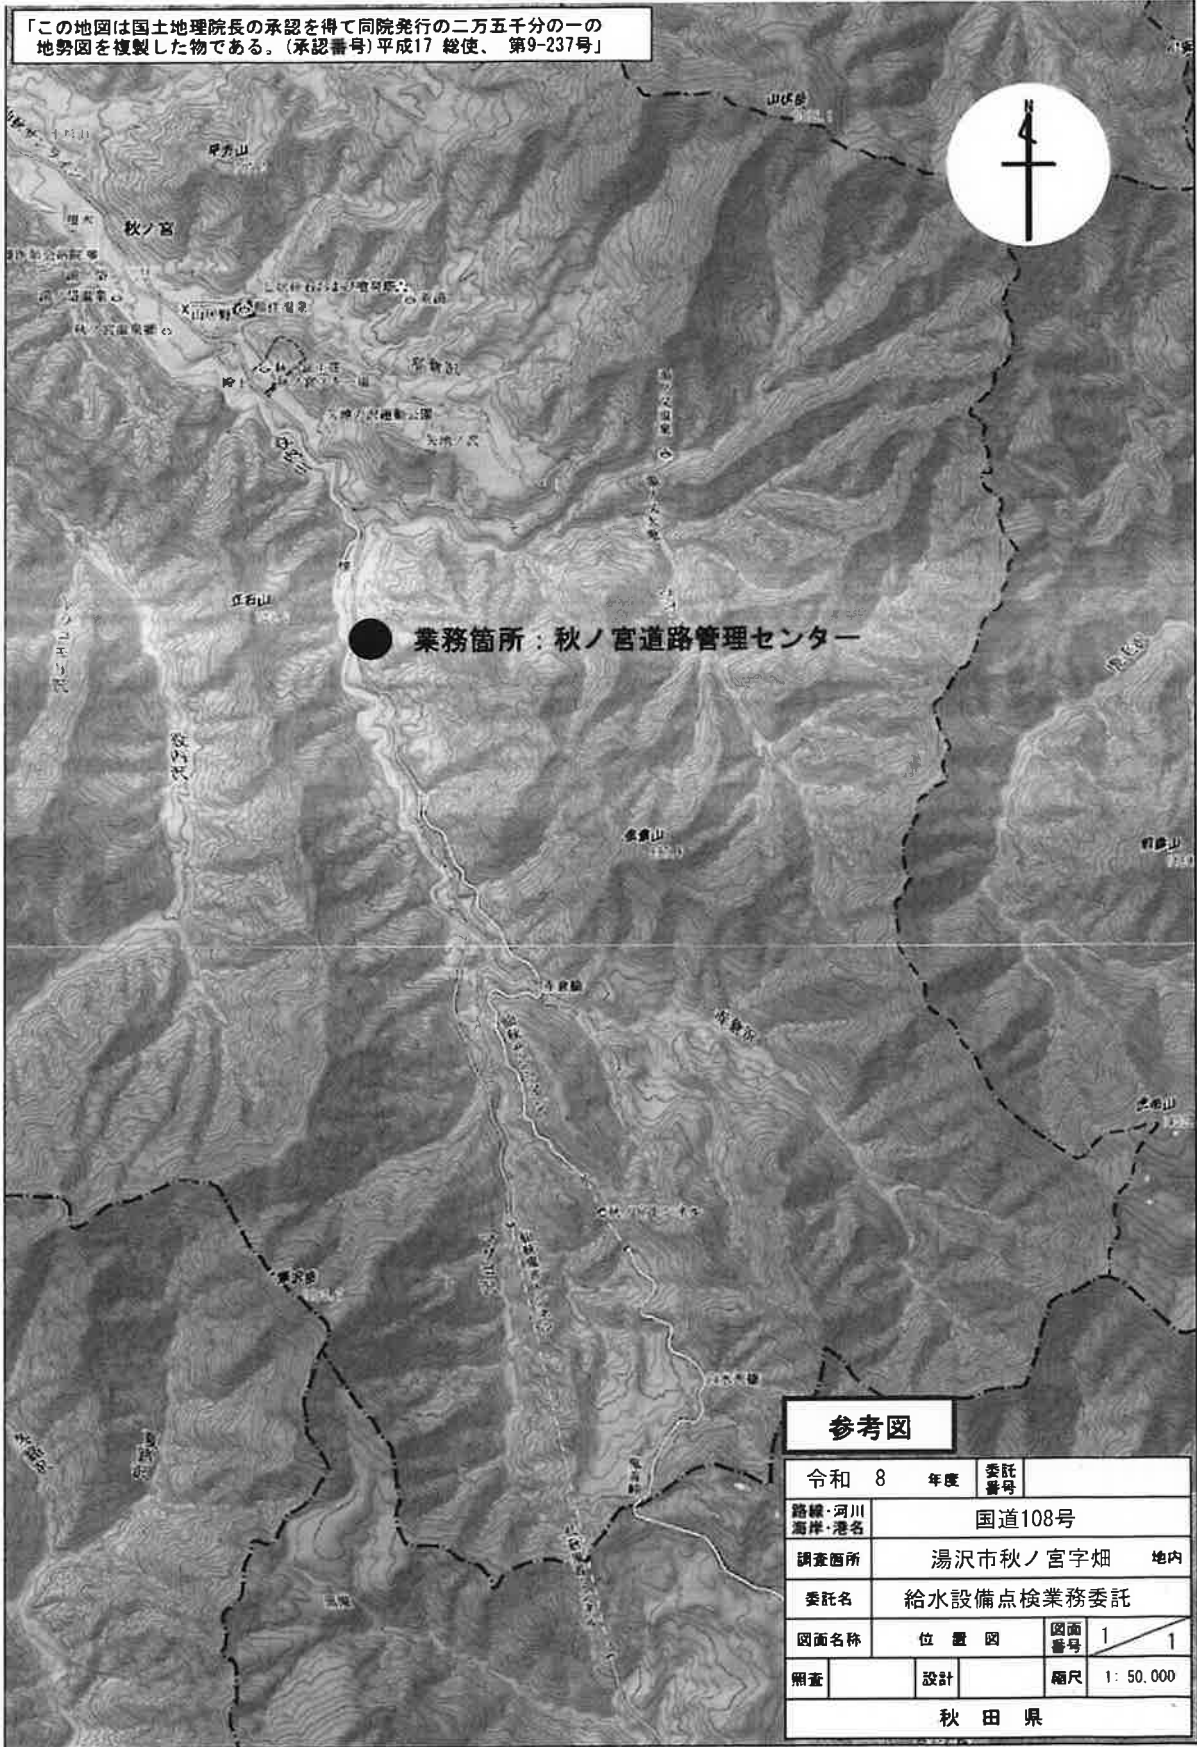

● 業務箇所：秋ノ宮道路管理センター


参考図

令和 8	年度	委託番号	
路線・河川 海岸・港名	国道108号		
調査箇所	湯沢市秋ノ宮字畑 地内		
委託名	給水設備点検業務委託		
図面名称	位置図	図面番号	1 / 1
調査	設計	縮尺	1 : 50,000
秋 田 県			

設計書

部長	次長	課長	班長	検算	設計		
令和8年度 県単鬼首道路管理事業 給水設備点検業務委託 として起工する。							
<p>起工理由</p> <p>業務名 給水設備点検業務委託</p> <p>路線名 国道108号</p> <p>業務場所 湯沢市秋ノ宮字畑 地内</p> <p>履行期間 自 令和8年 月 日 至 令和8年 月 30日 日間</p> <p style="text-align: center;">給水設備点検業務委託 実施設計書</p> <p style="text-align: right;">此委託費 円 (精算見込額 円)</p>							
<p>業務概要</p> <p>秋ノ宮道路管理センター内</p> <p>給水設備点検 式 1.0</p>							

秋ノ宮道路管理センター施設平面図

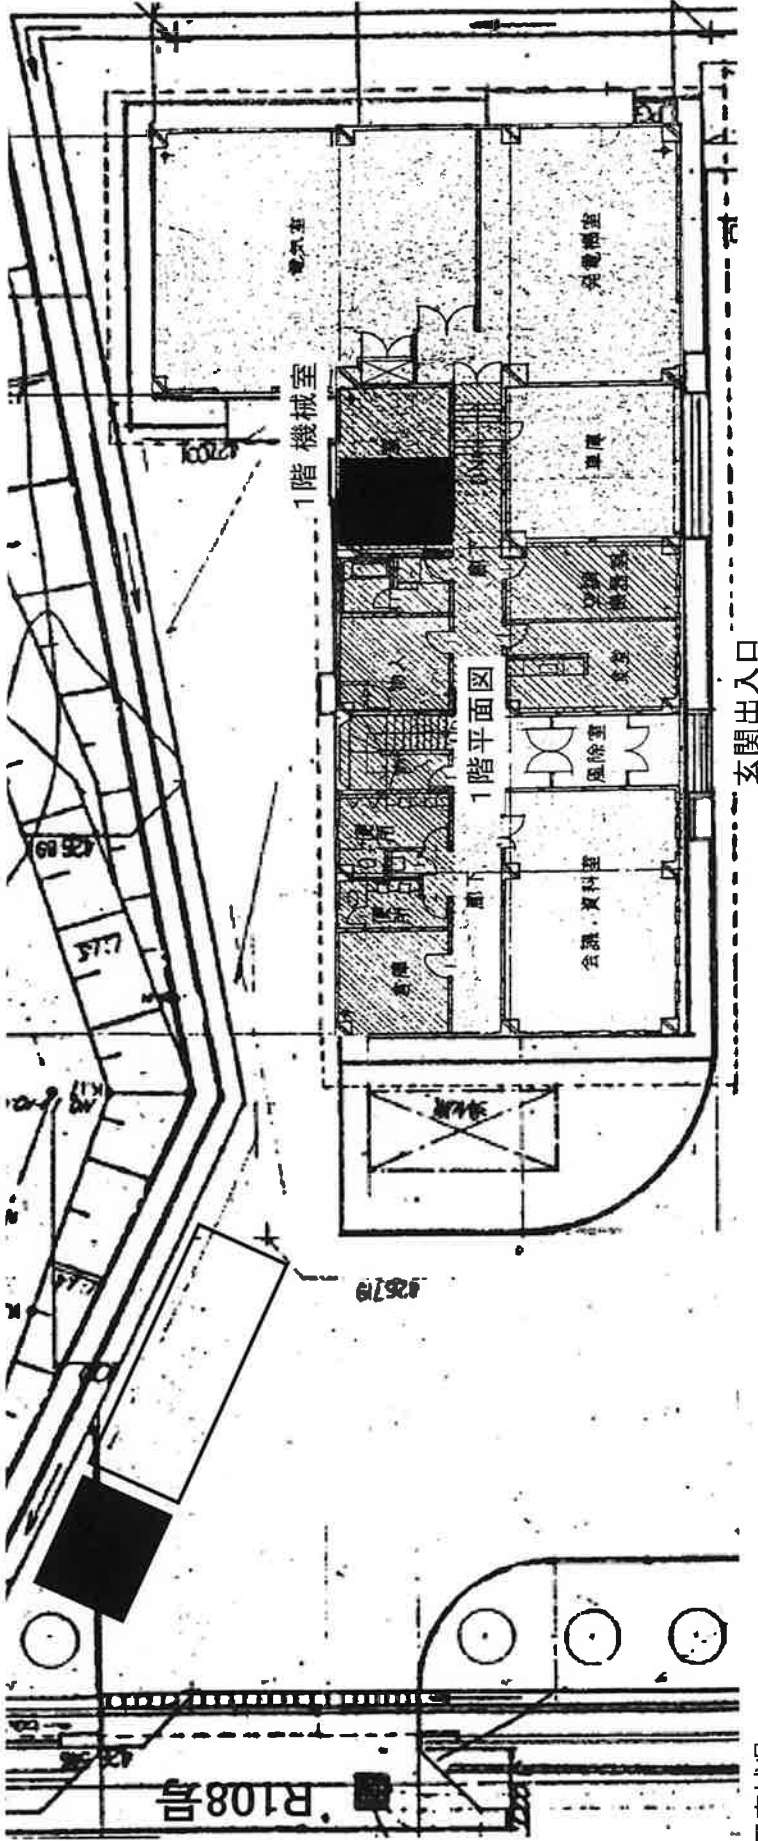

至R13号

至宮城県
大崎市

秋ノ宮道路管理センター
給水設備点検業務 数量内訳表

番号	設備名称	規格・容量	業務内容	数量
①	屋内受水槽設備	4.5m3 2槽1基	清掃、点検	1回
②	屋外受水槽設備	9.0m3 2槽1基	清掃、点検	1回

実施設計図

年度	令和8年度
路線名	国道108号
位置	湯沢市秋ノ宮字畑 (秋ノ宮道路管理センター)
業務名	給水設備点検業務委託
図面名	施設平面図
図面番号	1/2
秋 田 県	

