


大館発電事務所 1F

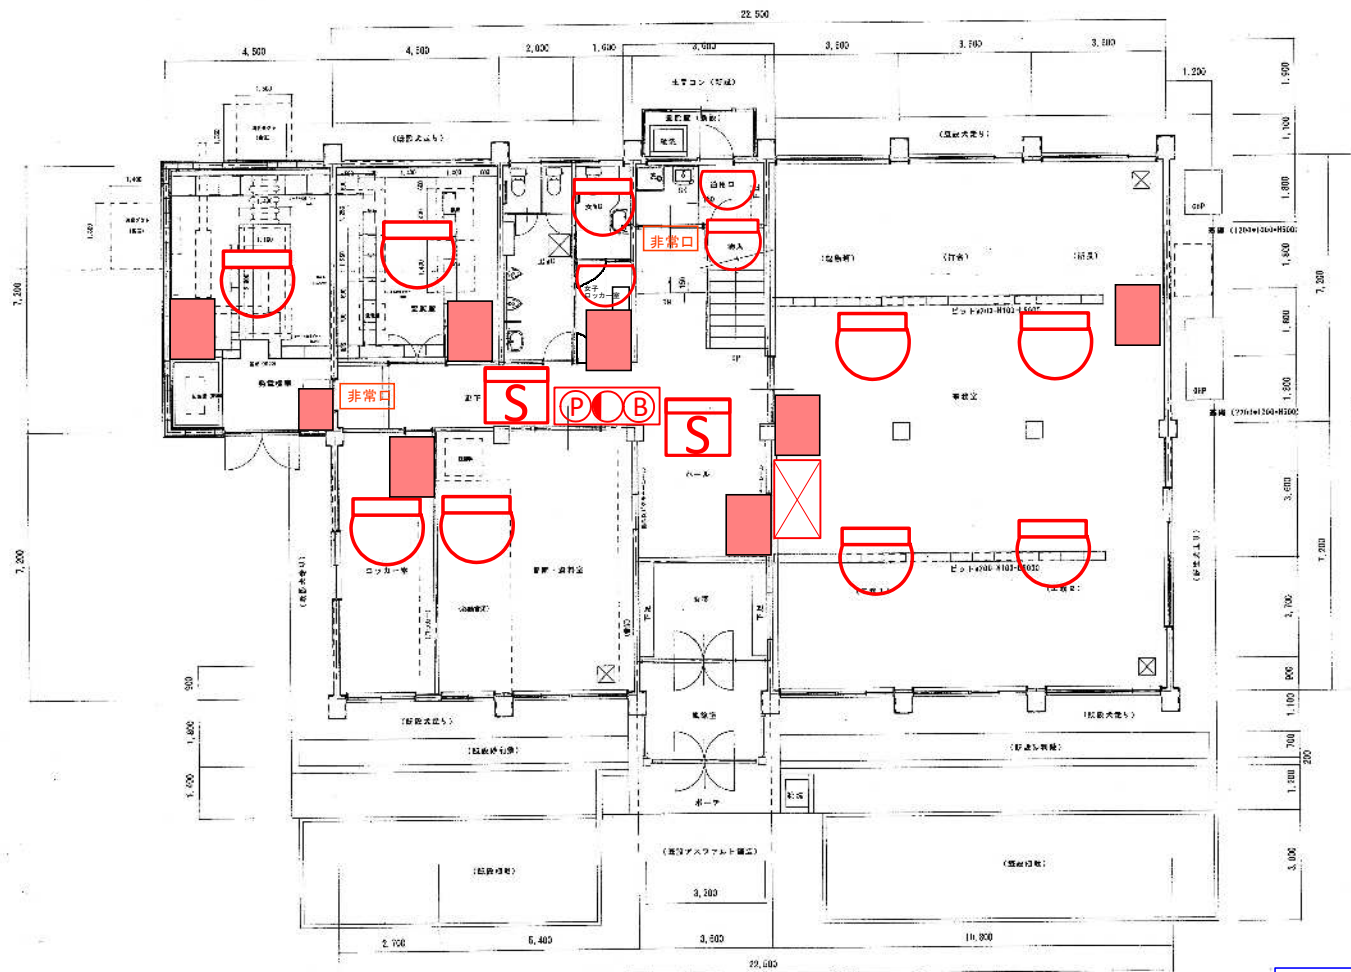

計圖 1 階平面図 S=1:100



…差動式スポット型熱感知器



...煙感知器



…定温式スポット型熱感知器



…火災受信機



…誘導標識



…発信機、表示灯、音響装置




…蓄圧式消火器(10型)

設計図面

令和7年度	委託番号	07-DO-A5	
業務名	大館発電事務所 消防設備点検業務委託		
履行場所	大館発電事務所		
図面名称	1階消防設備配置図		
尺度		番号	1/33
秋田県 大館発電事務所			

大館発電事務所 2F

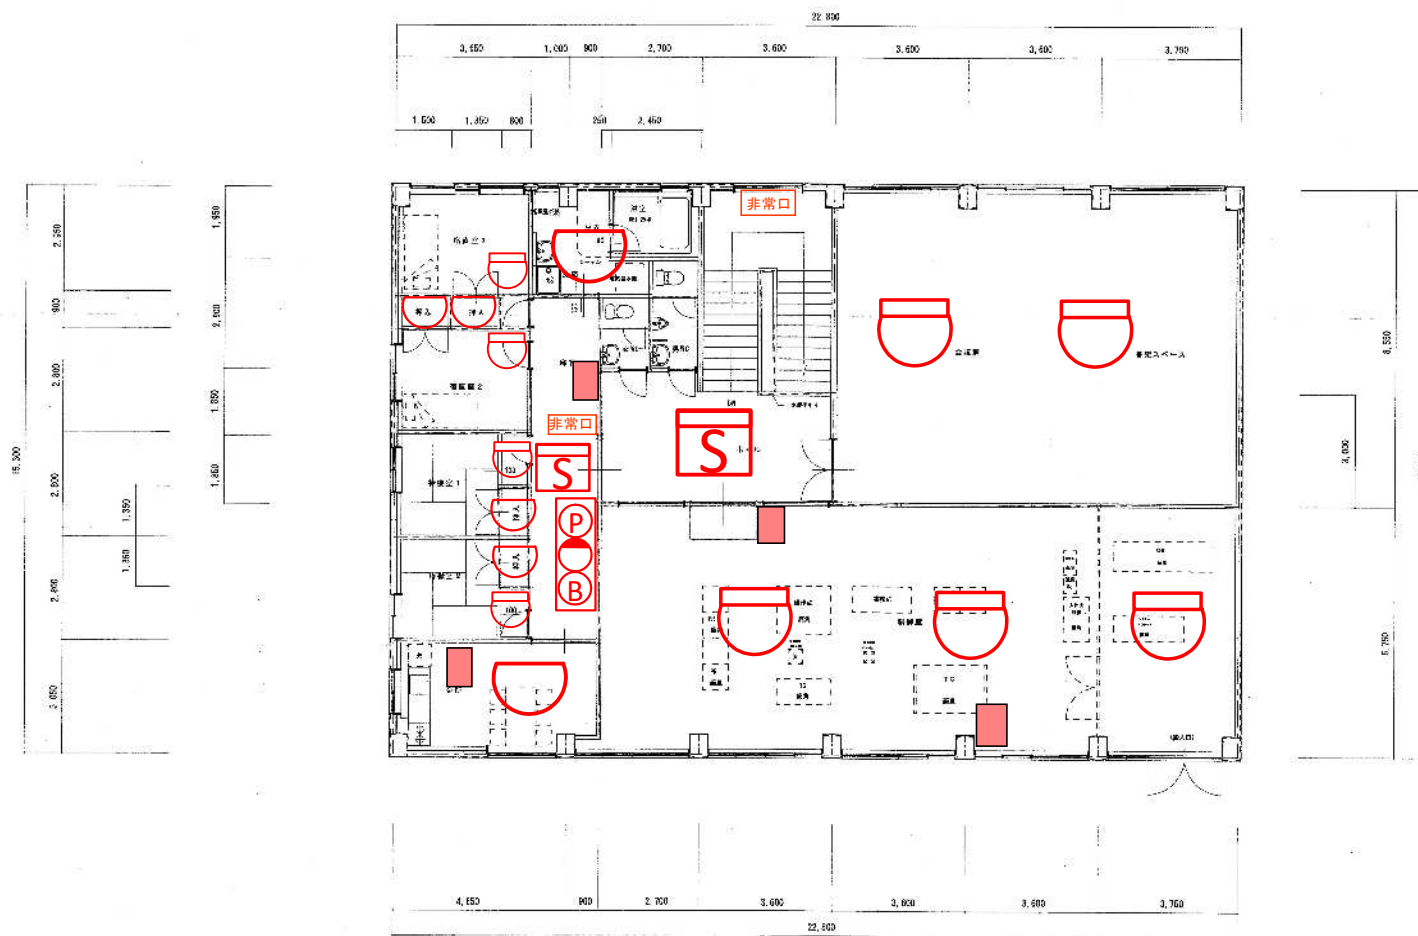

計画2階平面図 S=1:100



…差動式スポット型熱感知器



…定温式スポット型熱感知器



…発信機、表示灯、音響装置



…煙感知器




…蓄圧式消火器(10型)

設計図面

令和7年度	委託番号	07-DO-A5
業務名	大館発電事務所 消防設備点検業務委託	
履行場所	大館発電事務所	
図面名称	2階消防設備配置図	
尺度	番号	2/33
秋田県 大館発電事務所		

素波里発電所 1 F

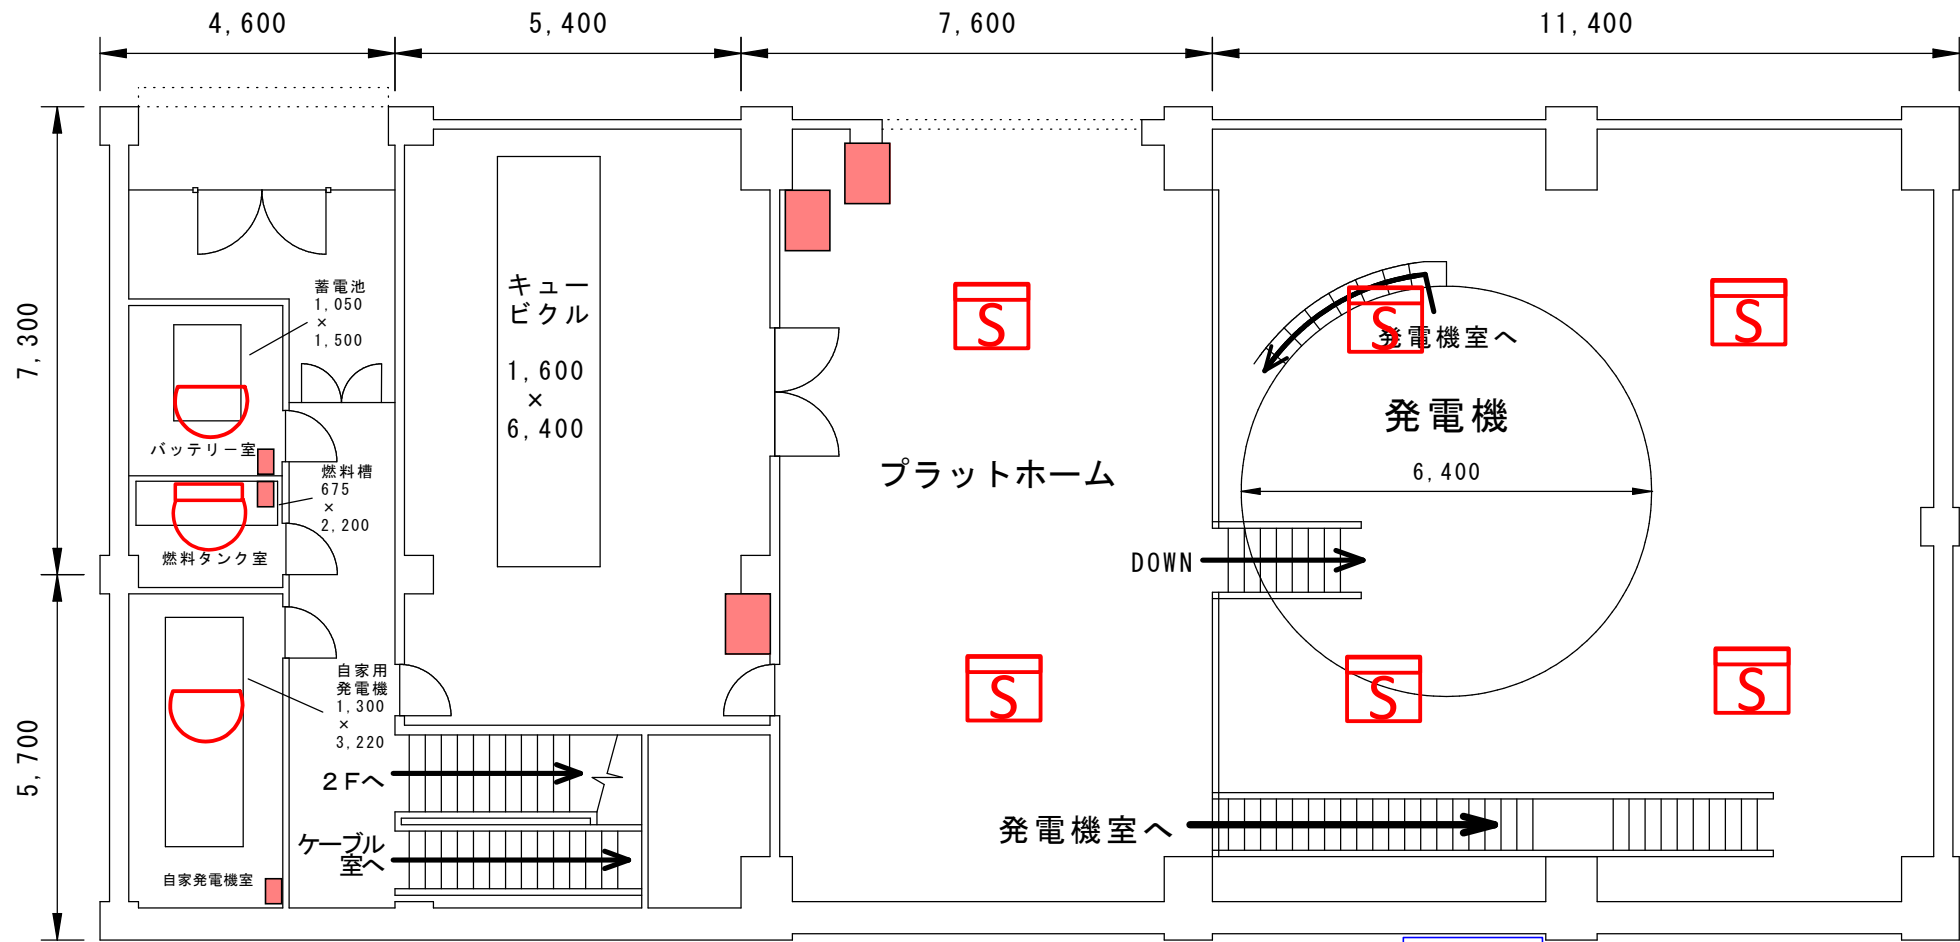


- 蓄圧式消火器(10型) 定温式スポット型熱感知器
差動式スポット型熱感知器
煙感知器

設計図面

令和7年度	委託番号	07-DO-A5
業務名	大館発電事務所 消防設備点検業務委託	
履行場所	素波里発電所	
図面名称	1階消防設備配置図	
尺度	番号	3/33
秋田県 大館発電事務所		

素波里発電所 2 F

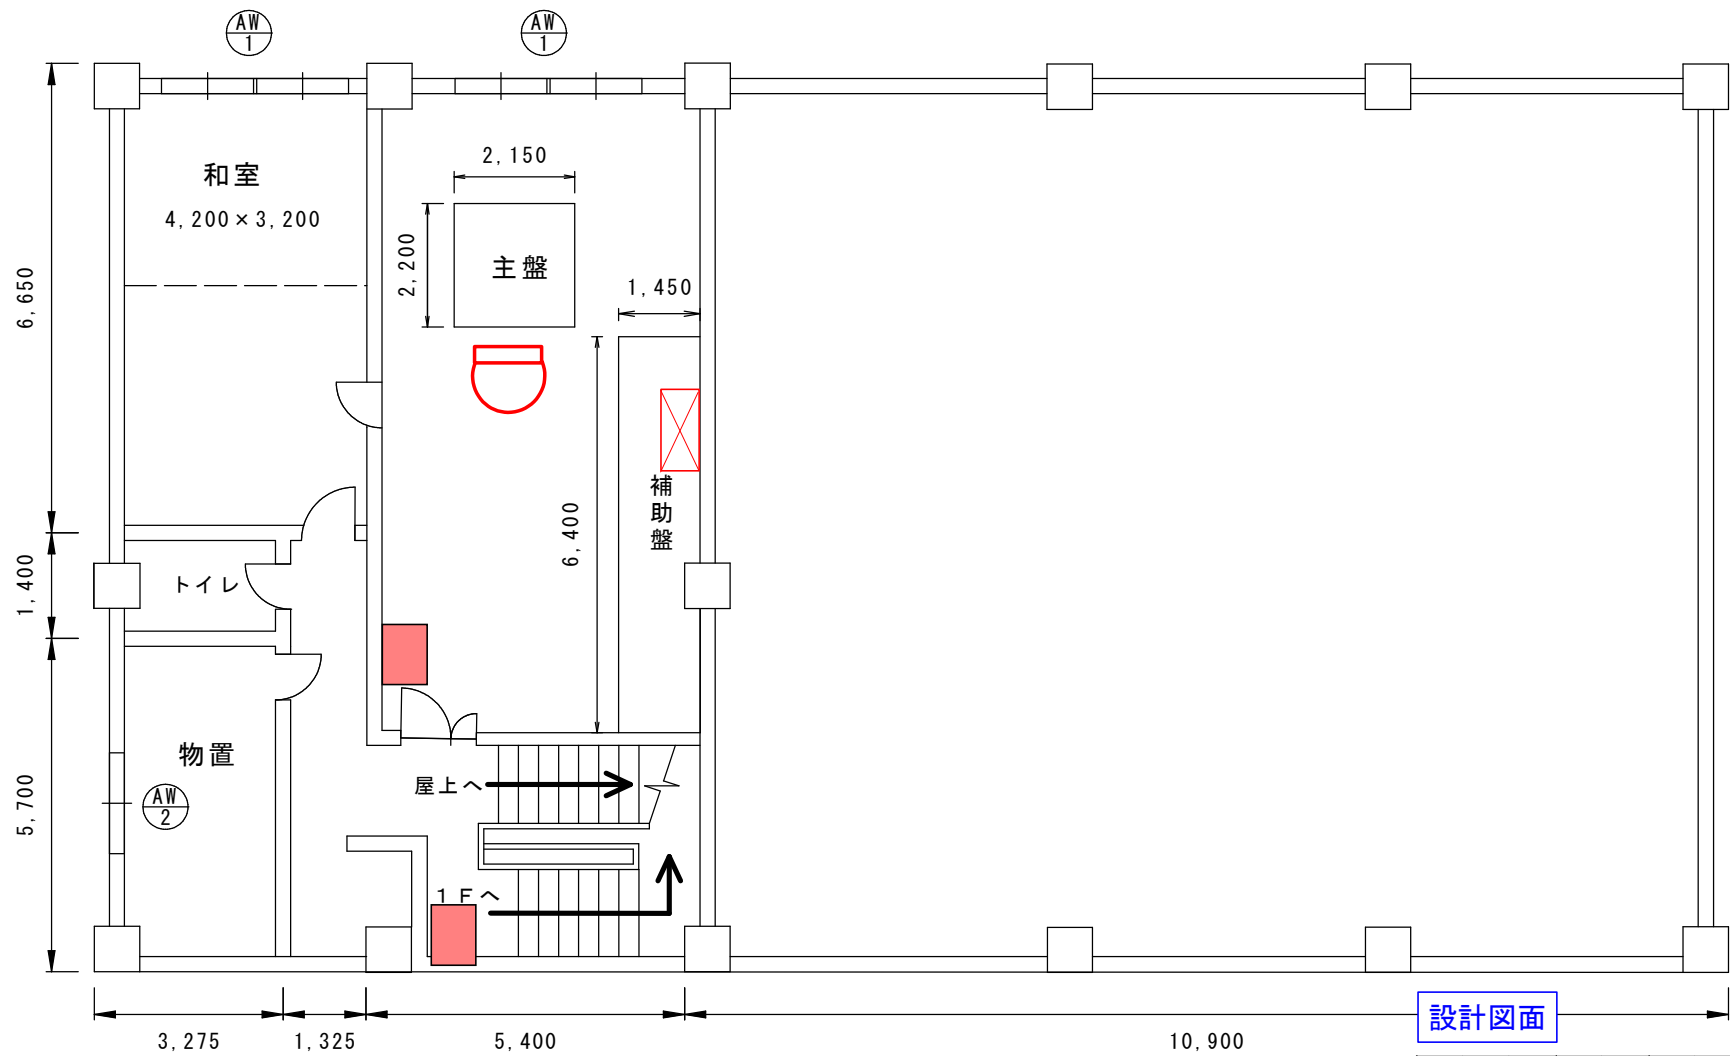

…蓄圧式消火器(10型)


…火災受信機

…差動式スポット型熱感知器

設計図面

令和7年度	委託番号	07-DO-A5
業務名	大館発電事務所 消防設備点検業務委託	
履行場所	素波里発電所	
図面名称	2階消防設備配置図	
尺度	番号	4/33
秋田県 大館発電事務所		

素波里発電所 ケーブル室

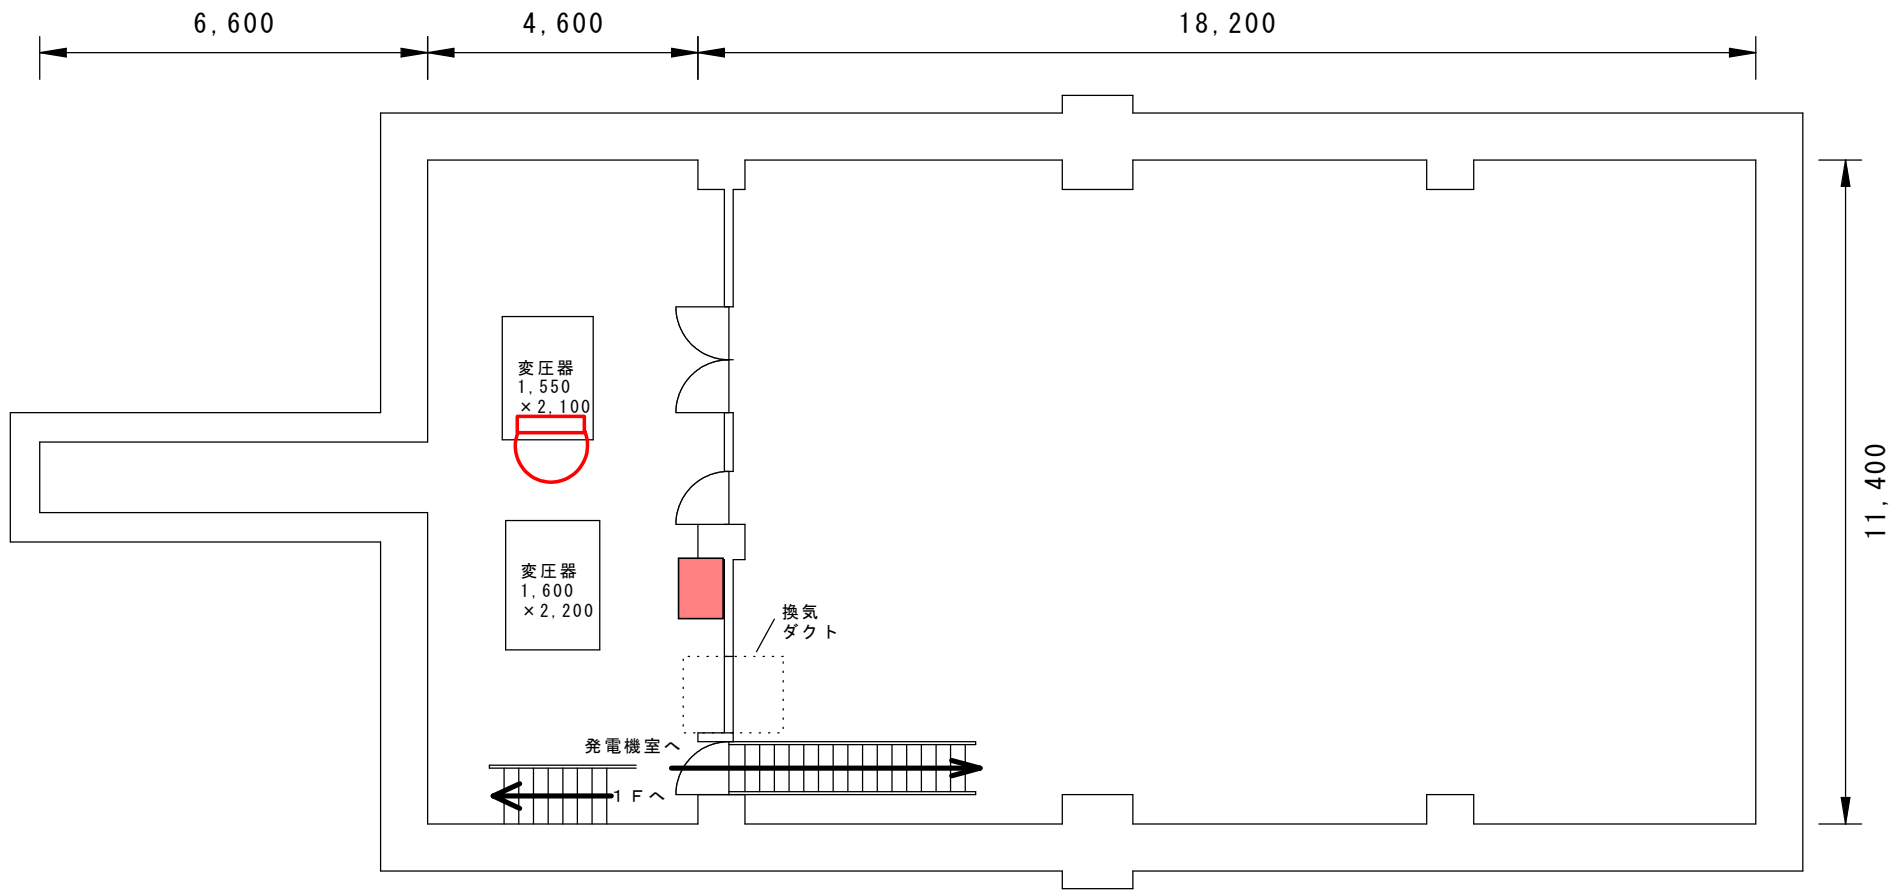


-  ...差動式スポット型熱感知器
-  ...蓄圧式消火器(10型)

設計図面

令和7年度	委託番号	07-DO-A5	
業務名	大館発電事務所 消防設備点検業務委託		
履行場所	素波里発電所		
図面名称	ケーブル室消防設備配置図		
尺度		番号	5/33
秋田県 大館発電事務所			


素波里発電所 発電機室

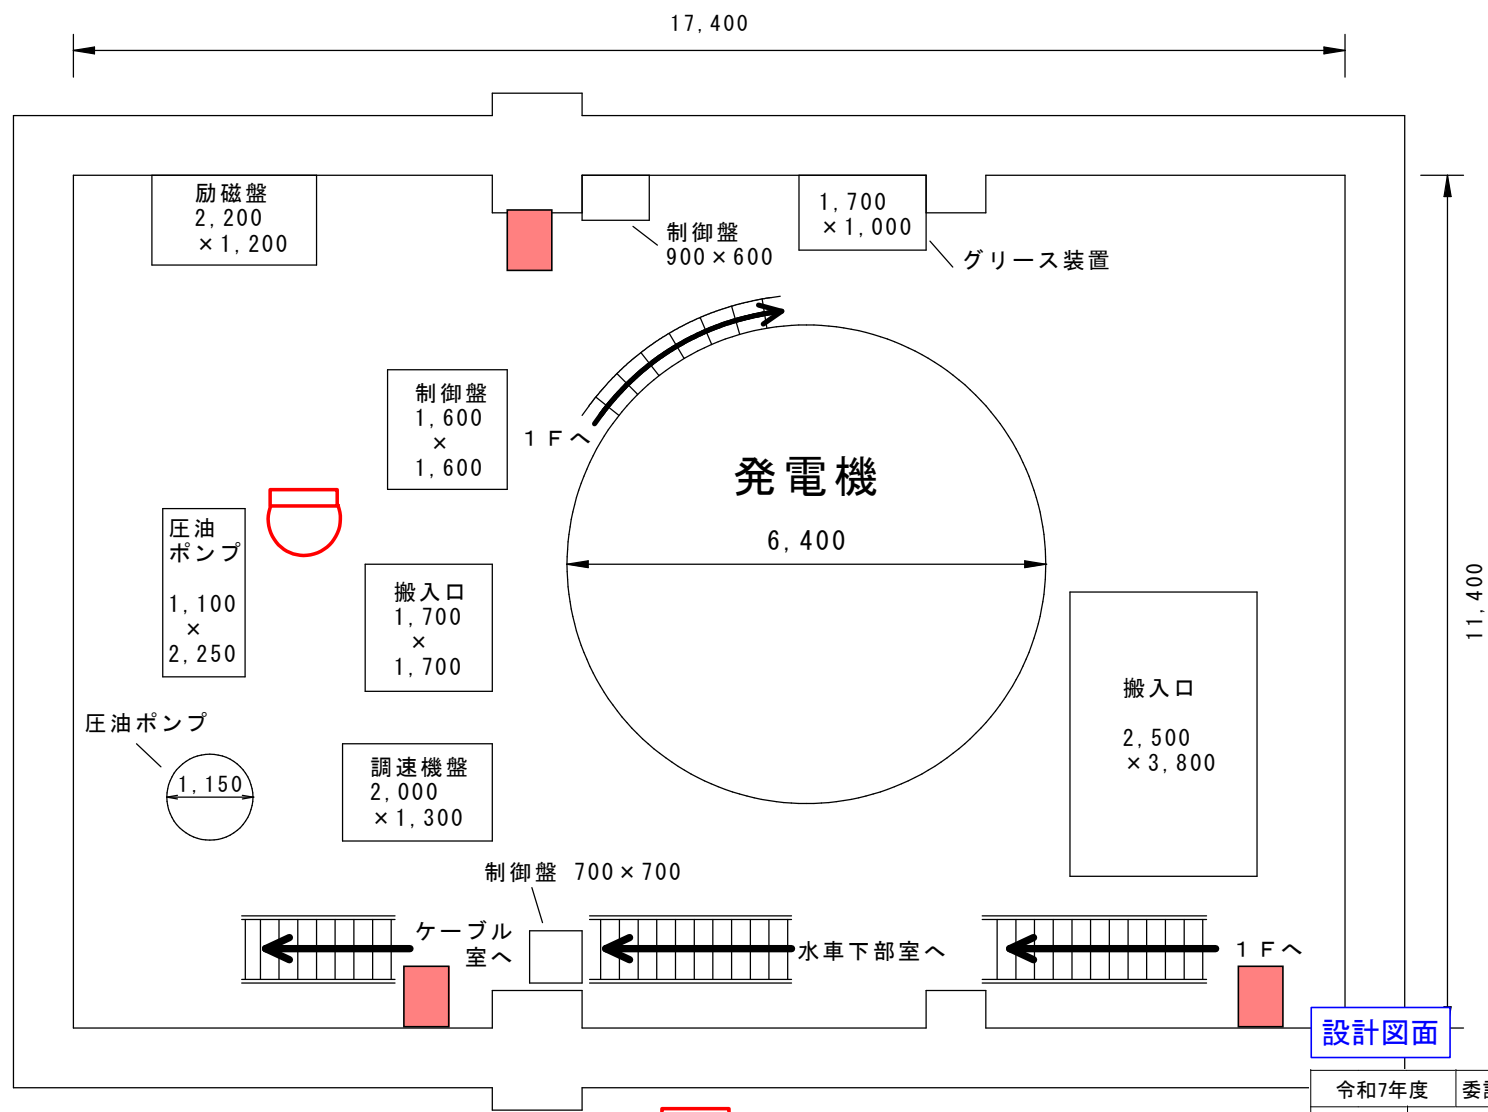

-  …差動式スポット型熱感知器
-  …蓄圧式消火器(10型)

令和7年度	委託番号	07-DO-A5
業務名	大館発電事務所 消防設備点検業務委託	
履行場所	素波里発電所	
図面名称	発電機室消防設備配置図	
尺度	番号	6/33
秋田県 大館発電事務所		

素波里発電所 水車下部室

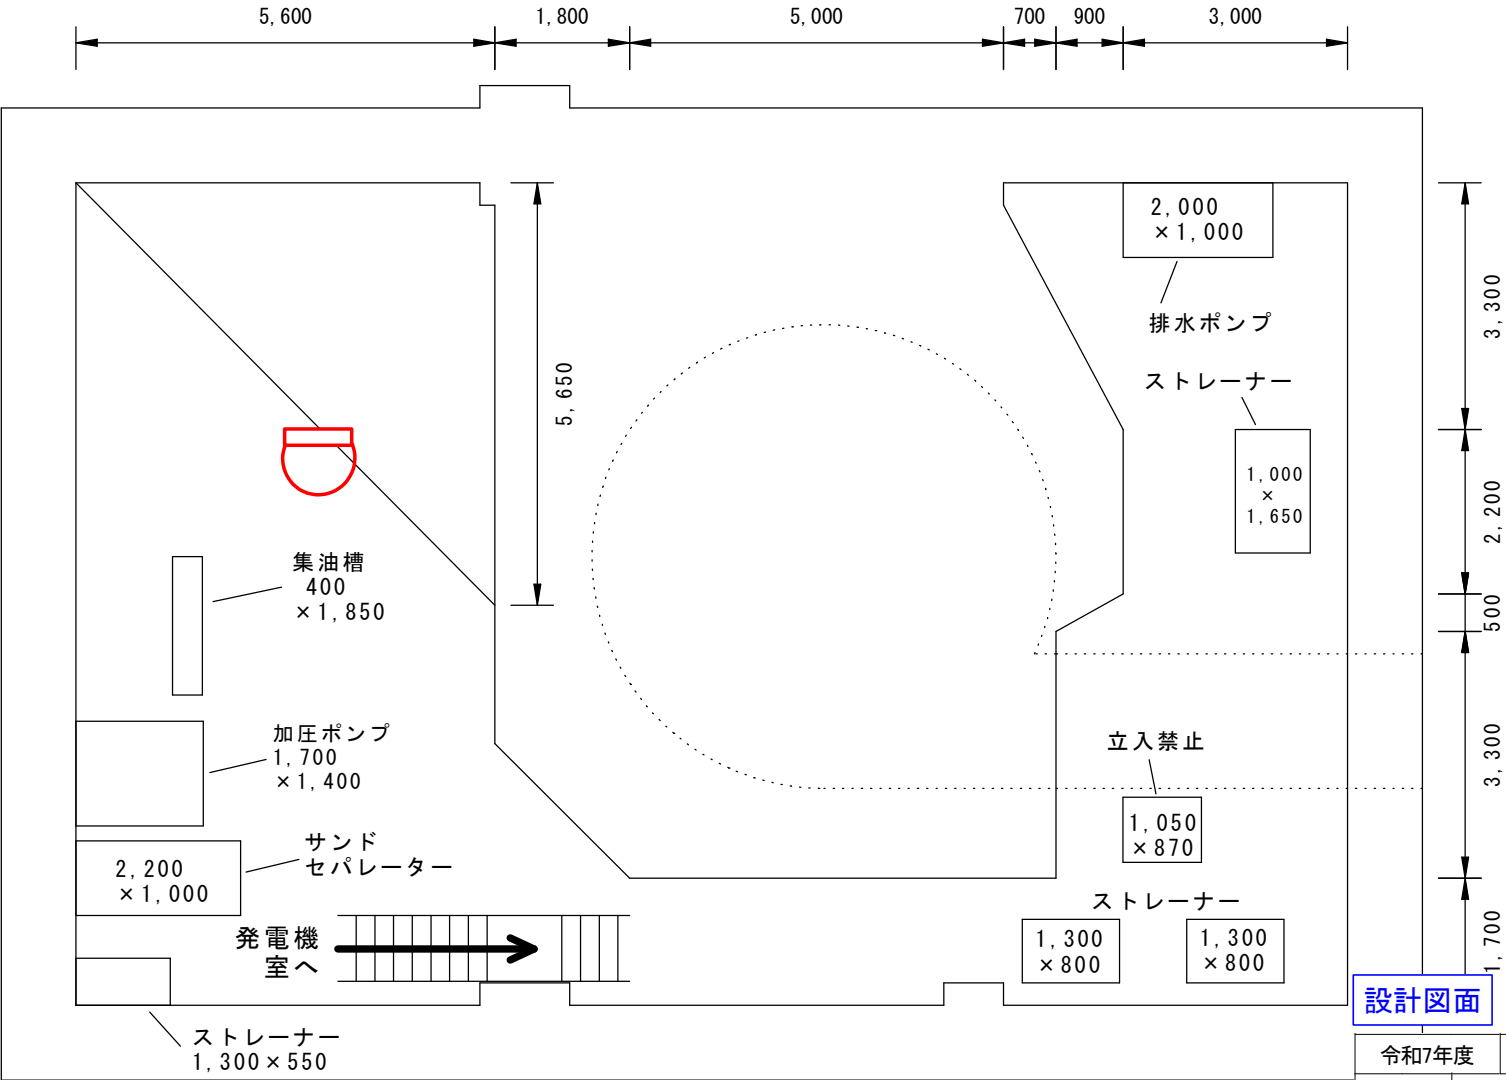


設計図面

…差動式スポット型熱感知器


令和7年度	委託番号	07-DO-A5
業務名	大館発電事務所 消防設備点検業務委託	
履行場所	素波里発電所	
図面名称	水車下部室消防設備配置図	
尺度	番号	7/33
秋田県 大館発電事務所		

早口発電所 1F

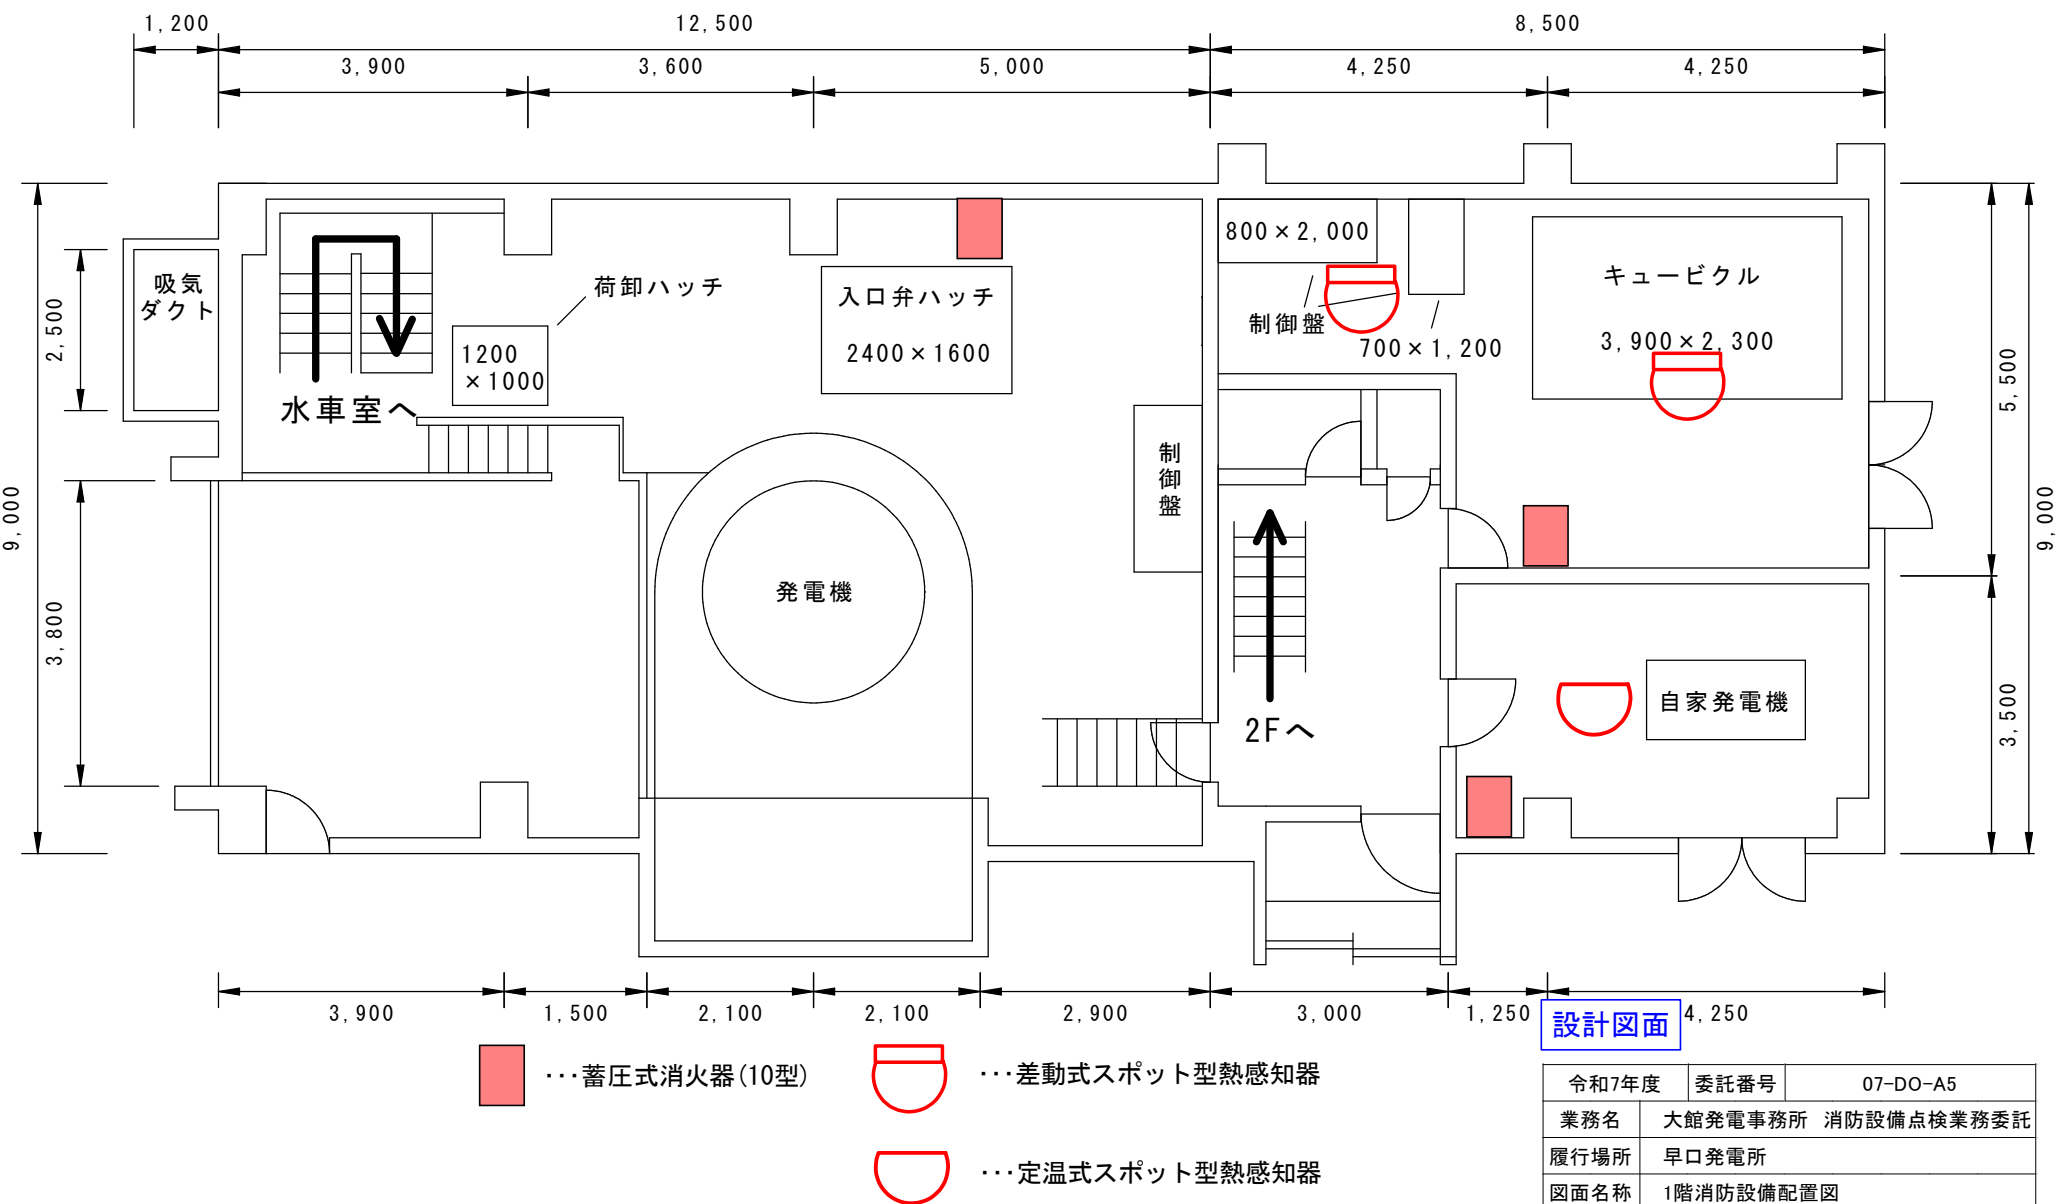

令和7年度	委託番号	07-DO-A5
業務名	大館発電事務所 消防設備点検業務委託	
履行場所	早口発電所	
図面名称	1階消防設備配置図	
尺度	番号	8/33
秋田県 大館発電事務所		

早口発電所 2 F

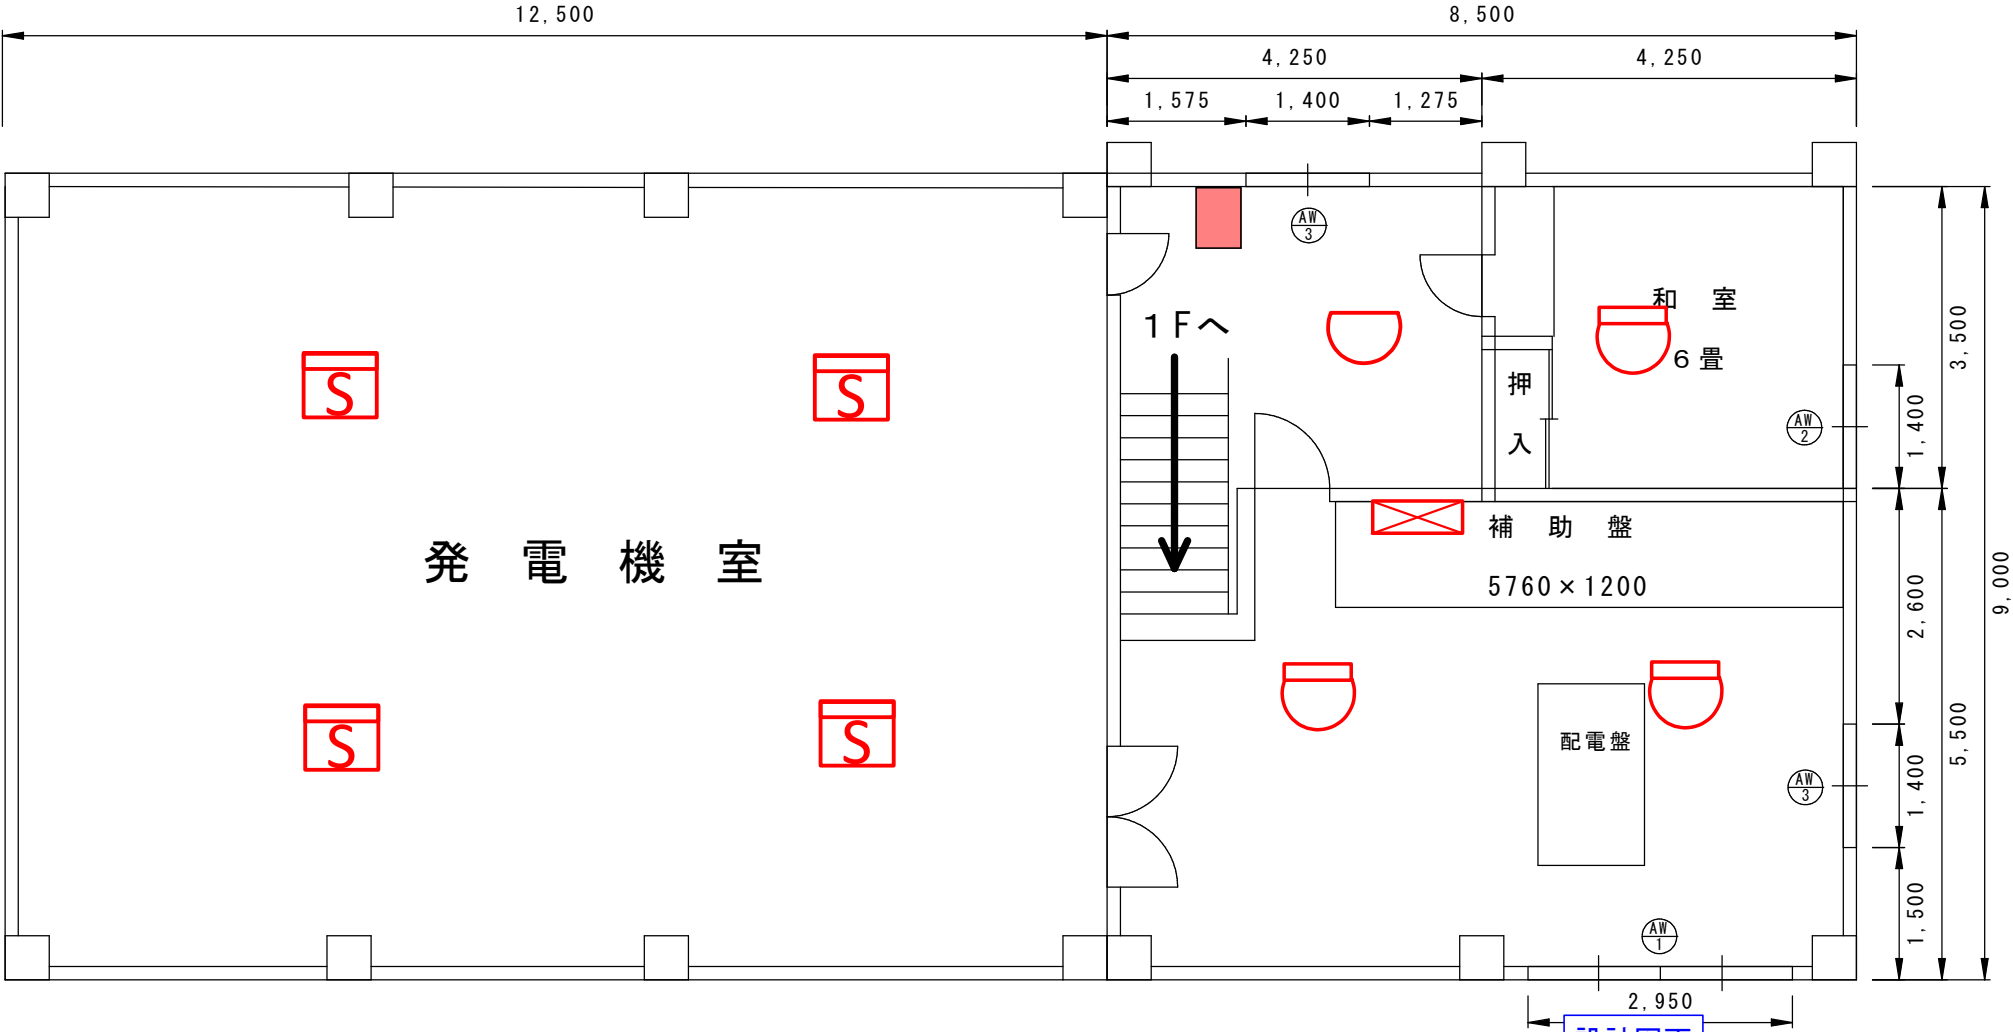


-  …蓄圧式消火器(10型)
-  …差動式スポット型熱感知器
-  …煙感知器
-  …定温式スポット型熱感知器
-  …火災受信機

設計図面

令和7年度	委託番号	07-DO-A5
業務名	大館発電事務所 消防設備点検業務委託	
履行場所	早口発電所	
図面名称	2階消防設備配置図	
尺度	番号	9/33
秋田県 大館発電事務所		


早口発電所 水車室

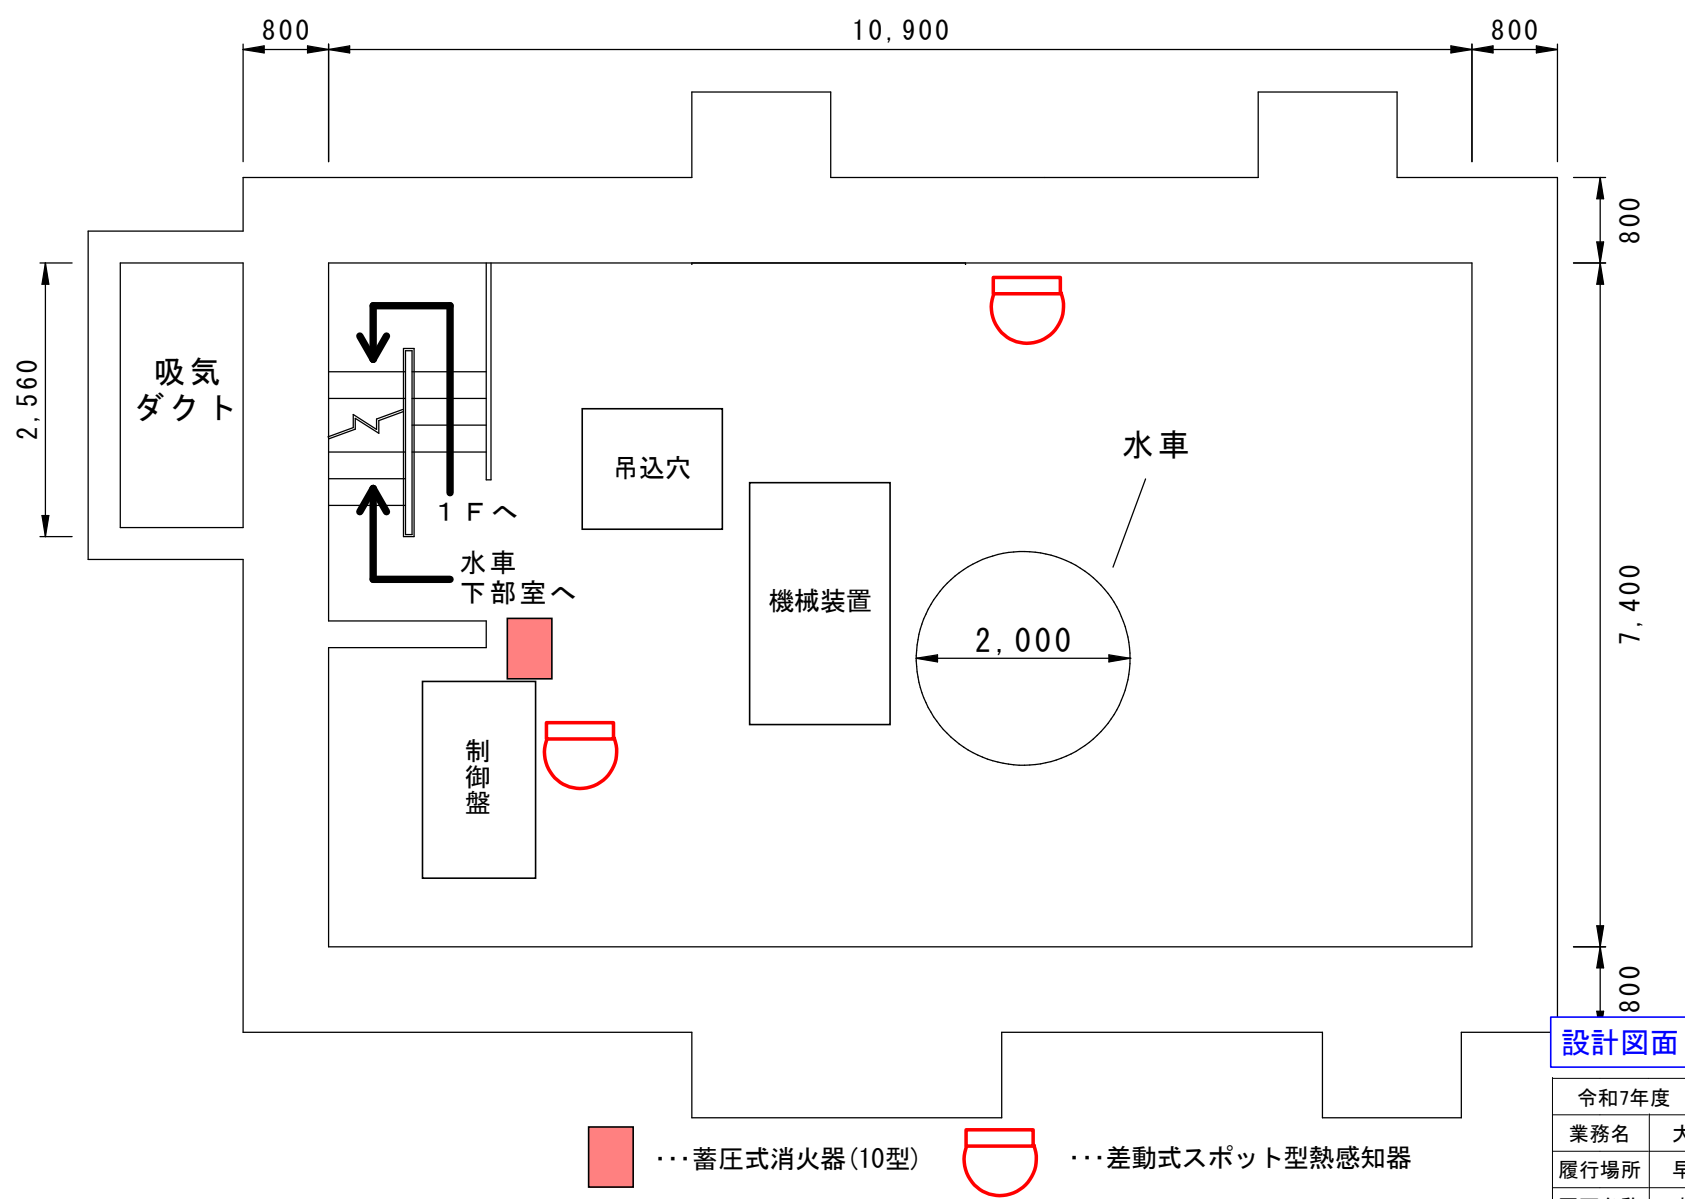

設計図面

令和7年度	委託番号	07-DO-A5	
業務名	大館発電事務所 消防設備点検業務委託		
履行場所	早口発電所		
図面名称	水車室消防設備配置図		
尺度		番号	10/33
秋田県 大館発電事務所			


早口発電所 水車下部室

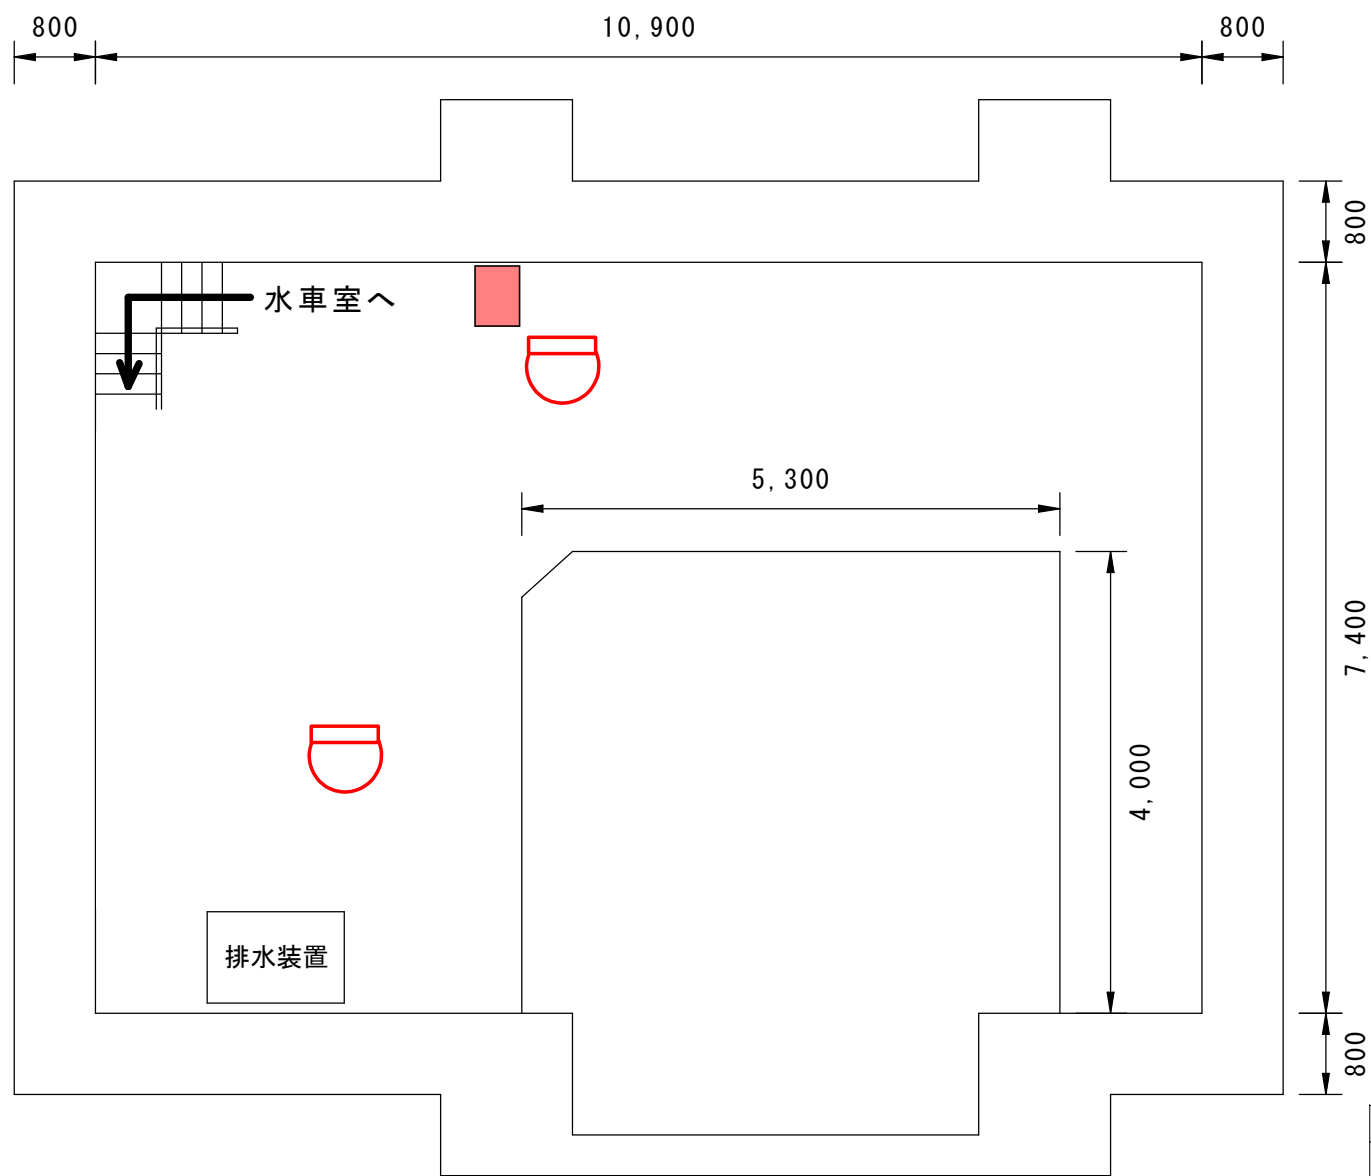

 …蓄圧式消火器(10型)  …差動式スポット型熱感知器

設計図面

令和7年度	委託番号	07-DO-A5
業務名	大館発電事務所 消防設備点検業務委託	
履行場所	早口発電所	
図面名称	水車下部室消防設備配置図	
尺度	番号	11/33
秋田県 大館発電事務所		

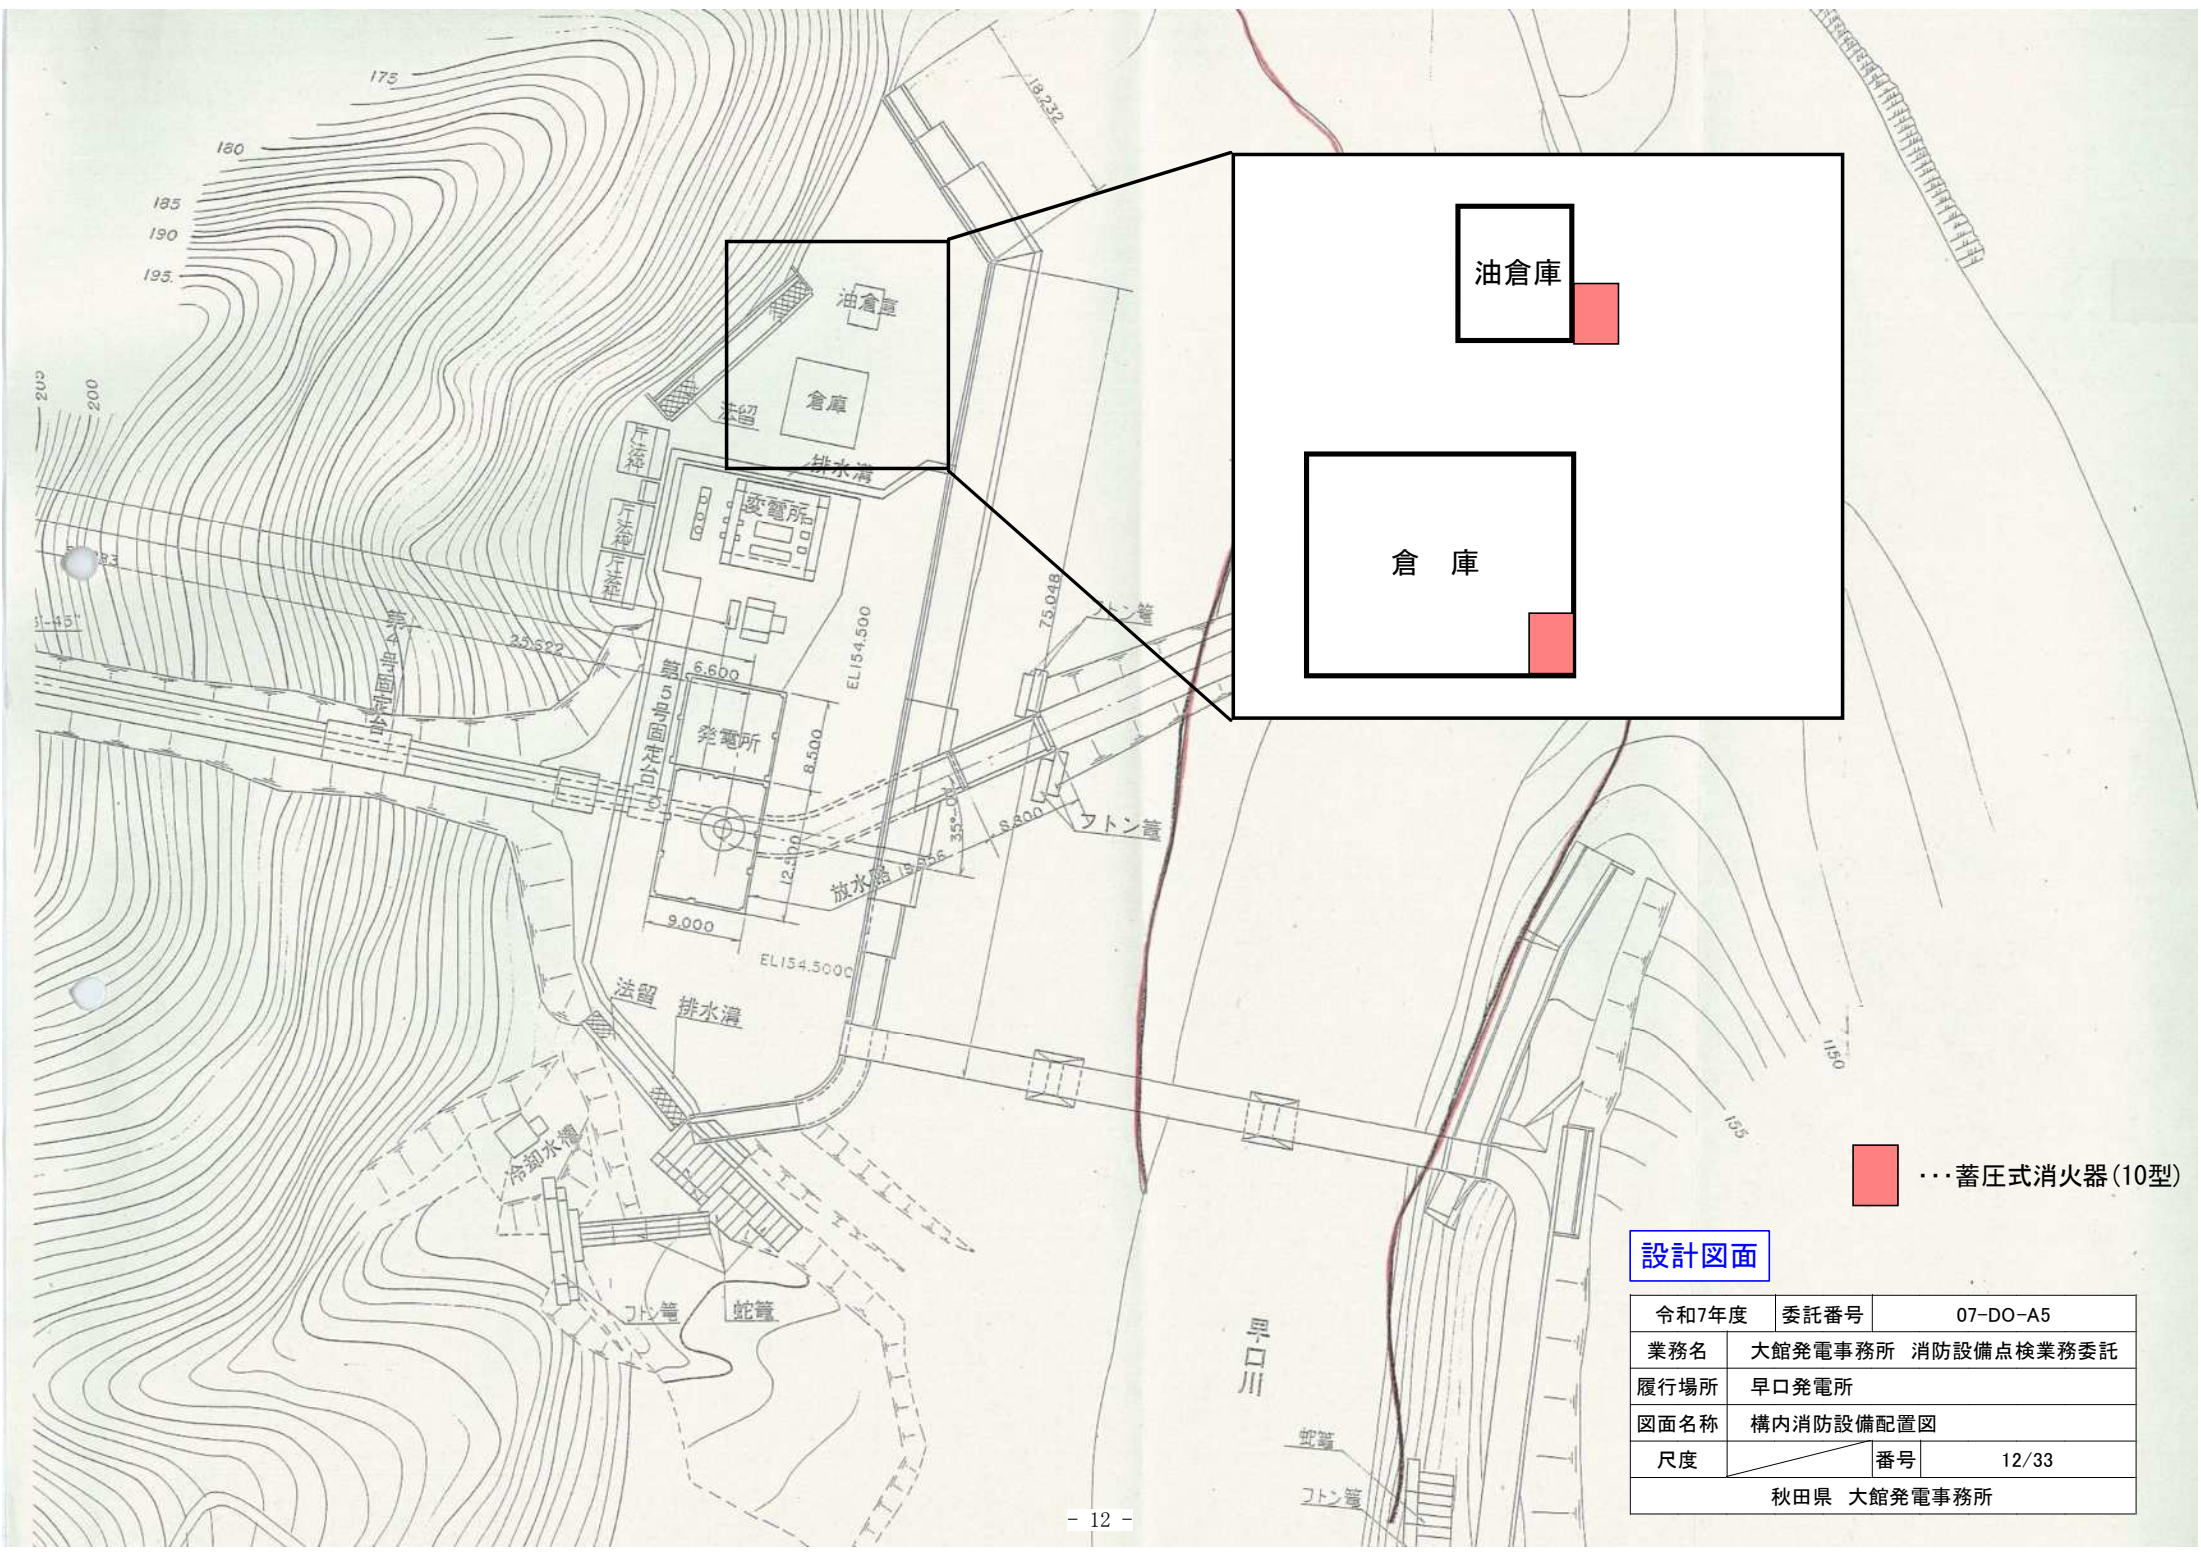


...蓄圧式消火器(10型)


設計図面

令和7年度	委託番号	07-DO-A5	
業務名	大館発電事務所 消防設備点検業務委託		
履行場所	早口発電所		
図面名称	構内消防設備配置図		
尺度		番号	12/33
秋田県 大館発電事務所			

山瀬発電所 1 F

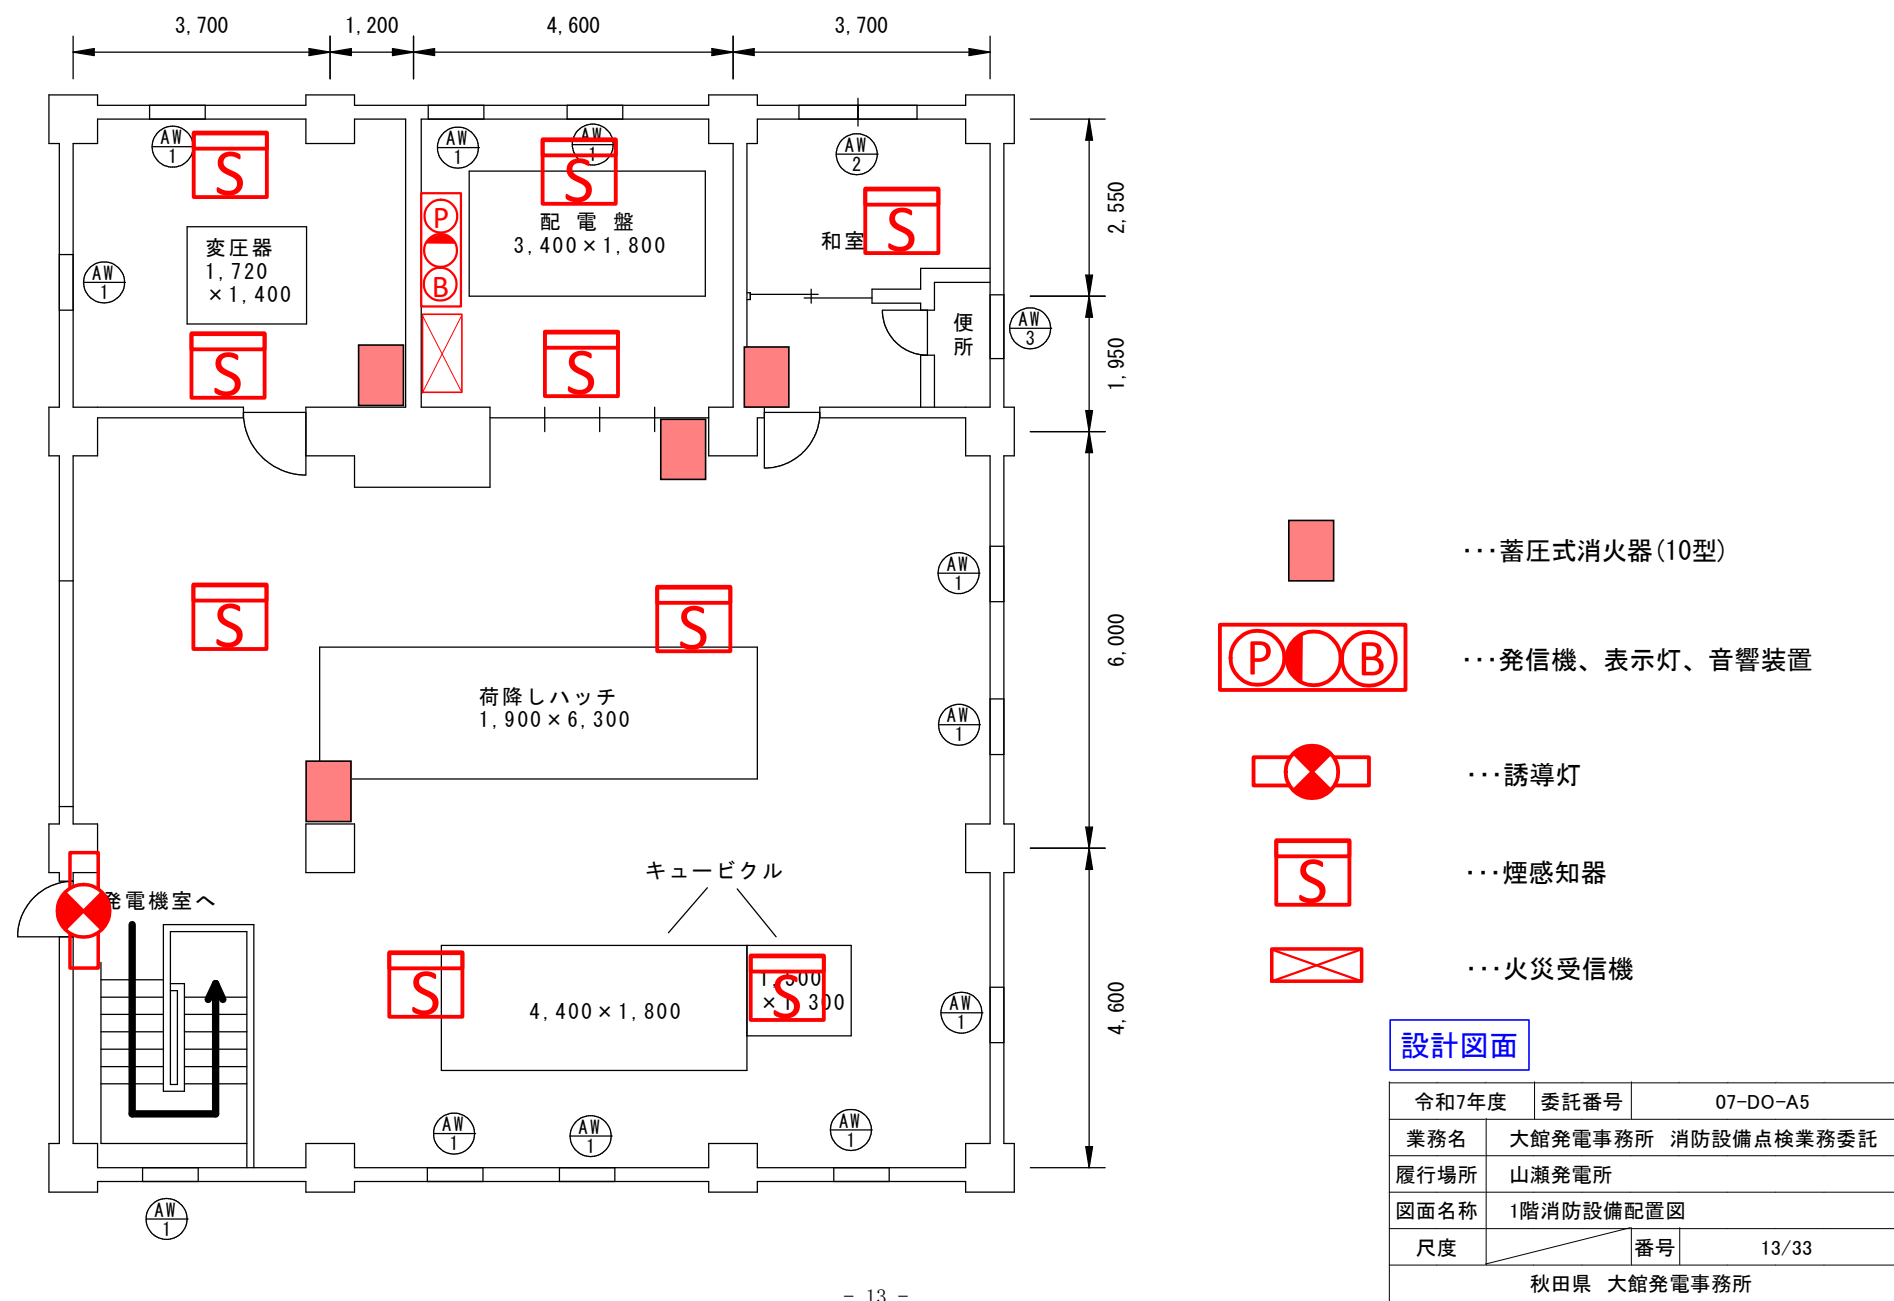

山瀬発電所 発電機室

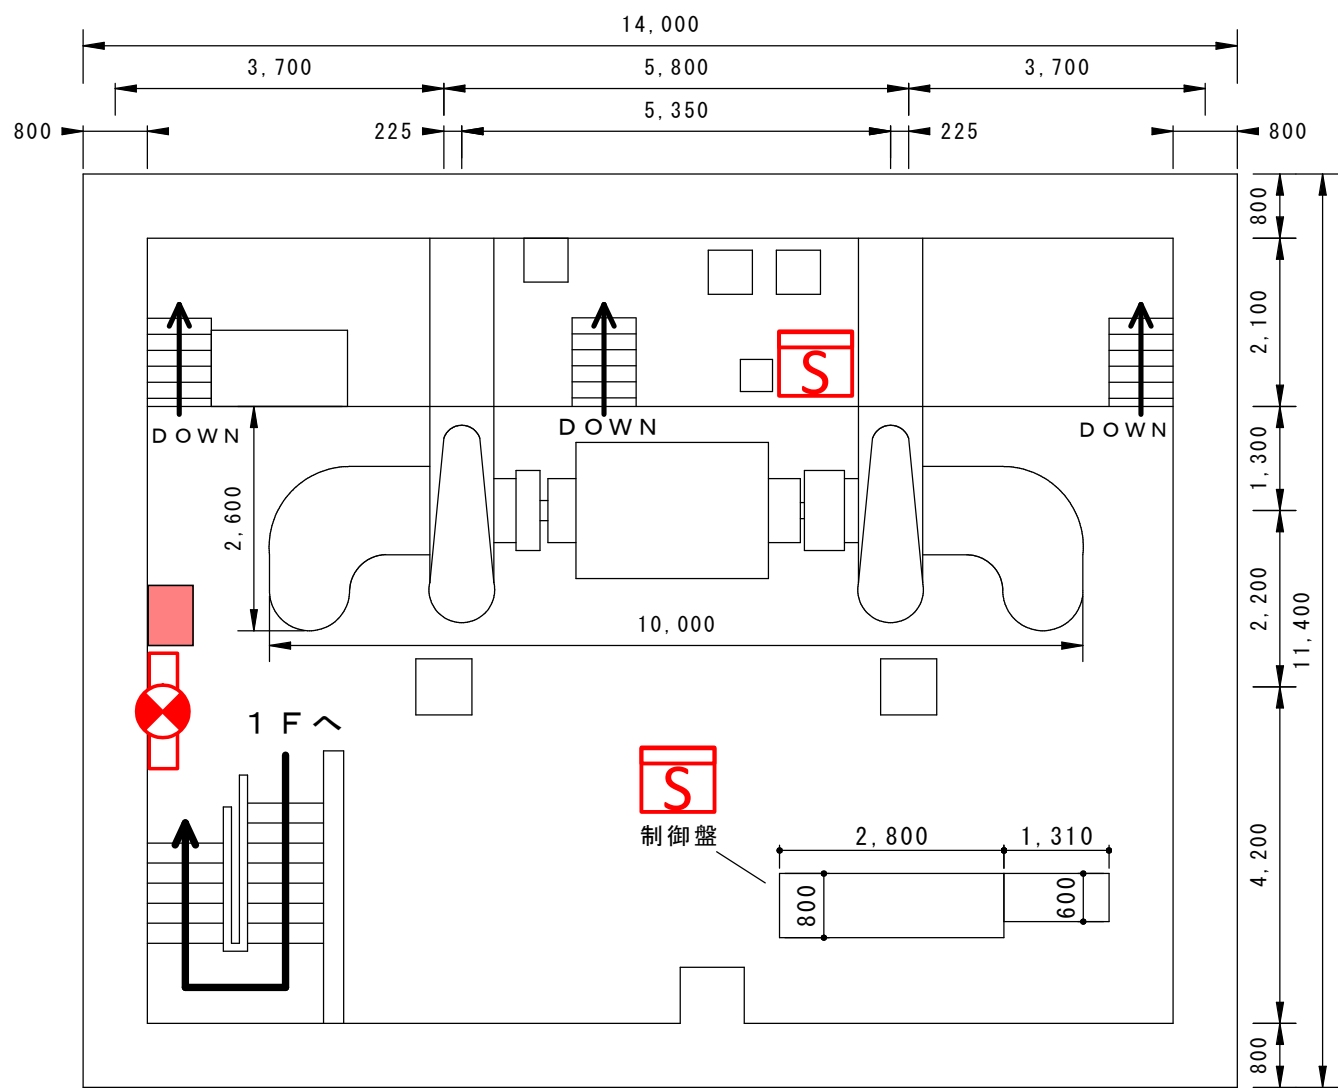


- 蓄圧式消火器(10型)
- 誘導灯
- 煙感知器

設計図面

令和7年度	委託番号	07-DO-A5
業務名	大館発電事務所 消防設備点検業務委託	
履行場所	山瀬発電所	
図面名称	発電機室消防設備配置図	
尺度	番号	14/33
秋田県 大館発電事務所		

柴平発電所 1F

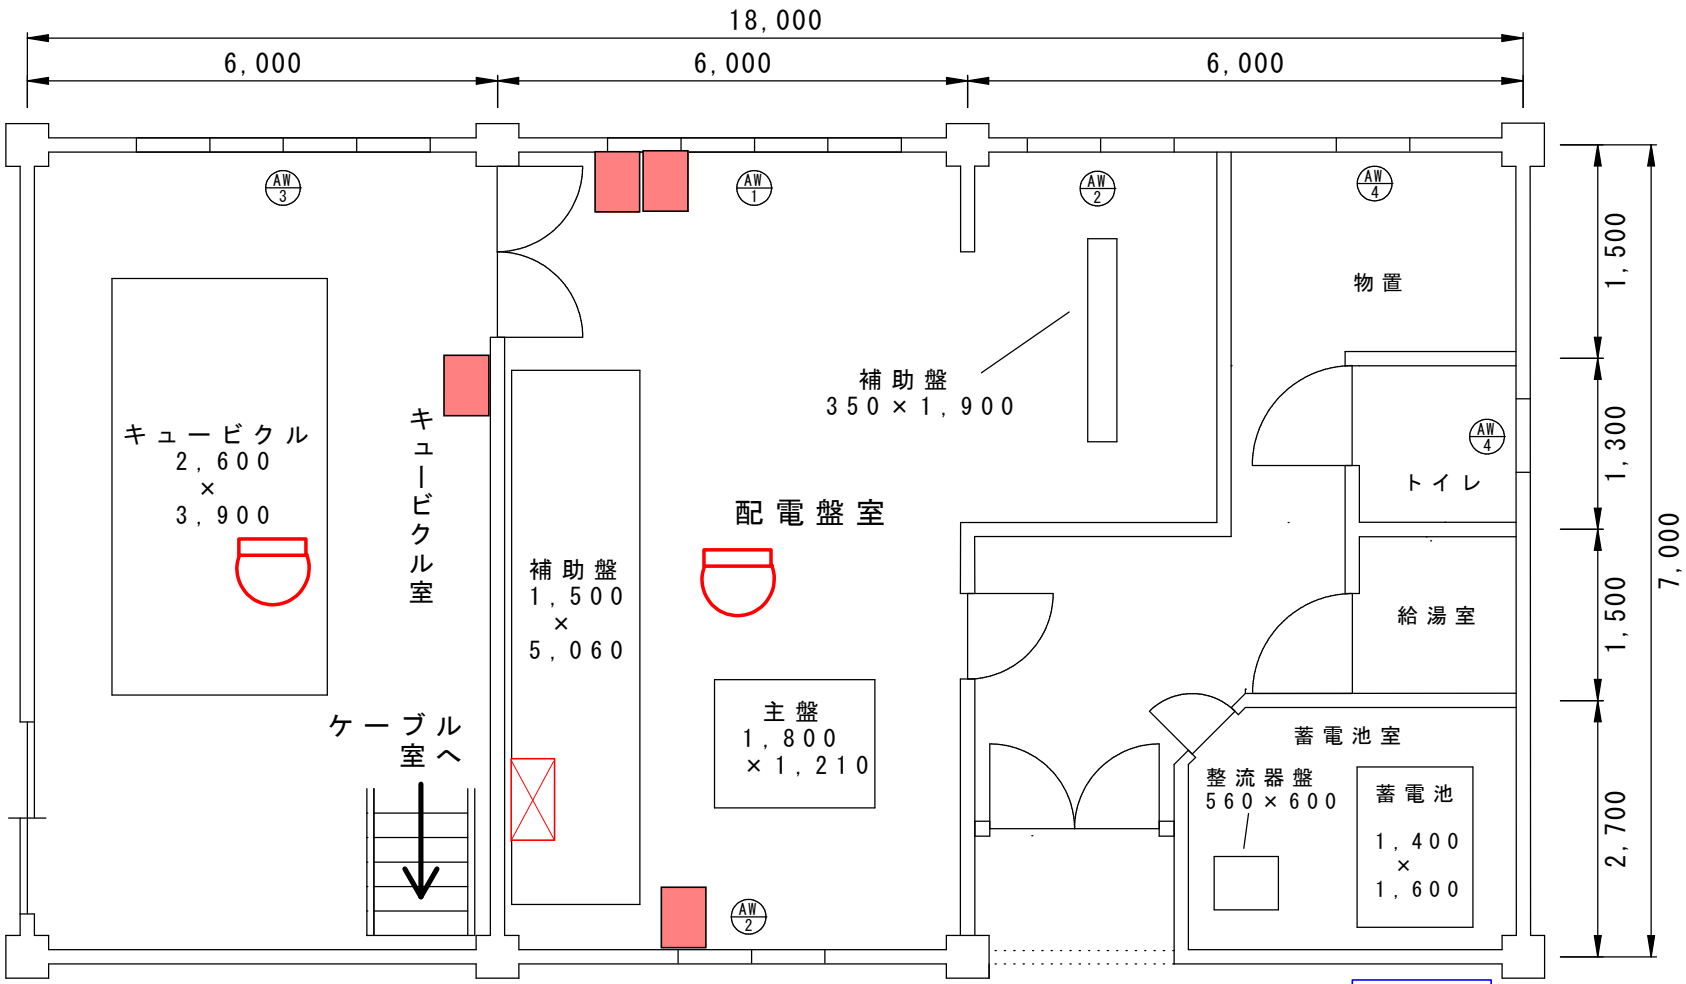

 …蓄圧式消火器(10型)


 …差動式スポット型熱感知器

 …火災受信機

設計図面

令和7年度	委託番号	07-DO-A5	
業務名	大館発電事務所 消防設備点検業務委託		
履行場所	柴平発電所		
図面名称	1階消防設備配置図		
尺度		番号	15/33
秋田県 大館発電事務所			


柴平発電所 発電機室

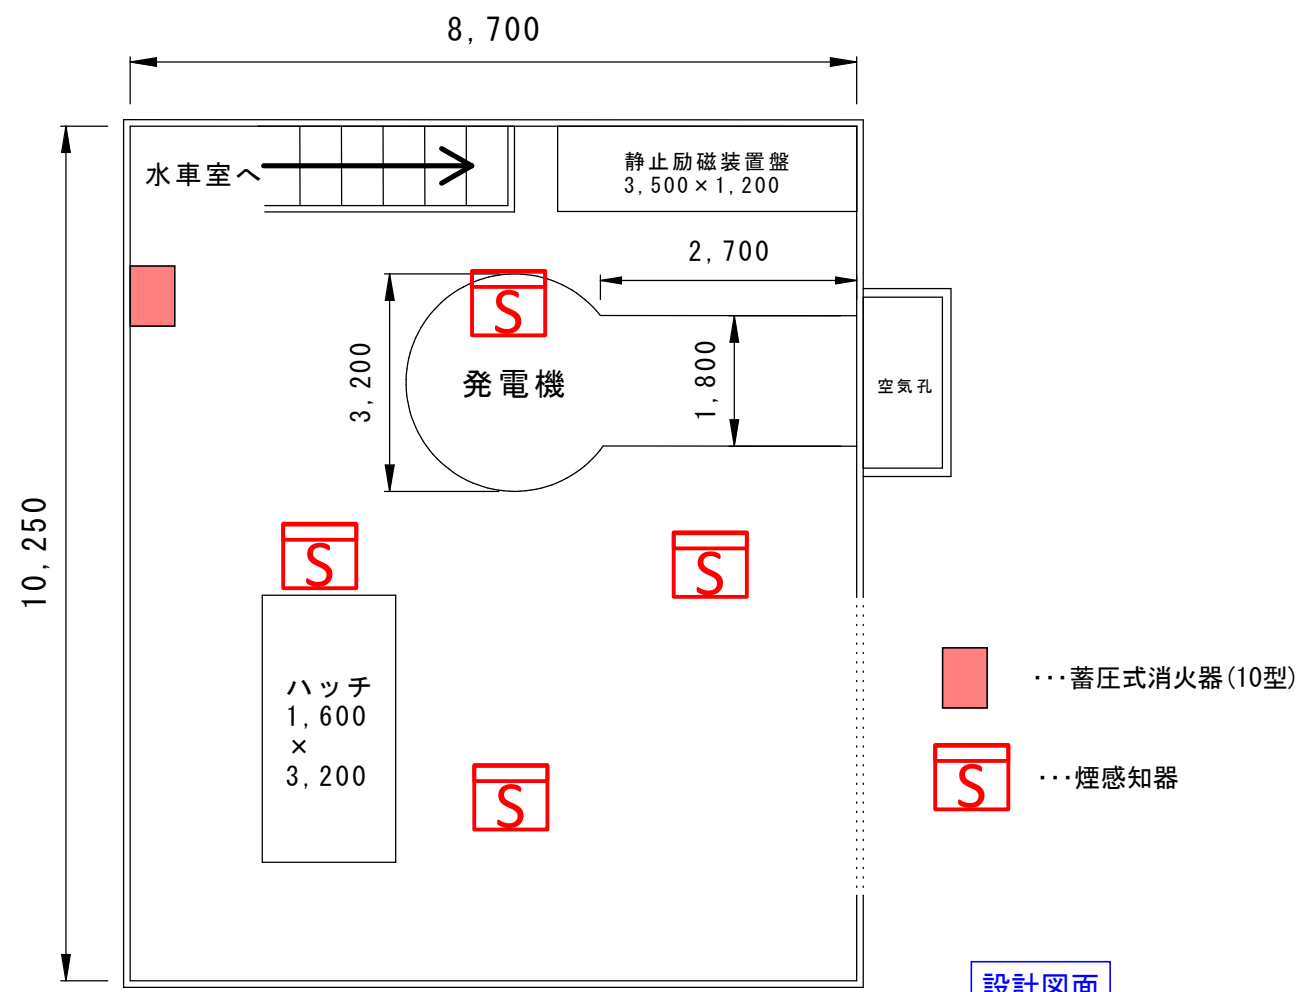

設計図面

令和7年度	委託番号	07-DO-A5	
業務名	大館発電事務所 消防設備点検業務委託		
履行場所	柴平発電所		
図面名称	発電機室消防設備配置図		
尺度		番号	16/33
秋田県 大館発電事務所			


柴平発電所 ケーブル室

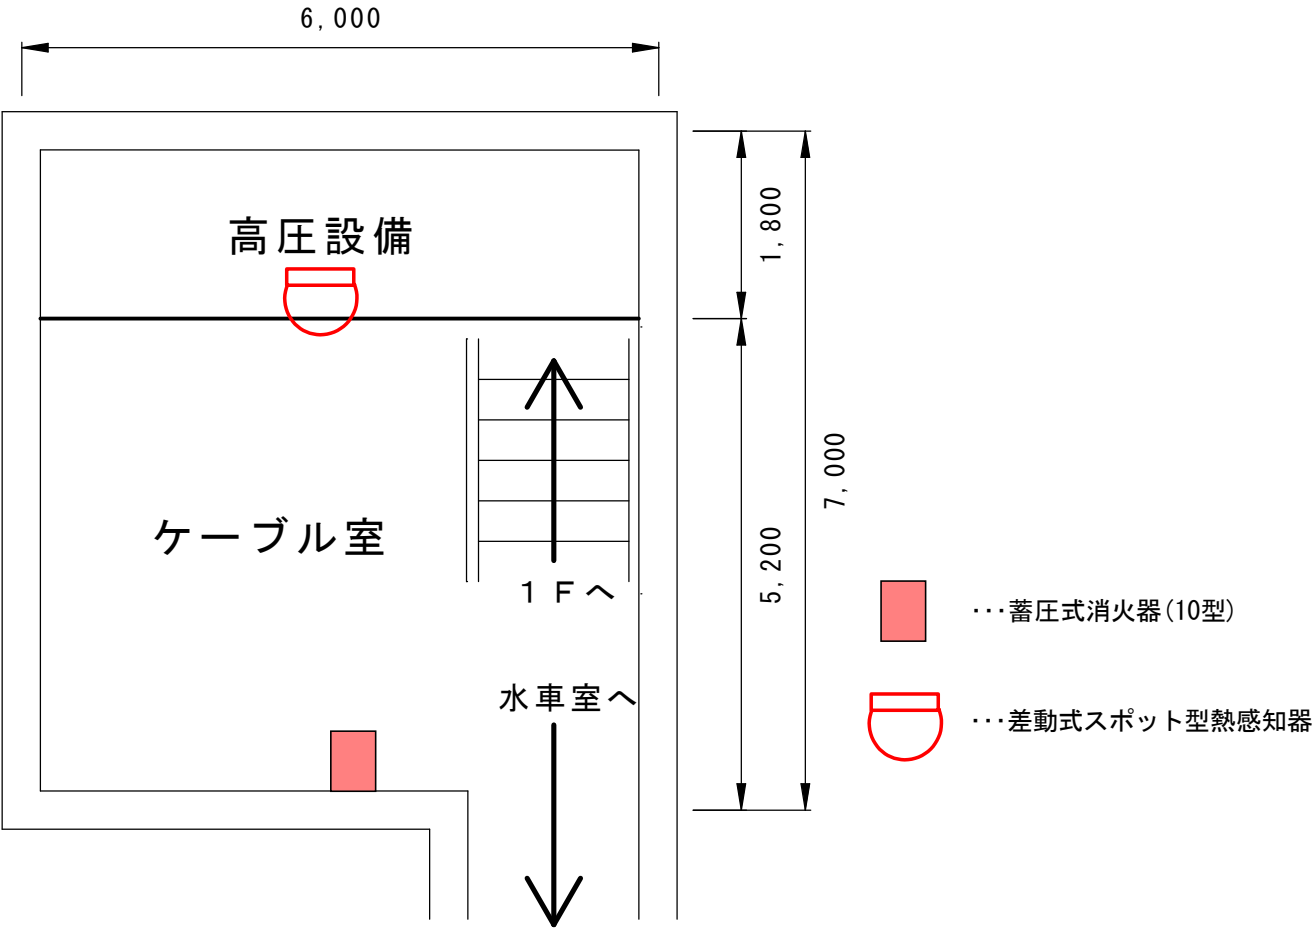

設計図面

令和7年度	委託番号	07-DO-A5
業務名	大館発電事務所 消防設備点検業務委託	
履行場所	柴平発電所	
図面名称	ケーブル室消防設備配置図	
尺度	番号	17/33
秋田県 大館発電事務所		


柴平発電所 水車室

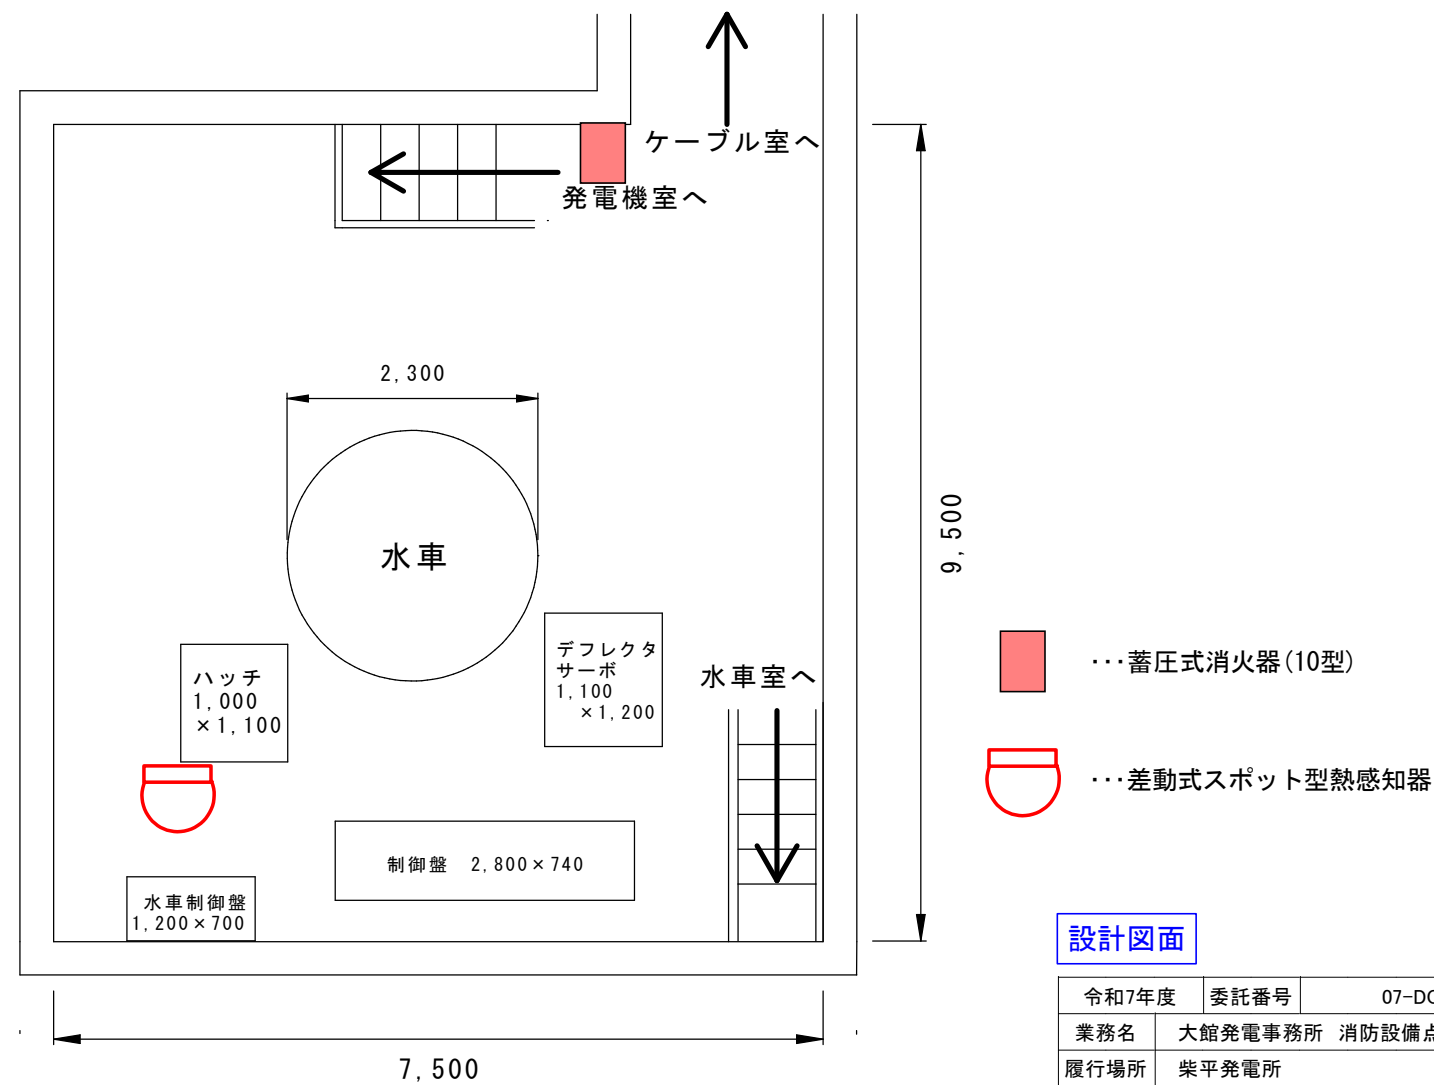

設計図面


令和7年度	委託番号	07-DO-A5	
業務名	大館発電事務所 消防設備点検業務委託		
履行場所	柴平発電所		
図面名称	水車室消防設備配置図		
尺度		番号	18/33
秋田県 大館発電事務所			

柴平発電所 水車下部室

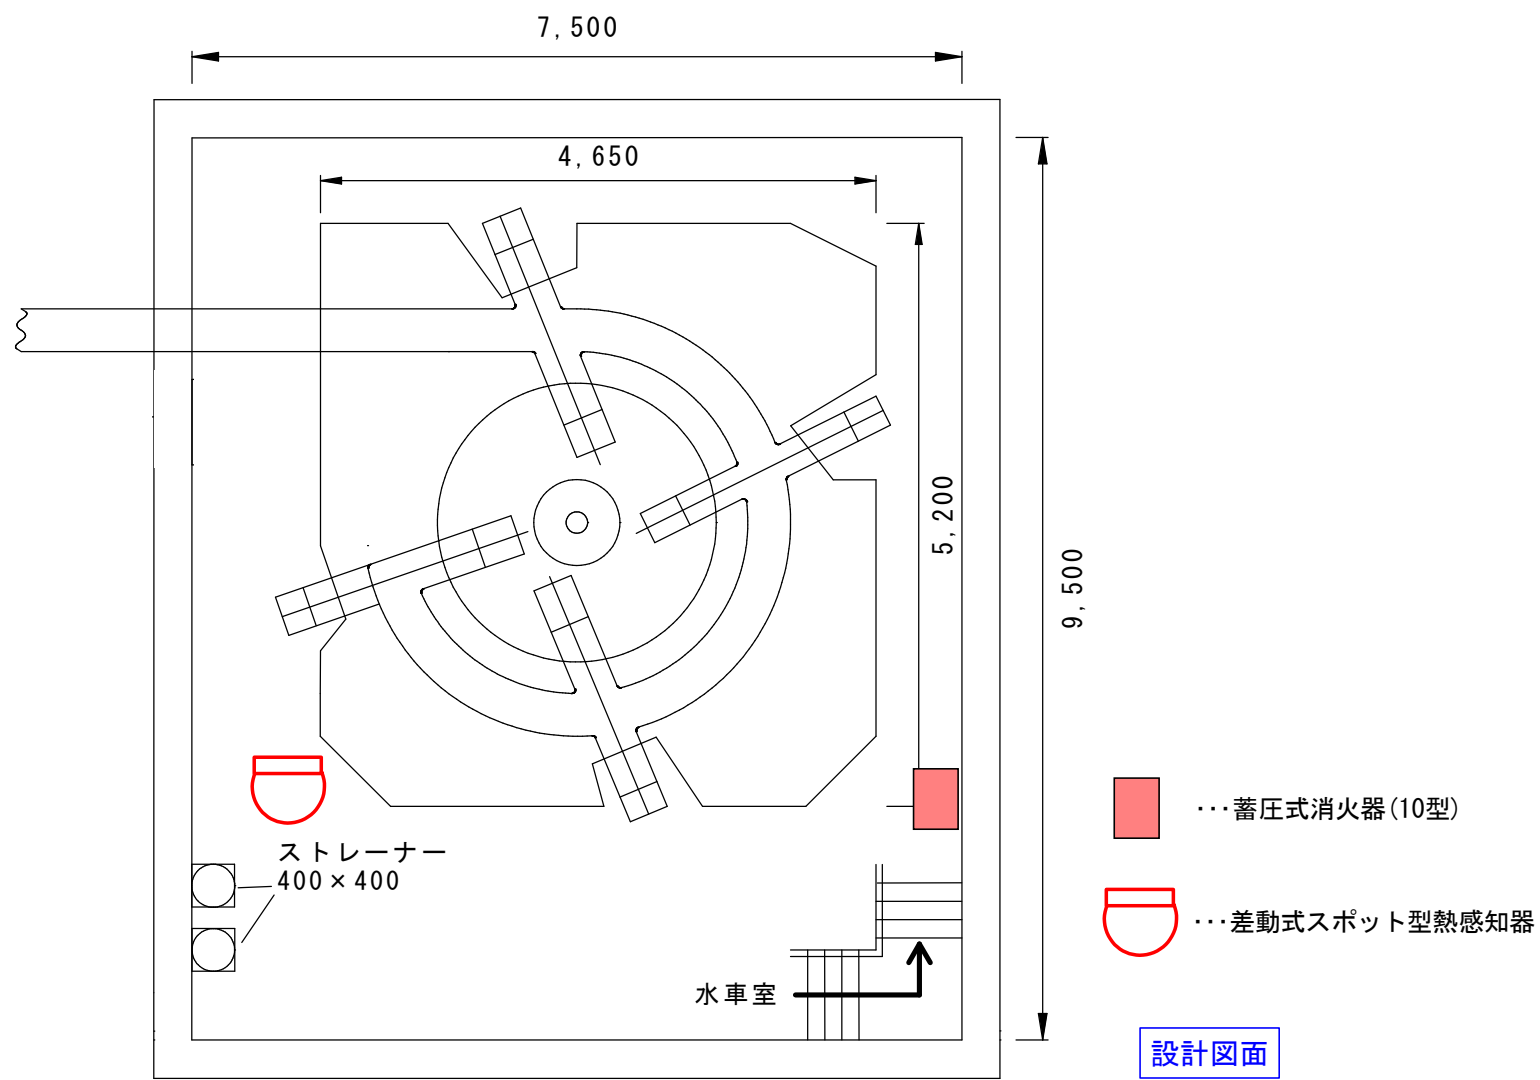


設計図面

令和7年度	委託番号	07-DO-A5	
業務名	大館発電事務所 消防設備点検業務委託		
履行場所	柴平発電所		
図面名称	水車下部室消防設備配置図		
尺度		番号	19/33
秋田県 大館発電事務所			

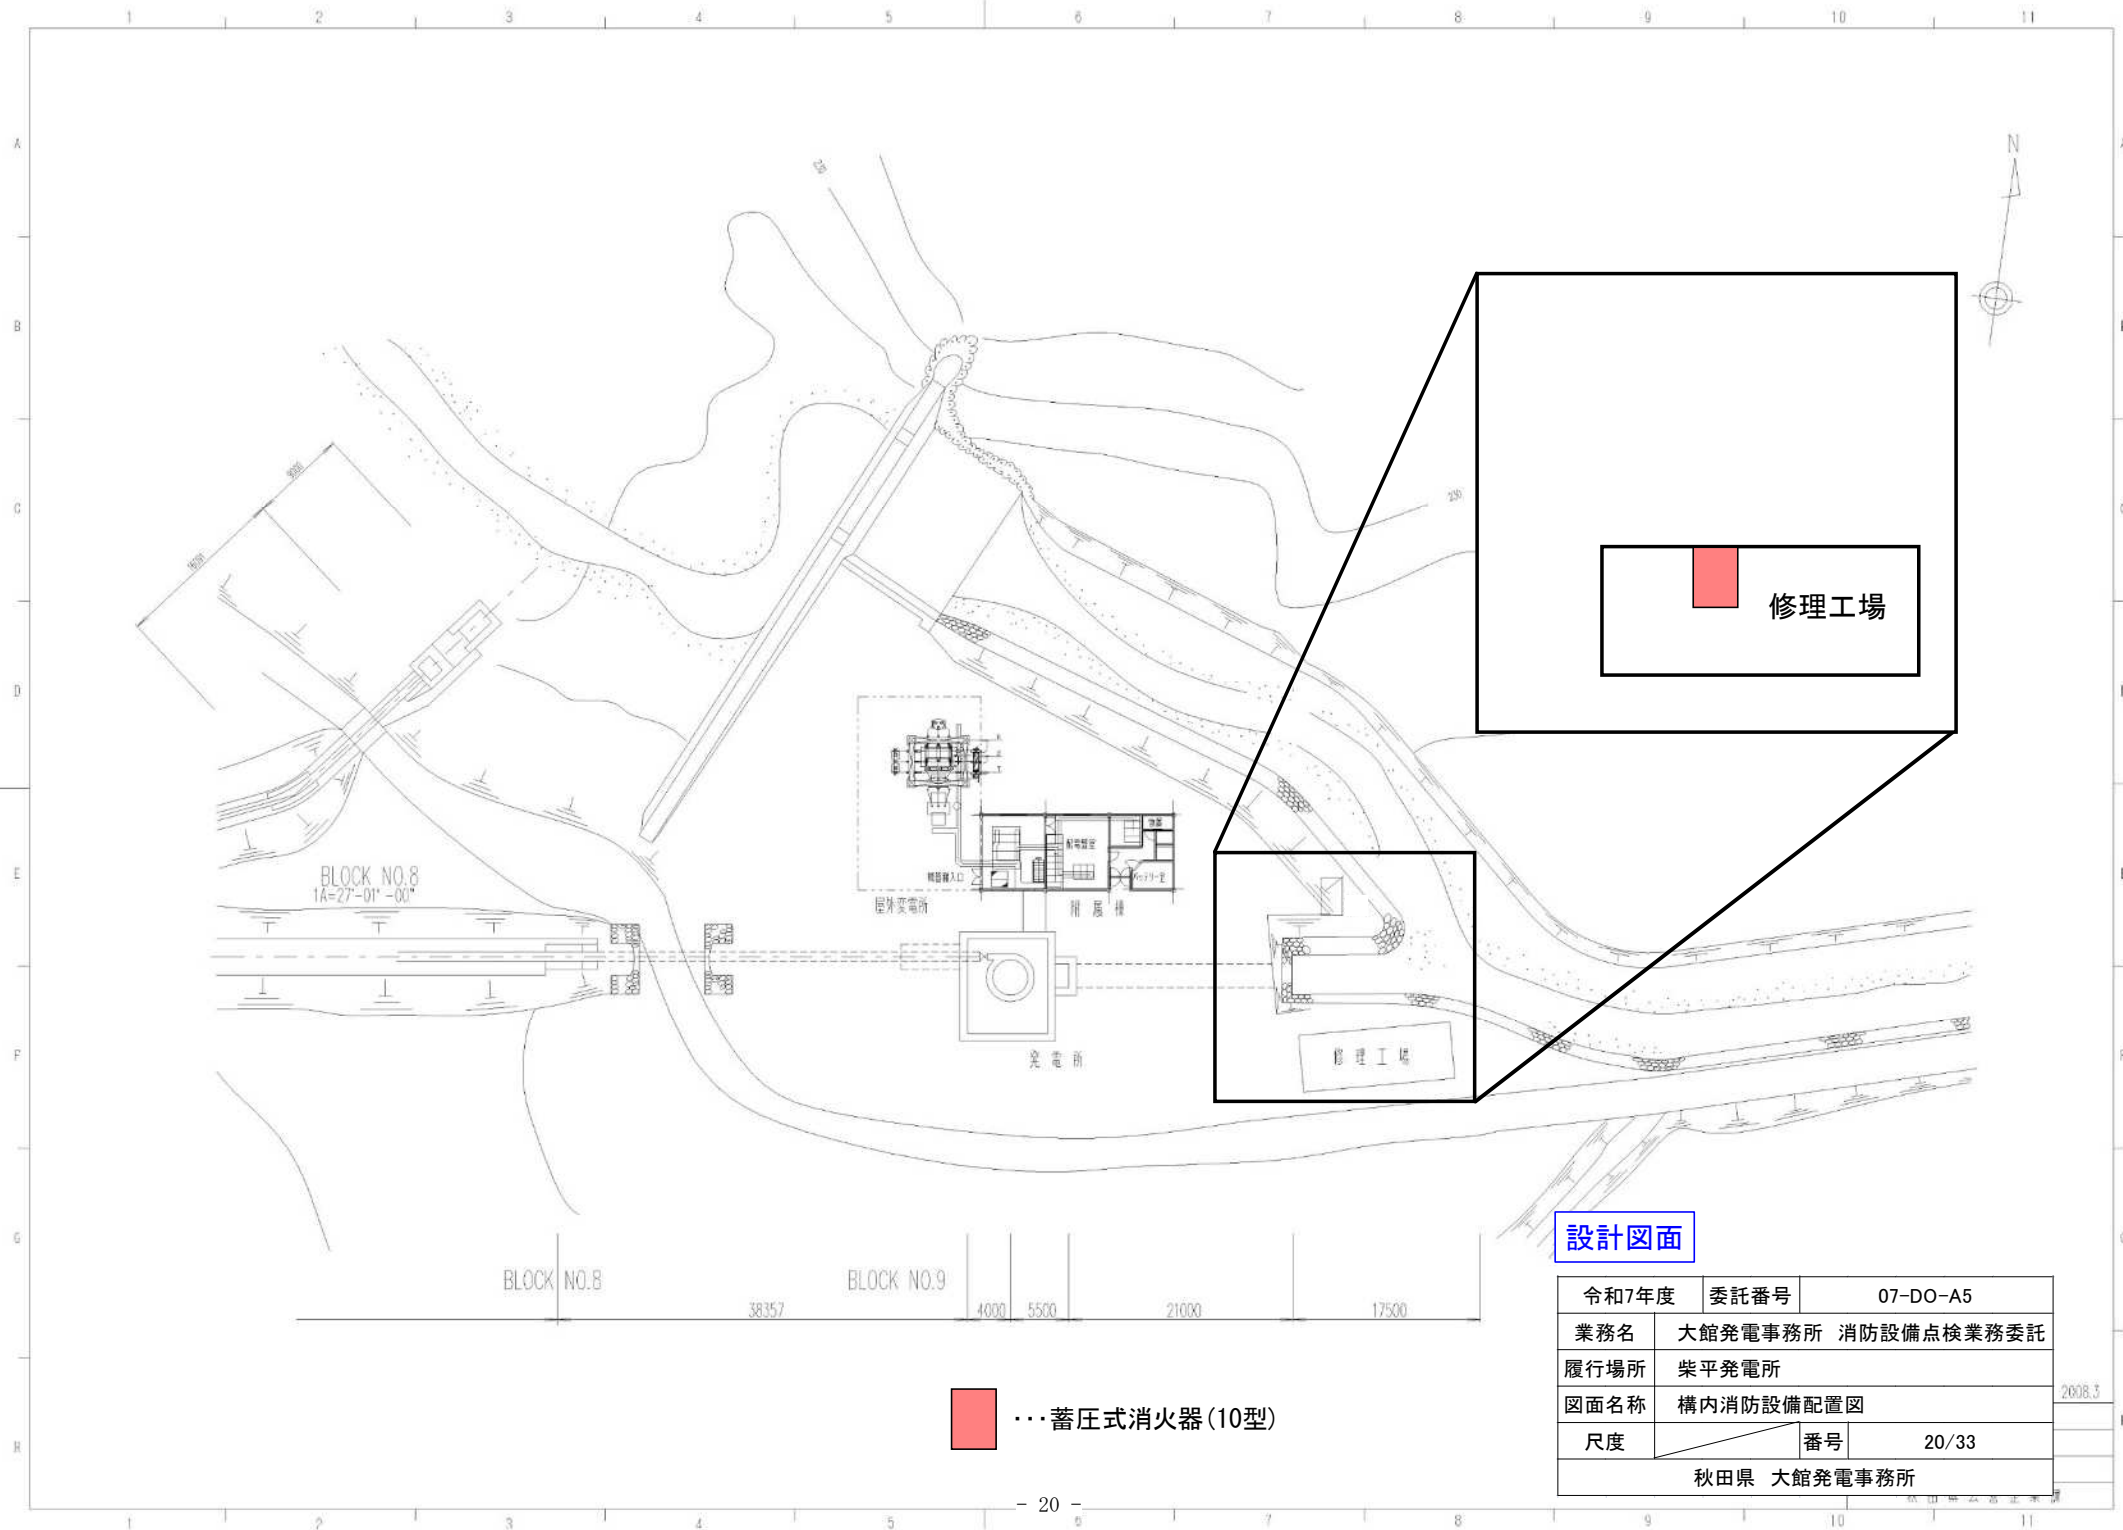

八幡平発電所 1 F (1)

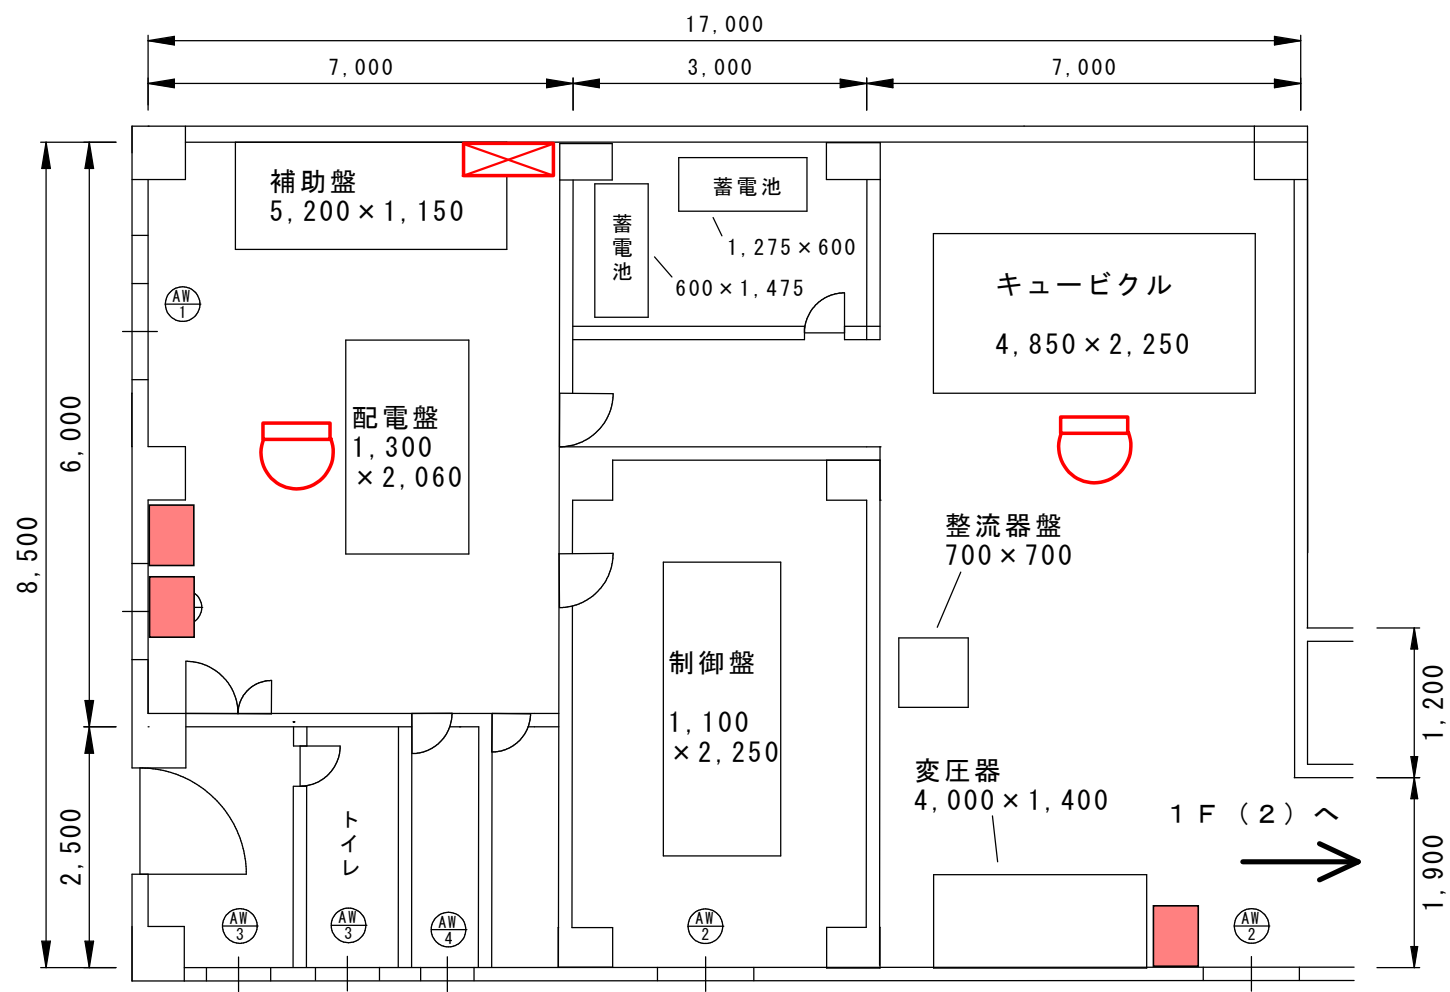


-  ...火災受信機
-  ...差動式スポット型熱感知器
-  ...蓄圧式消火器(10型)

設計図面

令和7年度	委託番号	07-DO-A5	
業務名	大館発電事務所 消防設備点検業務委託		
履行場所	八幡平発電所		
図面名称	1階(1)消防設備配置図		
尺度		番号	21/33
秋田県 大館発電事務所			


八幡平発電所 1 F (2)

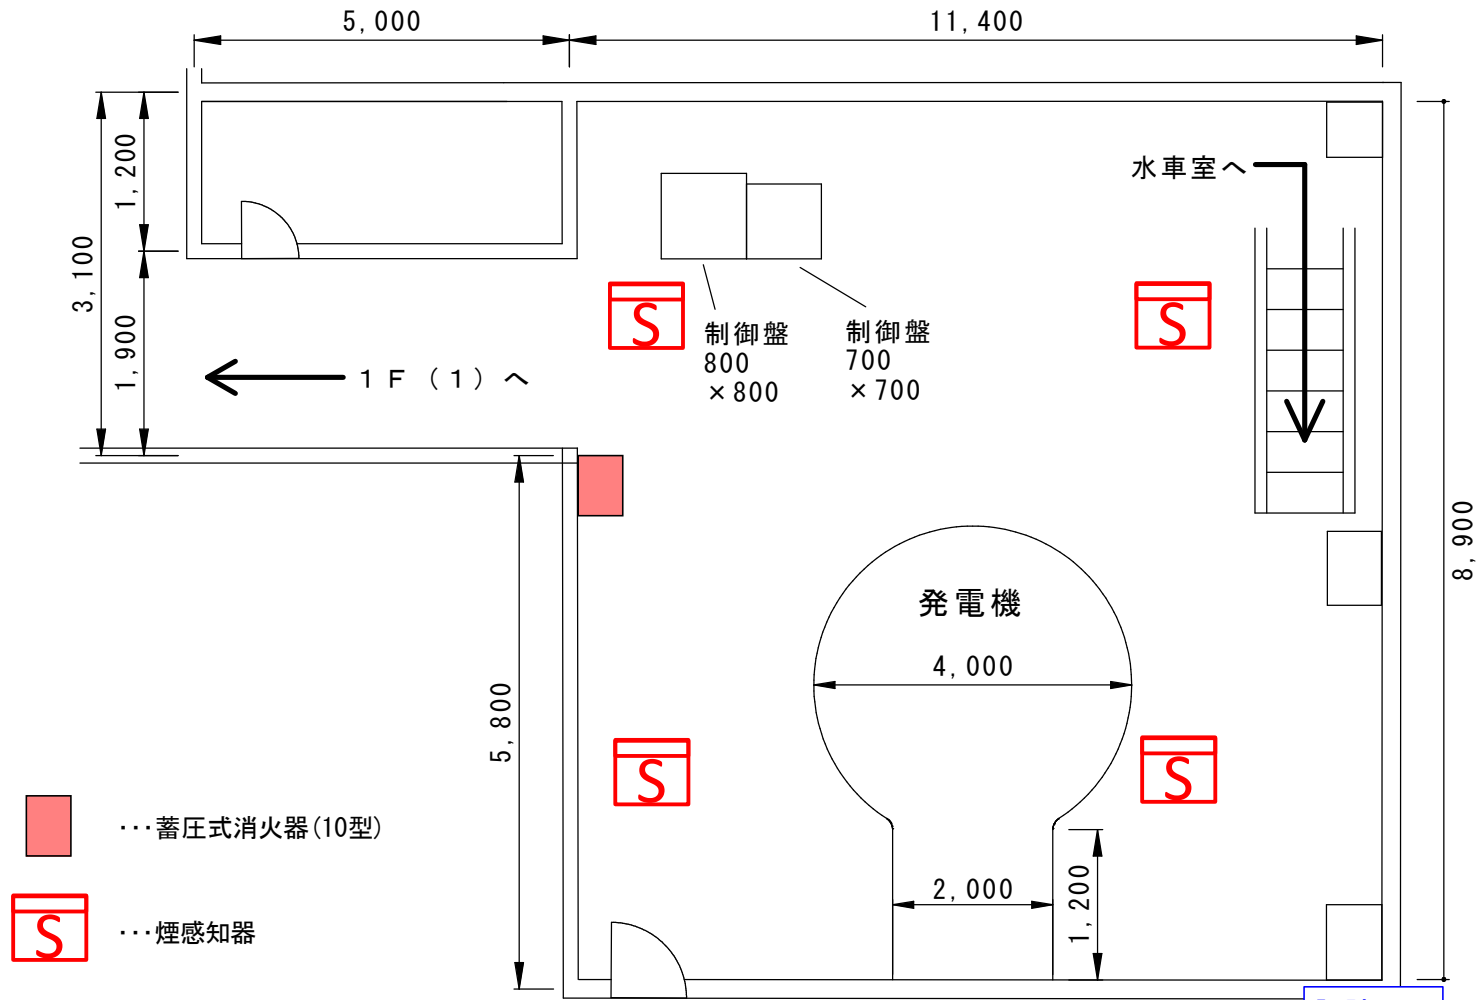

設計図面

令和7年度	委託番号	07-DO-A5
業務名	大館発電事務所 消防設備点検業務委託	
履行場所	八幡平発電所	
図面名称	1階(2)消防設備配置図	
尺度	番号	22/33
秋田県 大館発電事務所		


八幡平発電所 水車室

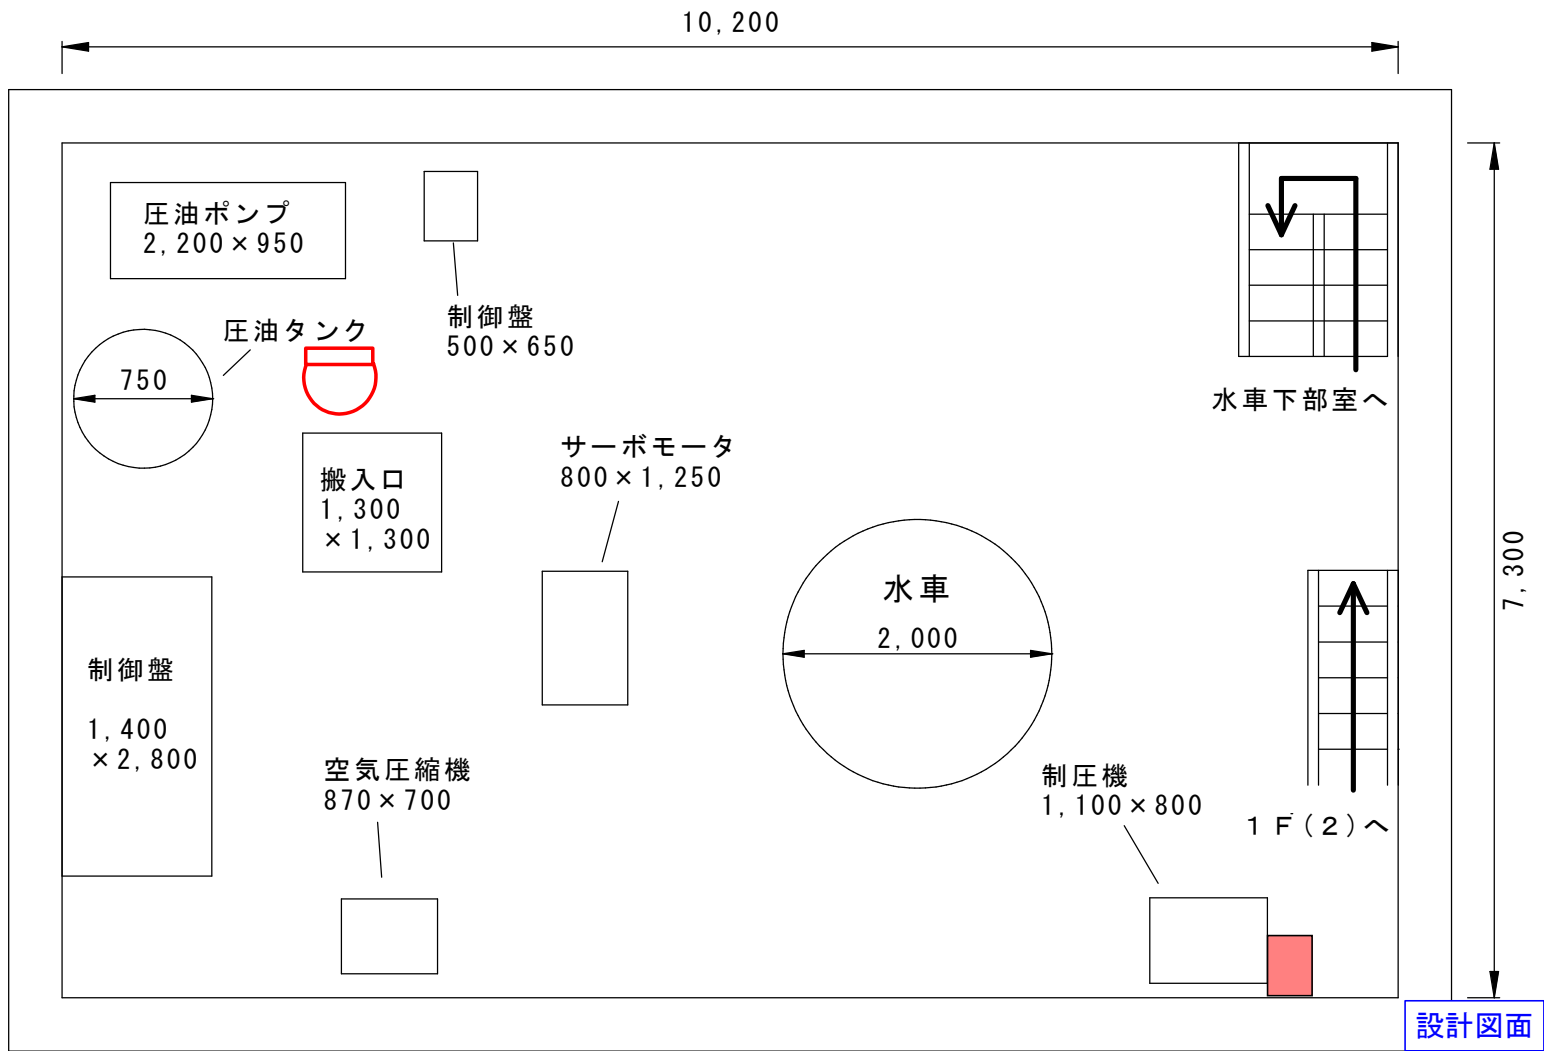

-  …差動式スポット型熱感知器
-  …蓄圧式消火器(10型)

令和7年度	委託番号	07-DO-A5
業務名	大館発電事務所 消防設備点検業務委託	
履行場所	八幡平発電所	
図面名称	水車室消防設備配置図	
尺度	番号	23/33
秋田県 大館発電事務所		

八幡平発電所 水車下部室

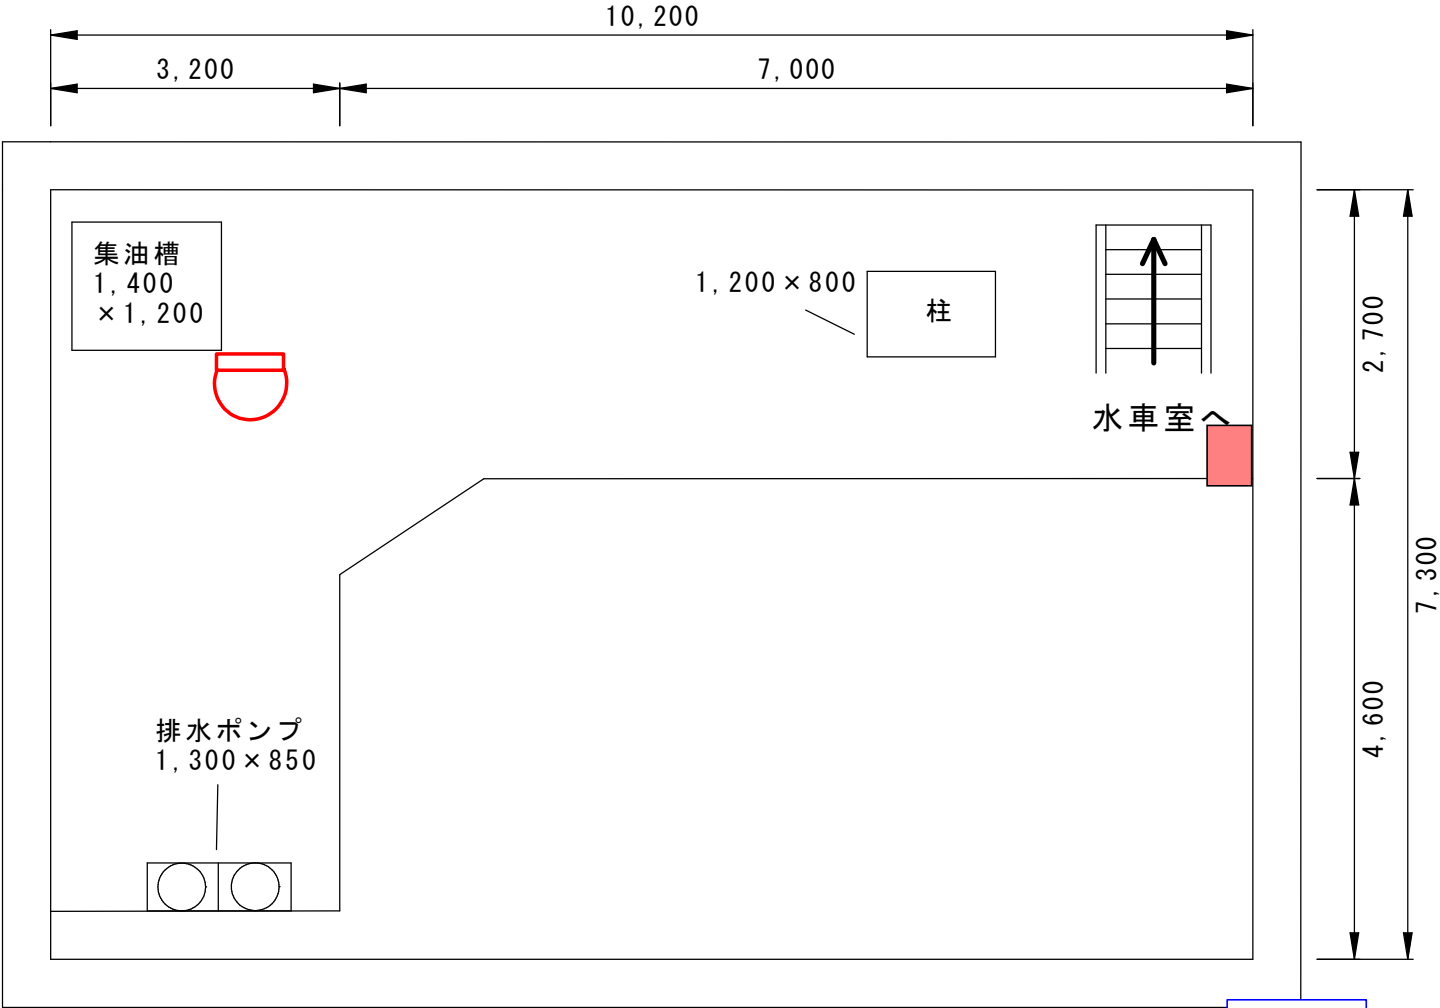

設計図面





…差動式スポット型熱感知器



…蓄圧式消火器(10型)

令和7年度	委託番号	07-DO-A5	
業務名	大館発電事務所 消防設備点検業務委託		
履行場所	八幡平発電所		
図面名称	水車下部室消防設備配置図		
尺度		番号	24/33
秋田県 大館発電事務所			

八幡平発電所倉庫

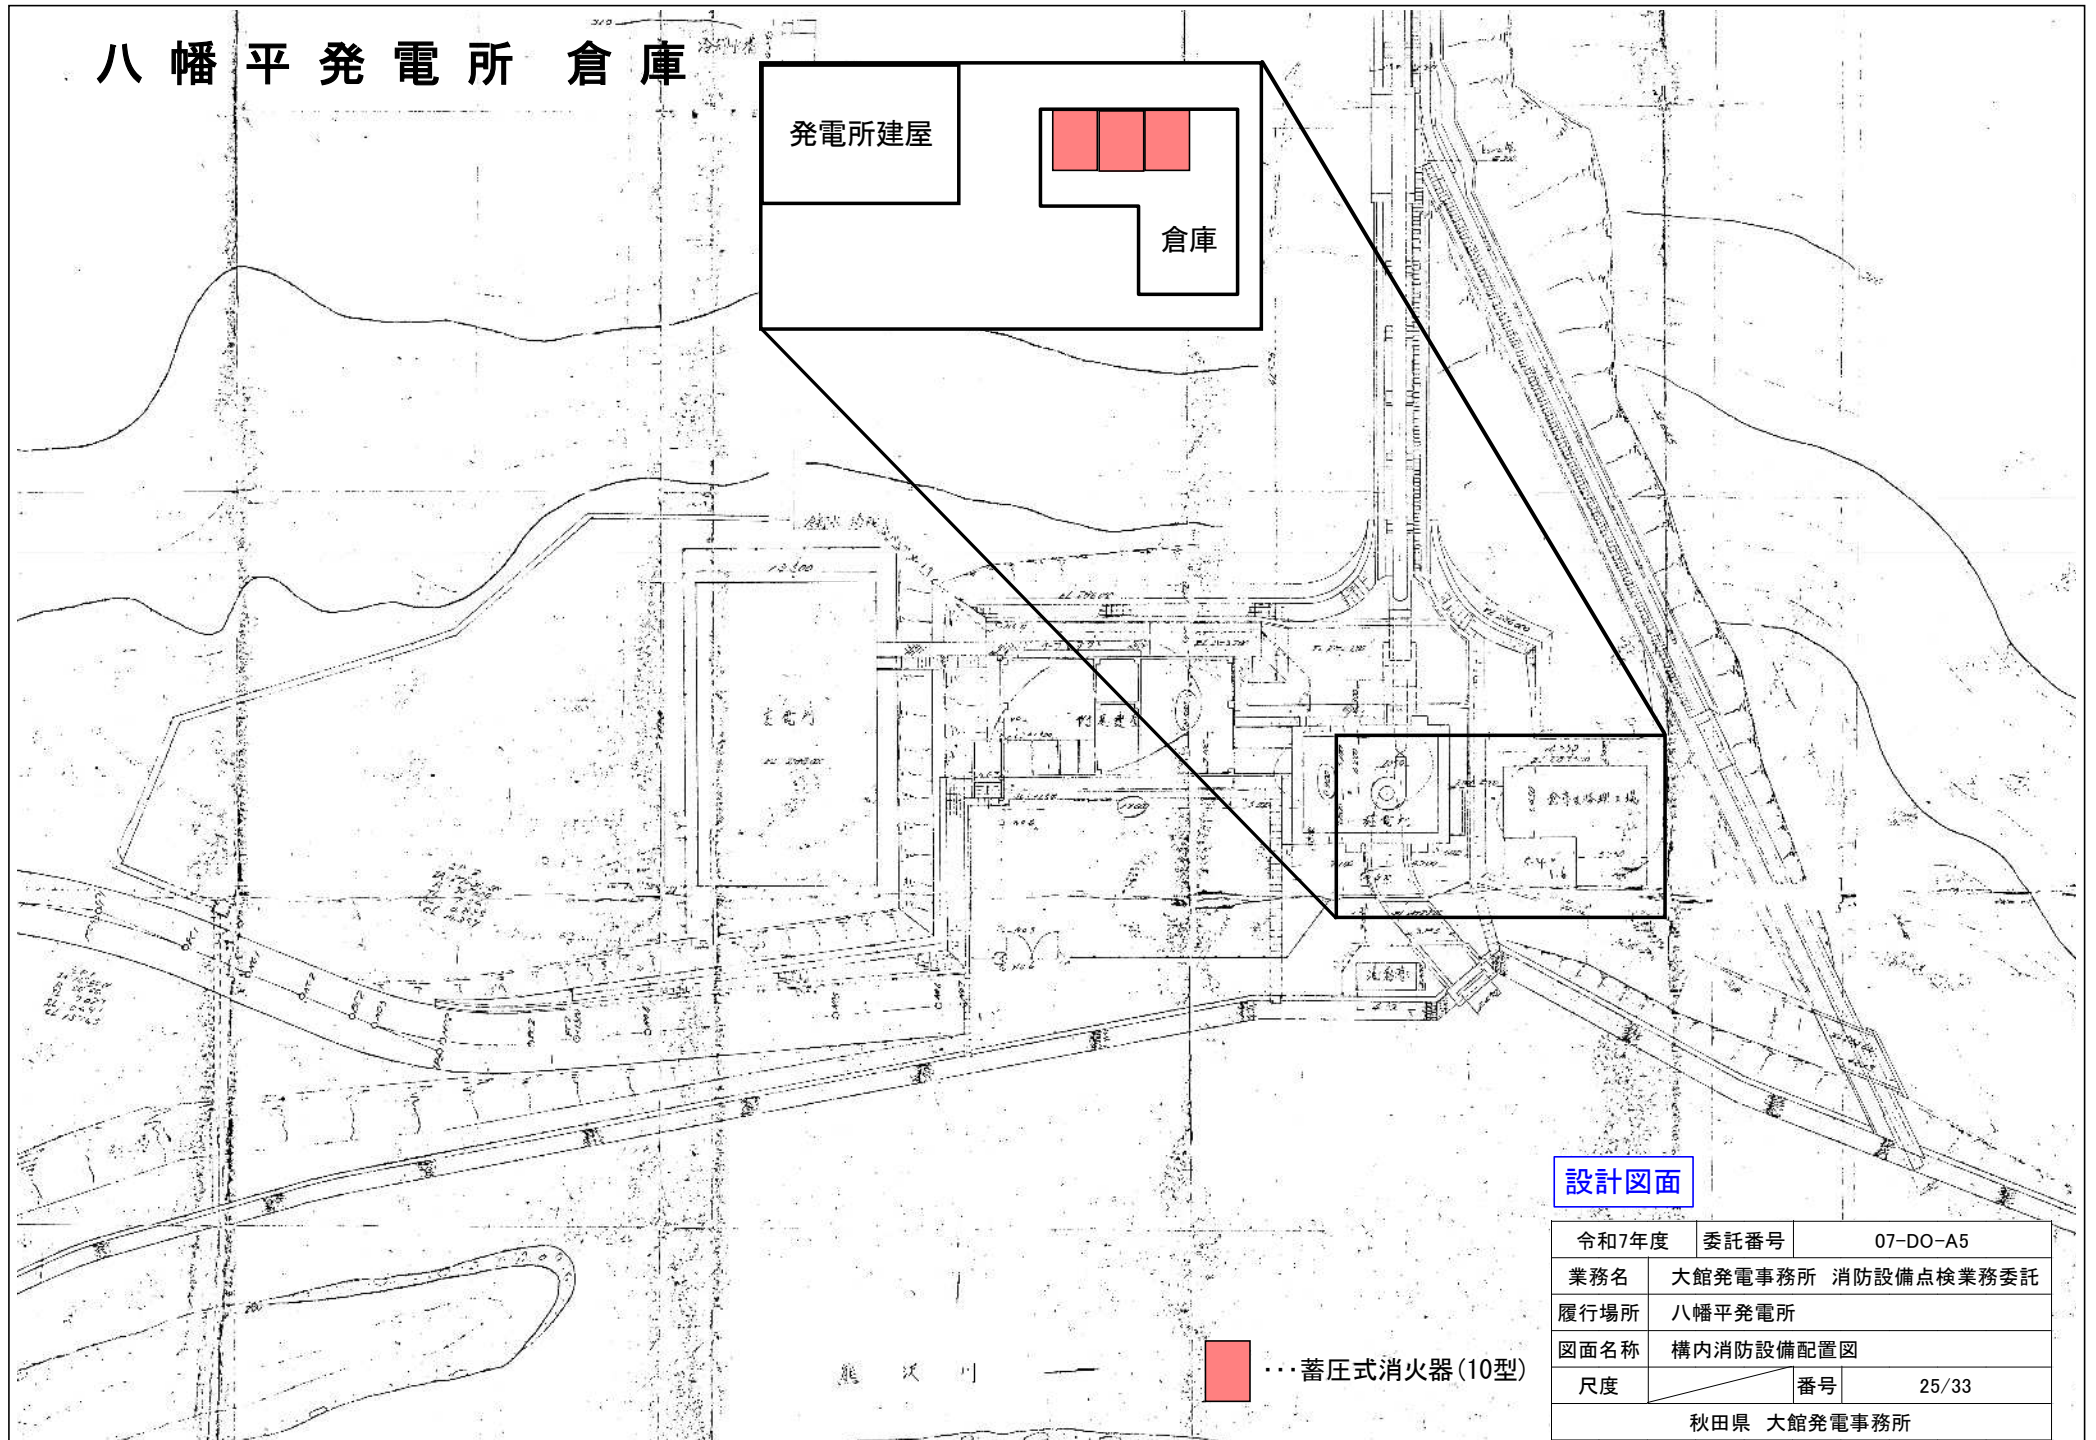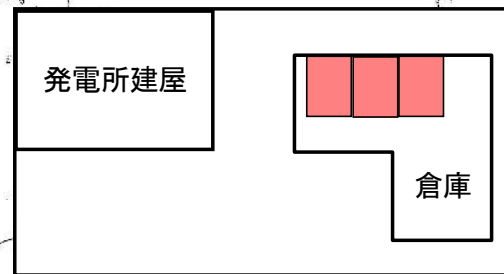

設計図面

令和7年度	委託番号	07-DO-A5
業務名	大館発電事務所 消防設備点検業務委託	
履行場所	八幡平発電所	
図面名称	構内消防設備配置図	
尺度	番号	25/33
秋田県 大館発電事務所		

…蓄圧式消火器(10型)

八幡平第二発電所



…発信機、表示灯、音響装置



…火災受信機



…煙感知器




…蓄圧式消火器(10型)

足場裏に設置




設計図面

令和7年度	委託番号	07-DO-A5
業務名	大館発電事務所 消防設備点検業務委託	
履行場所	八幡平第二発電所	
図面名称	建屋消防設備配置図	
尺度	番号	26/33
秋田県 大館発電事務所		

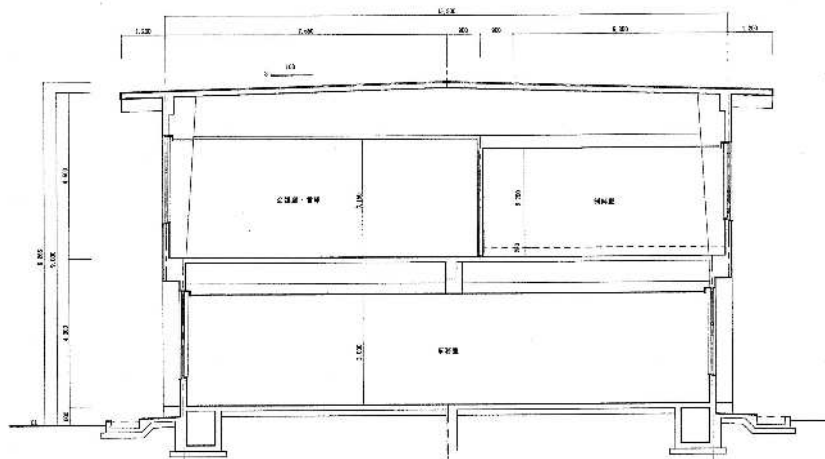

A-A計画断面図 S=1:100

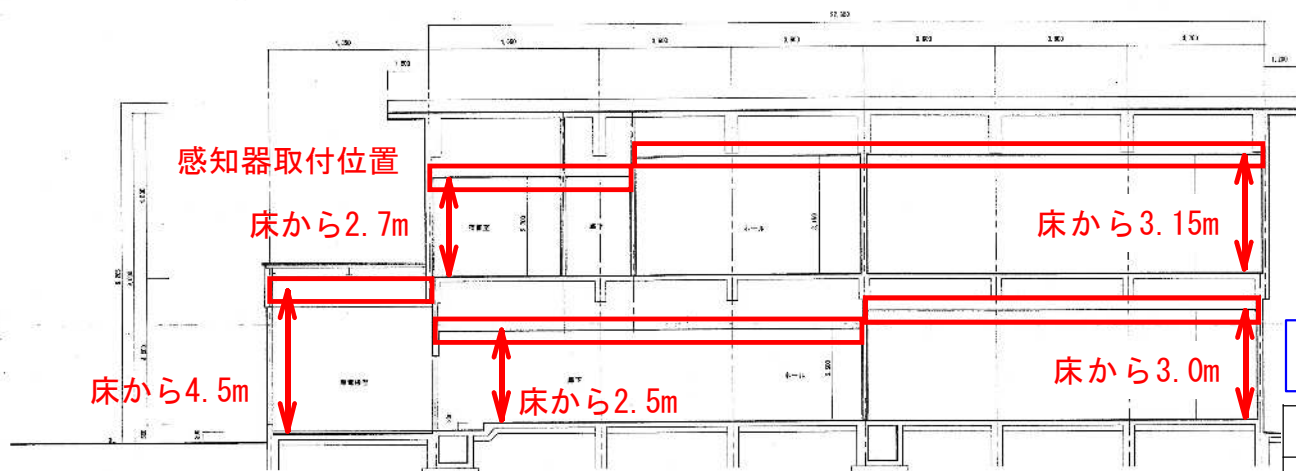


B-B計画断面図 S=1:100

設計図面

令和7年度	委託番号	07-DO-A5
業務名	大館発電事務所 消防設備点検業務委託	
履行場所	大館発電事務所	
図面名称	感知器取付位置図	
尺度	番号	27/33
秋田県 大館発電事務所		




– 29 –

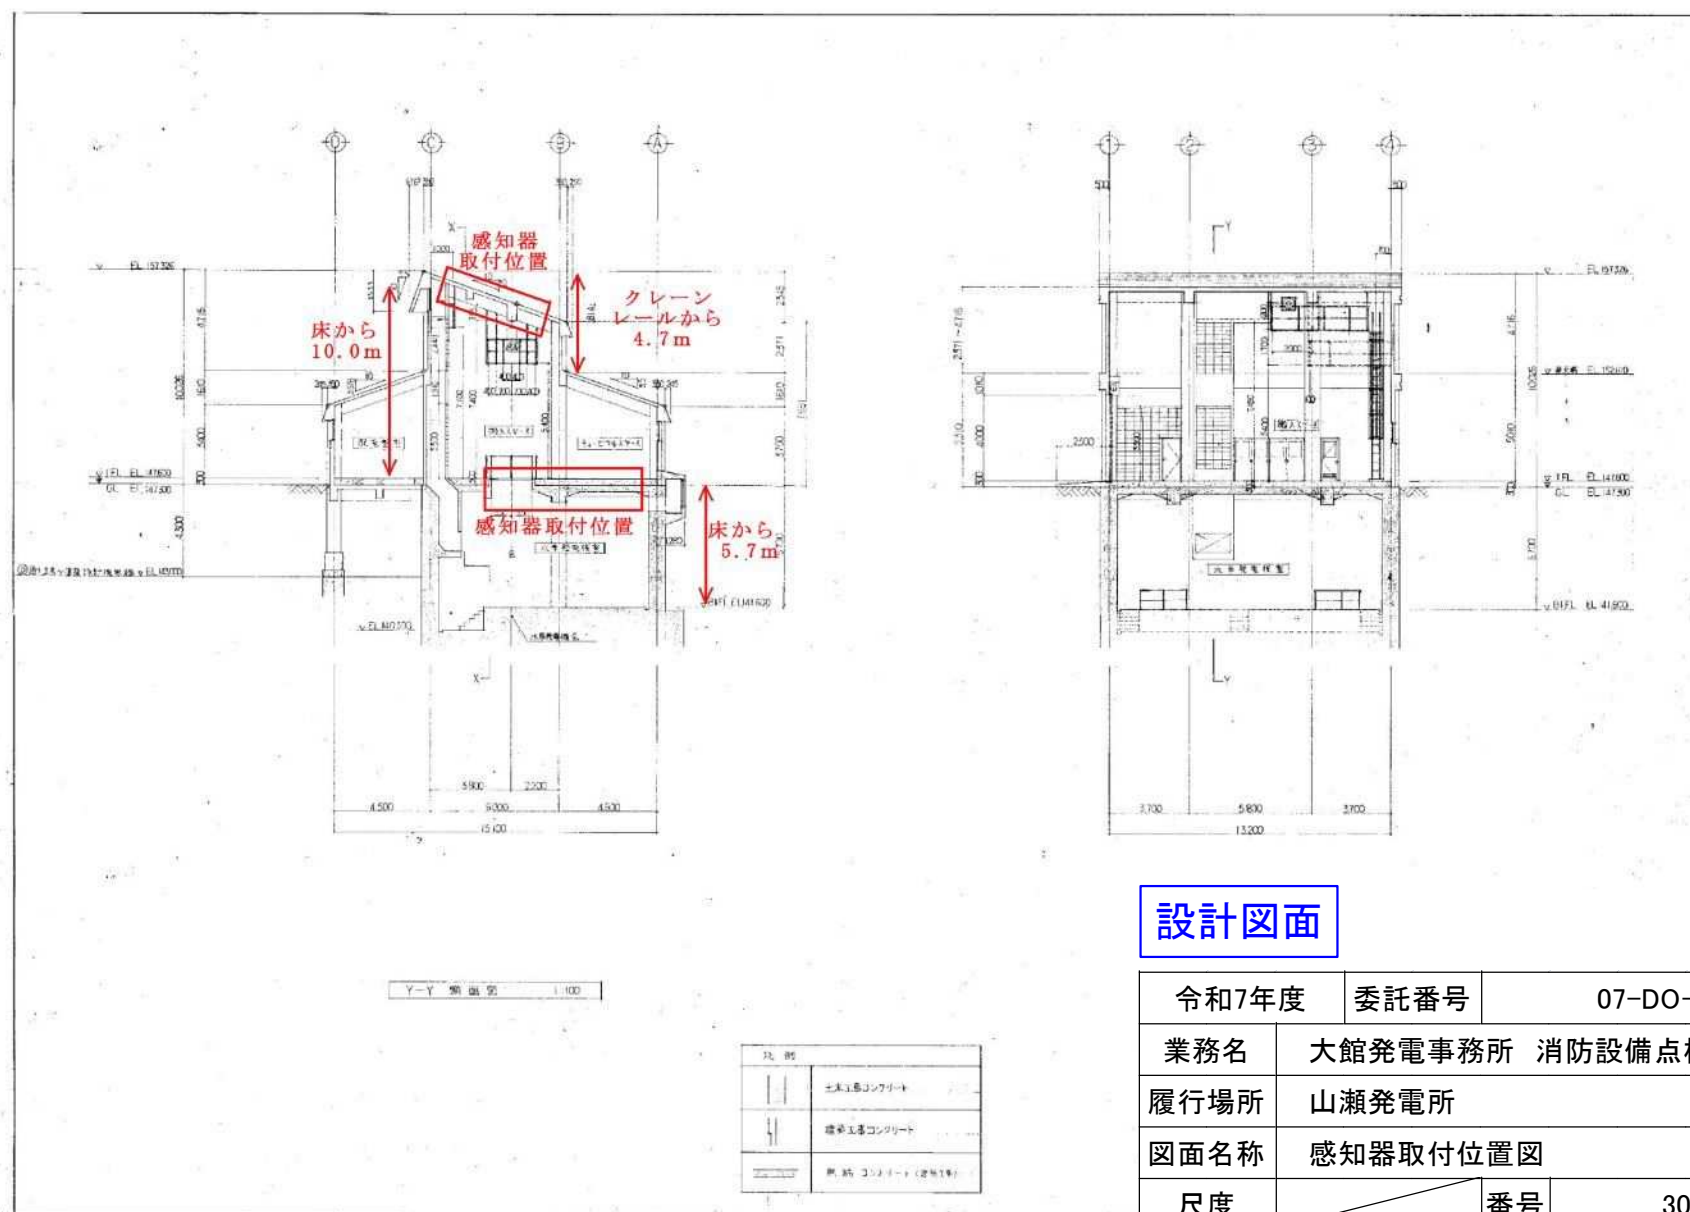


設計図面

令和7年度		委託番号		07-DO-A5			
業務名		大館発電事務所 消防設備点検業務委託					
履行場所		山瀬発電所					
図面名称		感知器取付位置図					
尺度				番号		30/33	
秋田県 大館発電事務所							

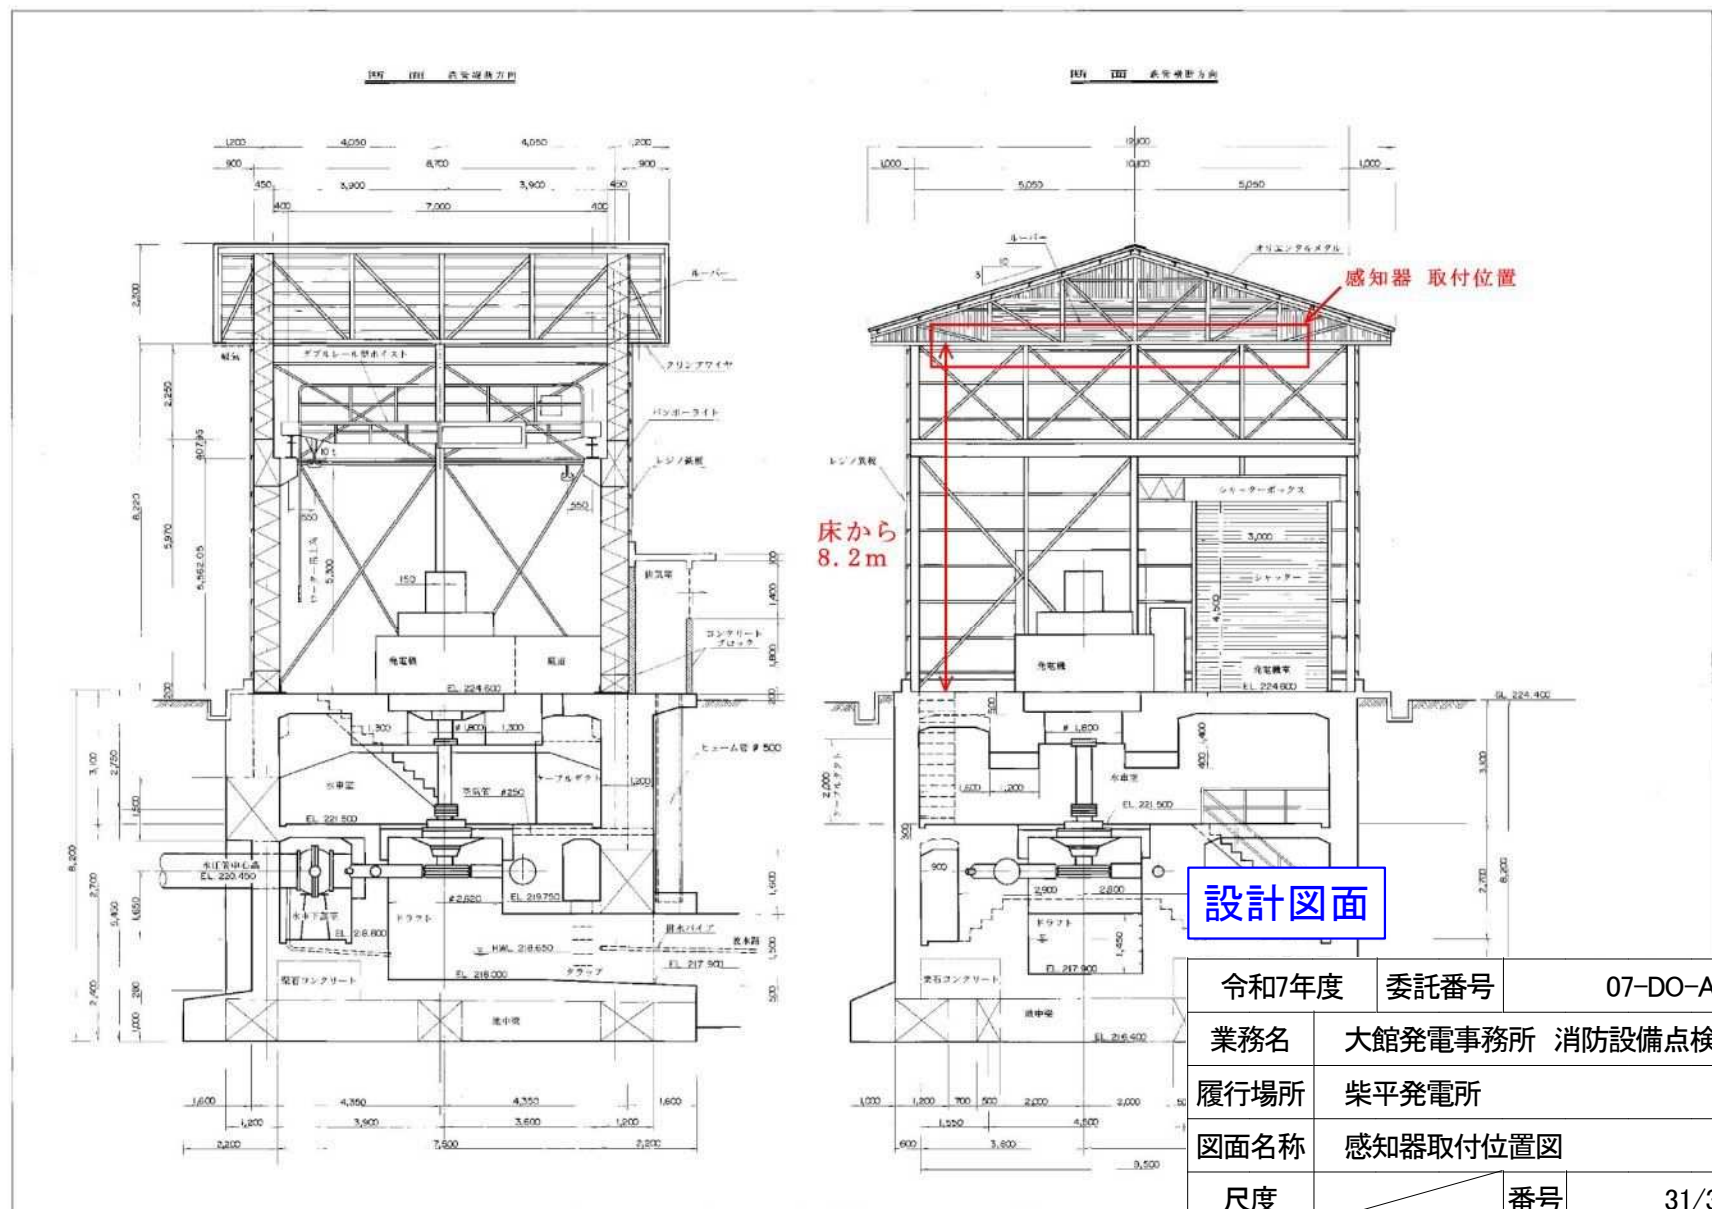

令和7年度	委託番号	07-DO-A5
業務名	大館発電事務所 消防設備点検業務委託	
履行場所	柴平発電所	
図面名称	感知器取付位置図	
尺度	番号	31/33
秋田県 大館発電事務所		

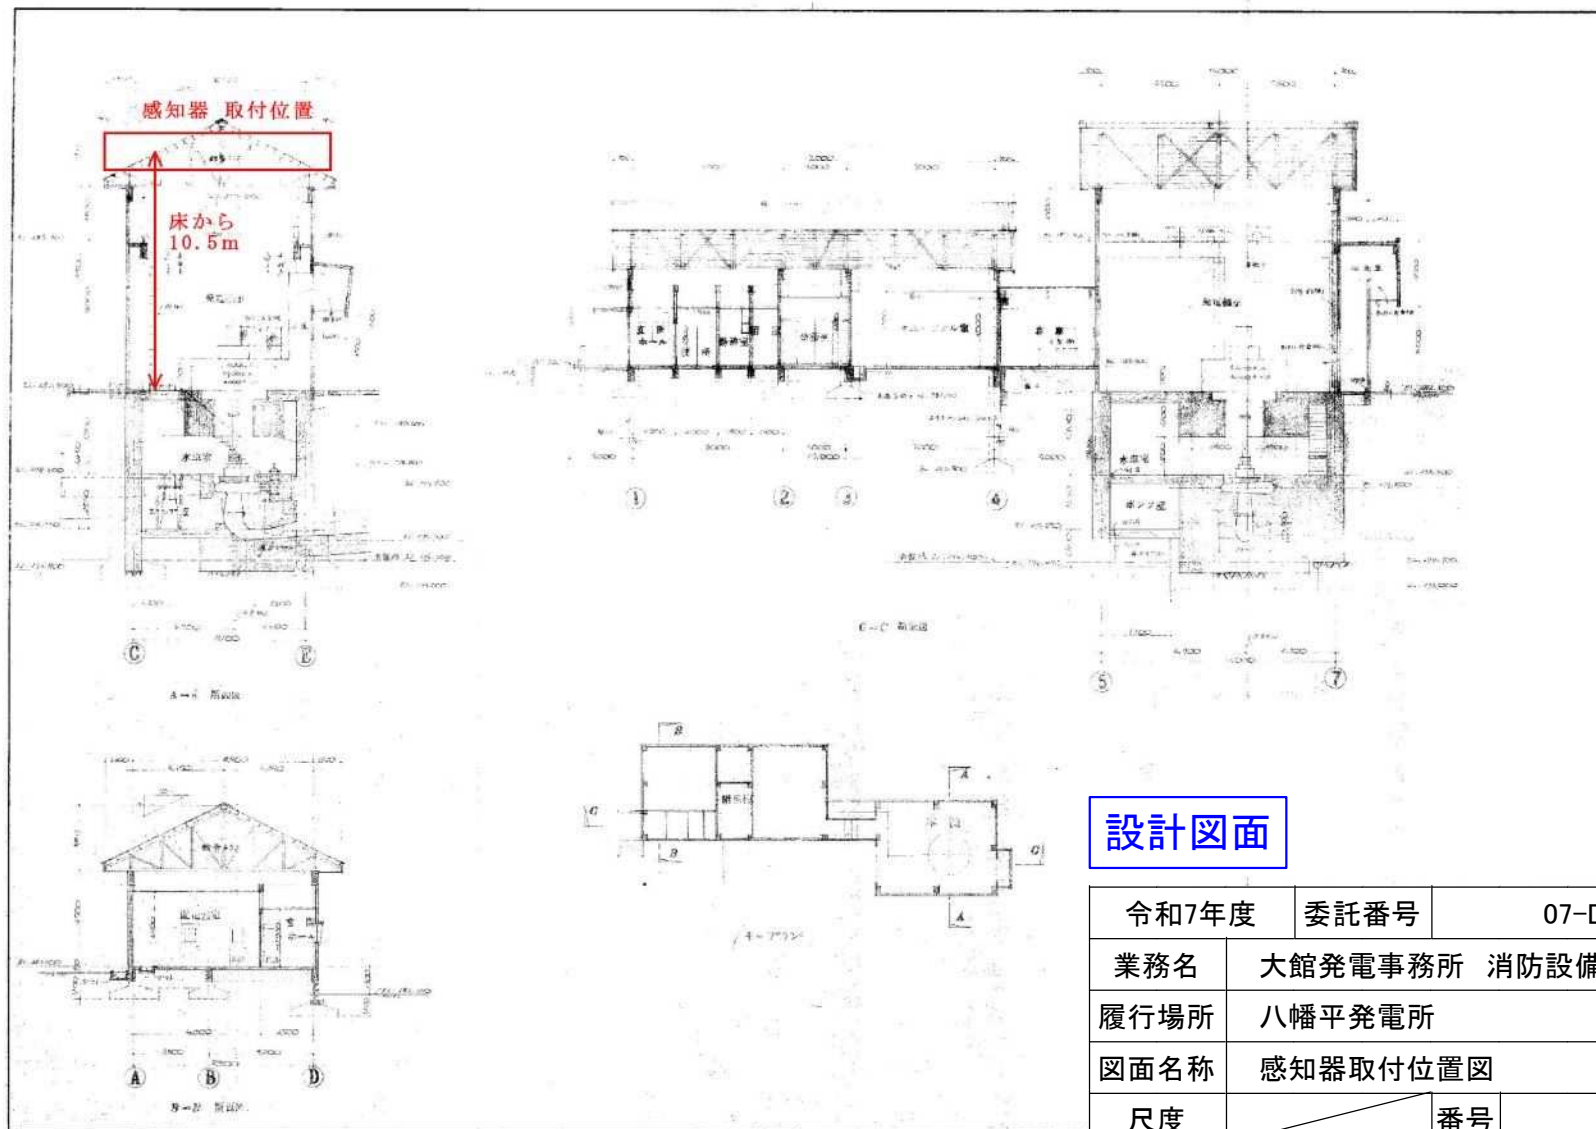

令和7年度		委託番号		07-DO-A5			
業務名		大館発電事務所 消防設備点検業務委託					
履行場所		八幡平発電所					
図面名称		感知器取付位置図					
尺度				番号		32/33	
秋田県 大館発電事務所							

