

凡例

記号	名称	記事
	変位抵抗 P型 1Ω	3.0 L
	可変抵抗	1.0 L
	继电器收容器	変位機、表示灯、ベル組込み
	光電式スロット型感知器	2種
	誘導式スロット型感知器	2種
	磁気式スロット型感知器	2種、天井義
	定速式スロット型感知器	特種、防氷型
	定速式スロット型感知器	1種、防氷型
	専用終端器	
	配管、配線 EM-AE0.9-20	天井いんべい
	配管、配線 EM-AE0.9-40	天井いんべい
	配管、配線 AE0.9-42	天井いんべい
	配管、配線 AE0.9-46	天井いんべい 互より、引下ろし、素通し
	市区区域境界線	
	市区区域番号	

 機器收容箱：1 個

①～④ 消火器(10型) : 計4本


⇒ 誘導標識：計 3 枚

 煙感知器（光電式）：1 個

 受信機 (P型1級) : 1面

● 熱感知器（差動式スポット型）：11個

⑤ 熱感知器（定温式スポット型）：5個

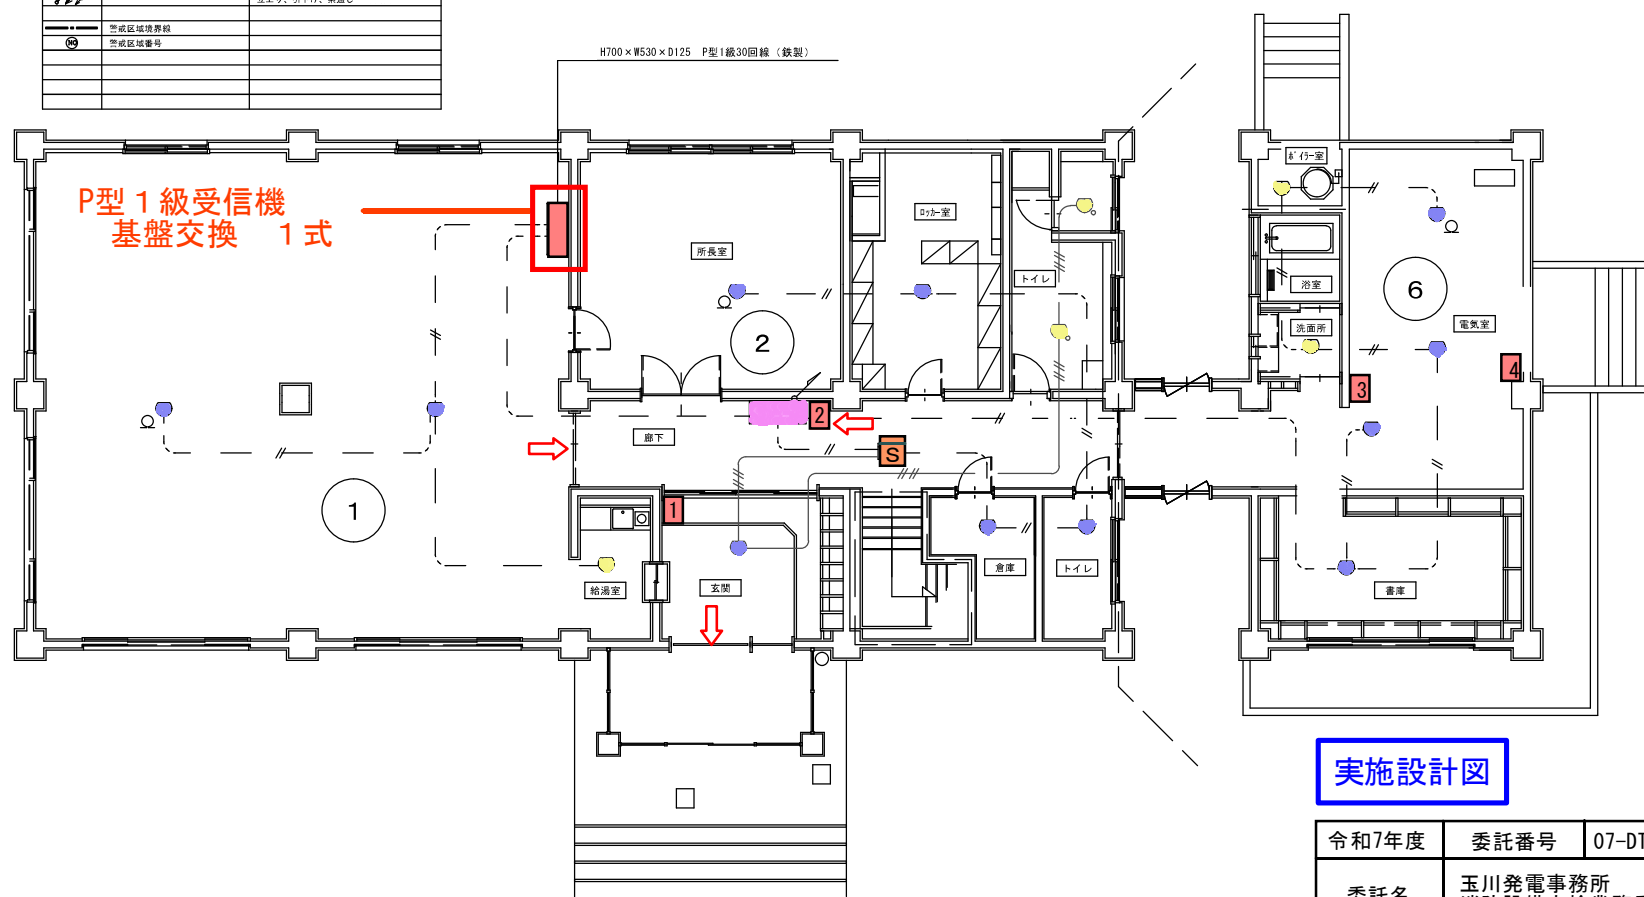

実施設計図

令和7年度	委託番号	07-DT-B3
委託名	玉川発電事務所 消防設備点検業務委託	
箇所	玉川発電事務所他	
図面名	玉川発電事務所 1 階平面図	
図面番号	1/19	
玉川発電事務所		

凡 例

記 号	名 称	記 事
	受信機P型1級	30L
	副受信機	10L
	機器収容箱	受信機・表示灯・ベル箱込み
	差動式スポット型感知器	2個
	定温式スポット型感知器	2個 天井裏
	定温式スポット型感知器	特殊 防水型
	定温式スポット型感知器	1個 防水型
	専用終端器	
	配管・配検 DN-AE0.9-20	天井いんべい
	配管・配検 DN-AE0.9-40	天井いんべい
	配管・配検 AE0.9-40	天井いんべい
	配管・配検 AE0.9-40	天井いんべい
	配管・配検 AE0.9-40	立上り、引下げ、直通し
	防火区域境界線	
	防火区域番号	

5~8 消火器(10型) : 計4本

➡ 誘導標識 : 計4枚


S 煙感知器(光電式) : 計1個

副信機(P型2級) : 1面

熱感知器(差動式スポット型) : 14個


熱感知器(定温式スポット型) : 3個

機器収容箱 : 1個

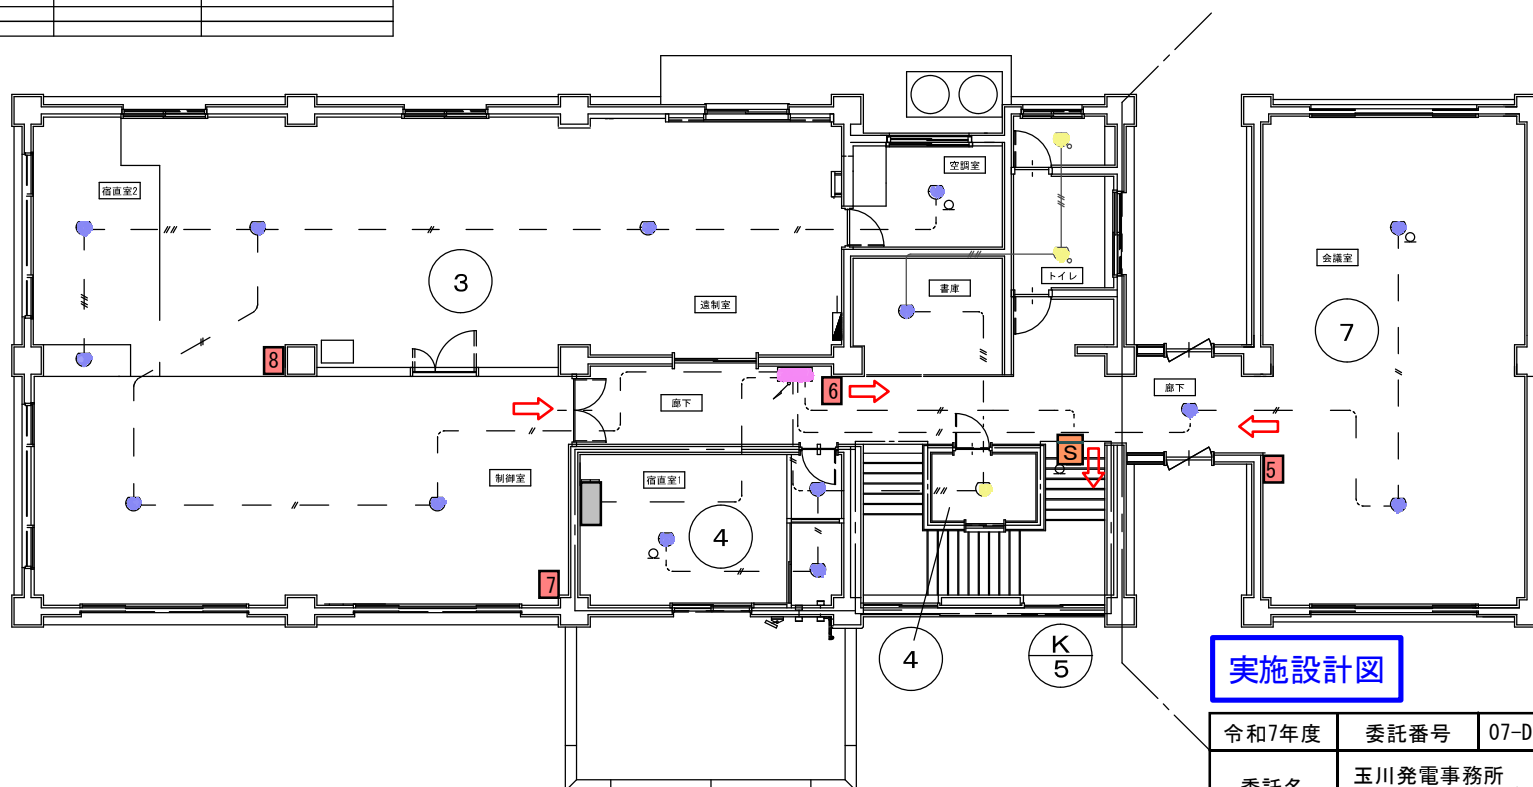

実施設計図

令和7年度	委託番号	07-DT-B3
委託名	玉川発電事務所 消防設備点検業務委託	
箇所	玉川発電事務所他	
図面名	玉川発電事務所 2階平面図	
図面番号	2/19	
玉川発電事務所		

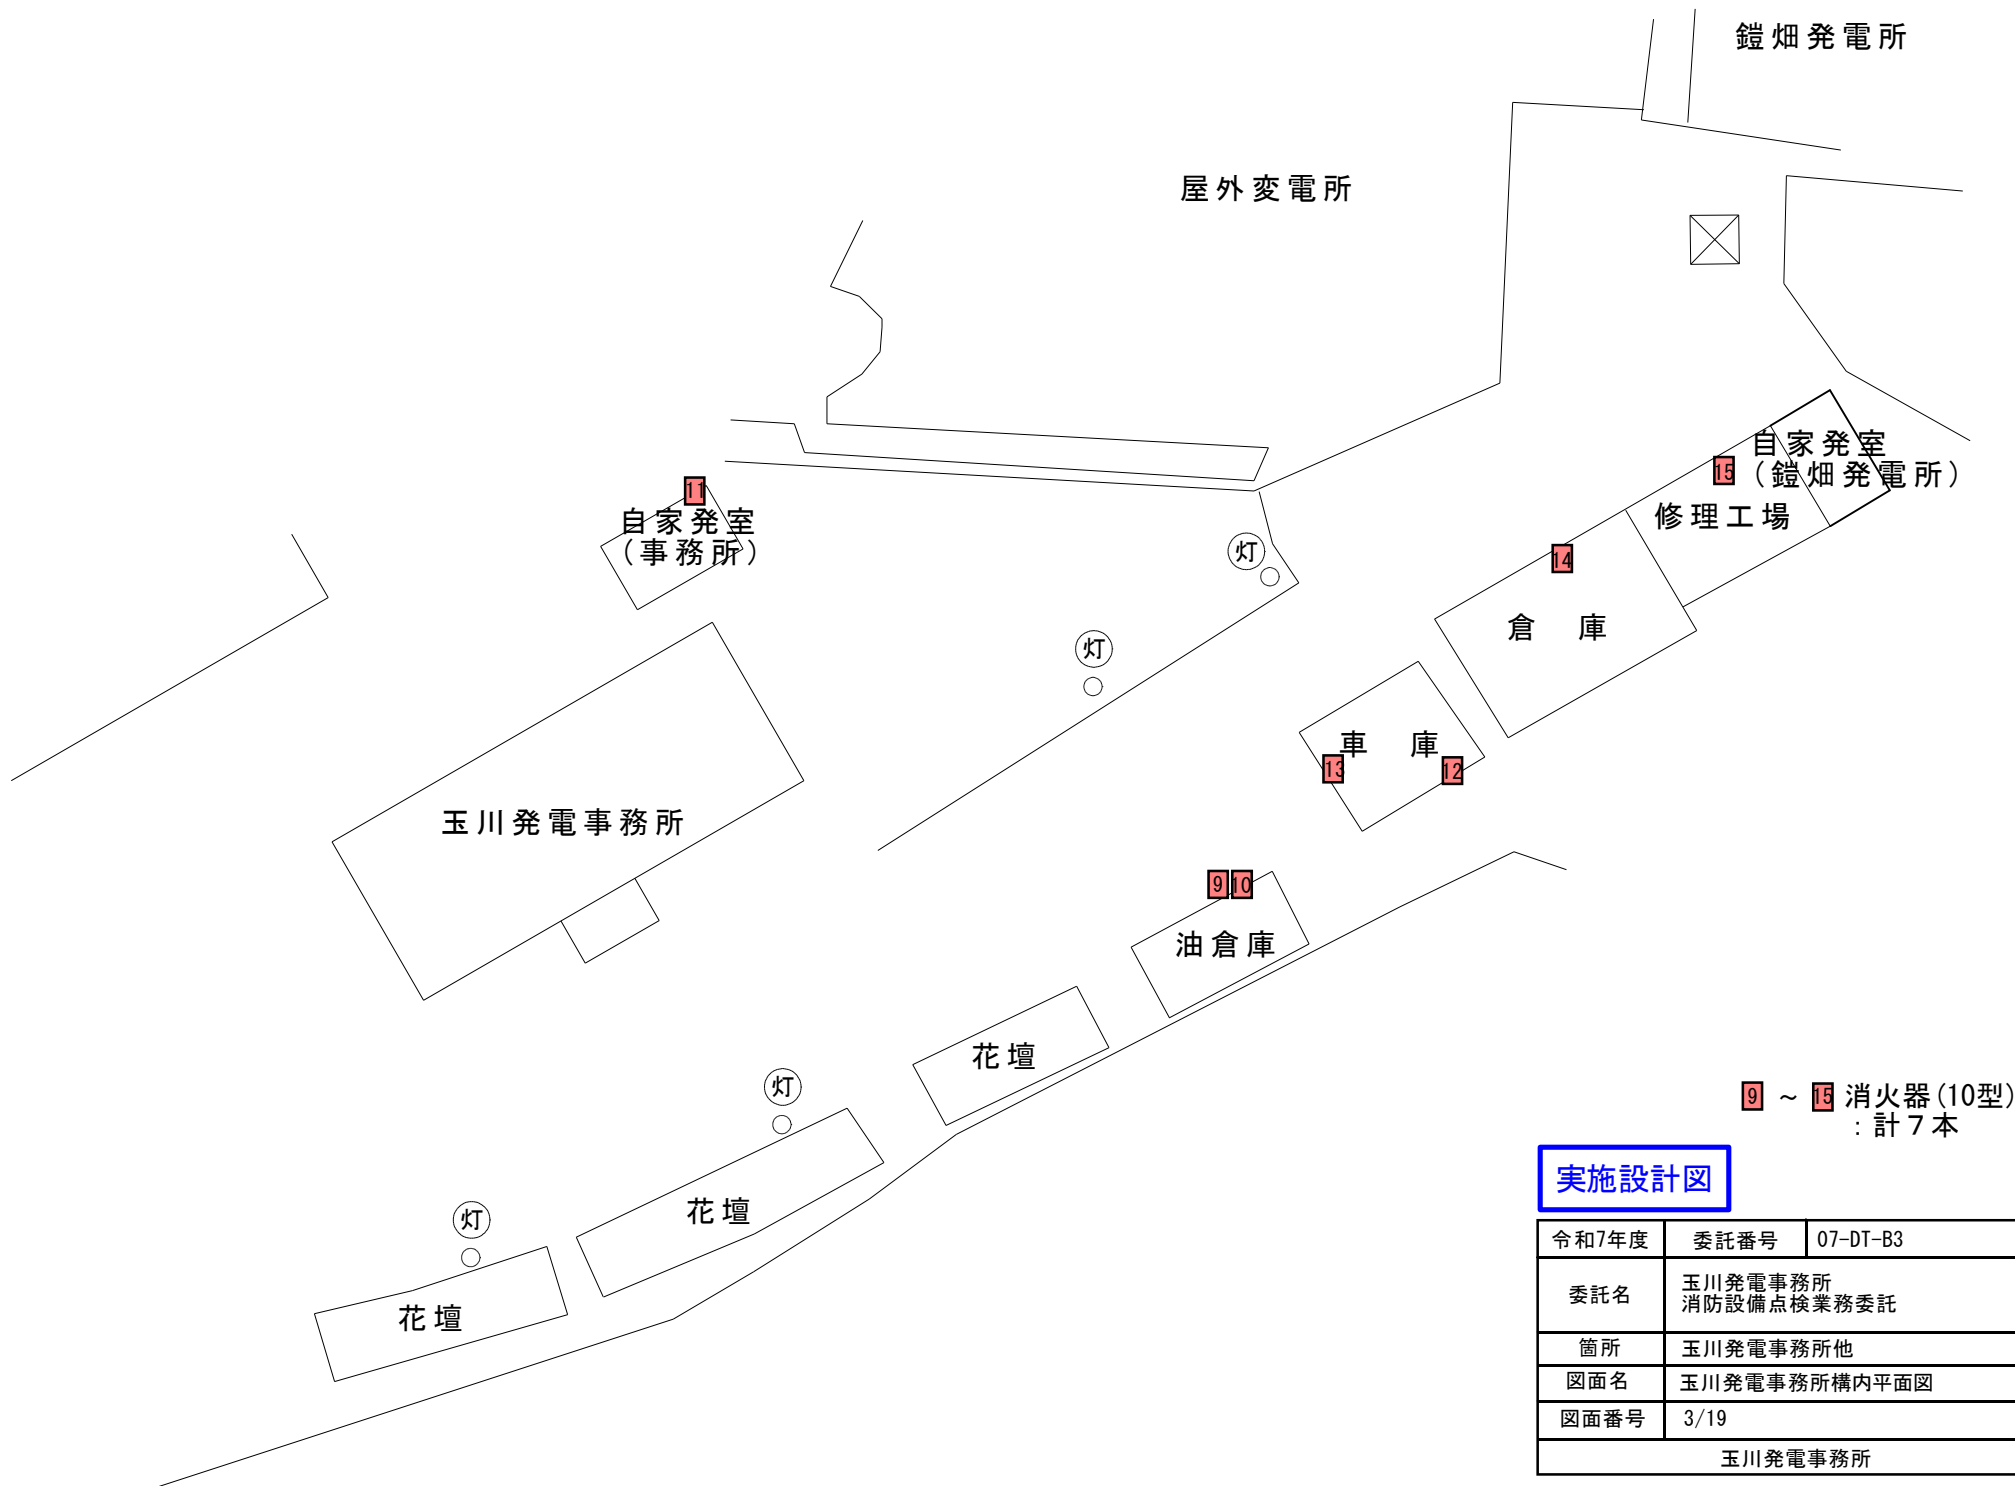

実施設計図

令和7年度	委託番号	07-DT-B3
委託名	玉川発電事務所 消防設備点検業務委託	
箇所	玉川発電事務所他	
図面名	玉川発電事務所構内平面図	
図面番号	3/19	
玉川発電事務所		

● 熱感知器（差動式スポット型）
： 7 個


■ 煙感知器（光電式）：計 4 個

① ~ ⑧ 消火器（10型）：8 本

● 音響装置：1 個

■ 受信機（P型2級）：1 面
建屋用

実施設計図

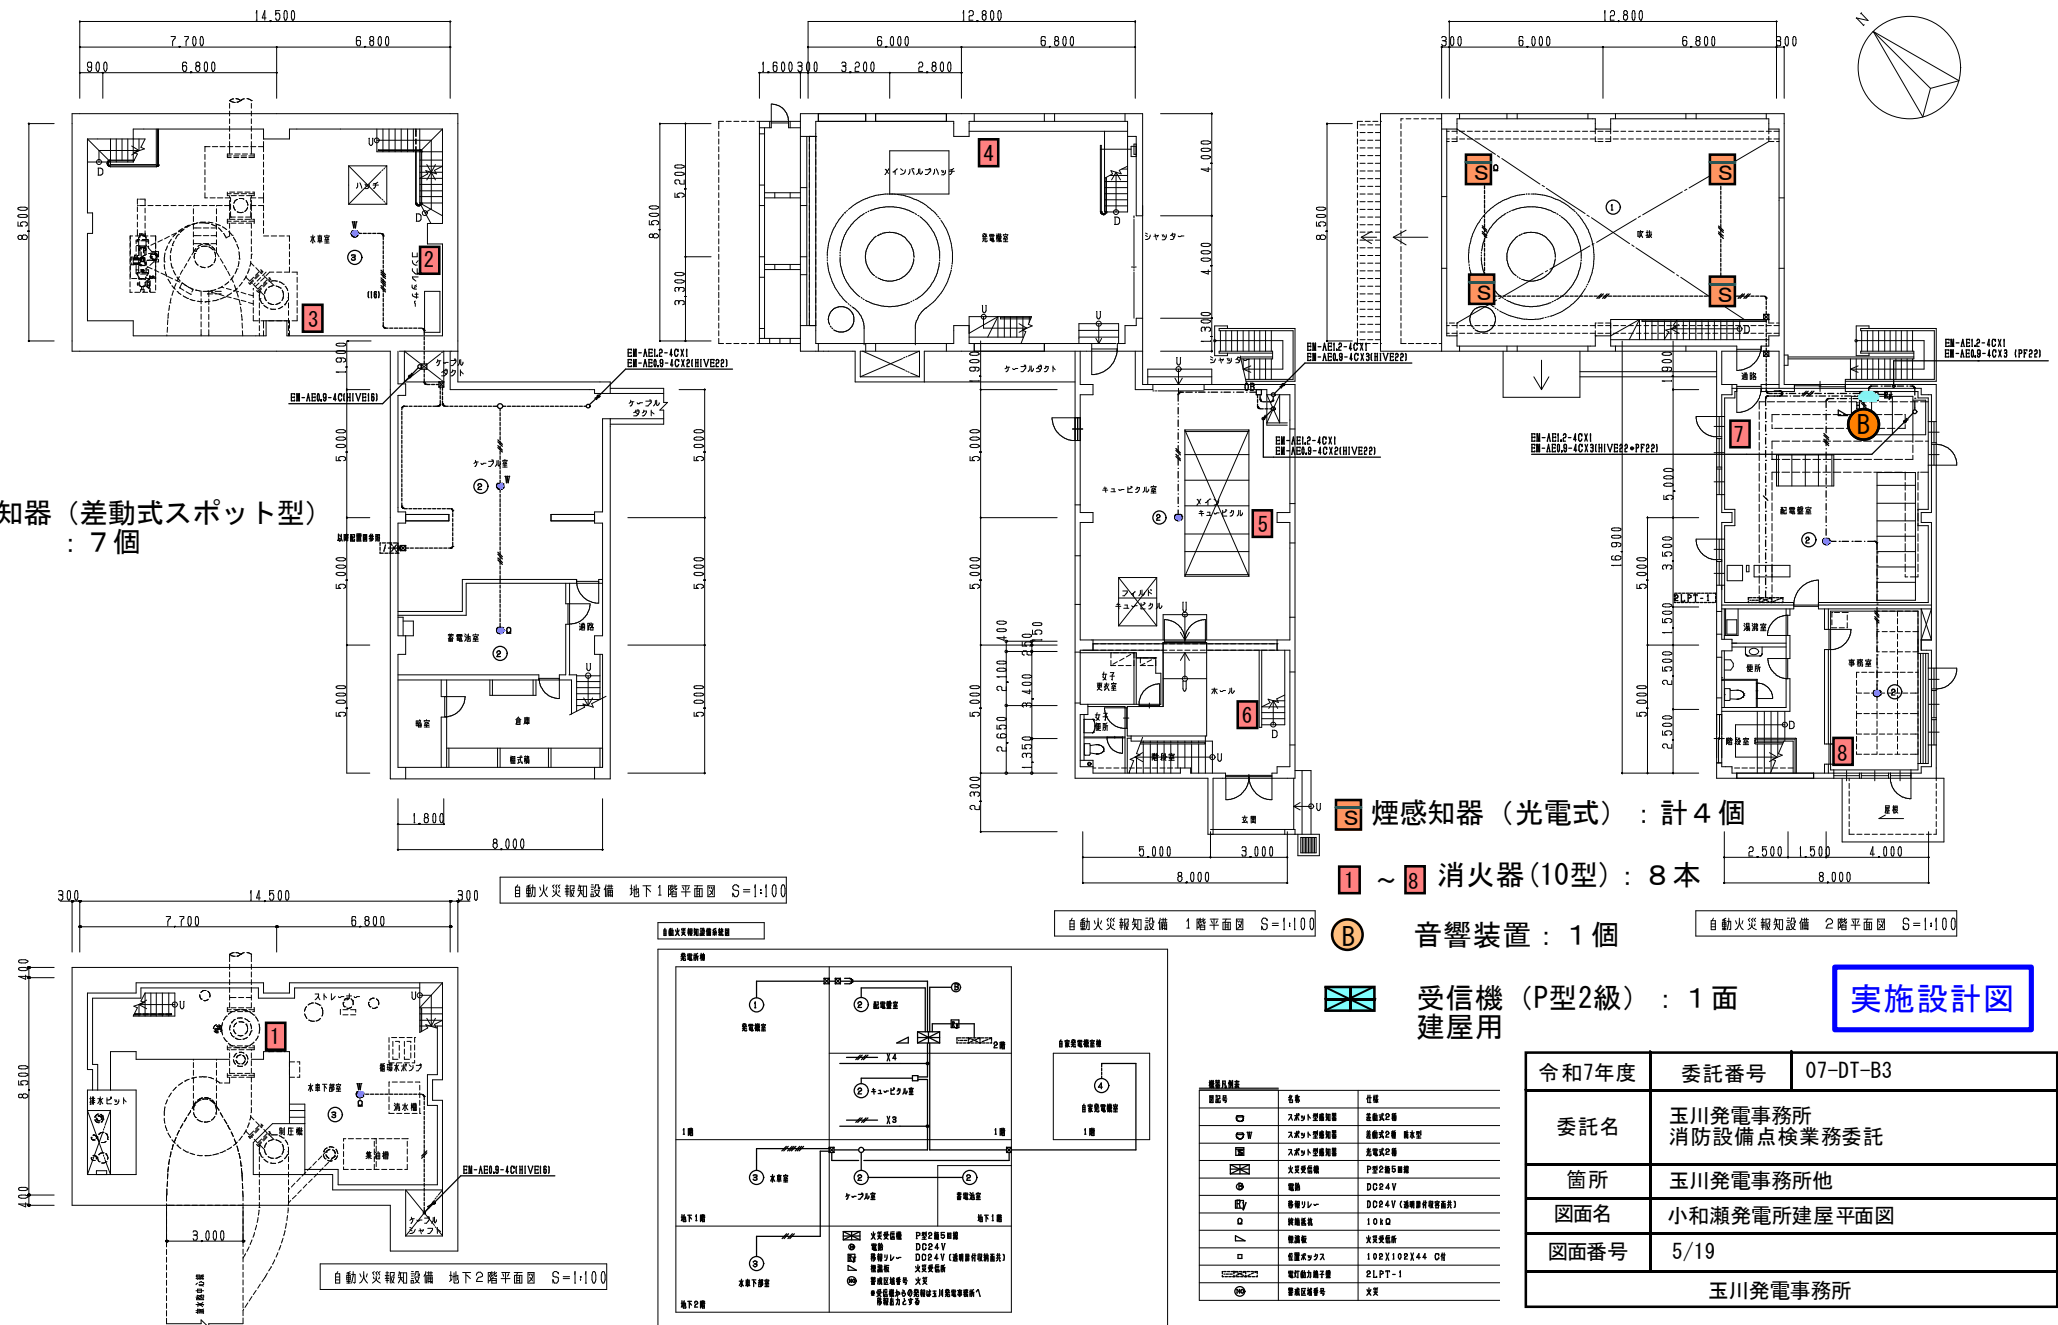


実施設計図

令和7年度	委託番号	07-DT-B3
委託名	玉川発電事務所 消防設備点検業務委託	
箇所	玉川発電事務所他	
図面名	玉川発電所 1 階平面図	
図面番号	7/19	
玉川発電事務所		

凡 例		
記 号	名 称	記 事
	消火機P型 1級	30 L
	前受機	10 L
	機器収納箱	消火機・表示灯・ベル網込み
	光電式スポット型感知器	2 種
	差動式スポット型感知器	2 種
	差動式スポット型感知器	2 種 天井裏
	定温式スポット型感知器	特種 防水型
	定温式スポット型感知器	1 種 防水型
	専用終端器	
	配管・配線 EM-AEO. 9-20	天井いんべい
	配管・配線 EM-AEO. 9-40	天井いんべい
	配管・配線 AEO. 9-42	天井いんべい
	配管・配線 AEO. 9-40	天井いんべい
		立上り、引下げ、兼通し
	防火区境界線	
	防火区番号	


- 消火器 (10型) : 計 2 本
- 消火器 (20型) : 1 本
- 消火器 (50型) : 1 本
- 音響装置 : 1 個
- 誘導標識 : 計 5 枚
- 煙感知器 (光電式) : 計 3 個
- 熱感知器 (差動式スポット型) : 1 個
- 熱感知器 (定温式スポット型) : 3 個
- 機器収納箱 : 1 個

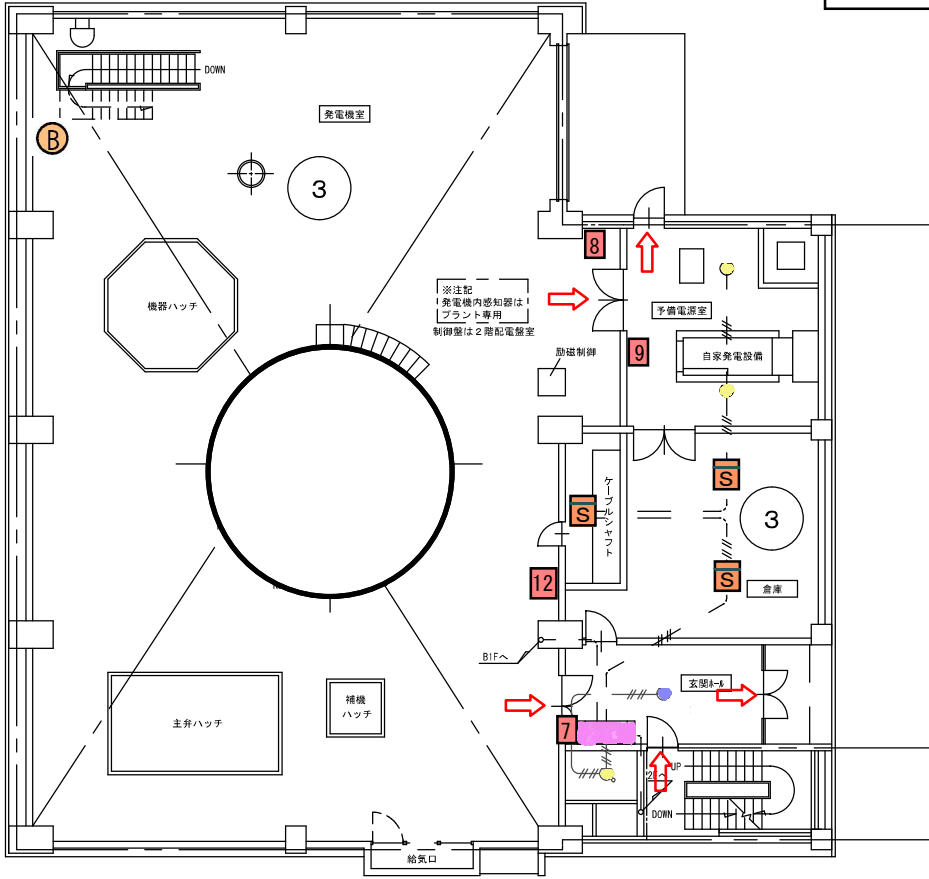

凡 例

記 号	名 称	記 事
	消火器	30L
	消火器	10L
	機器収容箱	機器・表示灯・ベル箱込み
	光電式スポット型感知器	2種
	差動式スポット型感知器	2種
	差動式スポット型感知器	2種 天井裏
	定温式スポット型感知器	特殊 防水型
	定温式スポット型感知器	1種 防水型
	専用終端器	
	配管・配線 EM-AEO.9-20	天井いんべい
	配管・配線 EM-AEO.9-40	天井いんべい
	配管・配線 AEO.9-42	天井いんべい
	配管・配線 AEO.9-40	天井いんべい
		立上り、引下げ、素通し
	管式区域境界線	
	管式区域番号	

- ~ 消火器(10型) : 計 3 本
 誘導灯 : 計 3 灯
 煙感知器 (光電式) : 計 1 2 個
 音響装置 : 1 個
 機器収容箱 : 1 個

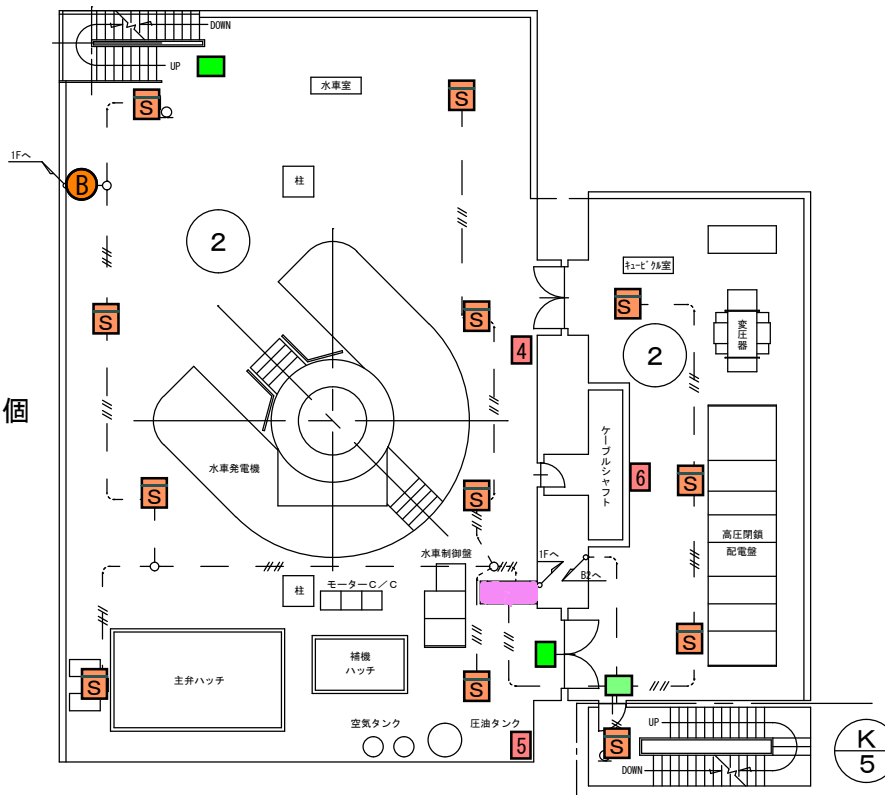

実施設計図

令和7年度	委託番号	07-DT-B3
委託名	玉川発電事務所 消防設備点検業務委託	
箇所	玉川発電事務所他	
図面名	玉川発電所地下 1 階平面図	
図面番号	9/19	
玉川発電事務所		

凡 例


記 号	名 称	記 事
	受信機P型1級	30L
	新受受信機	10L
	機器収容箱	発信機・表示灯・ベル箱込み
	光電式スポット型感知器	2種
	熱動式スポット型感知器	2種
	熱動式スポット型感知器	2種、天井裏
	定温式スポット型感知器	特殊、防水型
	定温式スポット型感知器	1種、防水型
	専用終端器	
	配管・配線 EM-AEO 9-20	天井いんべい
	配管・配線 EM-AEO 9-40	天井いんべい
	配管・配線 AEO 9-42	天井いんべい
	配管・配線 AEO 9-40	天井いんべい
		立上り、引下げ、素通し
	警戒区域境界線	
	警戒区域番号	

1～3 消火器(10型)：計3本

誘導灯：計3灯

S 煙感知器(光電式)：計5個

機器収容箱：1個

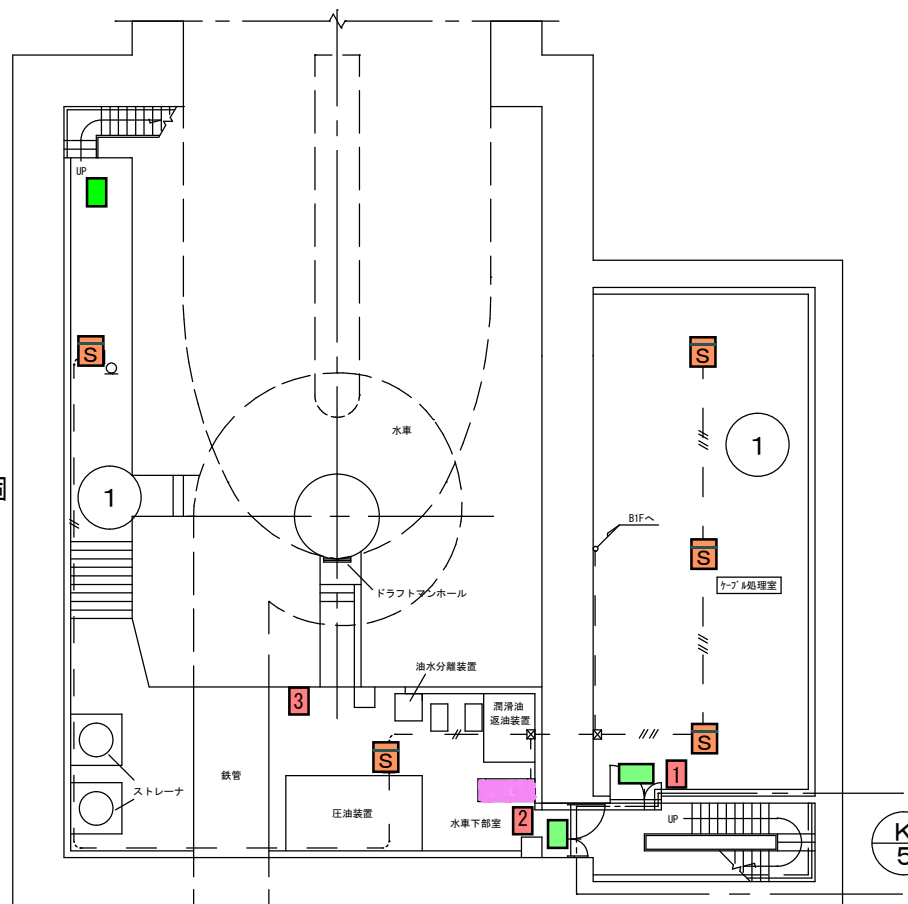


実施設計図


令和7年度	委託番号	07-DT-B3
委託名	玉川発電事務所 消防設備点検業務委託	
箇所	玉川発電事務所他	
図面名	玉川発電所地下2階平面図	
図面番号	10/19	
玉川発電事務所		

実施設計図

令和7年度	委託番号	07-DT-B3
委託名	玉川発電事務所 消防設備点検業務委託	
箇所	玉川発電事務所他	
図面名	鎧畑発電所地下1階平面図	
図面番号	11/19	
玉川発電事務所		

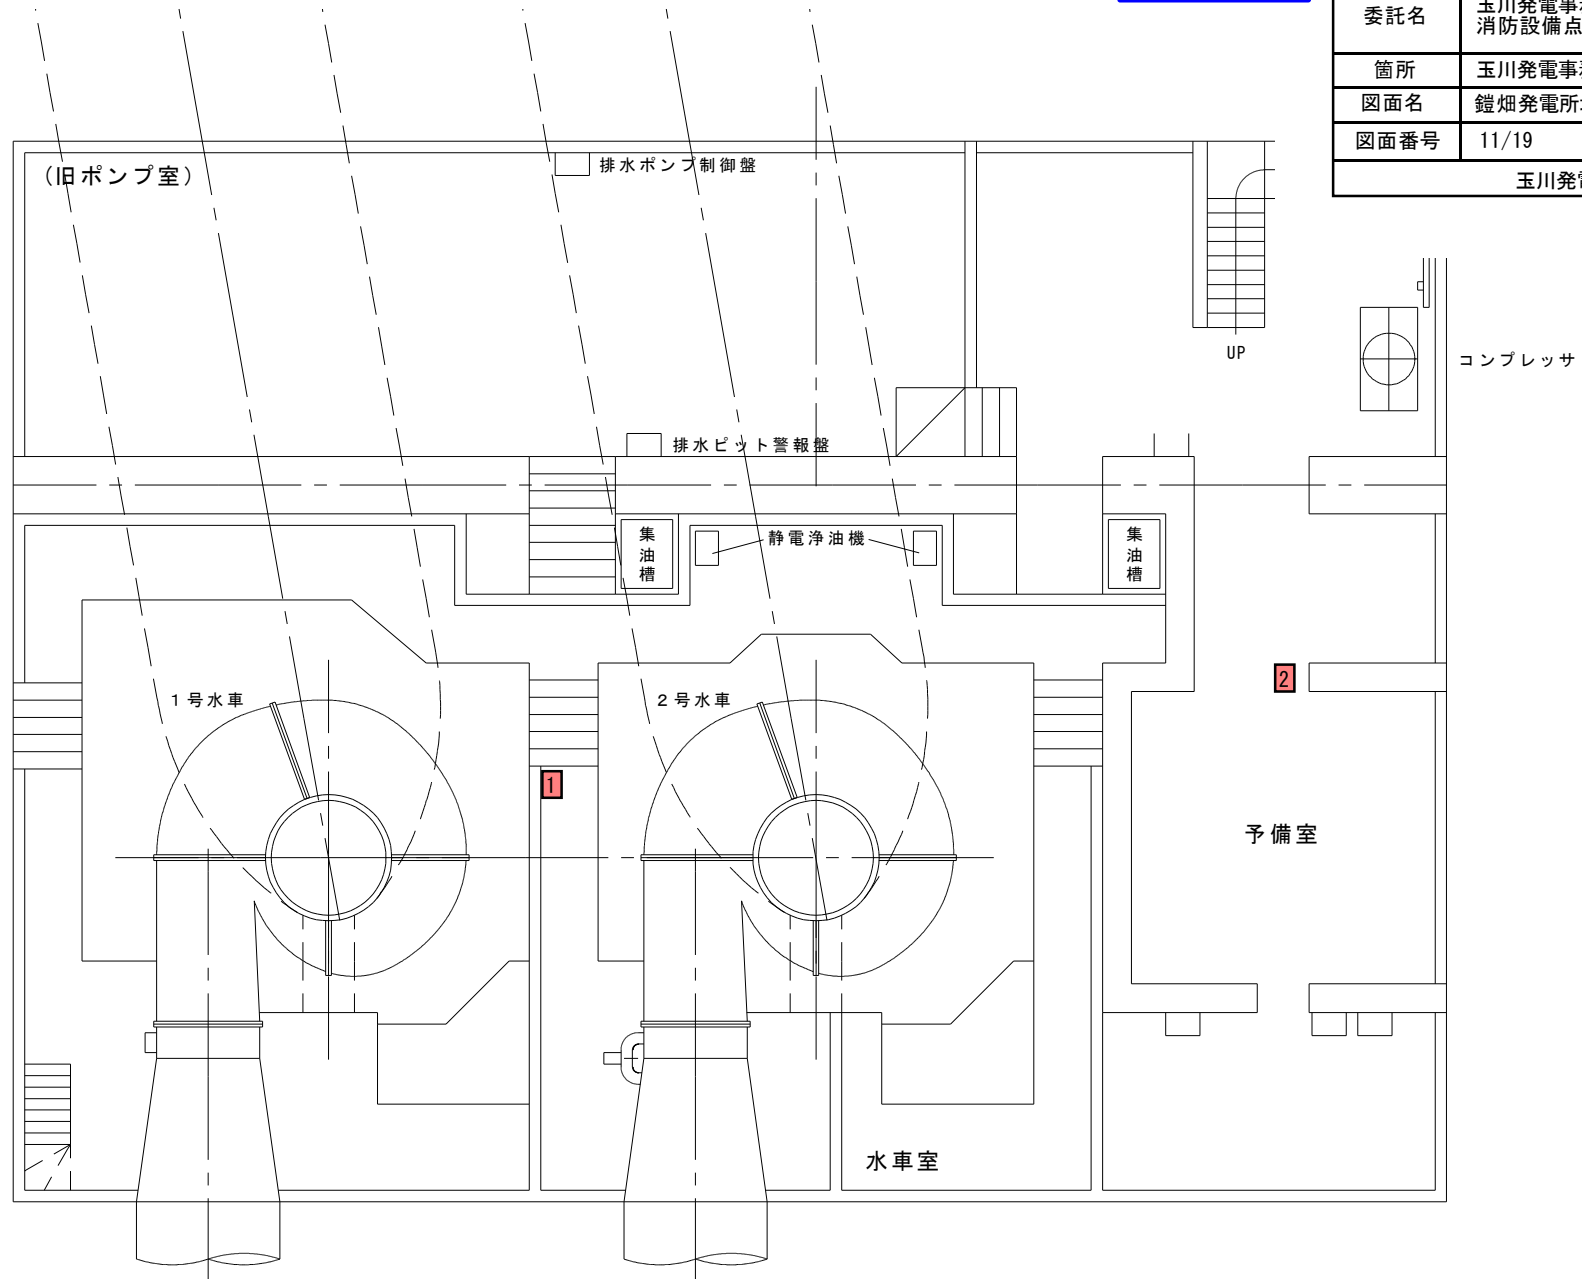

1 2 消火器(10型) :
計2本

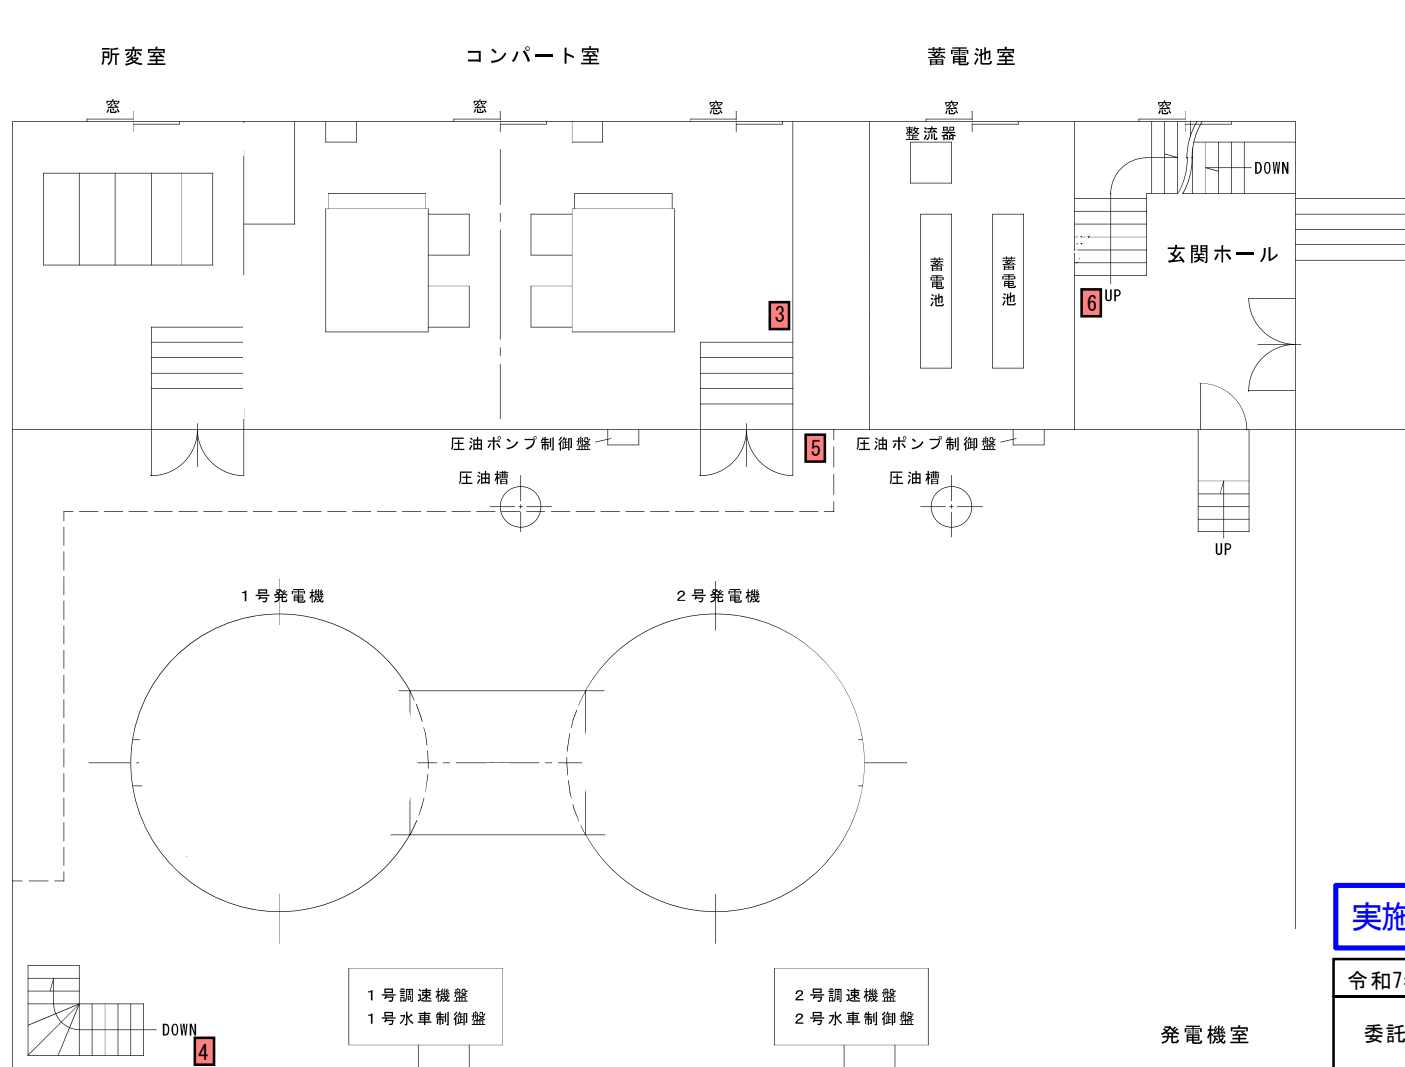

3～6 消火器(10型)：計4本


実施設計図

令和7年度	委託番号	07-DT-B3
委託名	玉川発電事務所 消防設備点検業務委託	
箇所	玉川発電事務所他	
図面名	鎧畑発電所 1 階平面図	
図面番号	12/19	
玉川発電事務所		

1 階 発電機室他

実施設計図


令和7年度	委託番号	07-DT-B3
委託名	玉川発電事務所 消防設備点検業務委託	
箇所	玉川発電事務所他	
図面名	鎧畑発電所 2 階平面図	
図面番号	13/19	
玉川発電事務所		

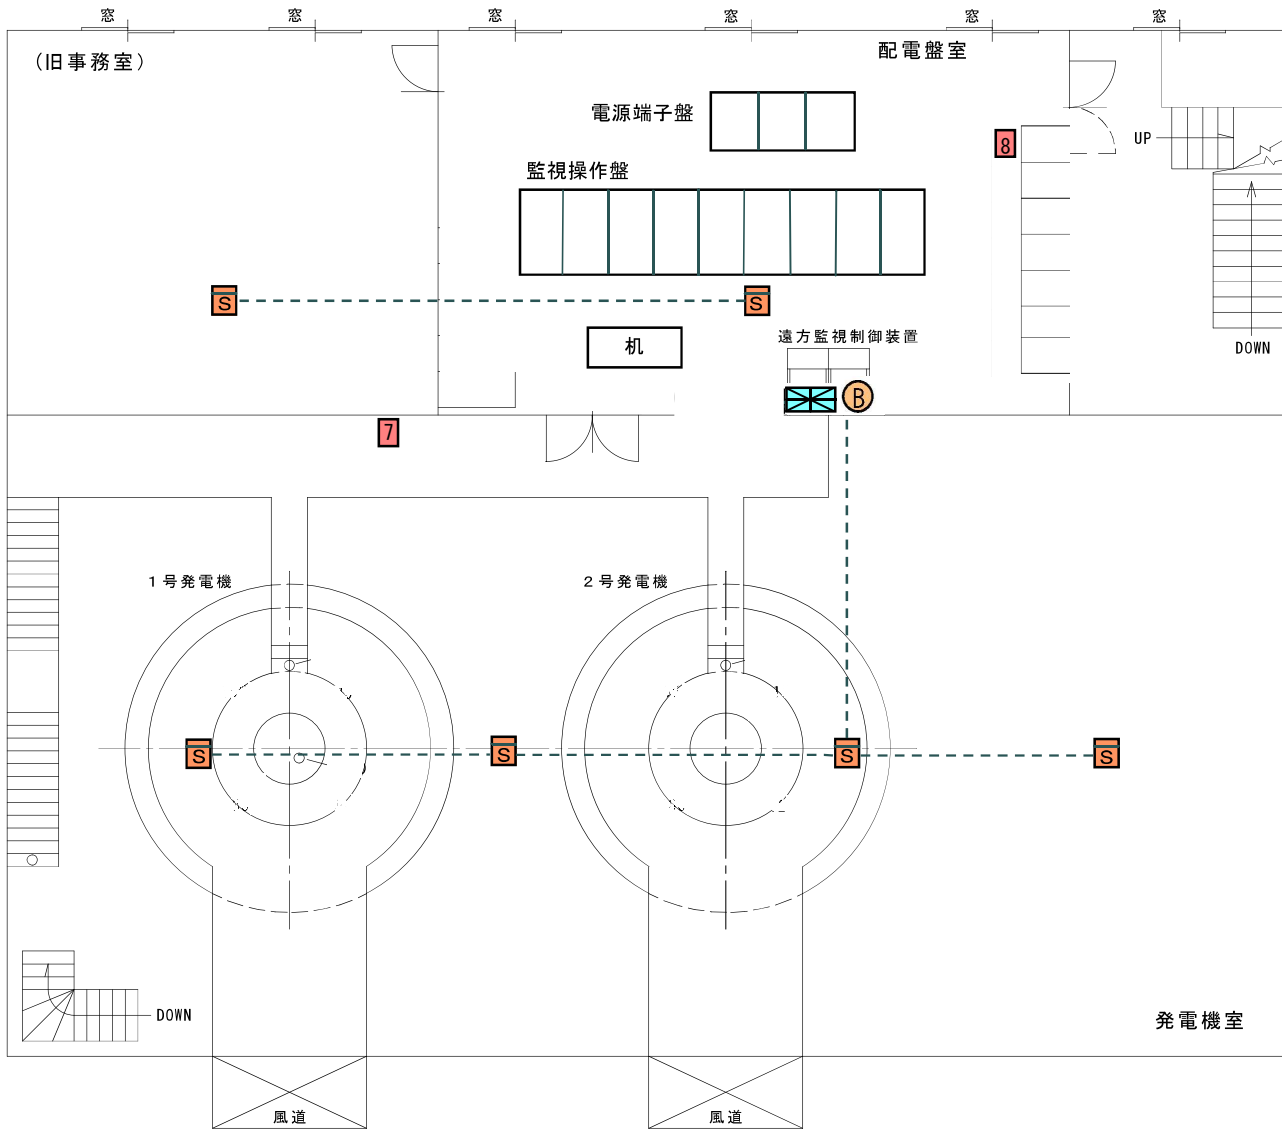

-  煙感知器（光電式）：計6個
 音響裝置：1個
 受信機（P型2級）：1面
 建屋用
 消火器(50型)：1本
 消火器(10型)：1本

2階 配電盤室

感知器設置高さ	
発電機室	約13.5m
配電盤室他	約3m

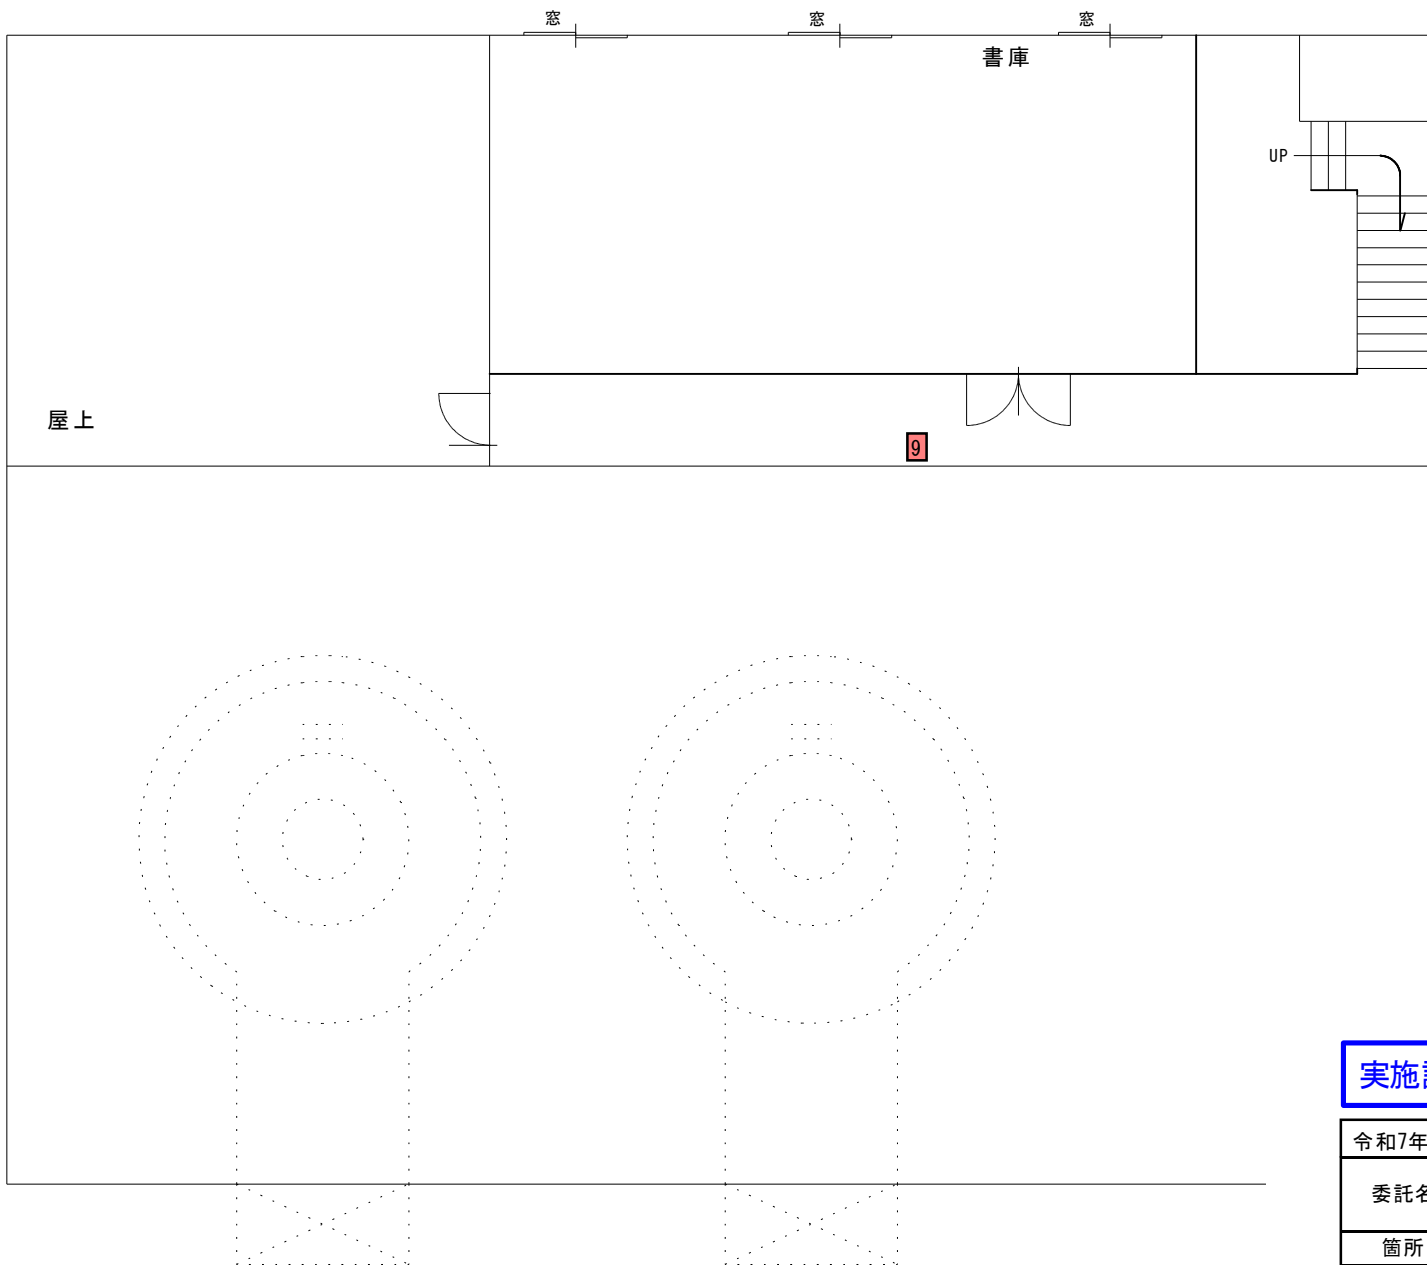

9 消火器(10型) :
1本

実施設計図


令和7年度	委託番号	07-DT-B3
委託名	玉川発電事務所 消防設備点検業務委託	
箇所	玉川発電事務所他	
図面名	鎧畑発電所 3 階平面図	
図面番号	14/19	
玉川発電事務所		


実施設計図

令和7年度	委託番号	07-DT-B3
委託名	玉川発電事務所 消防設備点検業務委託	
箇所	玉川発電事務所他	
図面名	鎧畑発電所構内平面図	
図面番号	15/19	
玉川発電事務所		

10 消火器(10型) : 1本

11 消火器(6型) : 1本

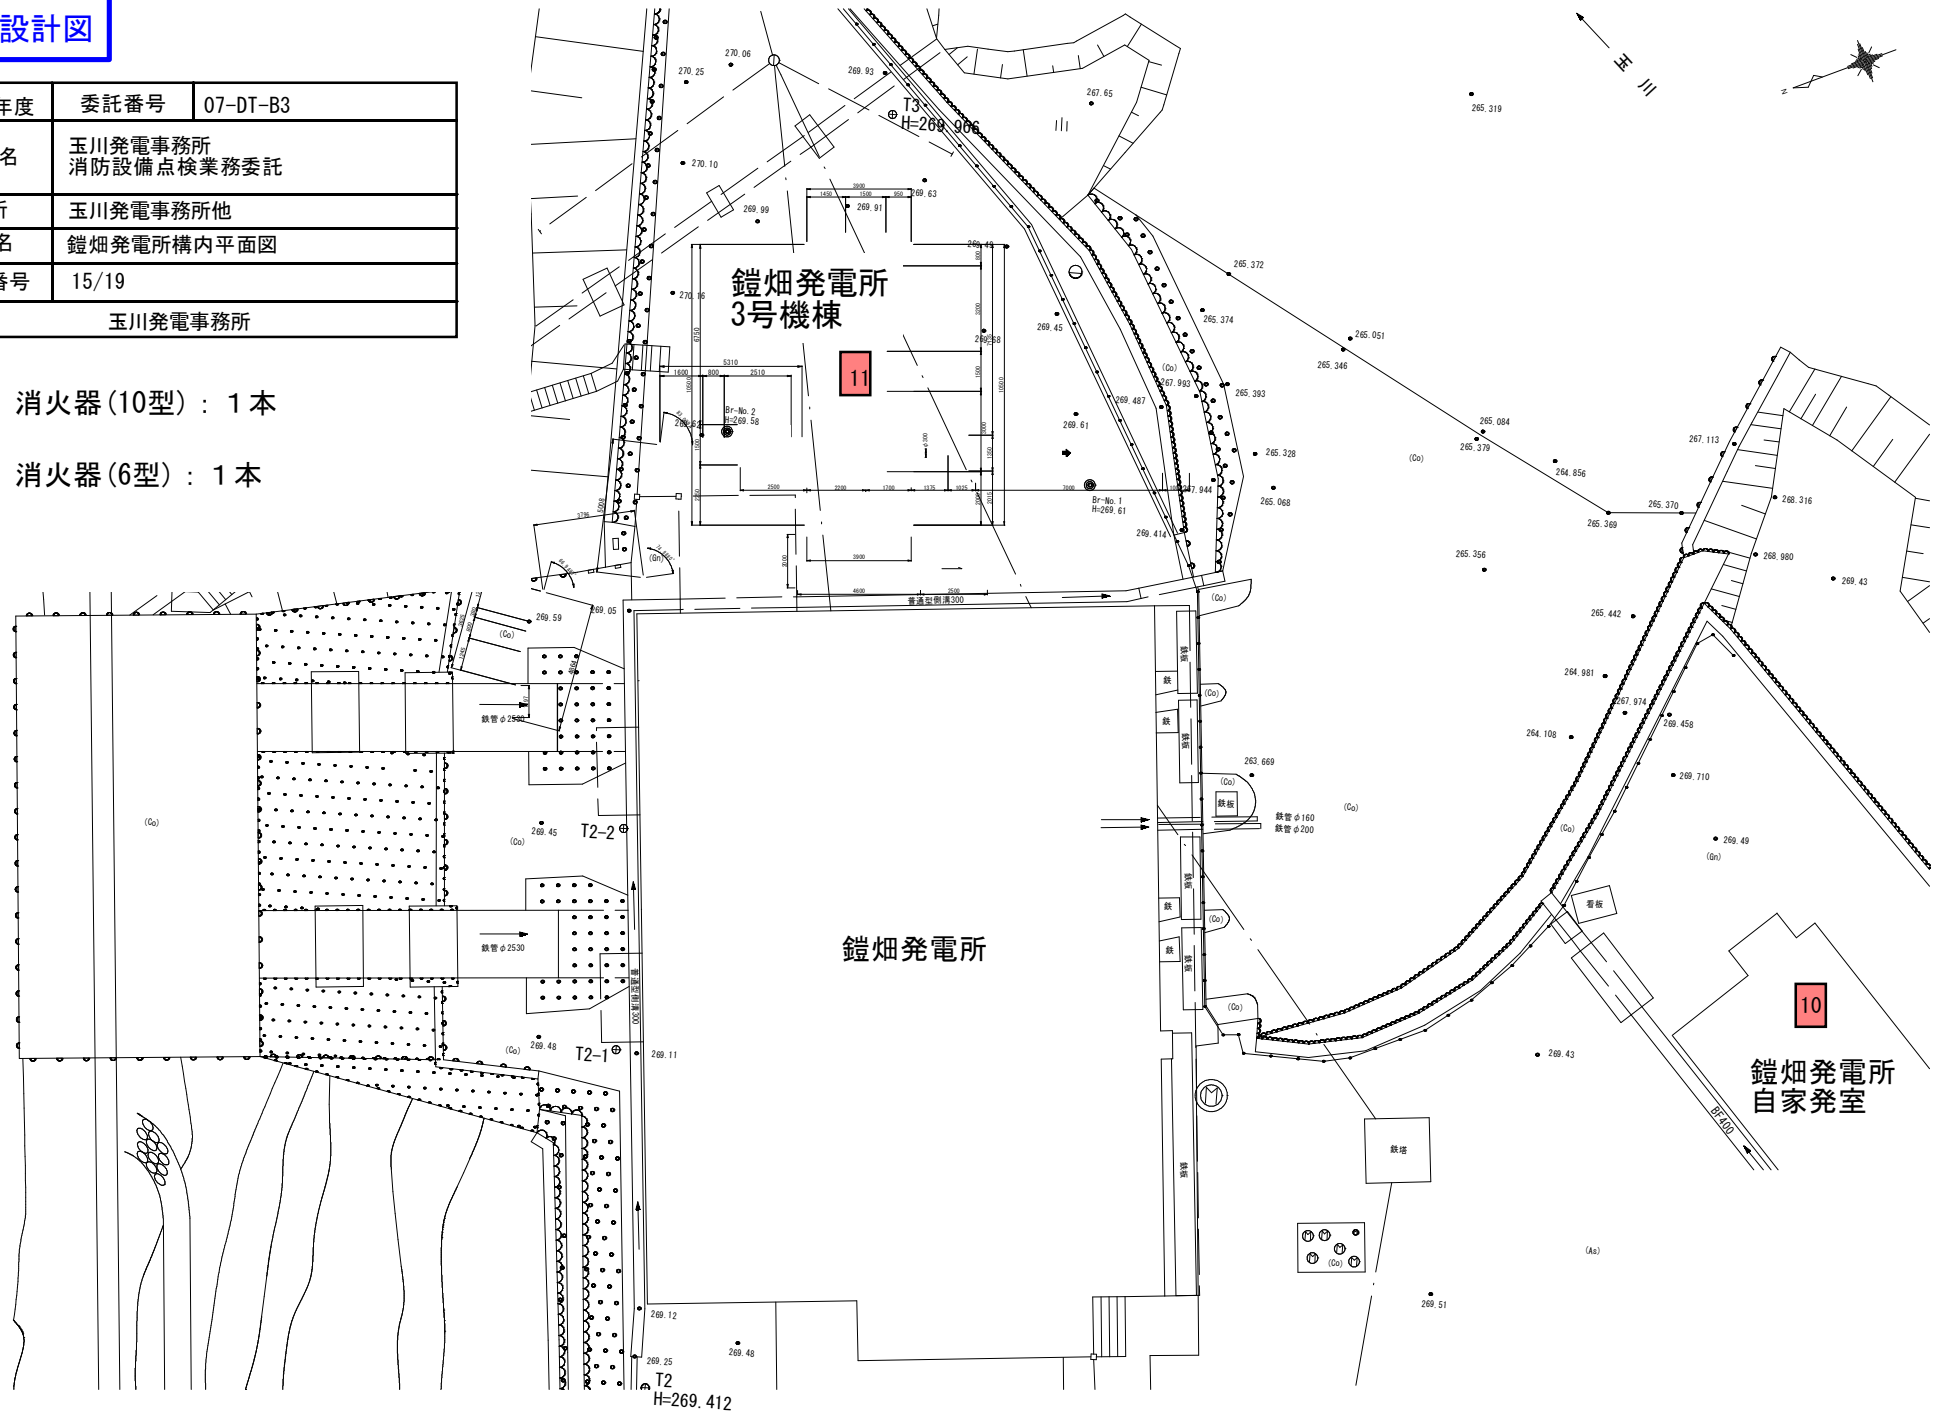


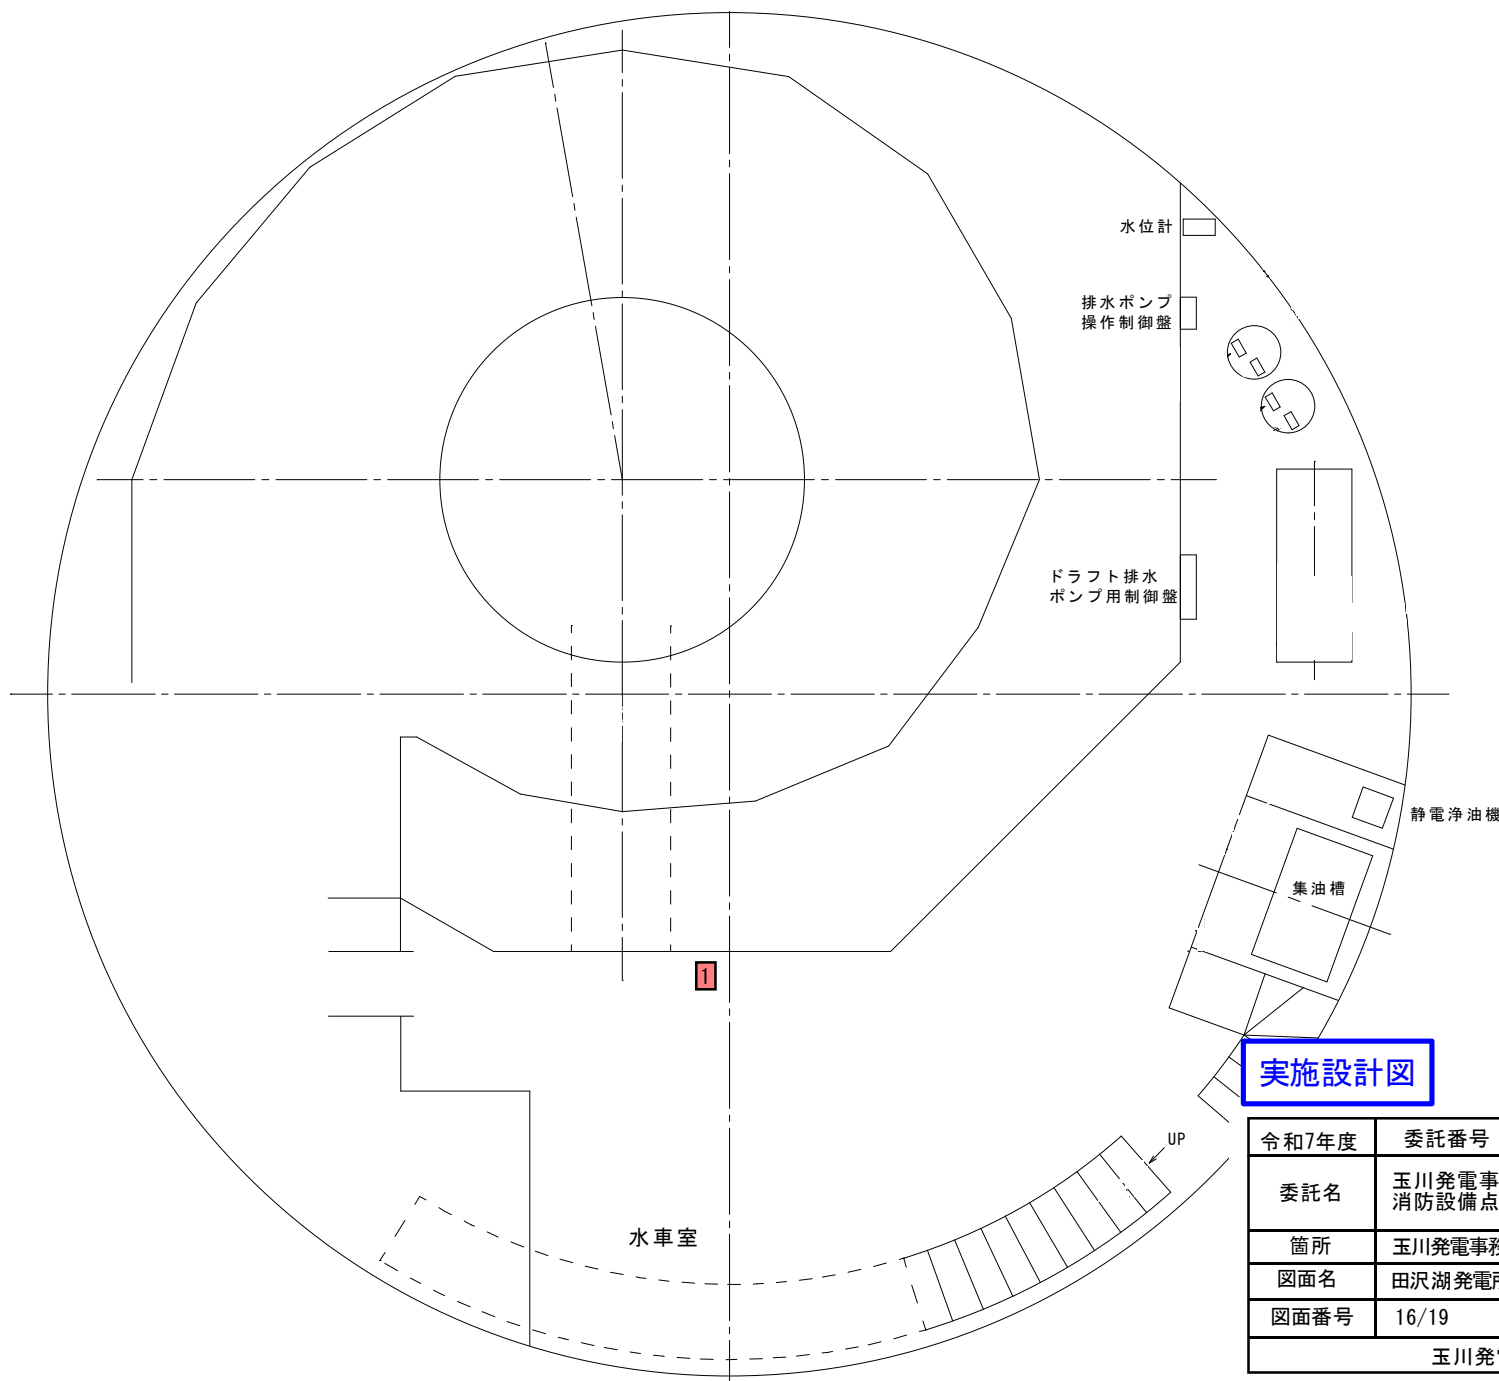

1 消火器(10型)
: 1本

実施設計図

令和7年度	委託番号	07-DT-B3
委託名	玉川発電事務所 消防設備点検業務委託	
箇所	玉川発電事務所他	
図面名	田沢湖発電所水車室平面図	
図面番号	16/19	
玉川発電事務所		

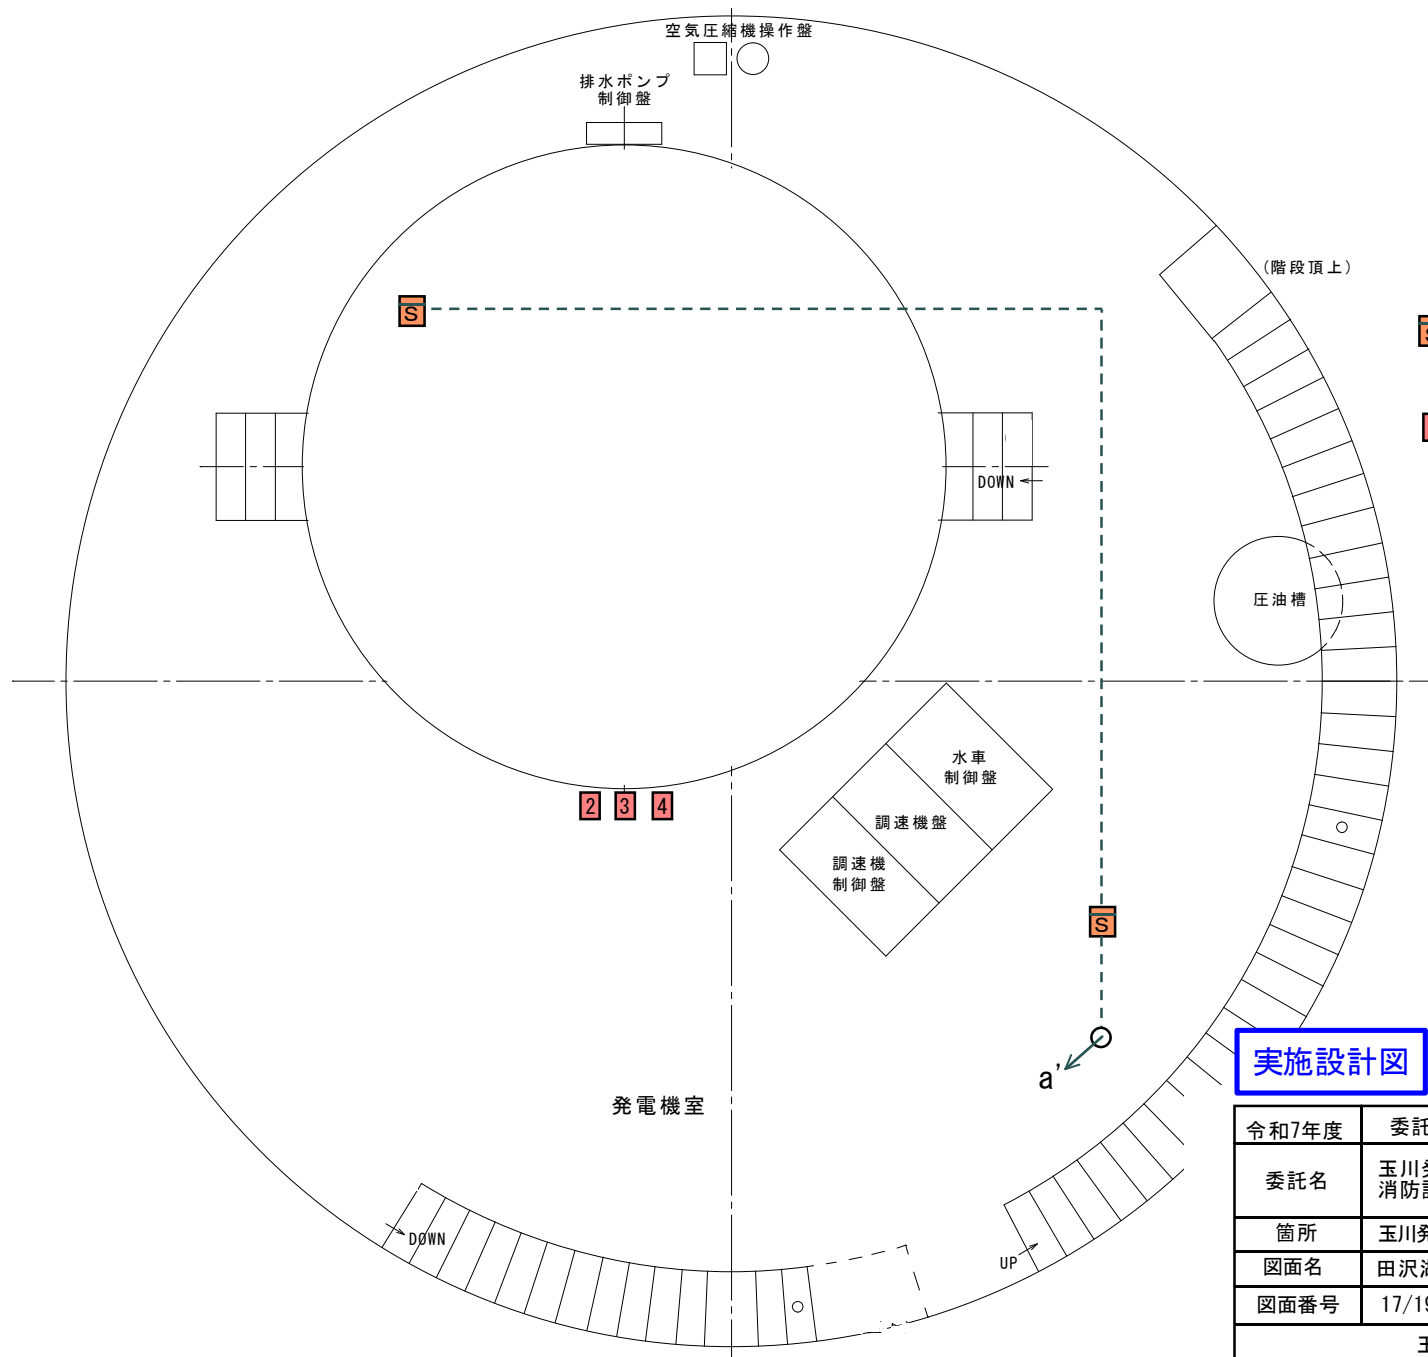


S 煙感知器（光電式）：
計2個

2~4 消火器（10型）：計3本


実施設計図

令和7年度	委託番号	07-DT-B3
委託名	玉川発電事務所 消防設備点検業務委託	
箇所	玉川発電事務所他	
図面名	田沢湖発電所発電機室平面図	
図面番号	17/19	
玉川発電事務所		

感知器設置高さ
発電機室 約15m

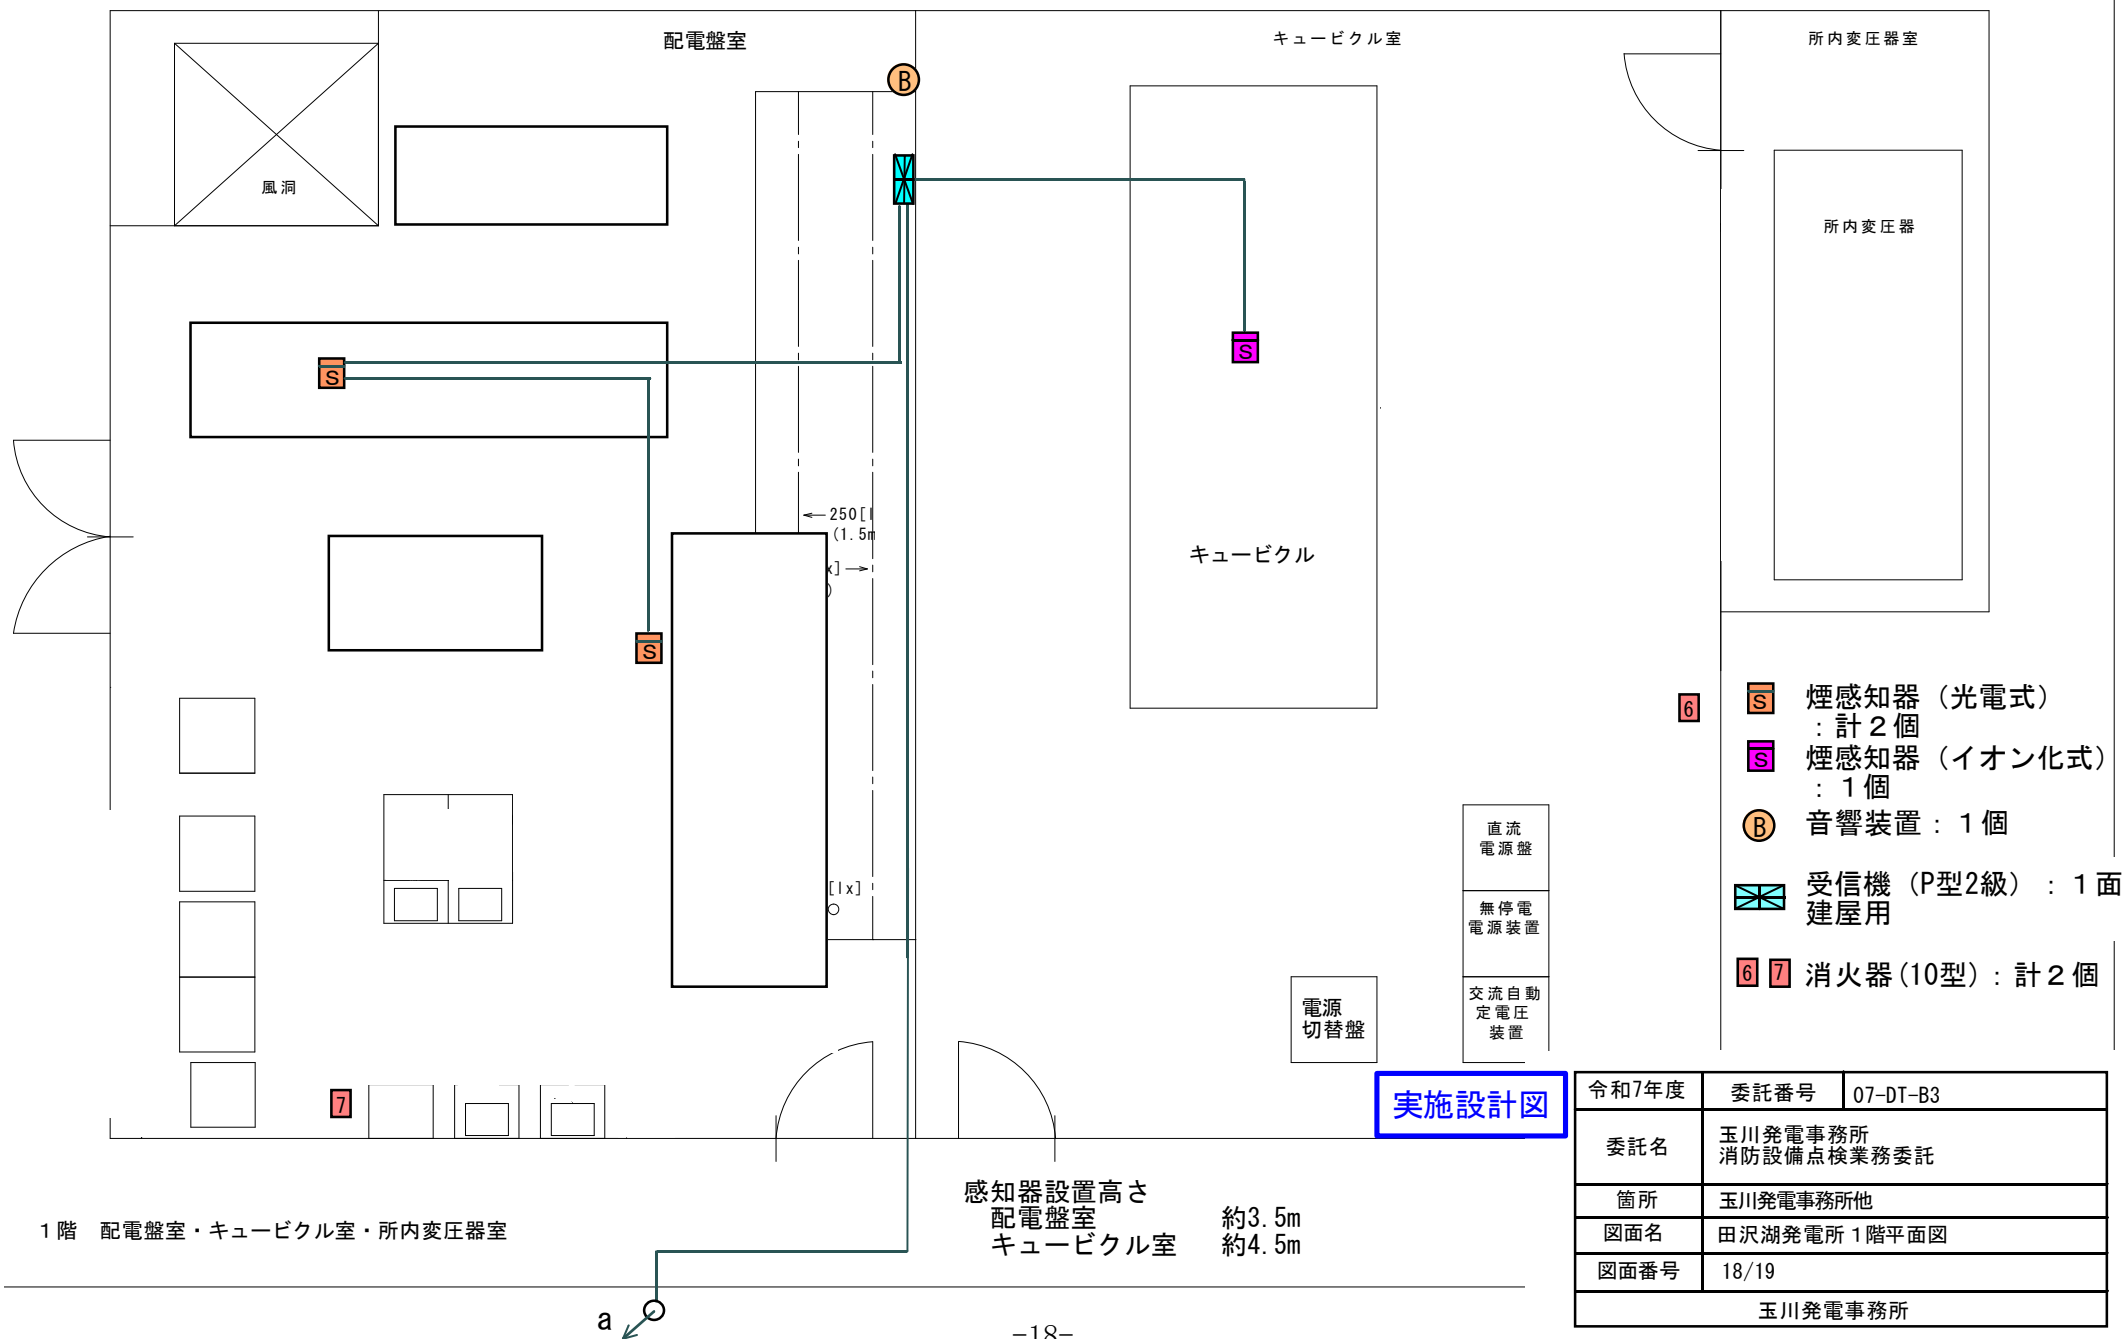

構内平面図

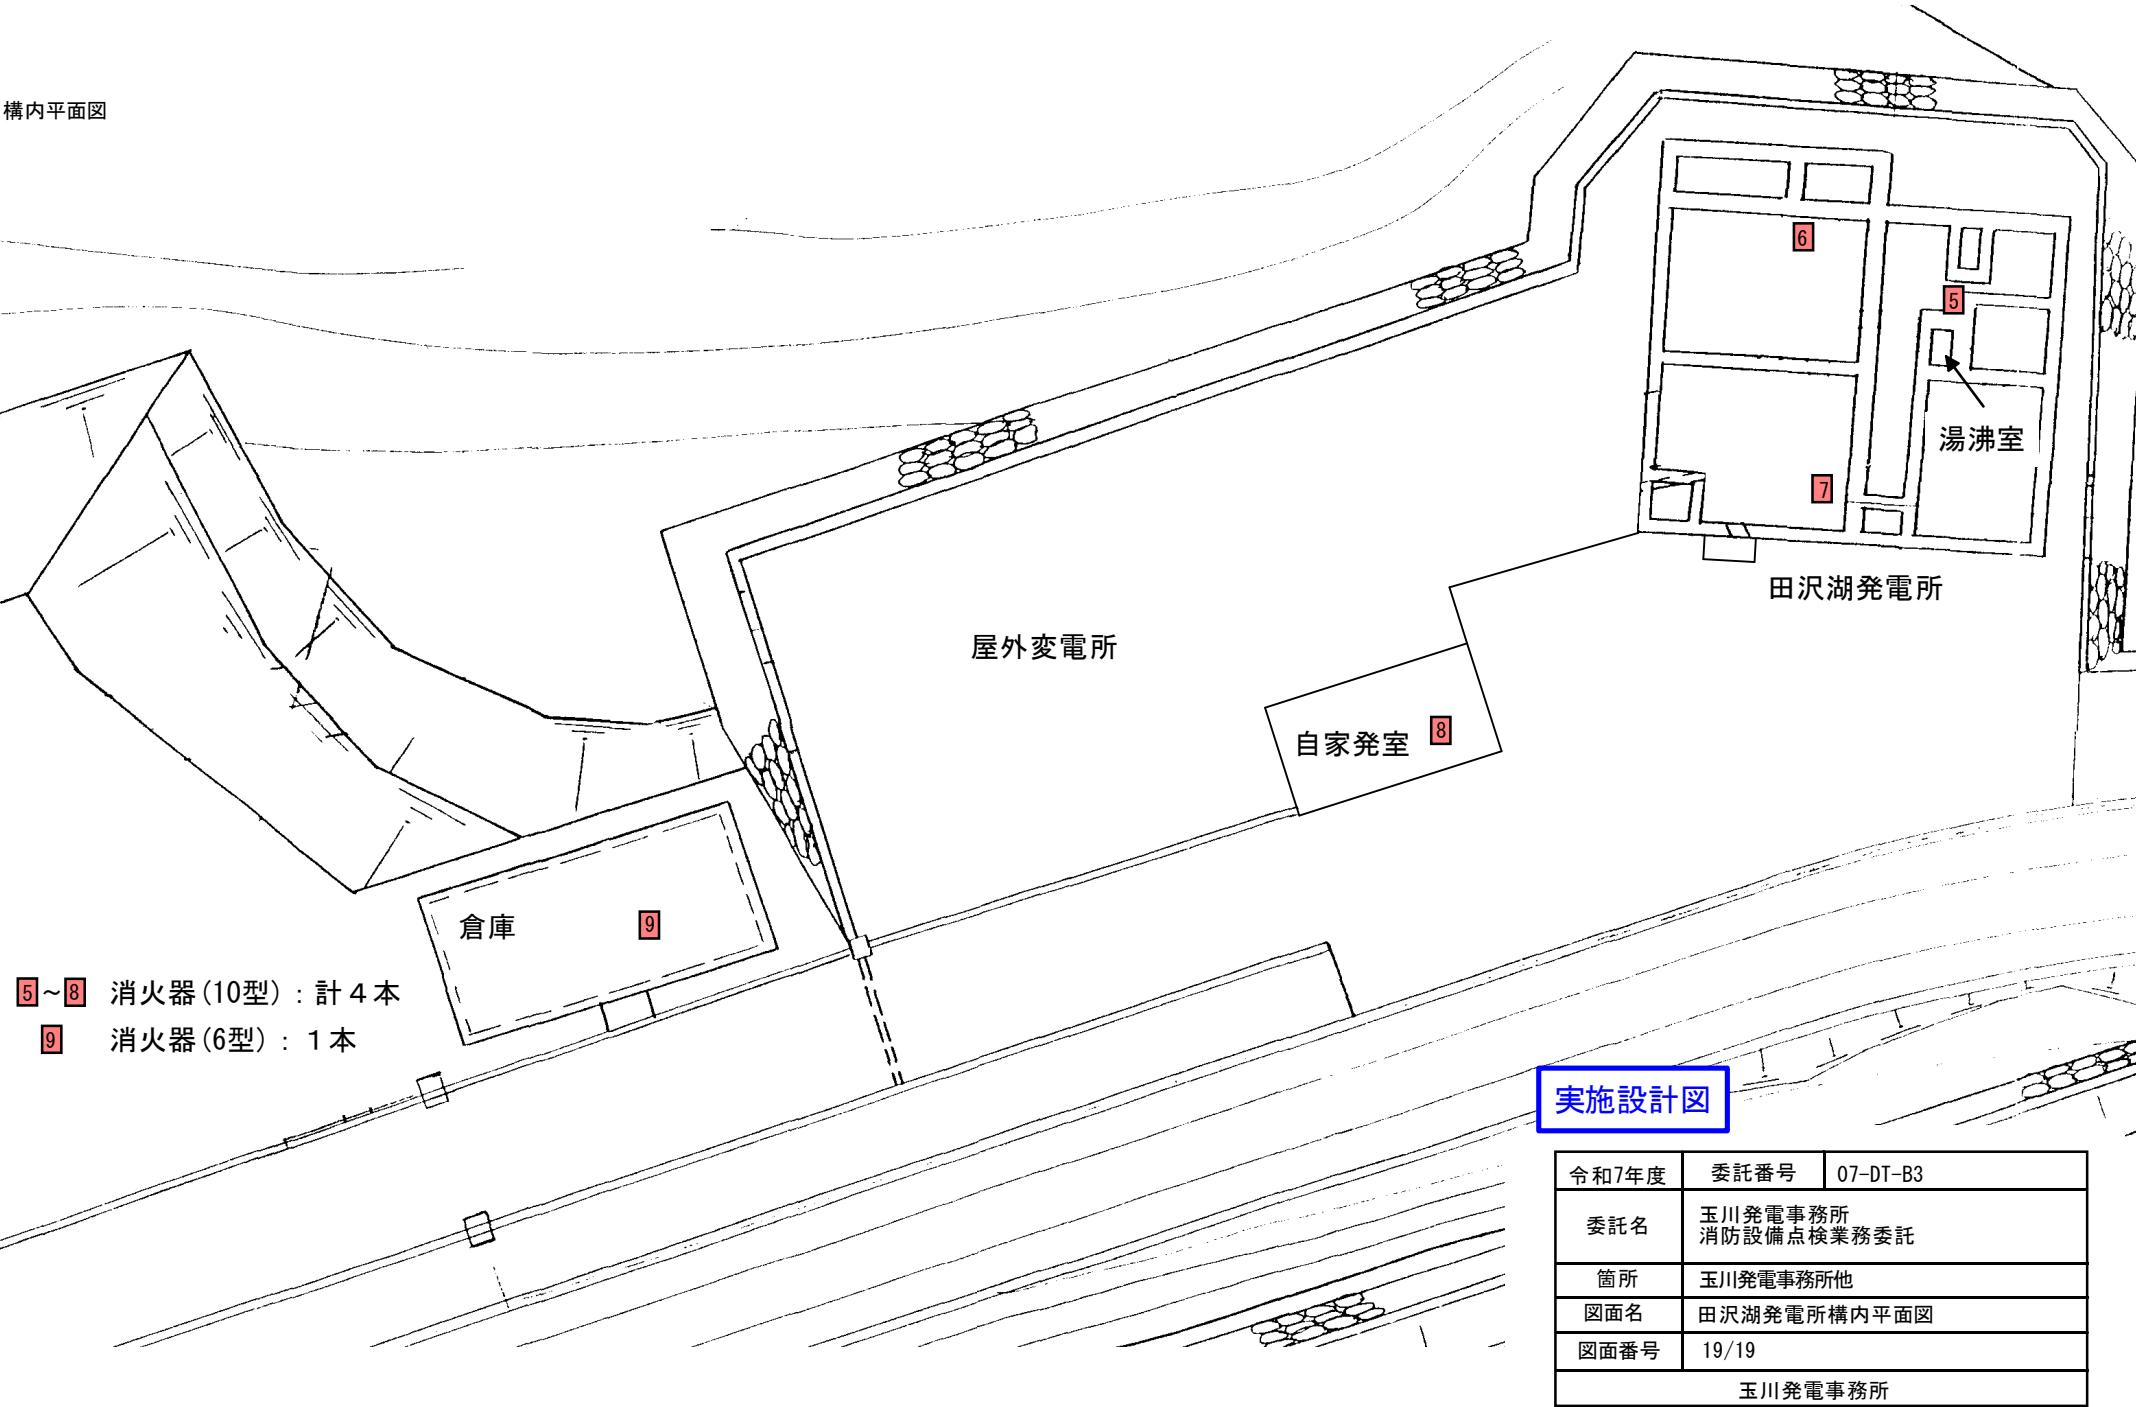

5～8 消火器(10型) : 計 4 本
9 消火器(6型) : 1 本

実施設計図

令和7年度	委託番号	07-DT-B3
委託名	玉川発電事務所 消防設備点検業務委託	
箇所	玉川発電事務所他	
図面名	田沢湖発電所構内平面図	
図面番号	19/19	
玉川発電事務所		