

「この地図は国土地理院長の承認を得て同院発行の二万五千分の一の
地勢図を複製した物である。(承認番号)平成17 総使、 第9-237号」




参考図

令和 7 年	委託 番号	
路線・河川 海岸・港名	国道108号	
調査箇所	湯沢市秋ノ宮字畑 地内	
委託名	地下式オイルツク点検業務委託	
図面名称	位 置 図	図面 番号
照査	設計	縮尺
		1 : 50,000
秋 田 県		

秋ノ宮道路管理センター施設平面図

至R13号

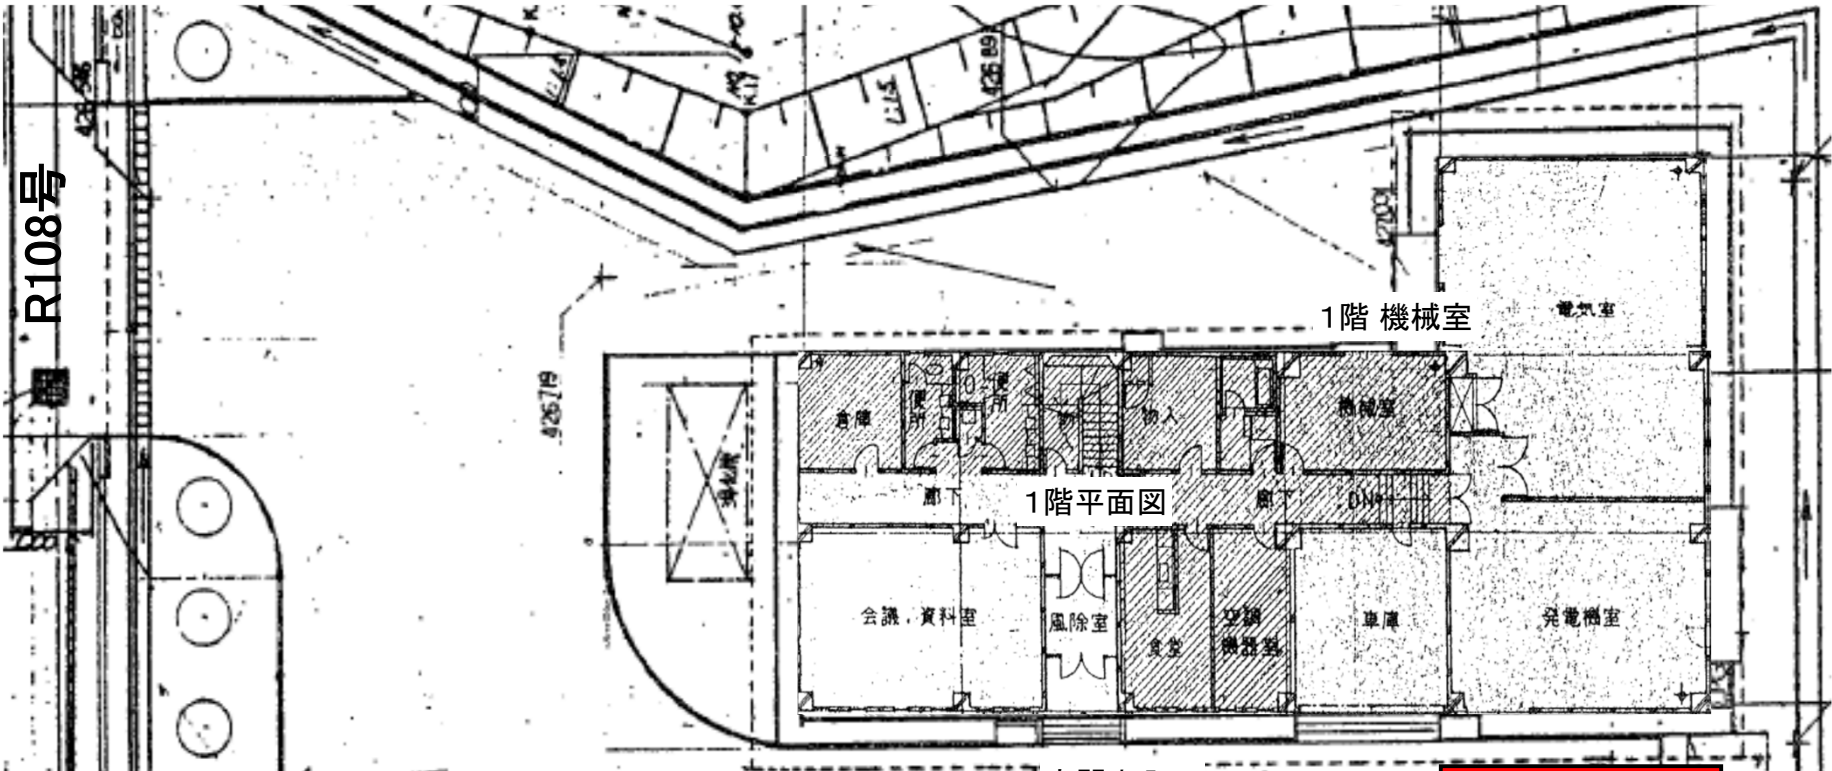


至宮城県
大崎市

秋ノ宮道路管理センター
給水設備等点検業務 数量内訳表

番号	設備名称	規格・容量	業務内容	数 量
①	地下タンク(灯油)	15,000L	漏洩点検等	1 式

実施設計図

年 度	令和7年度	工事番号	
路線名	国道108号		
位 置	湯沢市秋ノ宮字畑 地内		
業務名	地下式オイルタンク点検業務委託		
図面名	施設平面図	図面番号	1/2
秋 田 県			

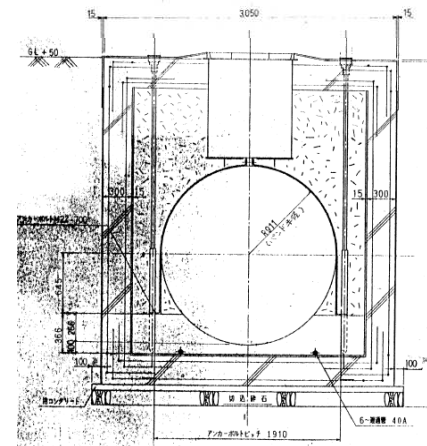

地下式オイルタンク 15,000L
点検 1式

実施設計図

年 度	令和7年度	工事番号	
路線名	国道108号		
位 置	湯沢市秋ノ宮字畑 地内		
業務名	地下式オイルタンク点検業務委託		
図面名	オイルタンク詳細図	図面番号	2/2
秋 田 県			