
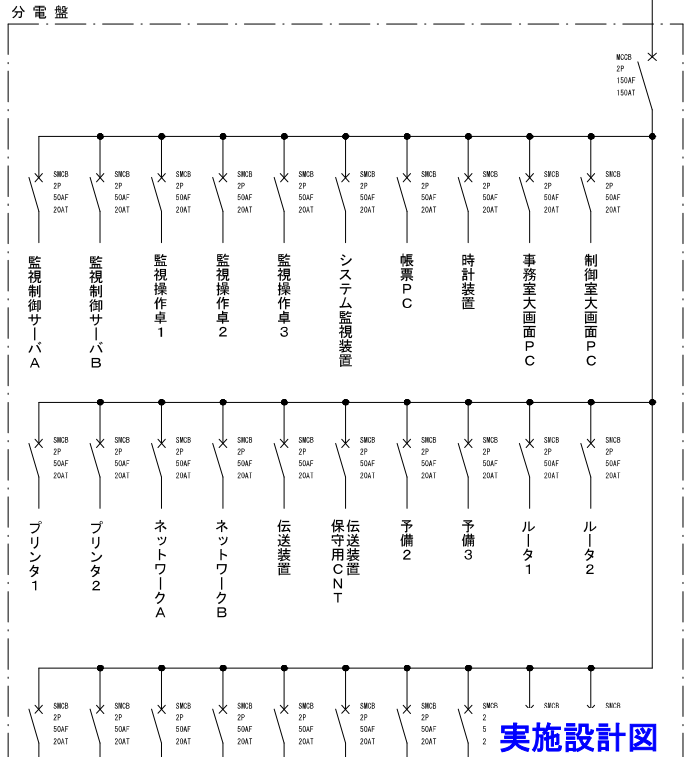


PAS側は柱上電線ジョイント部
VCT側は盤内電線ジョイント部で離線する。

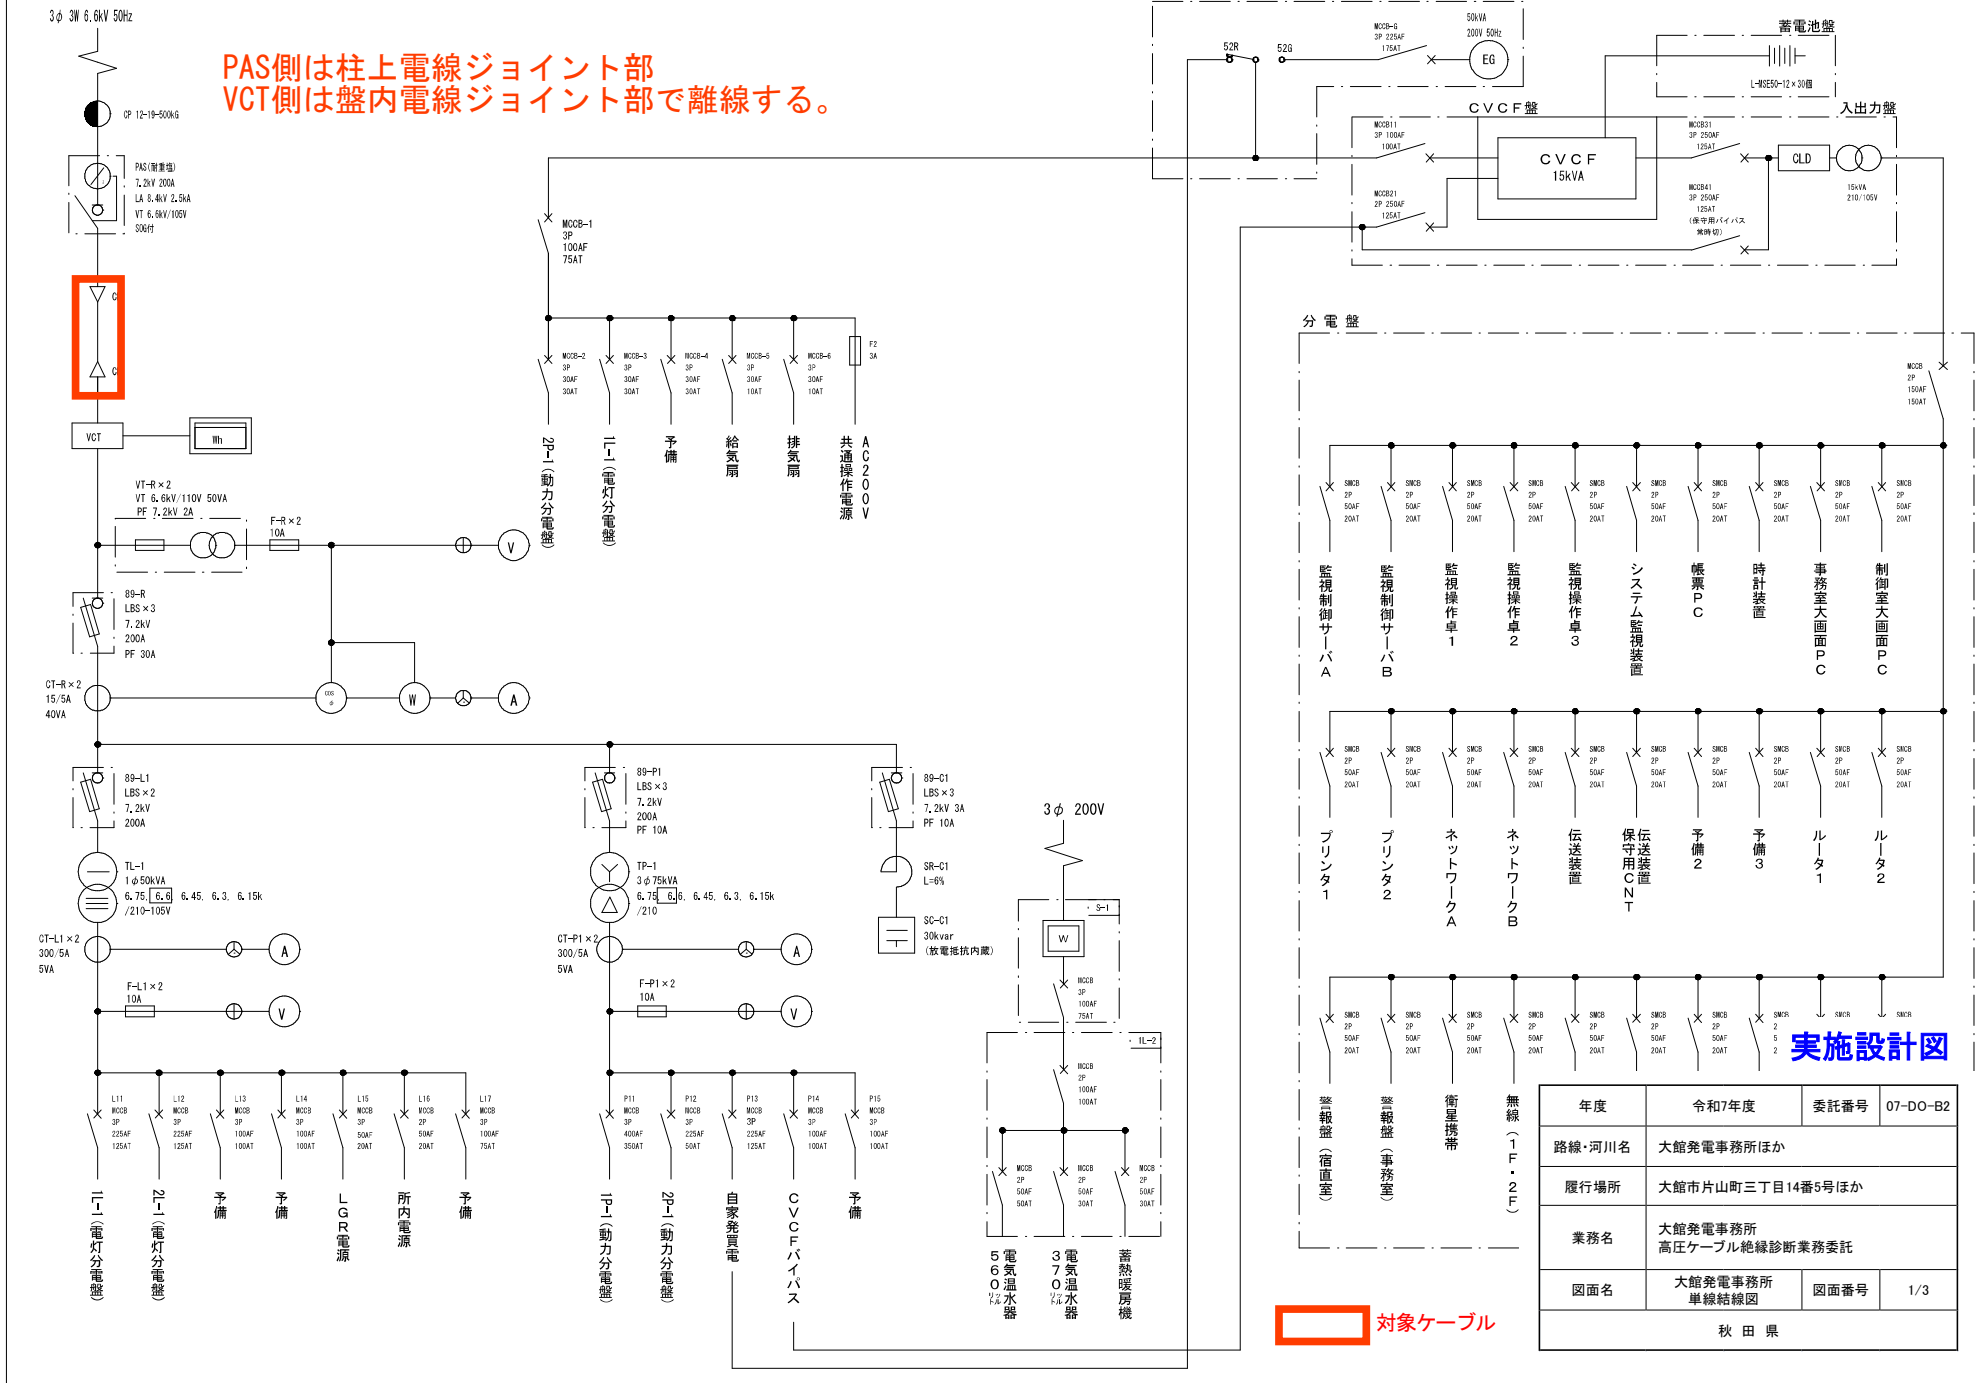


実施設計図

対象ケーブル

年度	令和7年度	委託番号	07-DO-B2
路線・河川名	大館発電事務所ほか		
履行場所	大館市片山町三丁目14番5号ほか		
業務名	大館発電事務所 高圧ケーブル絶縁診断業務委託		
図面名	大館発電事務所 単線結線図	図面番号	1/3
秋 田 県			

早口発電所～早口ダム配電線単線結線図

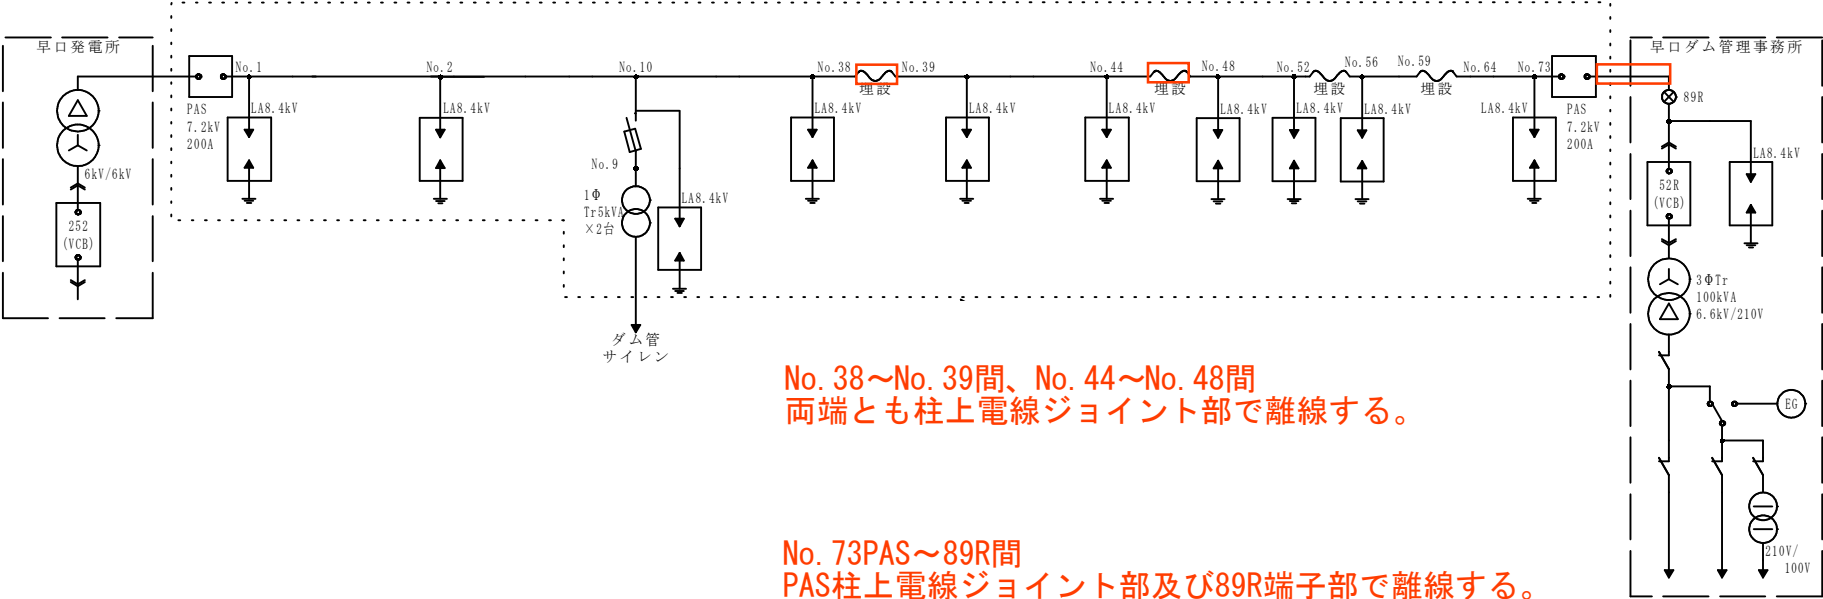

実施設計図

年度	令和7年度	委託番号	07-DO-B2
路線・河川名	大館発電事務所ほか		
履行場所	大館市片山町三丁目14番5号ほか		
業務名	大館発電事務所 高圧ケーブル絶縁診断業務委託		
図面名	早口発電所～早口ダム配電線 単線結線図	図面番号	2/3
秋 田 県			

□ 対象ケーブル



対象ケーブル