


[illegible]


機 器 記 号	機 器 名 称	仕 様 付 属 品	設 置 場 所	コンクリート基礎 (ハ)は 埋設工事	防 振 装 置			電 源			数 量	備 考
					防振床台	防振パット	防振用金物	単相 100V	三相 200V	三相 200V		
K - 1	走 行 ク レ ー ン	型 式 サスペンション型天井走行クレーン スパン 11000(400+400)mm 走行レール 埋設工事 案内給電 キャブ・タイヤケーブル ホイスト 3HM-T65 装 置 防錆仕上 各1回	定格質量 3 t 揚 程 6295mm 走行給電 絶縁トロリ線 巻 上 7.5 操 作 方式 8点床上升降 サドル GL5-28 電 源 200V 50Hz 3φ						5.25	1		
K - 2	ジ ブ ク レ ー ン	型 式 テルハ ジブ長さ 3350mm 機 行 手 動 式 案内給電 キャブ・タイヤケーブル モートルブロック 1S OL その他 通気量防止装置付	定格質量 1 t 揚 程 3000mm 電 源 200V 50Hz 3φ 巻 上 4.6 操 作 方式 2点床上升降 装 置 防錆仕上 各1回						0.8	1		

平成		年度		工事	番号
路 線 名					
箇 所 名		河辺郡雄和町雄川宇山地区内			
工 事 名		秋田県道新設（ヘブツナ）～秋田県道新設（ヘリゴウ） 延伸部分 舗装改善工事			
航空機料設備 クレーン設備		機器表		種 別	—
開 業	設 計	設 計	面 積	M -07	
秋		田		県	

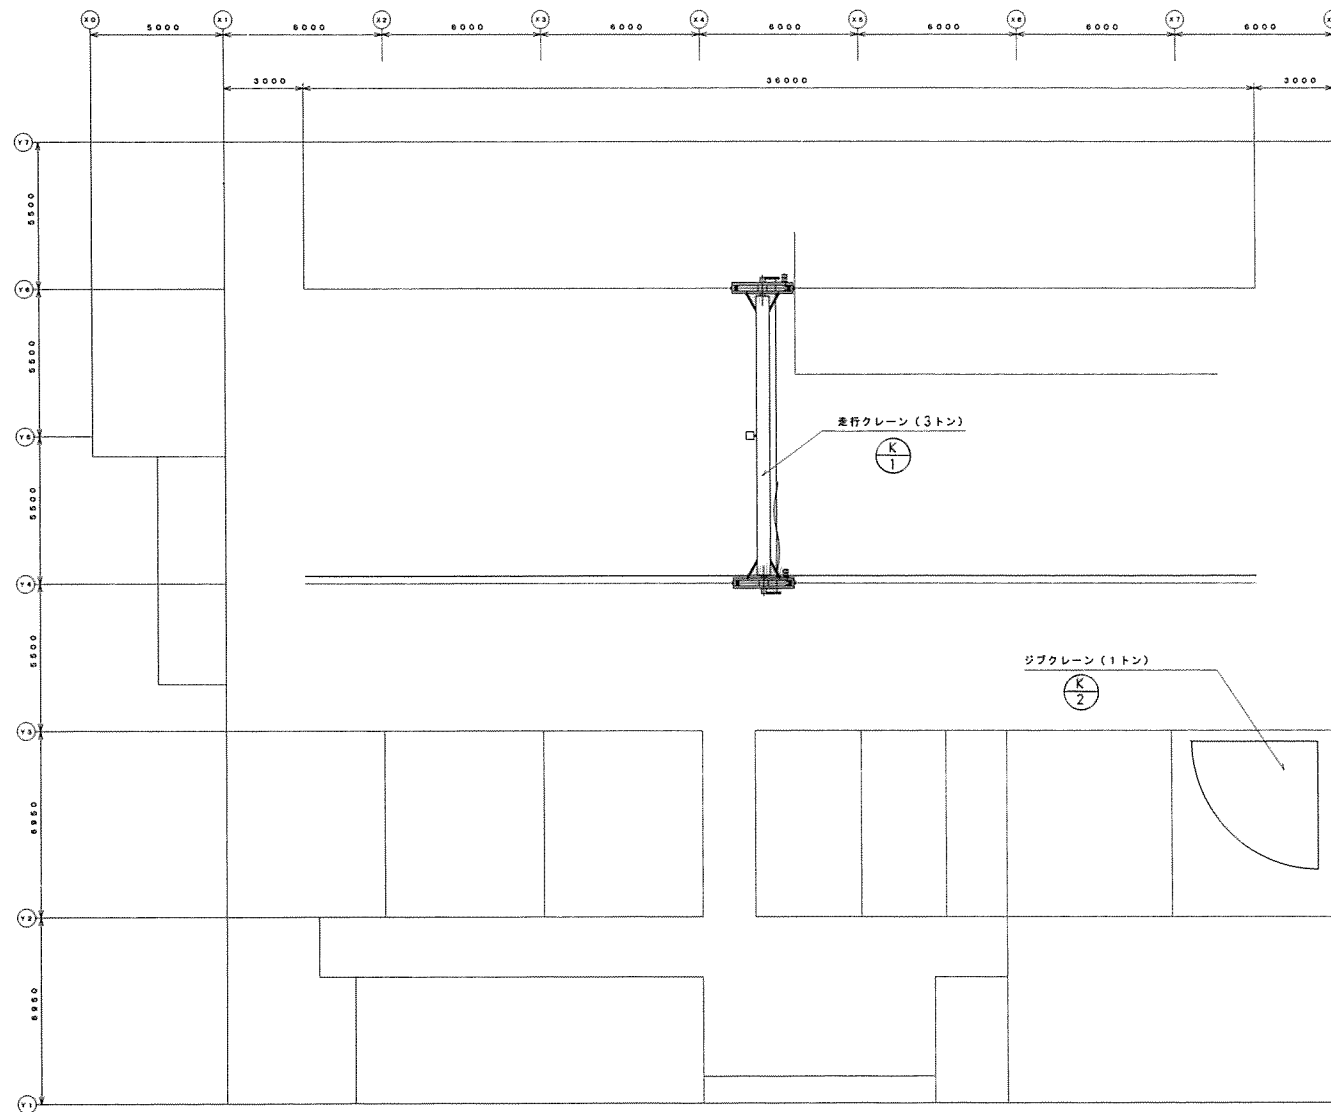


クレーン配置図 1/100

平成		年度		工 事 号	
経 緯 名 河 川 名					
所 名		河辺郡雄和町穂川字山麓地内			
工 事 名		秋田県立総合技術センター・秋田県立総合技術センター 施設整備工事 施設整備工事			
クレーン設置 配置図				縮 尺 1 : 100	
図 説		設 計		図 番 号 M-45	
秋		田		県	

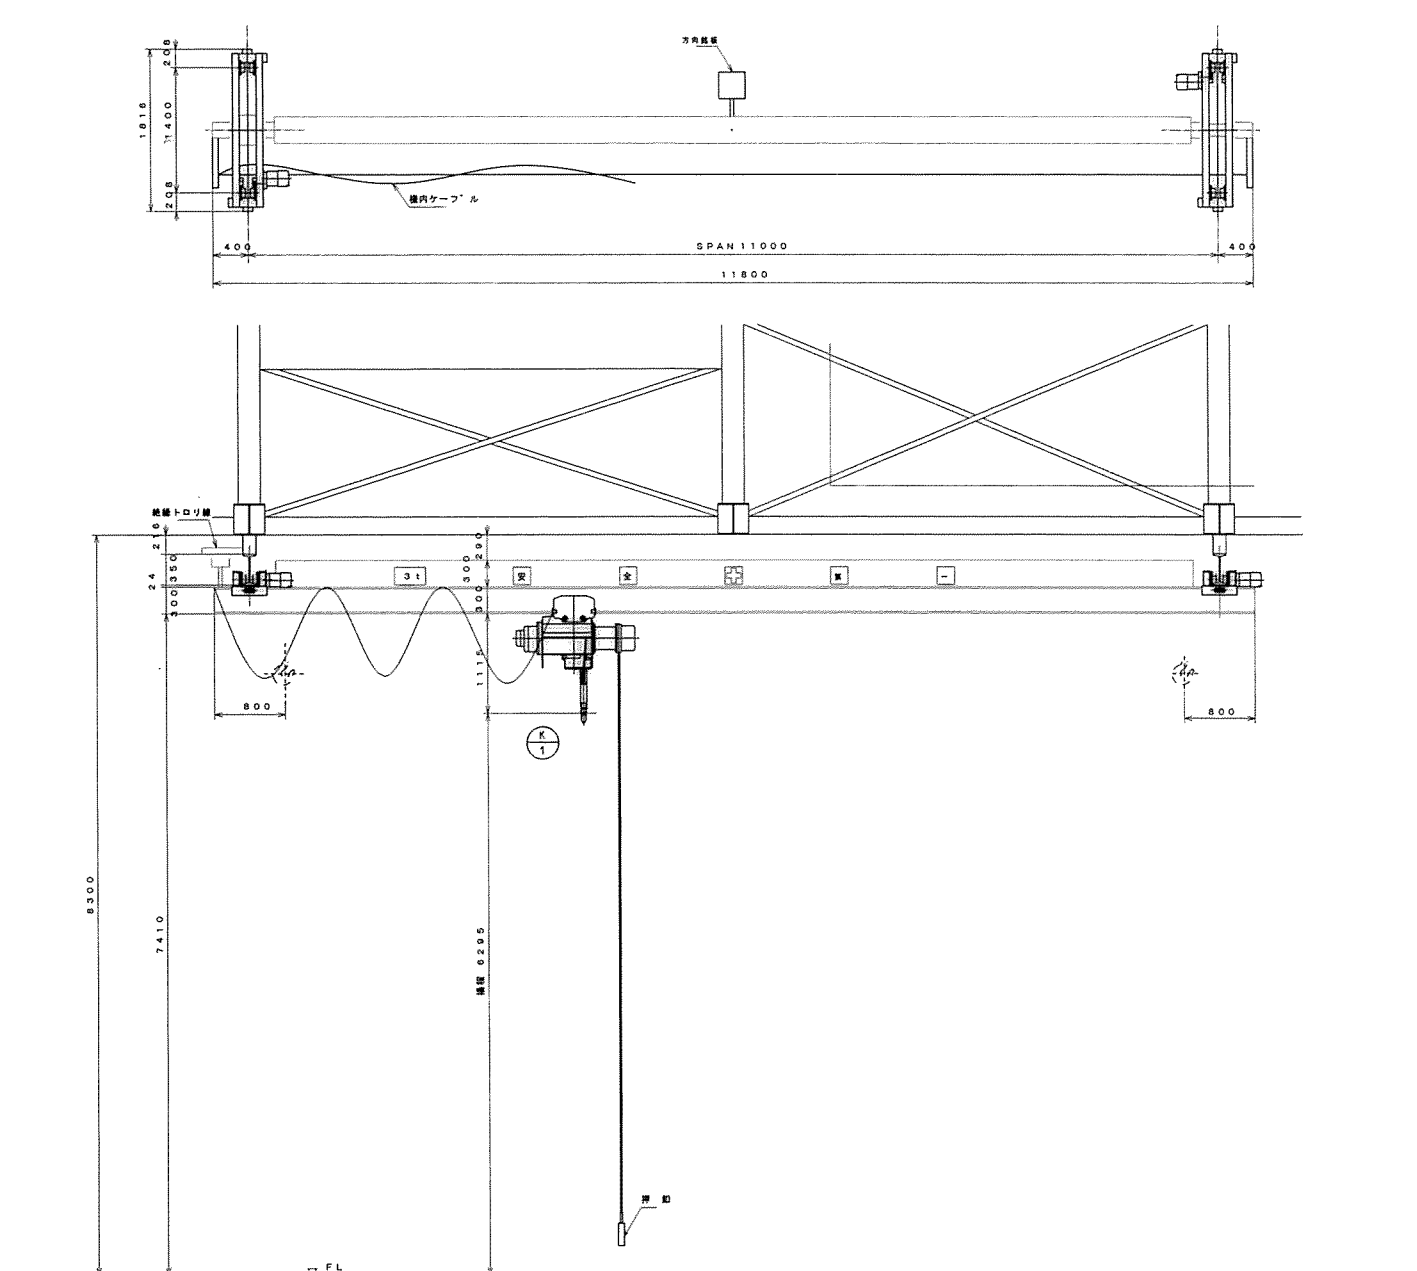


仕 様			
型 式	サスペンション懸吊車走行クレーン		
定積重量	3 t		
スパン	11000(400+400)mm		
場 種	0295mm		
	速度 m/min	出力 kw	ブレーキ
巻 上	7.5	4.2	電磁式
機 行	2.1	0.45	電磁式
巻 行	2.1	2×0.3	電磁式
電 源	200V 50Hz 3φ		
走行レール	鋼線工事		
走行軌道	絶縁トロリ線		
案内装置	キャブ・タイヤガイド		
操作方式	8段停止制御		
ホイス	3HM-T85		
サドル	SL5-28		
巻 鉄	鉄線仕上 巻1回		
その他			

平成	年度	工 事 号	
路 線 名			
河 川 名			
施 所 名	河辺郡雄和町穂川宇山麓地内		
工 事 名	秋田県道第10号線沿線ヘリコプター・救急医療ヘリコプター		
クレーン設置	クレーン (3t) 詳細図		縮 尺 1:30
走 行 クレーン			
期 末	設 計	図 番	M-46
秋 田 県			


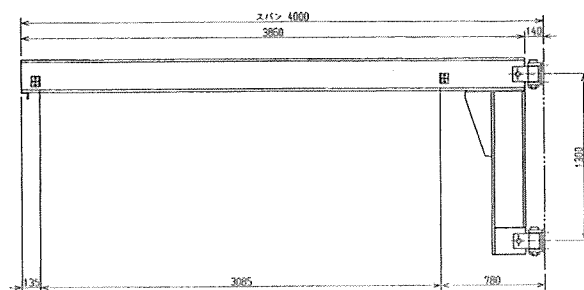


諸元表		
定格荷重	1	t
スパン	4	m
ジブ寸法	I-250X125X10	
ブラケット間隔	1.3	m
取付角度	180°	
塗装色	マンセル6YR6/14	

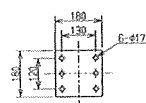

ブラケット部詳細

仕様		1 SOL	1 SHOL
形式			
定格荷重 (t)		1	
揚程 (m)		3	6
巻上速度 (m/min)	50Hz	4.6	
	60Hz	5.5	
巻上モートル (kW)	50Hz	0.8	
	60Hz	1.0	
電線 (三相)			
制御回路電圧 (V)		24	
定格 (min)		15	
リンクチェーン	掛数	1	
	径	φ7.1	
	ピッチ	20.2	
概略重量 (kg)		37	42
その他			
1. 日立標準過荷重防止装置付 (クレーン等構造規格第25条の「過負荷を防止するための装置」に適合)			

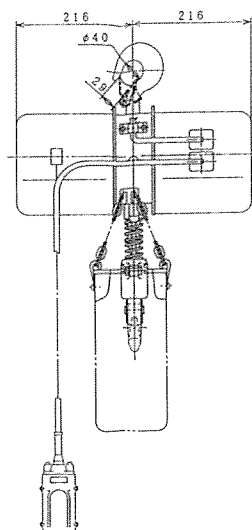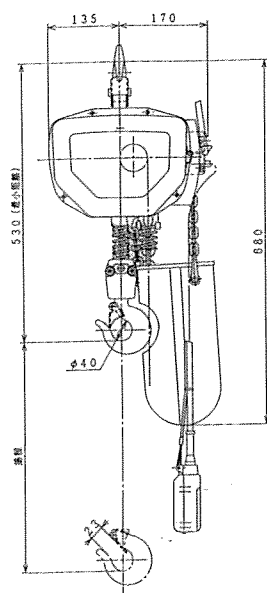

平成	年度	工
川		
所	河内郡高槻市川守山麓地内	
工	新田建設株式会社	
クレーン設備		新田建設株式会社
ジブクレーン詳細図		新田建設株式会社
製	図	図
製	図	図
M-17		
秋田県		