


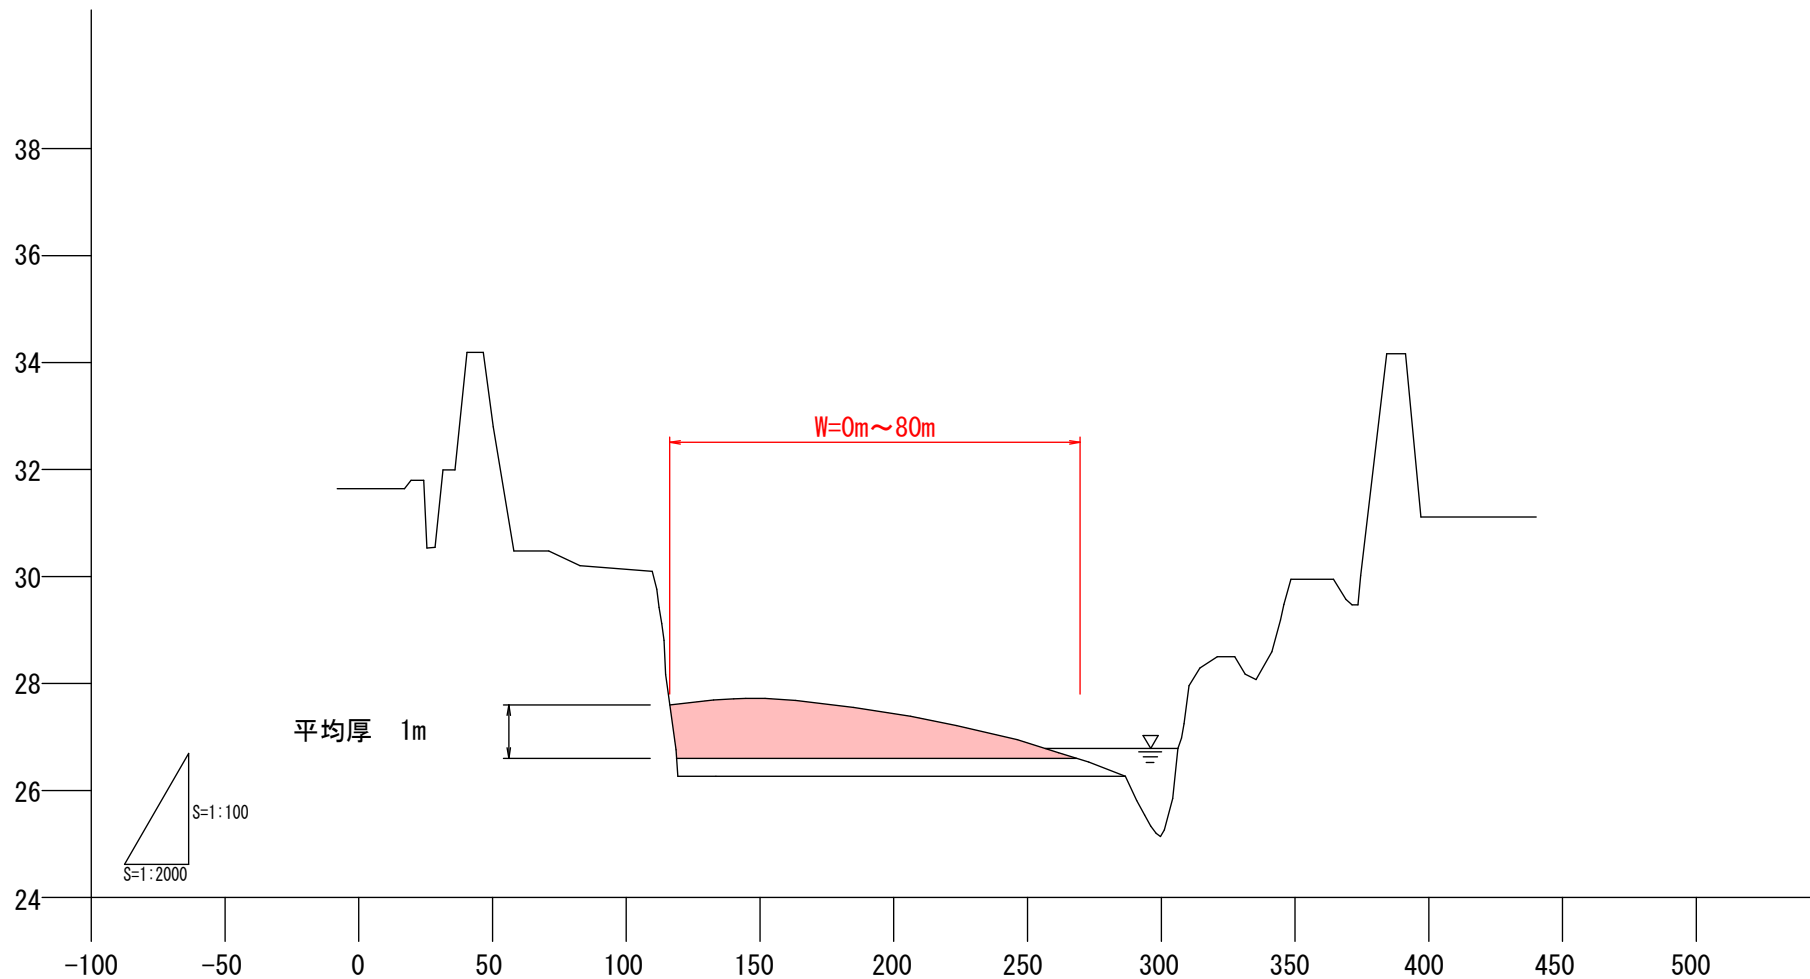

図面名	標準横断面図 S= 縦1:100、横1:2000
所在	北秋田市阿仁前田 地先