


イ 123-2 ハ 225-2
 □ 224-1 ニ 218-2

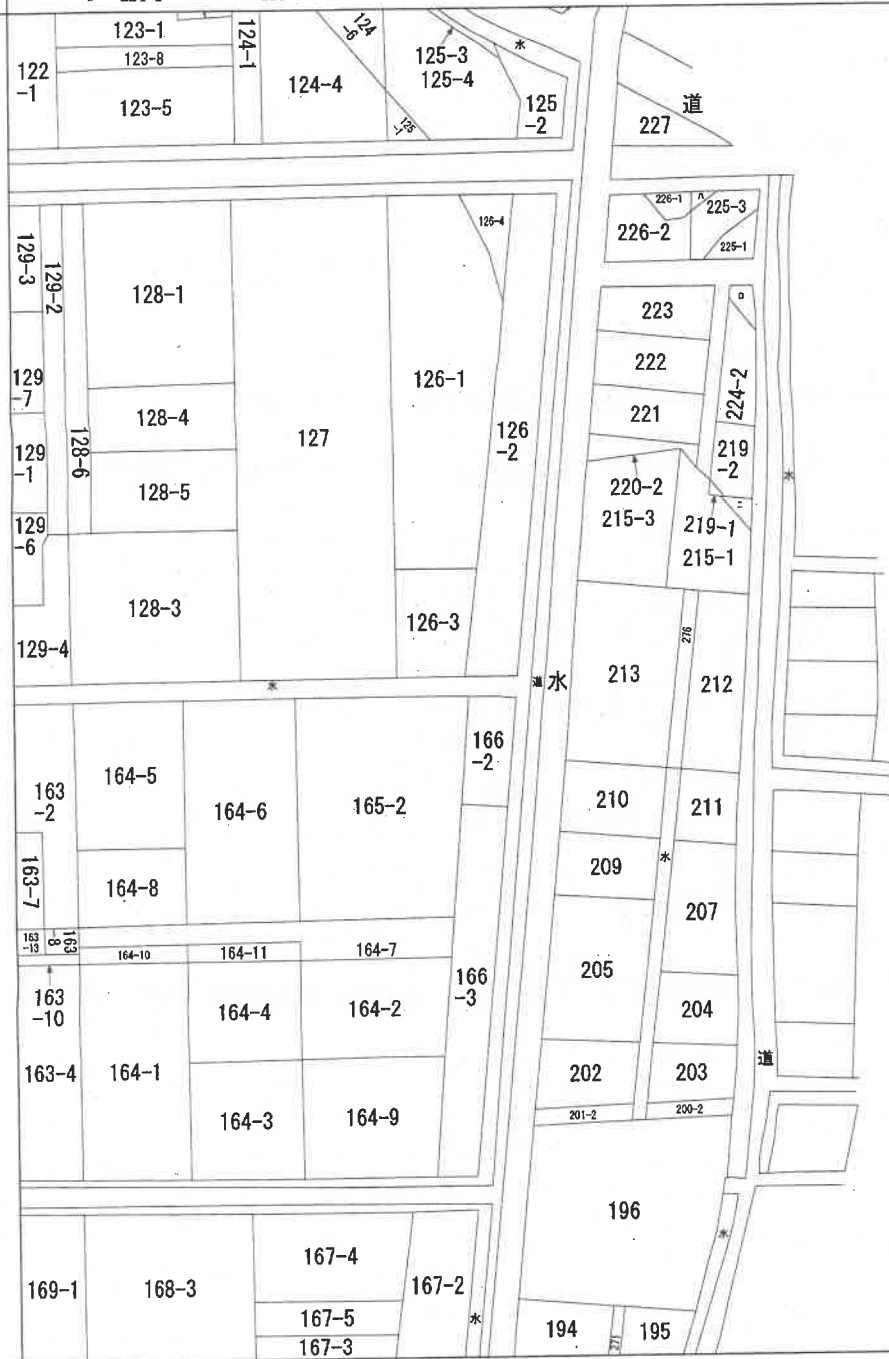

請求部	所在	秋田市泉一ノ坪				地番	276番			
出力縮尺	1/600	精度区分		座標系番号又は記号		分類	地図に準ずる図面		種類	旧土地台帳附属地図
作成年月日	昭和45年11月20日			備付年月日(原図)		補事項	方位不明			