

地番	212, 213
土地の所在	秋田市泉一の坪

地積測量図

地積計算

$$\begin{array}{r} 212 \\ 19.21 \times (5.95 + 6.13) = 232.0568 \\ \hline \frac{1}{2} \quad 116.0284 \end{array}$$

地積 116.02 m²


$$\begin{array}{r} 213 \\ 21.49 \times (10.11 + 9.86) = 429.1553 \\ \hline \frac{1}{2} \quad 214.57765 \end{array}$$

地積 214.57 m²


境界標の種類	筆界 (測点番号)
コンクリート杭	
合成樹脂杭	A—H

作製者


土地家屋調査士 秋田市山王六丁目1番1号
(昭和58年2月18日作製) 伊藤利雄

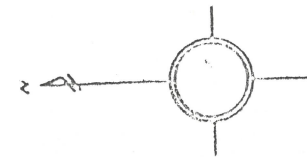

秋田県知事 佐々木喜久治

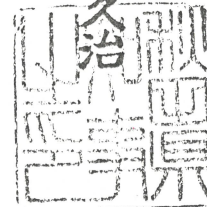


秋田県知事 佐々木喜久治

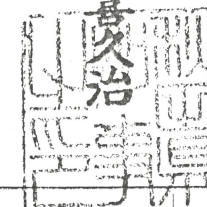

申請人

当庁所管の公共用財産(道水路)を
侵害していないことを確認する
昭和58年3月8日
建設省所管国有財産部局長

県道敷地を侵害していない
ことを確認する
昭和58年3月8日
道路管理者

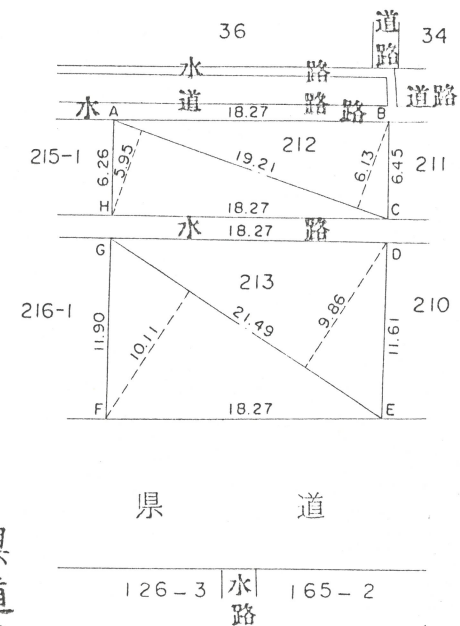

縮尺

1/500 (m)

登記年月日：令和7年7月11日

地番	276
土地の所在	秋田市泉…ノ坪


地積測量図

座標求積表

地番	276				
測点	Xn	Yn	Xn+1-Xn-1	(Xn+1-Xn-1)Yn	距離
PL61	-29137.734	-60998.717	-18.253	1114019.568571	18.23
K51	-29155.942	-60997.876	-18.164	1107965.419664	1.52
K52	-29155.898	-60996.357	18.263	-1113976.467891	18.24
K53	-29137.679	-60997.197	18.164	-1107953.086308	1.52
			倍面積	55.434036	
			面積	27.717018	
			地積	27.71	m ²

基準点網図


S=1/2000

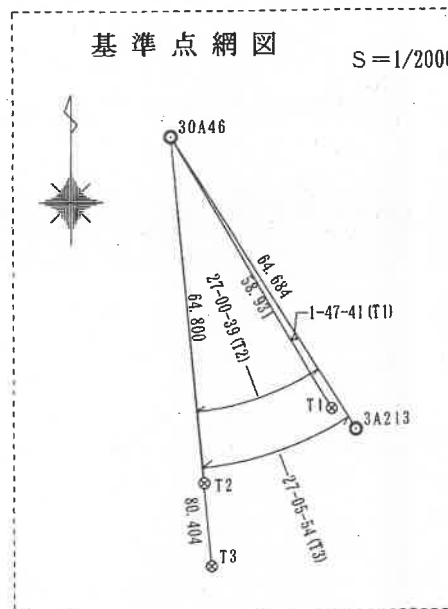

境界線の種類	境界(測点番号)
合成樹脂杭	—□—
コンクリート杭	—田—
金属板	—□—
金属釘	—○—



T3

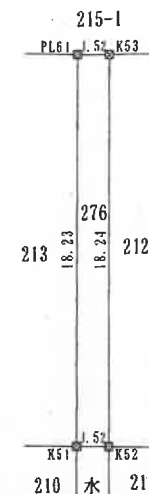

測量の基準		既知点の名称及び座標値			備考
測地系		点名	X座標	Y座標	
世界測地系 (測地成果2011)	10	街区多角点 30A46	-29076.466	-61018.500	管理者の パラメータ 変換による
		街区多角点 3A213	-29131.128	-60983.916	
		T1	-29127.229	-60988.567	
		T2	-29141.008	-61012.501	
		T3	-29156.536	-61011.181	

測量年月日 令和6年10月8日

作成者 秋田市川尻みよし町14番33号
土地家屋調査士 菅原 康
(令和 7年 7月 9日作成)

(秋田県土地家屋調査士会統一用紙)

申請人 秋田県知事 鈴木健太

縮尺 1/250