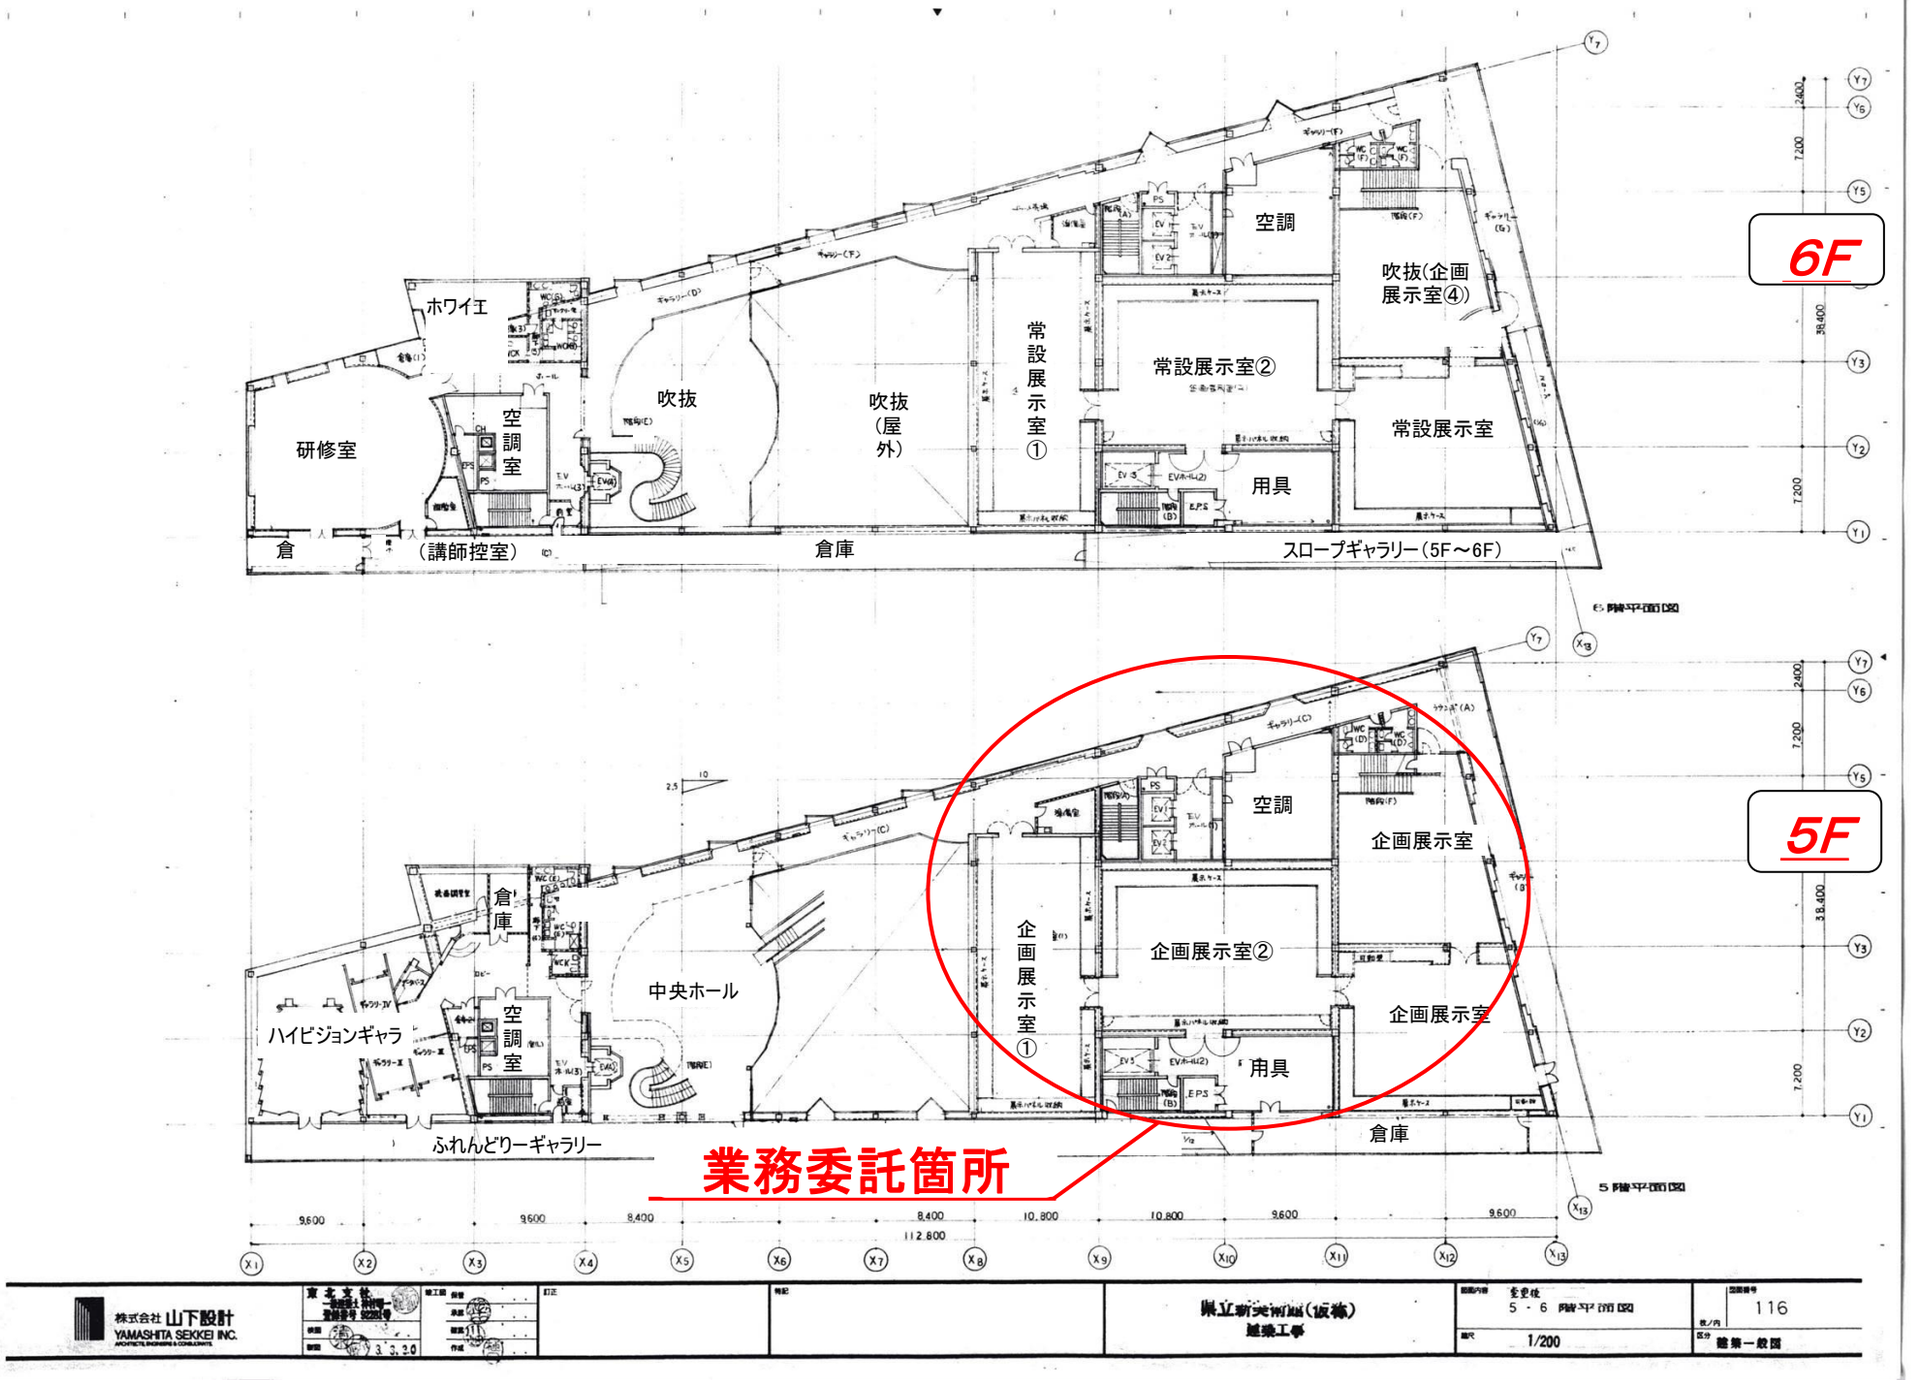

株式会社 山下設計
YAMASHITA SEKKEI INC.

県立新美術館（仮称） 建築工事	変更後 5・6 階平面図	1/200	116
			総第一般図