



計画図 3・3・2 陣場中野線 その1 (秋田県決定)

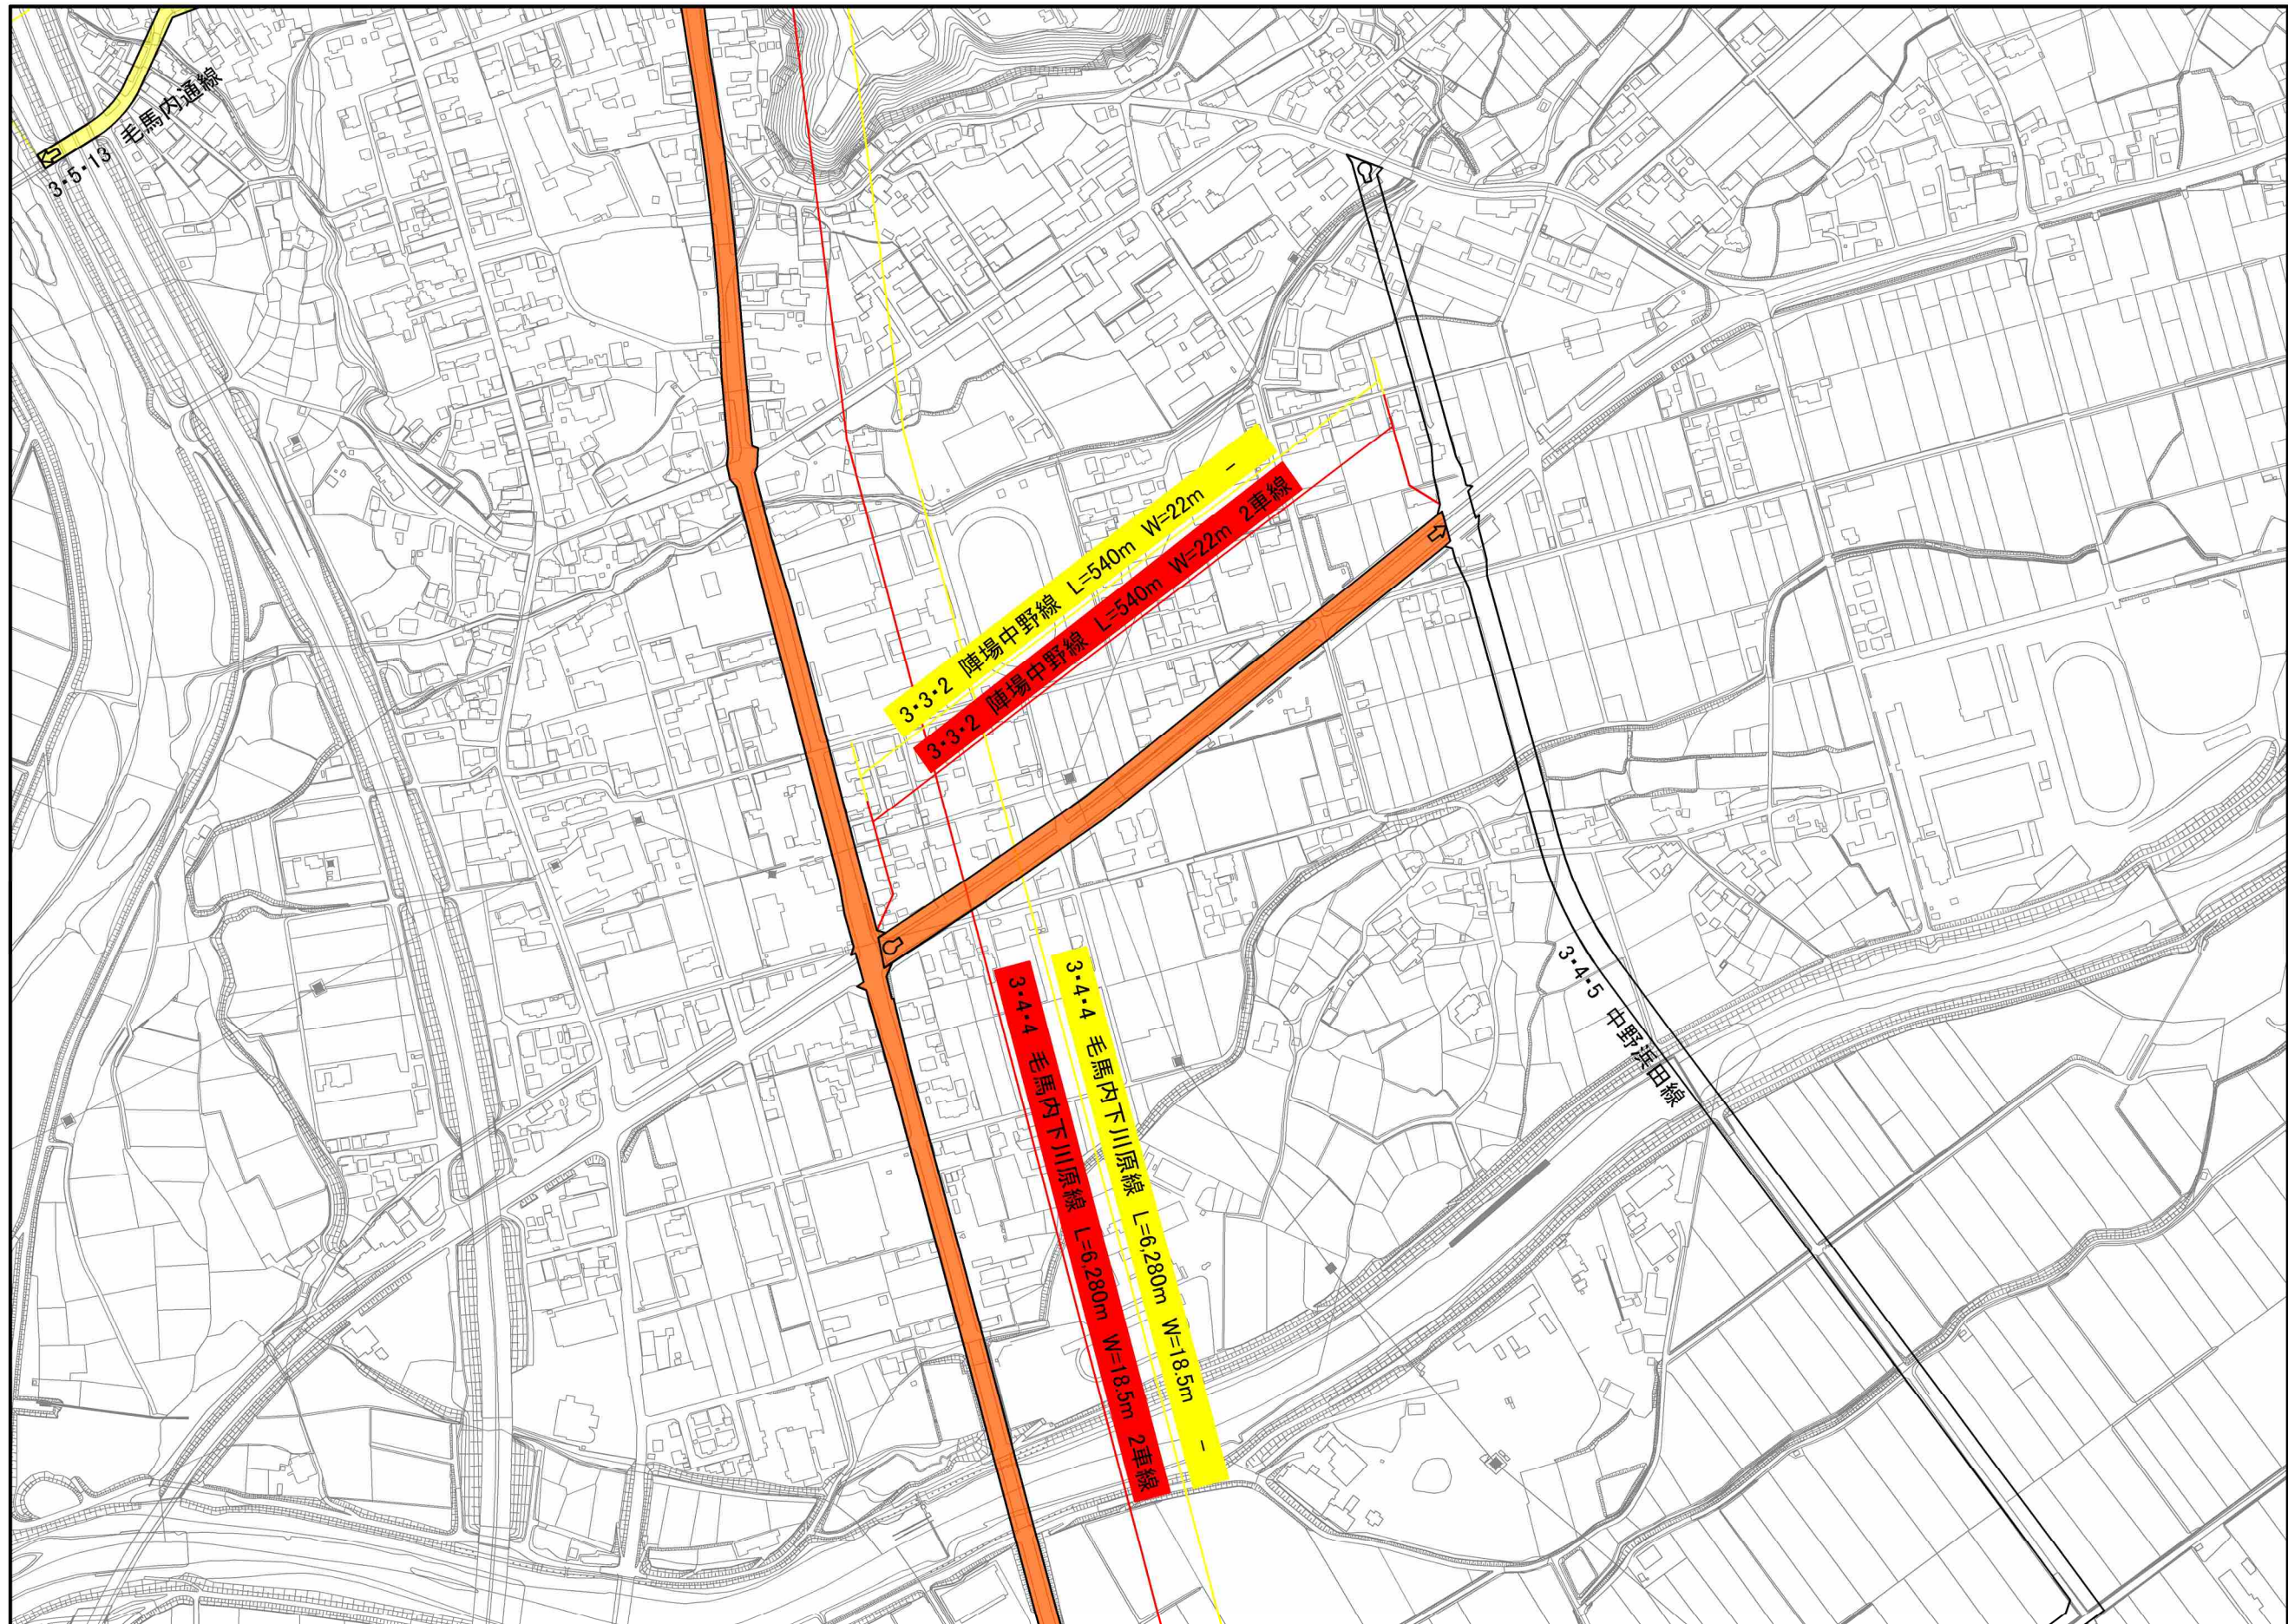


計画図 3・4・4 毛馬内下川原線 その1 (秋田県決定)

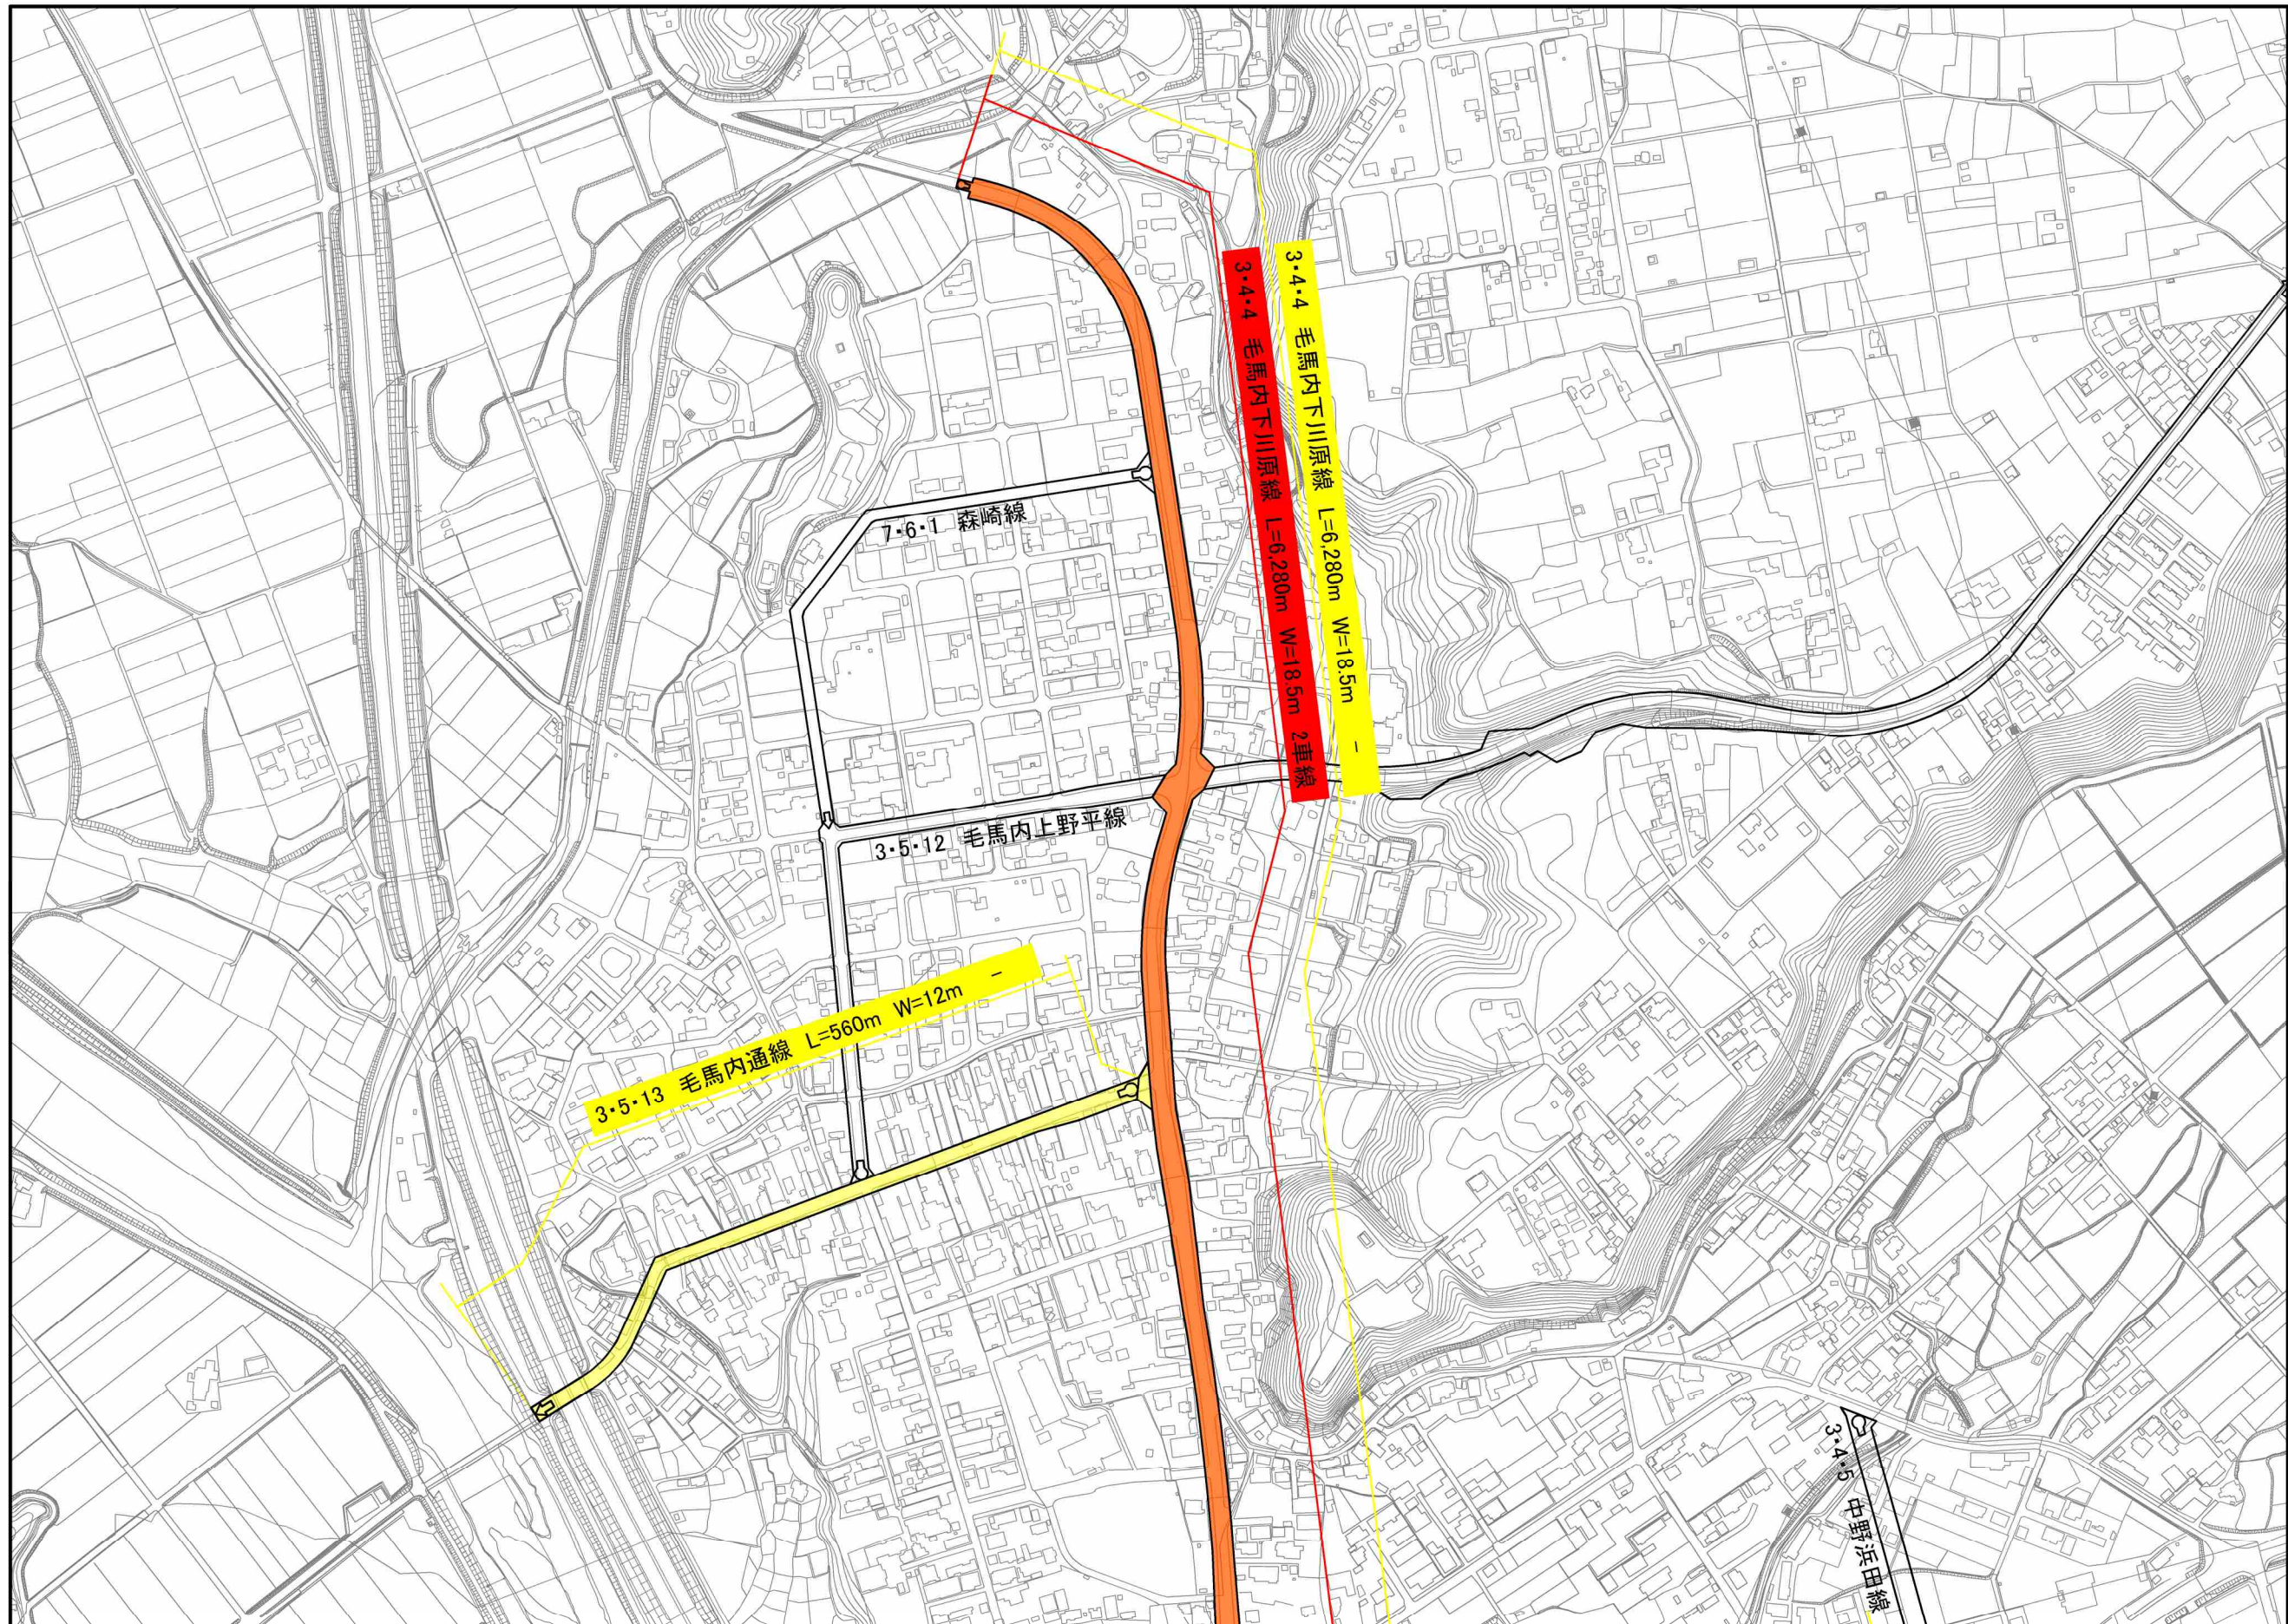


1:2,500

0 50 100 200 300 400 500m


計画図 3・4・4 毛馬内下川原線 その2 (秋田県決定)

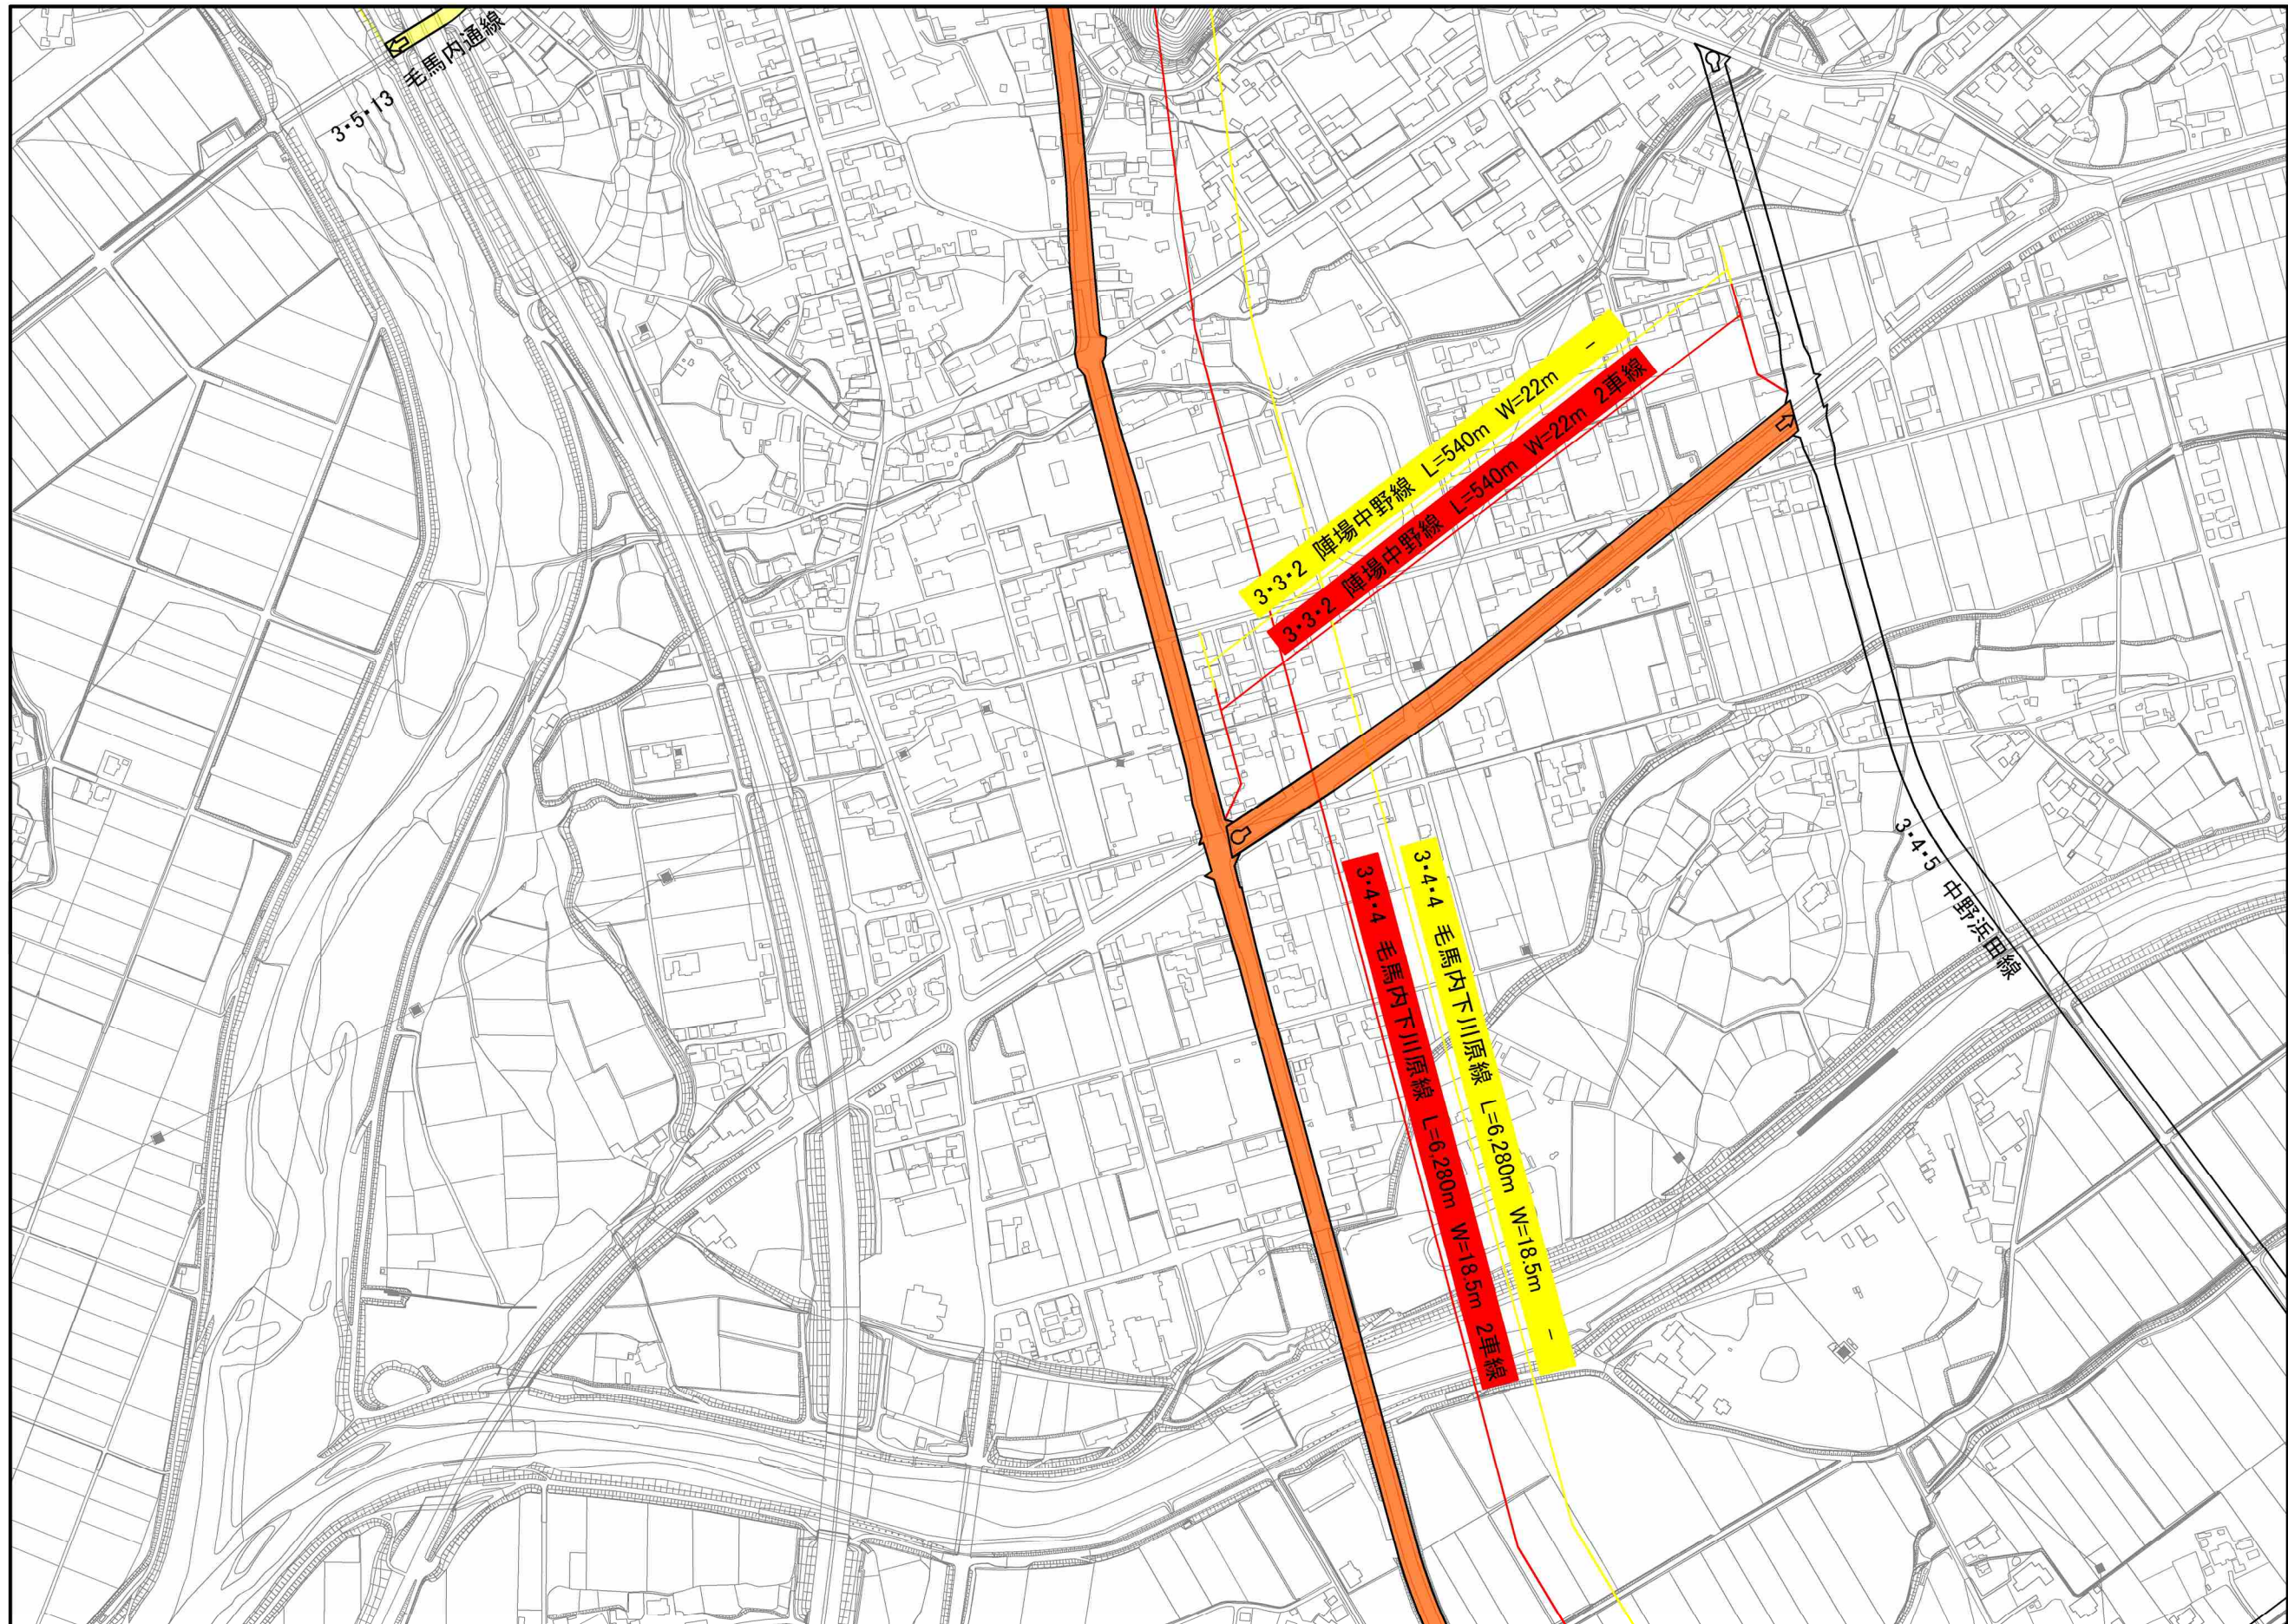

計画図 3・4・4 毛馬内下川原線 その3 (秋田県決定)

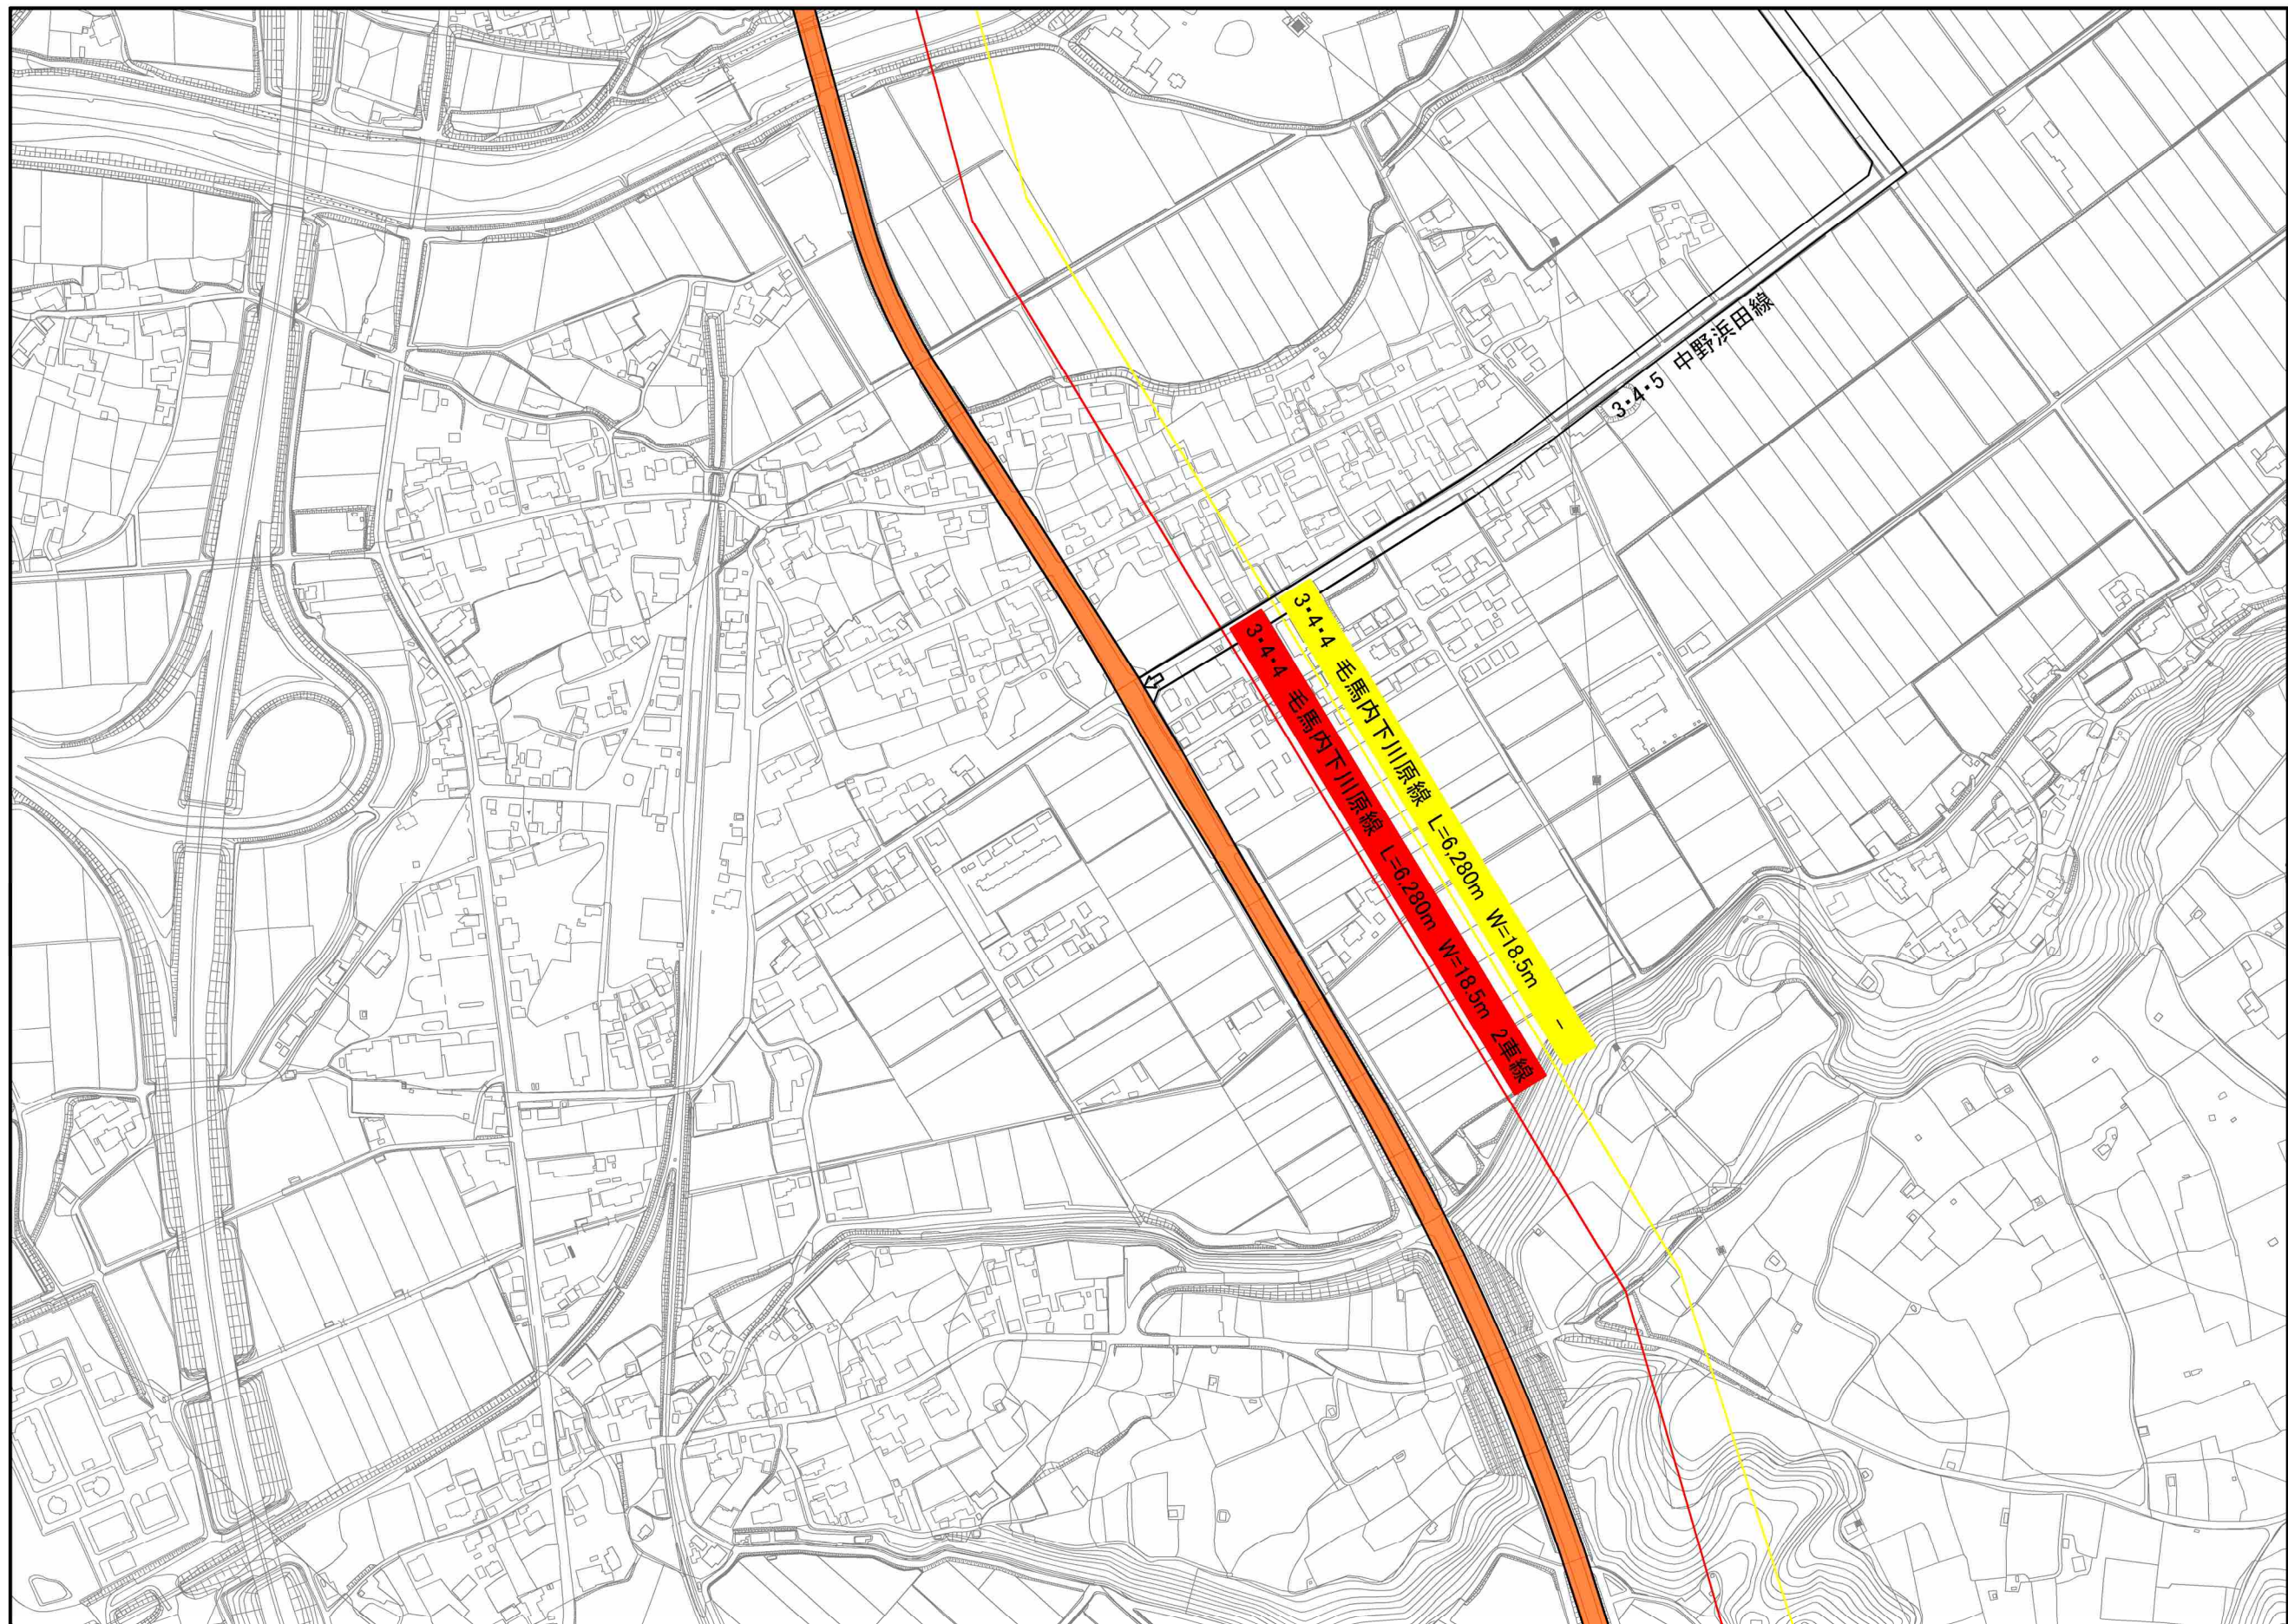

計画図 3・4・4 毛馬内下川原線 その4 (秋田県決定)

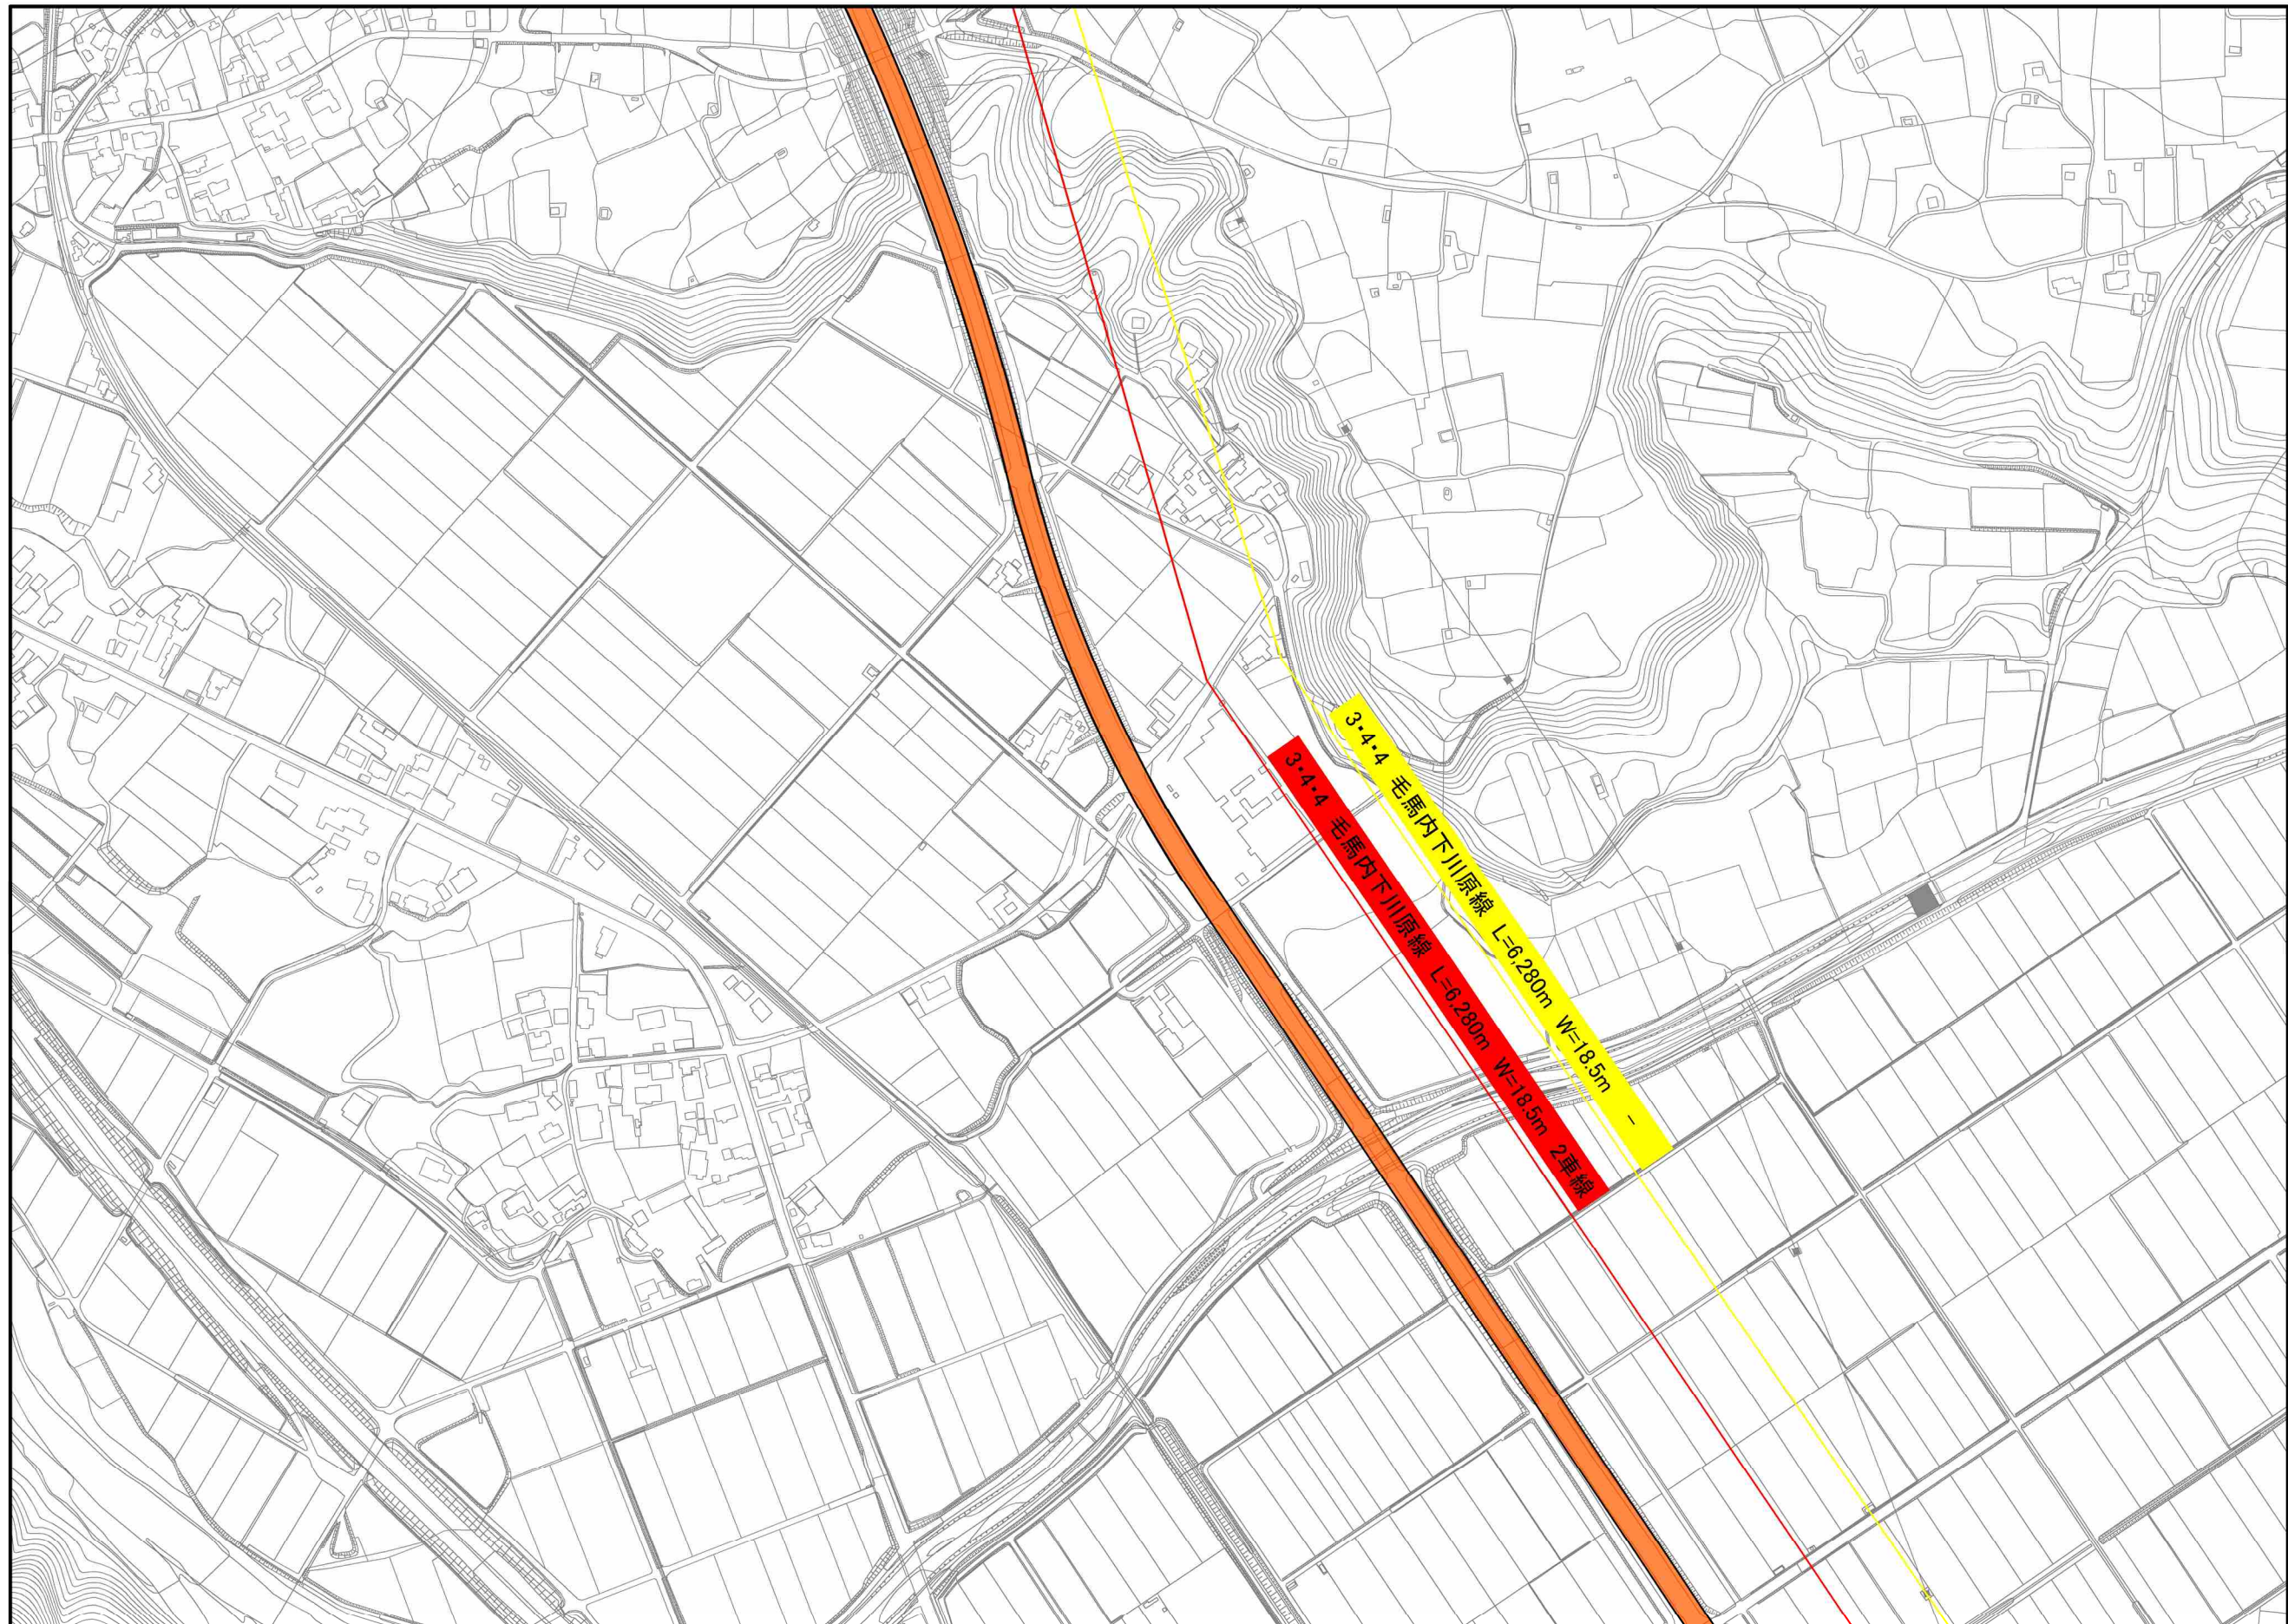


変更前
変更後

1:2,500


0 50 100 200 300 400 500m

計画図 3・4・4 毛馬内下川原線 その5 (秋田県決定)

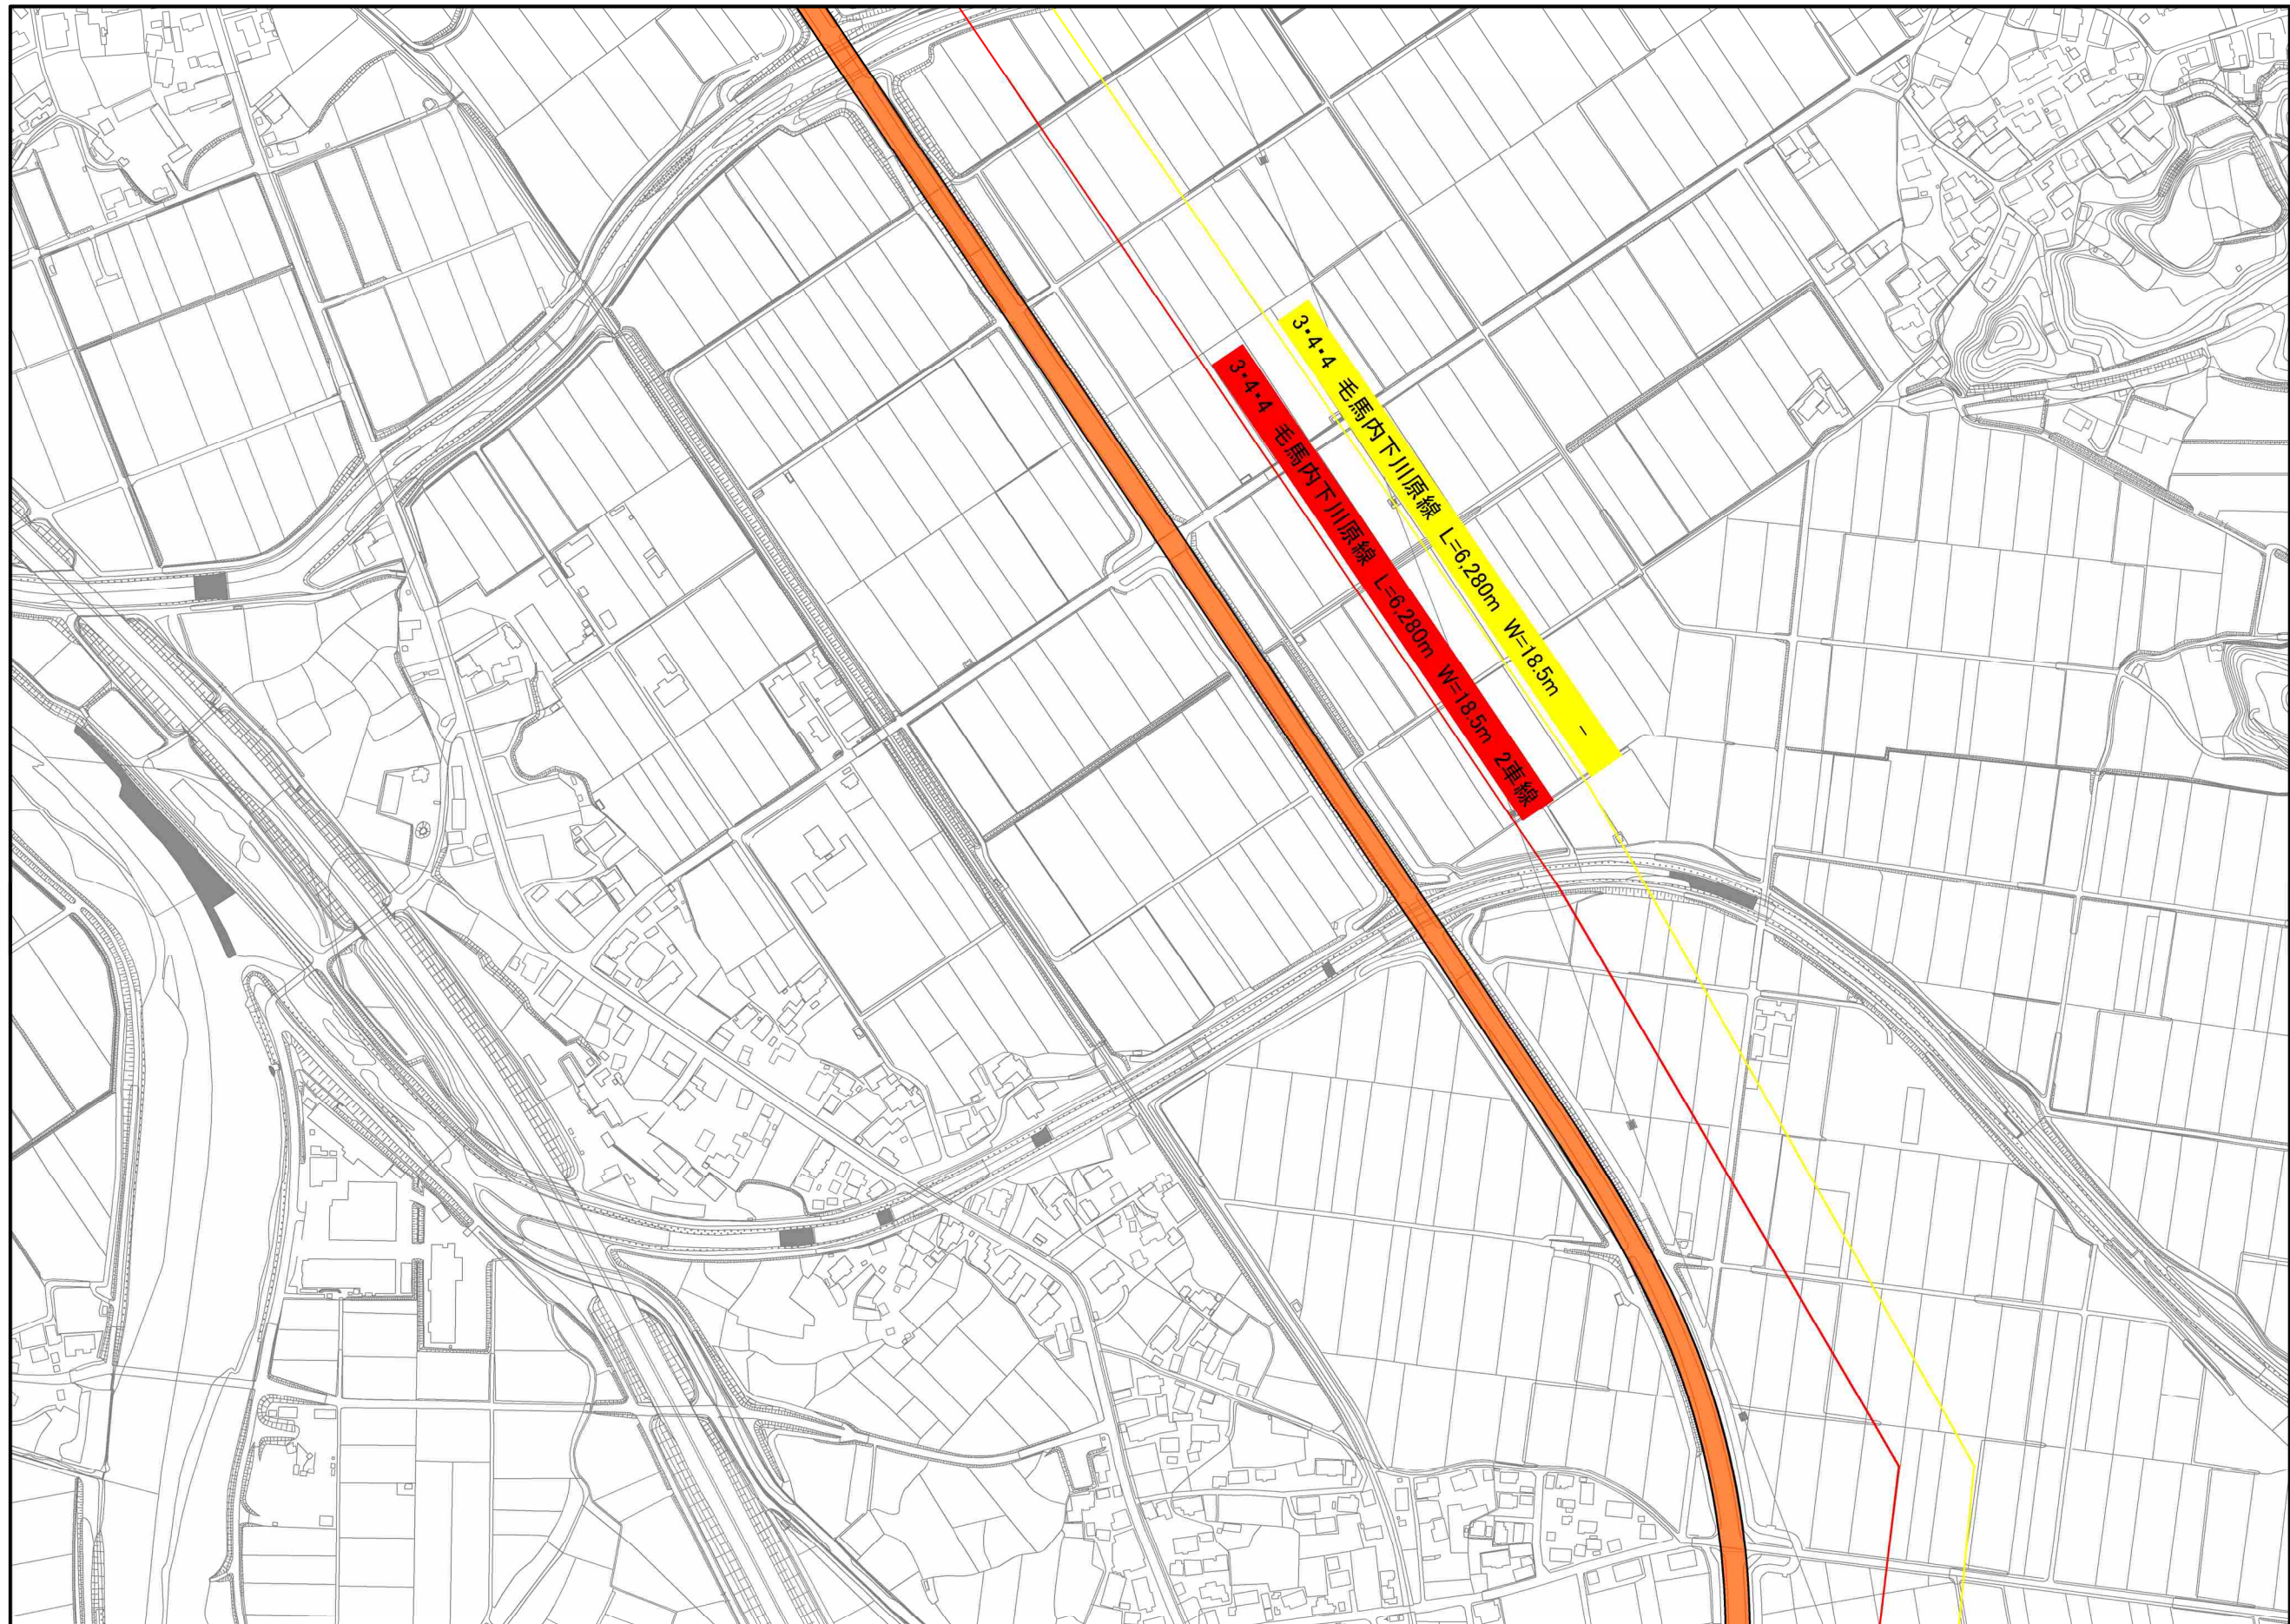


1:2,500

0 50 100 200 300 400 500m

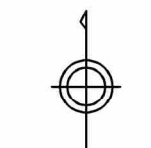


变更前
变更后

計画図 3・4・4 毛馬内下川原線 その6 (秋田県決定)

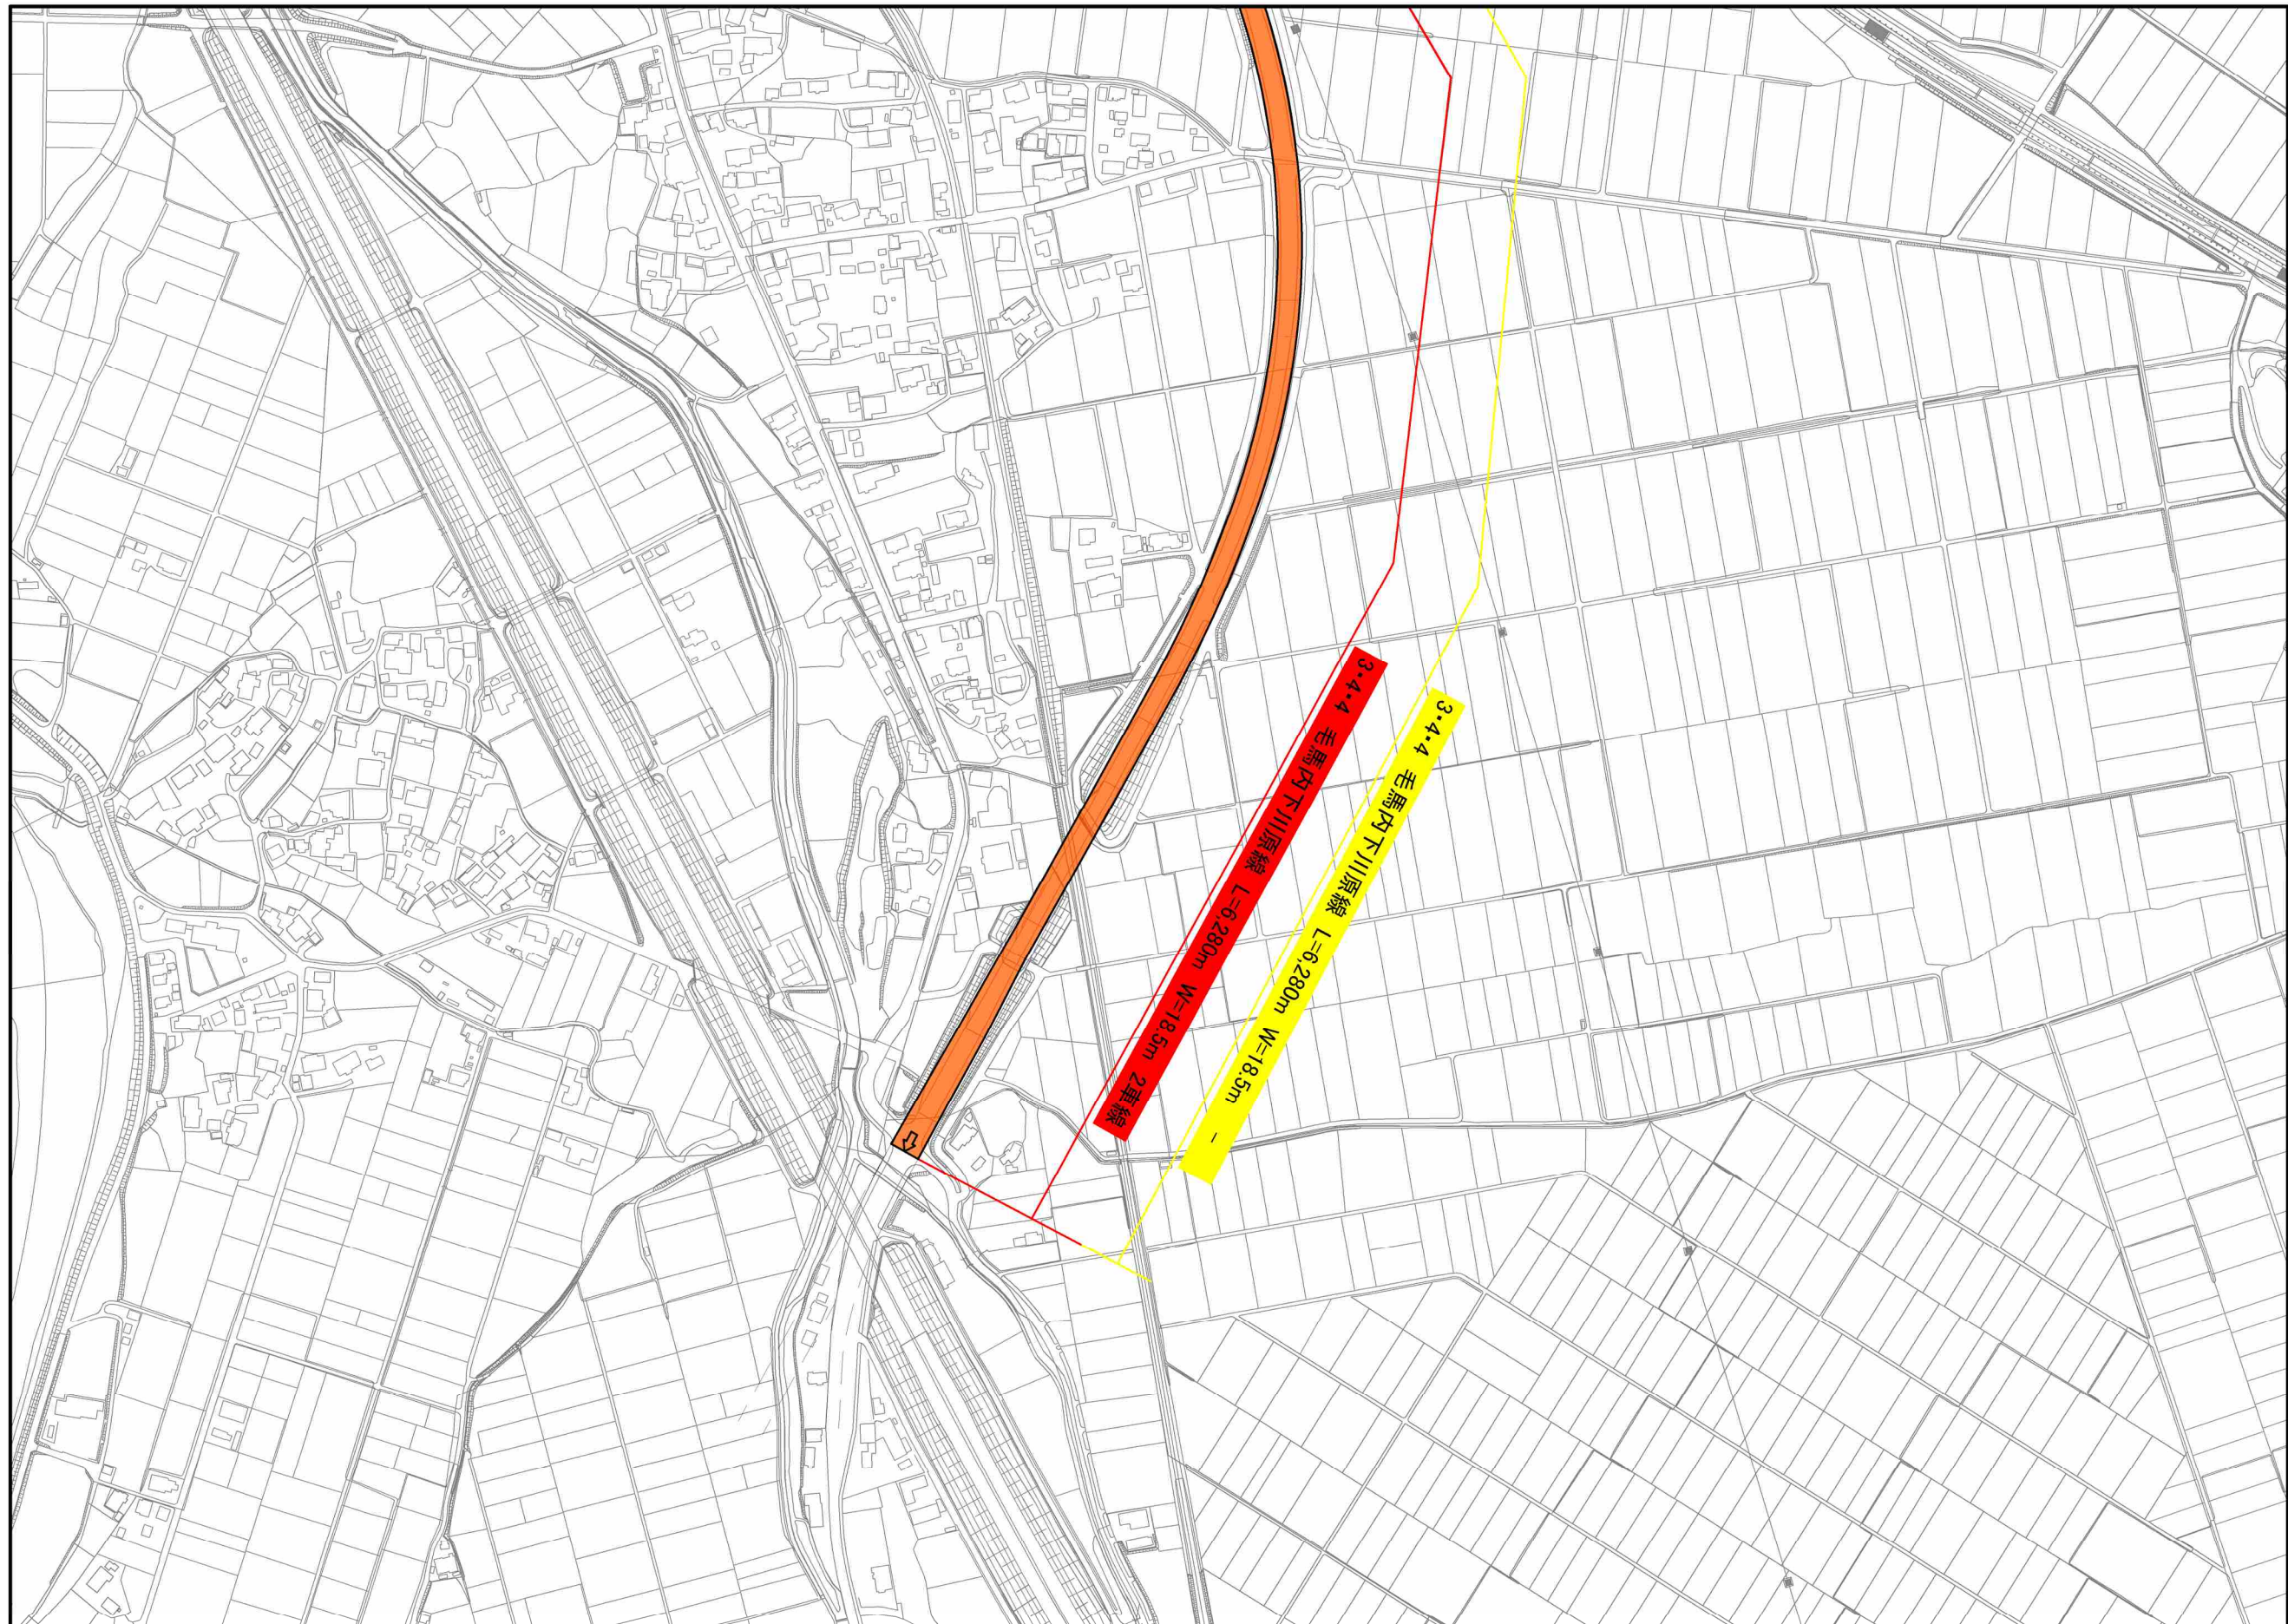


1:2,500

0 50 100 200 300 400 500m

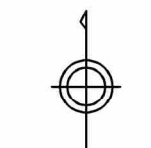


変更前
変更後

計画図 3・4・7 下夕町高井田線 その1 (秋田県決定)

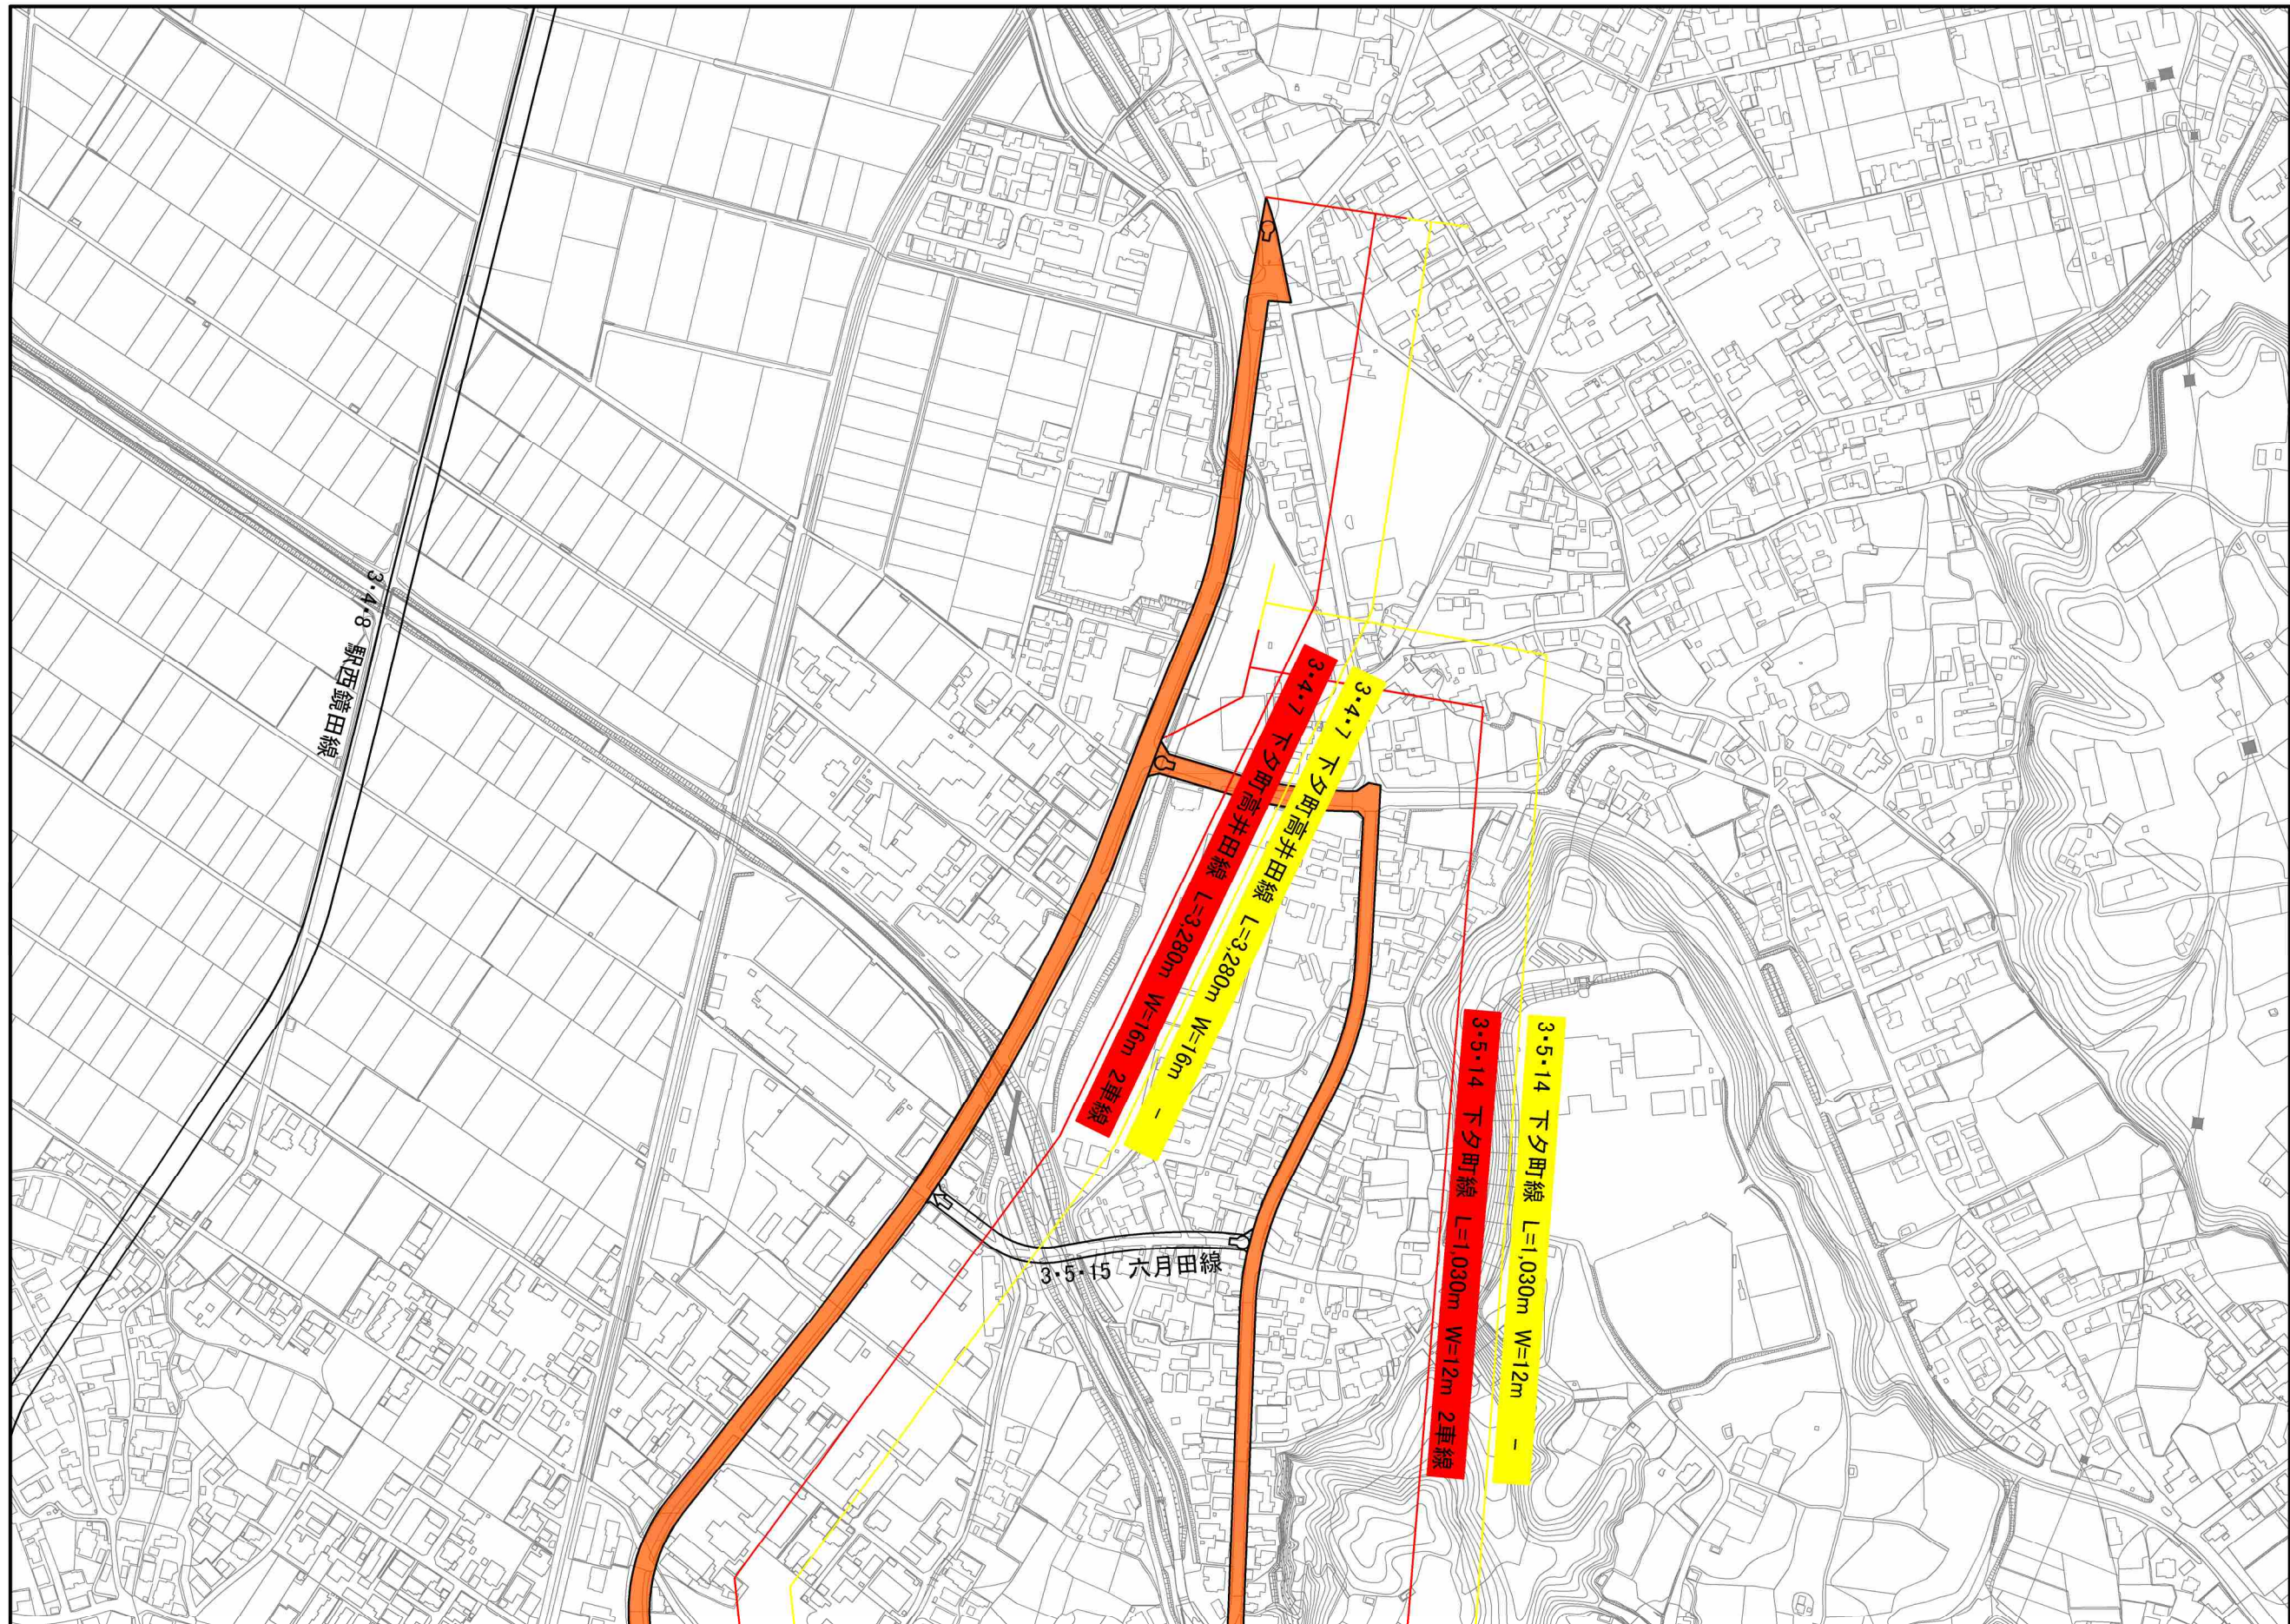


計画図 3・4・7 下夕町高井田線 その2 (秋田県決定)

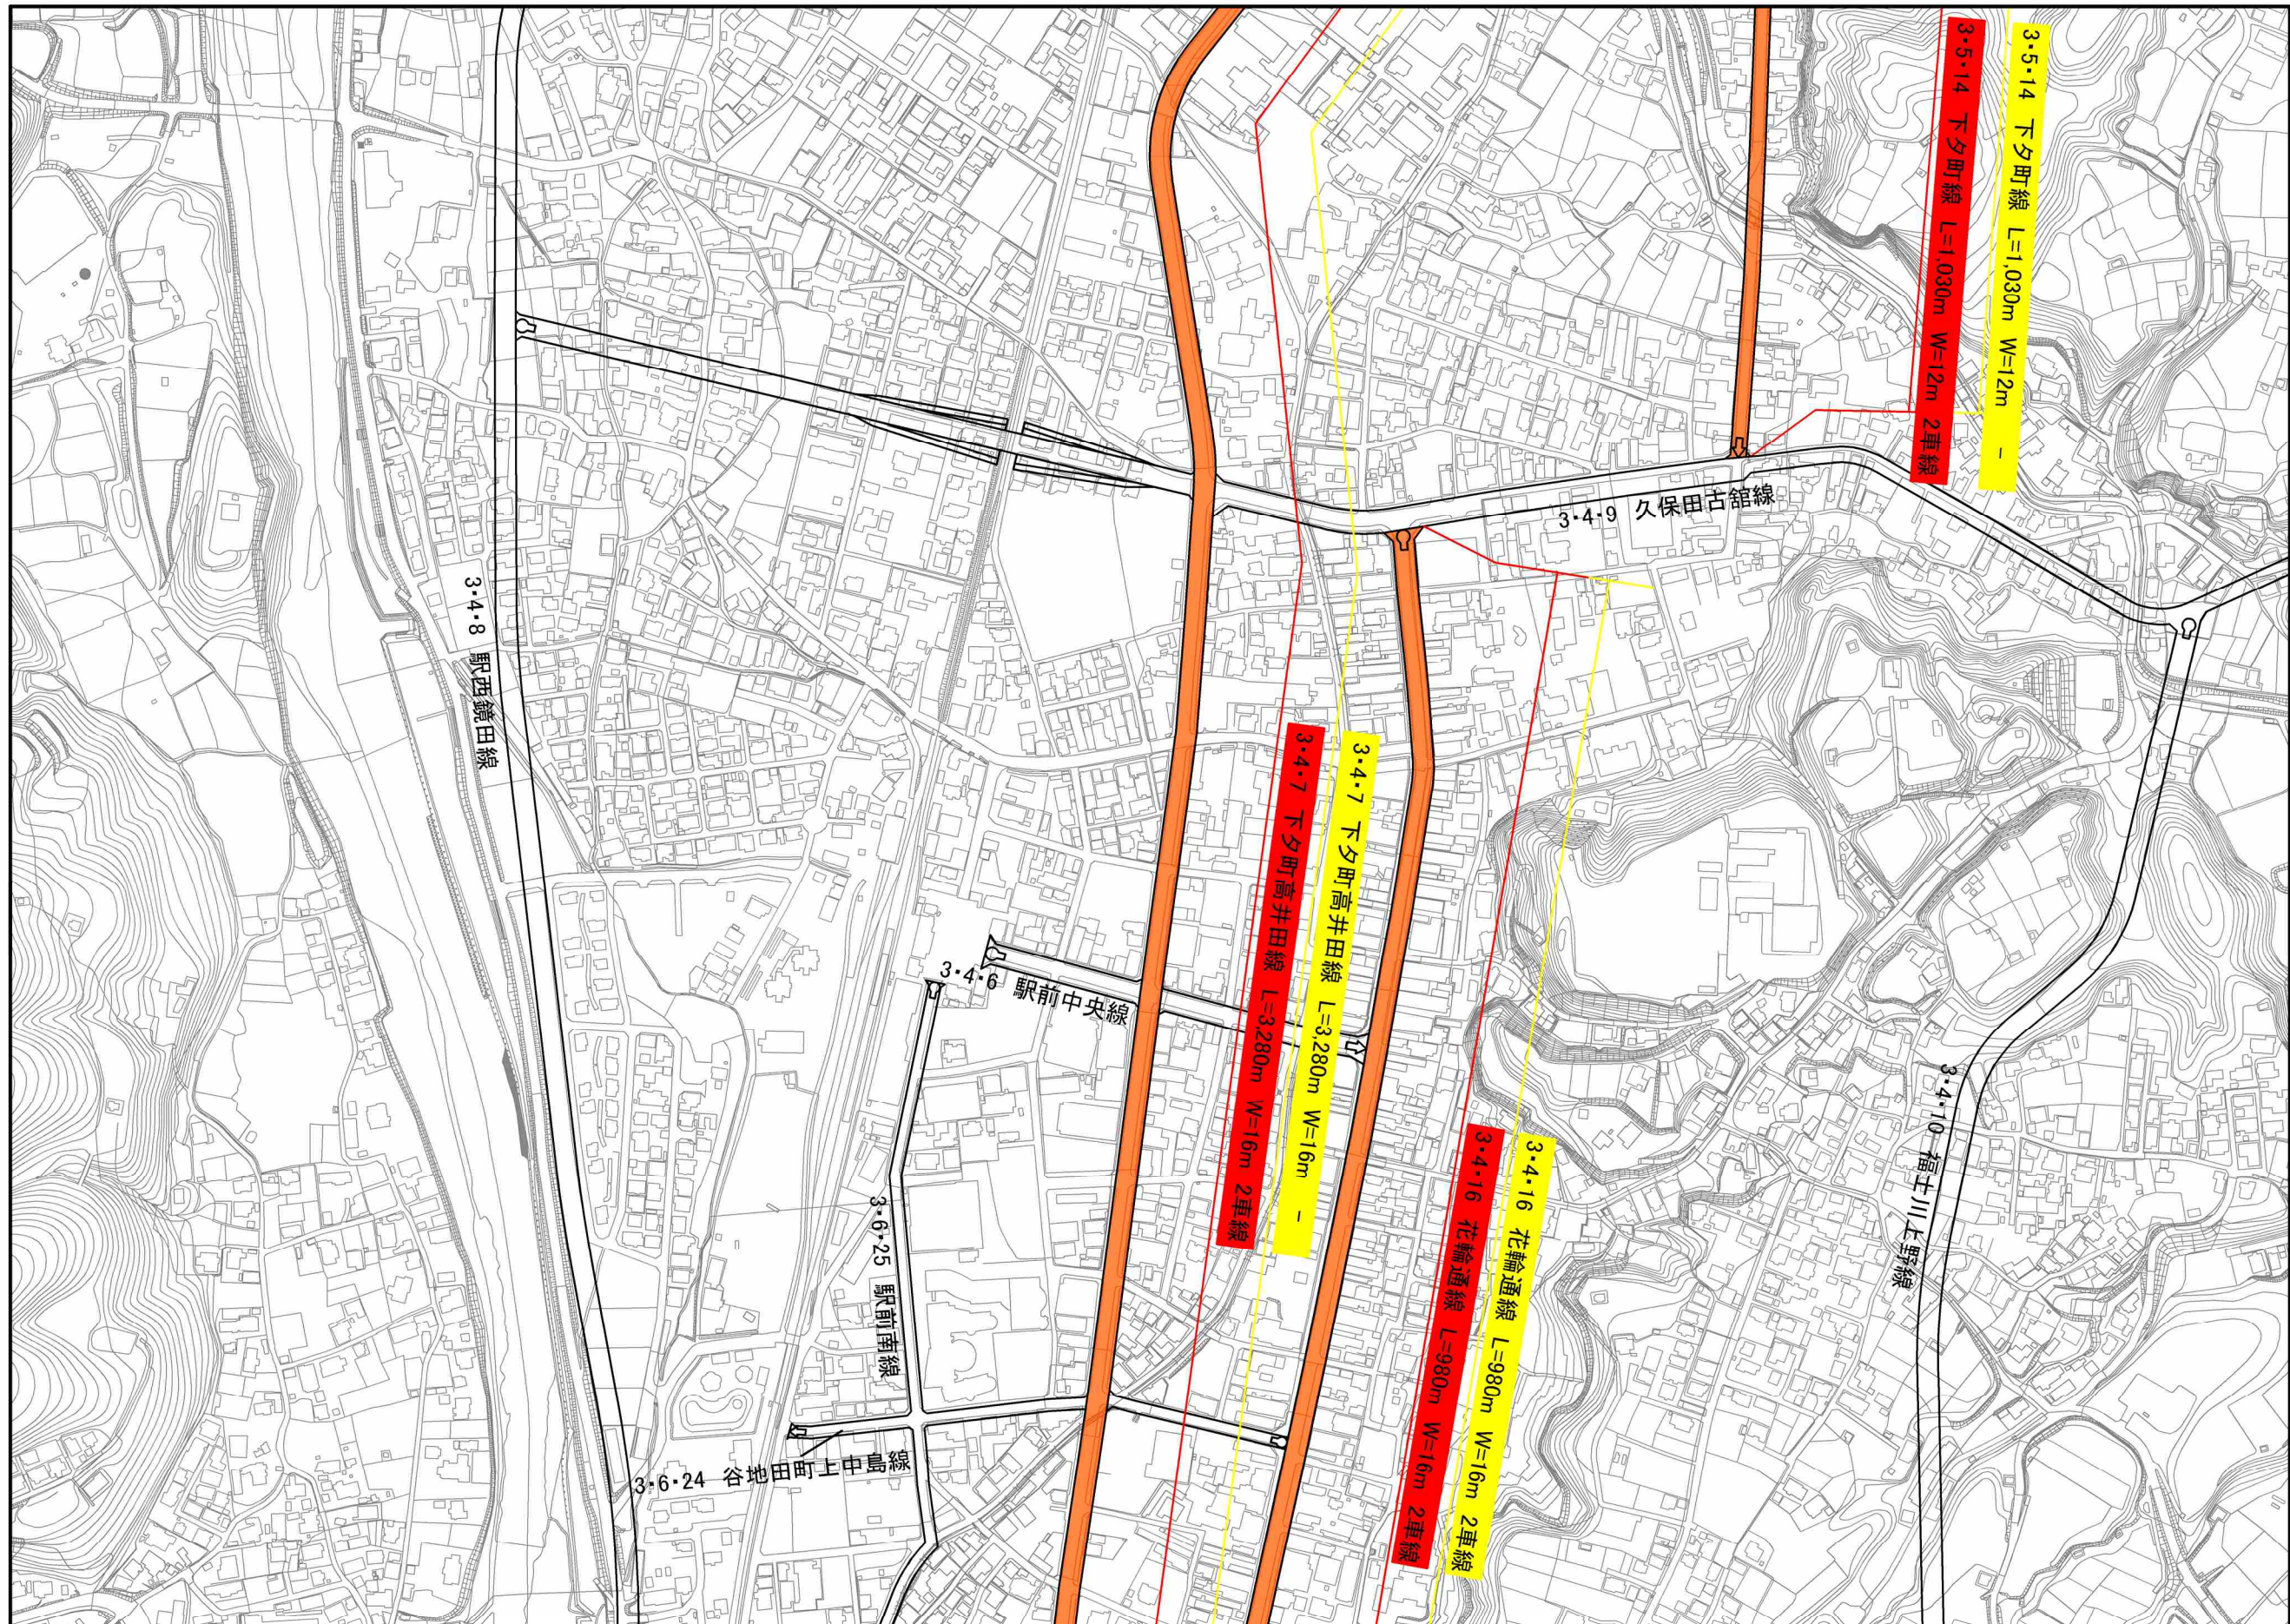

1:2,500


0 50 100 200 300 400 500m

計画図 3・4・7 下夕町高井田線 その3 (秋田県決定)

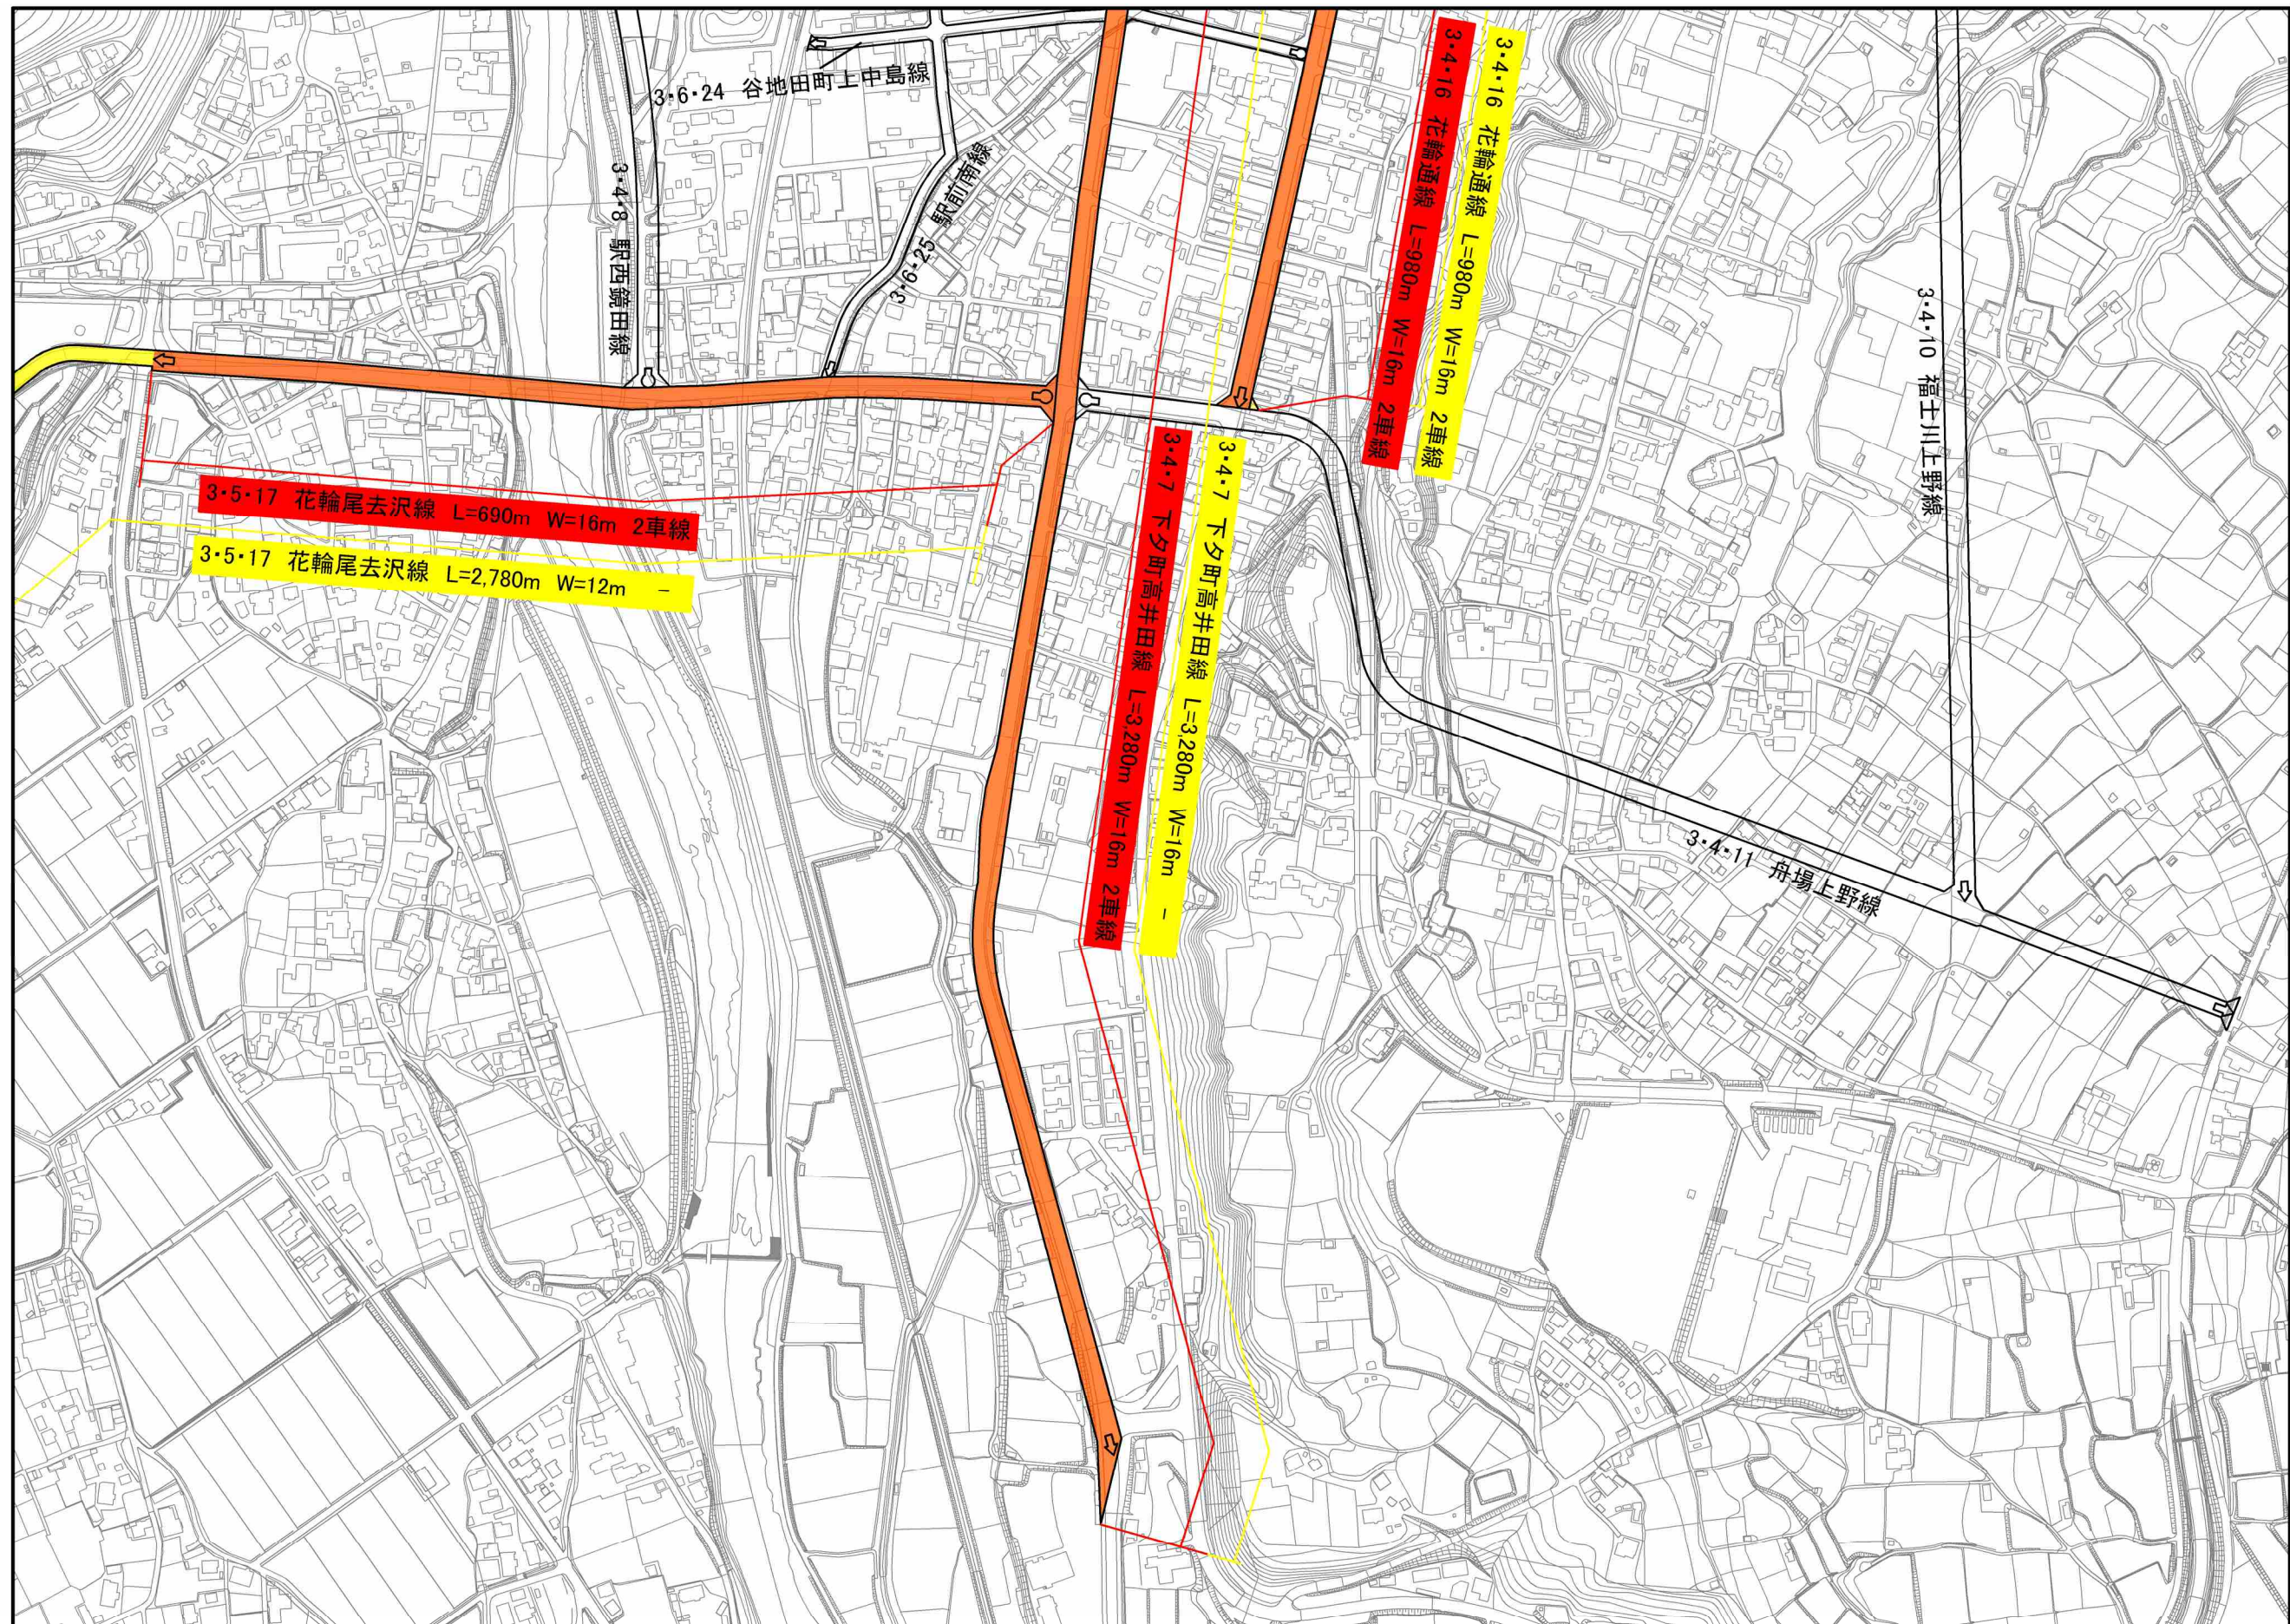


1:2,500

0 50 100 200 300 400 500m

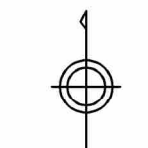

変更前
変更後


計画図 3・4・16 花輪通線 その1 (秋田県決定)

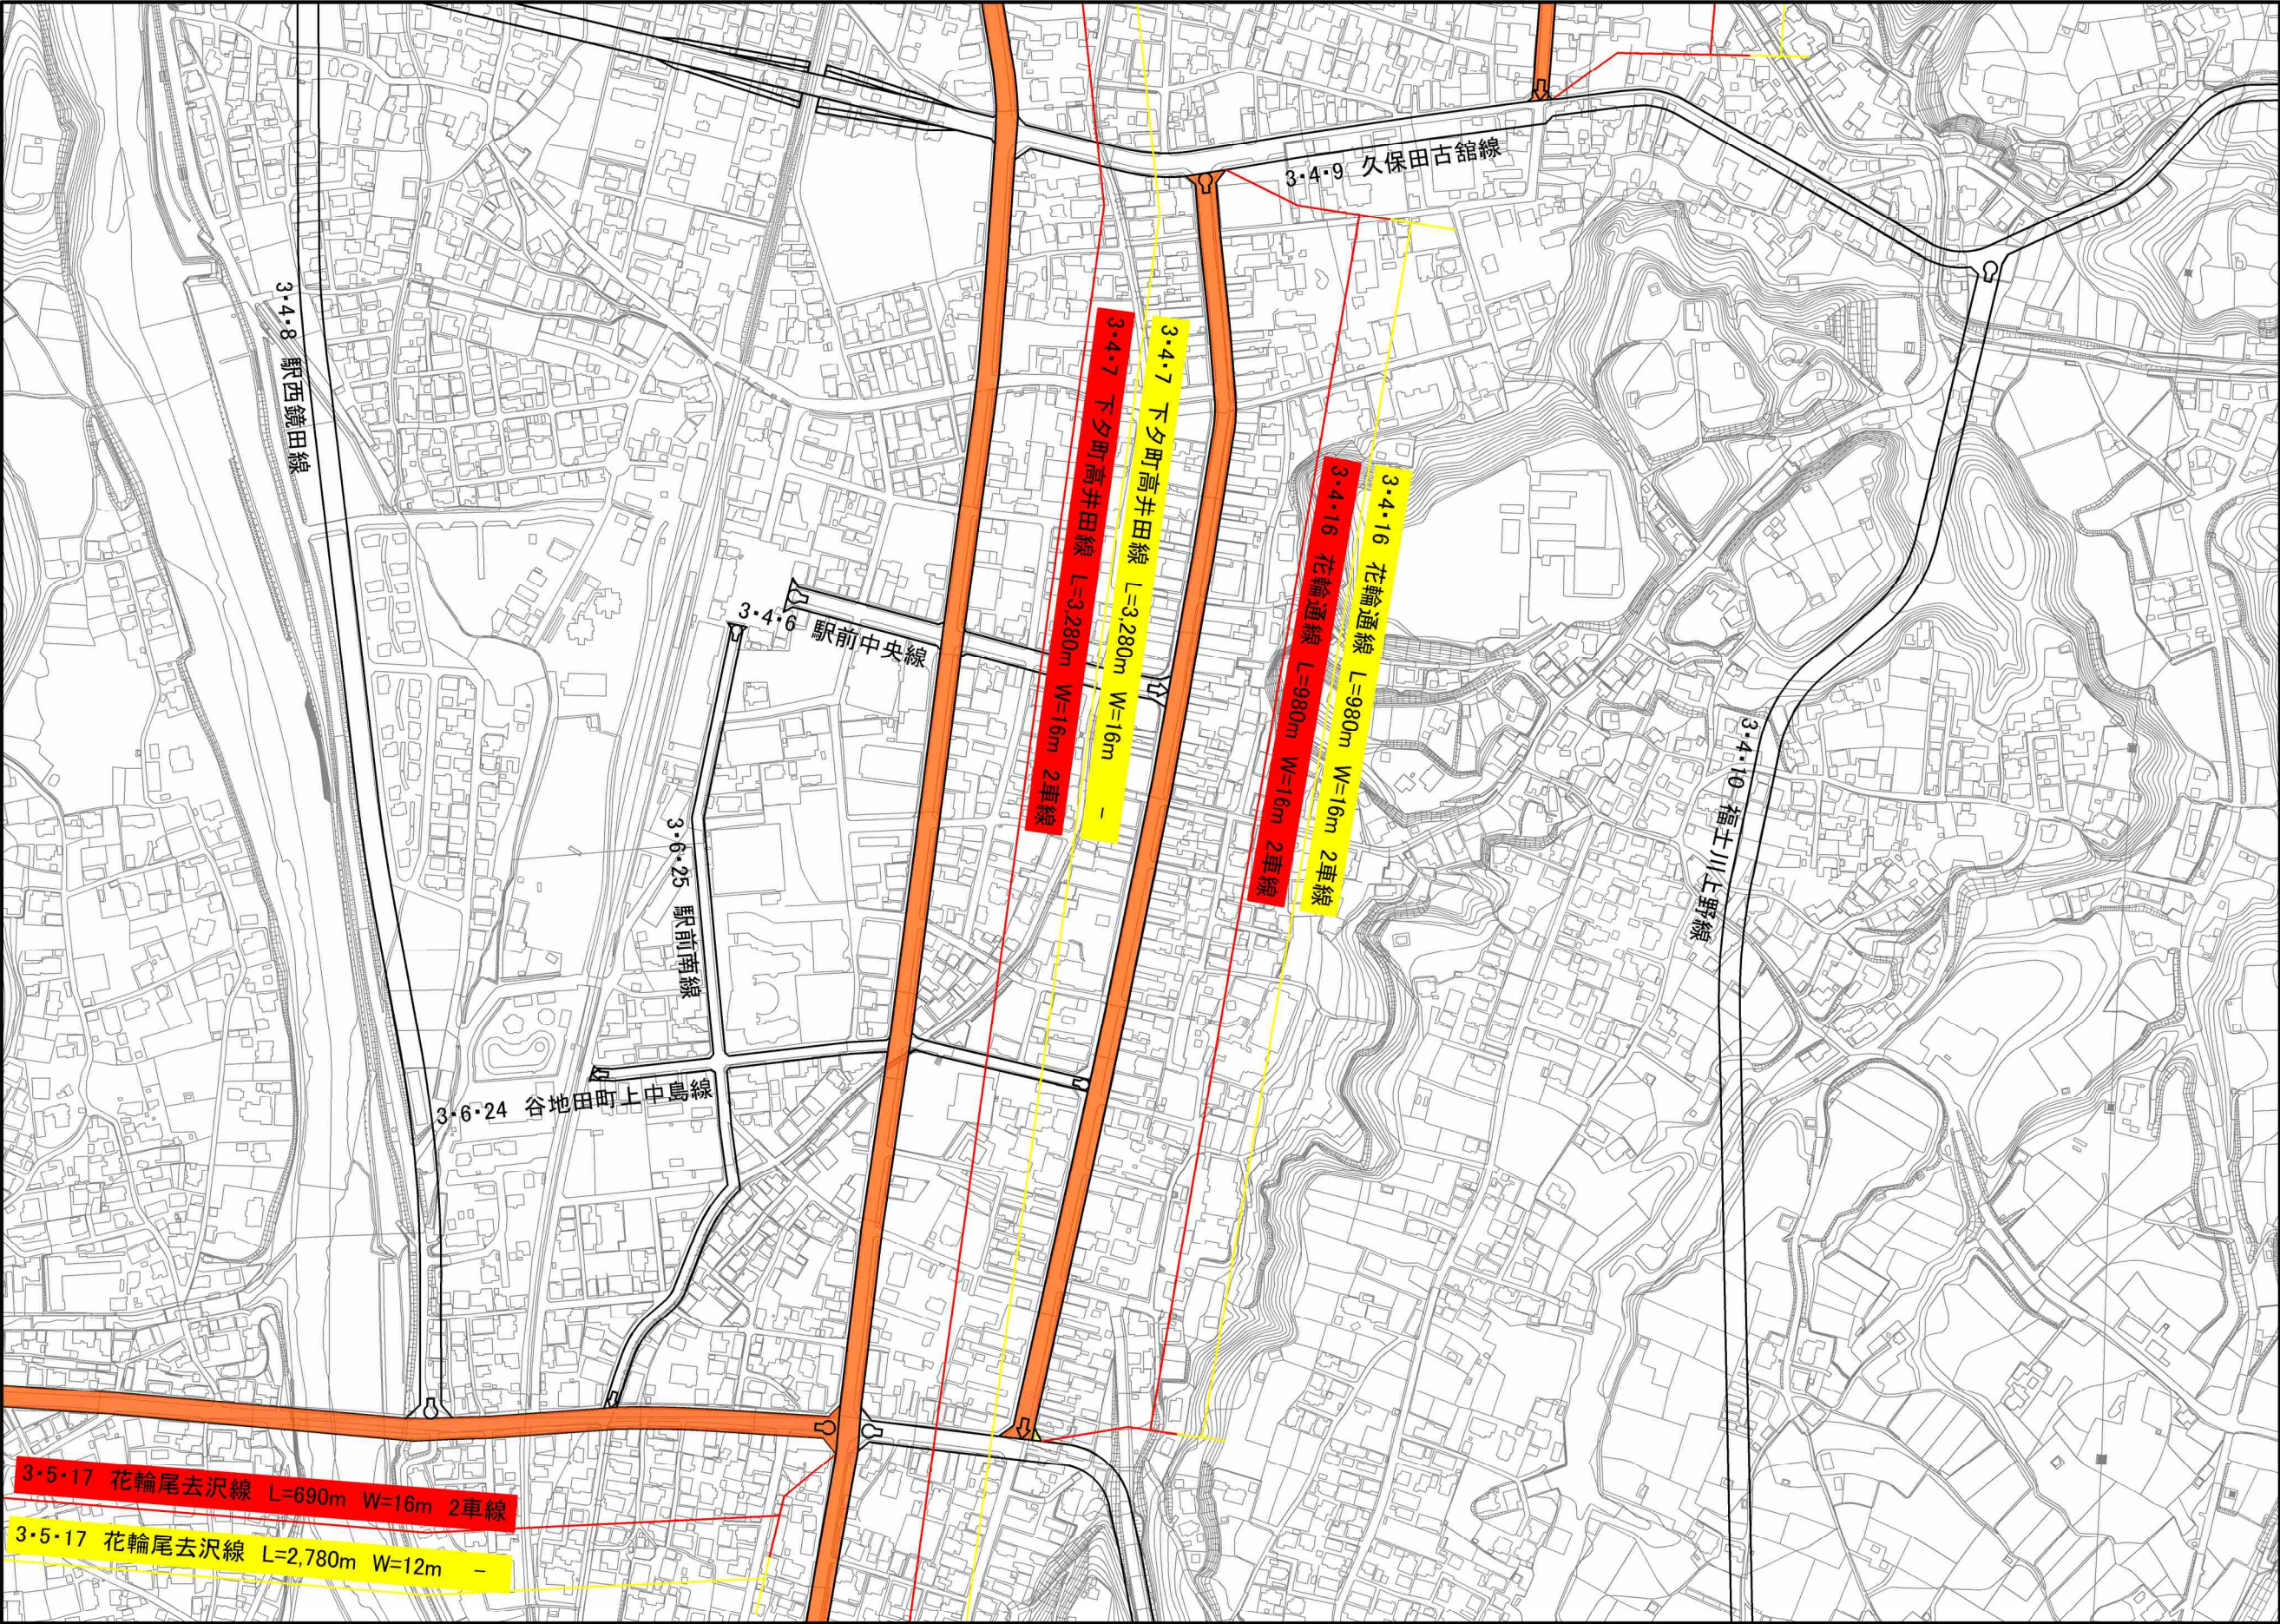



1:2,500



計画図 3・5・13 毛馬内通線 その1（秋田県決定）

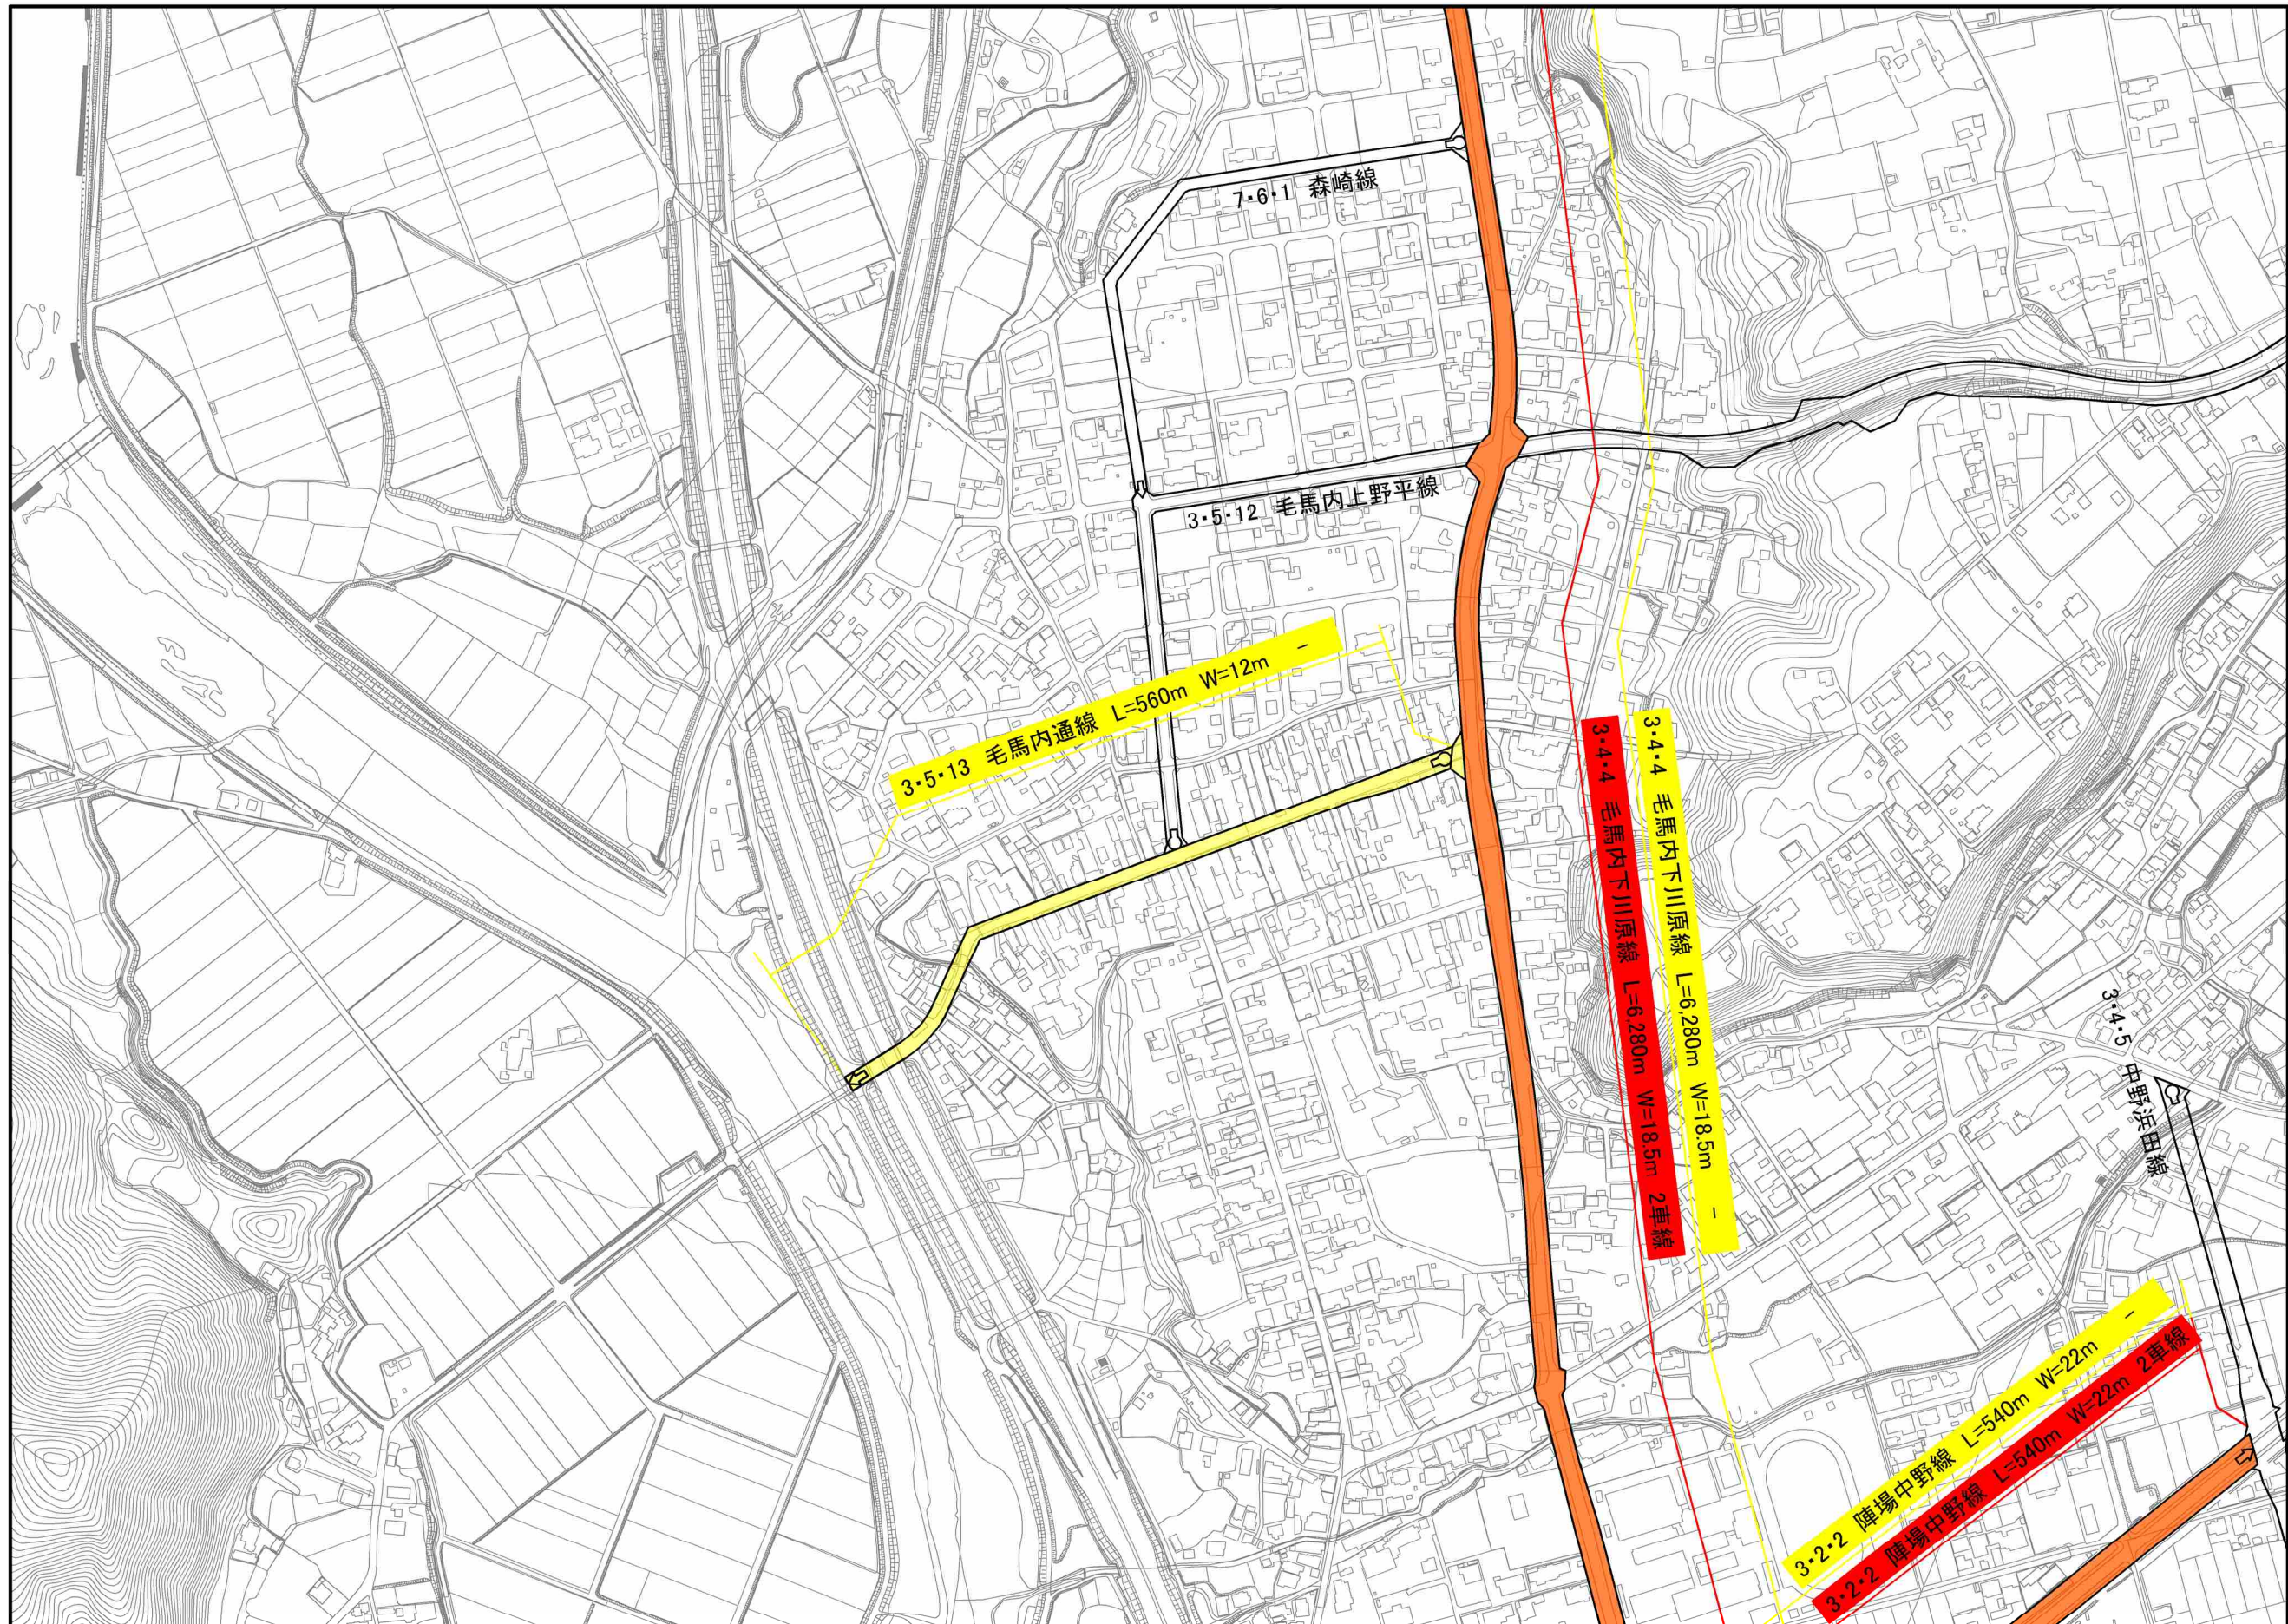

計画図 3・5・14 下夕町線 その1 (秋田県決定)

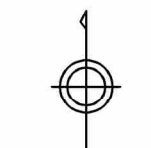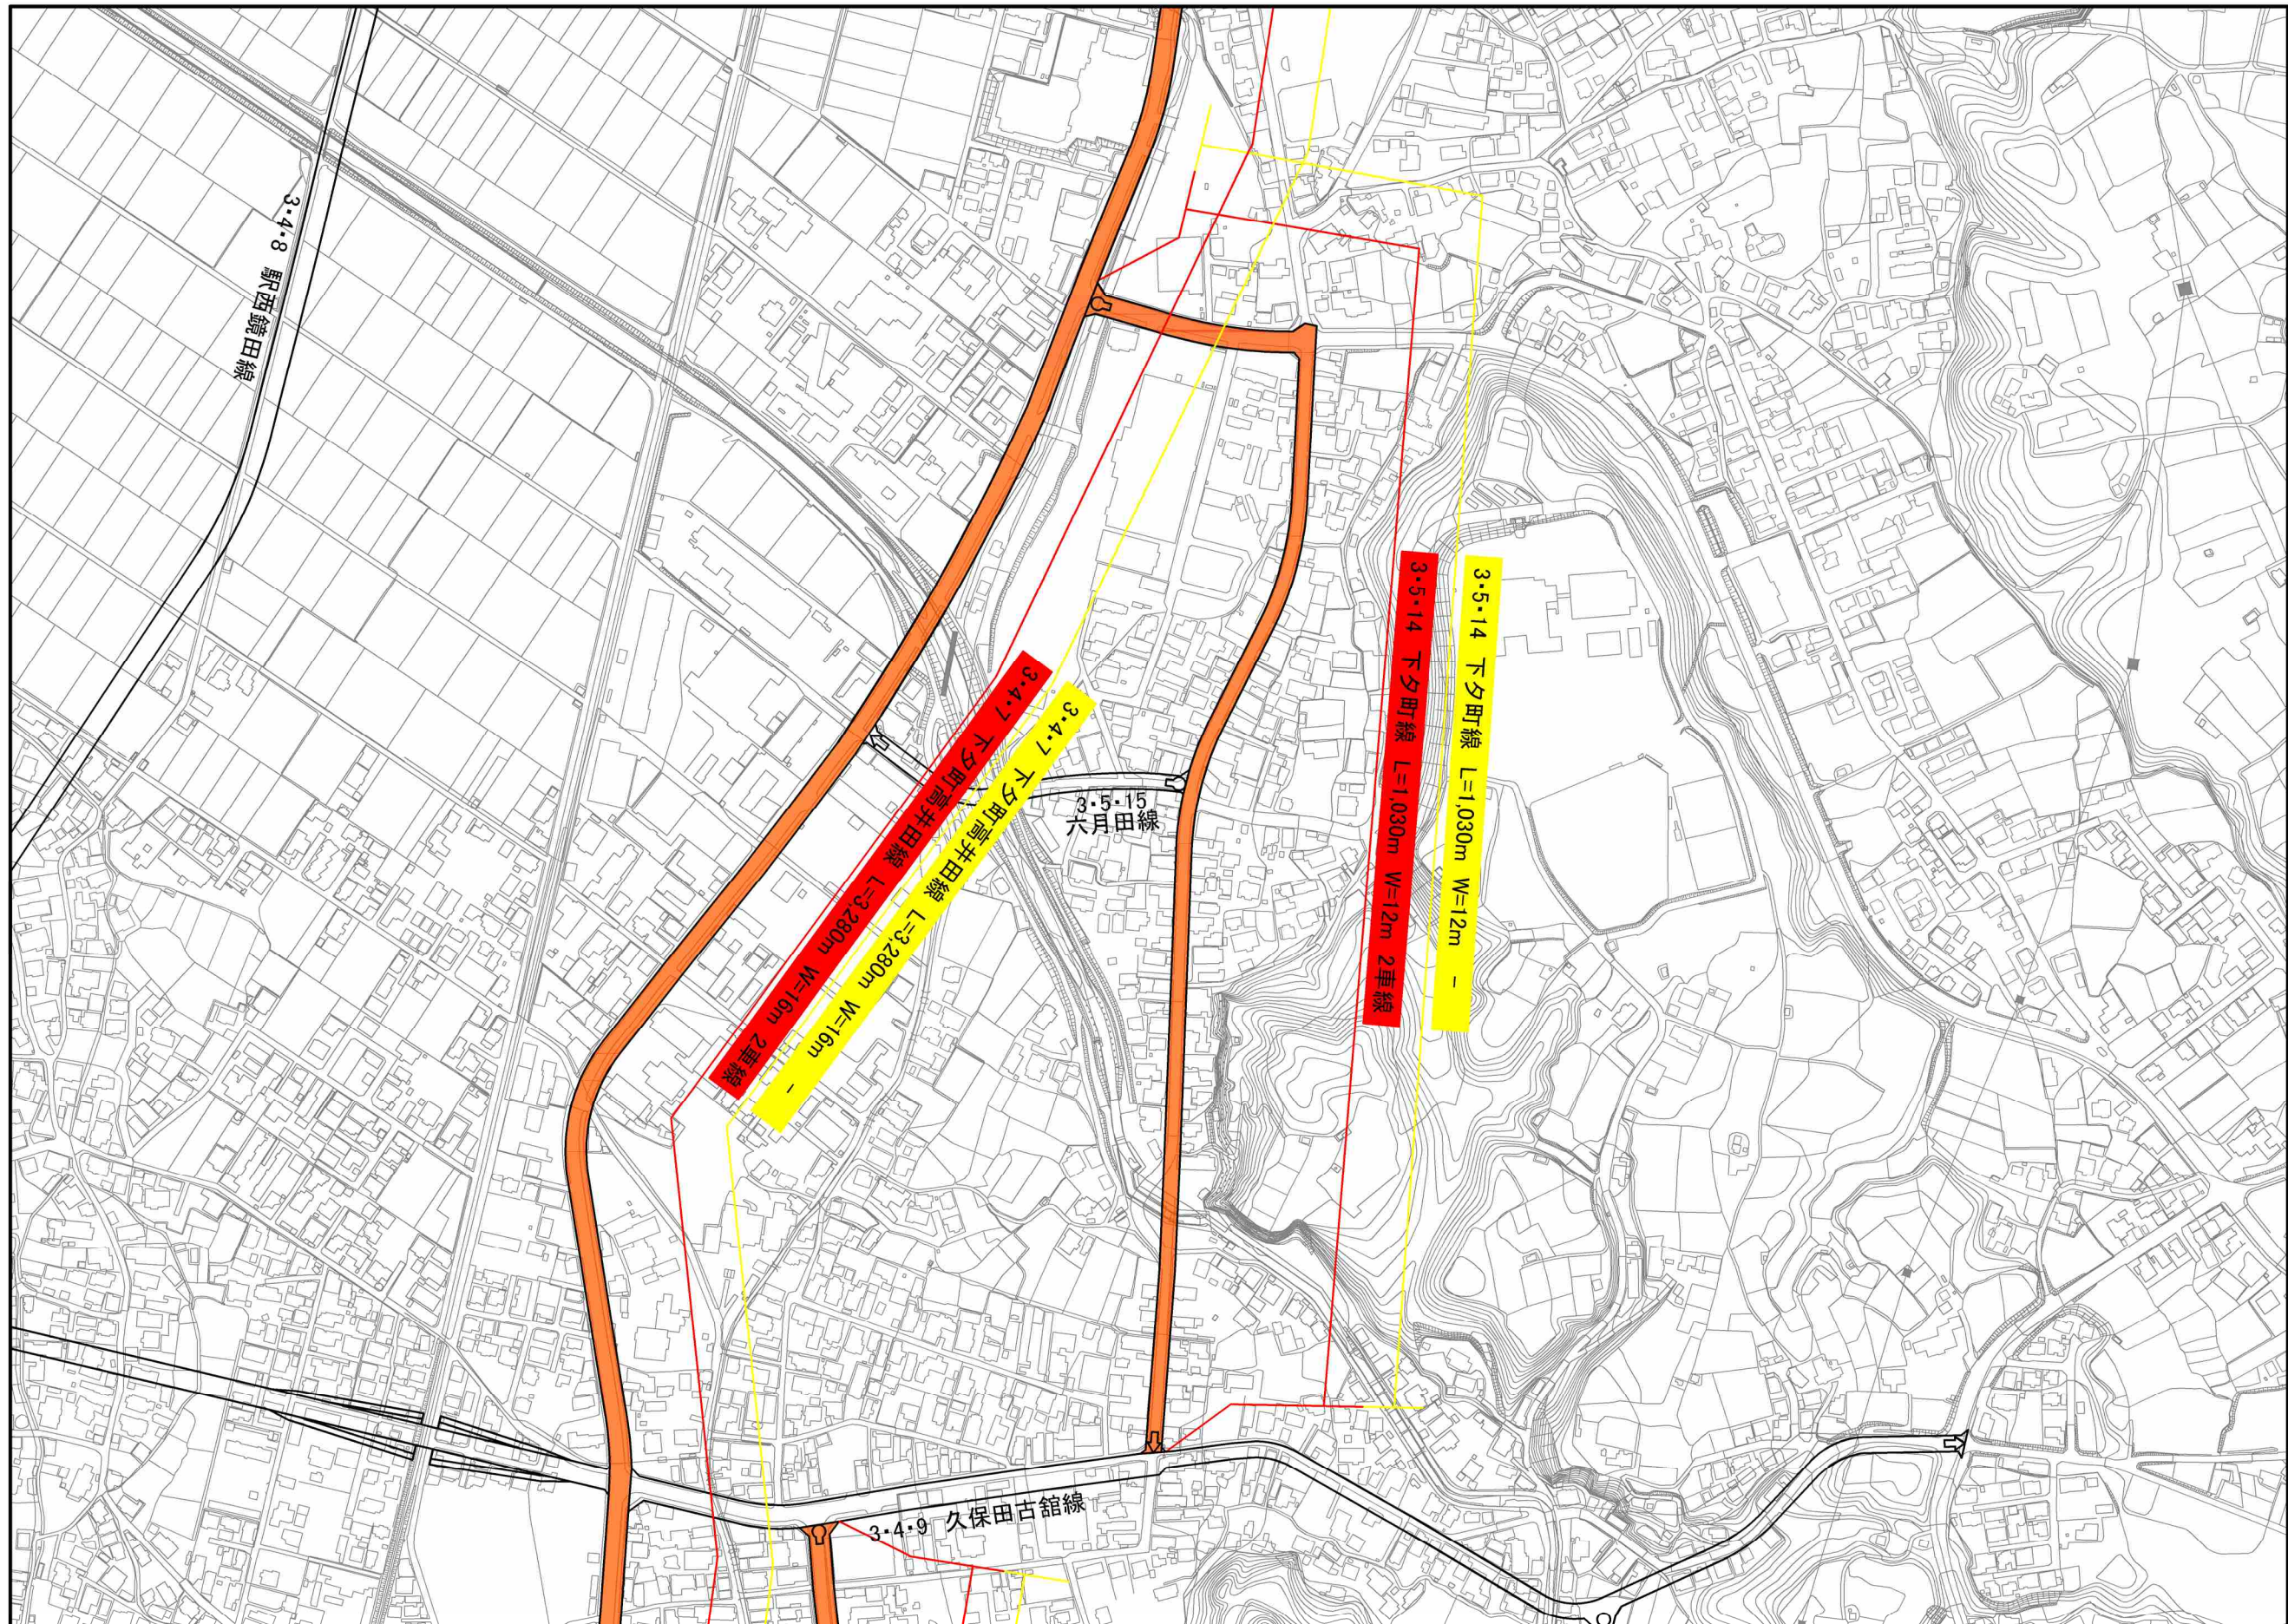


変更前
変更後

1:2,500

0 50 100 200 300 400 500m

計画図 3・5・17 花輪尾去沢線 その1 (秋田県決定)

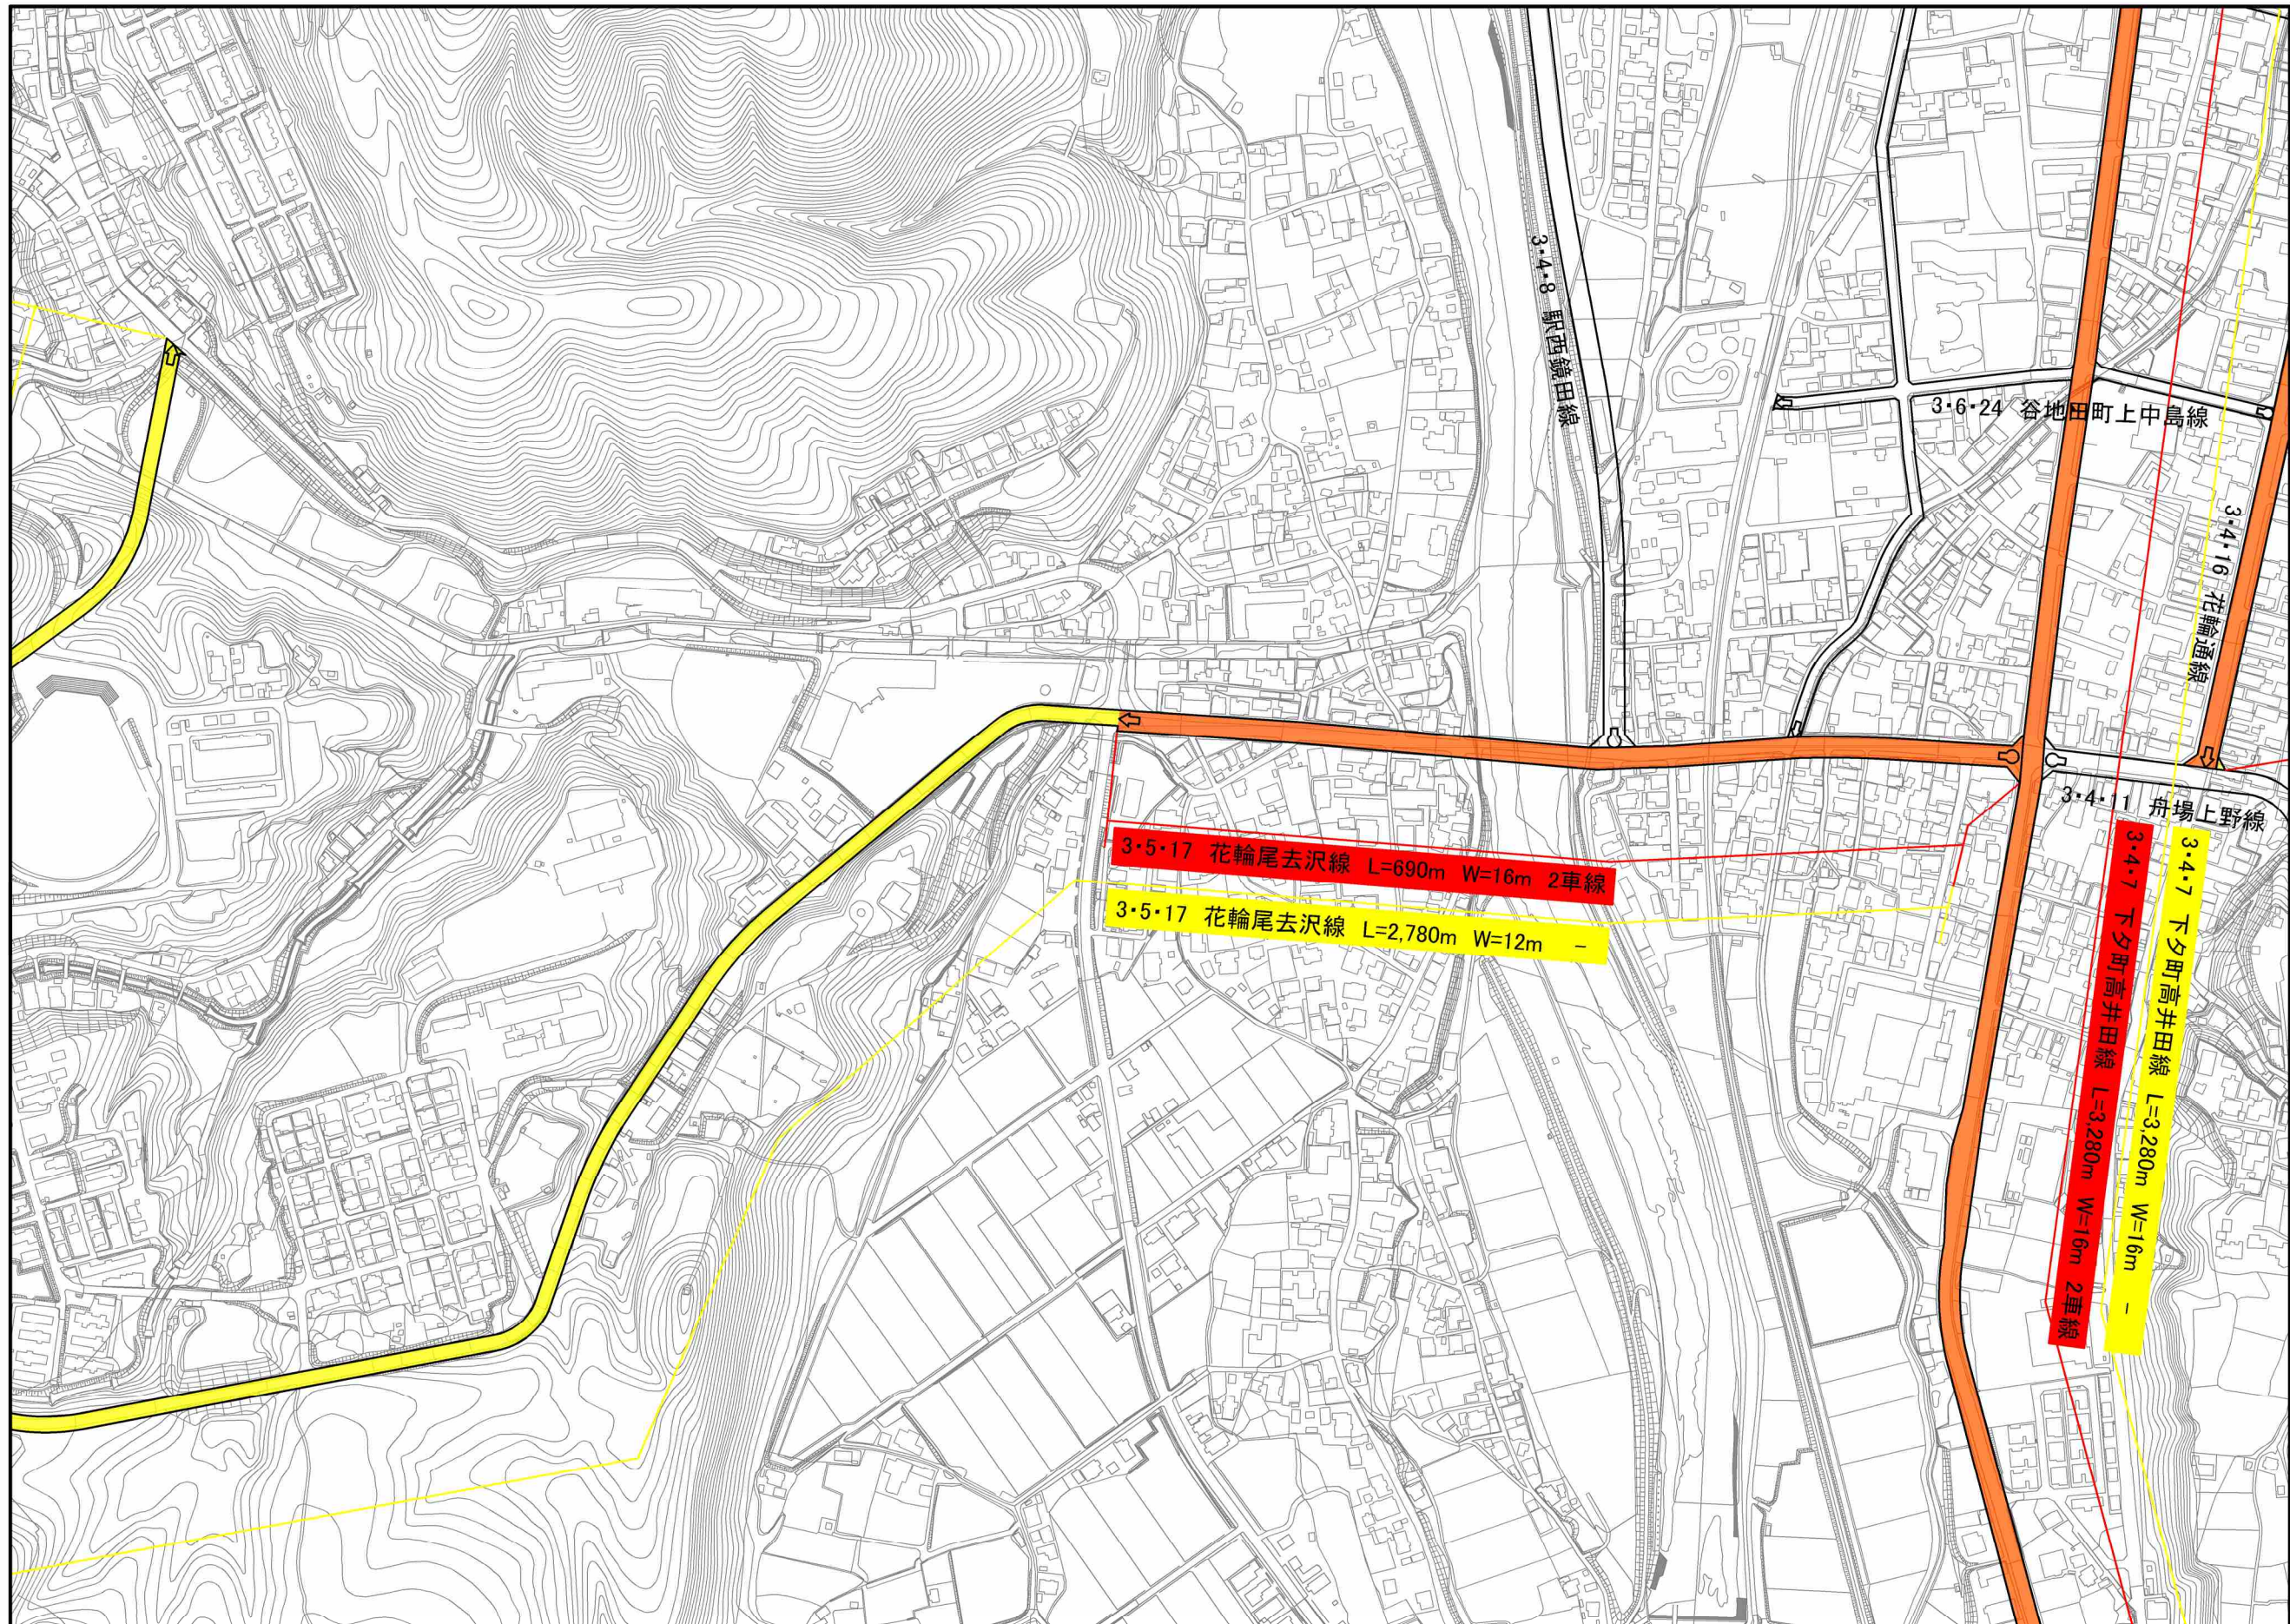


変更前
変更後

1:2,500

0 50 100 200 300 400 500m


計画図 3・5・17 花輪尾去沢線 その2 (秋田県決定)

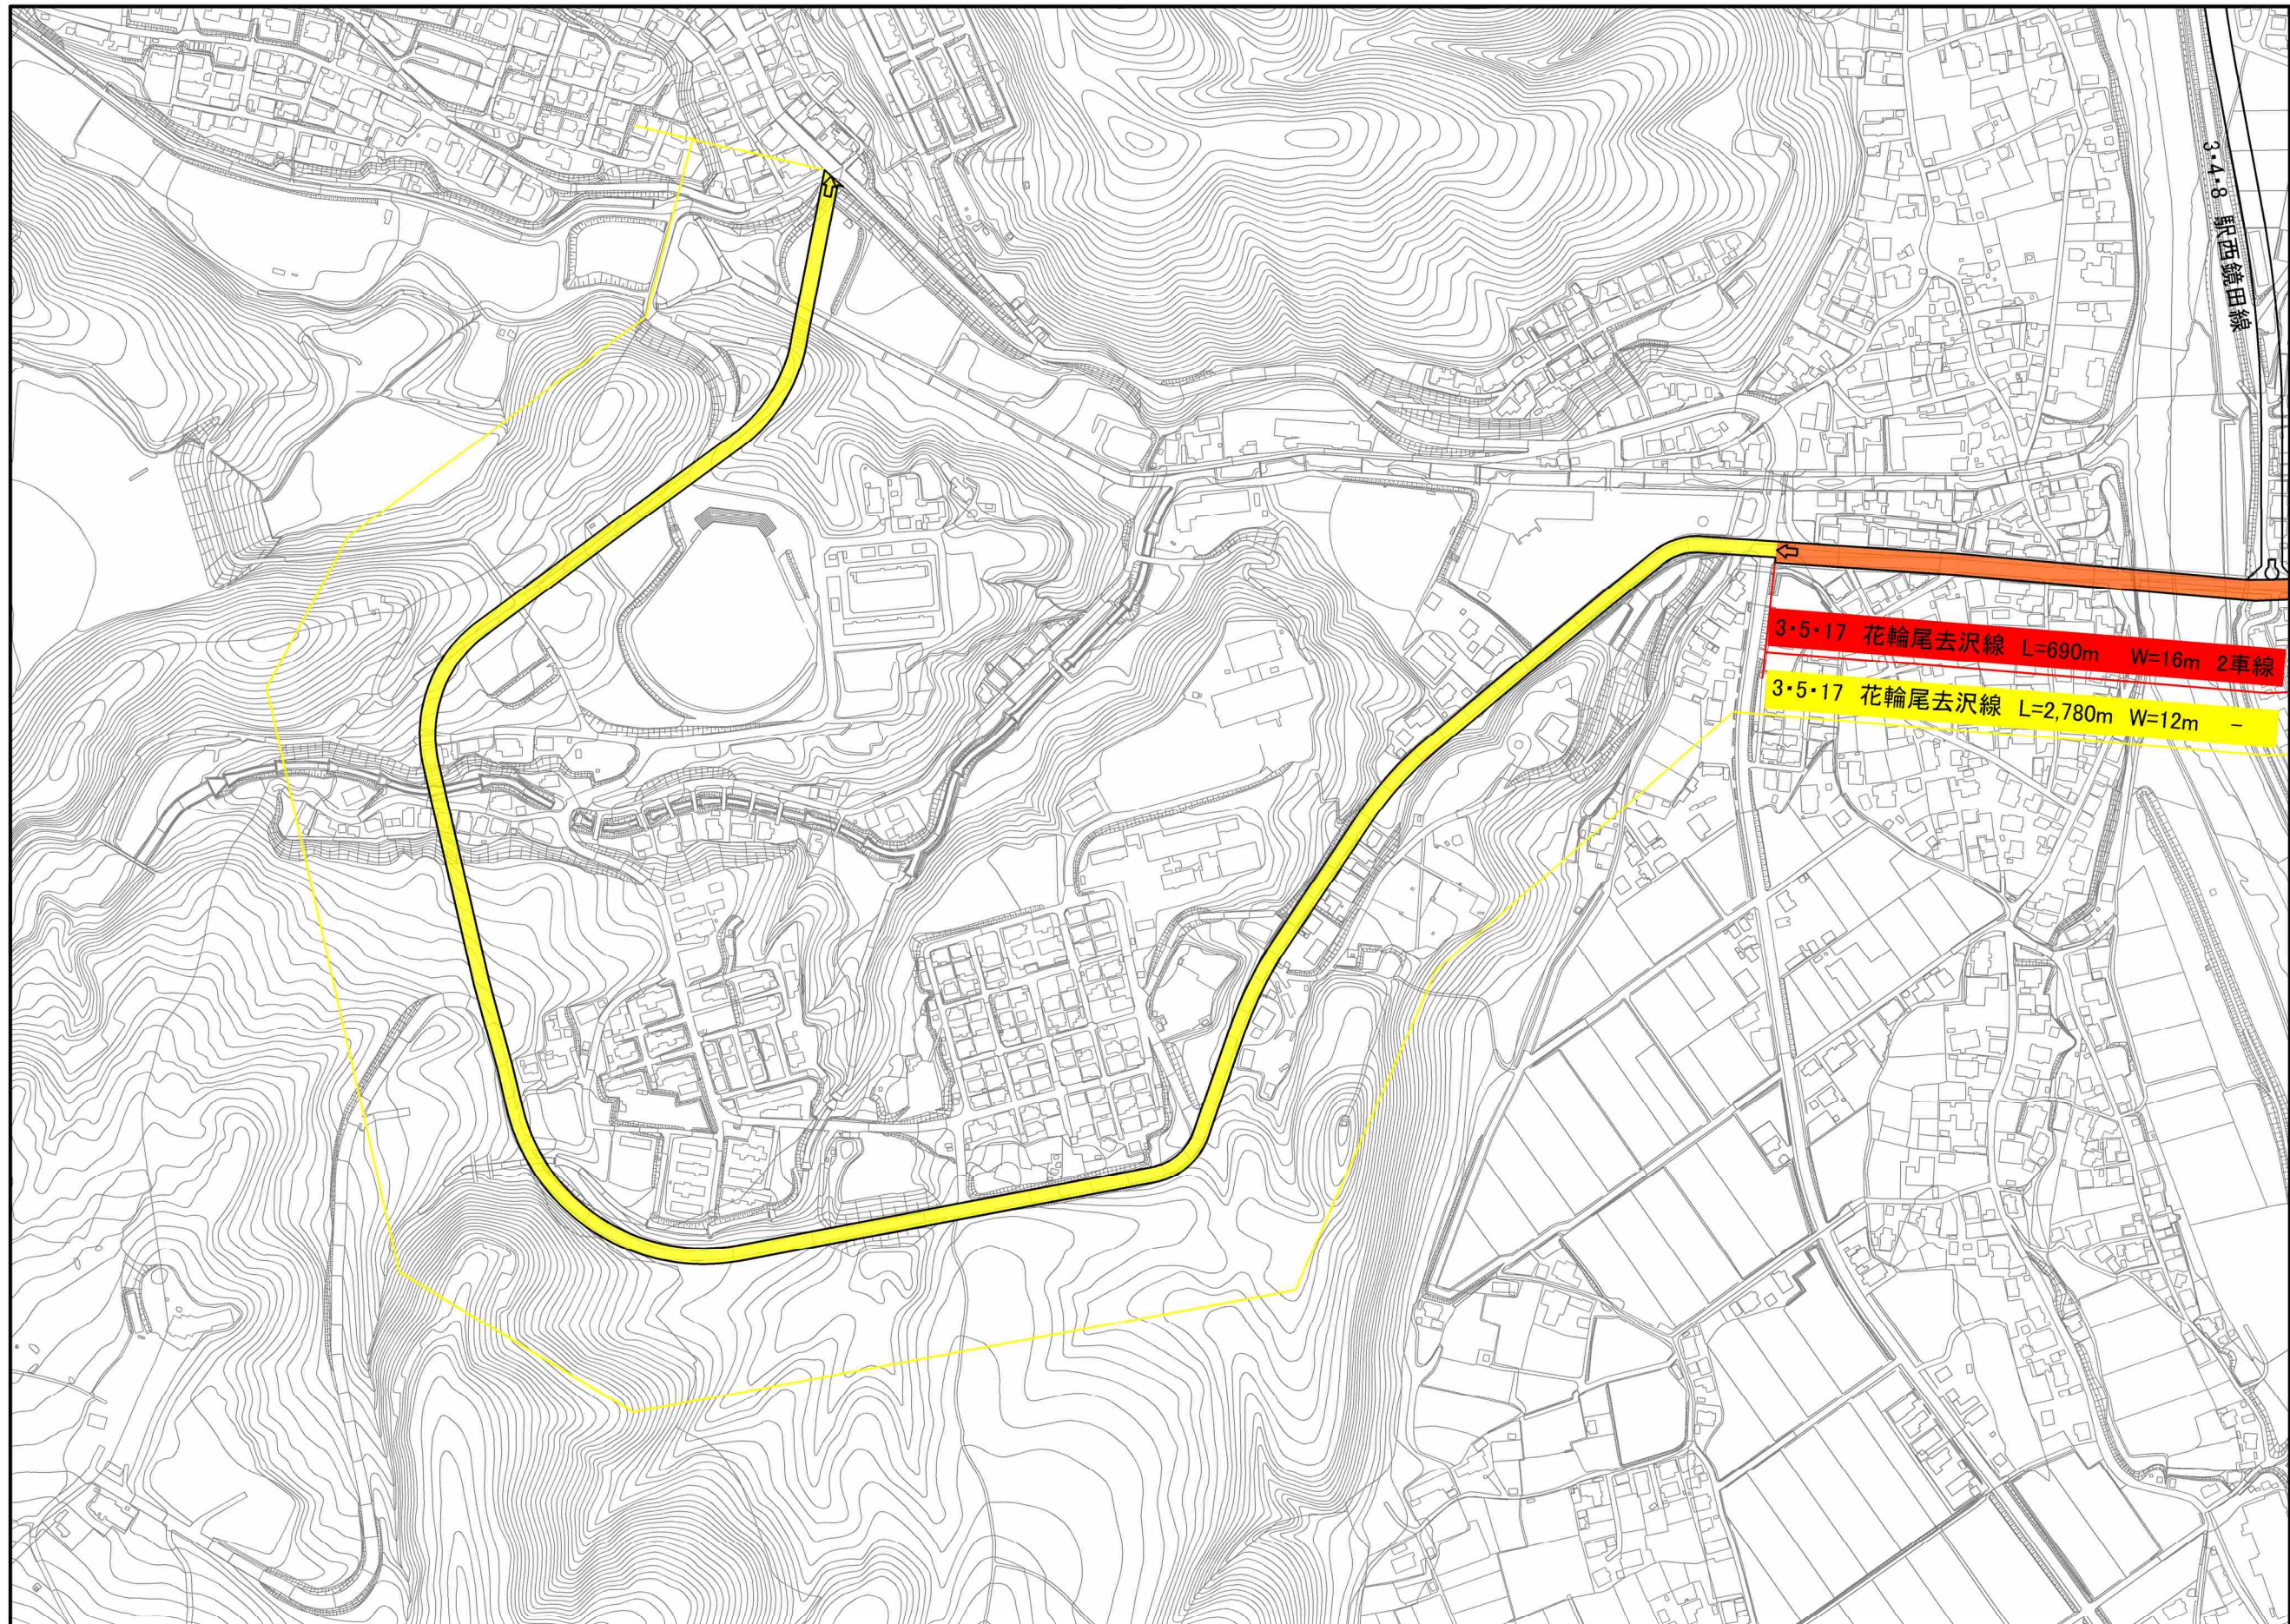

1:2,500

0 50 100 200 300 400 500m


計画図 3・6・19 十和田通線 その1 (秋田県決定)

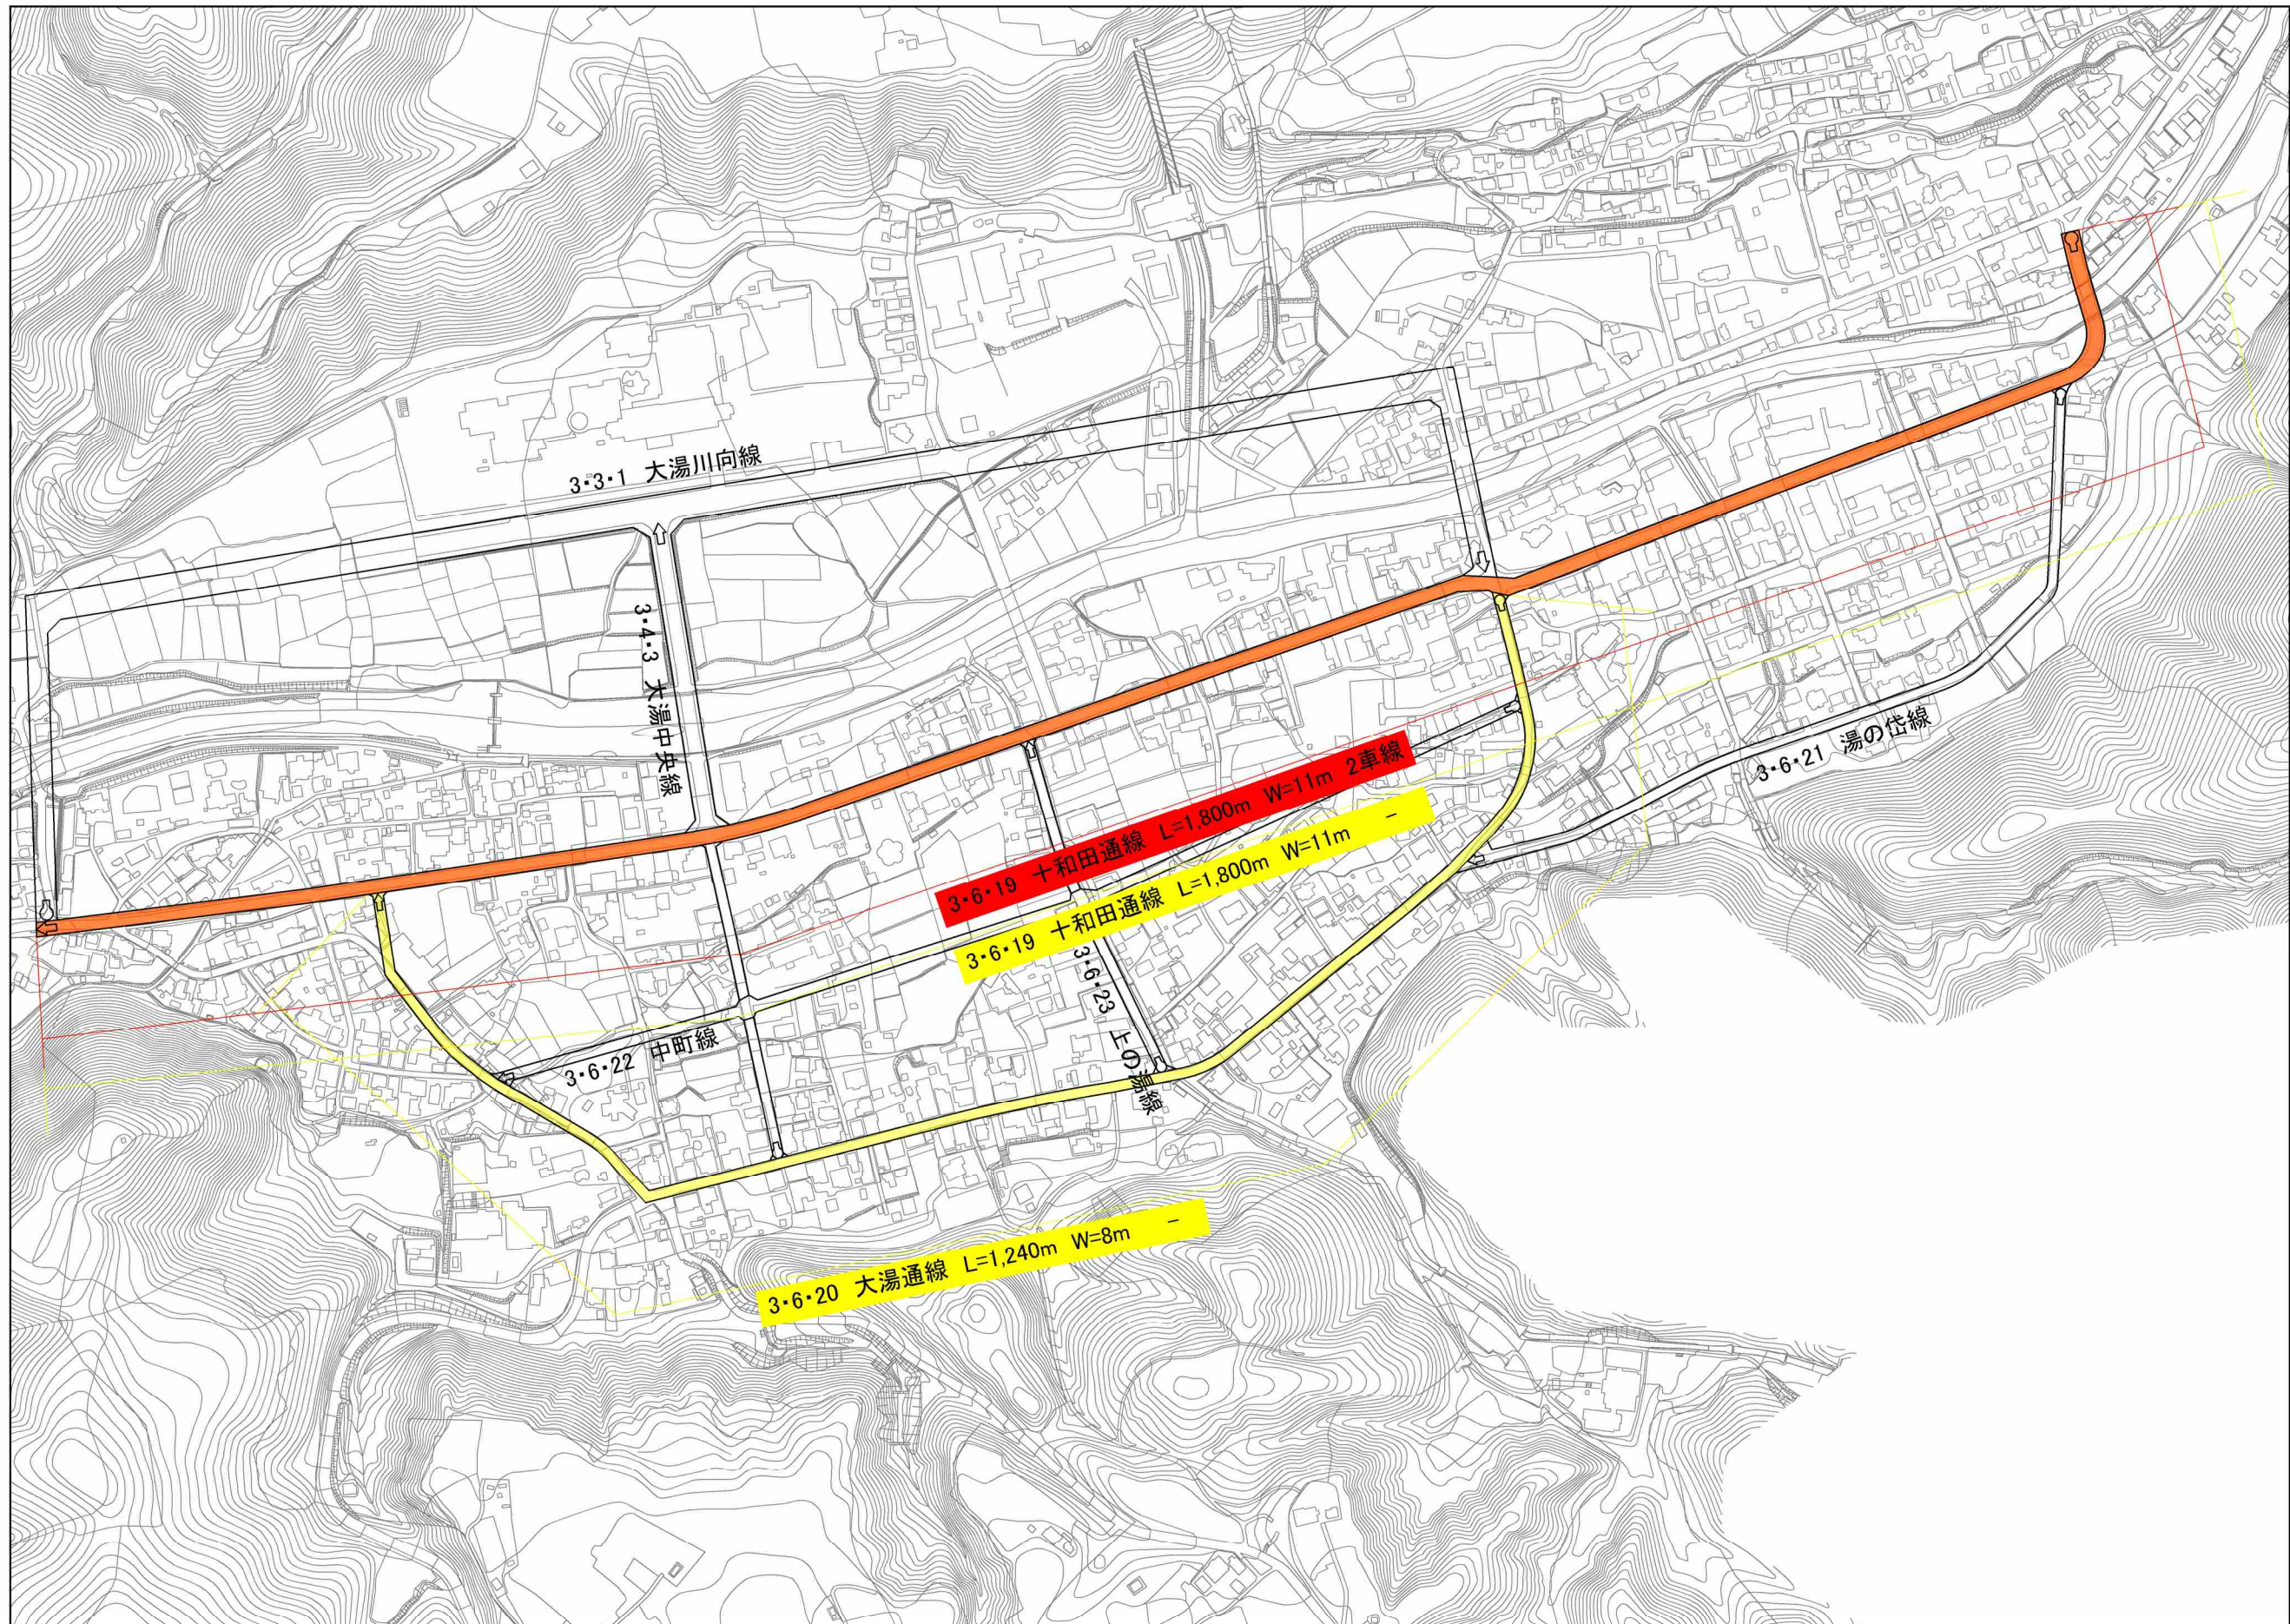

1:2,500

0 50 100 200 300 400 500m

計画図 3・6・20 大湯通線 その1 (秋田県決定)

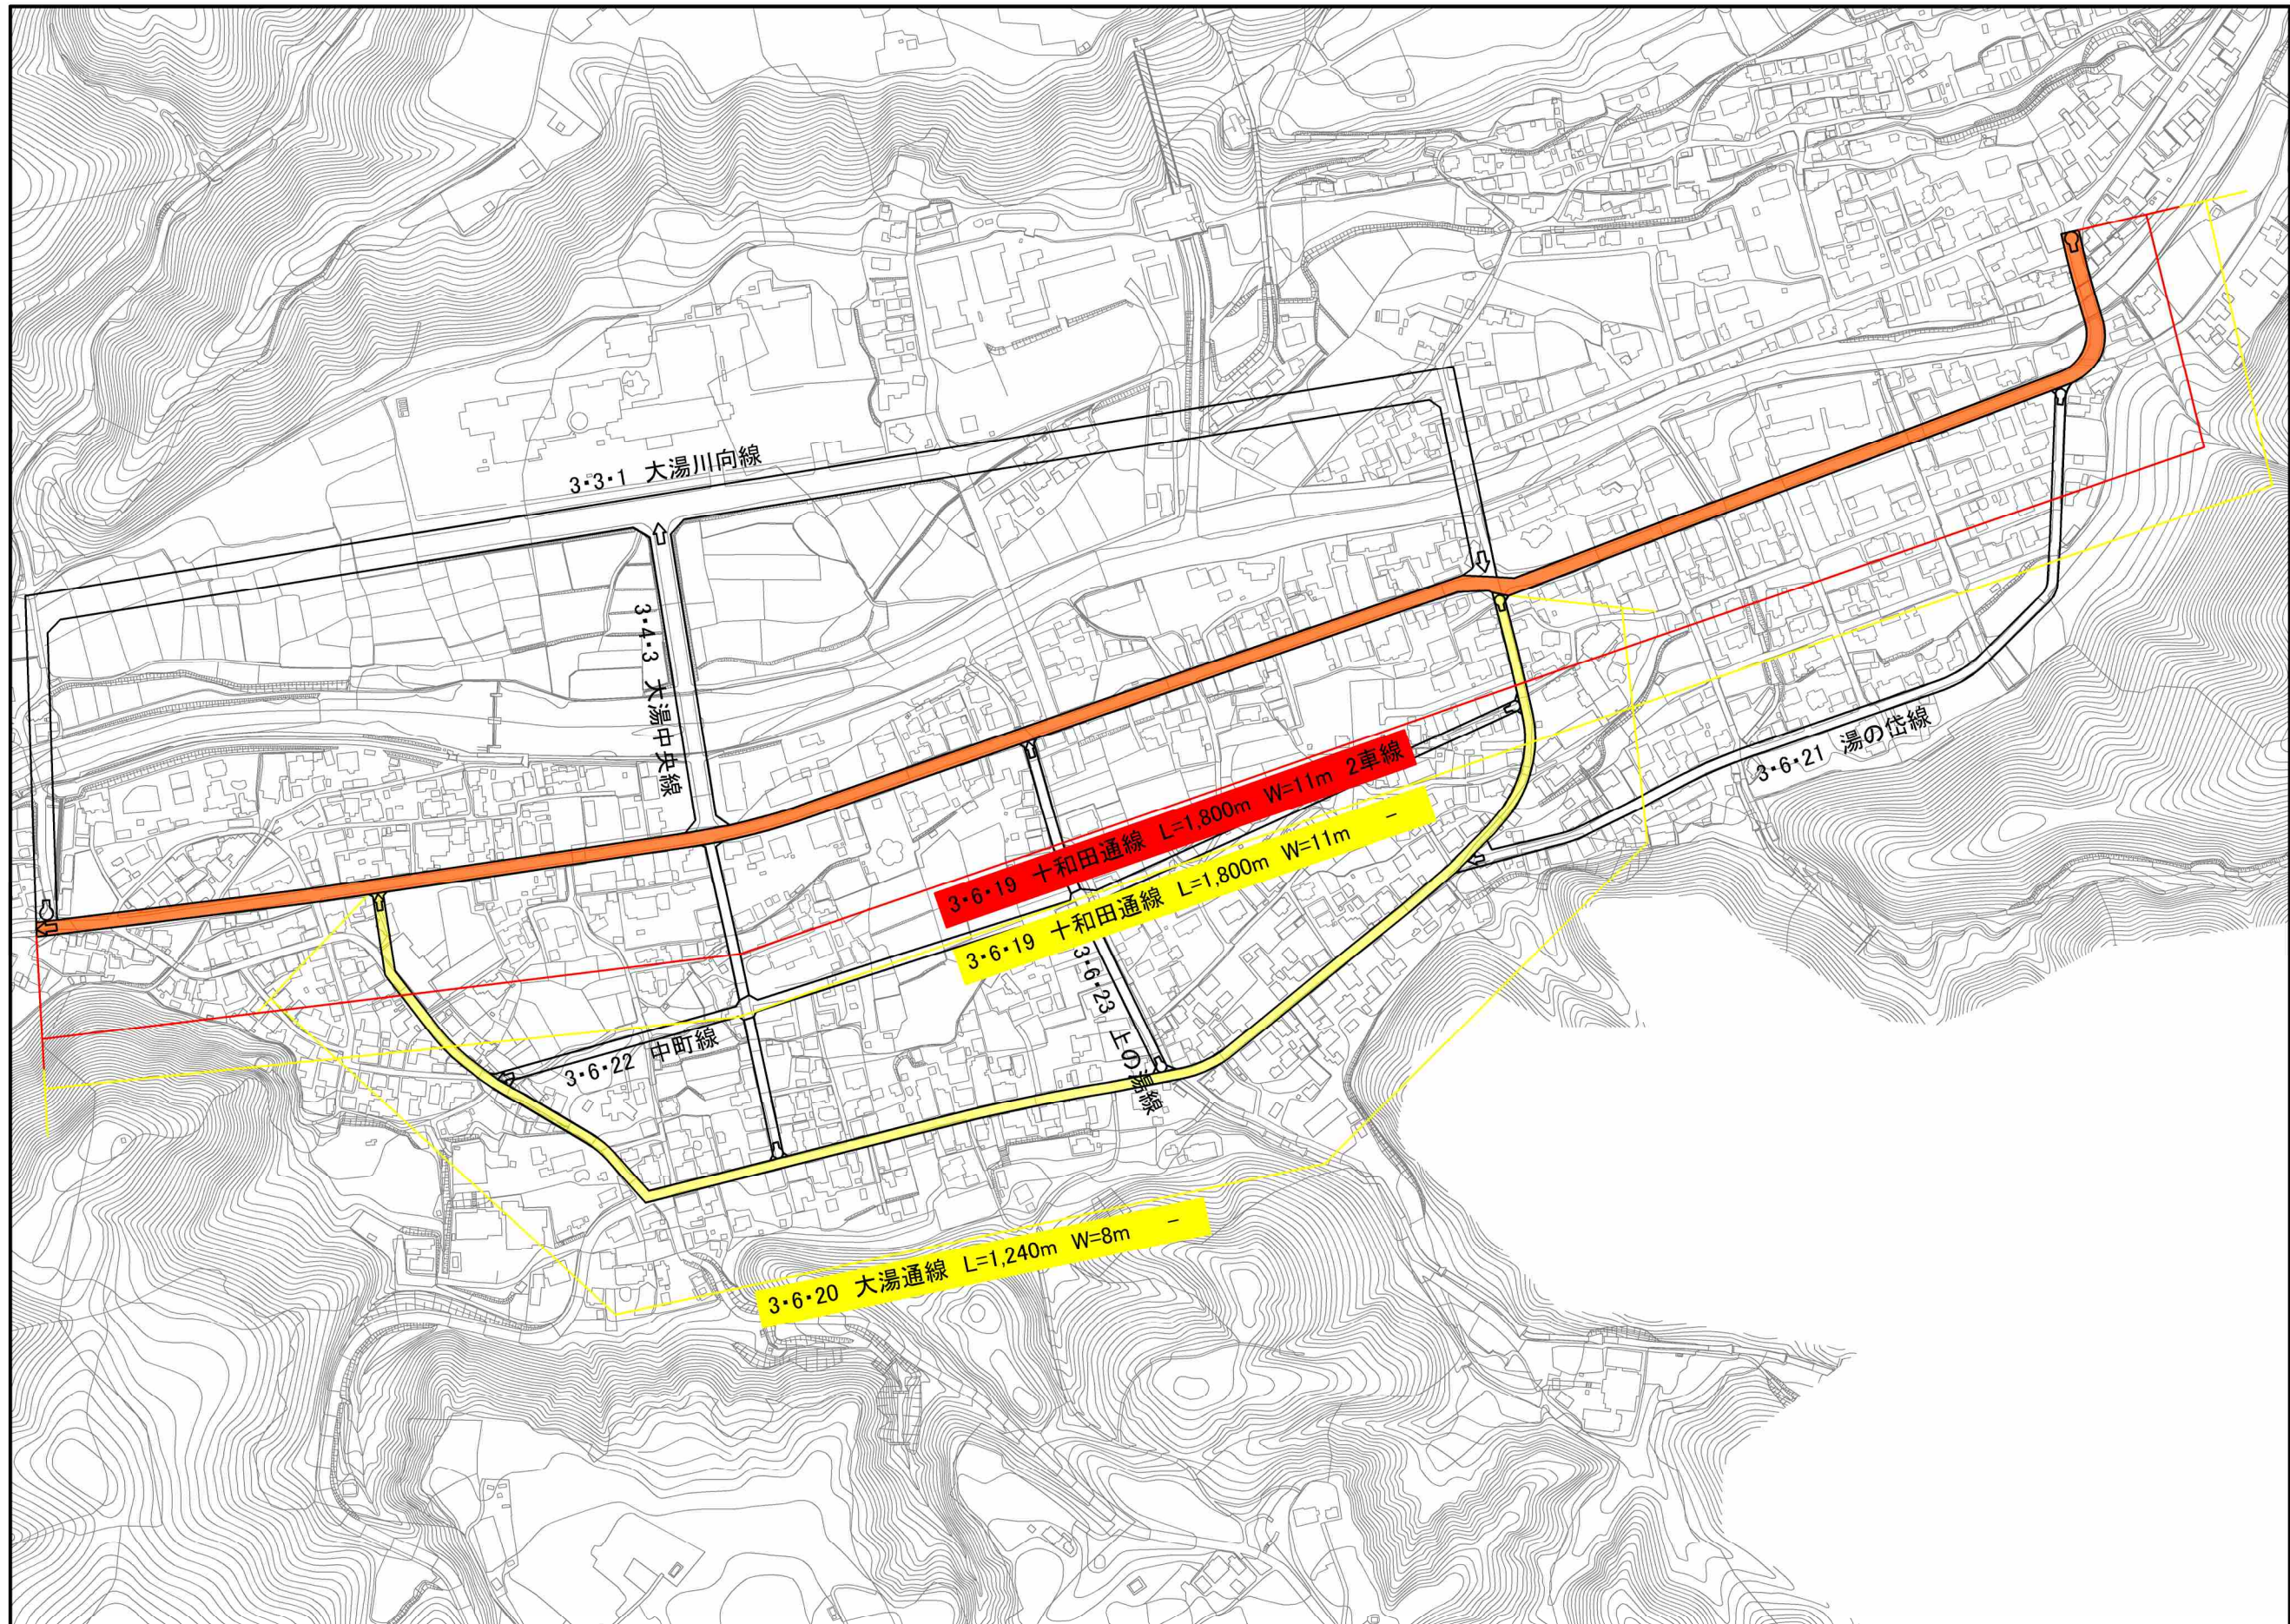

1:2,500

0 50 100 200 300 400 500m