


県単空港維持管理費  
消防設備定期点検業務委託

設 備 図 面




秋田県大館能代空港管理事務所

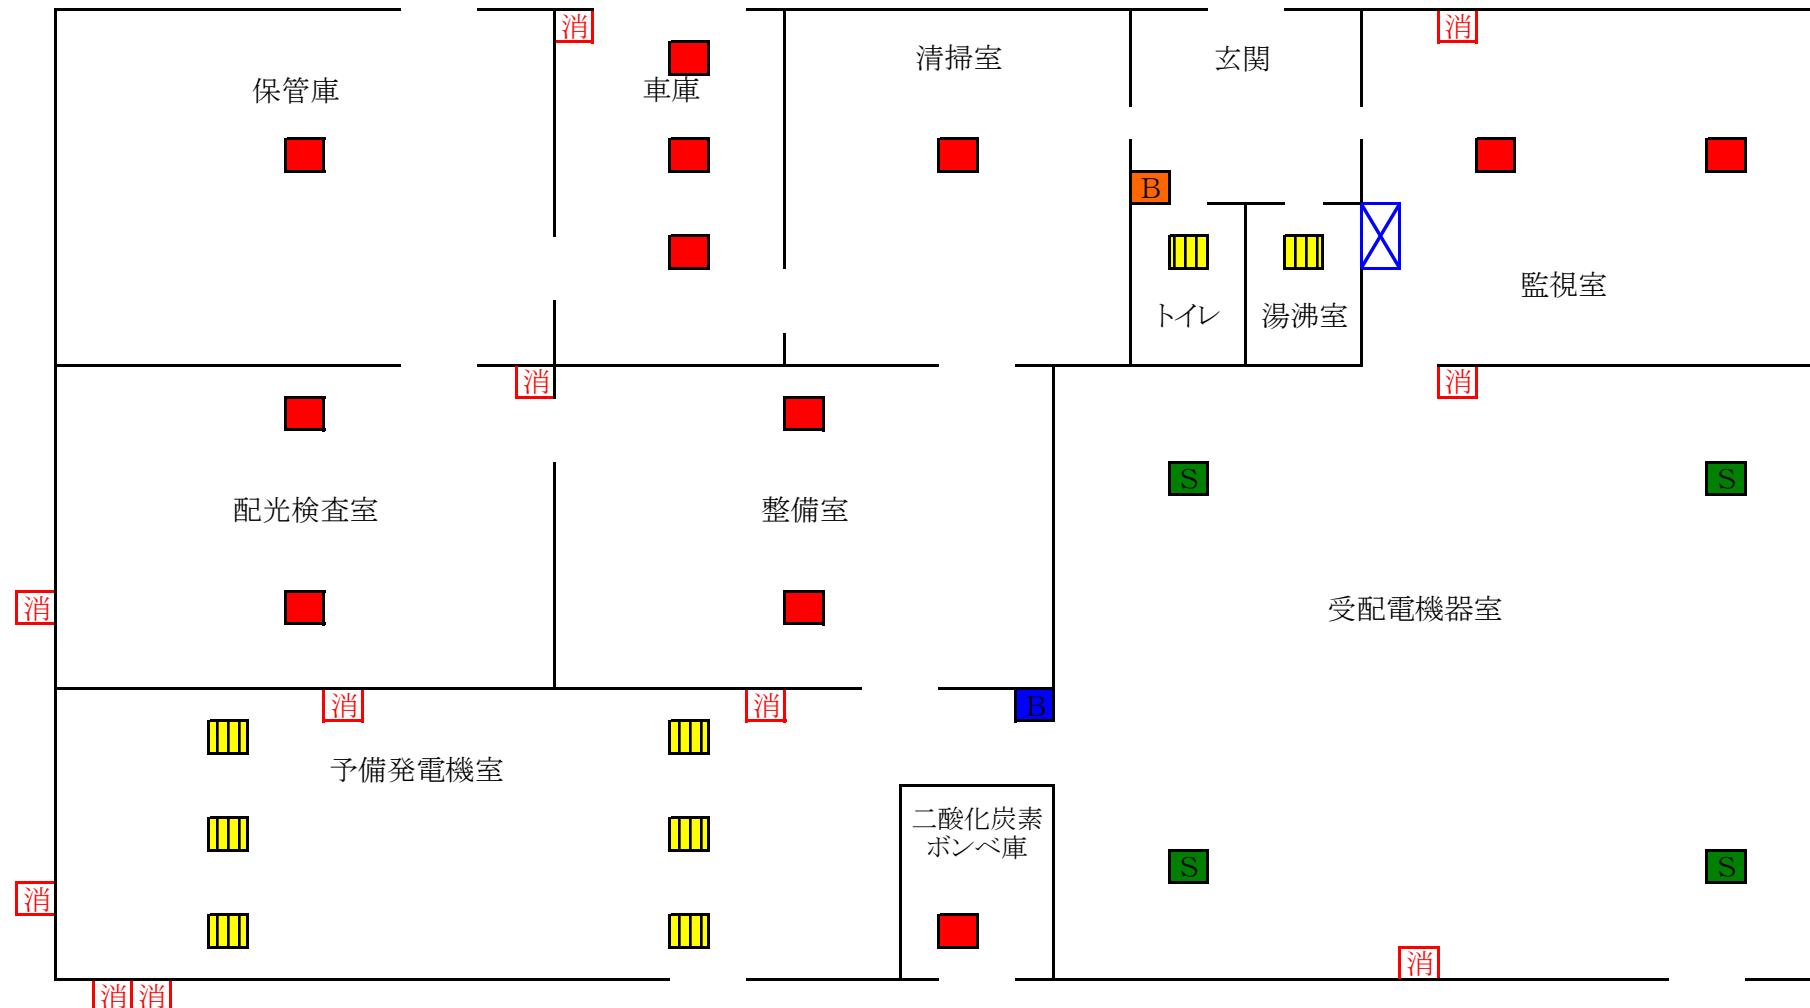


● 差動式スポット型感知器 11 個  
 差動式スポット型感知器(二酸化炭素消火設備分) 1 個  
 定温式スポット型感知器 8 個  
 光電式スポット型感知器(二酸化炭素消火設備分) 4 個

● 地区音響装置 1 個  
 地区音響装置(兼)発信機 1 個  
 受信機 1 個  
 消 11 本


図 番	1 / 6
委託名	消防設備定期点検業務委託
図面名	電源局舎(自動火災報知設備)
	秋田県大館能代空港管理事務所

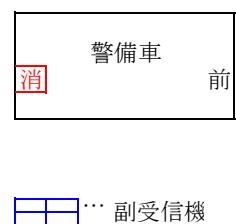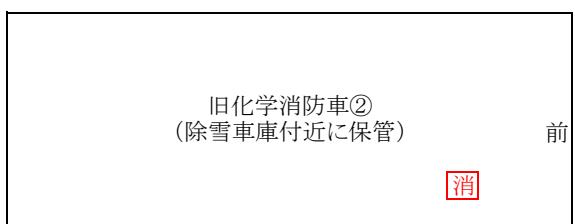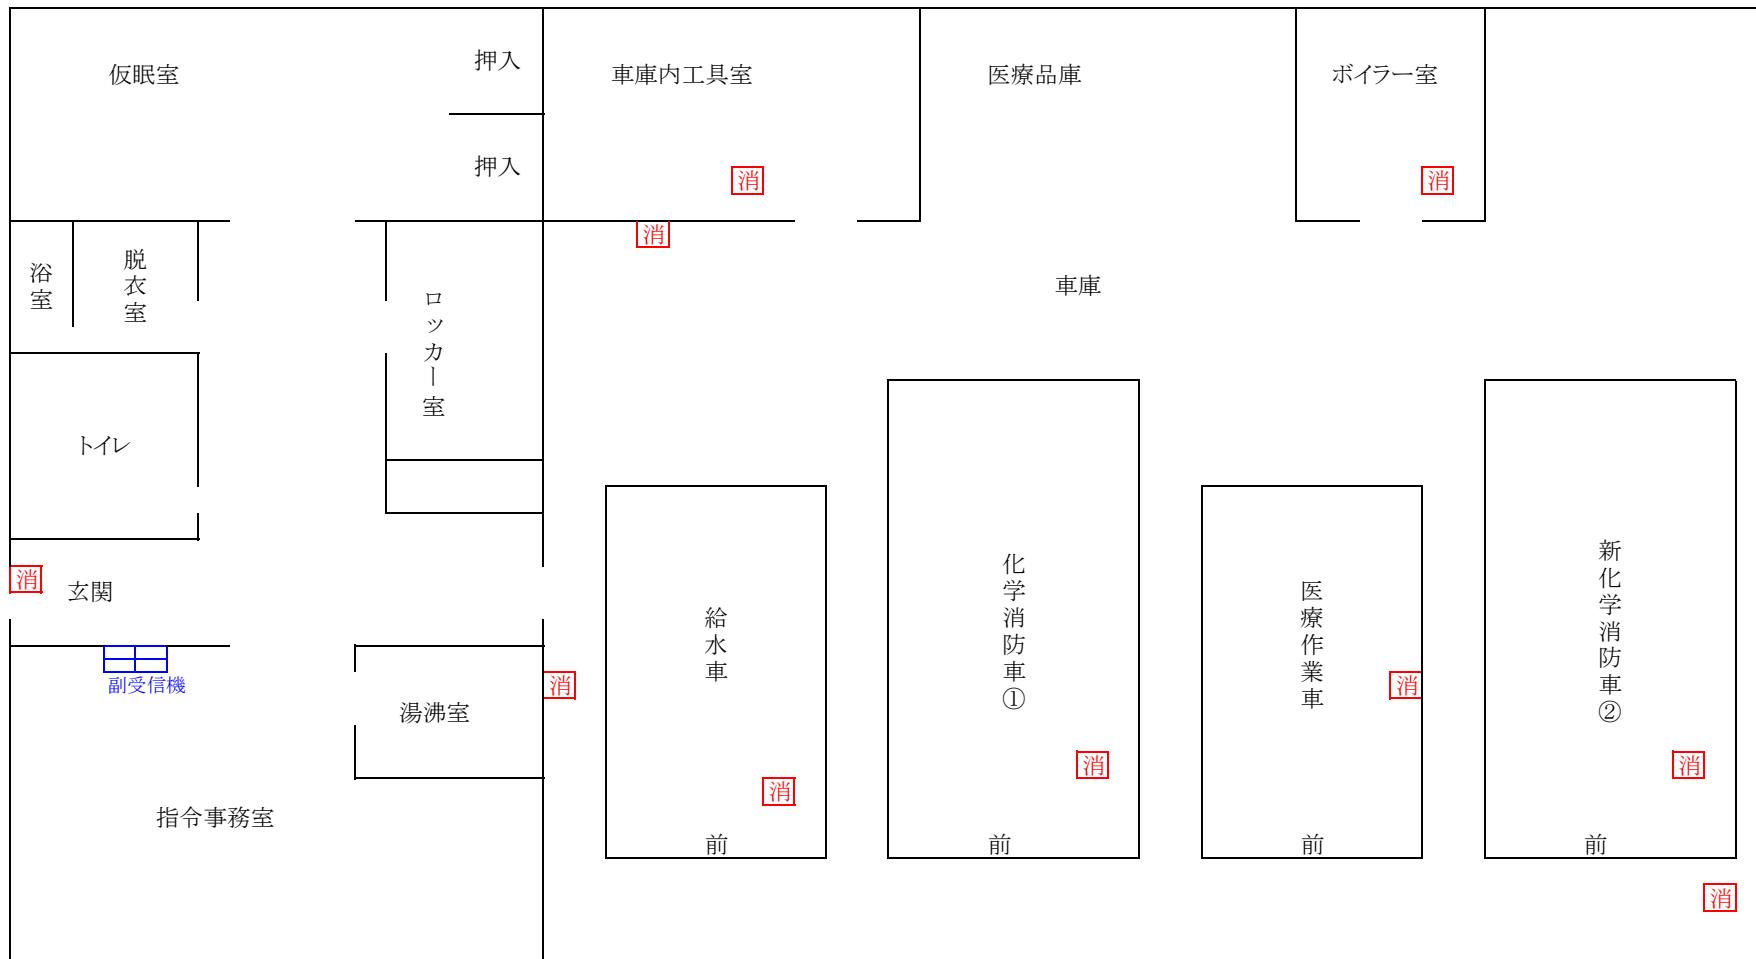

図番	2/6
委託名	消防設備定期点検業務委託
図面名	消防車庫
秋田県大館能代空港管理事務所	

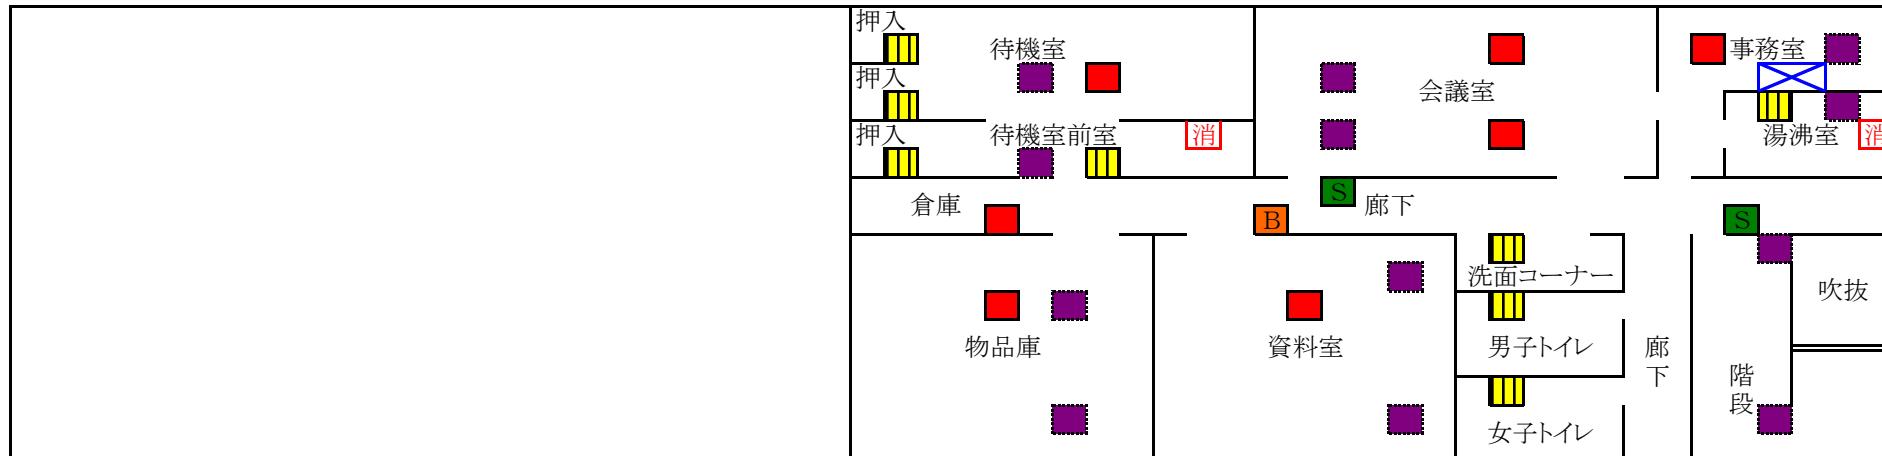

2階設備平面図

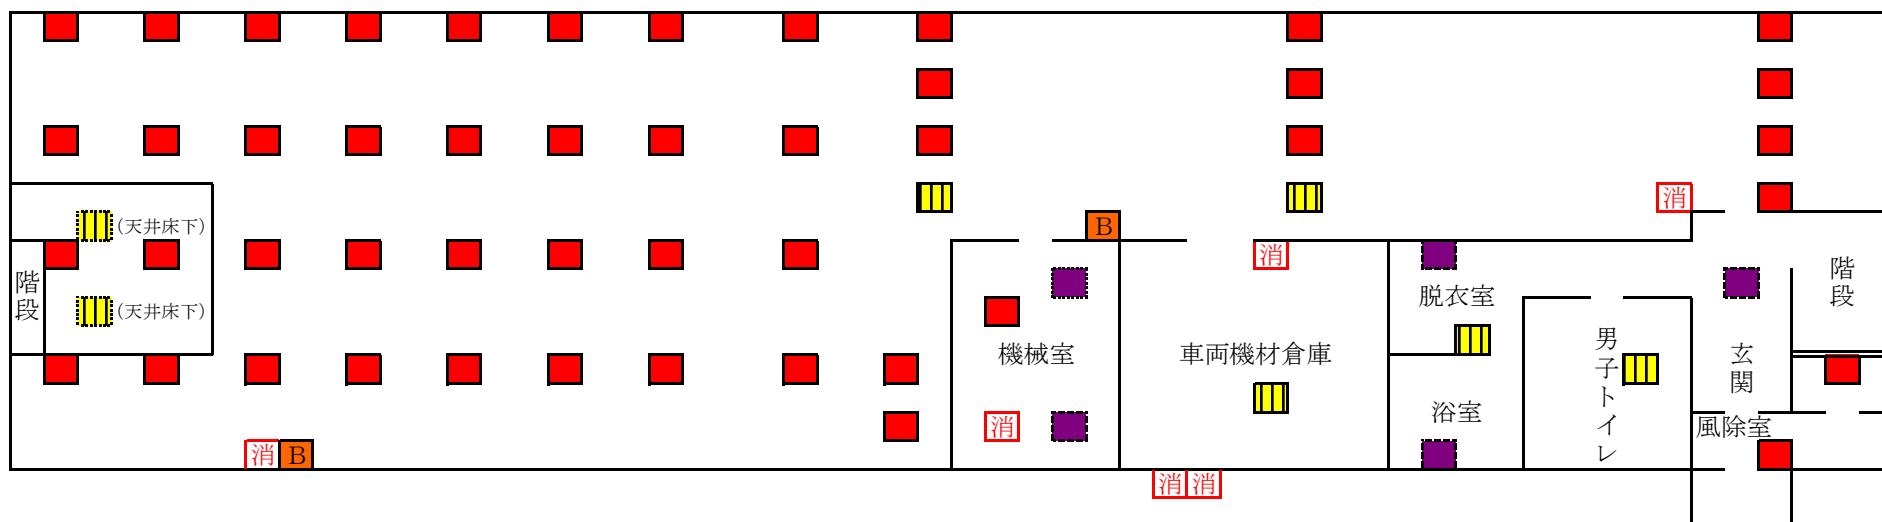

1階設備平面図

… 差動式スポット型感知器	54 個
… 差動式スポット型感知器(天井裏)	17 個
… 定温式スポット型感知器	15 個
… 光電式スポット型感知器	2 個

… 受信機	1 個
… 地区音響装置(兼)発信機	3 個
… 消火器	8 本

図番	3/6
委託名	消防設備定期点検業務委託
図面名	除雪車庫
秋田県大館能代空港管理事務所	

棚

消

公用車車庫(除雪車庫向かい)

消… 消火器 1 本


図 番	4/6
委託名	消防設備定期点検業務委託
図面名	公用車車庫
秋田県大館能代空港管理事務所	

ターミナルビル


管制塔

電源局舎


エプロン灯 No.1

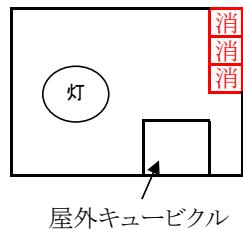


エプロン灯 No.2

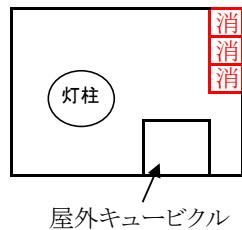


エプロン灯 No.3

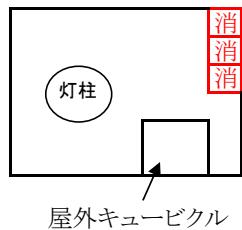

エプロン灯 No.4

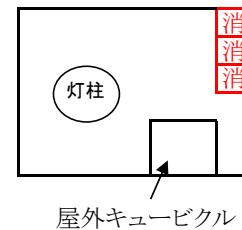

エプロン灯 No.5

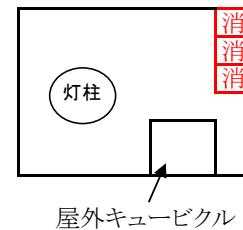


エプロン

消… 消火器

15 本

図番	5/6
委託名	消防設備定期点検業務委託
図面名	エプロン
秋田県大館能代空港管理事務所	

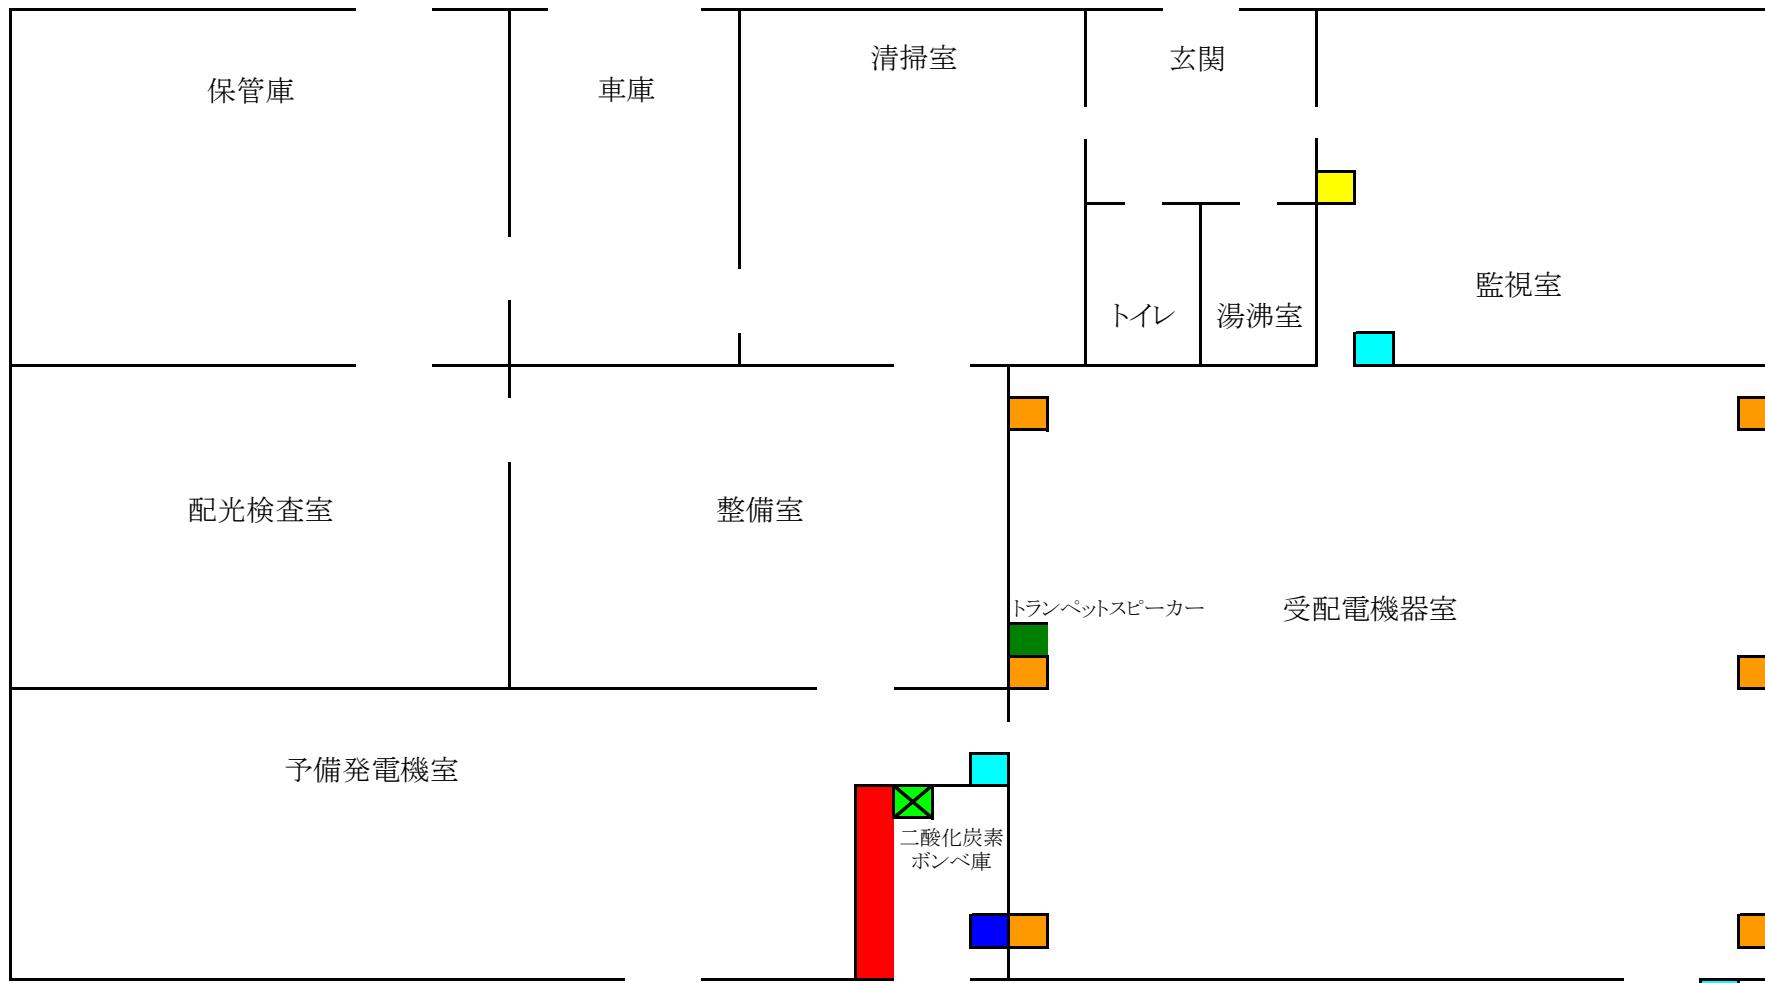

■ … 二酸化炭素貯蔵容器 18本、ガス系起動装置 1個

■ … 手動起動装置 1個

■ … ガス系噴射ヘッド 6 個

■ … ガス系放出表示灯 3 個

■ … 制御盤 1台、操作パネル 1台、直流電源装置 1個

■ … 閉止弁 1 個

図番	6/6
委託名	消防設備定期点検業務委託
図面名	電源局舎(二酸化炭素消火設備)
秋田県大館能代空港管理事務所	