



矢島高等学校自動販売機配置図

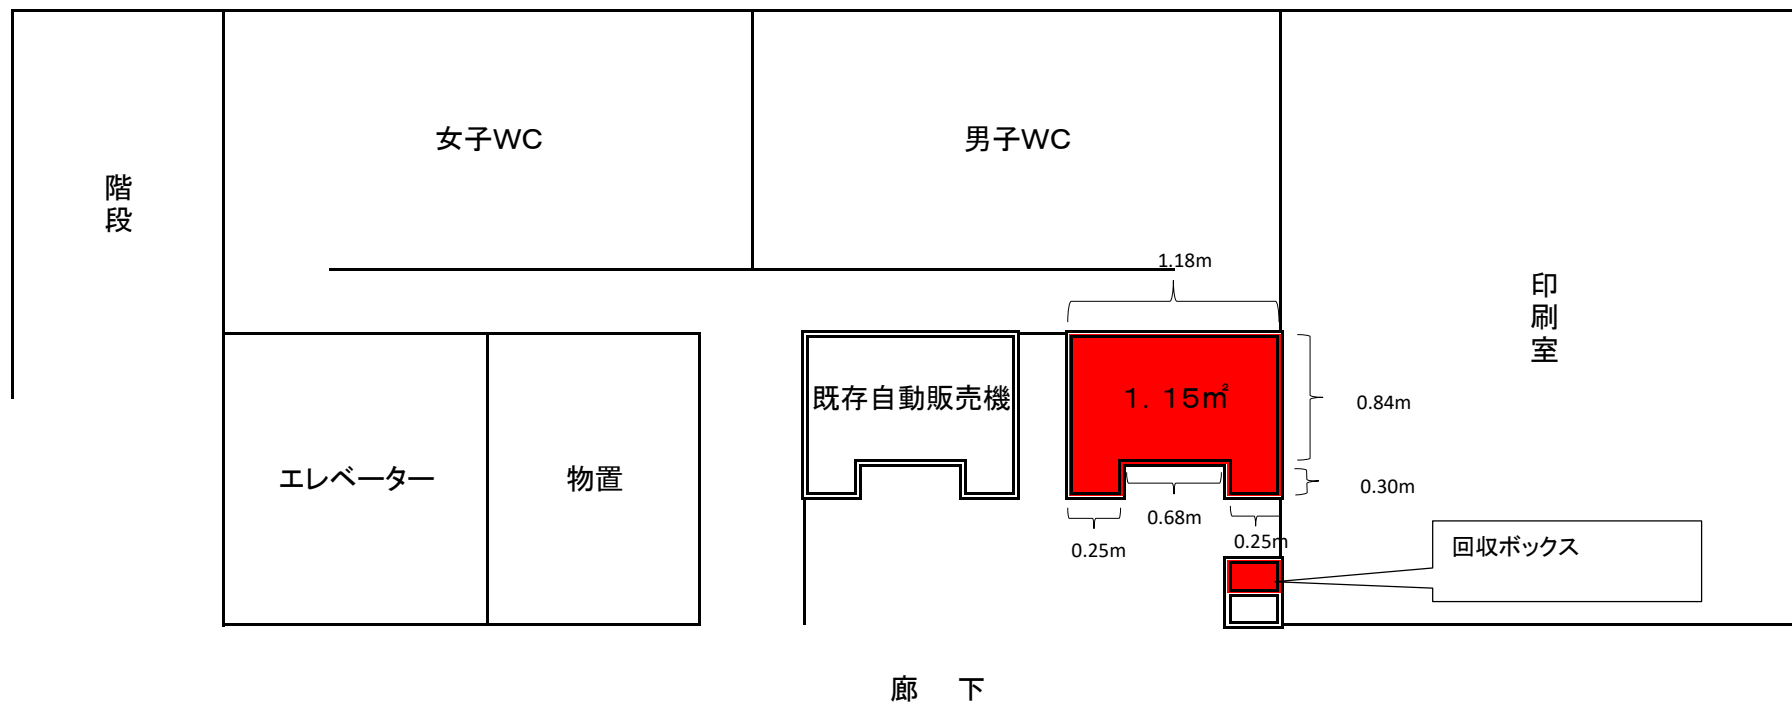

矢島高等学校自動販売機配置平面図

【自販機 幅1.18m×奥行き0.84m】+【足場 幅0.25m×奥行き0.3m×2】≒1.15㎡
 【回収ボックス 0.5m×0.5m】=0.25㎡

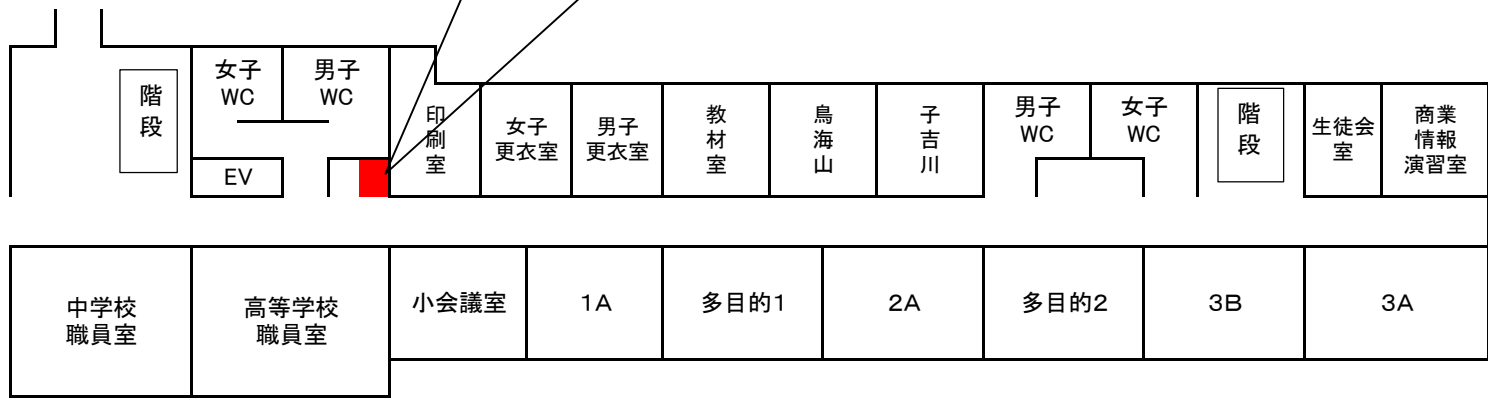

【2階】