


単線結線図

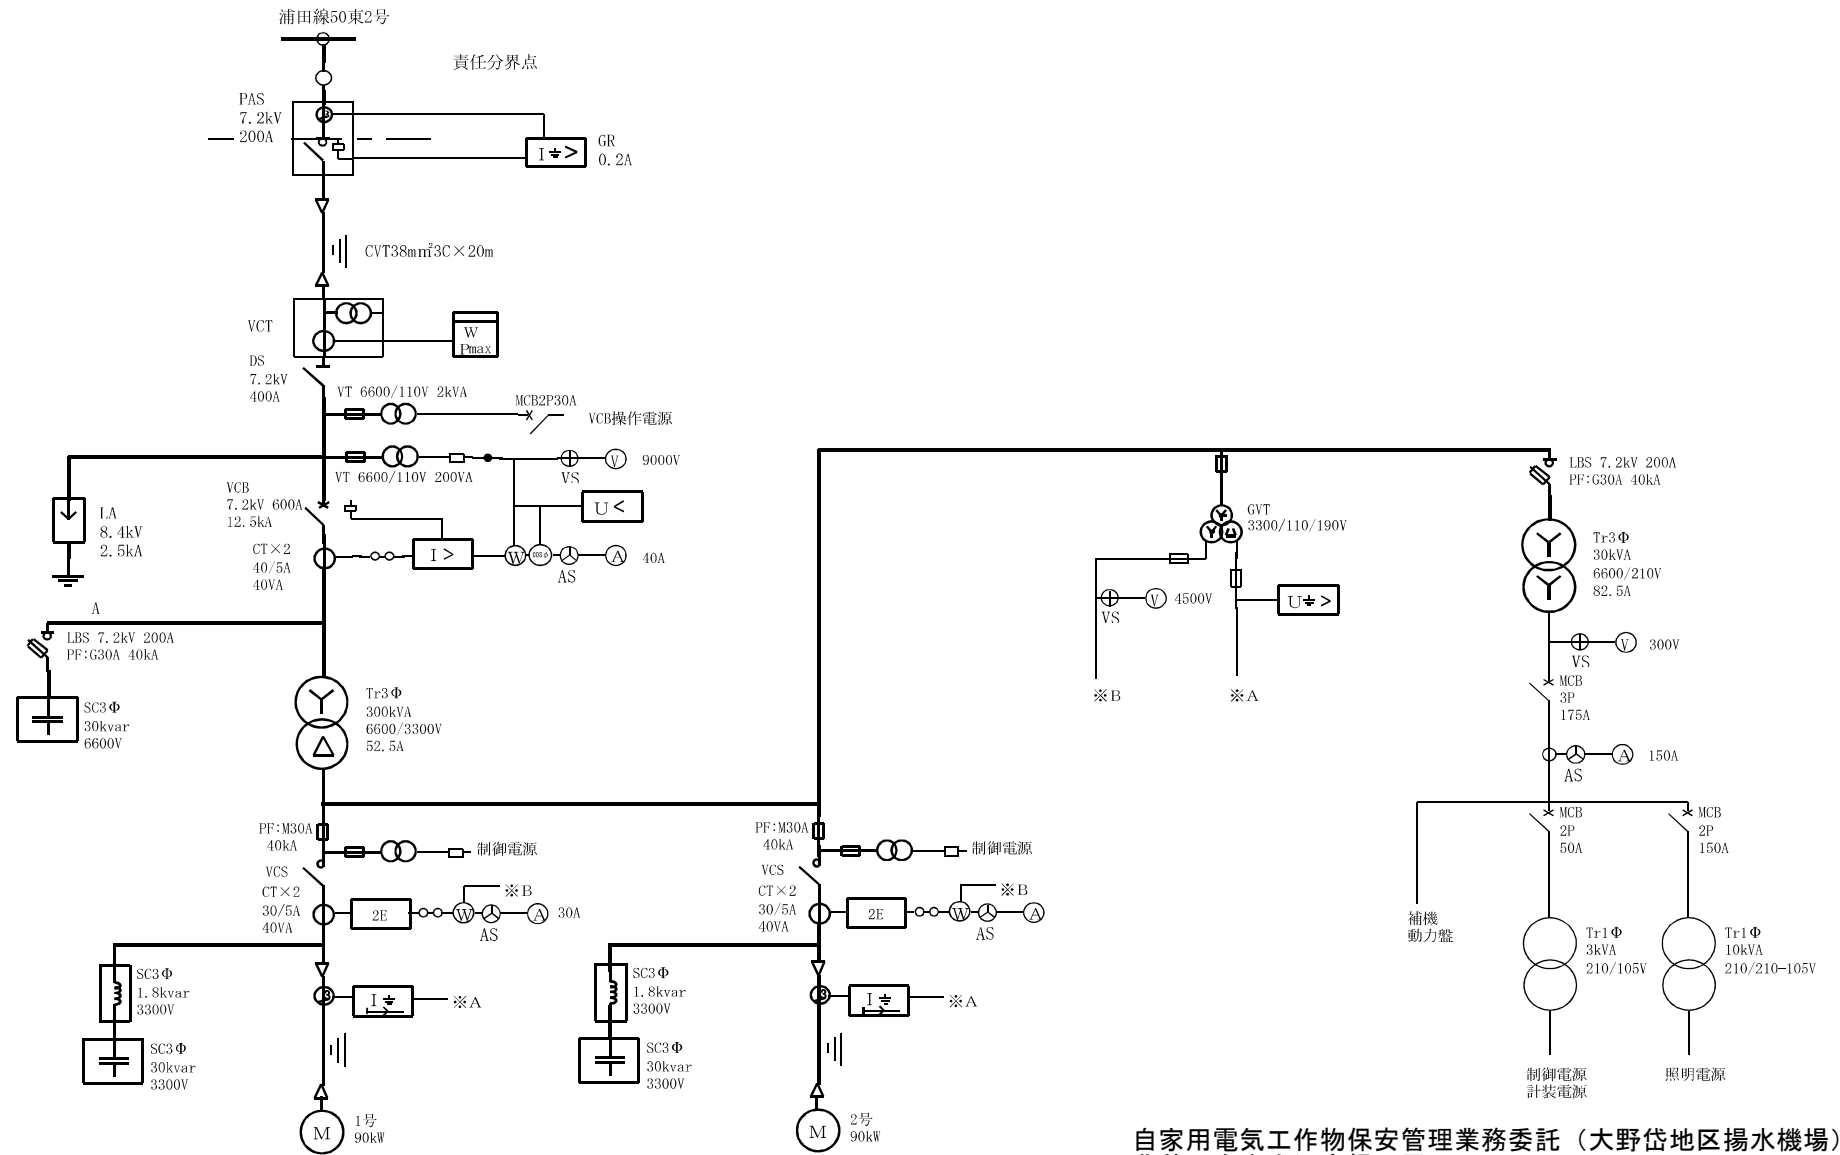

自家用電気工作物保安管理業務委託（大野岱地区揚水機場）
北秋田市米内沢字根小屋下115-5