


自家用電気工作物保安管理業務 委託箇所図

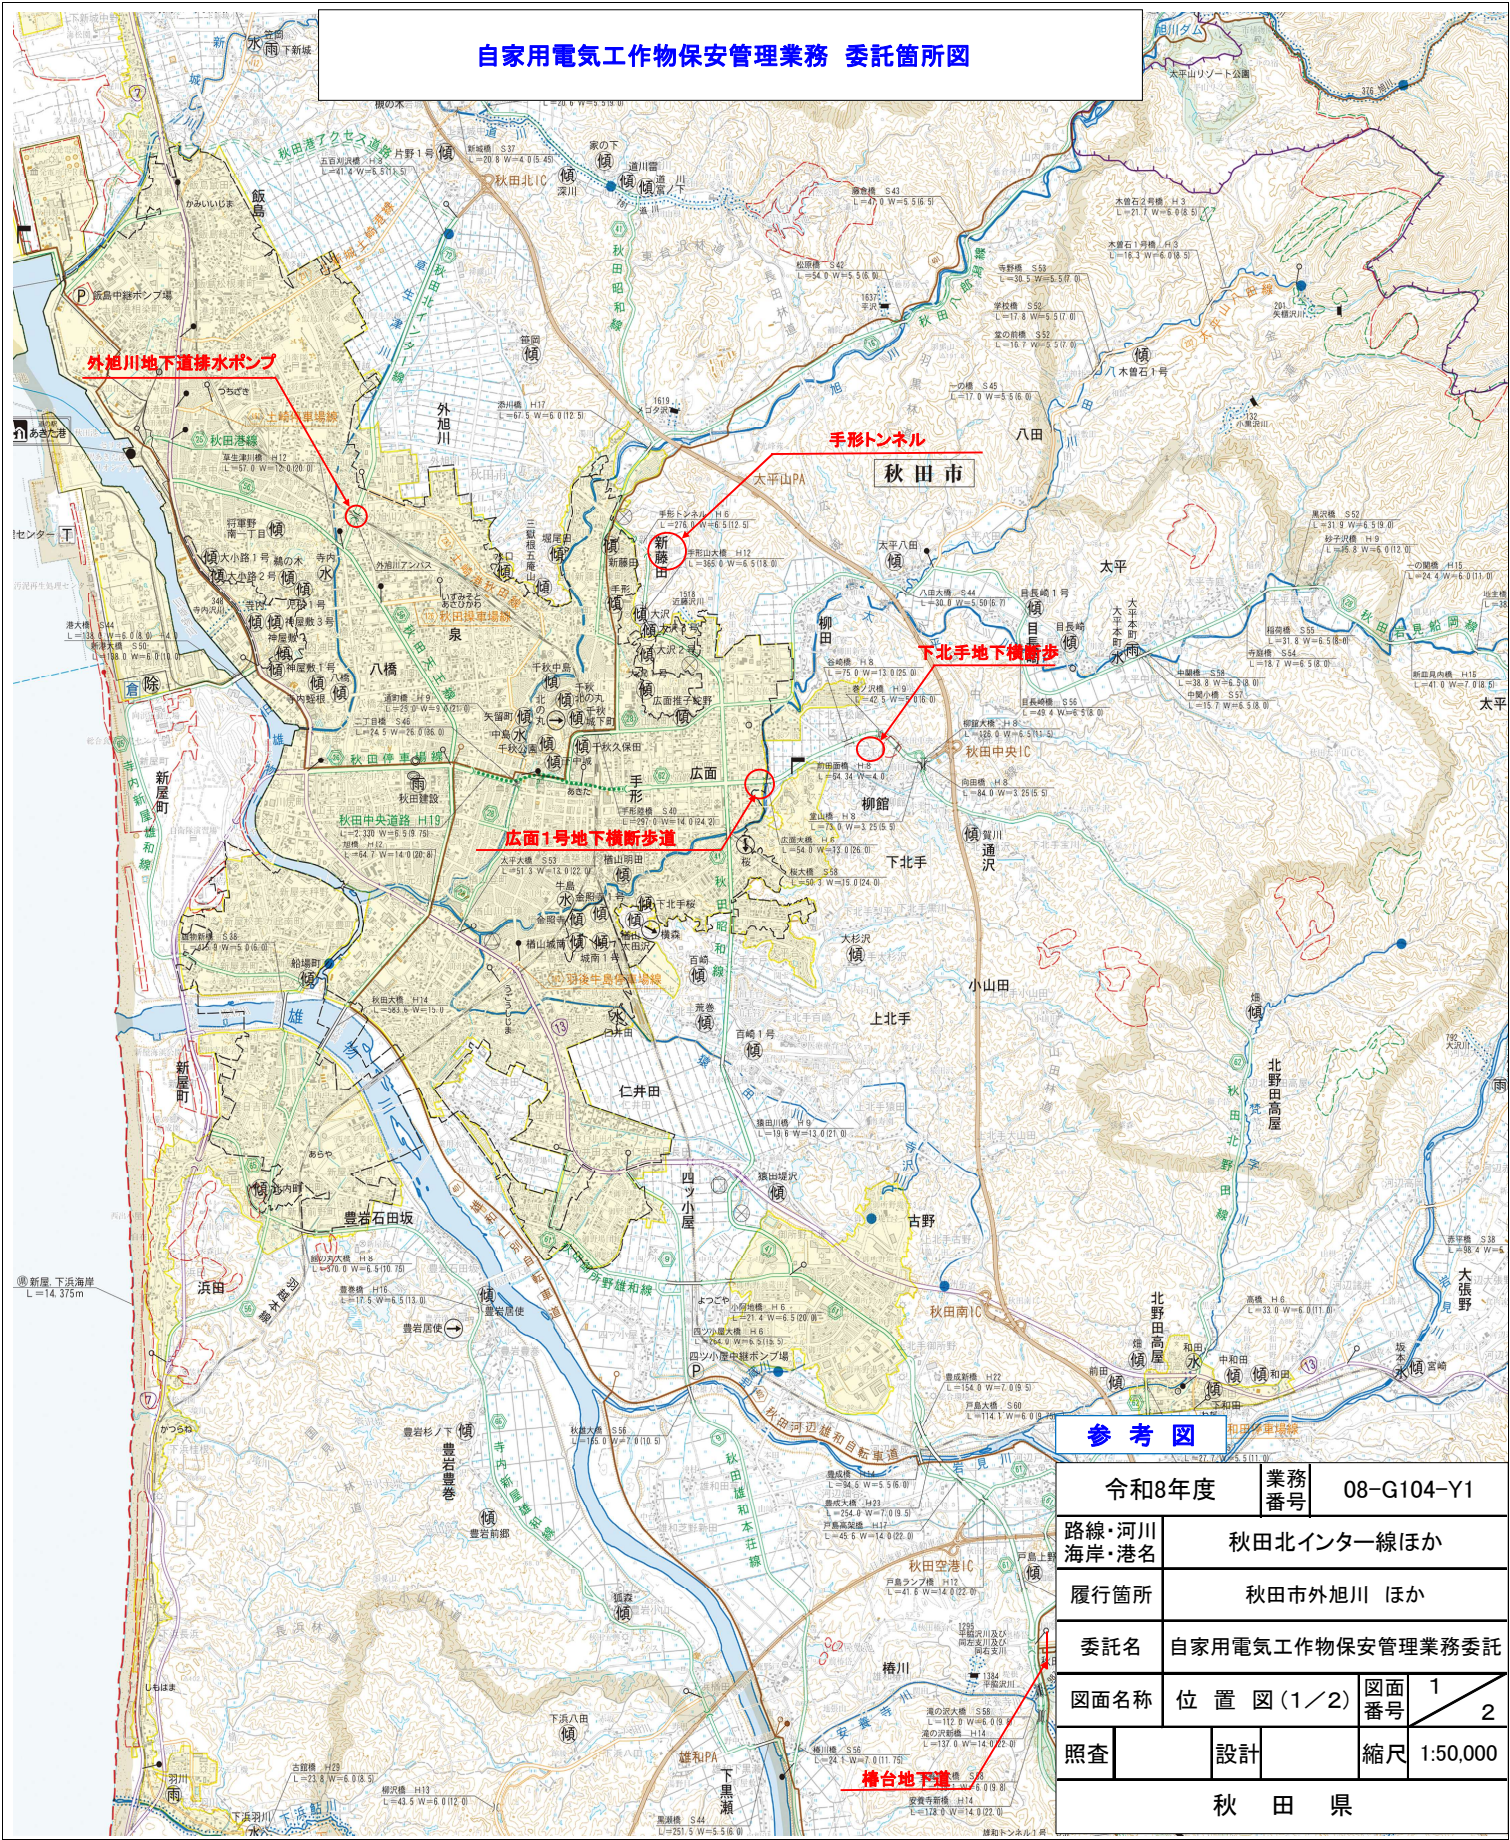

参考図

令和8年度			業務 番号	08-G104-Y1	
路線・河川 海岸・港名		秋田北インター線ほか			
履行箇所		秋田市外旭川 ほか			
委託名		自家用電気工作物保安管理業務委託			
図面名称		位 置 図 (1／2)		図面 番号	1
				2	
照査		設計		縮尺	1:50,000
秋 田 県					

自家用電気工作物保安管理業務 委託箇所図



参考図

令和8年度	業務番号	08-G104-Y1
路線・河川 海岸・港名	秋田北インター線ほか	
履行箇所	秋田市外旭川 ほか	
委託名	自家用電気工作物保安管理業務委託	
図面名称	位置図 (2/2)	図面番号 2 2
照査	設計	縮尺 1:50,000
秋 田 県		