


逆流防止装置 BFP20A  
 耐熱90°C、1.2Mpa (No.007型程度)  
 減圧弁20A 0.19Mpa  
 補給水は温水管仕様で保温

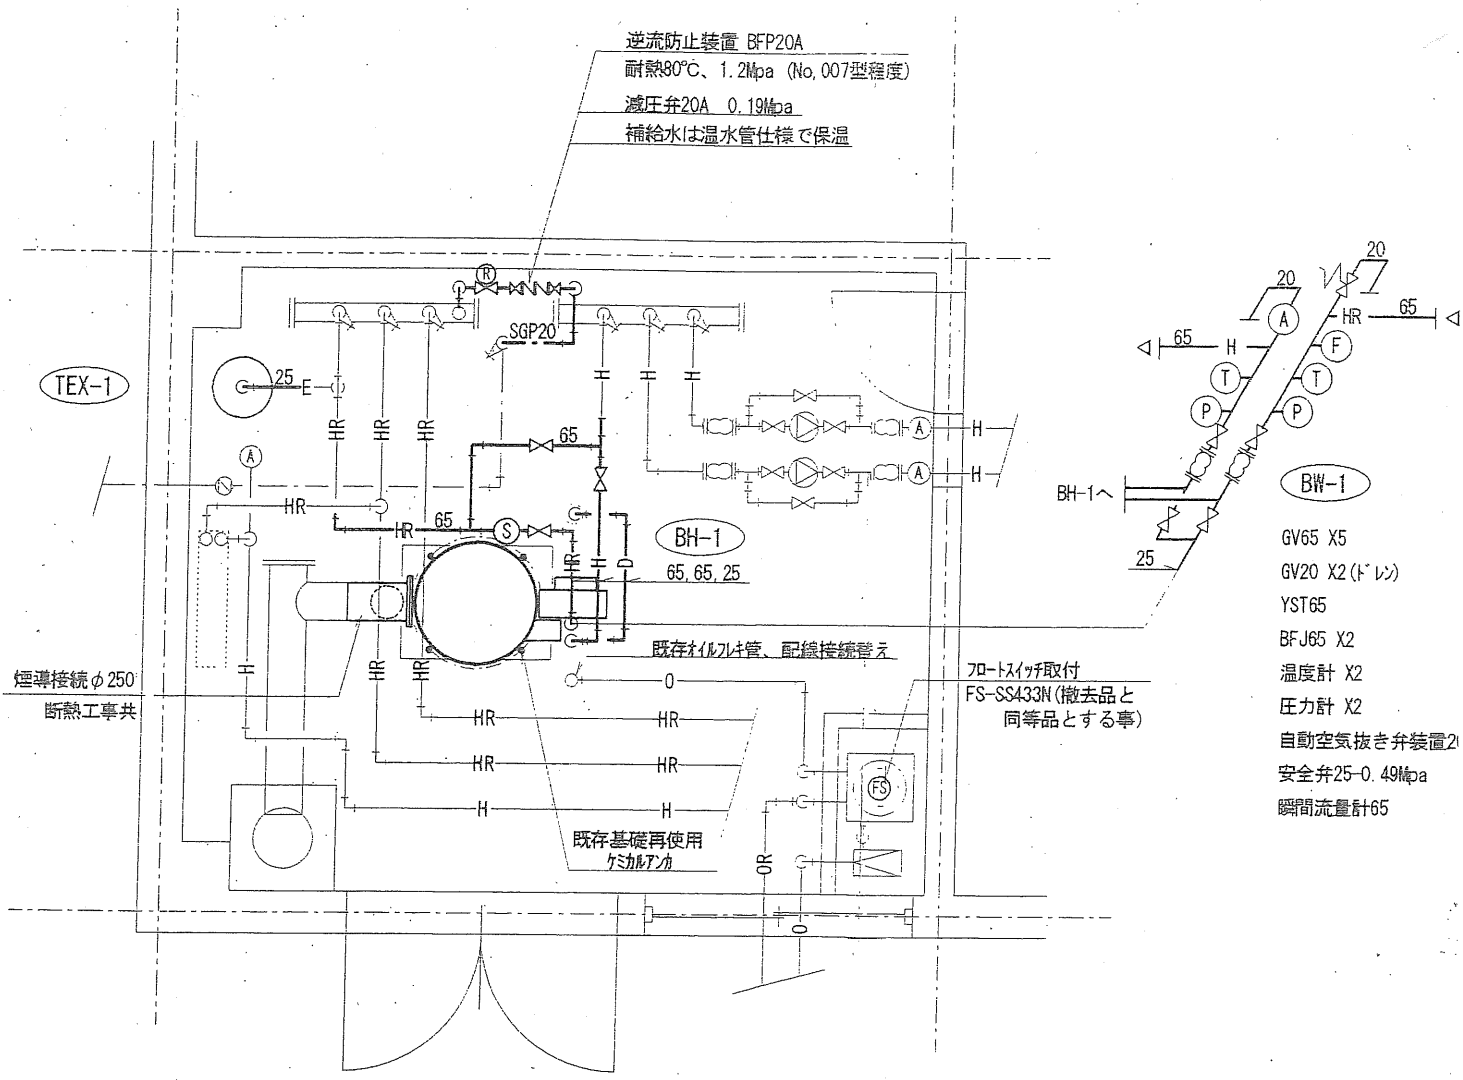

- BW-1
- GV65 X5
  - GV20 X2 (トイフ)
  - YST65
  - BFJ65 X2
  - 温度計 X2
  - 圧力計 X2
  - 自動空気抜き弁装置2
  - 安全弁25-0.49Mpa
  - 瞬間流量計65

機械室改修平面図 S=1:50