


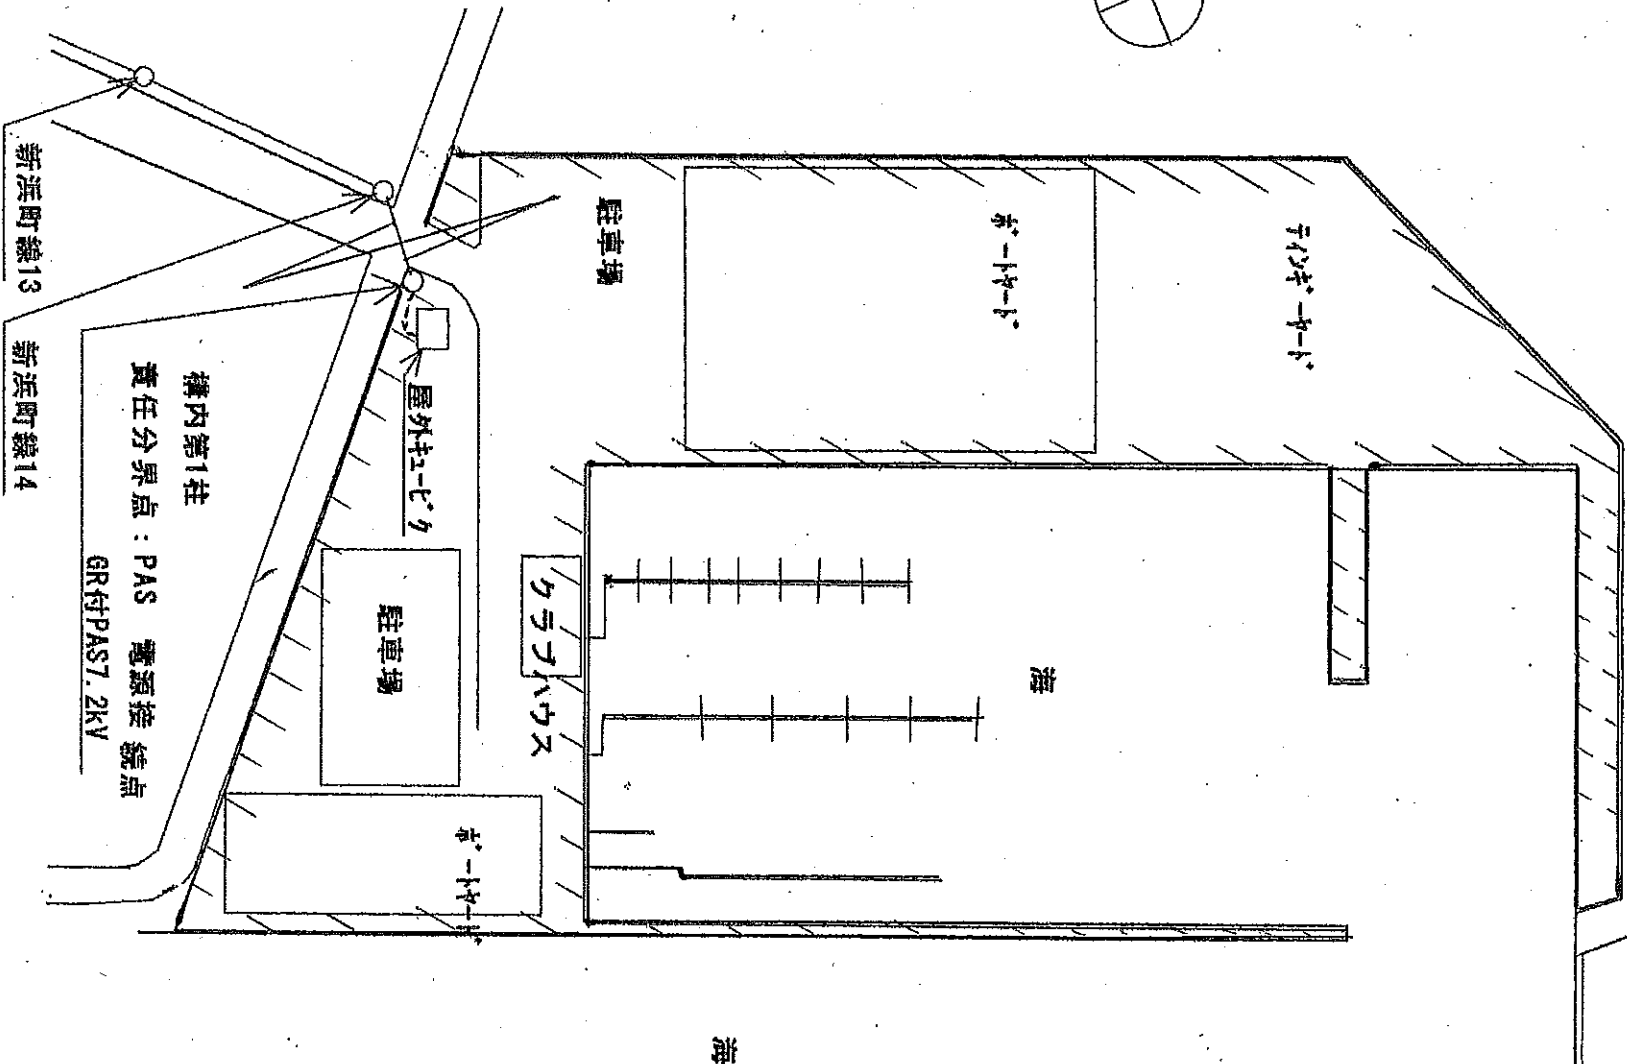


凡 例

—— 東北電力配電線

----- 構内引込ケーブル



内 自家用電気工作物使用区域

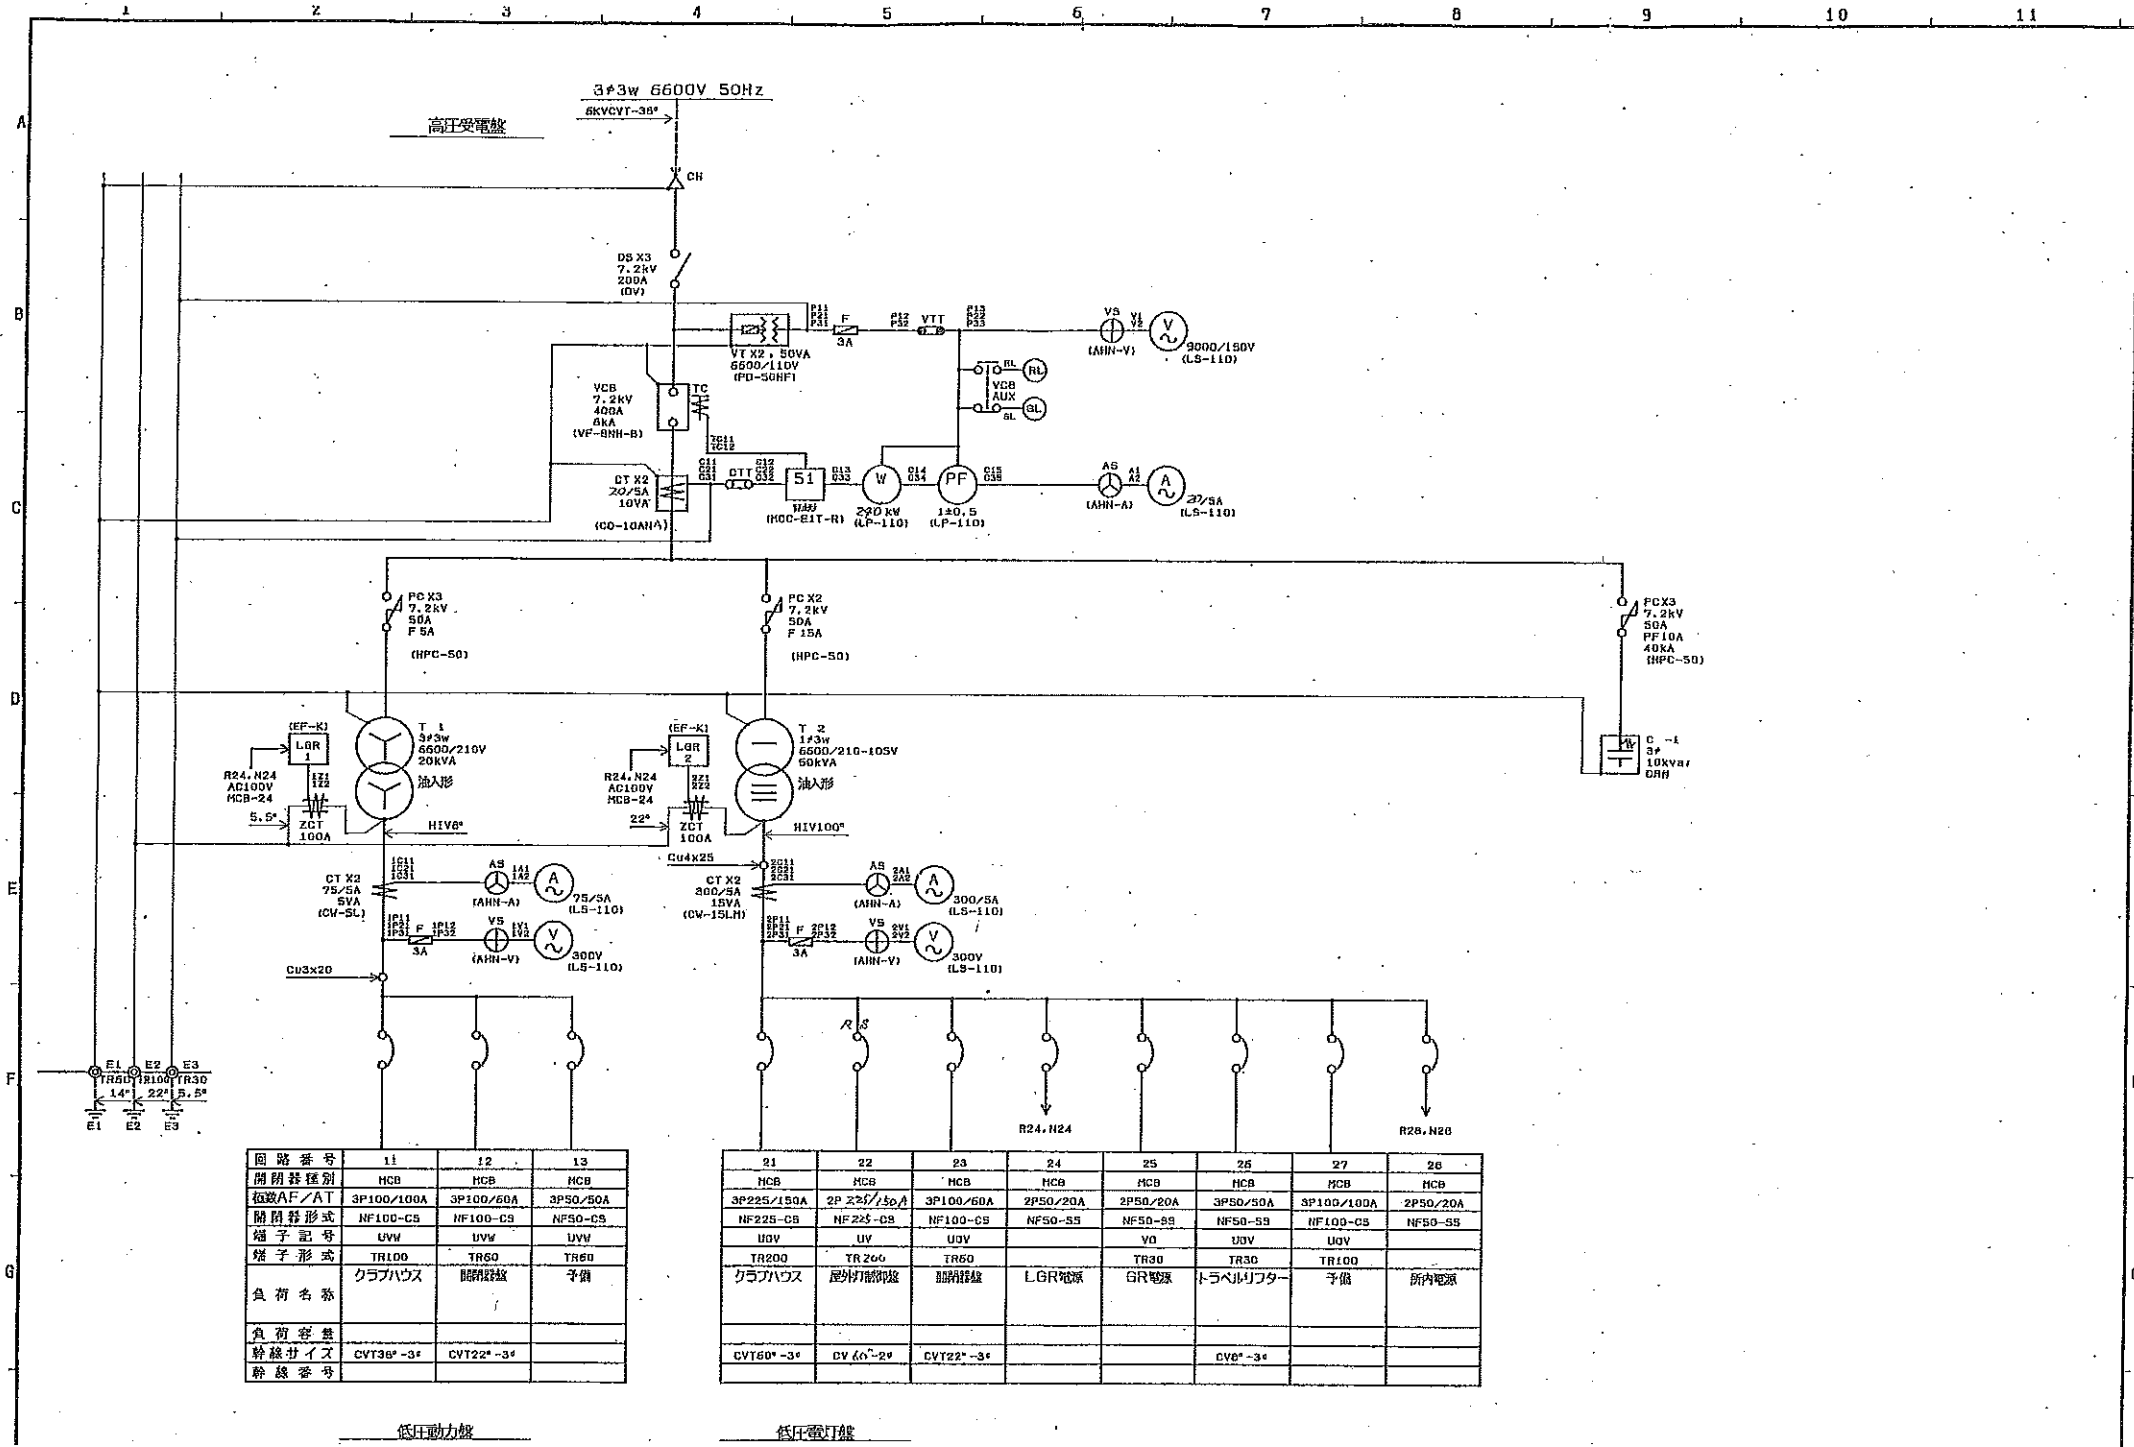

回路番号	11	12	13
開閉器種別	HCB	HCB	HCB
極数AF/AT	3P100/100A	3P100/60A	3P50/50A
開閉器形式	NF100-CS	NF100-CS	NF50-CS
端子記号	UVV	UVV	UVV
端子形式	TR100	TR50	TR50
負荷名称	クラブハウス	照明設備	予備
負荷容量			
幹線サイズ	CVT38"-3"	CVT22"-3"	
幹線番号			

回路番号	21	22	23	24	25	26	27	28
開閉器種別	HCB	HCB	HCB	HCB	HCB	HCB	HCB	HCB
極数AF/AT	3P225/150A	2P 225/150A	3P100/60A	2P50/20A	2P50/20A	3P50/50A	3P100/100A	2P50/20A
開閉器形式	NF225-CS	NF225-CS	NF100-CS	NF50-S5	NF50-S5	NF50-S5	NF100-CS	NF50-S5
端子記号	UVV	UV	UVV	UV	UV	UV	UV	UV
端子形式	TR200	TR200	TR50	TR30	TR30	TR30	TR100	TR100
負荷名称	クラブハウス	屋外照明設備	照明設備	LGR電源	GR電源	トラベルリフター	予備	所内電源
負荷容量								
幹線サイズ	CVT60"-3"	CV 60"-2"	CVT22"-3"			CV6"-3"		
幹線番号								