


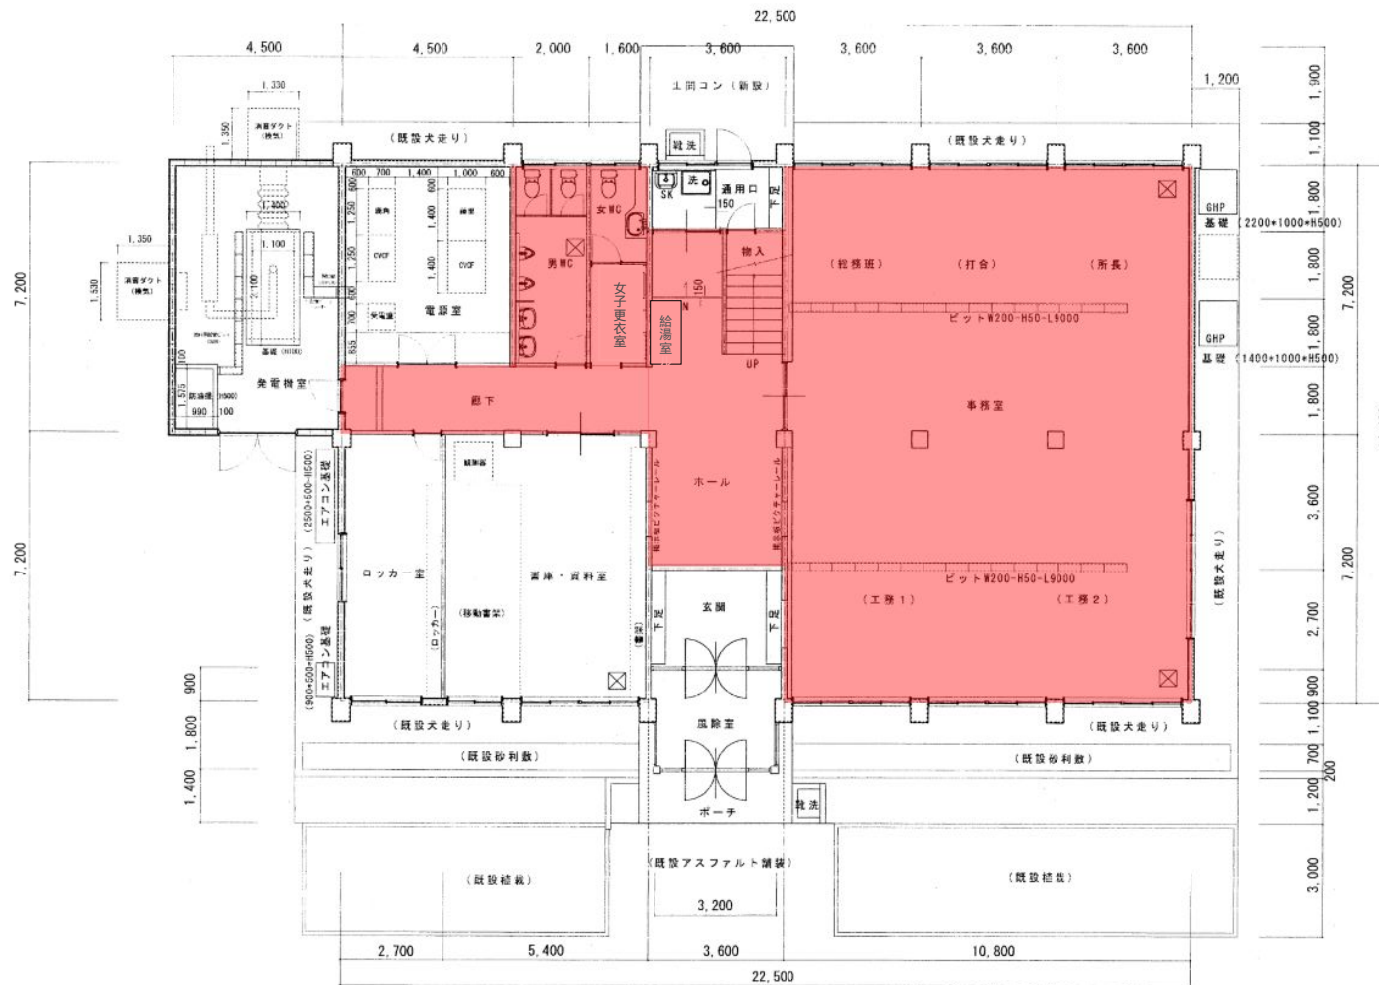

定期清掃

計画1階平面図 S=1:100

特記事項

衛生器具は設備工事、自家発電機器等（OAフロア共）は別途工事

防油堤、自家発電機基礎、GHPエアコン基礎は建築工事

消火器ボックス 床置き型（6号）2ヶ所 誘導標識2ヶ所

☒ は床下点検口600

参考図

大館発電事務所 1F平面図



定期清掃


計画 2 階平面図 S=1:100

特記事項

衛生器具（ユニットバスは除く）、電気温水器は設備工事
制御室電気機器（OAフロア-間仕切り共）は別途工事
消火器ボックス 床置き型（6号）2ヶ所 誘導標識2ヶ所

参考図

大館発電事務所 2F平面図

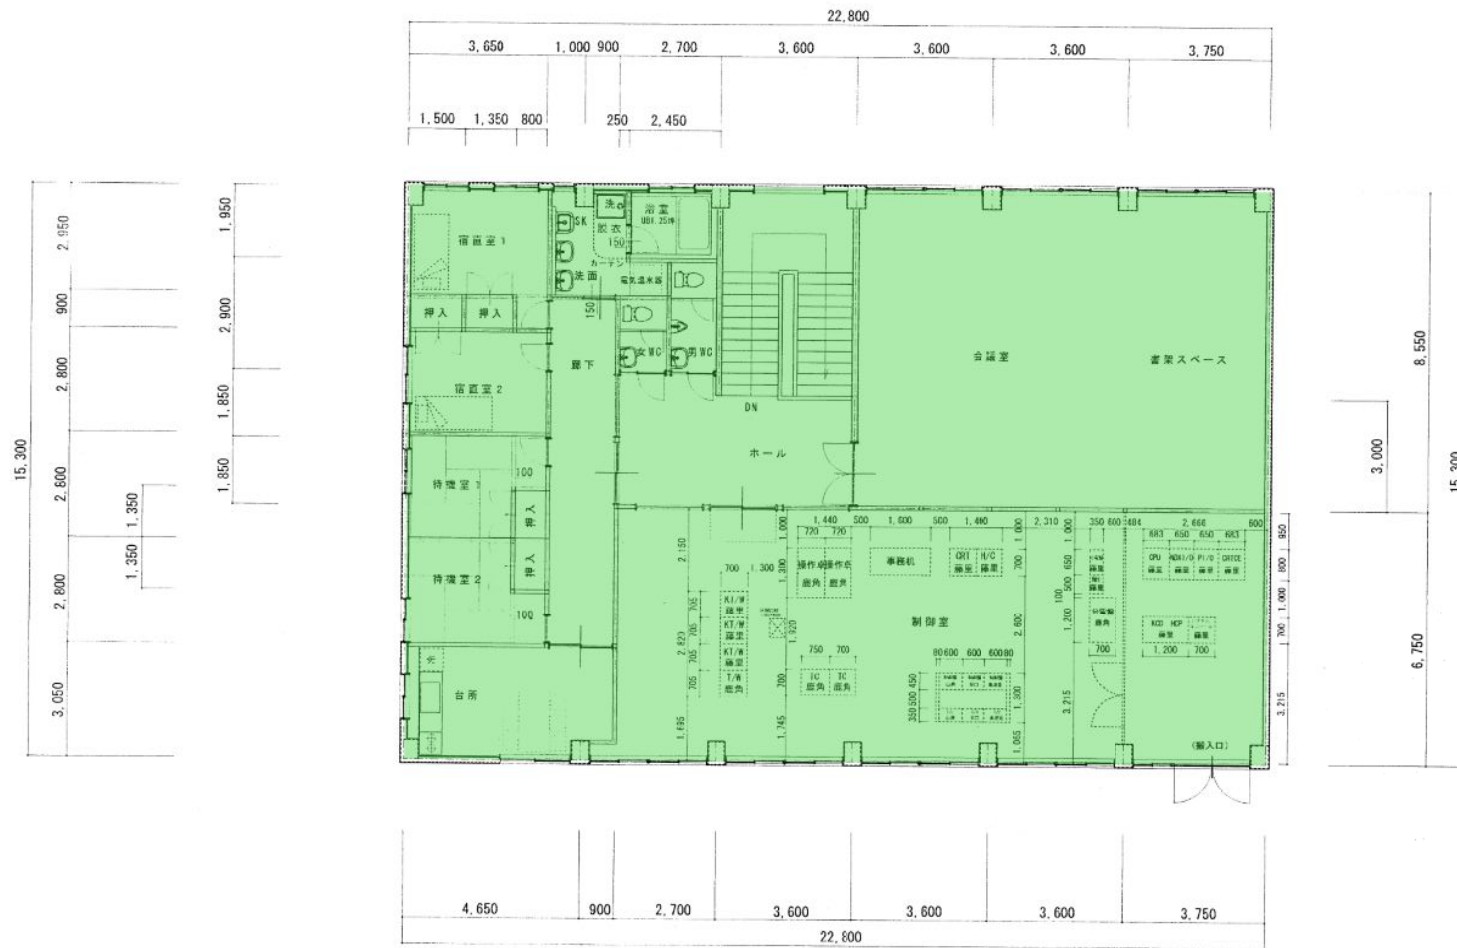


計画 2 階平面図 S=1:100

特記事項

衛生器具（ユニットバスは除く）、電気温水器は設備工事
 制御室電気機器（OAフロア-間仕切り共）は別途工事
 消火器ボックス 床置き型（6号）2ヶ所 誘導標識2ヶ所

参考図

大館発電事務所 2F平面図

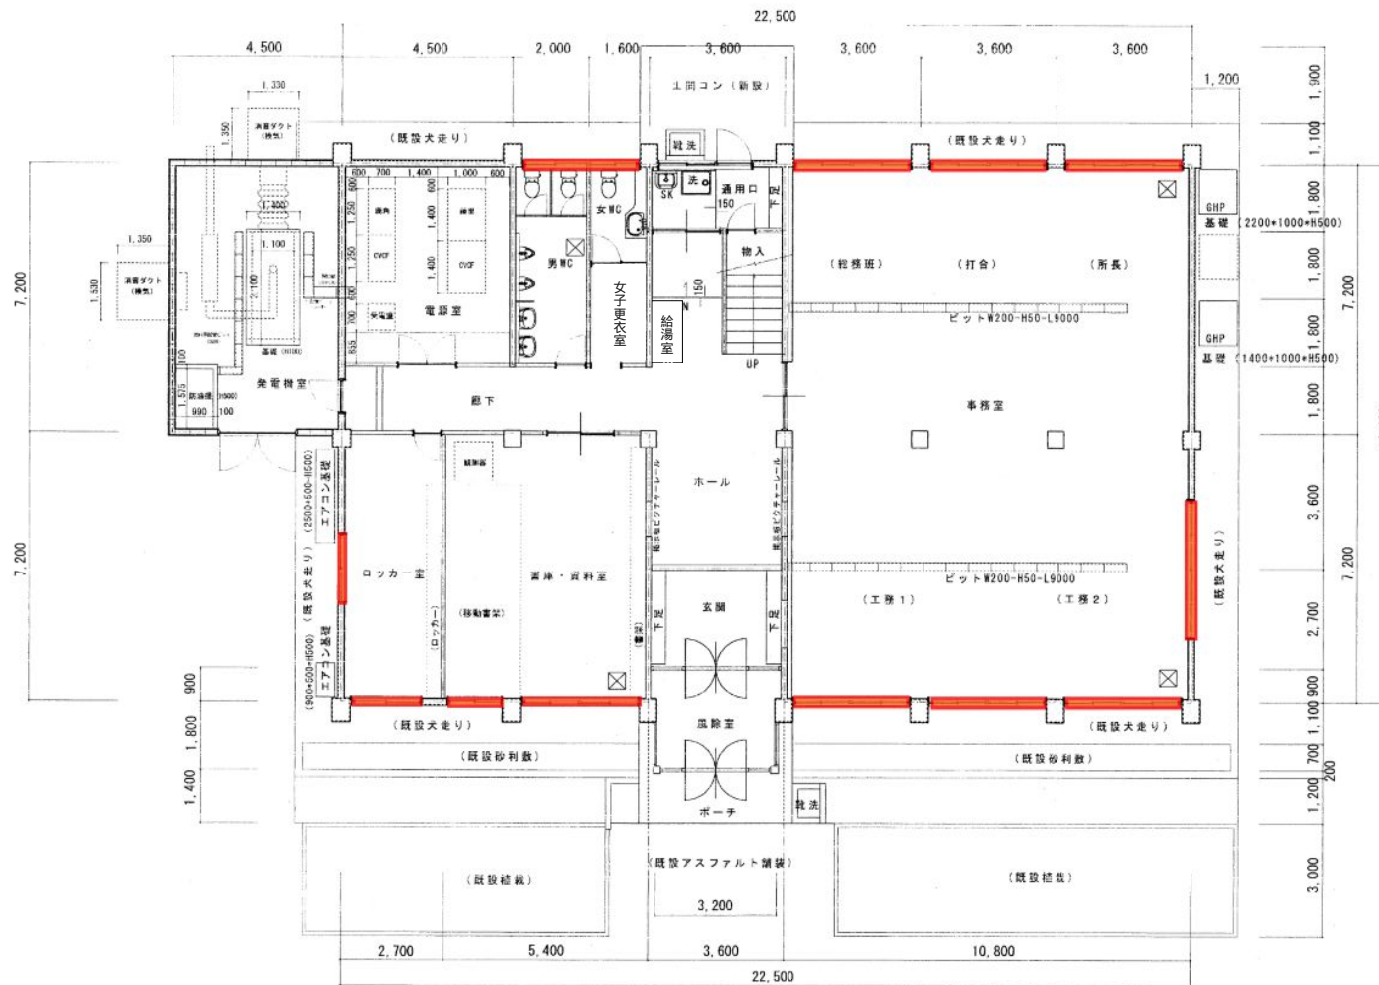

臨時清掃(ブラインド)

計画1階平面図 S=1:100

特記事項

衛生器具は設備工事。自家発電機器等(OAフロア-共)は別途工事


防油堤。自家発電機基礎。GHPエアコン基礎は建築工事

消火器ボックス 床置き型(6号)2ヶ所 誘導標識2ヶ所

☒ は床下点検口600

参考図

大館発電事務所 1F平面図

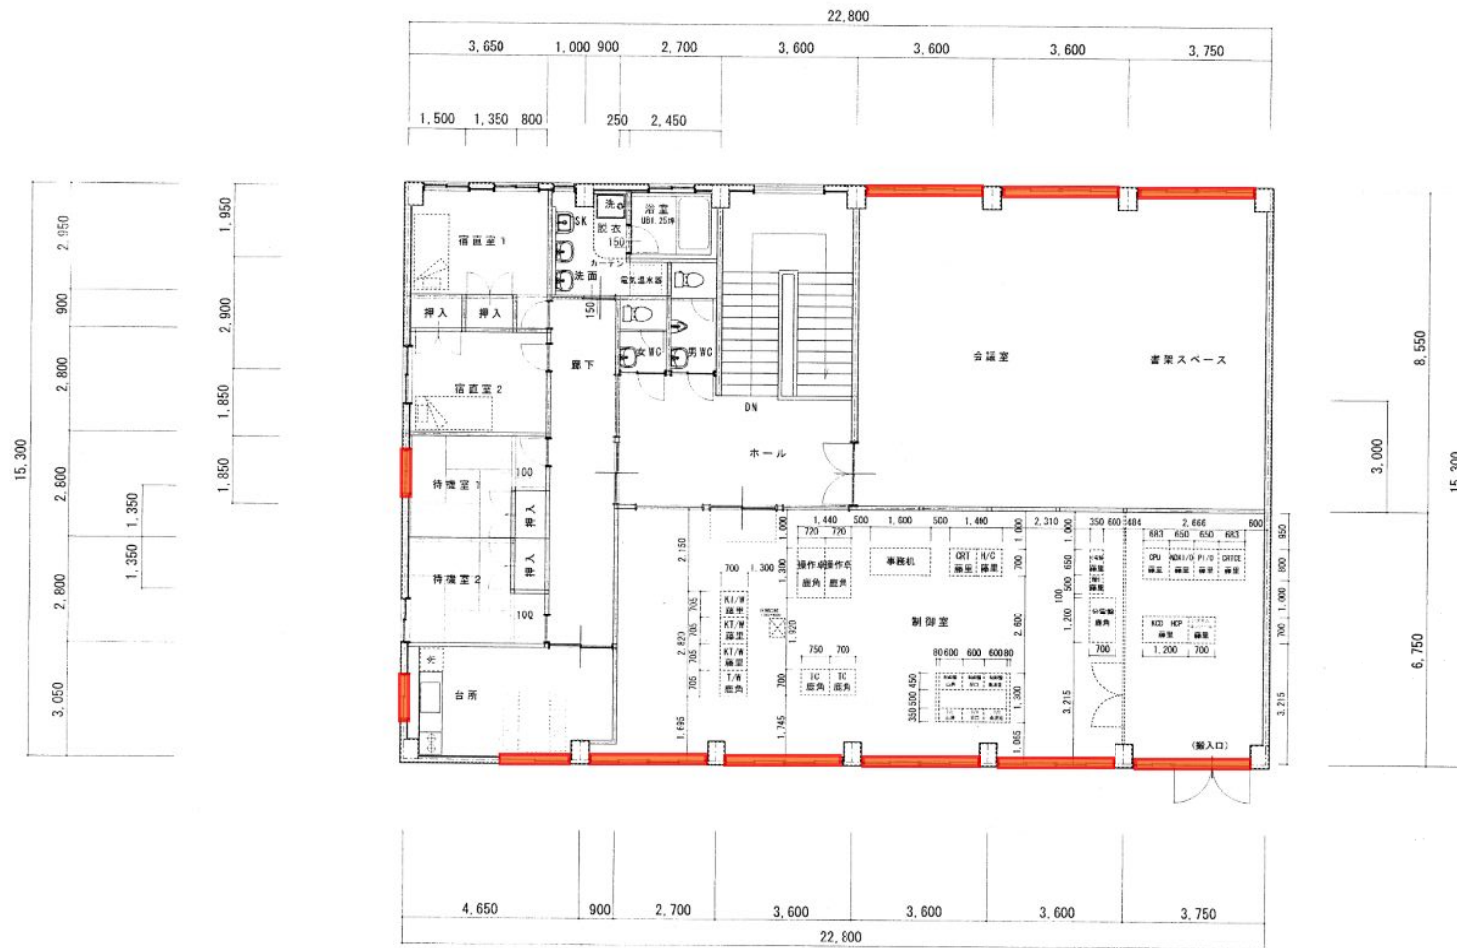

臨時清掃(ブラインド)


計画 2 階平面図 S=1:100

特記事項

衛生器具 (ユニットバスは除く)、電気温水器は設備工事
制御室電気機器 (OAフロア-間仕切り共) は別途工事
消火器ボックス 床置き型 (6号) 2ヶ所 誘導標識2ヶ所

参考図

大館発電事務所 2F平面図

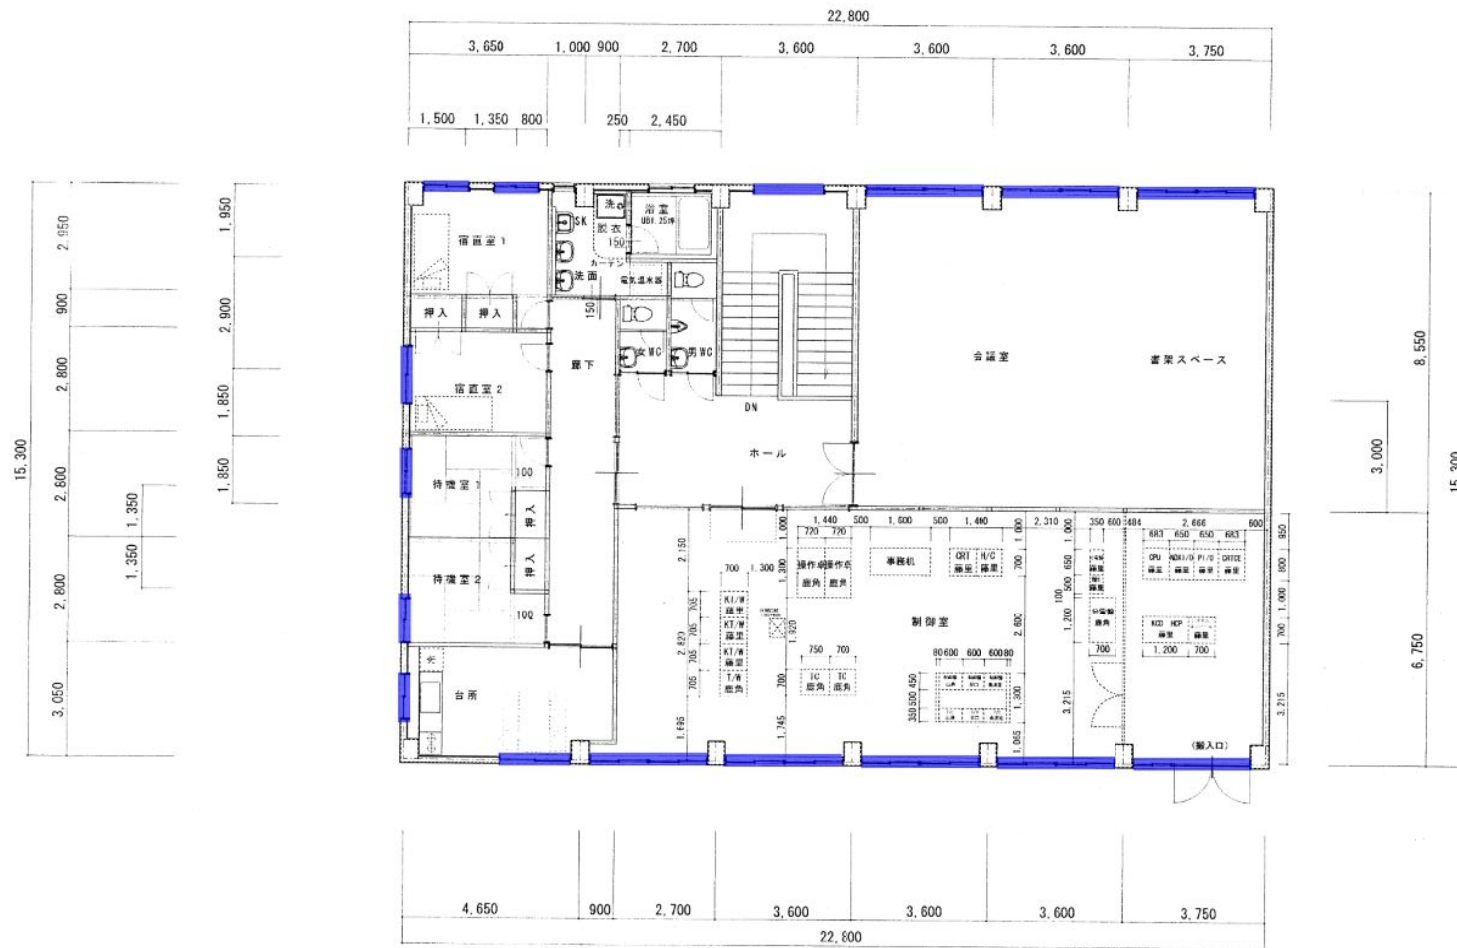

計画 2階平面図 S=1:100

特記事項

衛生器具（ユニットバスは除く）、電気温水器は設備工事
制御室電気機器（OAフロア-間仕切り共）は別途工事
消火器ボックス 床置き型（6号）2ヶ所 誘導標識2ヶ所

臨時清掃(窓)

参考図

大館発電事務所 2F平面図