


全体配置図 S=1:500

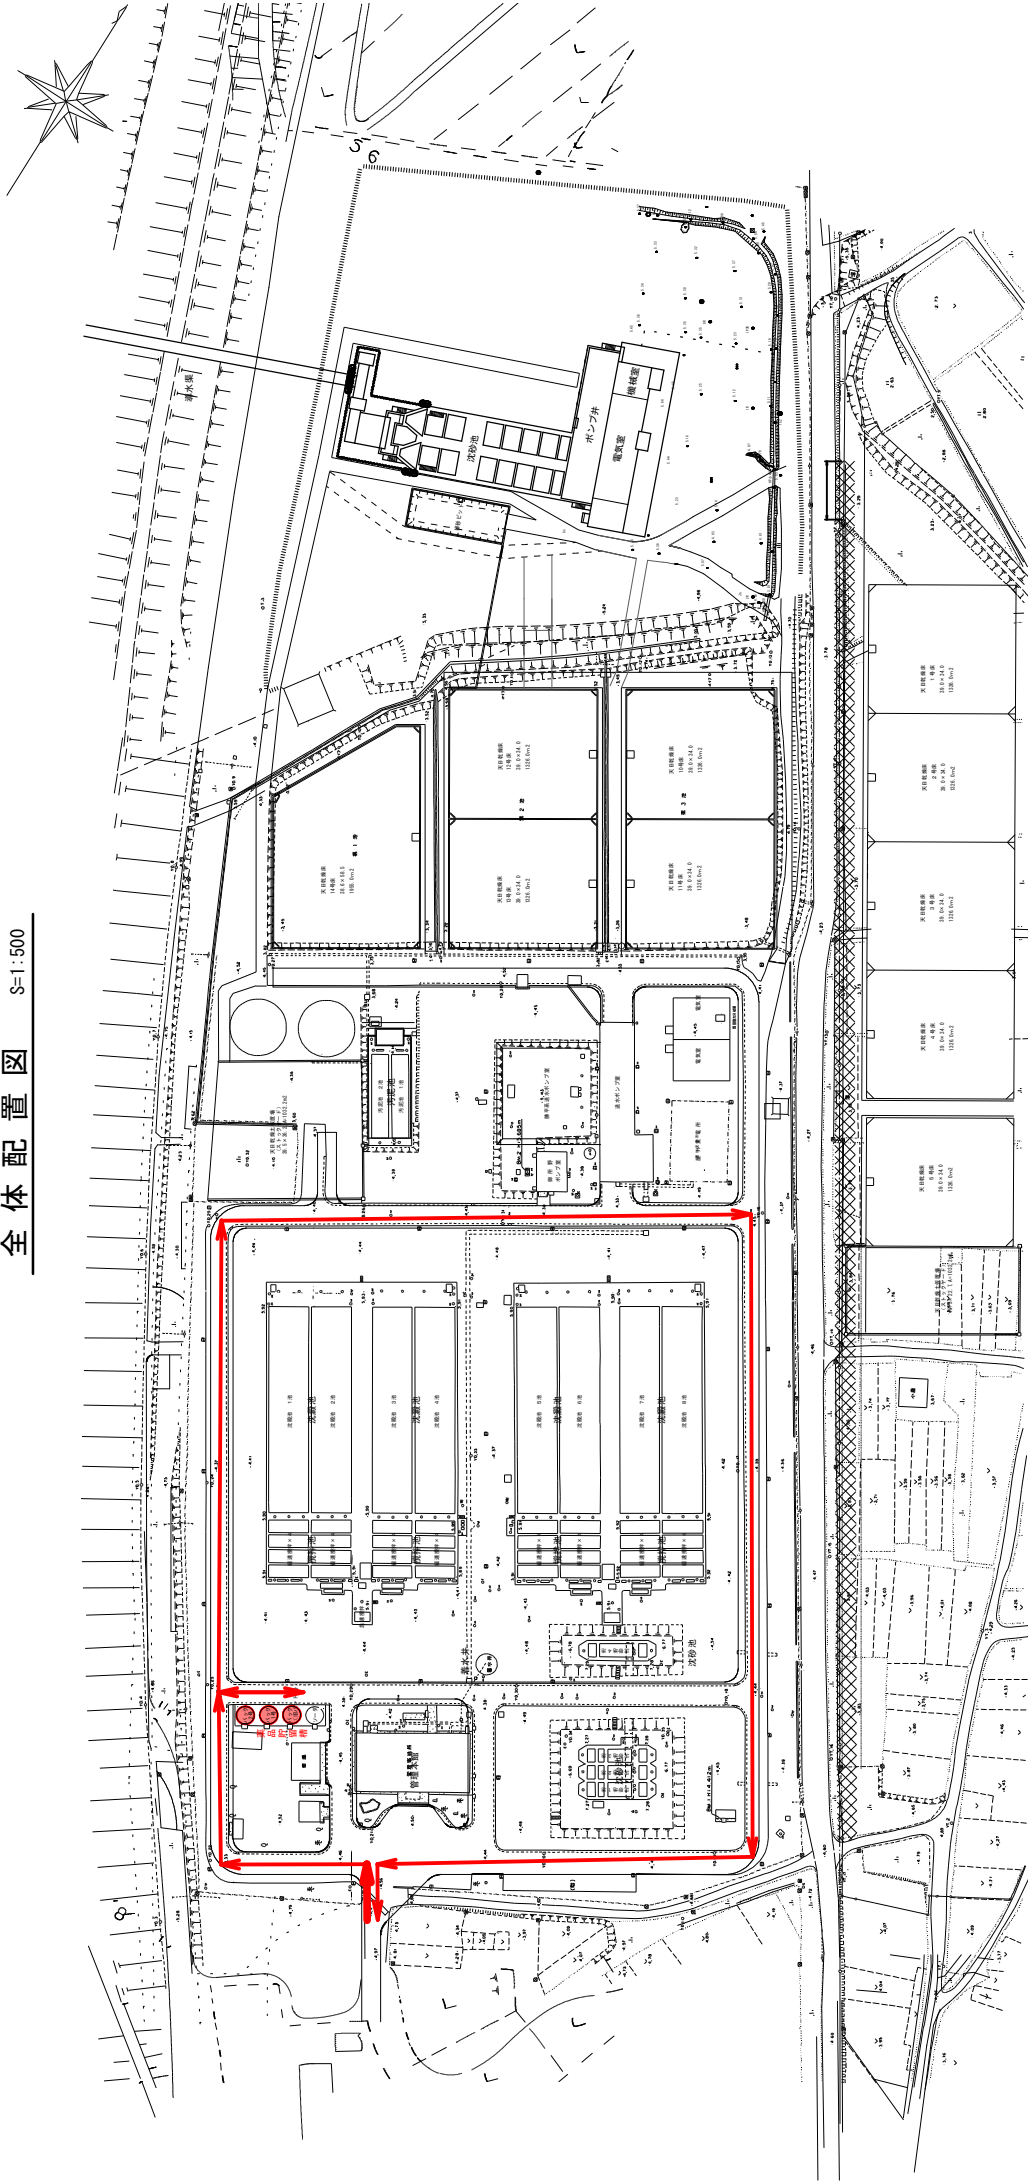

年度	令和 8 年度
施設名	秋田工業用水道
納入場所	秋田県仁井田字新中島 770-1
図面番号	浄水附属品購入
図面名称	設備構内の配列図
縮尺	設計
縮尺	縮尺
図紙	図紙

→ 室内走行ルート