全体配置図　S=1:500

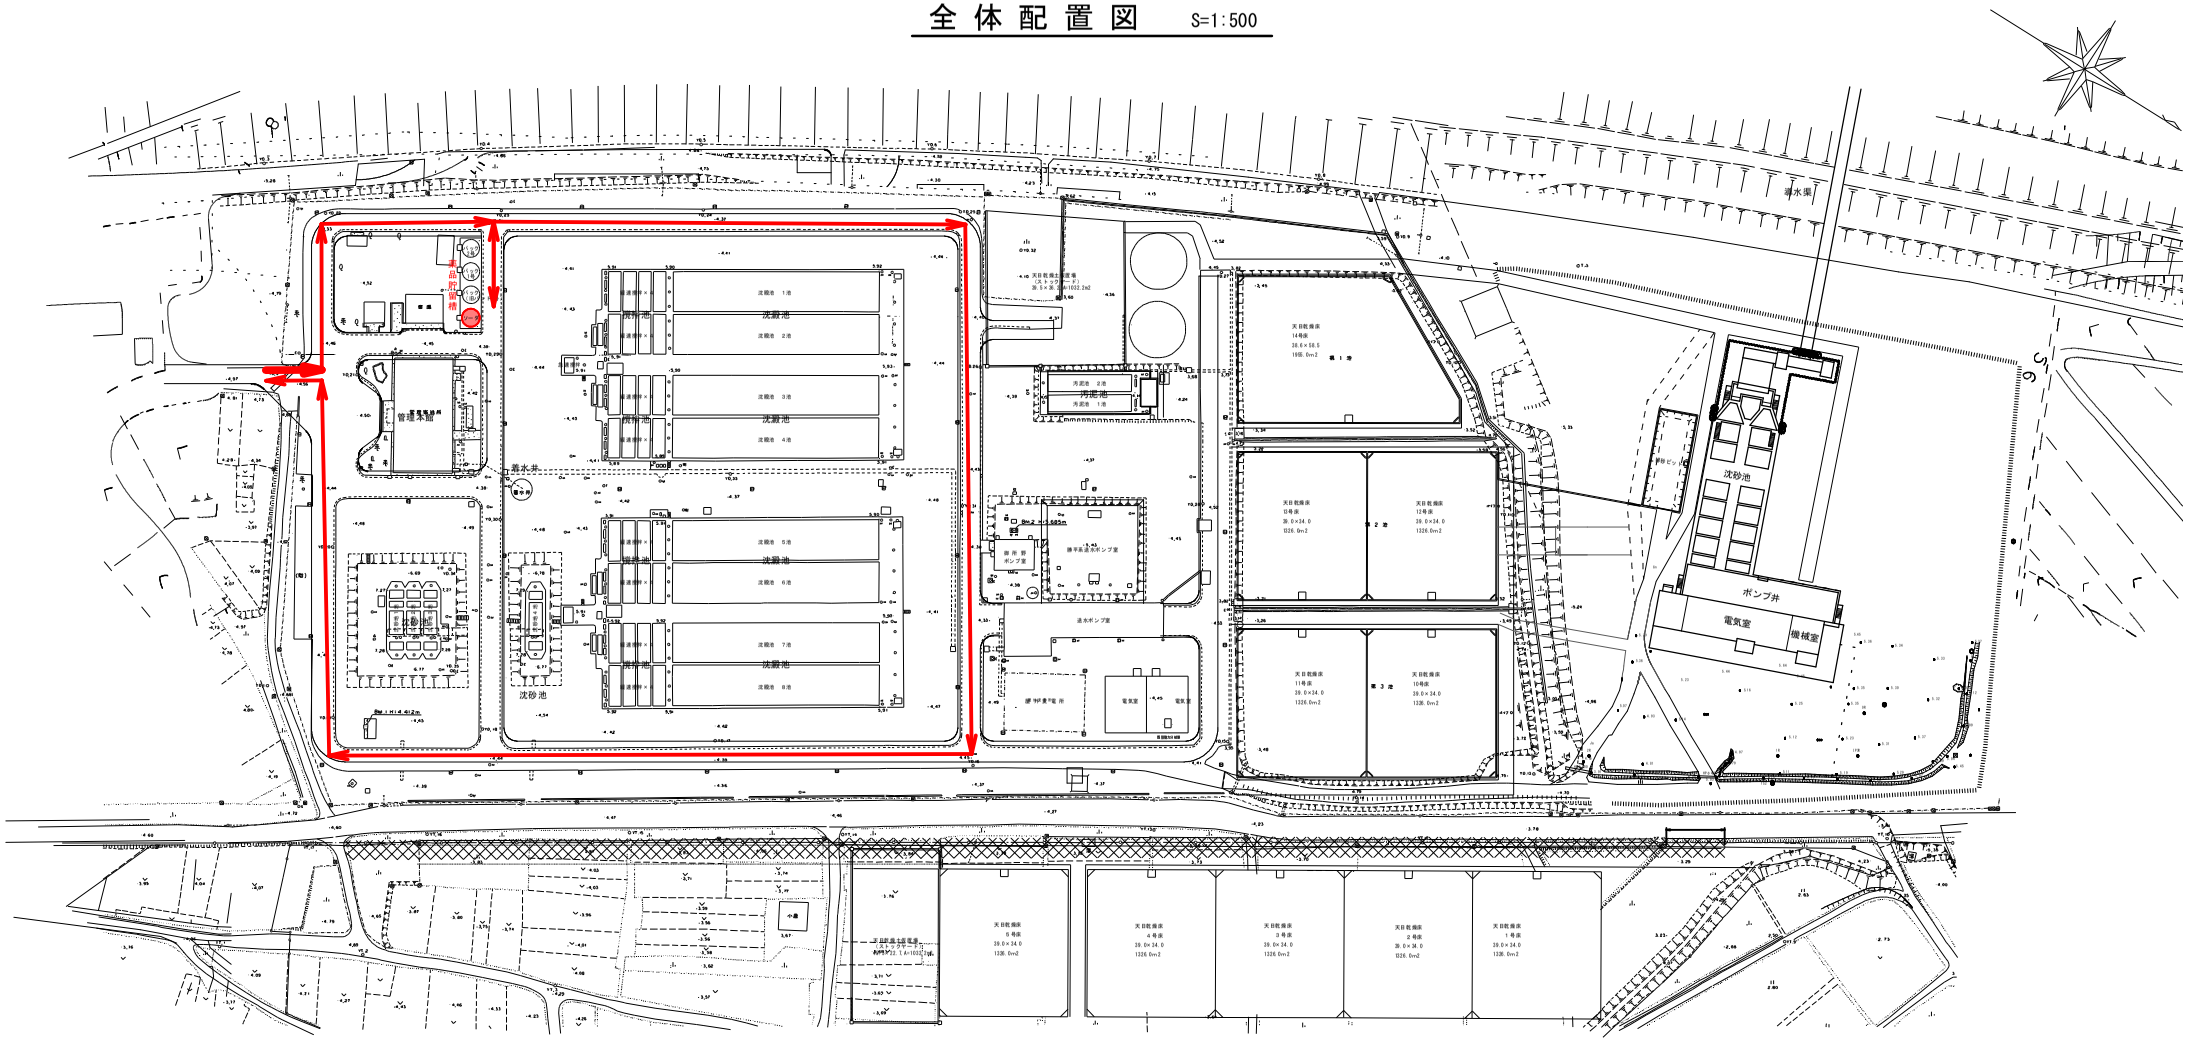

場内走行ルート

年度	令和 8 年度			
路線名 河川名	秋田工業用水道			
納入場所	秋田市仁井田字新中島770-1			
	浄水用薬品購入			
図面名称	処理場構内走行ルート	図面番号		
照査		設計		縮尺 図示
秋田県				