



「この地図は国土地理院長の承認を得て同院発行の二万五千分の一の地勢図を複製した物である。(承認番号)平成17 総使、第9-237号」



参考図面


令和8年度	委託番号	08-DT-A2
委託名	玉川発電事務所 浄化槽清掃及び保守点検業務委託	
委託箇所	玉川発電事務所	
図面名称	位置図	
尺度	1:25,000	番号 1/3
秋田県玉川発電事務所		

車両乗入可
(未舗装不整地)

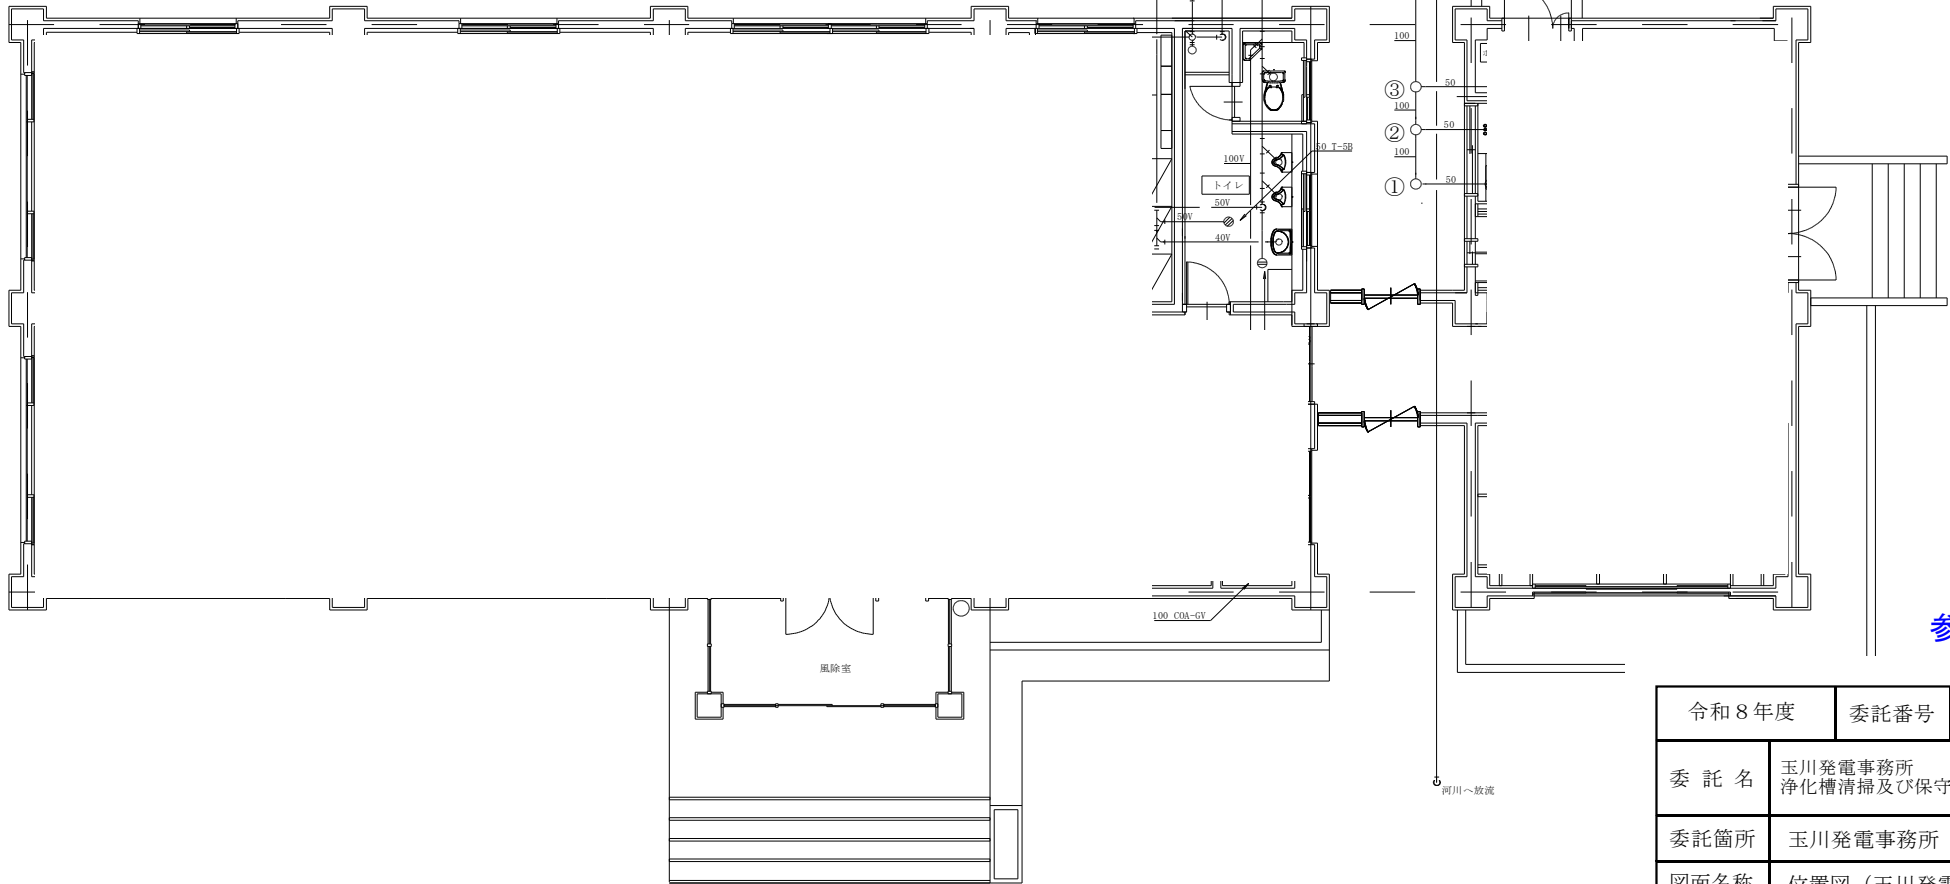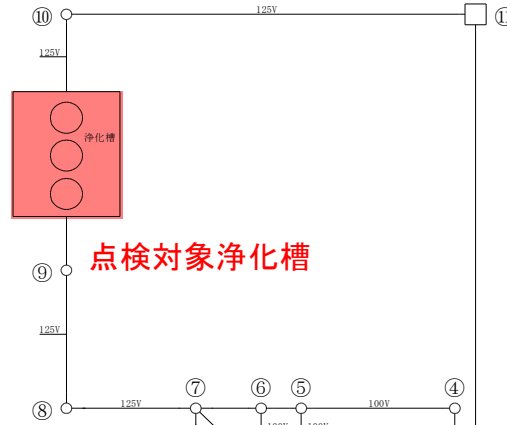

参考図面

令和 8 年度	委託番号	08-DT-A2	
委託名	玉川発電事務所 浄化槽清掃及び保守点検業務委託		
委託箇所	玉川発電事務所		
図面名称	位置図 (玉川発電事務所)		
尺 度	1:50	番号	2/3
秋田県玉川発電事務所			

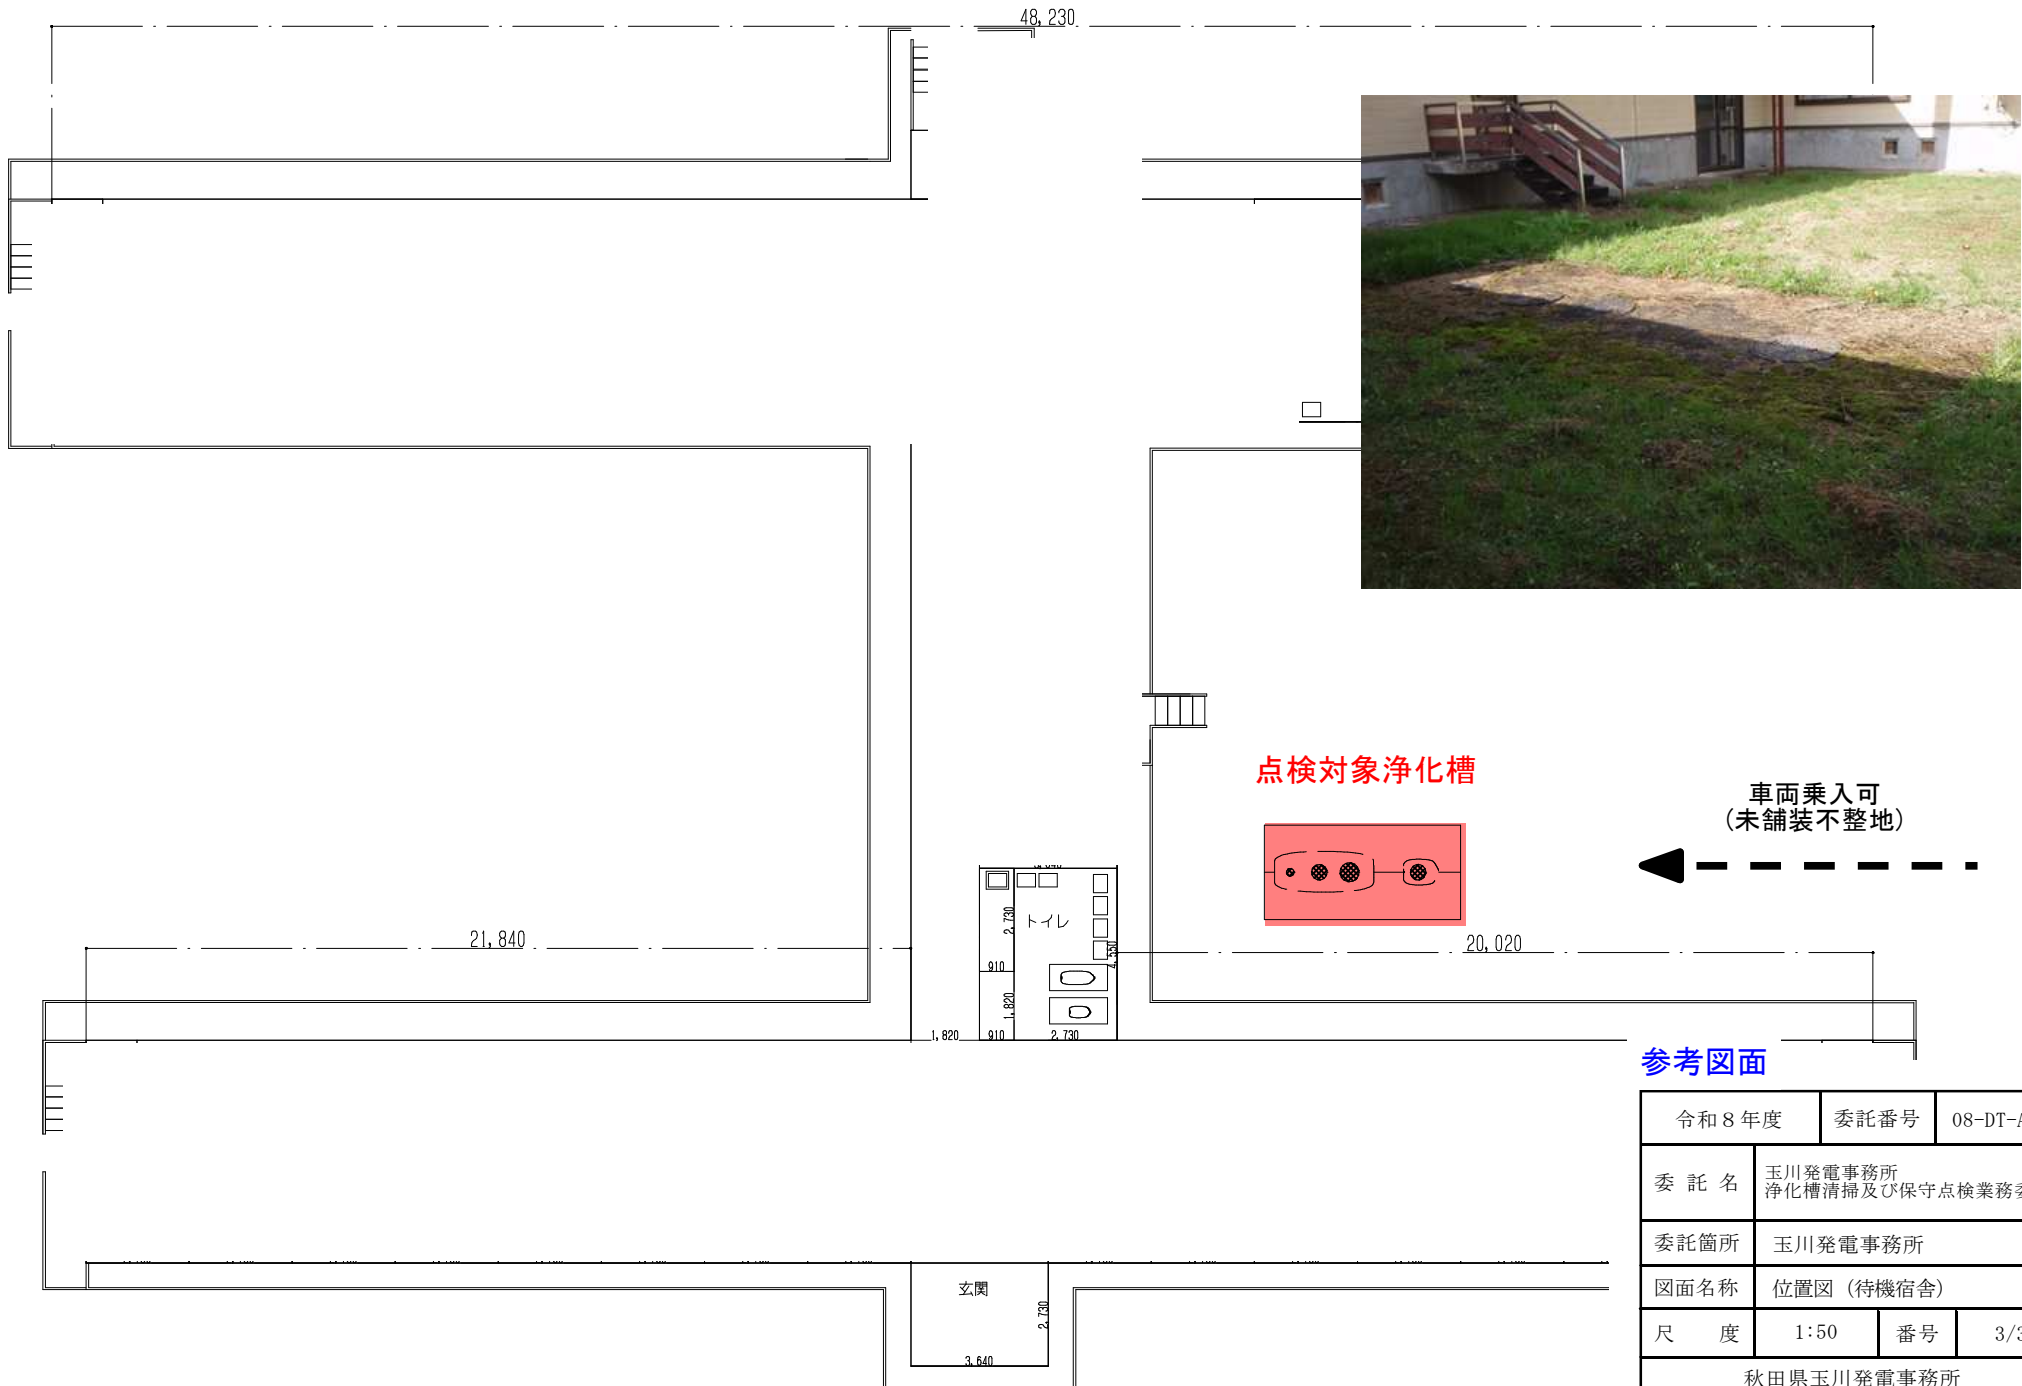

令和8年度	委託番号	08-DT-A2	
委託名	玉川発電事務所 浄化槽清掃及び保守点検業務委託		
委託箇所	玉川発電事務所		
図面名称	位置図 (待機宿舎)		
尺度	1:50	番号	3/3
秋田県玉川発電事務所			