



指定範囲

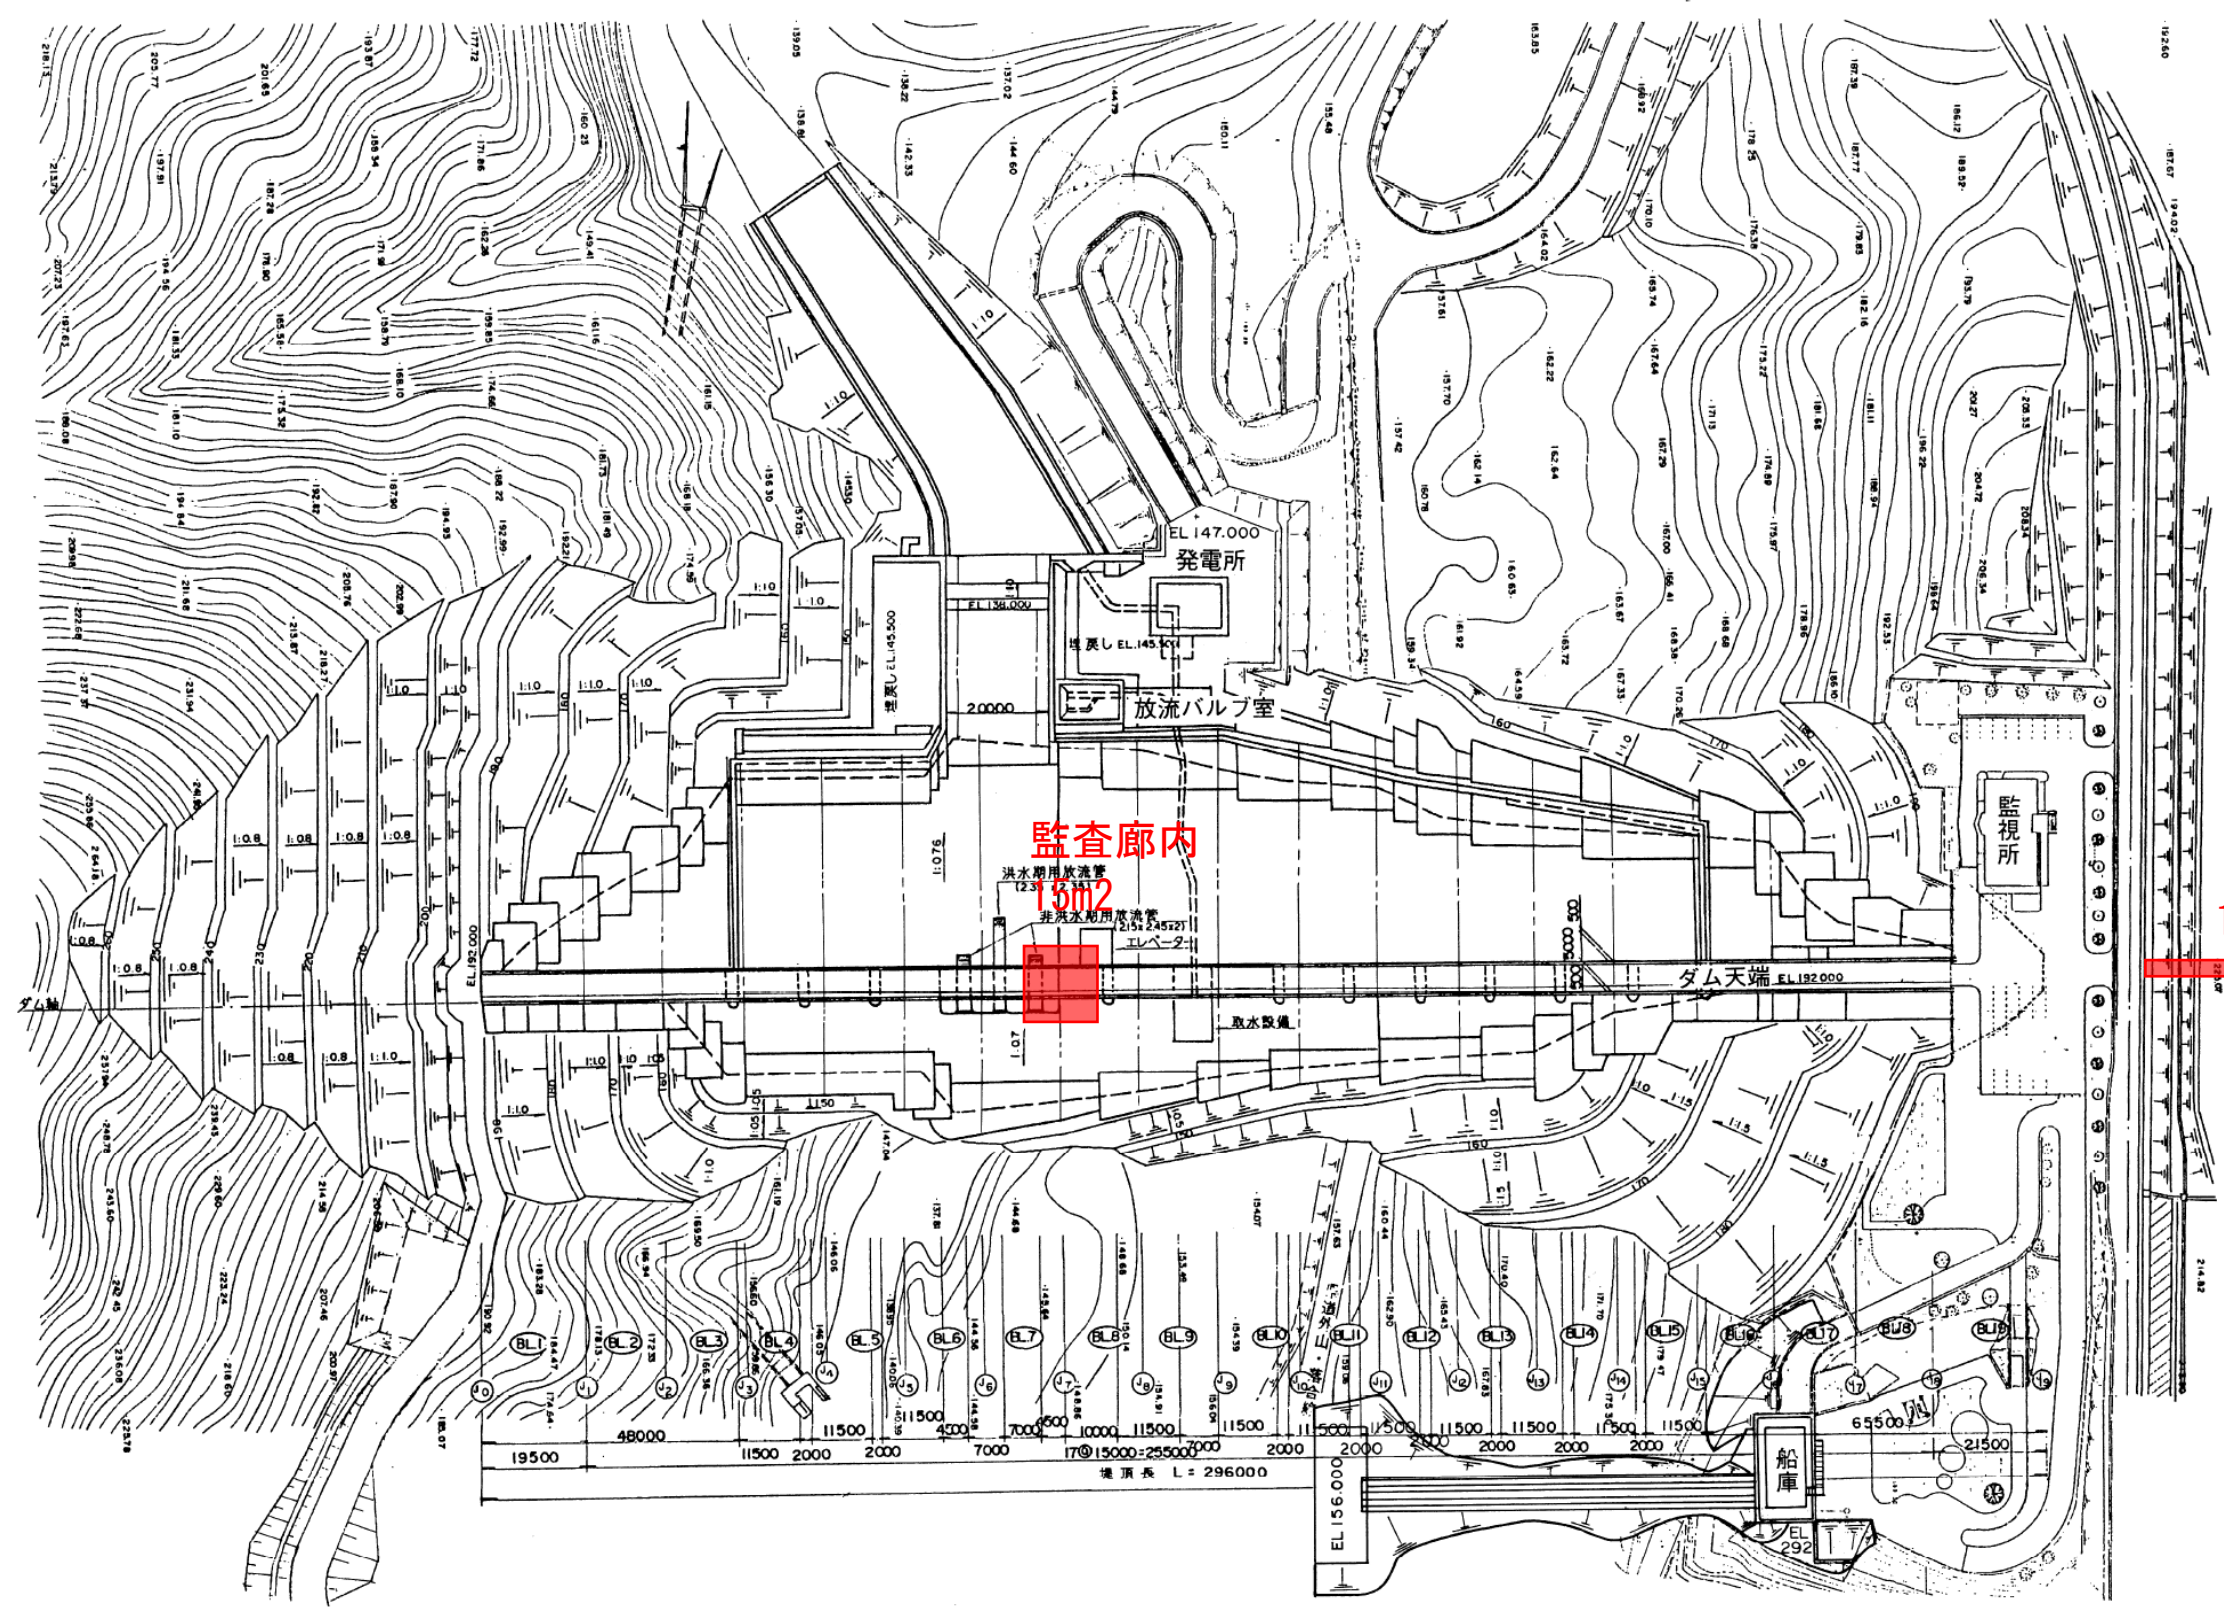

リムトンネル内  
15m2


# 指定範囲 (リムトンネル)

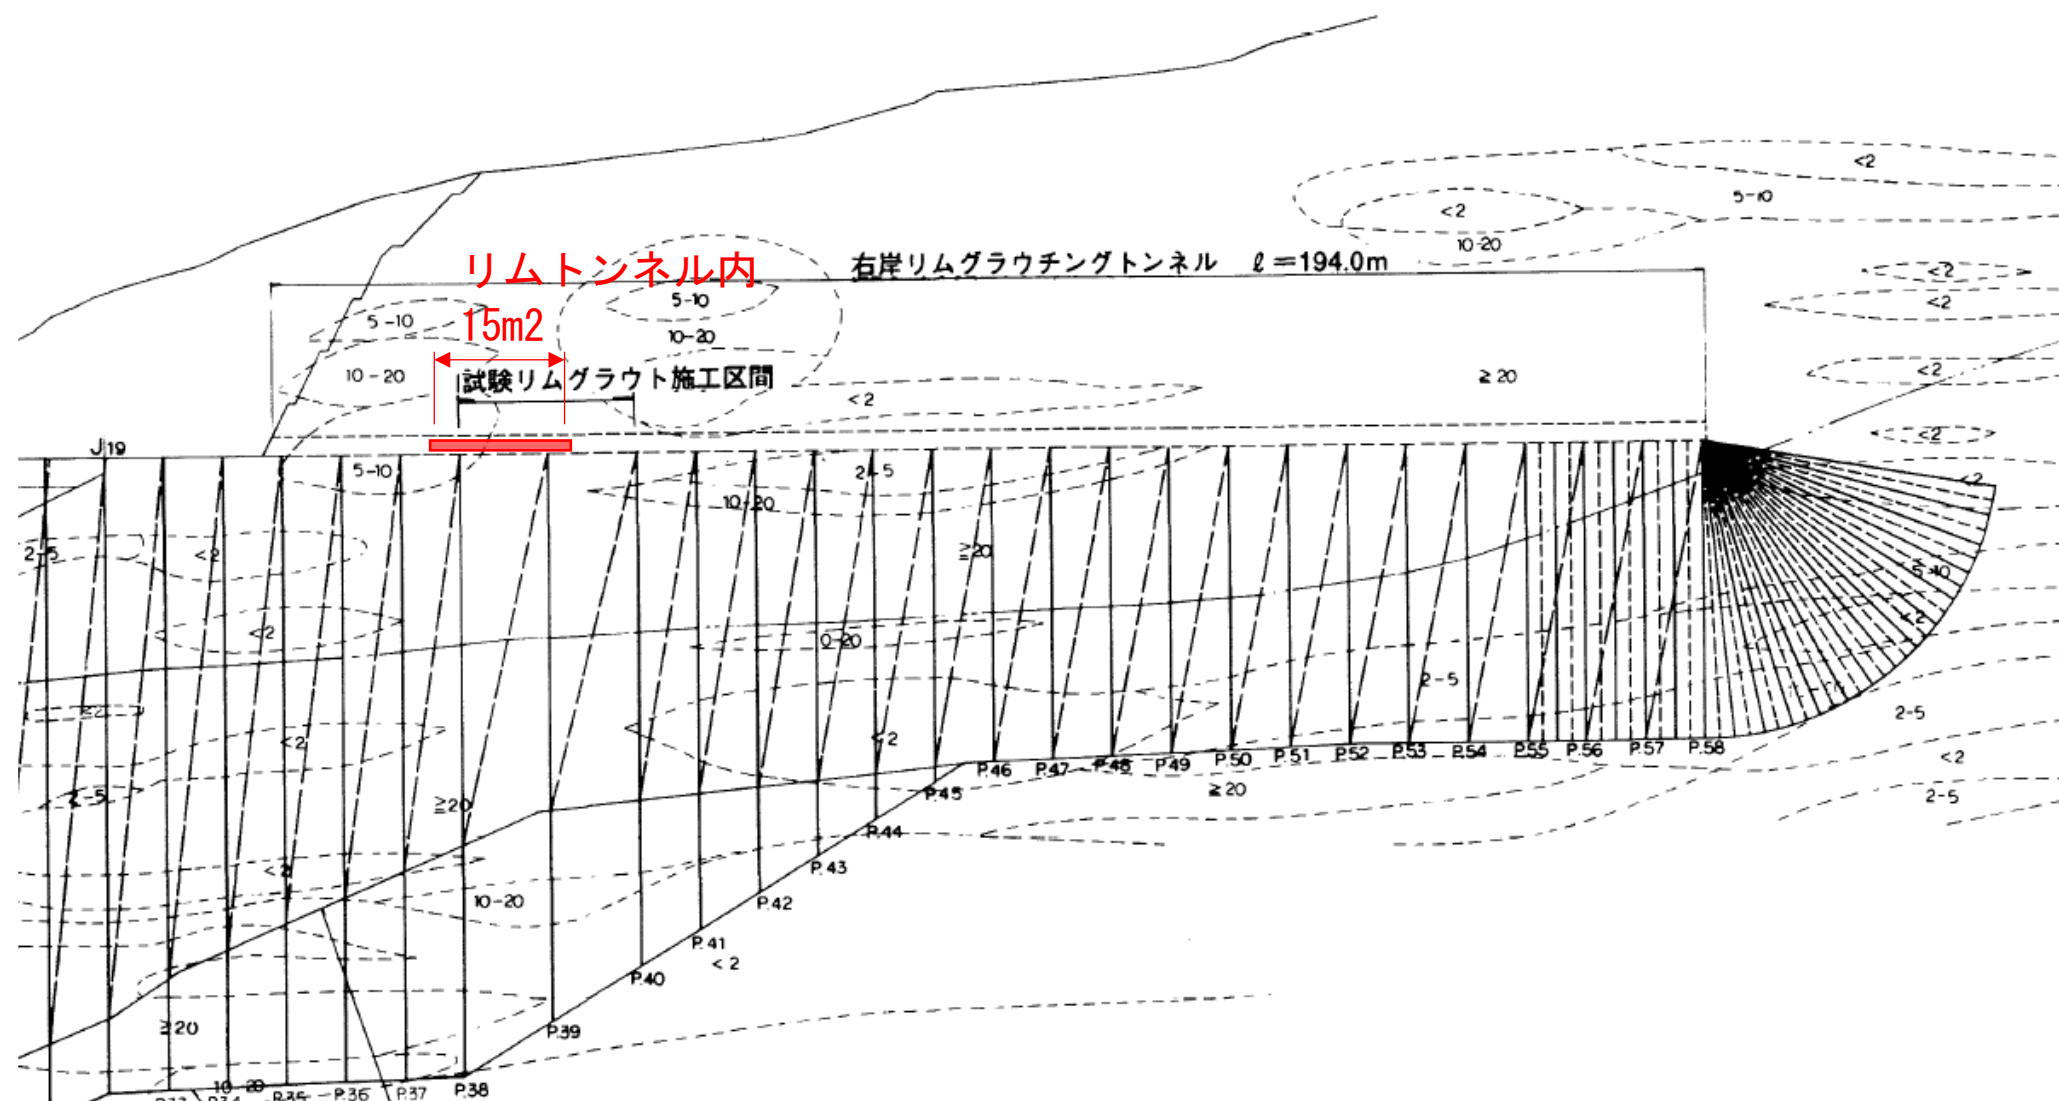

リムトンネル断面


上流側

下流側

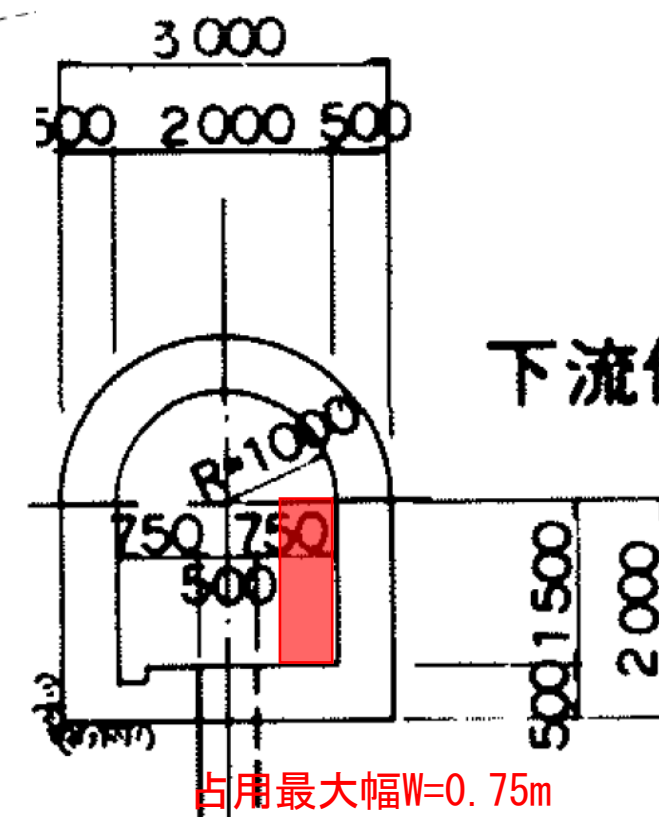


# 指定範囲（監査廊）


縦断面図 0 5 10m

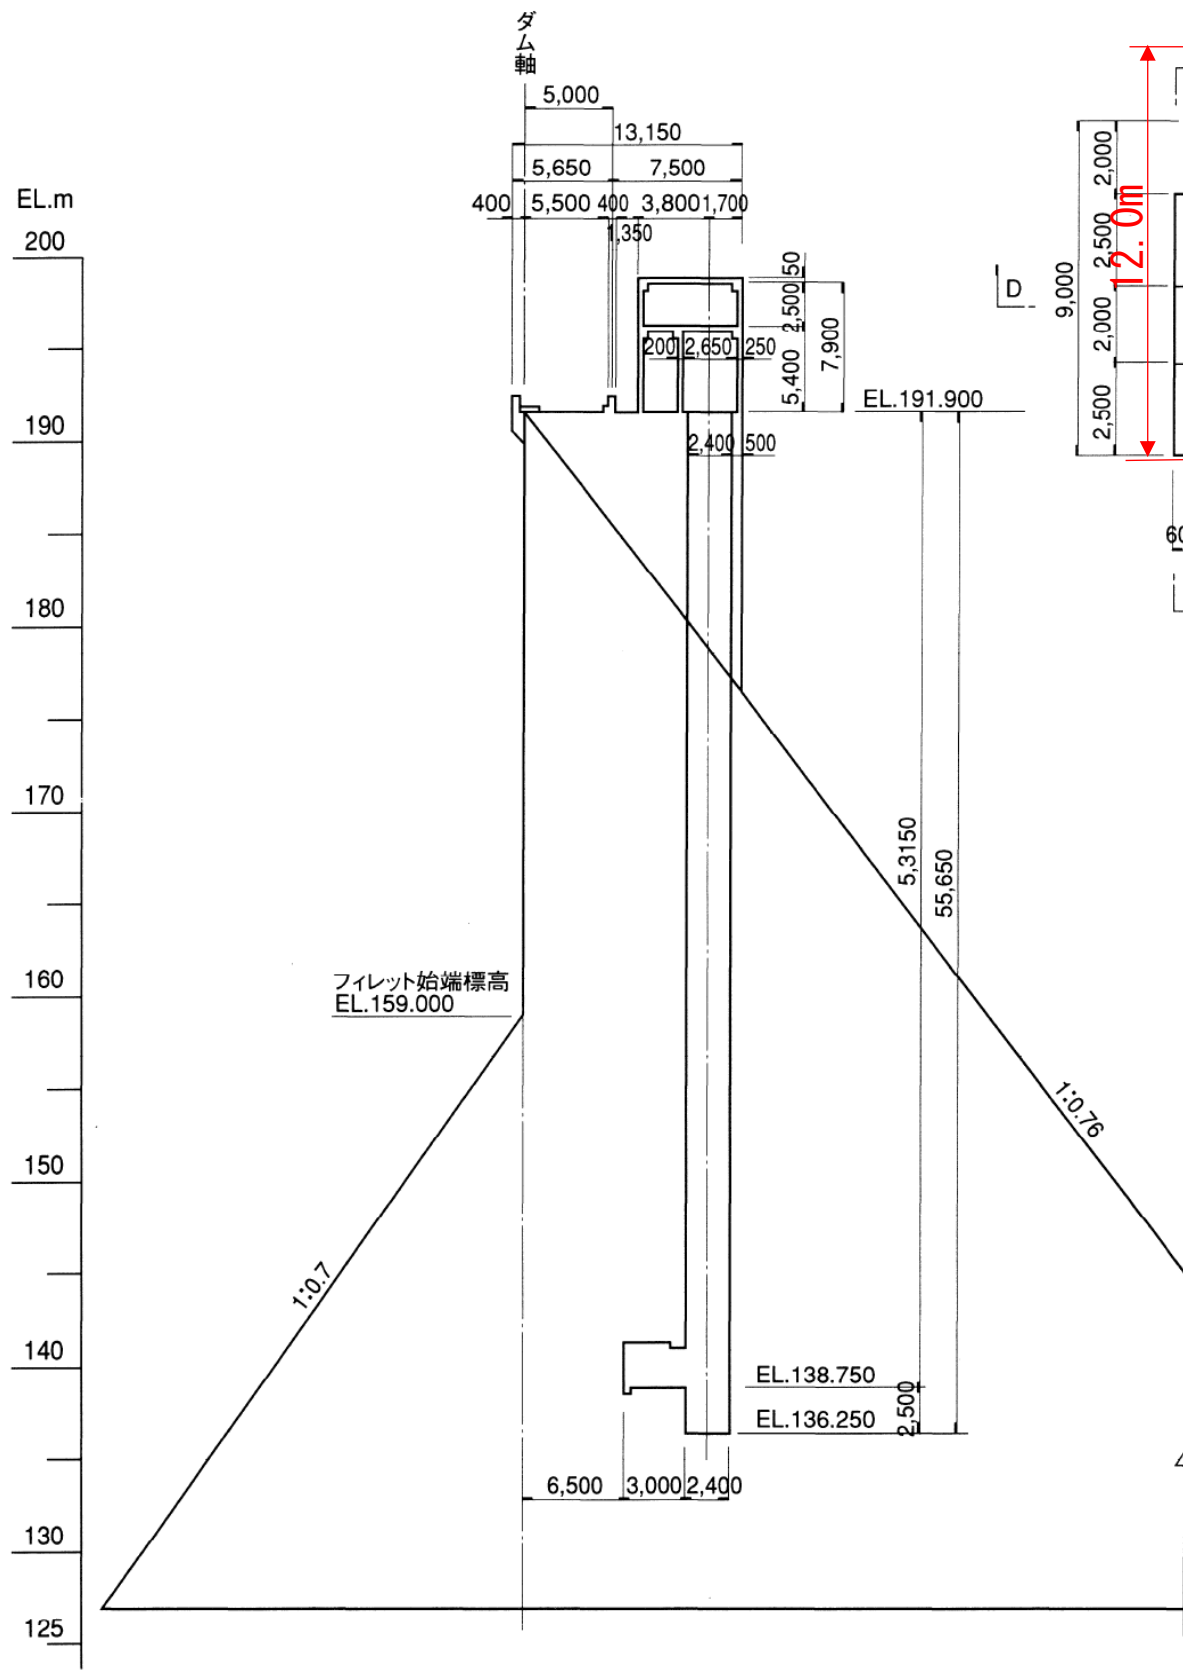


エレベータ出入口詳細図 0 5m

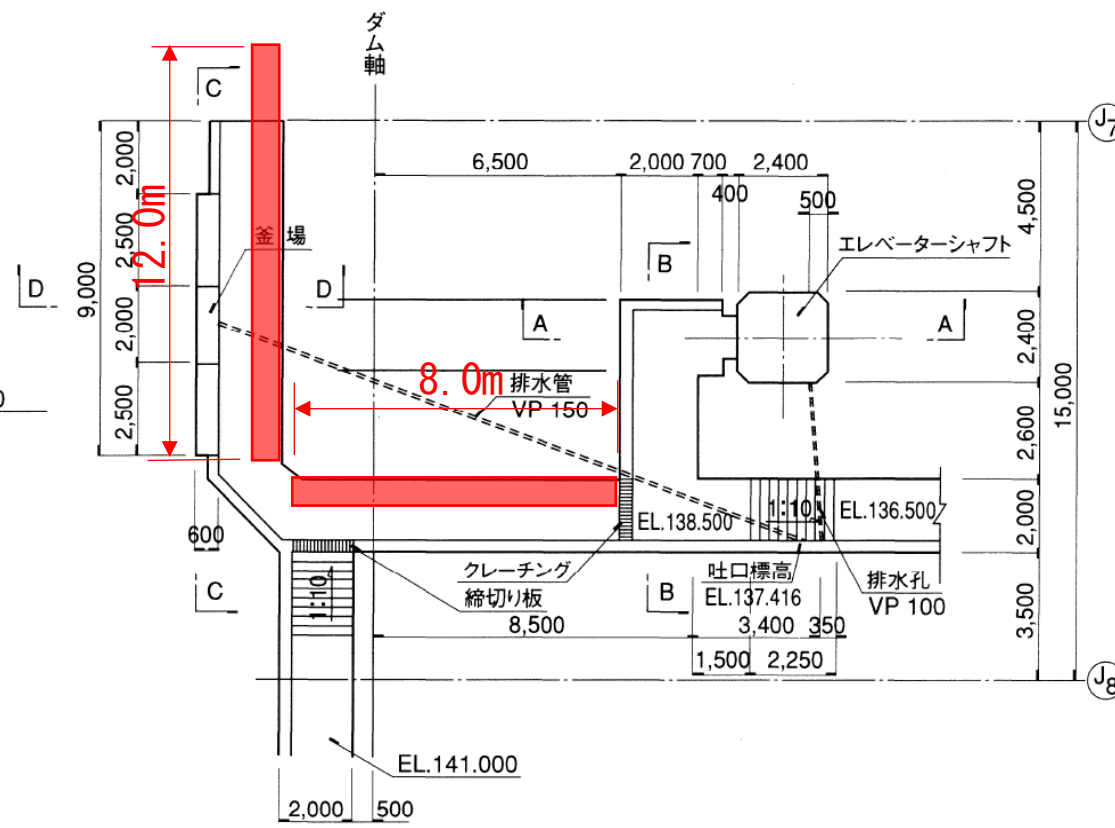


A-A

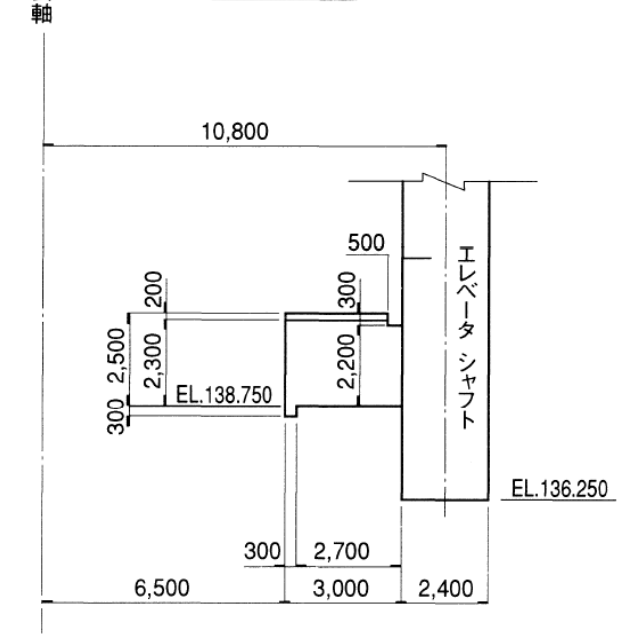

B-B

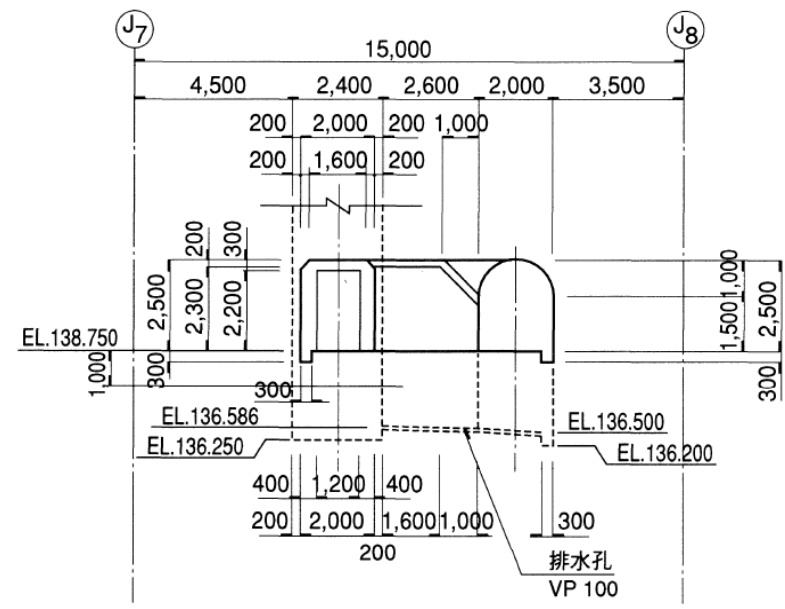

C-C

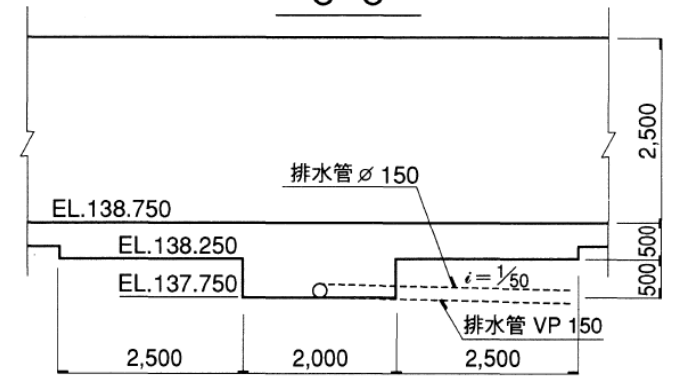

D-D 監査廊断面

