
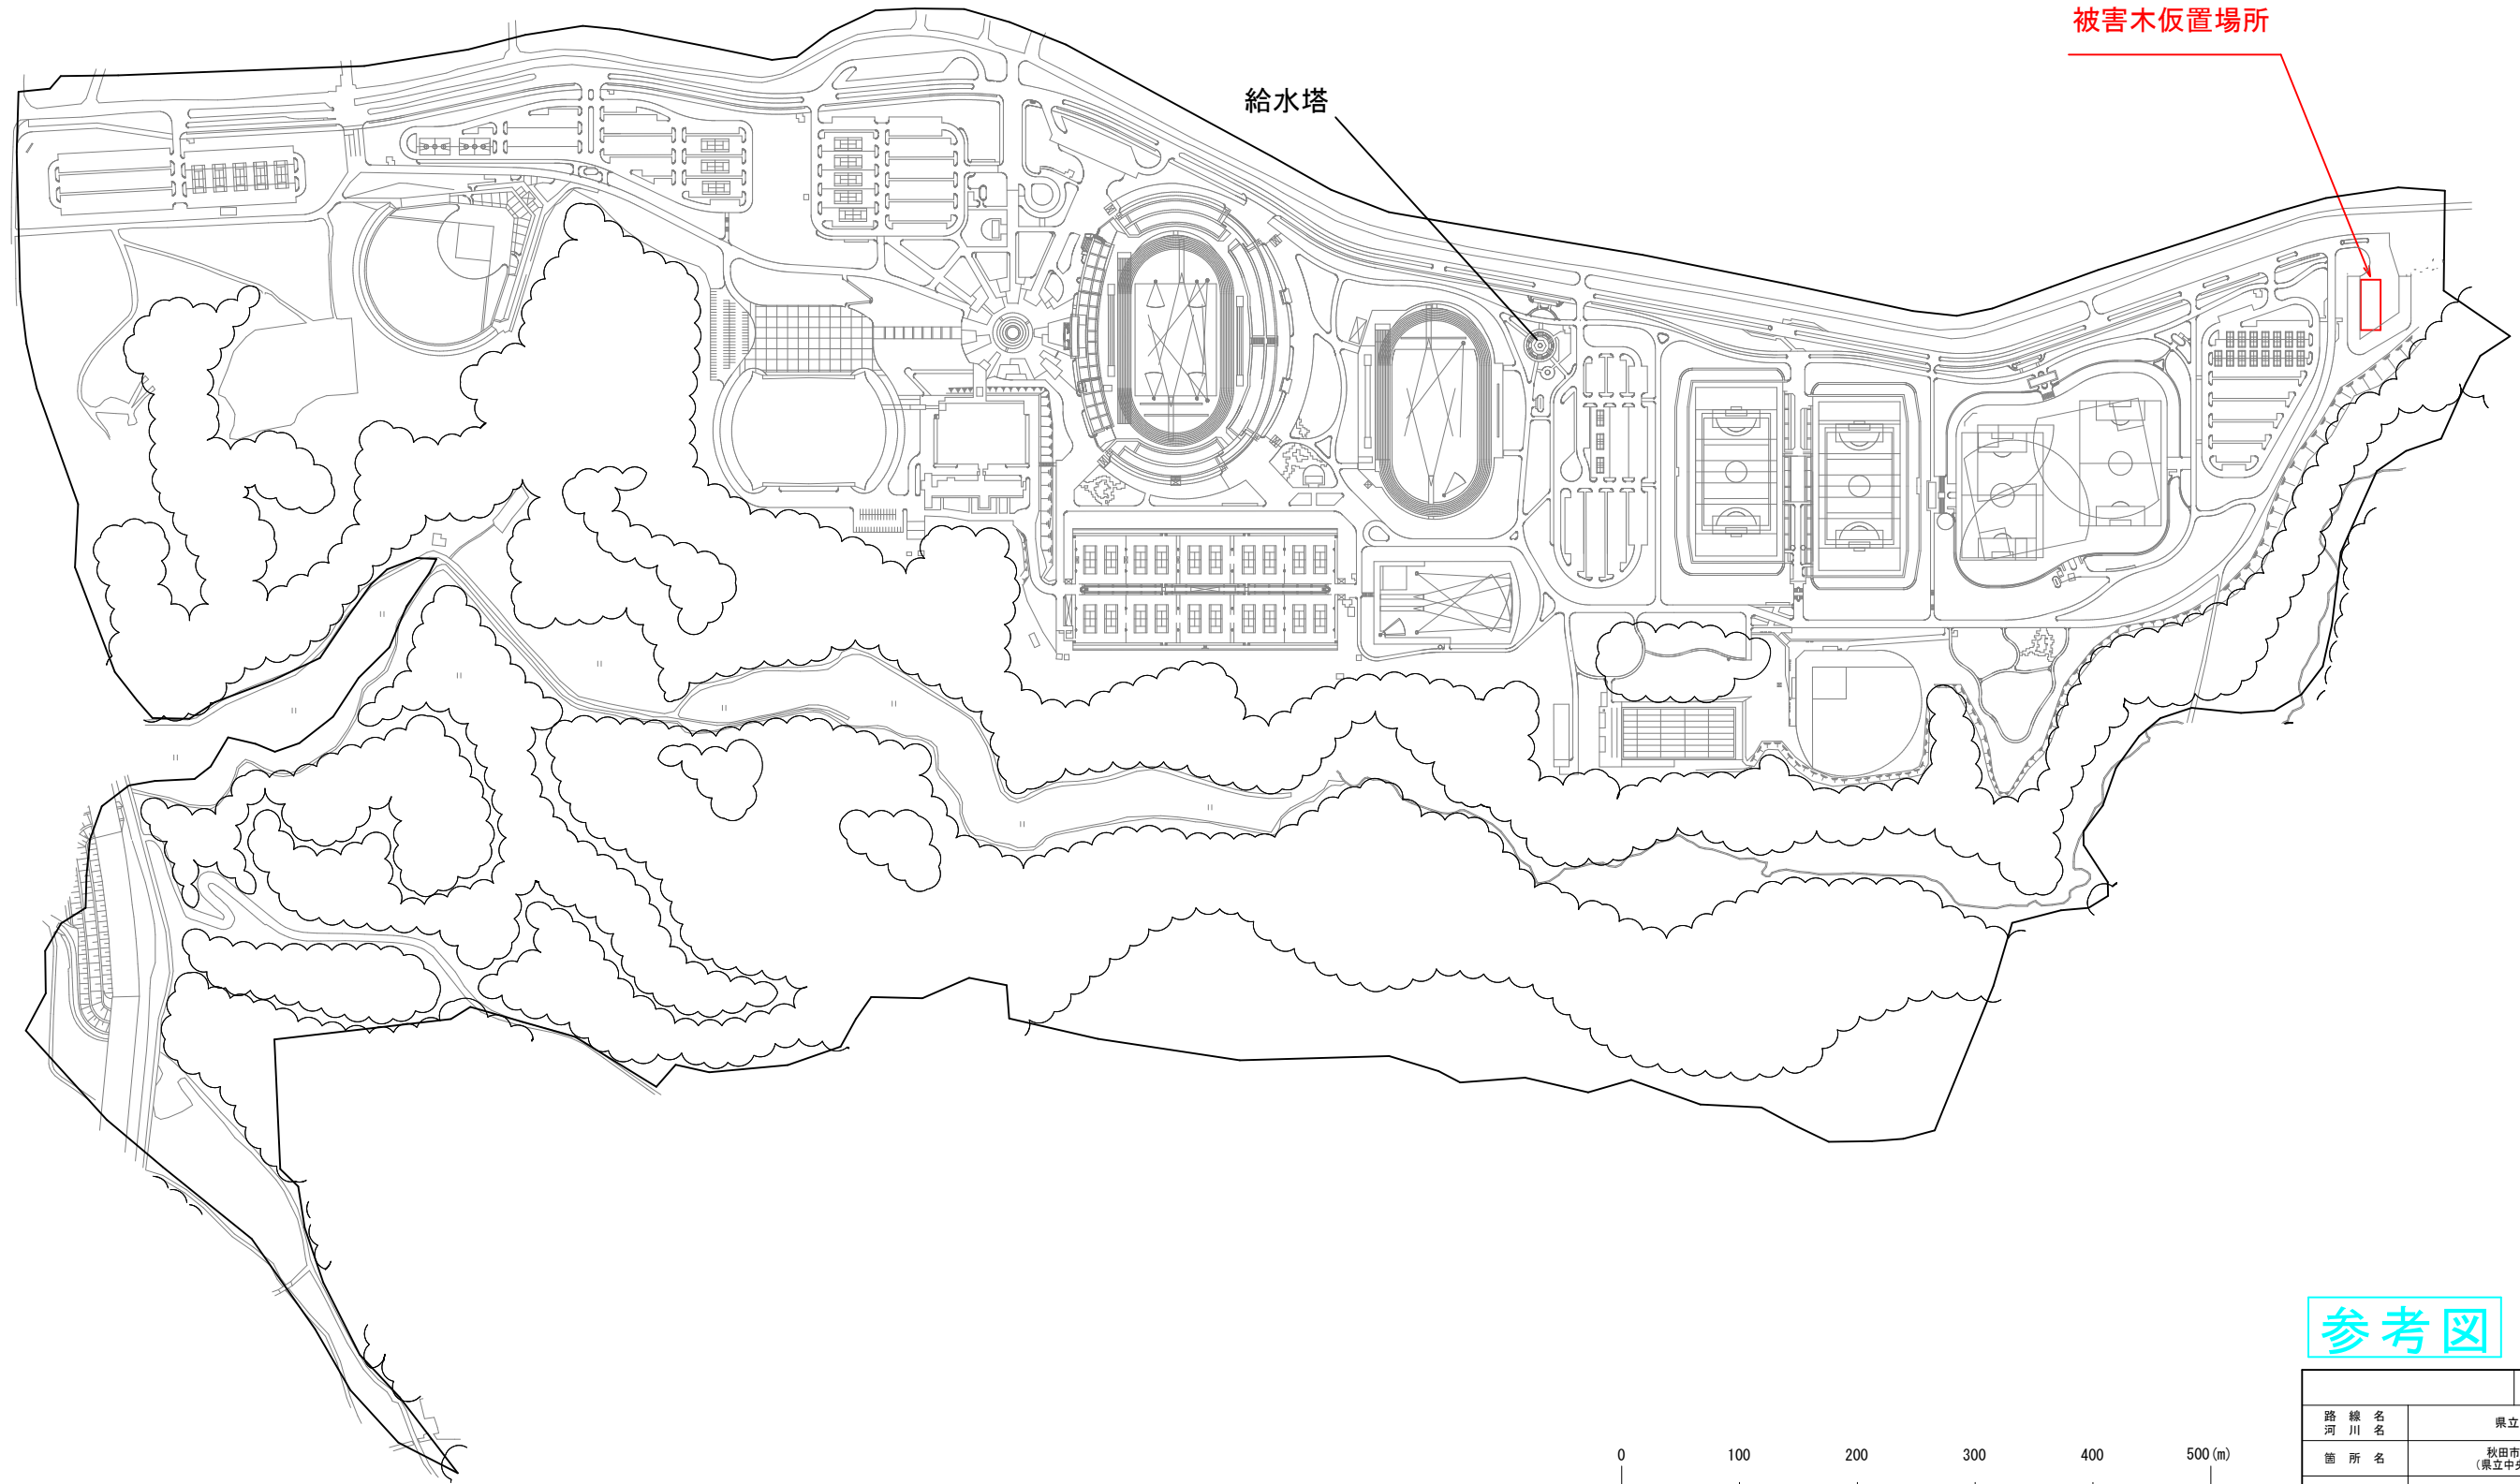


スポーツゾーン全体図
S=1:3000

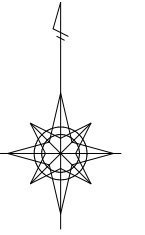

参考図

路線名	県立中央公園		
河川名			
箇所名	秋田市雄和駅北台 (県立中央公園駐車場)		
工事名	建設工事発生物件売却処分		
被害木仮置場所		縮尺	1:3000
照査	設計	図面番号	
秋 田 県			