

凡例

記号	名称	記号	記事
	受信機P型1級	30L	
	副受信機	10L	
	機器収容箱	受信機・表示灯・ベル相込み	
	差動式スポット型感知器	2層	
	差動式スポット型感知器	2層	
	差動式スポット型感知器	2層	天井
	定温式スポット型感知器	特種	防炎型
	定温式スポット型感知器	1層	防炎型
	専用線端器		
	配管・配線 SM-AE0.9-20	天井いんべい	
	配管・配線 SM-AE0.9-40	天井いんべい	
	配管・配線 AE0.9-40	天井いんべい	
	配管・配線 AE0.9-40	天井いんべい	
	配管・配線 AE0.9-40	天井いんべい	立上り、引下げ、貫通し
	警戒区域境界線		
	警戒区域番号		

5~8 消火器(10型) : 計4本

➡ 誘導標識 : 計4枚


S 煙感知器(光電式) : 計1個

■ 副信機(P型2級) : 1面

● 熱感知器(差動式スポット型) : 14個


● 熱感知器(定温式スポット型) : 3個

■ 機器収容箱 : 1個

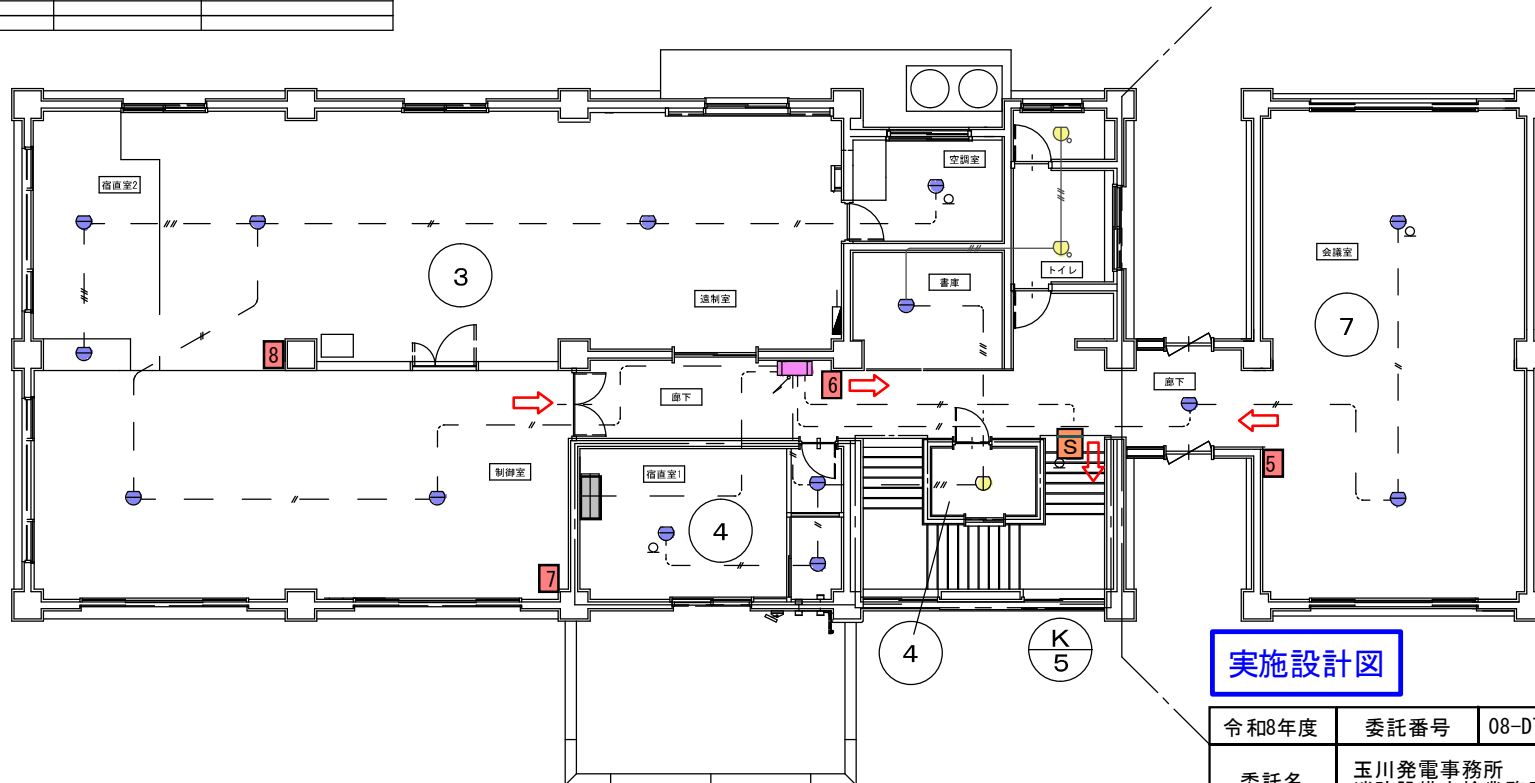

実施設計図

令和8年度	委託番号	08-DT-A7
委託名	玉川発電事務所 消防設備点検業務委託	
箇所	玉川発電事務所他	
図面名	玉川発電事務所2階平面図	
図面番号	2/19	
玉川発電事務所		

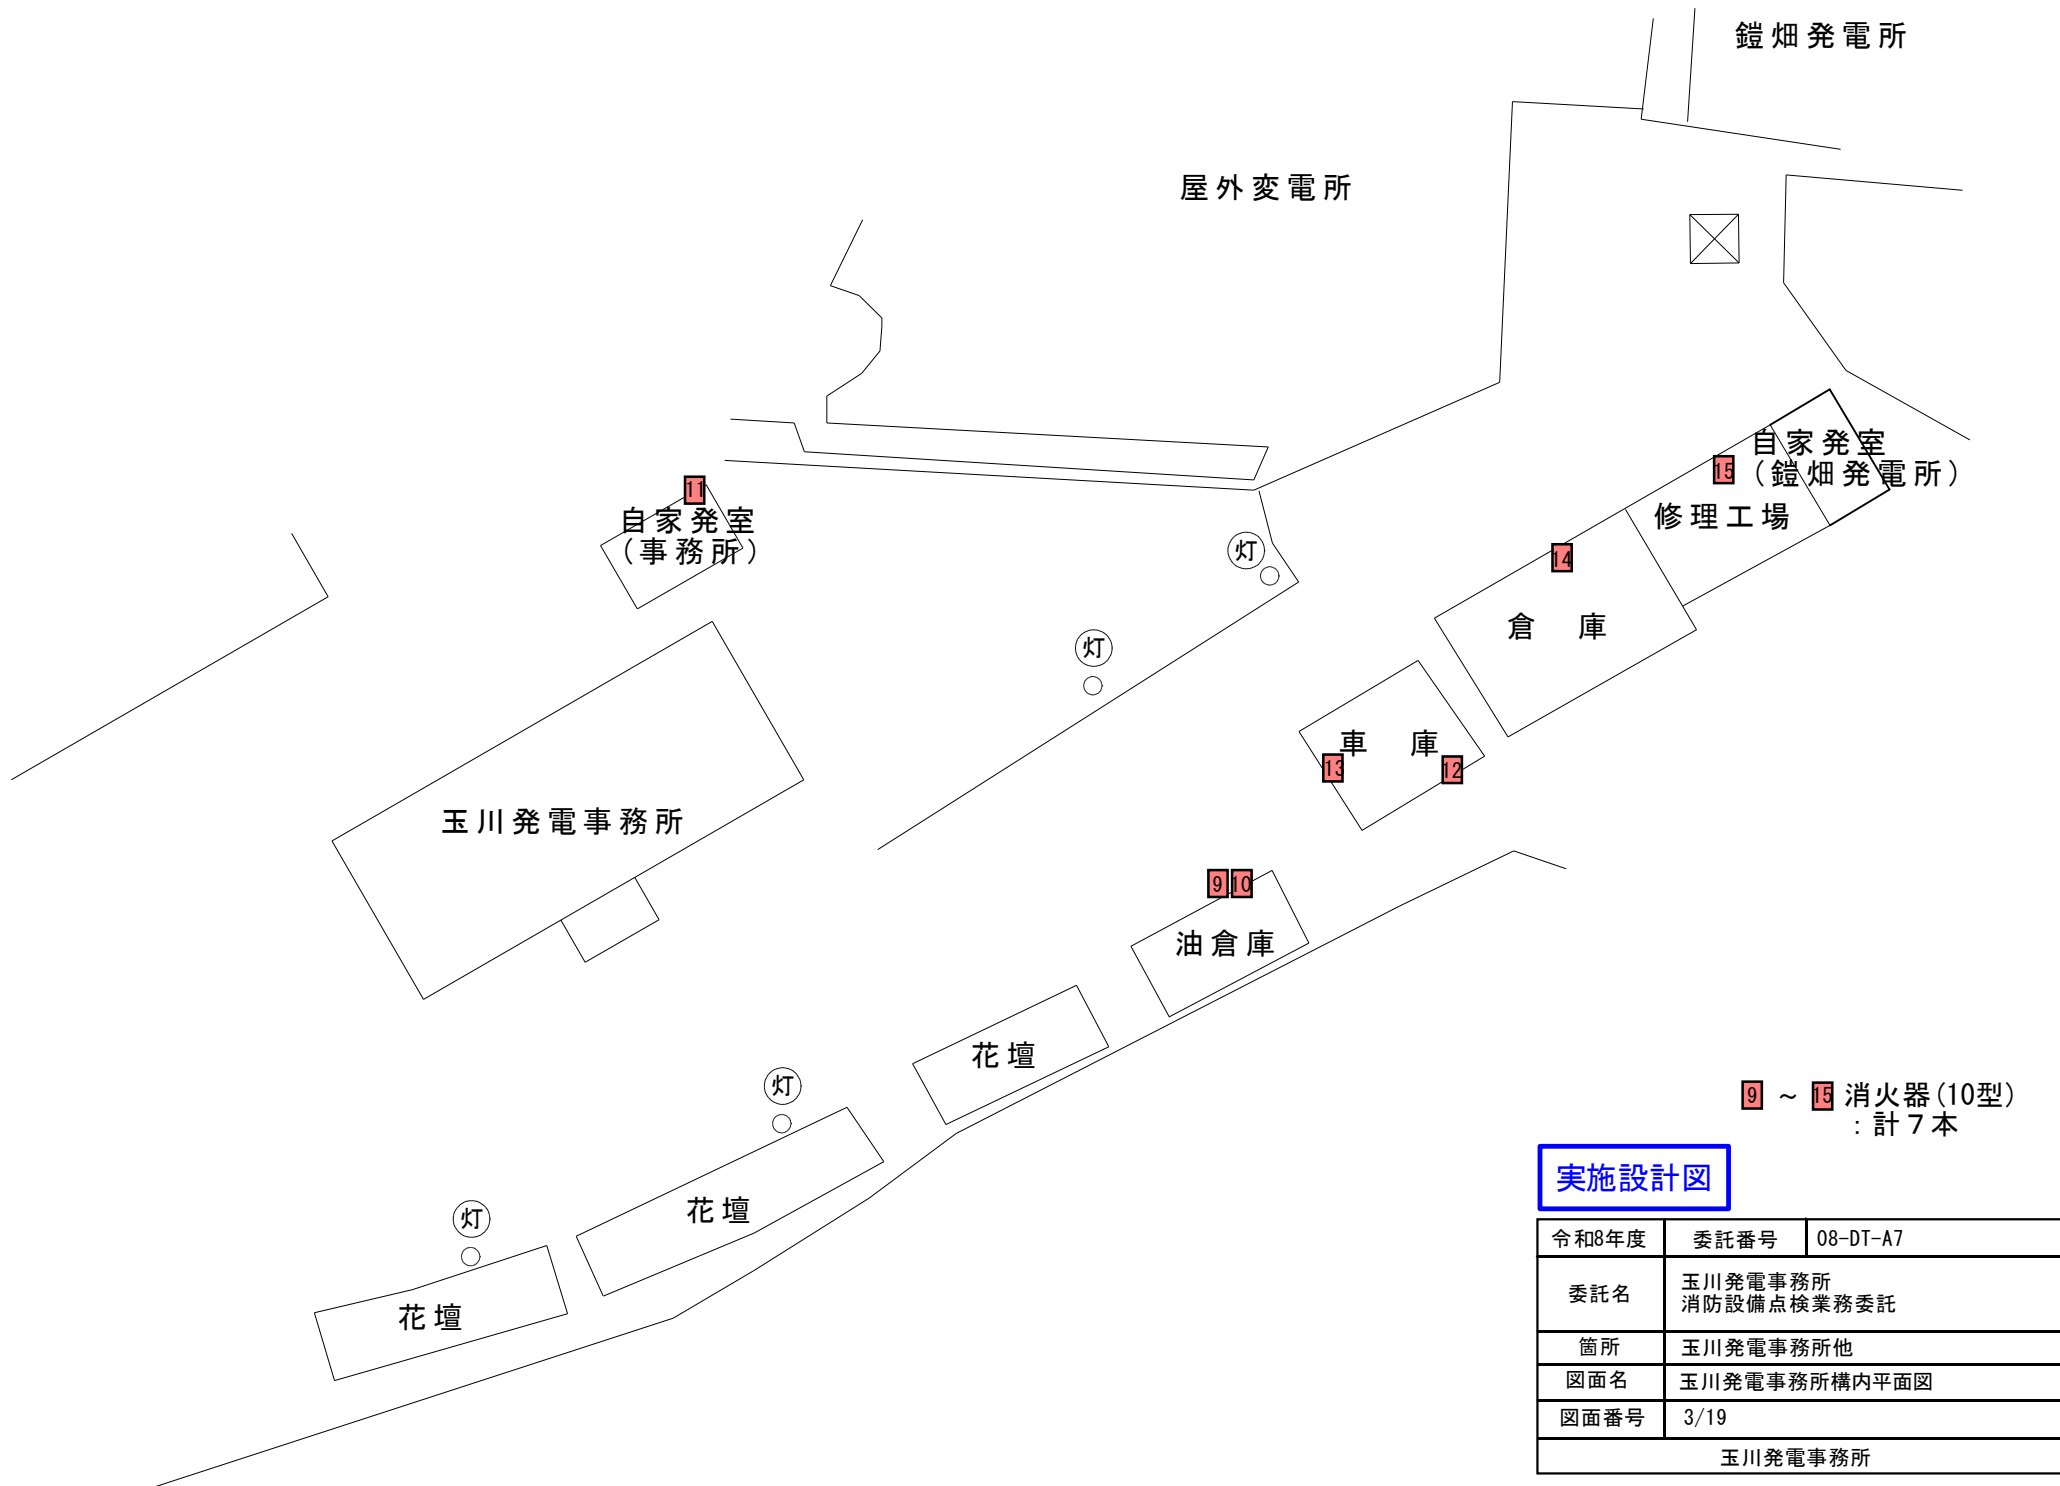


9 ~ 15 消火器 (10型)
: 計 7 本

実施設計図

令和8年度	委託番号	08-DT-A7
委託名	玉川発電事務所 消防設備点検業務委託	
箇所	玉川発電事務所他	
図面名	玉川発電事務所構内平面図	
図面番号	3/19	
玉川発電事務所		

凡例

記号	名称	記号	説明
	受信機 P型2級	S	5L
	機器収納箱 扉閉	1	赤信号・表示灯・ベル機込み
	差動式スポット型感知器	2	2種
	定温式スポット型感知器	3	2種
	天井裏	4	特殊 防水型
	天井裏	5	1種 防水型
	消火器	6	
	音響装置	7	
	消火器	8	
	消火器	9	
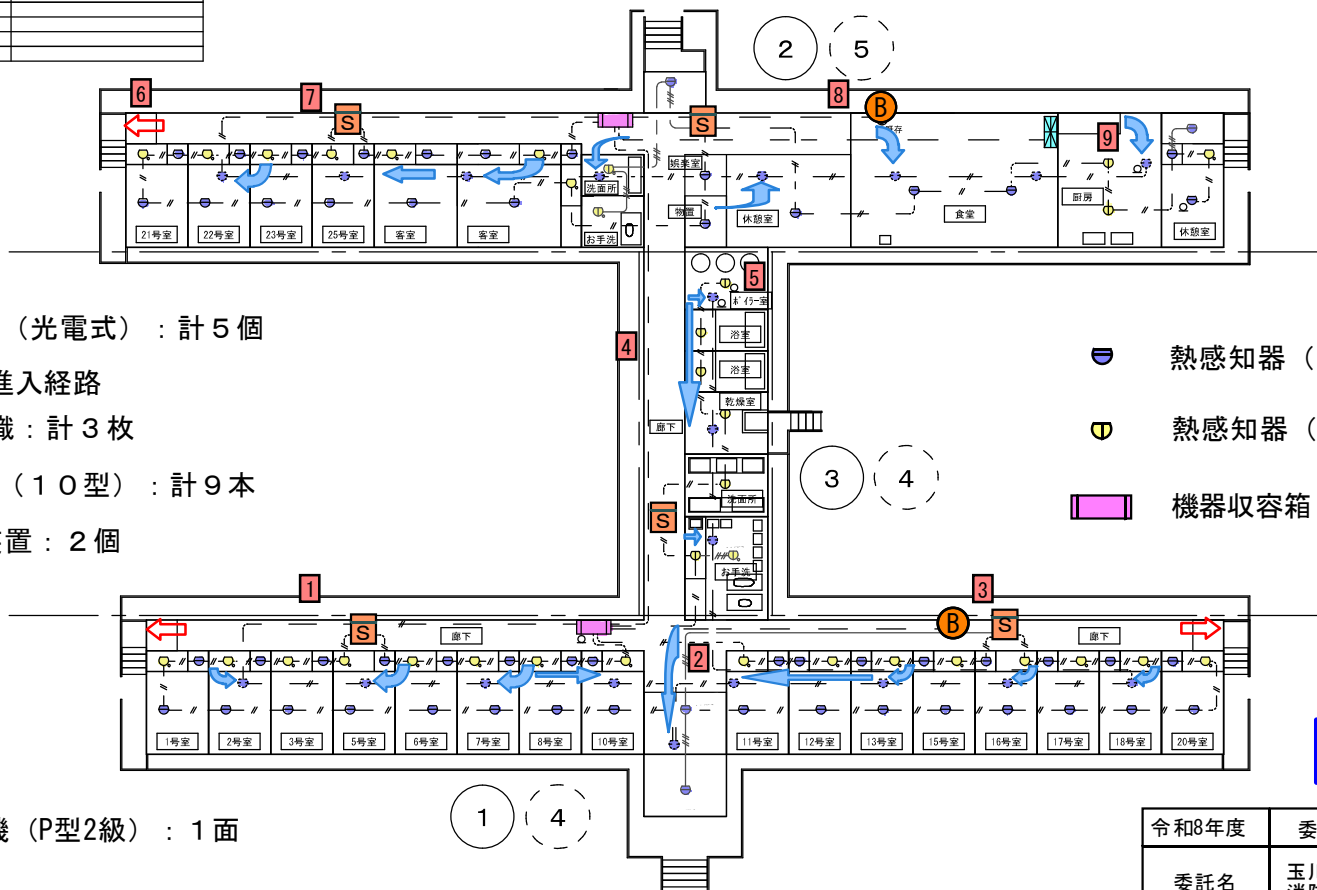

- 煙感知器（光電式）：計 5 個
- 天井裏進入経路
- 誘導標識：計 3 枚
- 消火器（10型）：計 9 本
- 音響装置：2 個

- 熱感知器（差動式スポット型）：76 個
- 熱感知器（定温式スポット型）：35 個
- 機器収容箱：2 個

受信機（P型2級）：1 面





実施設計図

令和8年度	委託番号	08-DT-A7
委託名	玉川発電事務所 消防設備点検業務委託	
箇所	玉川発電事務所他	
図面名	待機宿舍平面図	
図面番号	4/19	
玉川発電事務所		

記号	名称	仕様	備考
*	埋込スイッチ	1P15AX2	新金属プレート
⊙E	埋込コンセント	2P15AX1 (接地端子)	新金属プレート
⊙2ELH	埋込コンセント	2P15AX1 (接地端子) 不導体色	新金属プレート
⊙	手元照明器具	単相2線形200V	B-1
⊙	照明器具	単相2線形200V	L-1
⊙	照明器具	照明器具用200V	
⊙	照明器具	照明器具用200V	
⊙	埋込スイッチ	2P15AX1	
⊙	電話機用ボックス	電話機用ボックス	電話機は別途工事
⊙	電話機用埋込ベル	電話機用埋込ベル	埋込ベルは別途工事
⊙	入退室センサー	定温式検知器	
⊙	カバープレート	角型	新金属プレート
⊙	埋込スイッチ	10kΩ	
⊙	警報伝達番号	火災	

1. モジュラコンセントから電話機の電源は電話機用モジュロコ-F9型により行うこと。

⊙ 熱感知器 (定温式スポット型) : 1個

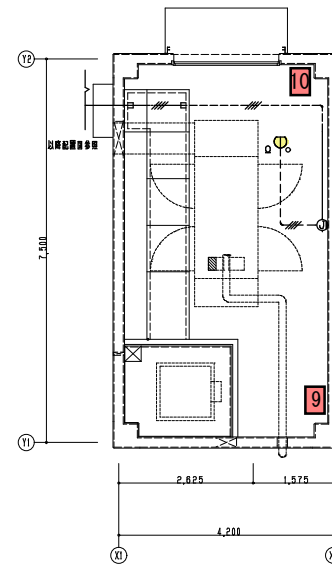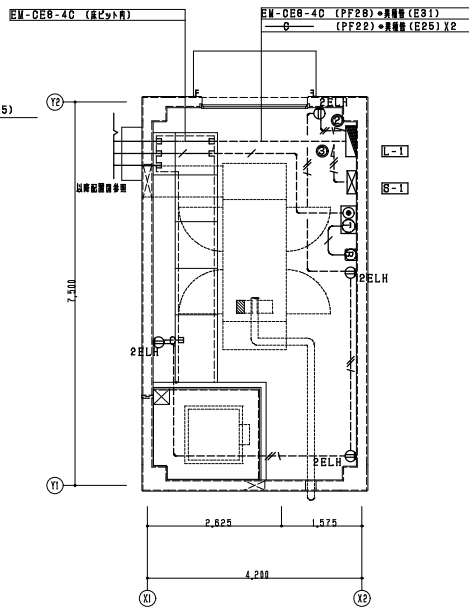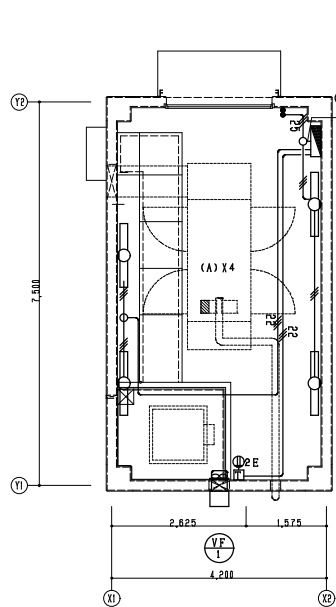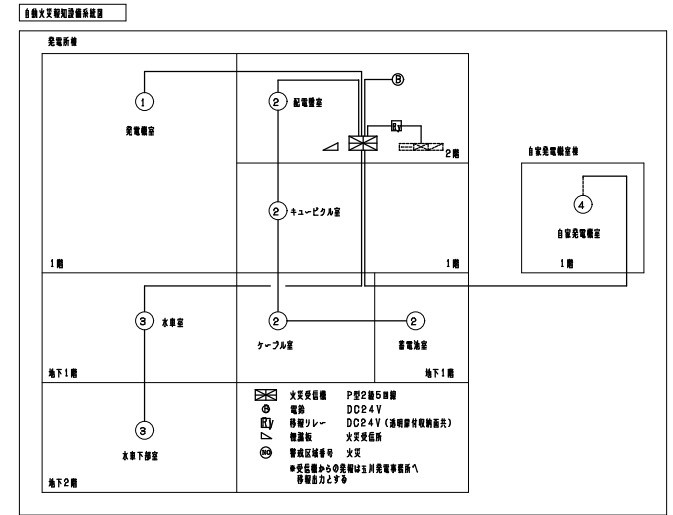

9 消火器(20型) : 1本

10 消火器(10型) : 1本


実施設計図

令和8年度	委託番号	08-DT-A7
委託名	玉川発電事務所 消防設備点検業務委託	
箇所	玉川発電事務所他	
図面名	小和瀬発電所自家発電機室棟平面図	
図面番号	6/19	
玉川発電事務所		

凡例

記号	名称	記事
	受信機付型1級	30L
	別室備付	30L
	機器収納箱	発煙機・表示灯・ベル網込み
	差動式スポット型感知器	2種
	差動式スポット型感知器	2種
	差動式スポット型感知器	2種 天井裏
	定温式スポット型感知器	特種 防水型
	定温式スポット型感知器	1種 防水型
	専用終端器	
	配管・配線 EM-AEO 9-20	天井いんべい
	配管・配線 EM-AEO 9-40	天井いんべい
	配管・配線 AEO 9-42	天井いんべい
	配管・配線 AEO 9-40	天井いんべい
		立上り、引下げ、誘導し
	警戒区域境界線	
	警戒区域番号	


 
 


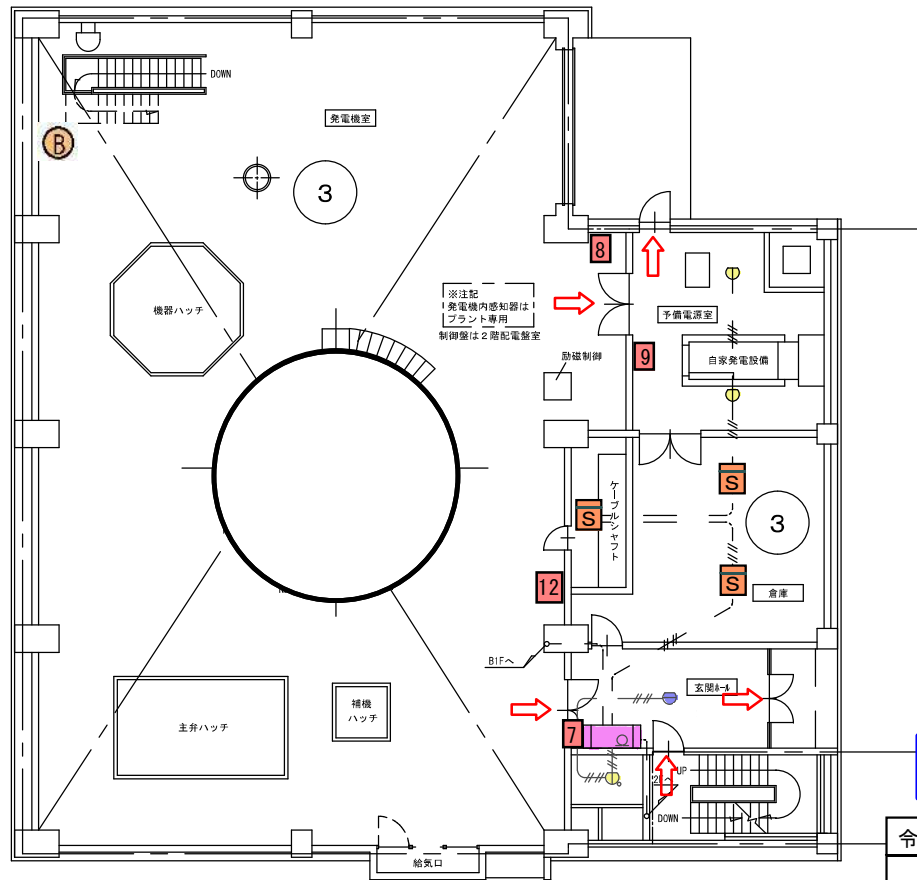- 消火器 (10型) : 計 2 本
- 消火器 (20型) : 1 本
- 消火器 (50型) : 1 本
- 音響装置 : 1 個
- 誘導標識 : 計 5 枚
- 煙感知器 (光電式) : 計 3 個
- 熱感知器 (差動式スポット型) : 1 個
- 熱感知器 (定温式スポット型) : 3 個
- 機器収納箱 : 1 個









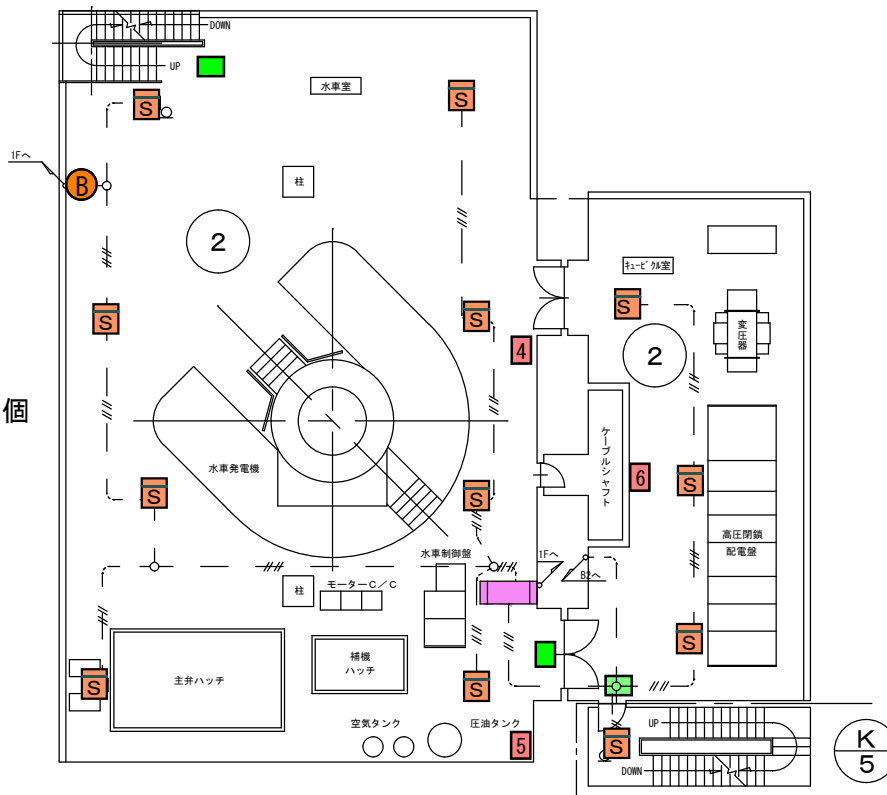
実施設計図

令和8年度	委託番号	08-DT-A7
委託名	玉川発電事務所 消防設備点検業務委託	
箇所	玉川発電事務所他	
図面名	玉川発電所 2階平面図	
図面番号	7/19	
玉川発電事務所		

凡例

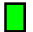記号	名称	記事
	煙感知器 1 種	S O L
	消防警鐘	1 O L
	機器収容箱	警報機・表示灯・ベル箱込み
	光電式スポット型感知器	2 種
	差動式スポット型感知器	2 種
	定温式スポット型感知器	特殊 防水型
	定温式スポット型感知器	1 種 防水型
	専用終端器	
	配管・配線 EM-AEO.9-2C	天井いんべい
	配管・配線 EM-AEO.9-4C	天井いんべい
	配管・配線 AEO.9-4Z	天井いんべい
	配管・配線 AEO.9-4C	天井いんべい
	配管・配線	立上り、引下げ、兼通し
	管式区域境界線	
	管部区域番号	

-  ~  消火器(10型) : 計 3 本
-  誘導灯 : 計 3 灯
-  煙感知器 (光電式) : 計 1 2 個
-  音響装置 : 1 個
-  機器収容箱 : 1 個



実施設計図

令和8年度	委託番号	08-DT-A7
委託名	玉川発電事務所 消防設備点検業務委託	
箇所	玉川発電事務所他	
図面名	玉川発電所地下 1 階平面図	
図面番号	9/19	
玉川発電事務所		

凡例


記号	名称	記事
	受信機P型1級	30L
	別安置機	30L
	機器収容箱	受信機・表示灯・ベル機込み
	光電式スポット型感知器	2機
	差動式スポット型感知器	2機
	差動式スポット型感知器	2機 天井裏
	定温式スポット型感知器	1機 特殊 防水型
	定温式スポット型感知器	1機 防水型
	専用終端器	
	配管・配線 EM-AEO 9-20	天井いんべい
	配管・配線 EM-AEO 9-40	天井いんべい
	配管・配線 AEO 9-42	天井いんべい
	配管・配線 AEO 9-40	天井いんべい
		立上り、引下げ、素通し
	警戒区域境界線	
	警戒区域番号	

1~3 消火器(10型) : 計3本

誘導灯 : 計3灯

煙感知器(光電式) : 計5個


機器収容箱 : 1個

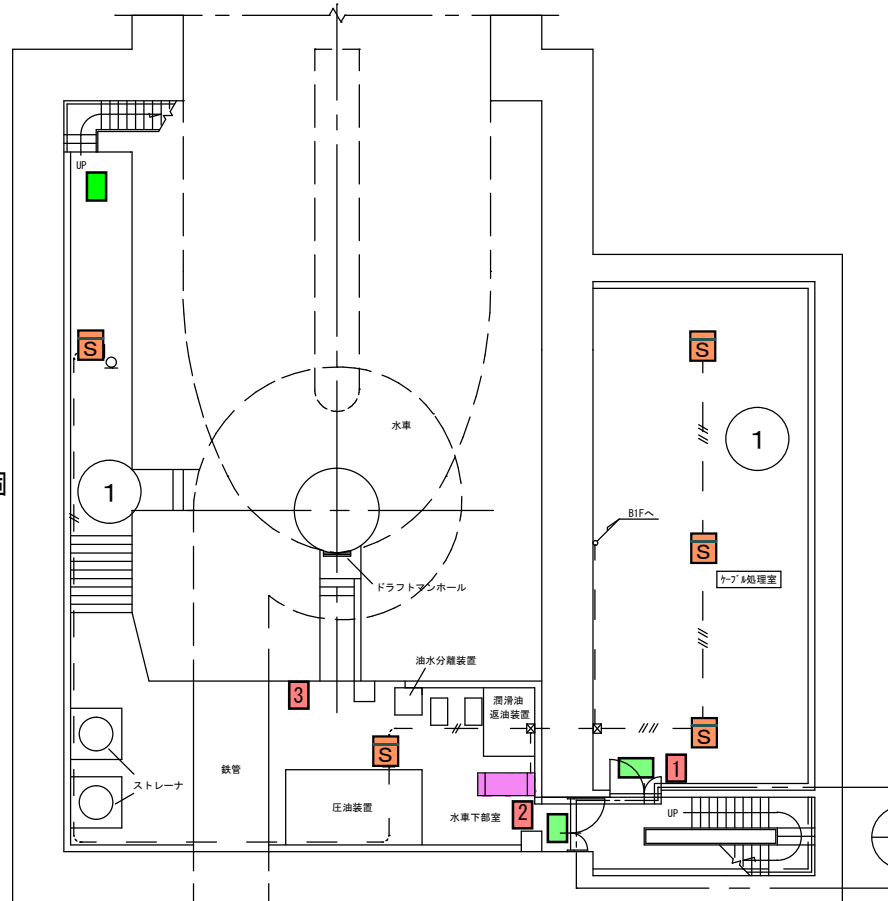

K
5

実施設計図


令和8年度	委託番号	08-DT-A7
委託名	玉川発電事務所 消防設備点検業務委託	
箇所	玉川発電事務所他	
図面名	玉川発電所地下2階平面図	
図面番号	10/19	
玉川発電事務所		

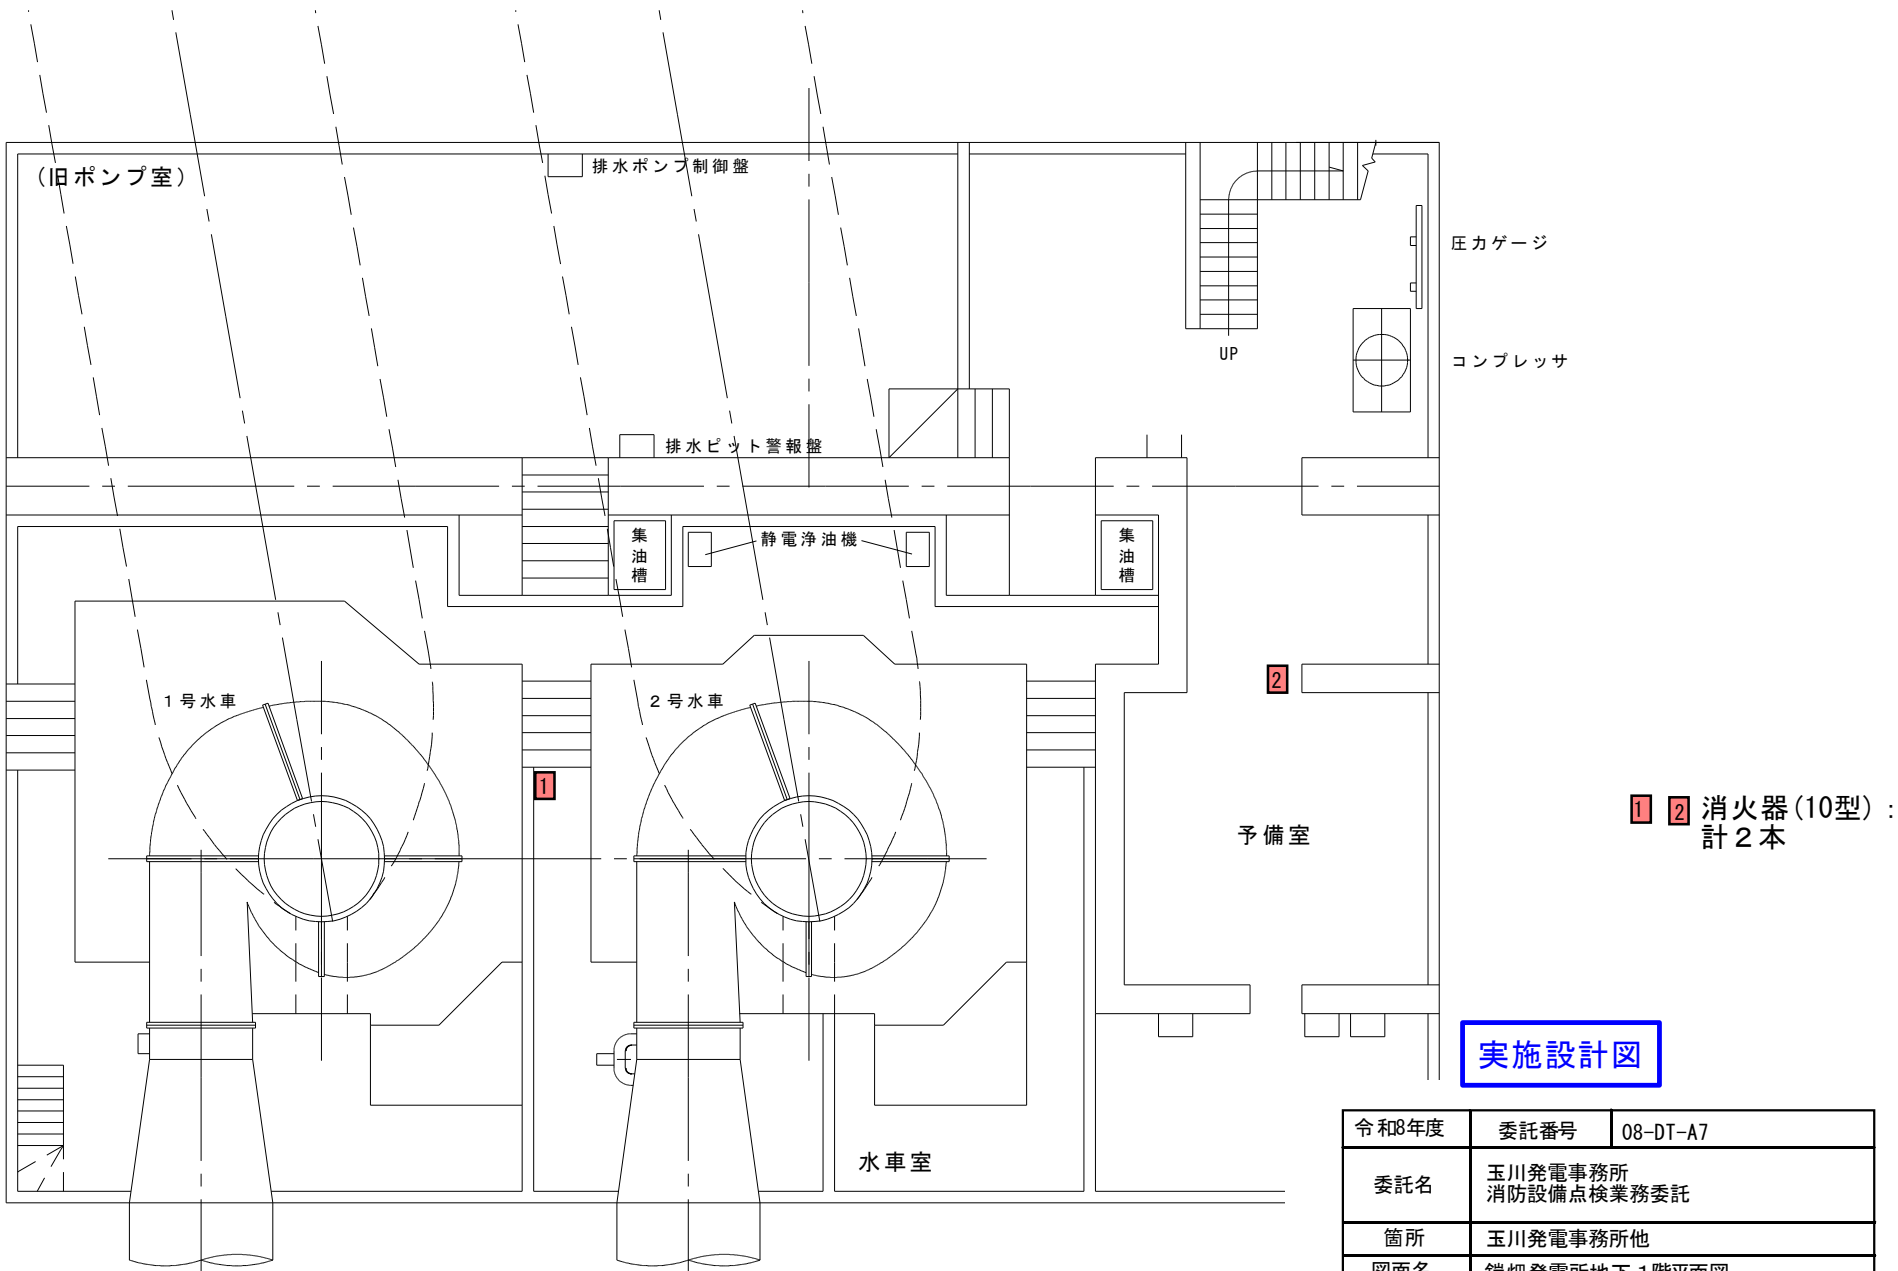

実施設計図


令和8年度	委託番号	08-DT-A7
委託名	玉川発電事務所 消防設備点検業務委託	
箇所	玉川発電事務所他	
図面名	鑑畑発電所地下1階平面図	
図面番号	11/19	
玉川発電事務所		

3~6 消火器(10型) : 計4本

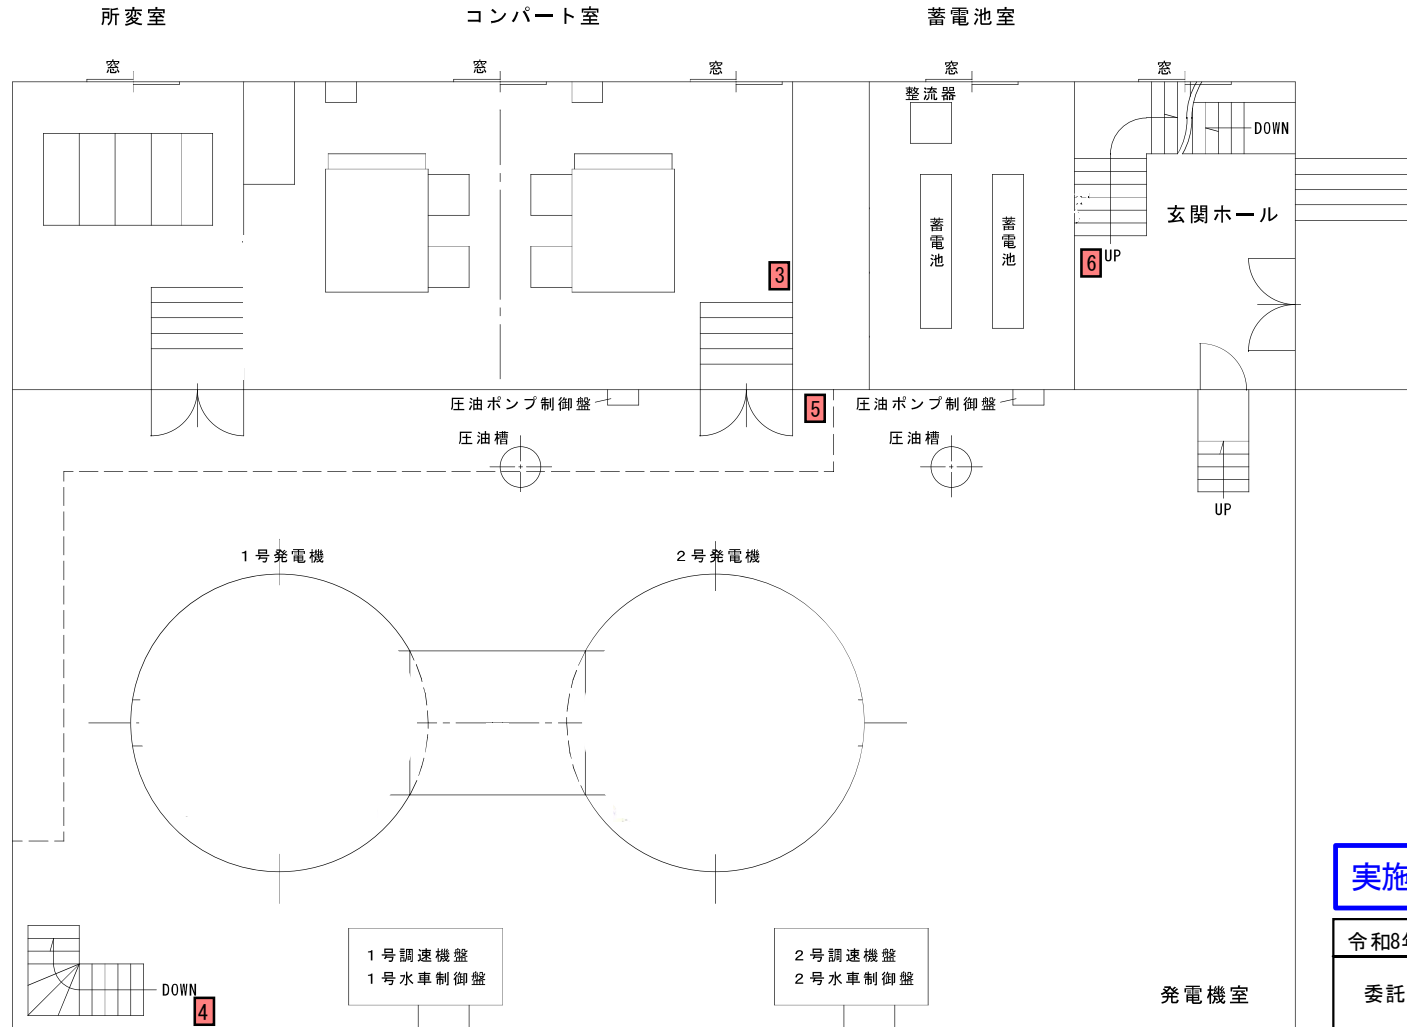

実施設計図

令和8年度	委託番号	08-DT-A7
委託名	玉川発電事務所 消防設備点検業務委託	
箇所	玉川発電事務所他	
図面名	鎧畑発電所1階平面図	
図面番号	12/19	
玉川発電事務所		

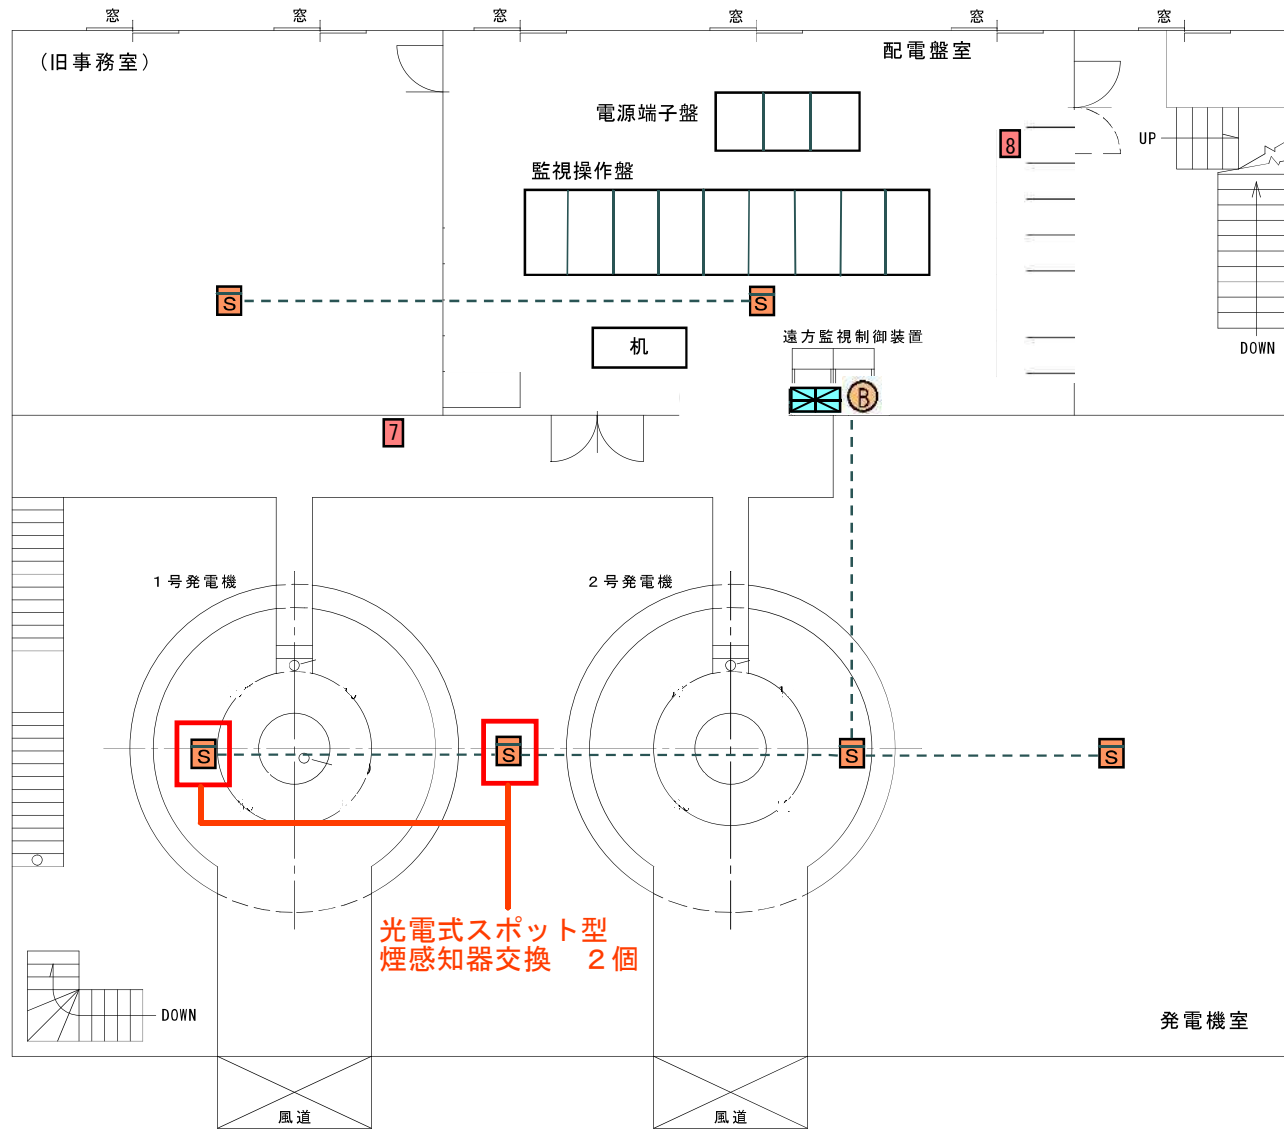


- S 煙感知器（光電式）：計6個
- B 音響装置：1個
- ⊠ 受信機（P型2級）：1面
建屋用
- 7 消火器（50型）：1本
- 8 消火器（10型）：1本

2階 配電盤室

感知器設置高さ
 発電機室 約13.5m
 配電盤室他 約3m

実施設計図


令和8年度	委託番号	08-DT-A7
委託名	玉川発電事務所 消防設備点検業務委託	
箇所	玉川発電事務所他	
図面名	鎧畑発電所1階平面図	
図面番号	13/19	
玉川発電事務所		

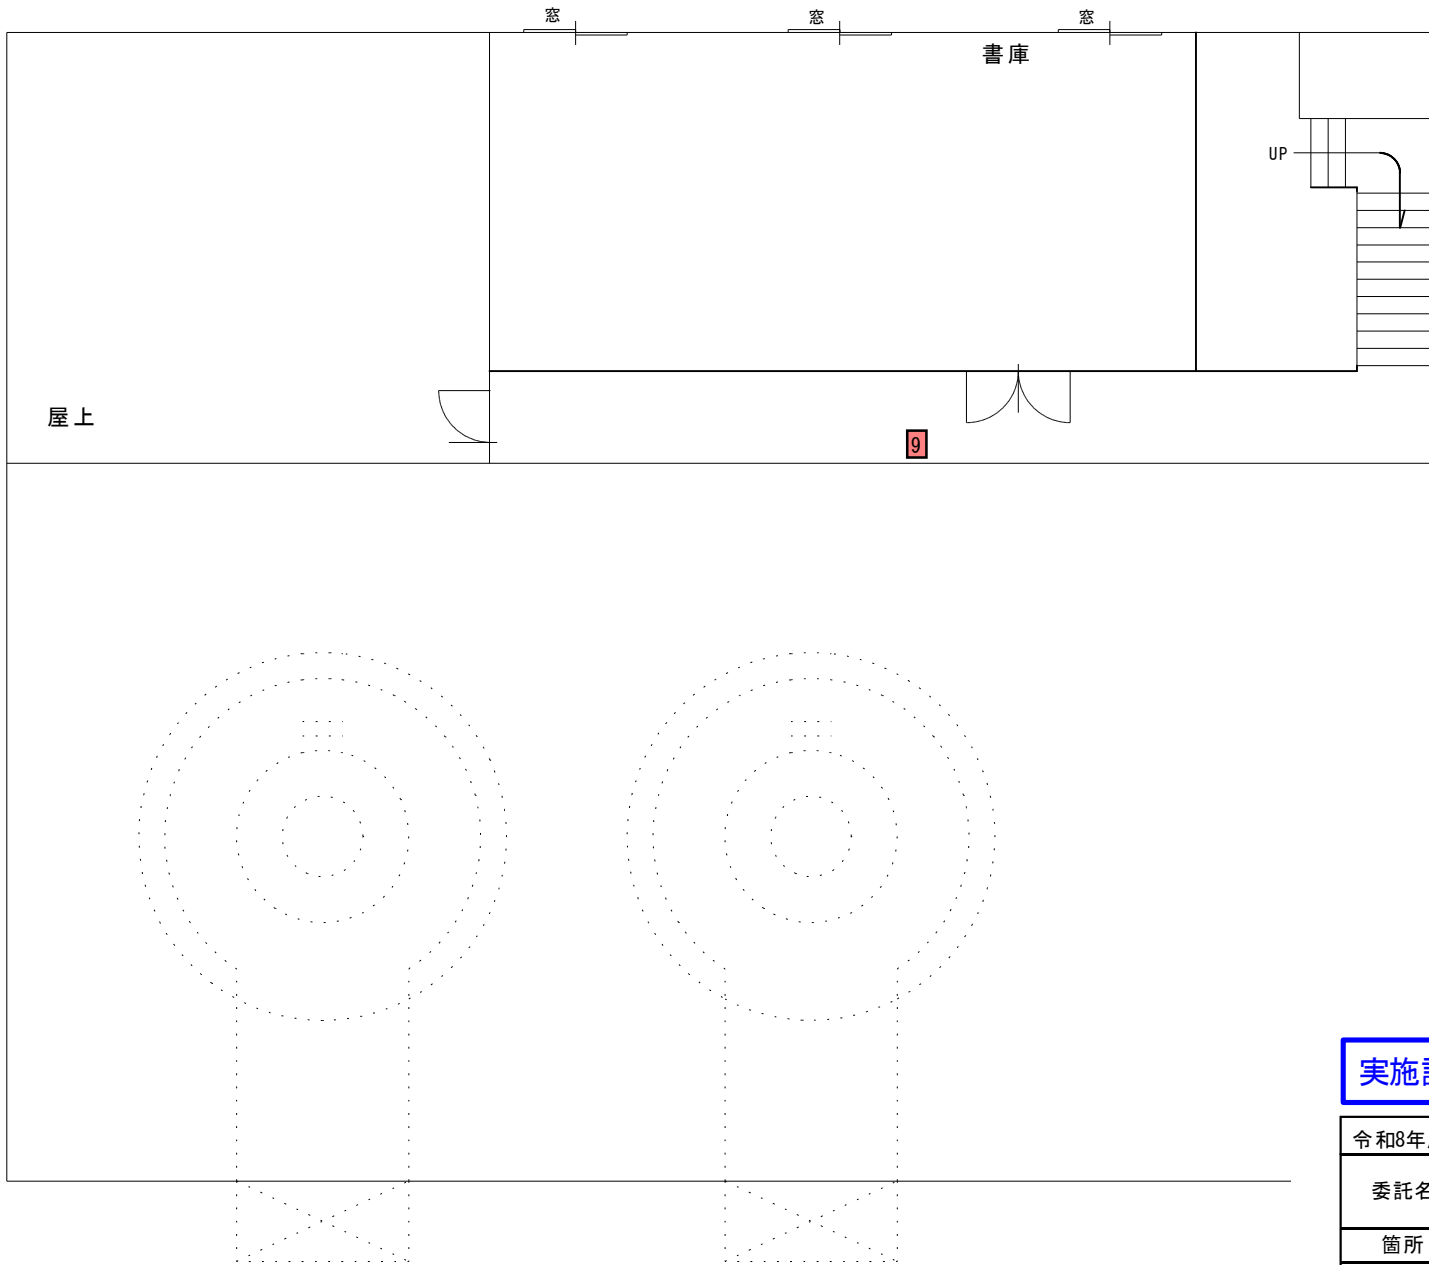

9 消火器(10型) :
1本

実施設計図


令和8年度	委託番号	08-DT-A7
委託名	玉川発電事務所 消防設備点検業務委託	
箇所	玉川発電事務所他	
図面名	鑑畑発電所3階平面図	
図面番号	14/19	
玉川発電事務所		

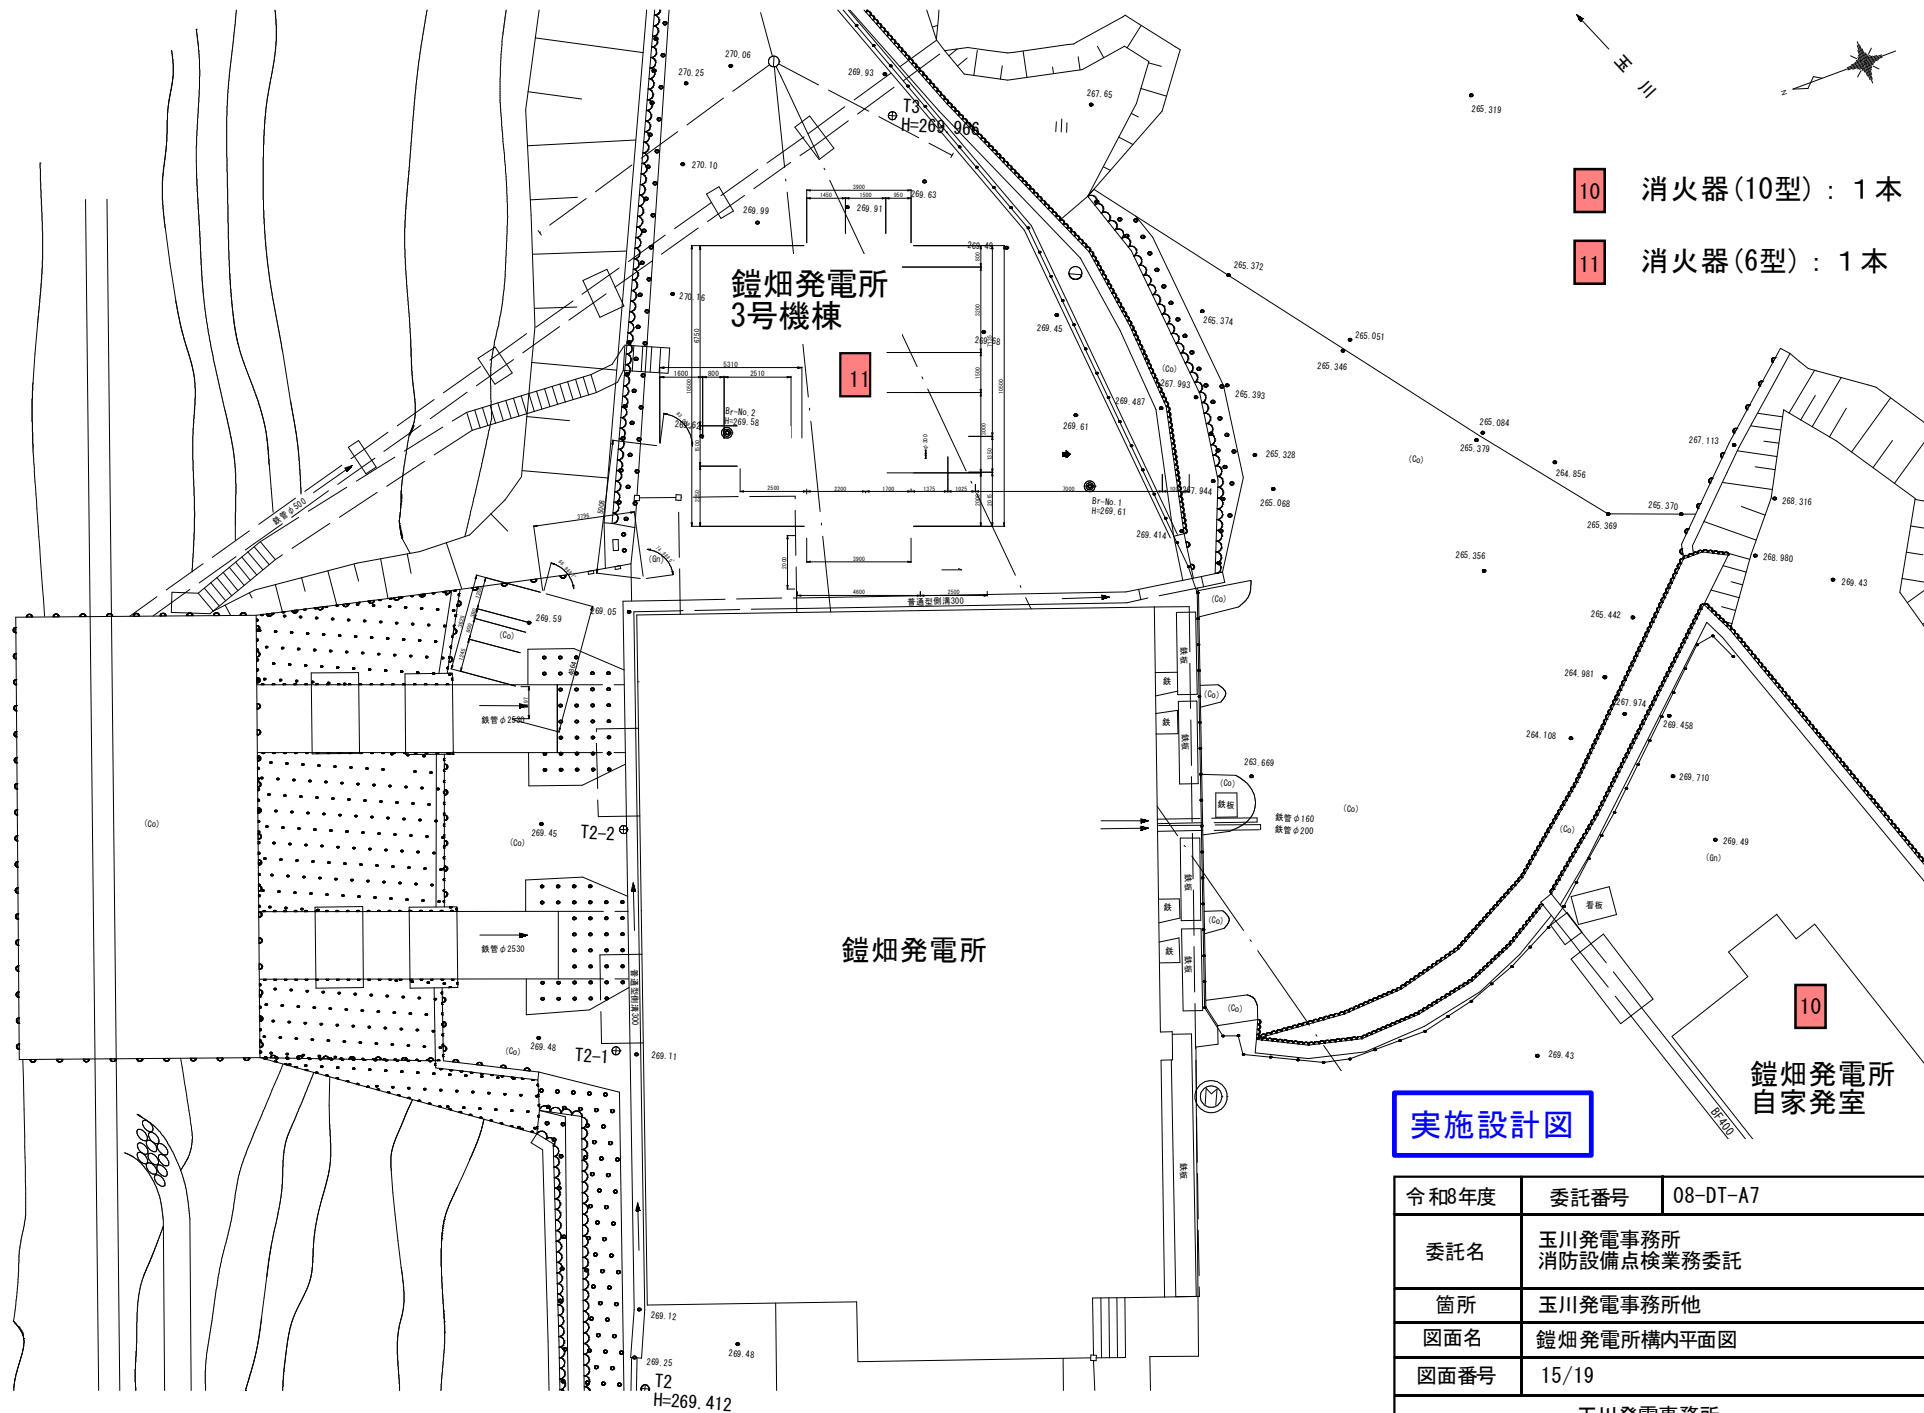

- 10 消火器(10型) : 1本
- 11 消火器(6型) : 1本

実施設計図


令和8年度	委託番号	08-DT-A7
委託名	玉川発電事務所 消防設備点検業務委託	
箇所	玉川発電事務所他	
図面名	鎧畑発電所構内平面図	
図面番号	15/19	
玉川発電事務所		

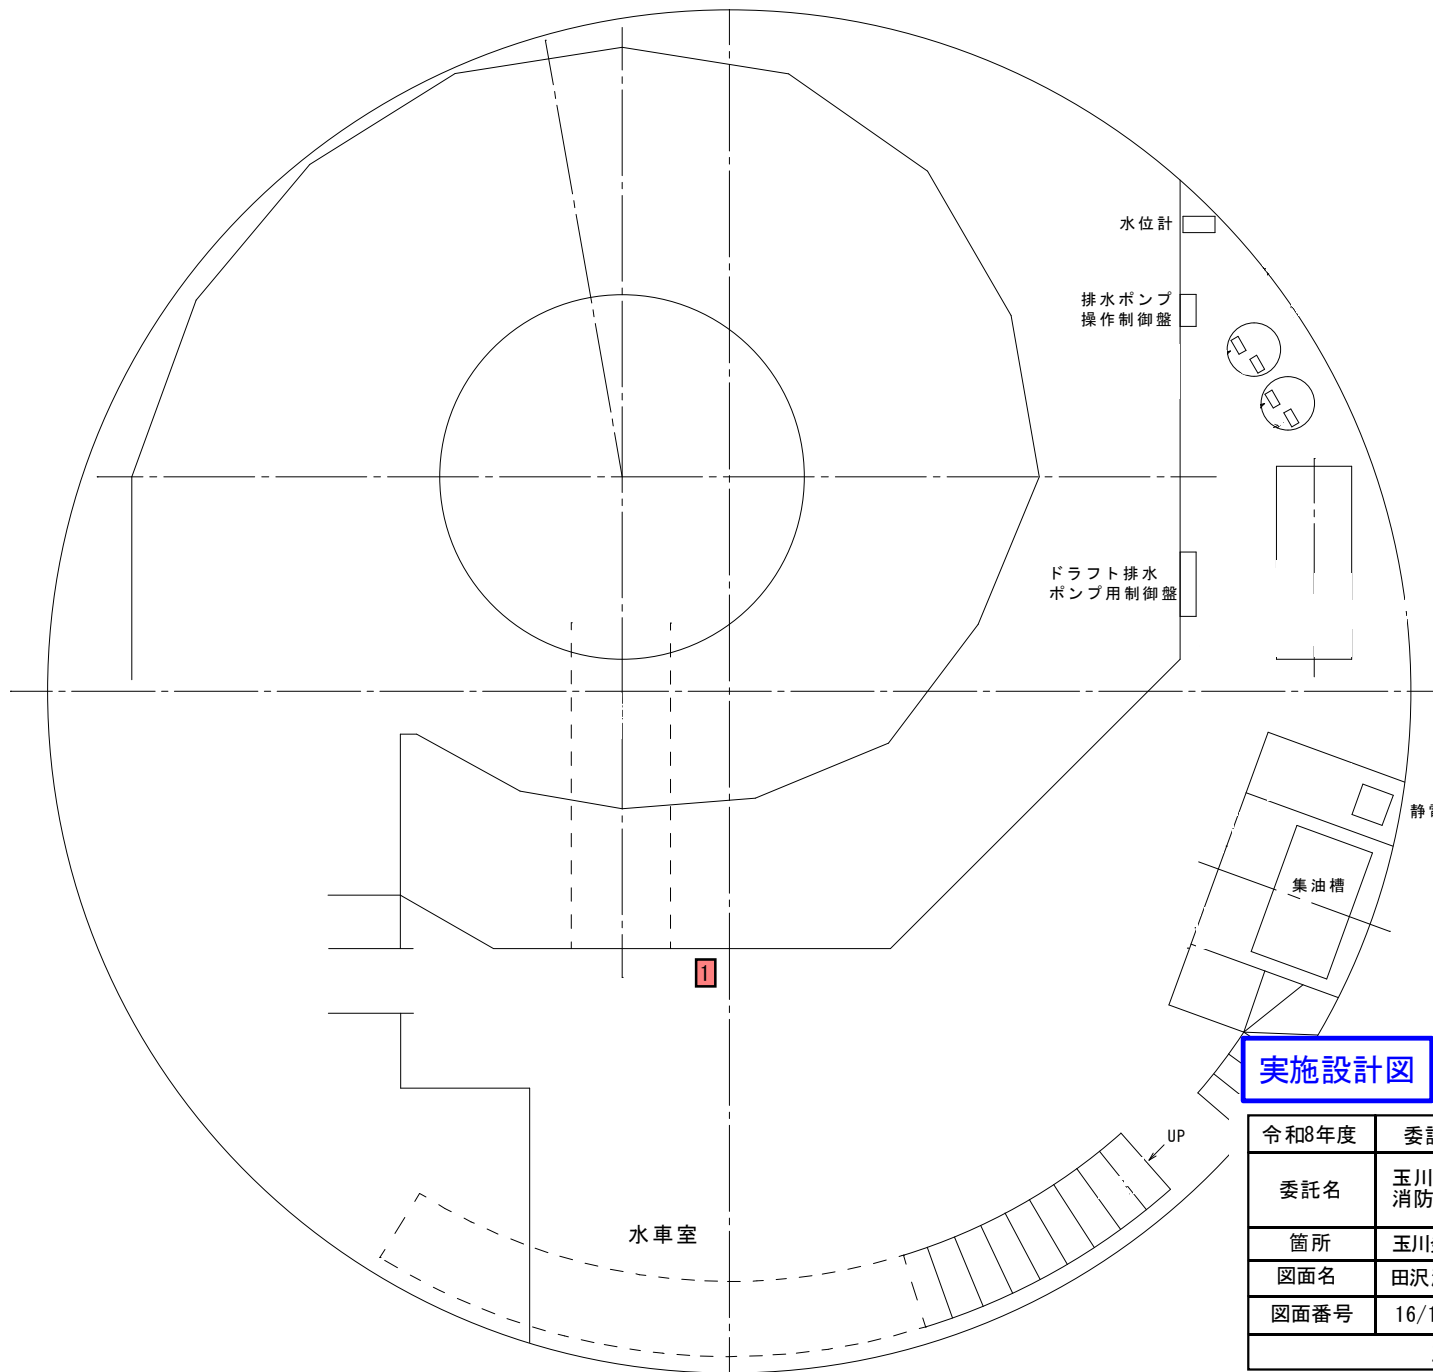

1 消火器(10型)
: 1本

実施設計図

令和8年度	委託番号	08-DT-A7
委託名	玉川発電事務所 消防設備点検業務委託	
箇所	玉川発電事務所他	
図面名	田沢湖発電所水車室平面図	
図面番号	16/19	
玉川発電事務所		

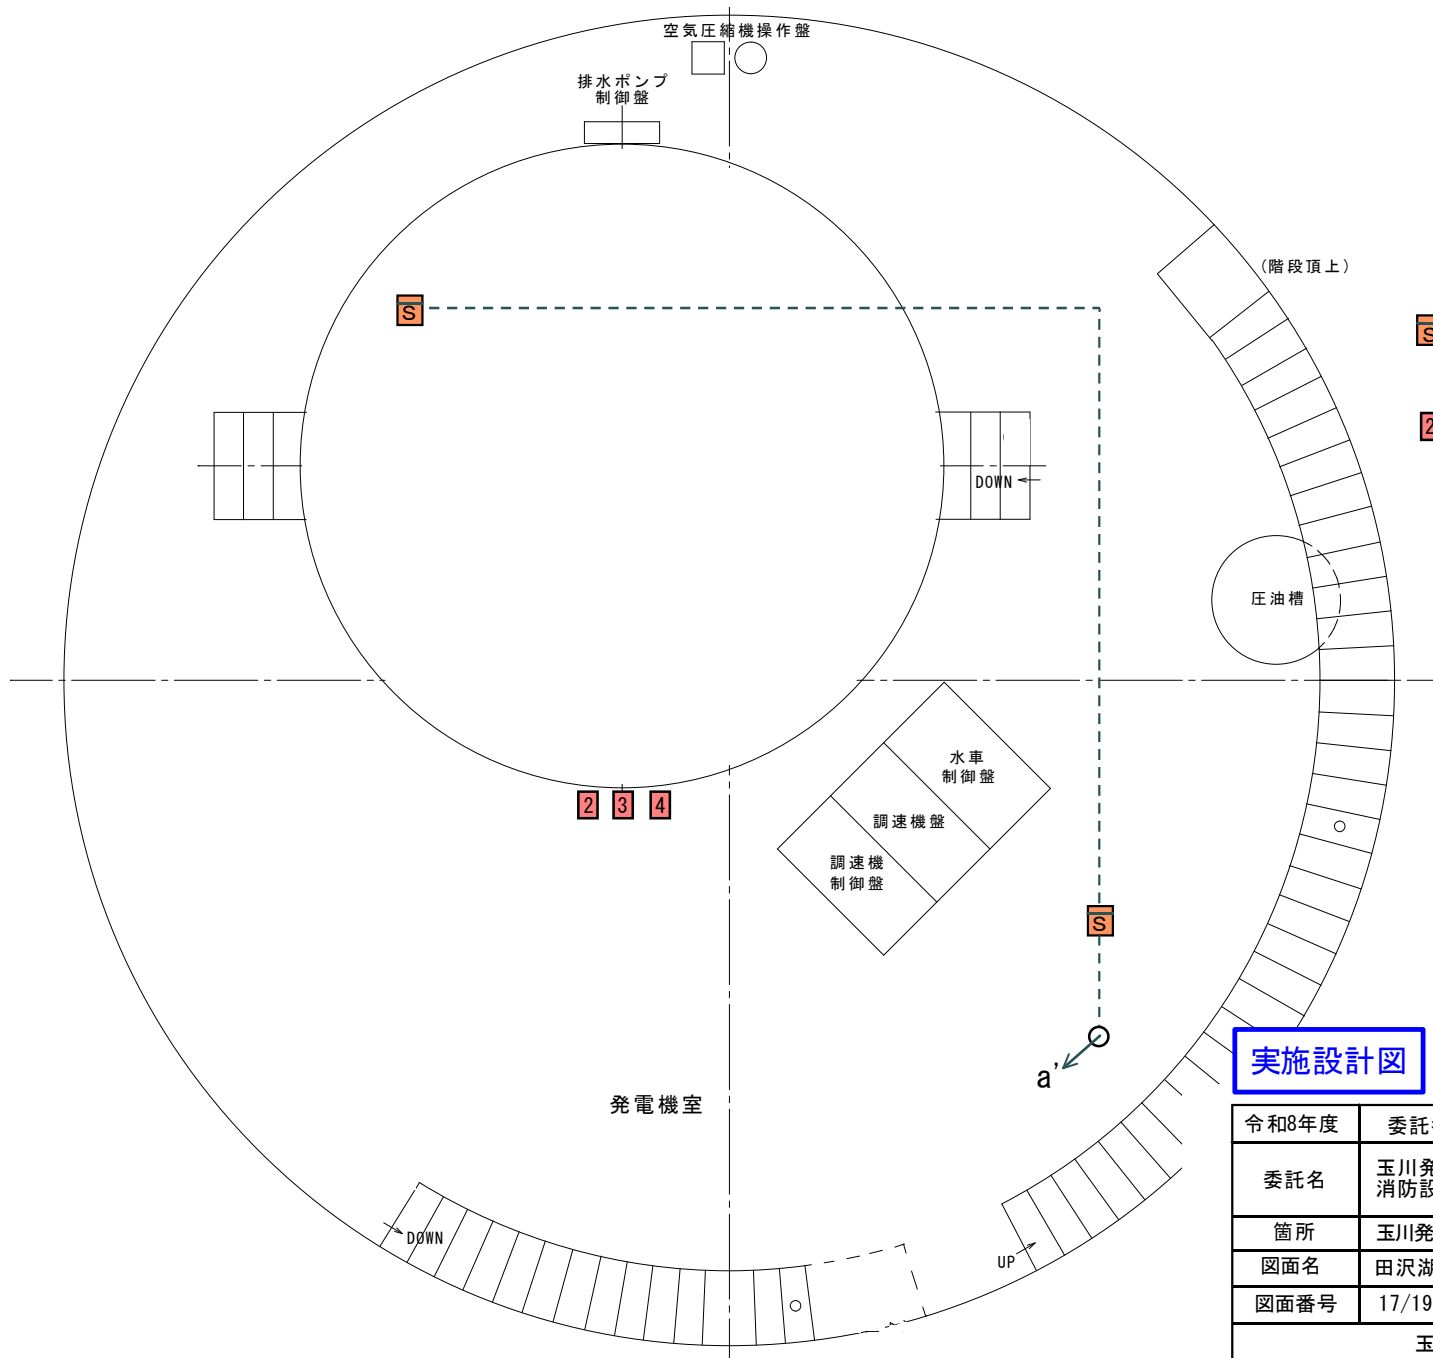


S 煙感知器（光電式）：
計2個

2~**4** 消火器（10型）：計3本


実施設計図

令和8年度	委託番号	08-DT-A7
委託名	玉川発電事務所 消防設備点検業務委託	
箇所	玉川発電事務所他	
図面名	田沢湖発電所発電機室平面図	
図面番号	17/19	
玉川発電事務所		

感知器設置高さ
発電機室 約15m

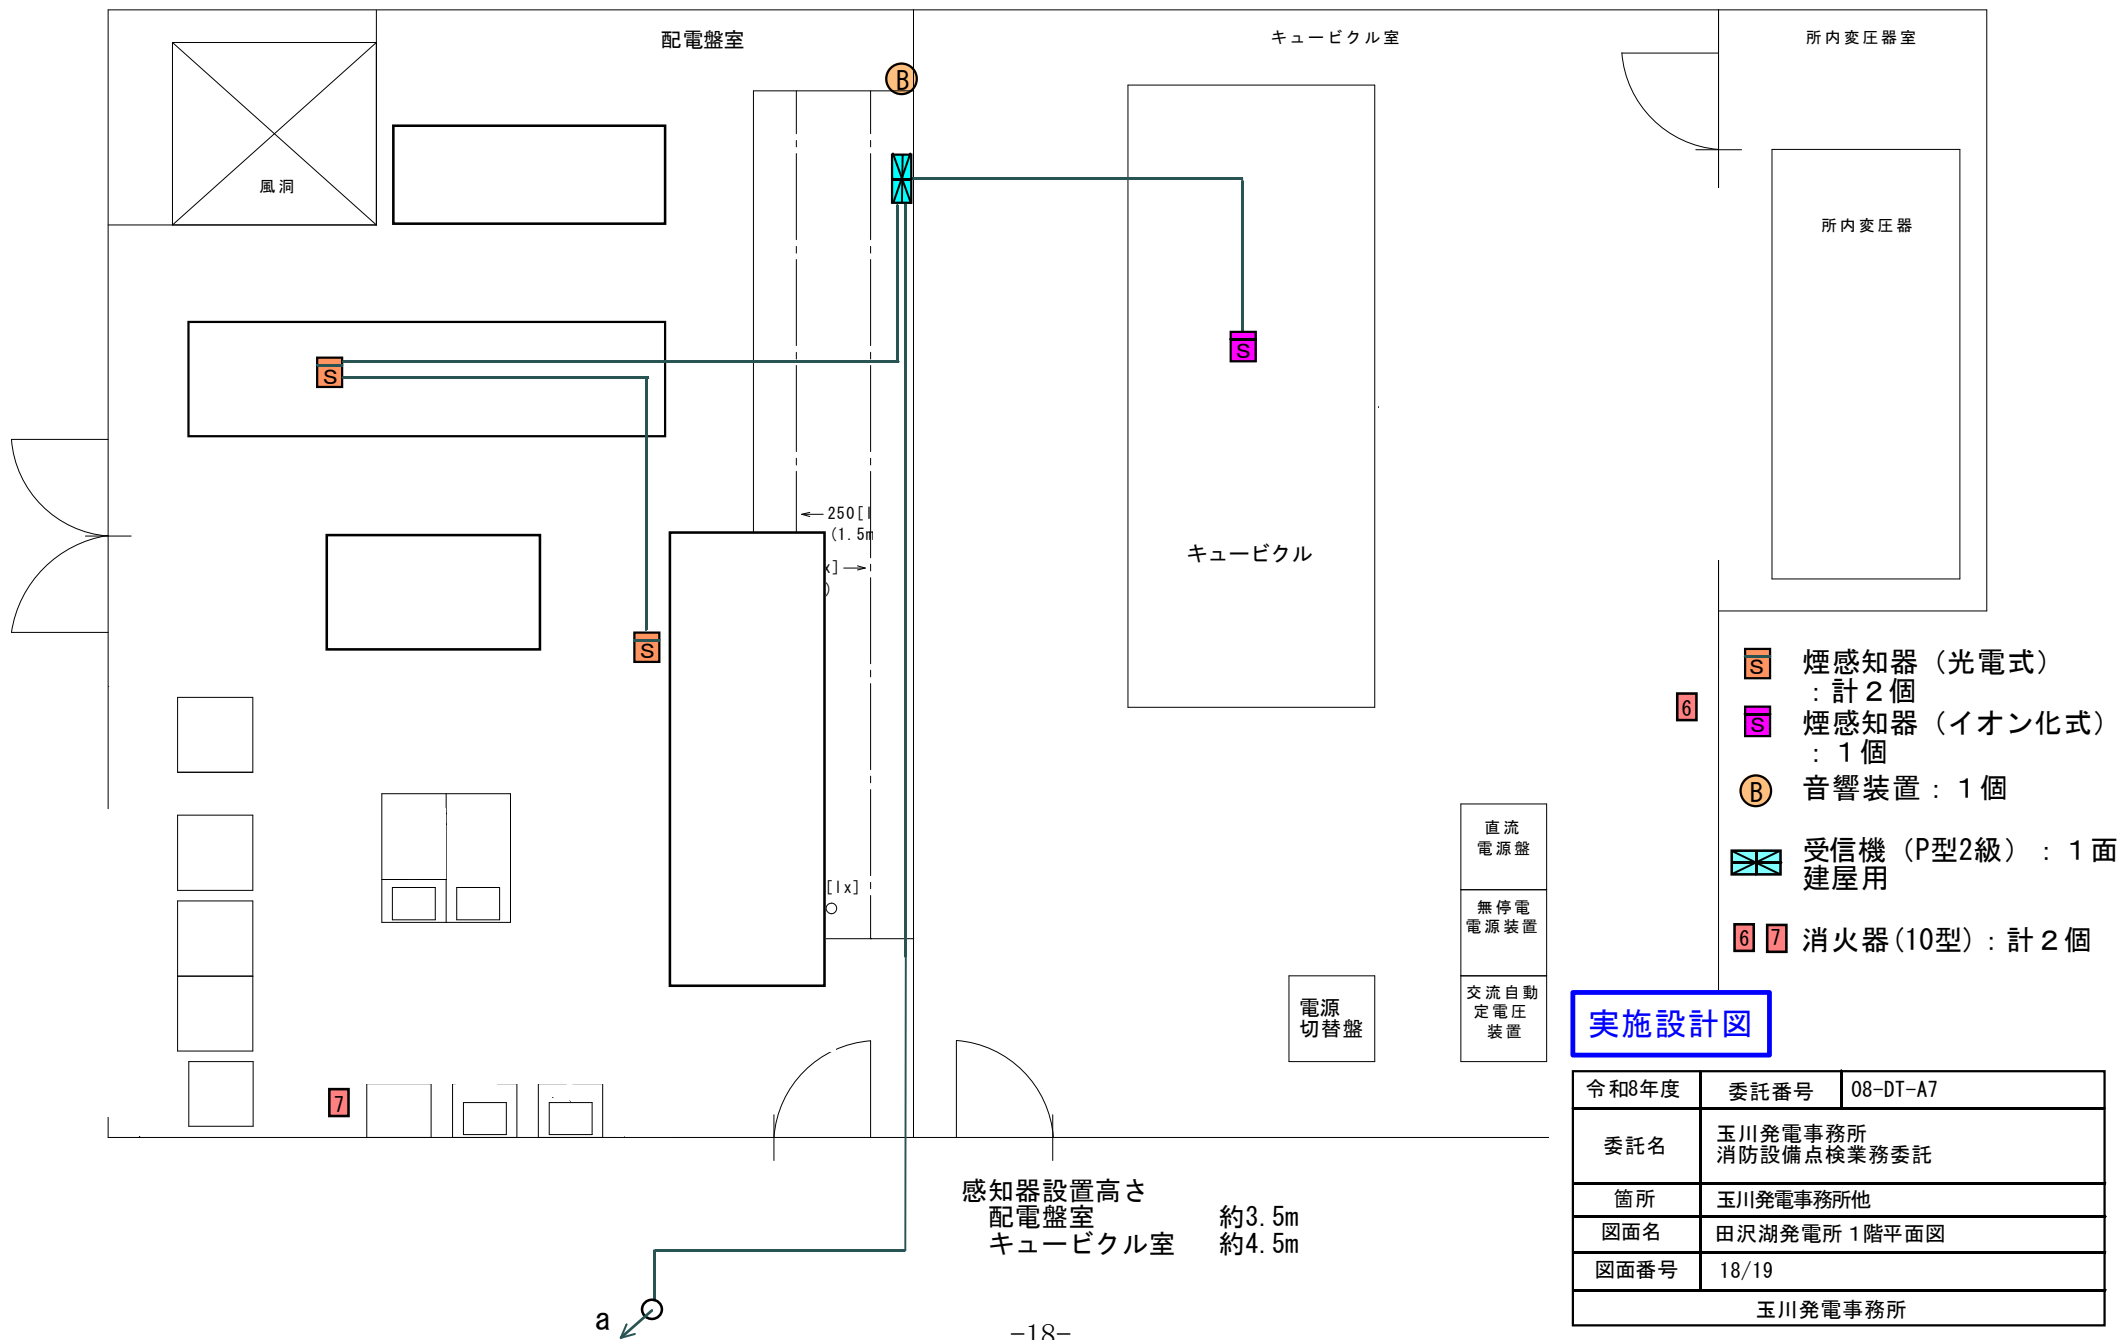

構内平面図

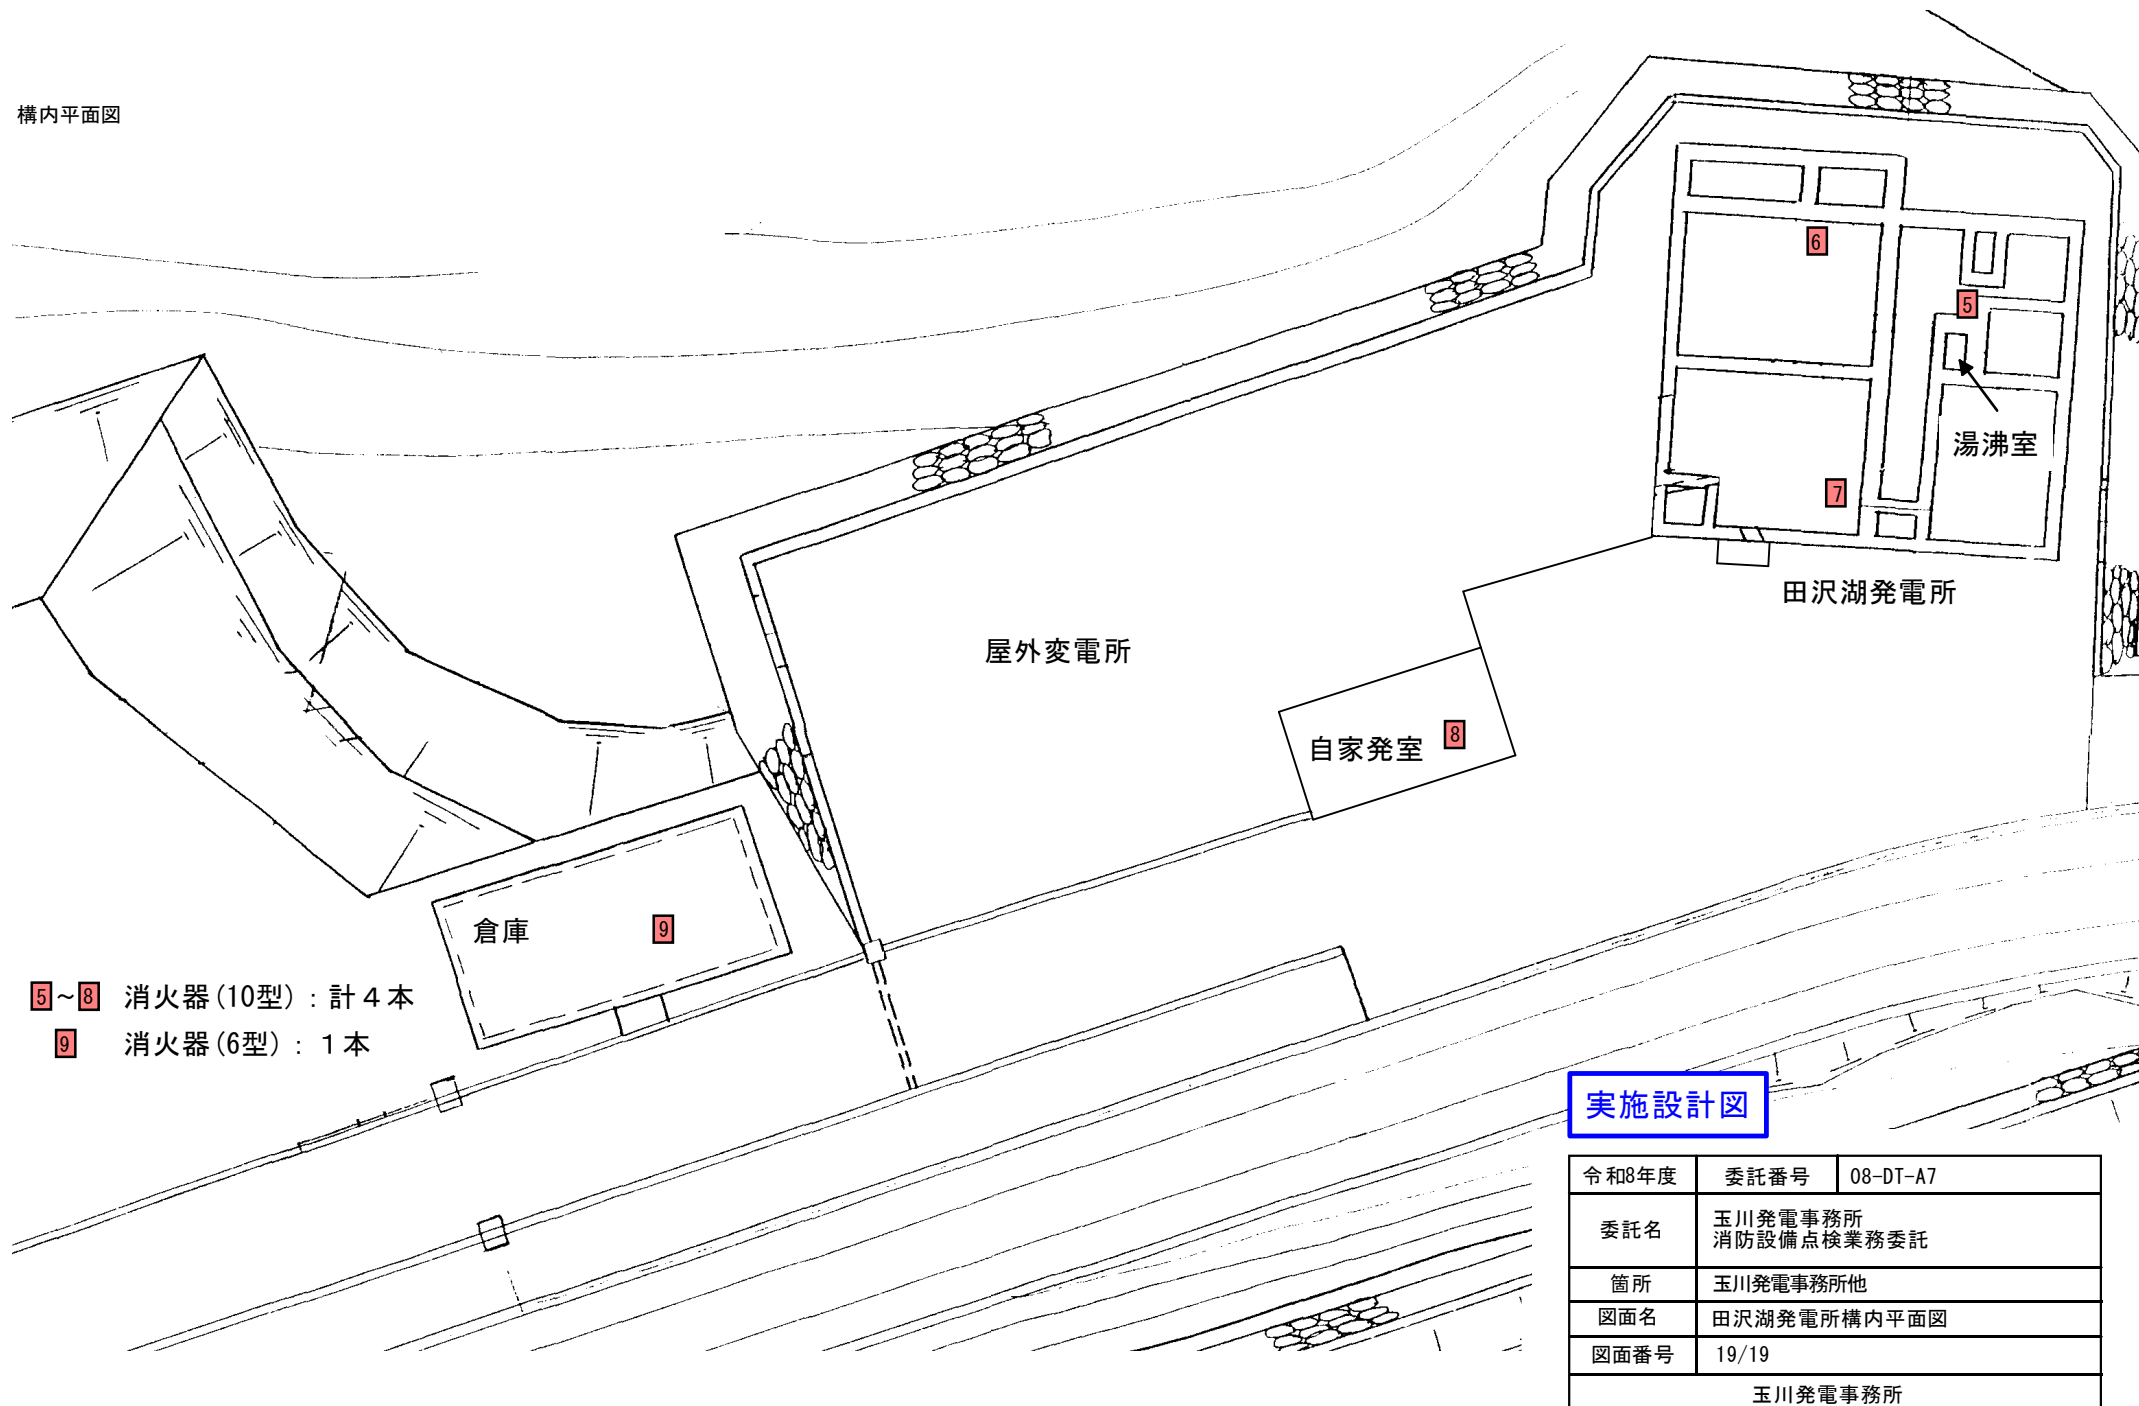

5~8 消火器(10型) : 計4本

9 消火器(6型) : 1本

実施設計図

令和8年度	委託番号	08-DT-A7
委託名	玉川発電事務所 消防設備点検業務委託	
箇所	玉川発電事務所他	
図面名	田沢湖発電所構内平面図	
図面番号	19/19	
玉川発電事務所		