


設計図面


令和 8 年度	委託番号	08-DT-M5
委託名	玉川発電事務所 管内害虫駆除 及び発電所清掃業務委託	
箇所	鎧畑発電所	
図面名称	1F 清掃範囲図	
尺度	図面番号	1/11
秋田県		

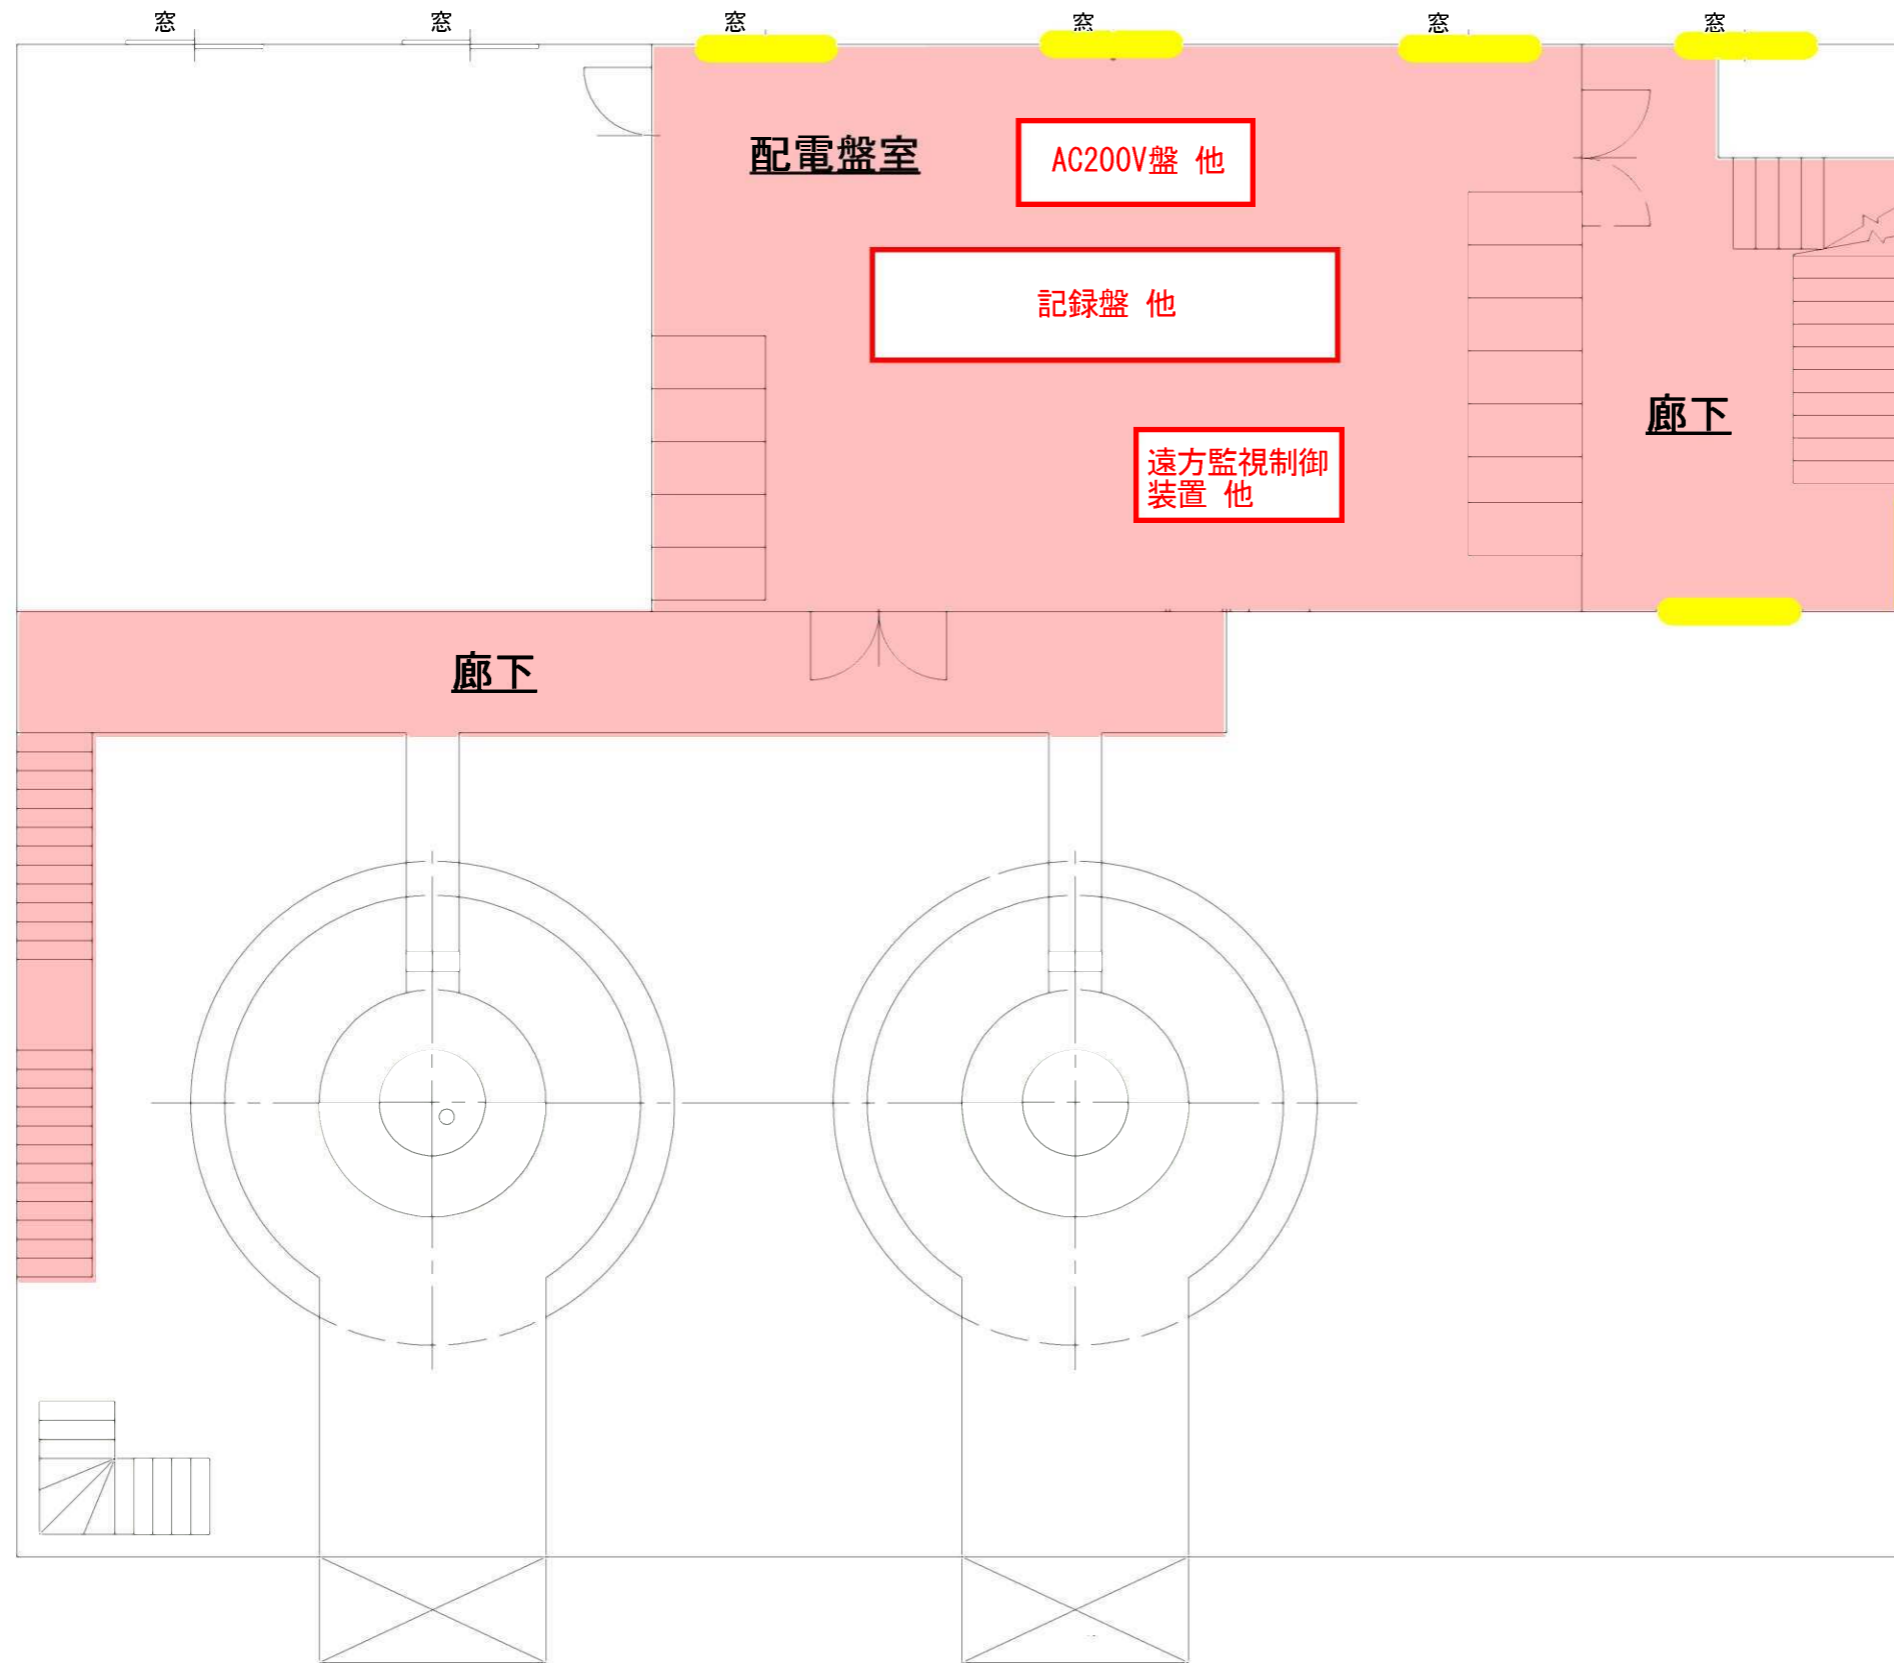

- 清掃範囲
- 機器・制御盤等
- 窓ガラス清掃箇所

設計図面


令和 8 年度	委託番号	08-DT-M5
委託名	玉川発電事務所 管内害虫駆除 及び発電所清掃業務委託	
箇所	釜畑発電所	
図面名称	2F 清掃範囲図	
尺度	図面番号	2/11
秋田県		

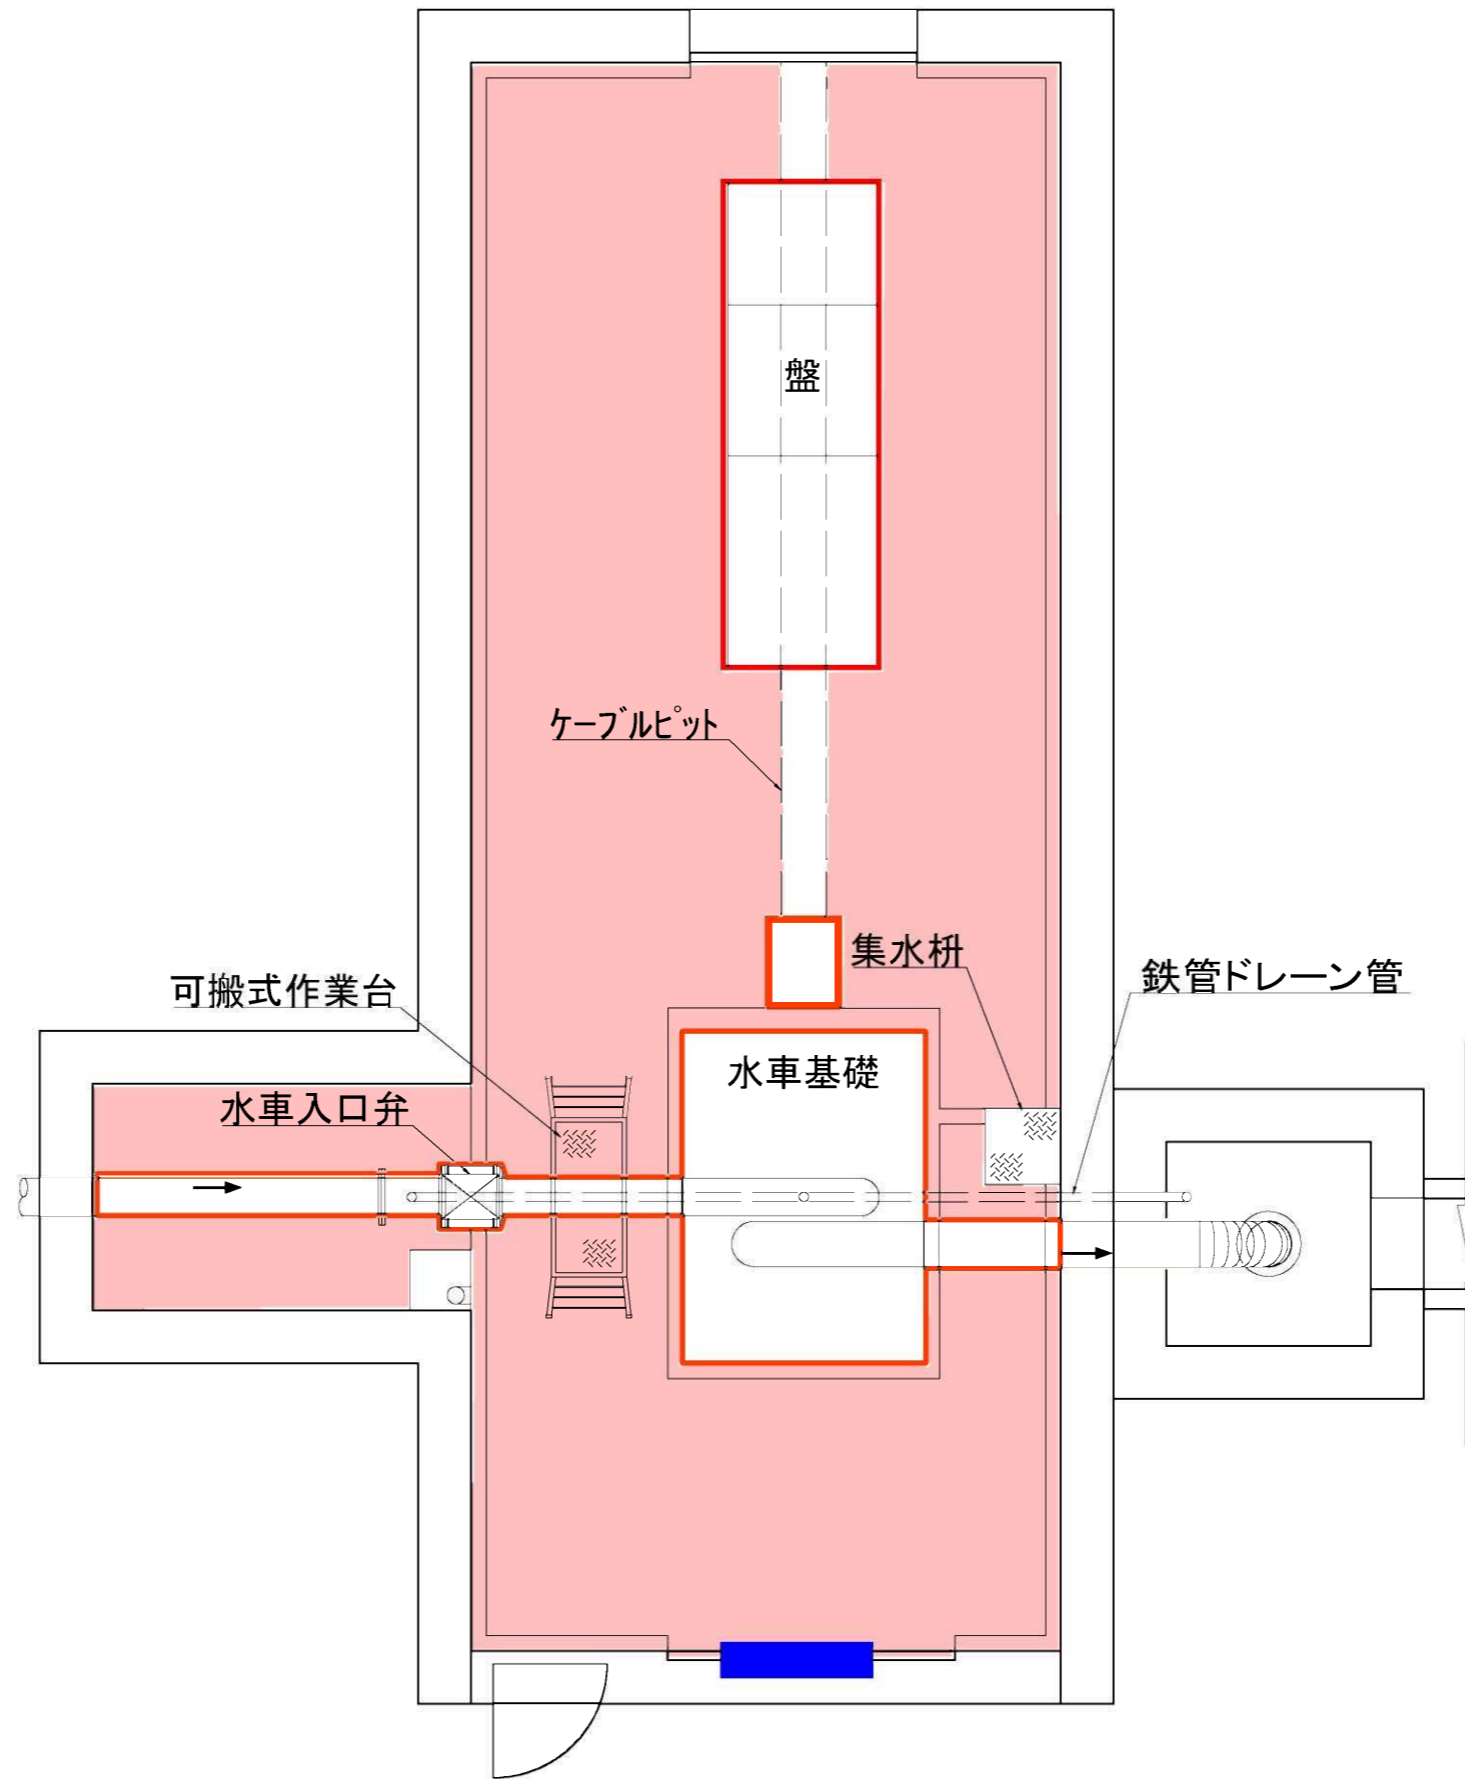

- 清掃範囲
- 機器・制御盤等
- 換気扇清掃箇所

設計図面


令和 8 年度	委託番号	08-DT-M5
委託名	玉川発電事務所 管内掃害虫駆除 及び発電所清業務委託	
箇所	鎧畑発電所	
図面名称	3号機建屋 清掃範囲図	
尺度	図面番号	3/11
秋田県		

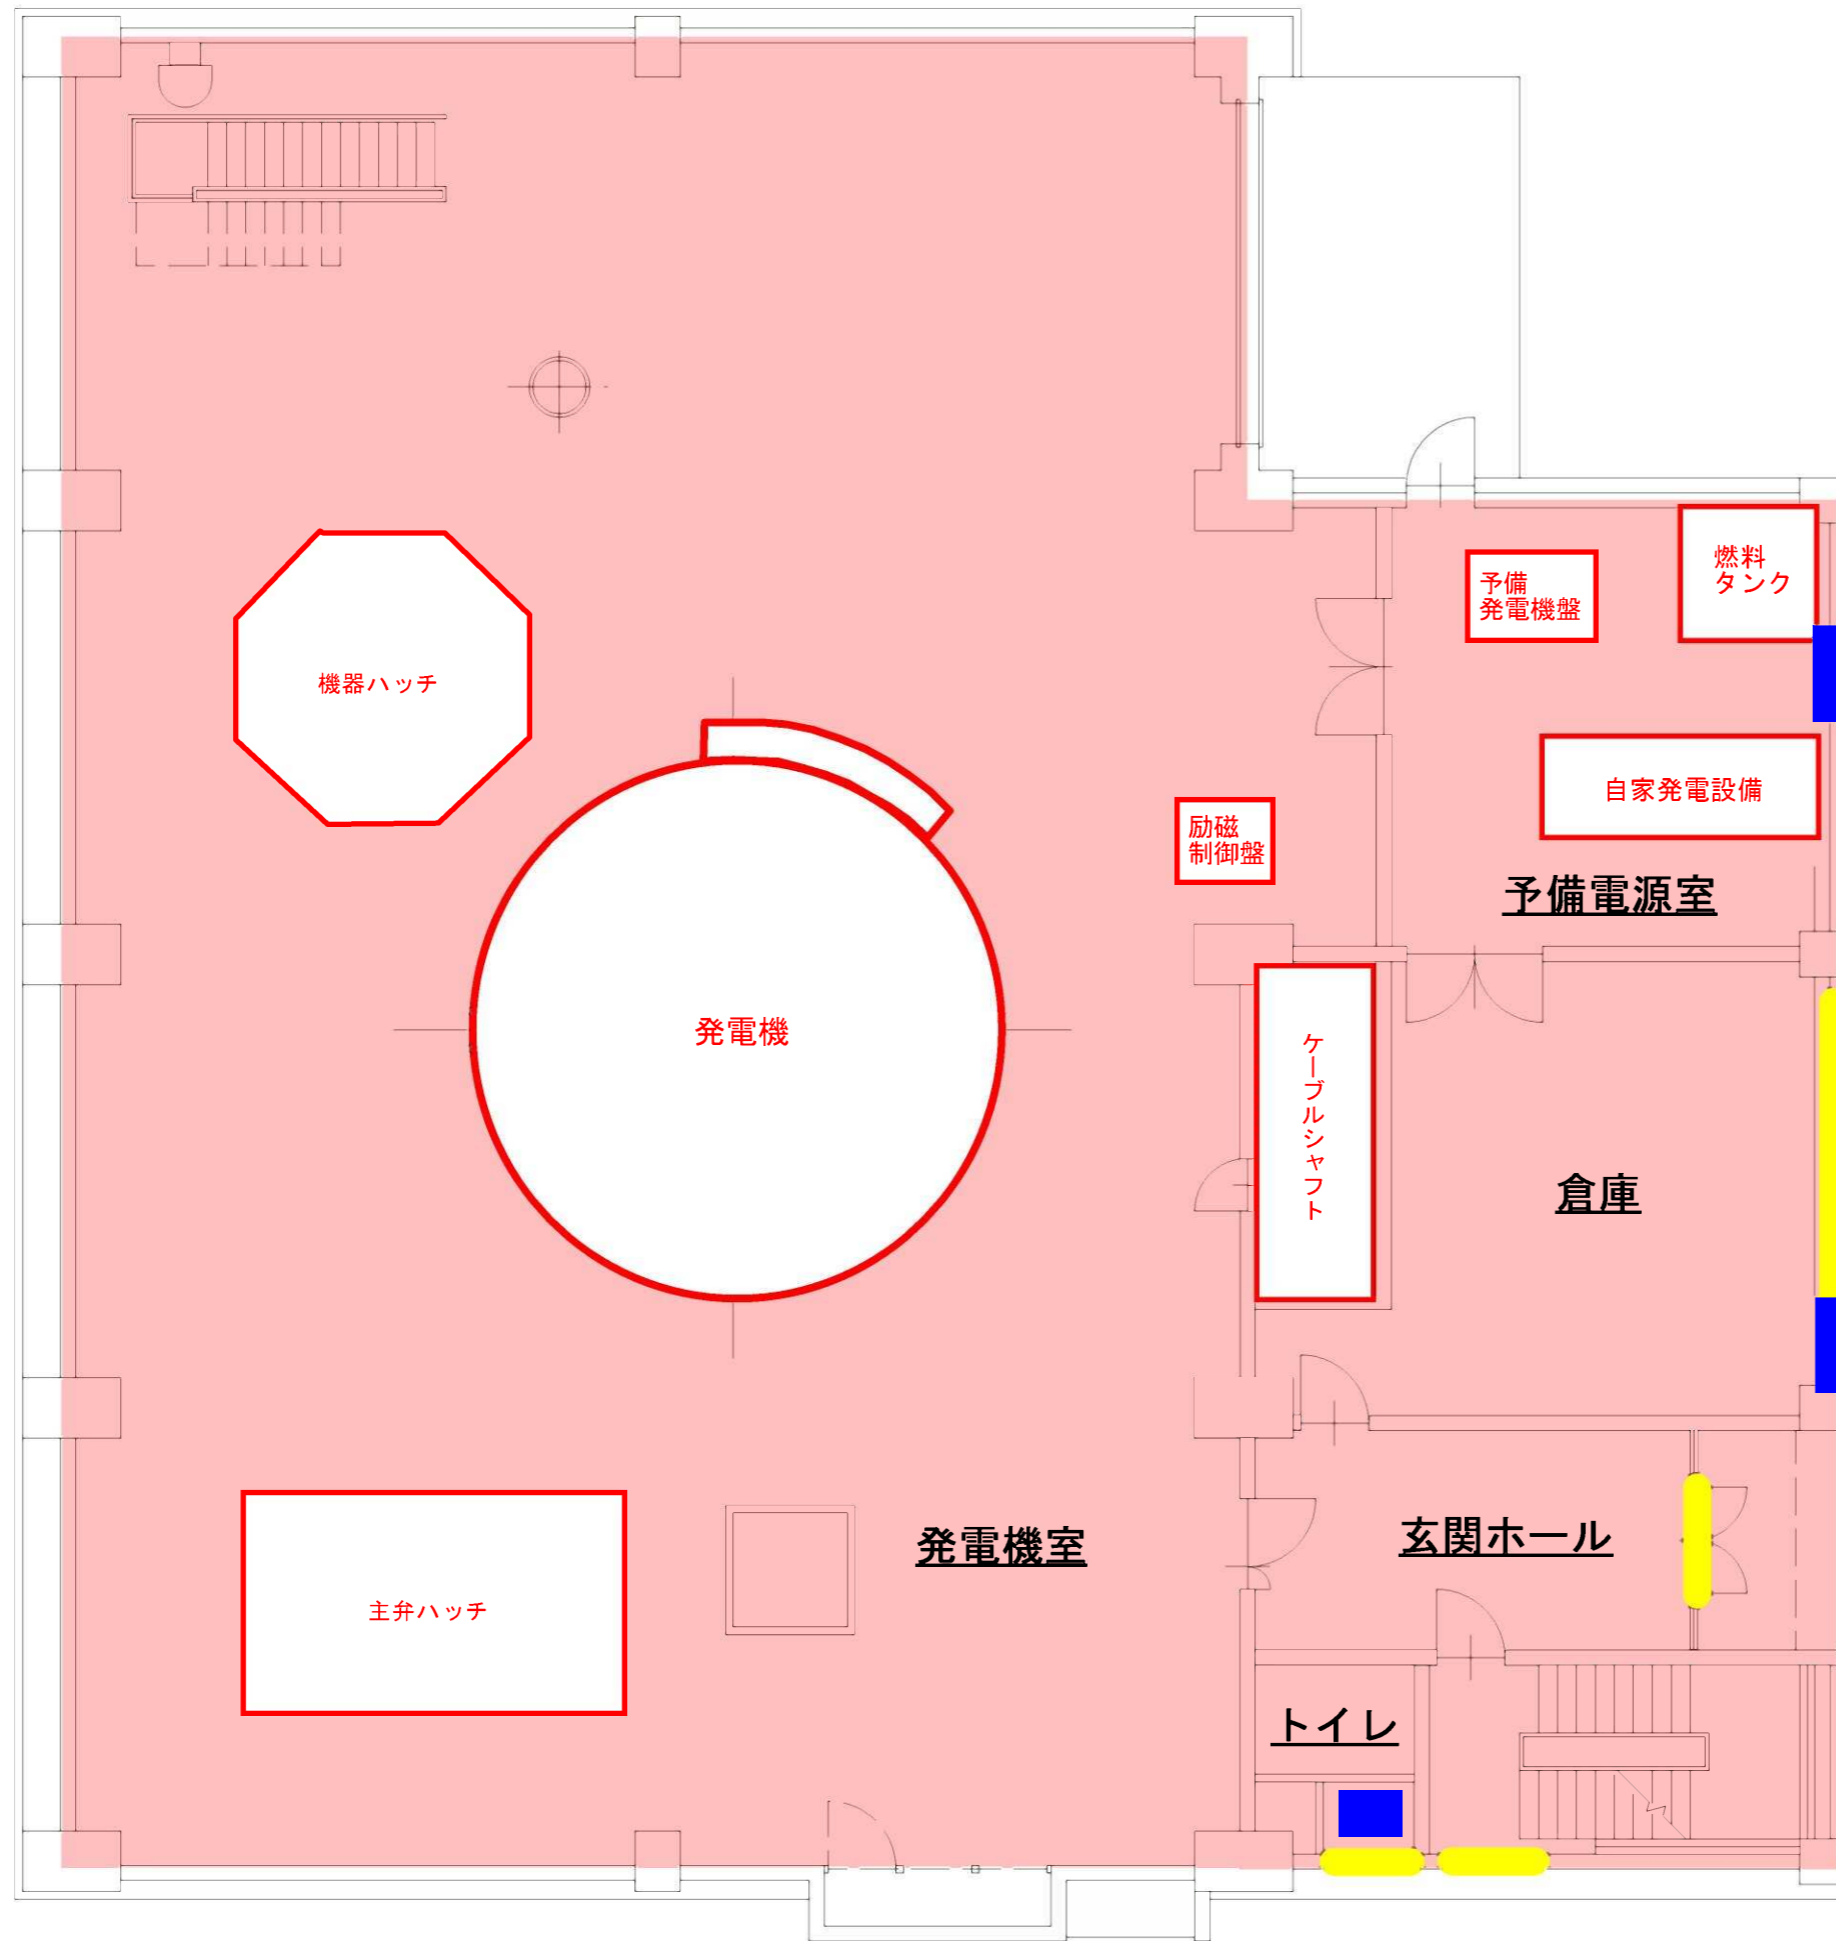

- 清掃範囲
- 機器・制御盤等
- 窓ガラス清掃箇所
- 換気扇清掃箇所

設計図面



令和 8 年度	委託番号	08-DT-M5
委託名	玉川発電事務所 管内害虫駆除 及び発電所清掃業務委託	
箇所	玉川発電所	
図面名称	1F 清掃範囲図	
尺度	図面番号	4/11
秋田県		

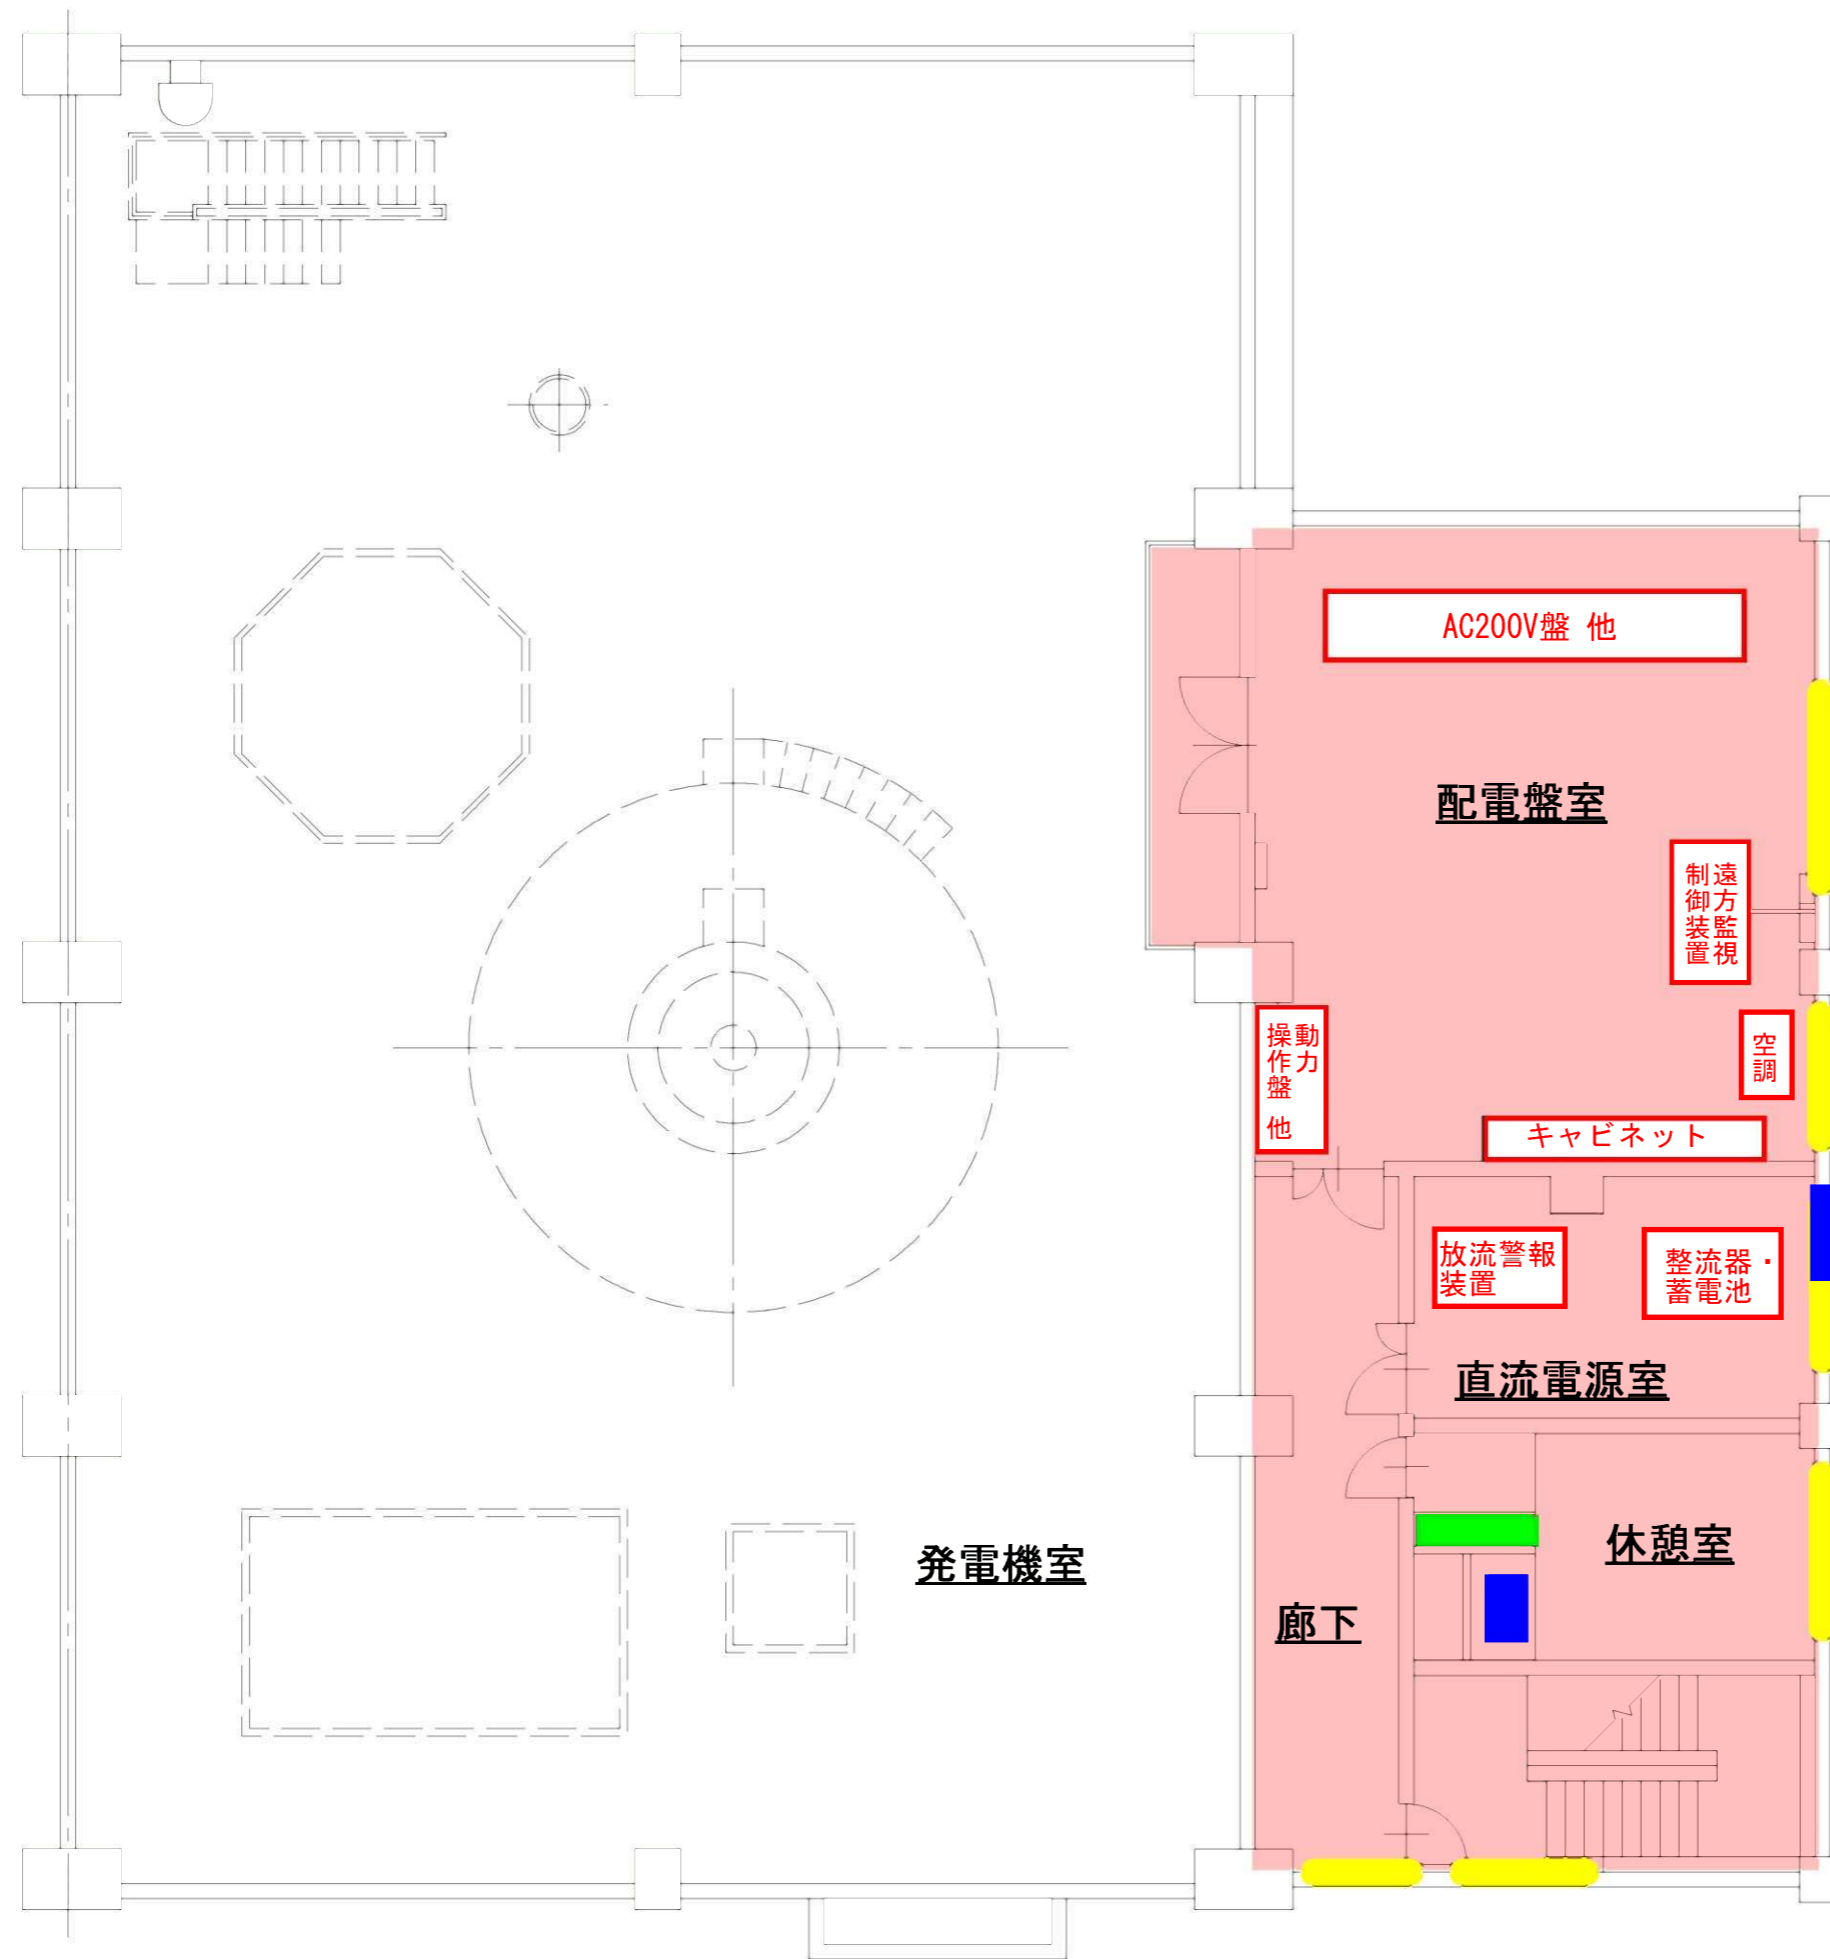

- 清掃範囲
- 機器・制御盤等
- 窓ガラス清掃箇所
- 換気扇清掃箇所
- 流し台清掃箇所


設計図面

令和 8 年度	委託番号	08-DT-M5
委託名	玉川発電事務所 管内害虫駆除 及び発電所清掃業務委託	
箇所	玉川発電所	
図面名称	2F 清掃範囲図	
尺度	図面番号	5/11
秋田県		

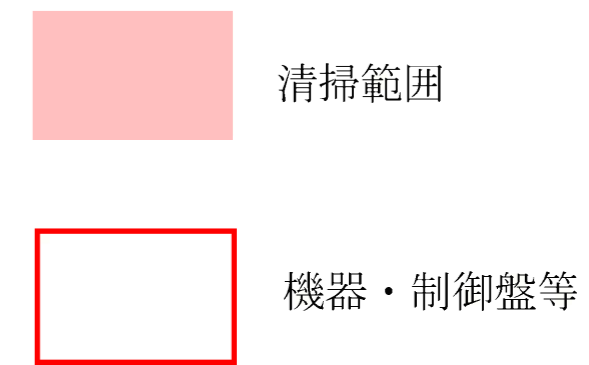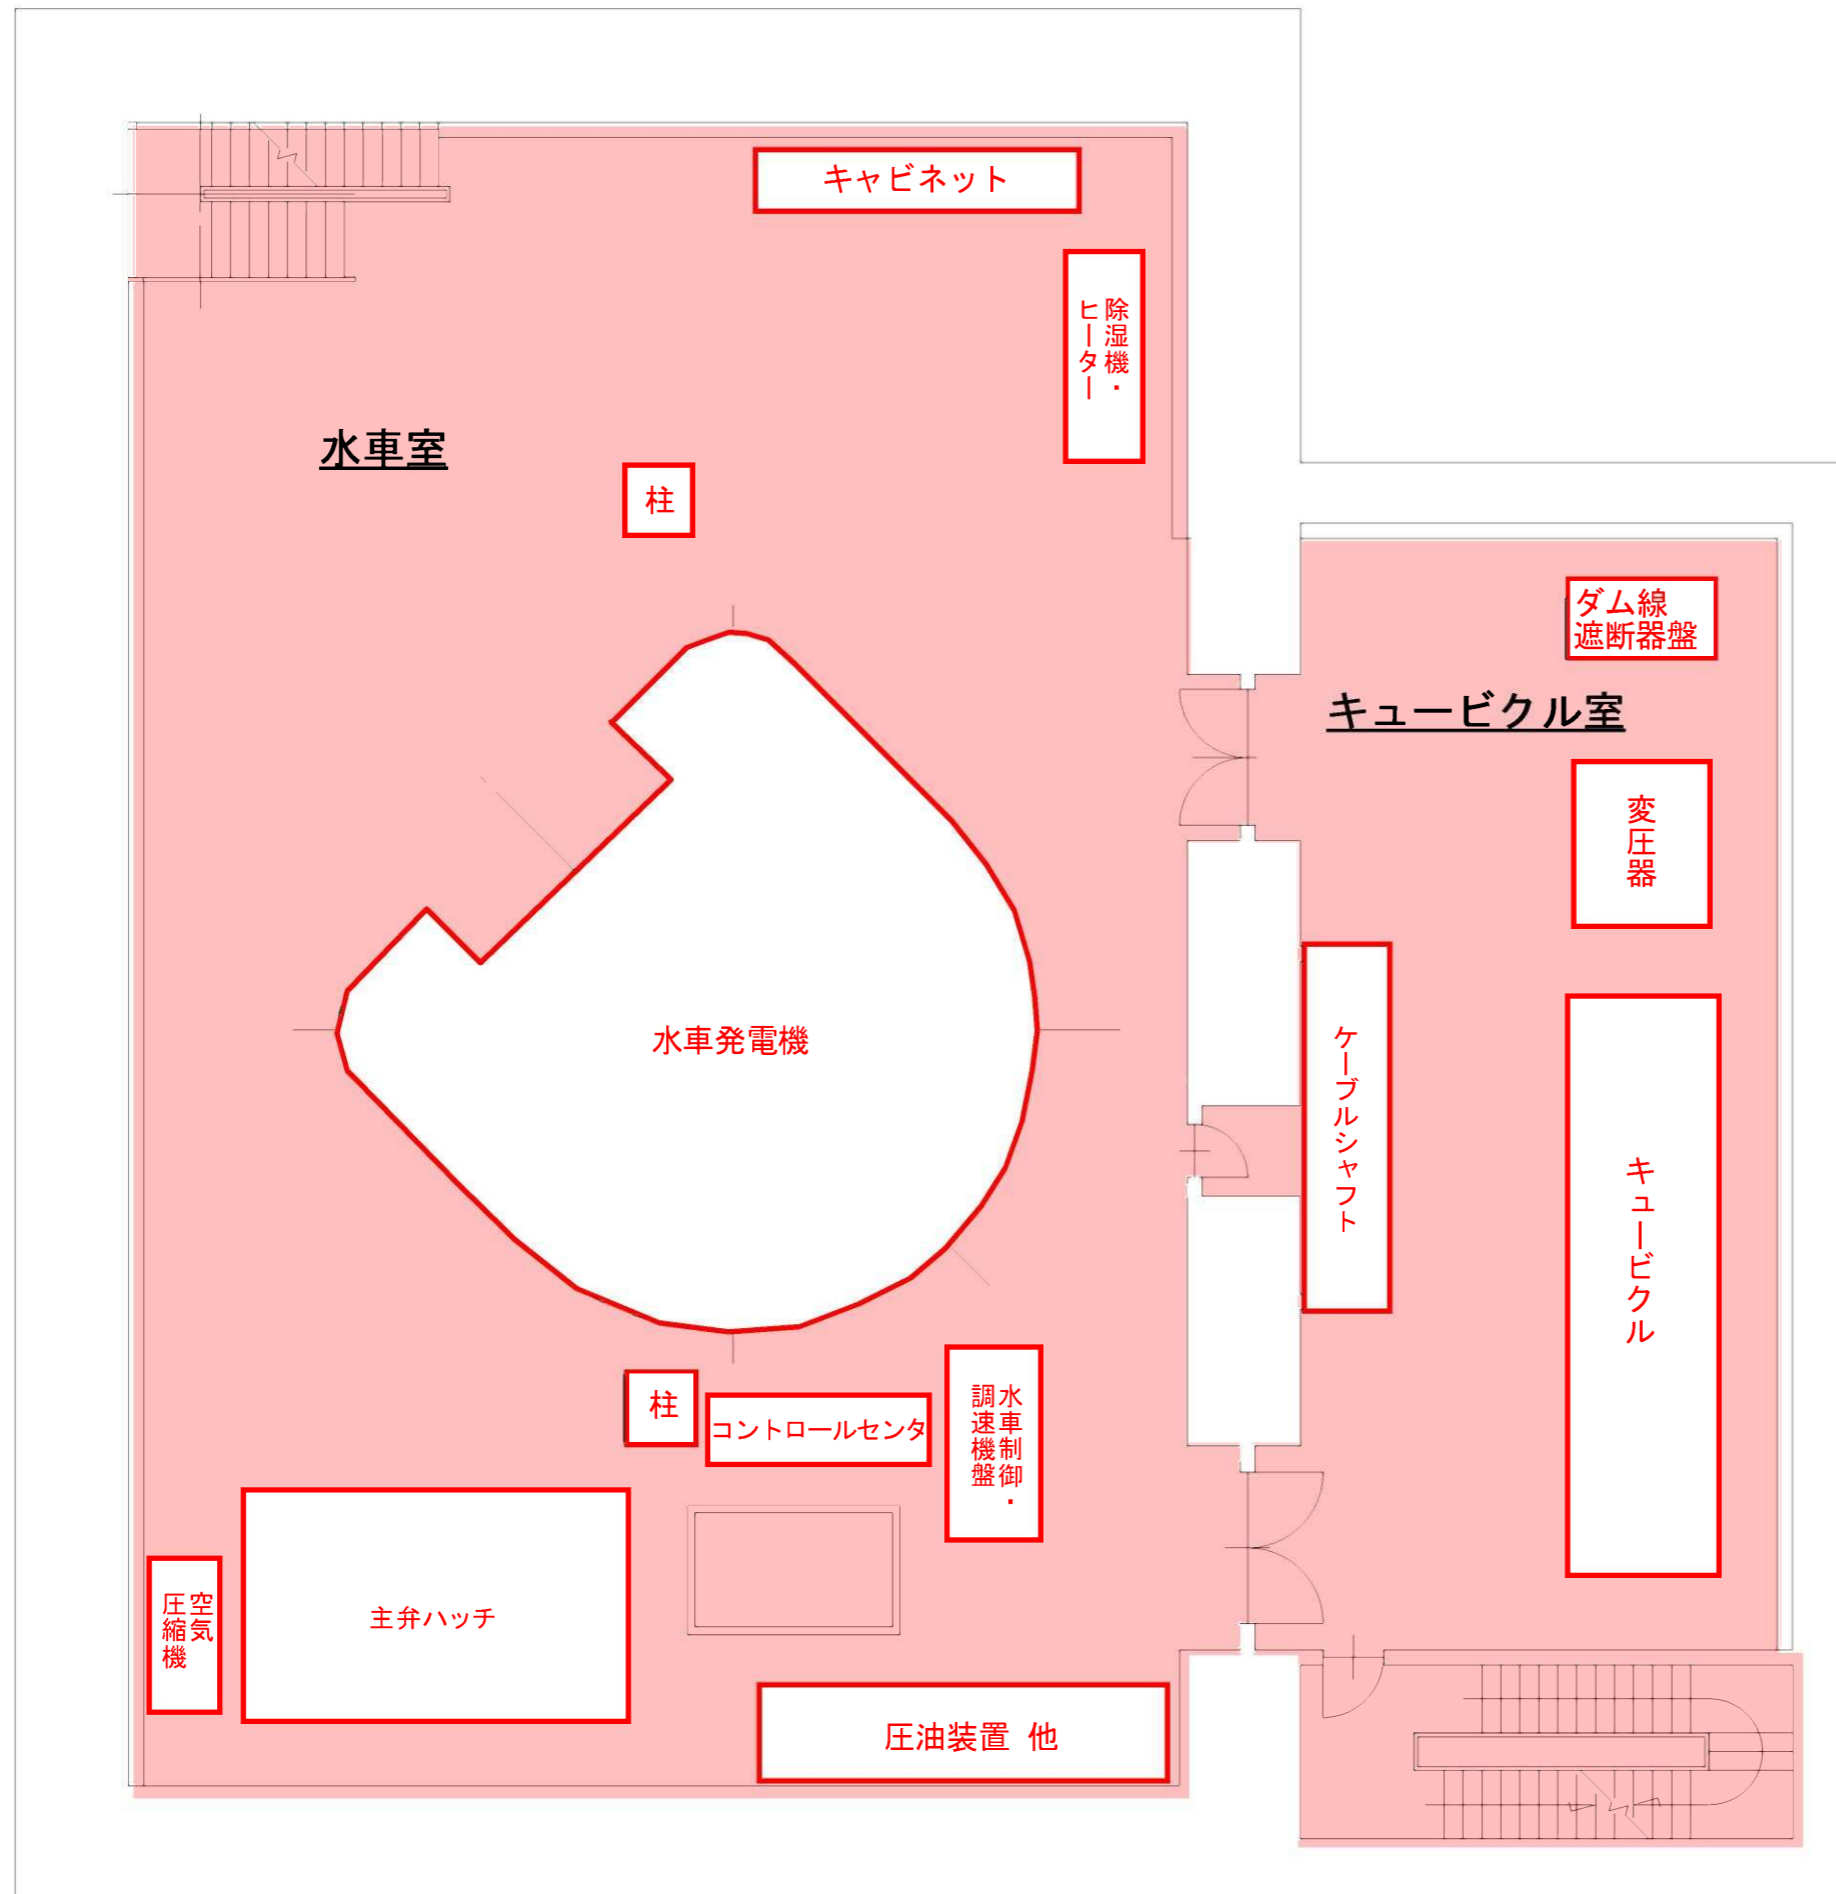

設計図面

令和 8 年度	委託番号	08-DT-M5
委託名	玉川発電事務所 管内害虫駆除 及び発電所清掃業務委託	
箇所	玉川発電所	
図面名称	B1F 清掃範囲図	
尺度	図面番号	6/11
秋田県		

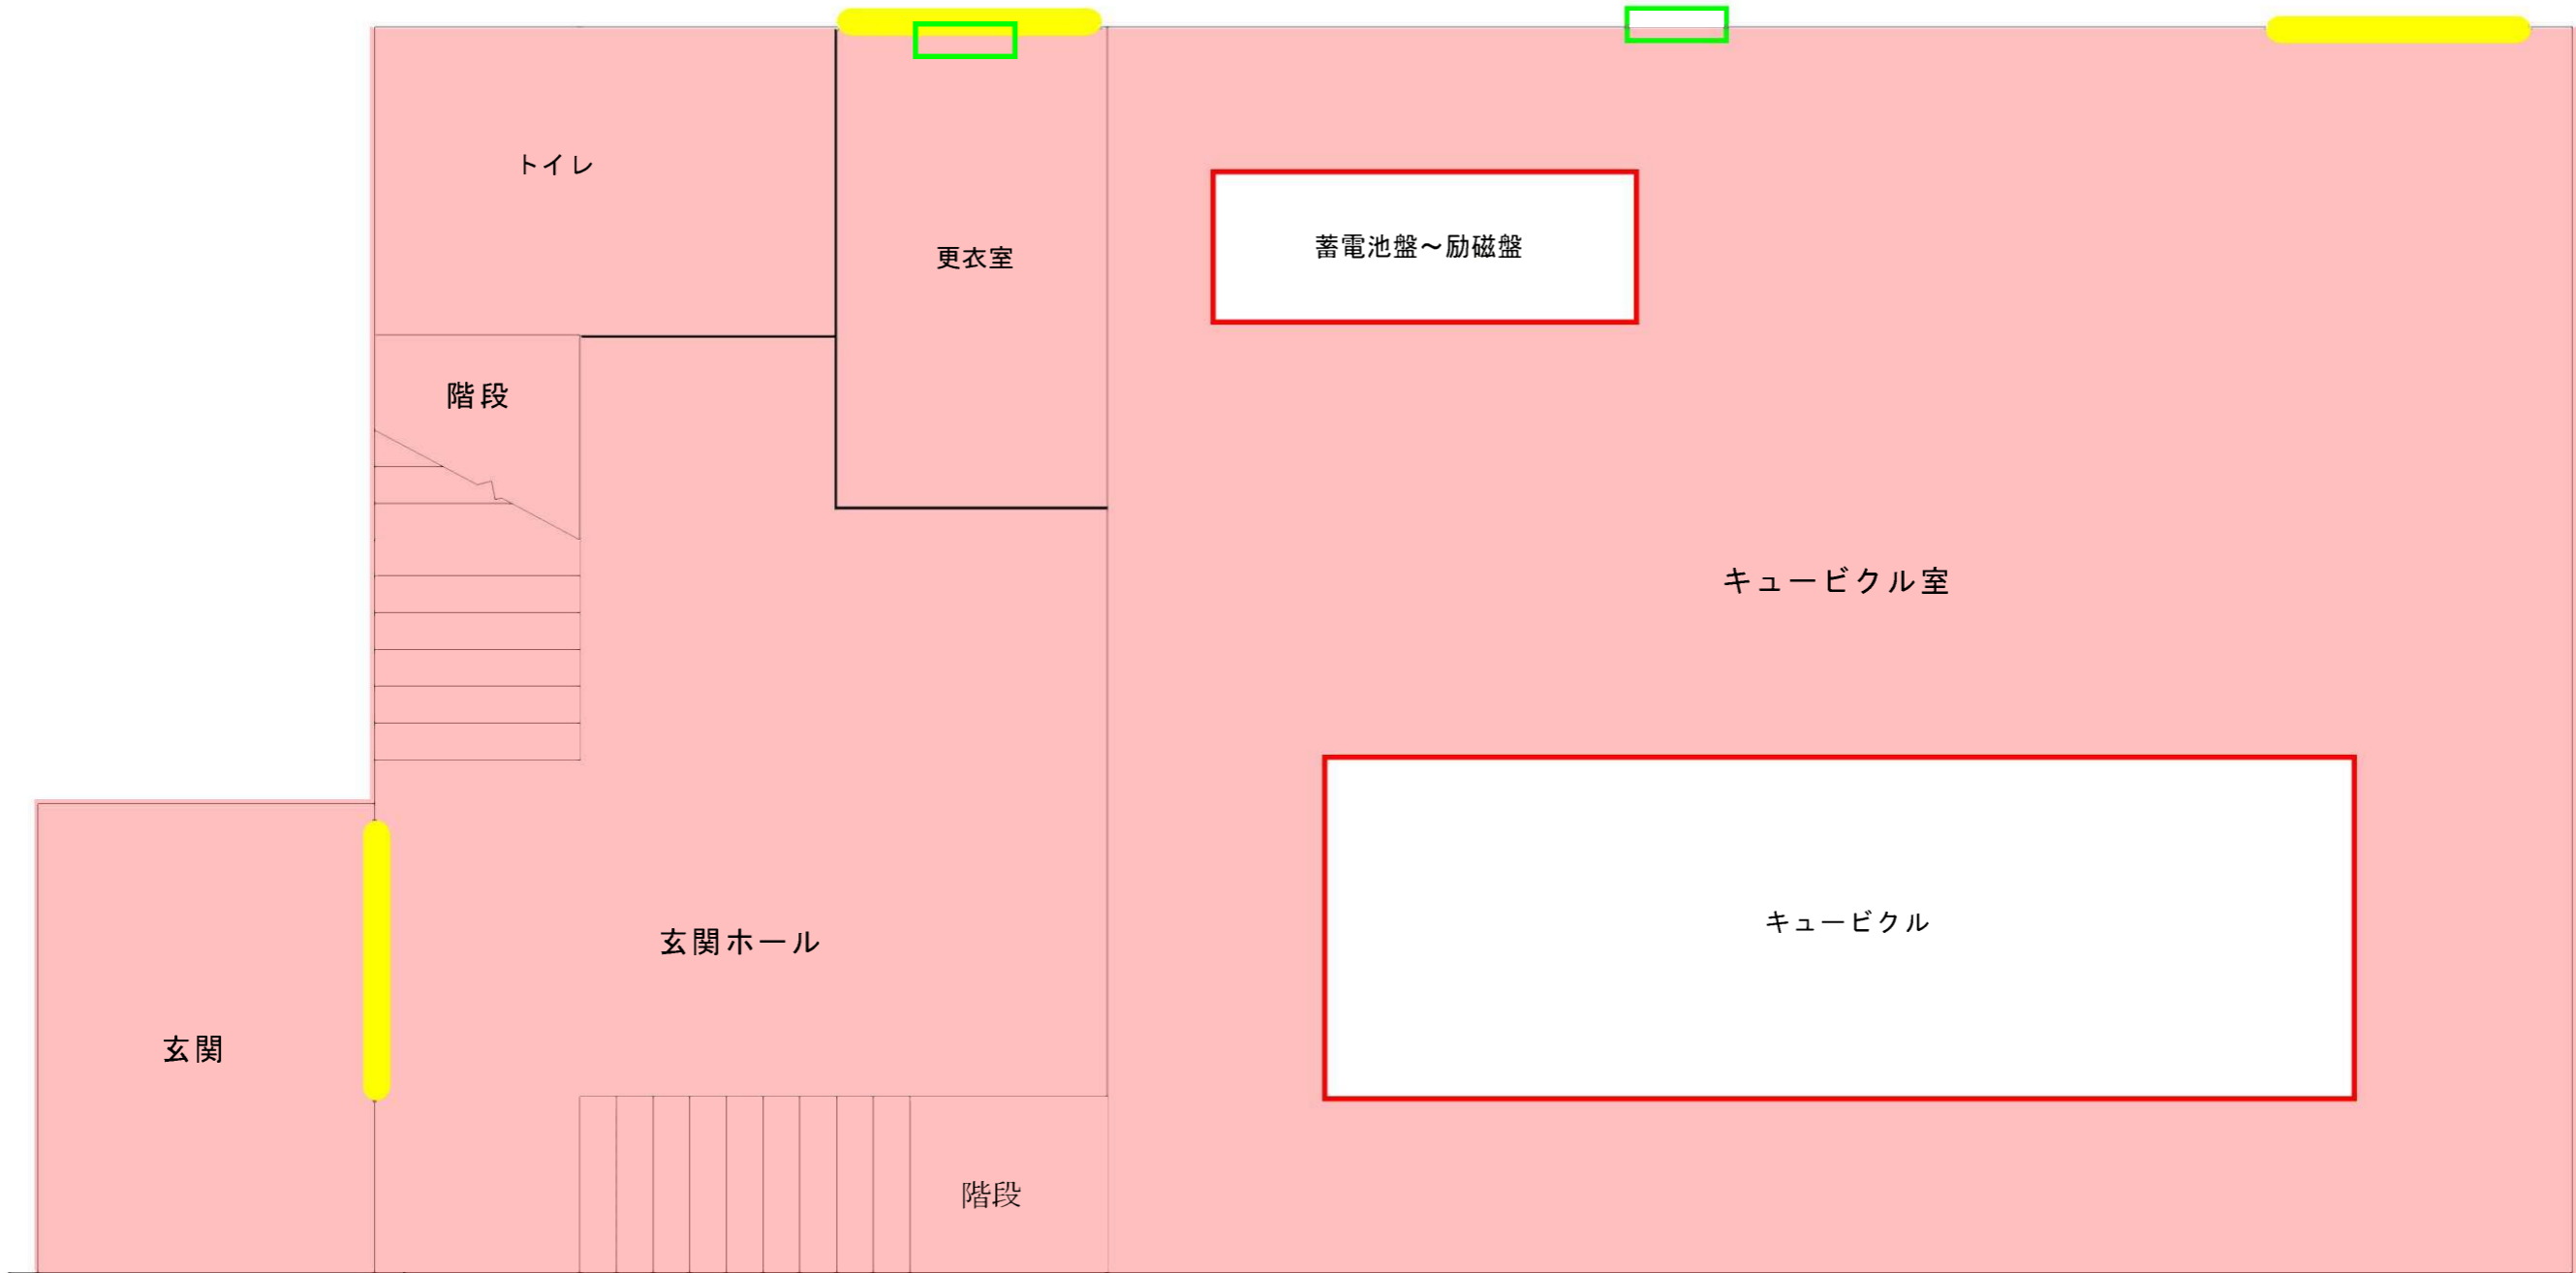

設計図面

令和8年度	委託番号	08-DT-M5
委託名	玉川発電事務所 管内管内線路及び発電所清掃業務委託	
箇所	小和瀬発電所	
図面名称	1F 清掃箇所平面図	
尺度	番号	7/11
秋田県		




清掃範囲




機器・制御盤等



窓ガラス清掃箇所

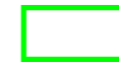

換気扇清掃箇所

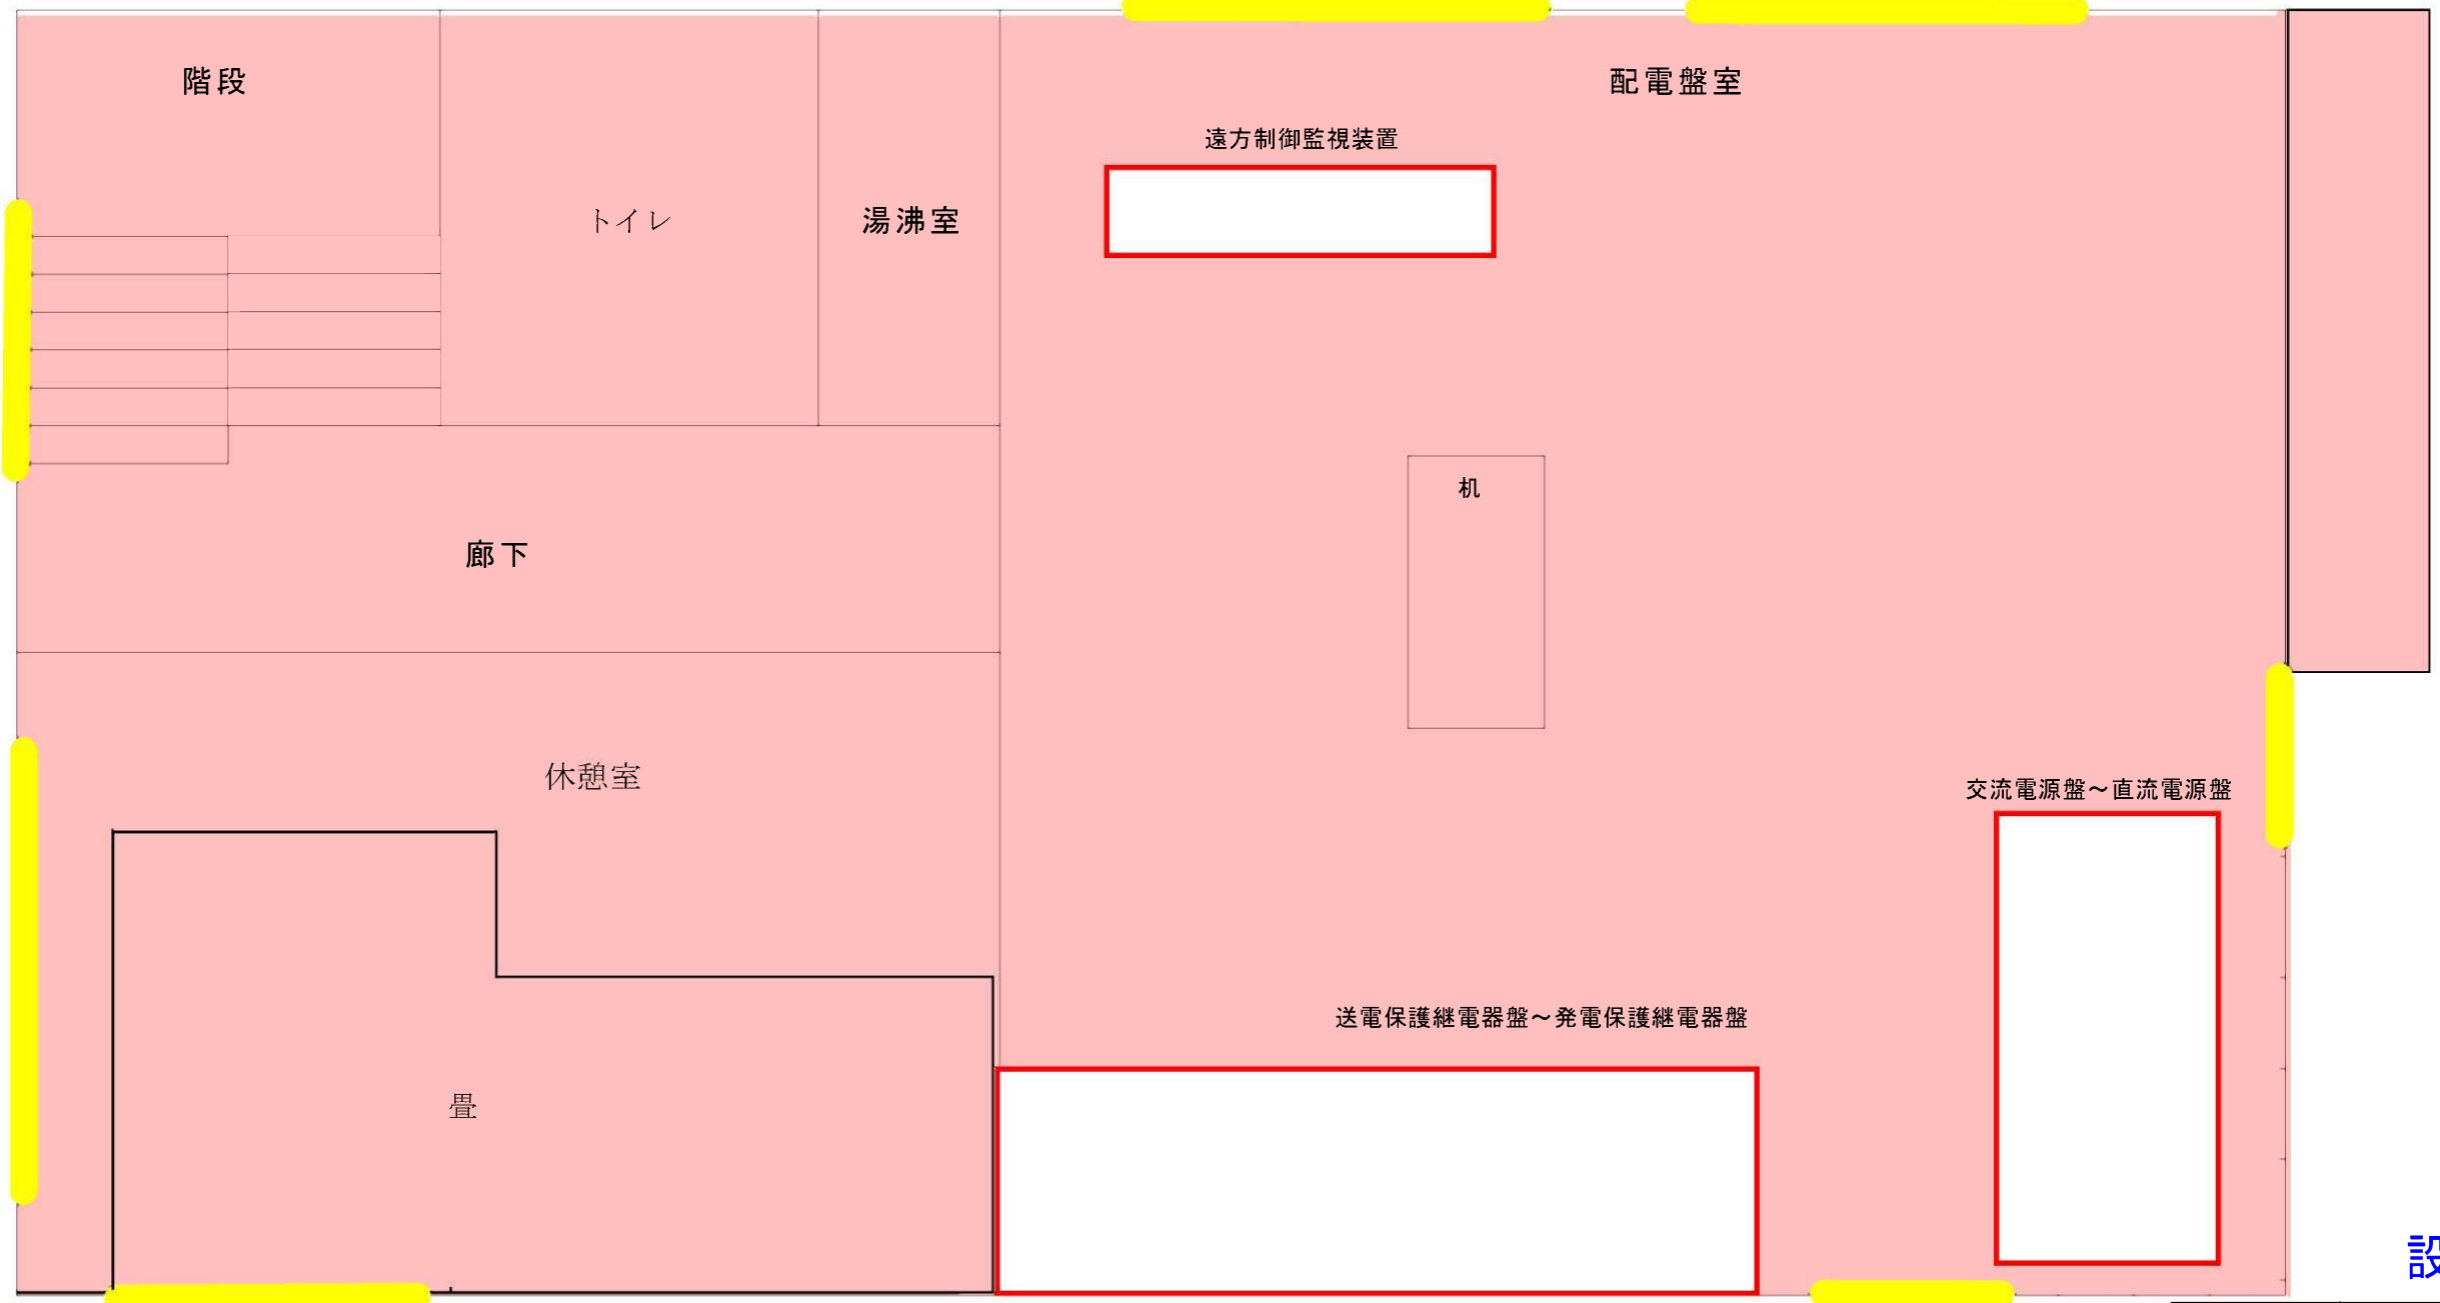

清掃範囲




機器・制御盤等



窓ガラス清掃箇所

設計図面

令和8年度	委託番号	08-DT-M5
委託名	玉川発電事務所 管内管内線路及び発電所業務委託	
箇所	小和瀬発電所	
図面名称	2F 清掃箇所平面図	
尺度	番号	8/11
秋田県		

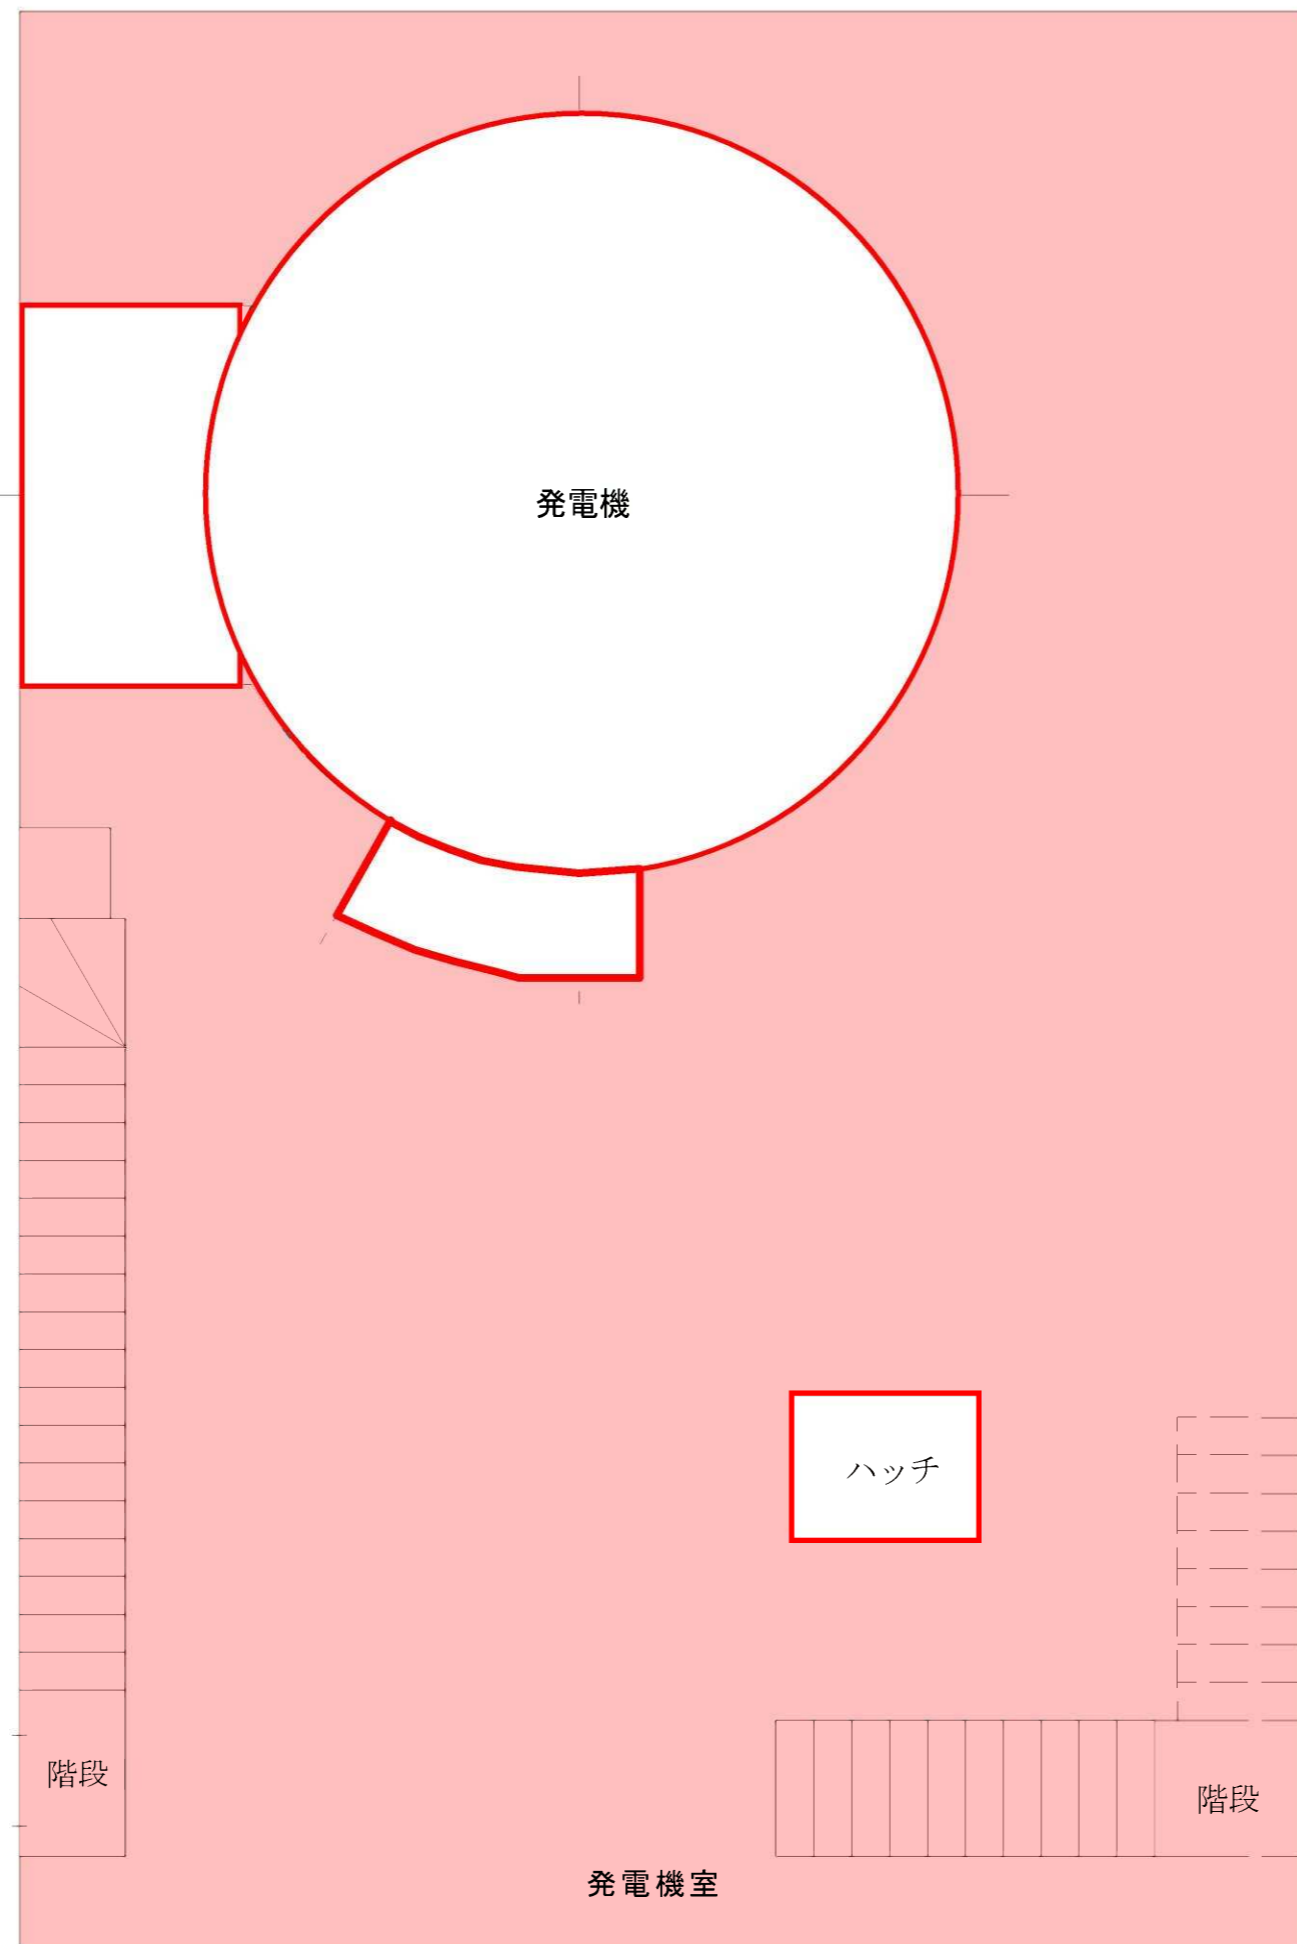


清掃範囲




機器・制御盤等

設計図面

令和8年度	委託番号	08-DT-M5	
委託名	玉川発電事務所 管内害虫駆除及び発電所清掃業務委託		
箇所	小瀬発電所		
図面名称	発電機室 清掃箇所平面図		
尺度	番号	9/11	
秋田県			

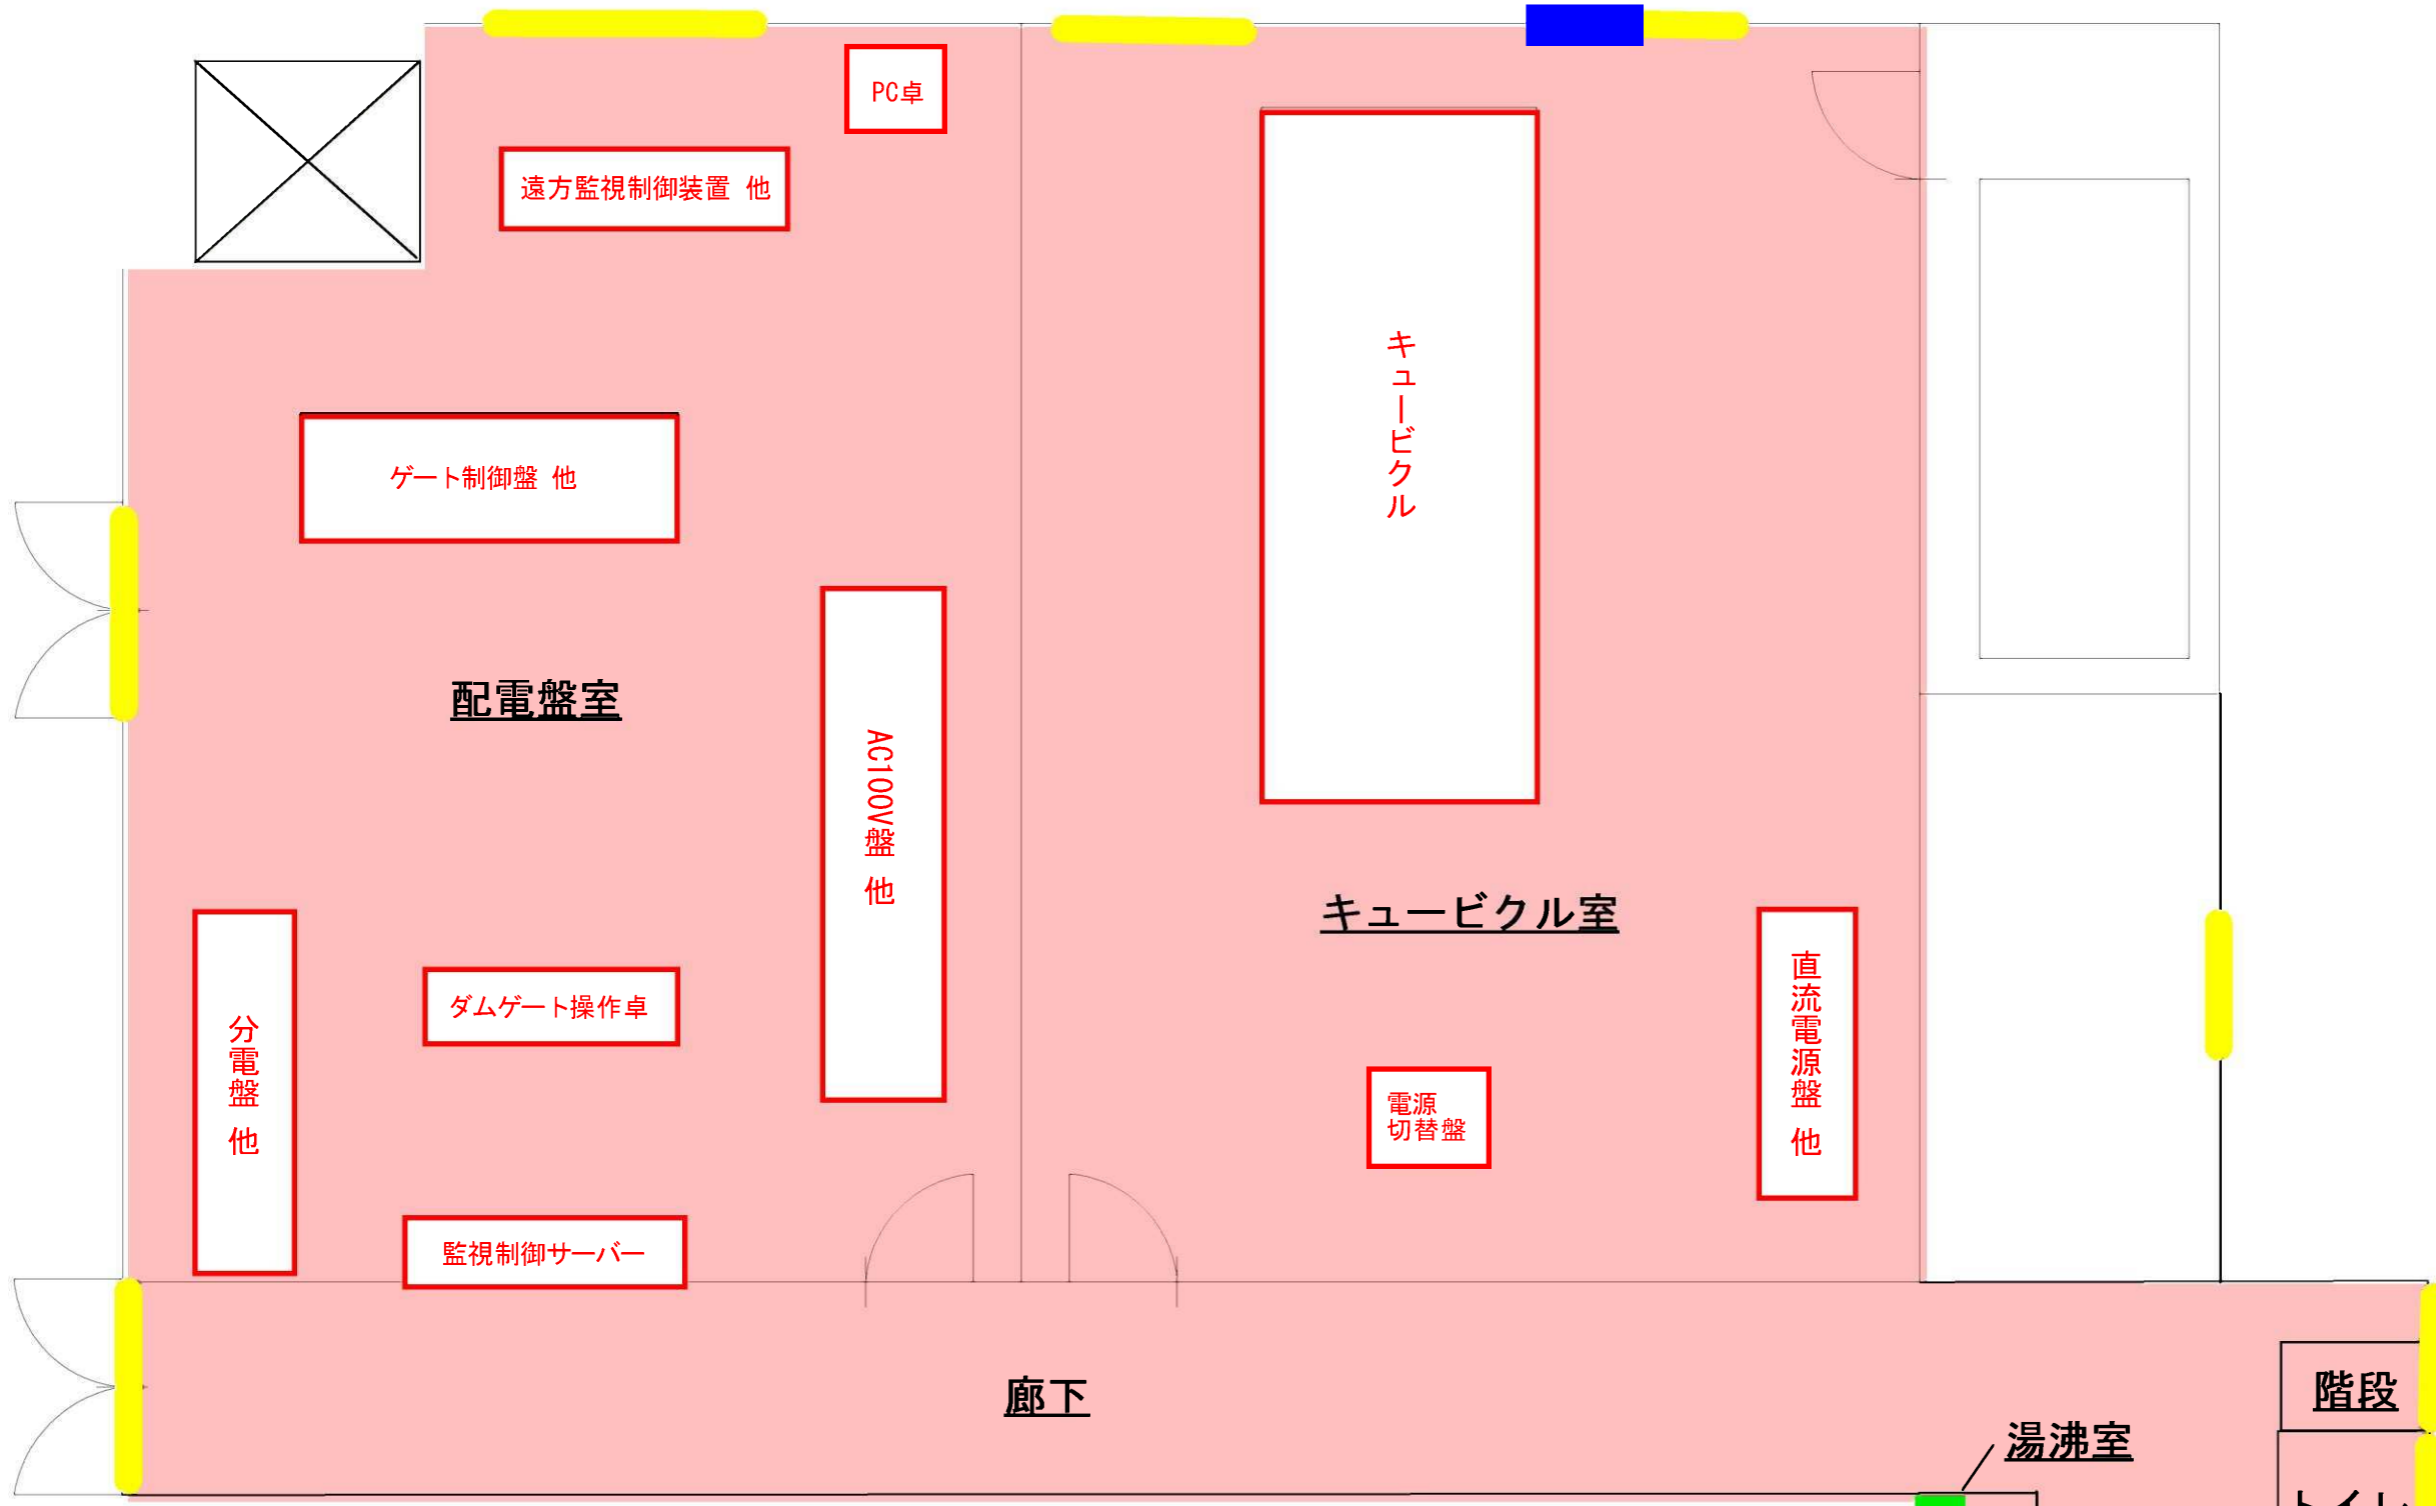


- 清掃範囲
- 機器・制御盤等
- 窓ガラス清掃箇所
- 換気扇清掃箇所
- 流し台清掃箇所

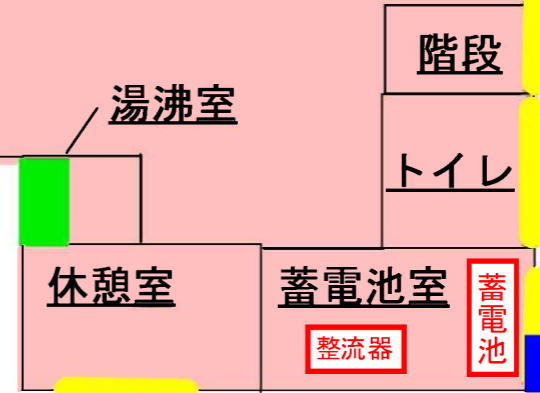

設計図面

令和 8 年度	委託番号	08-DT-M5
委託名	玉川発電事務所 管内害虫駆除 及び発電所清掃業務委託	
箇所	田沢湖発電所	
図面名称	1F 清掃範囲図	
尺度	図面番号	10/11
秋田県		

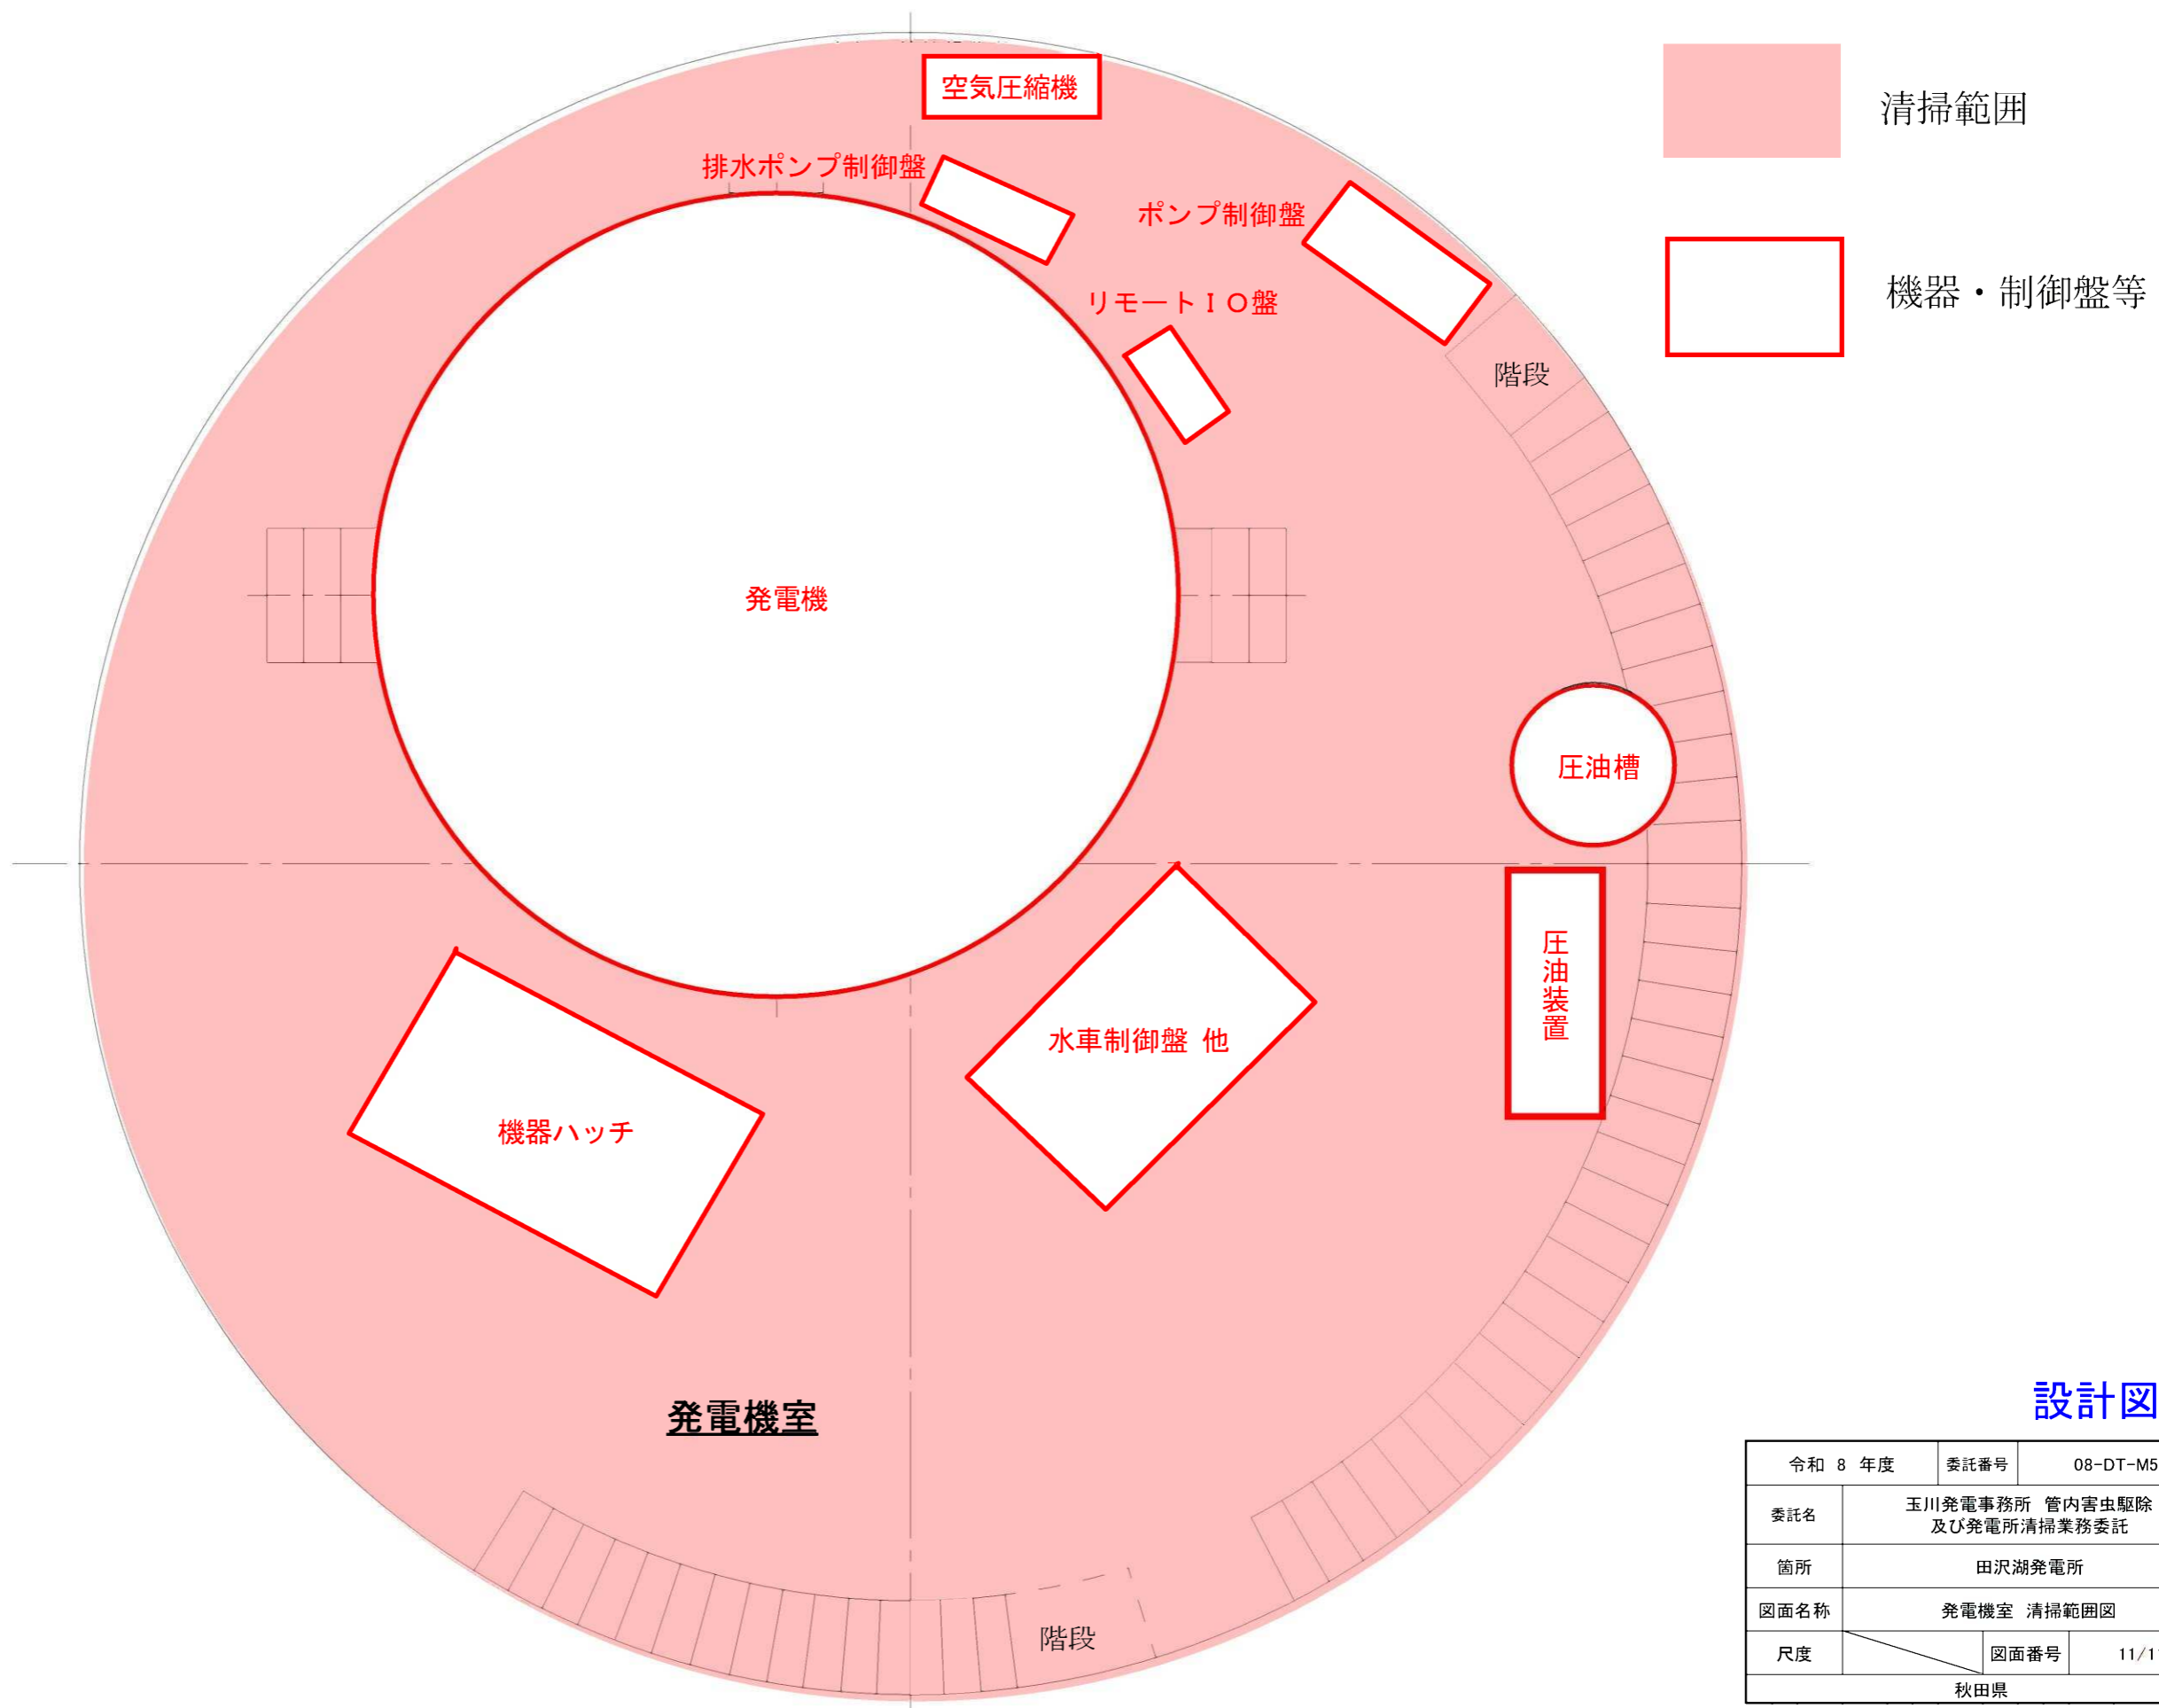

清掃範囲
 機器・制御盤等

設計図面

令和 8 年度	委託番号	08-DT-M5
委託名	玉川発電事務所 管内害虫駆除 及び発電所清掃業務委託	
箇所	田沢湖発電所	
図面名称	発電機室 清掃範囲図	
尺度	図面番号	11/11
秋田県		