


大館発電事務所 1F

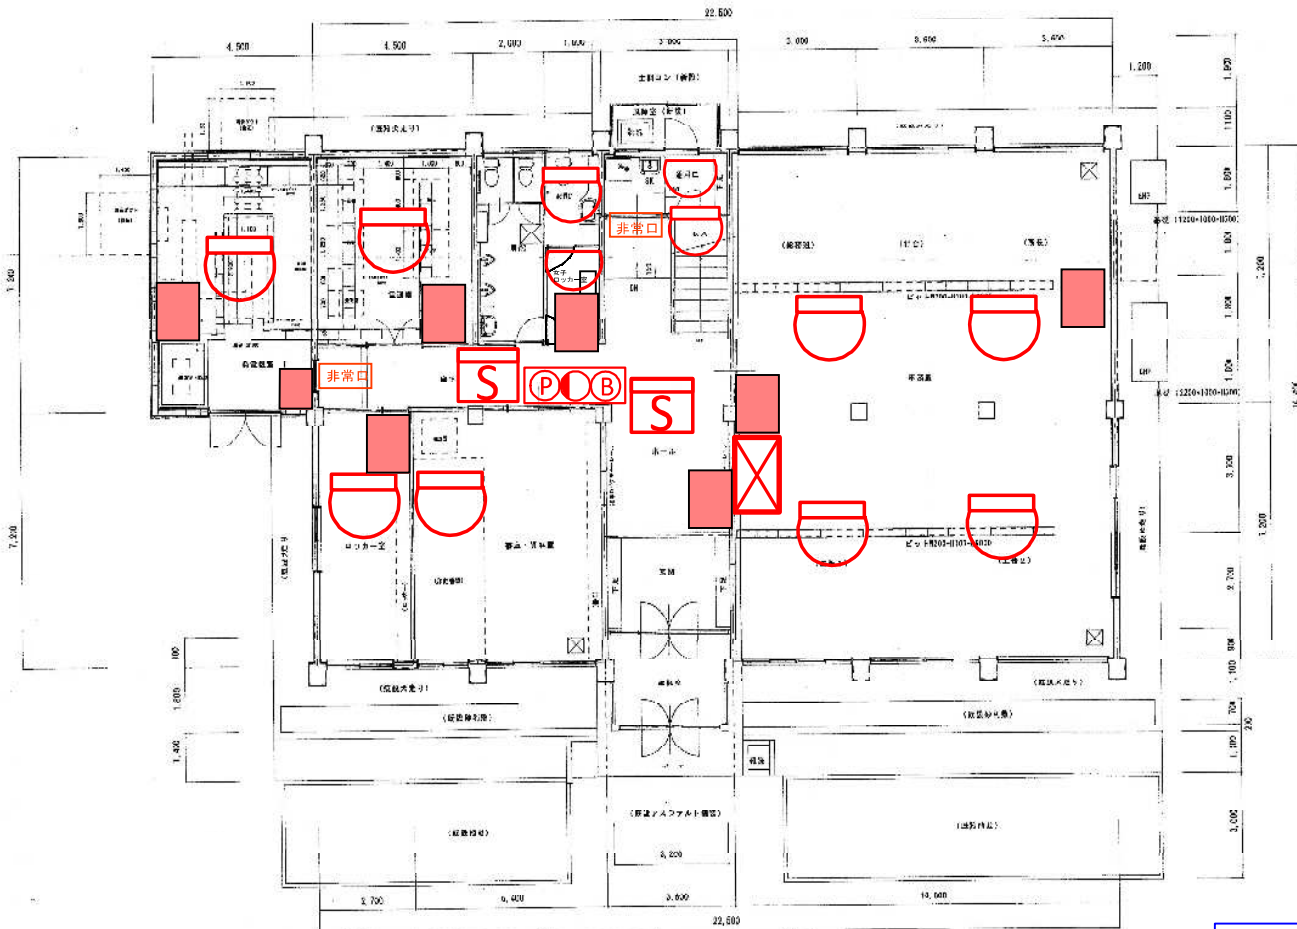

計圖 1階平面図 S=1:100



…差動式スポット型熱感知器



…煙感知器



…定温式スポット型熱感知器



…火災受信機



…誘導標識



…発信機、表示灯、音響装置




…蓄圧式消火器(10型)




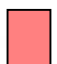

設計図面

令和8年度	委託番号	08-DO-A5
業務名	大館発電事務所 消防設備点検業務委託	
履行場所	大館発電事務所	
図面名称	1階消防設備配置図	
尺度	番号	1/33
秋田県 大館発電事務所		

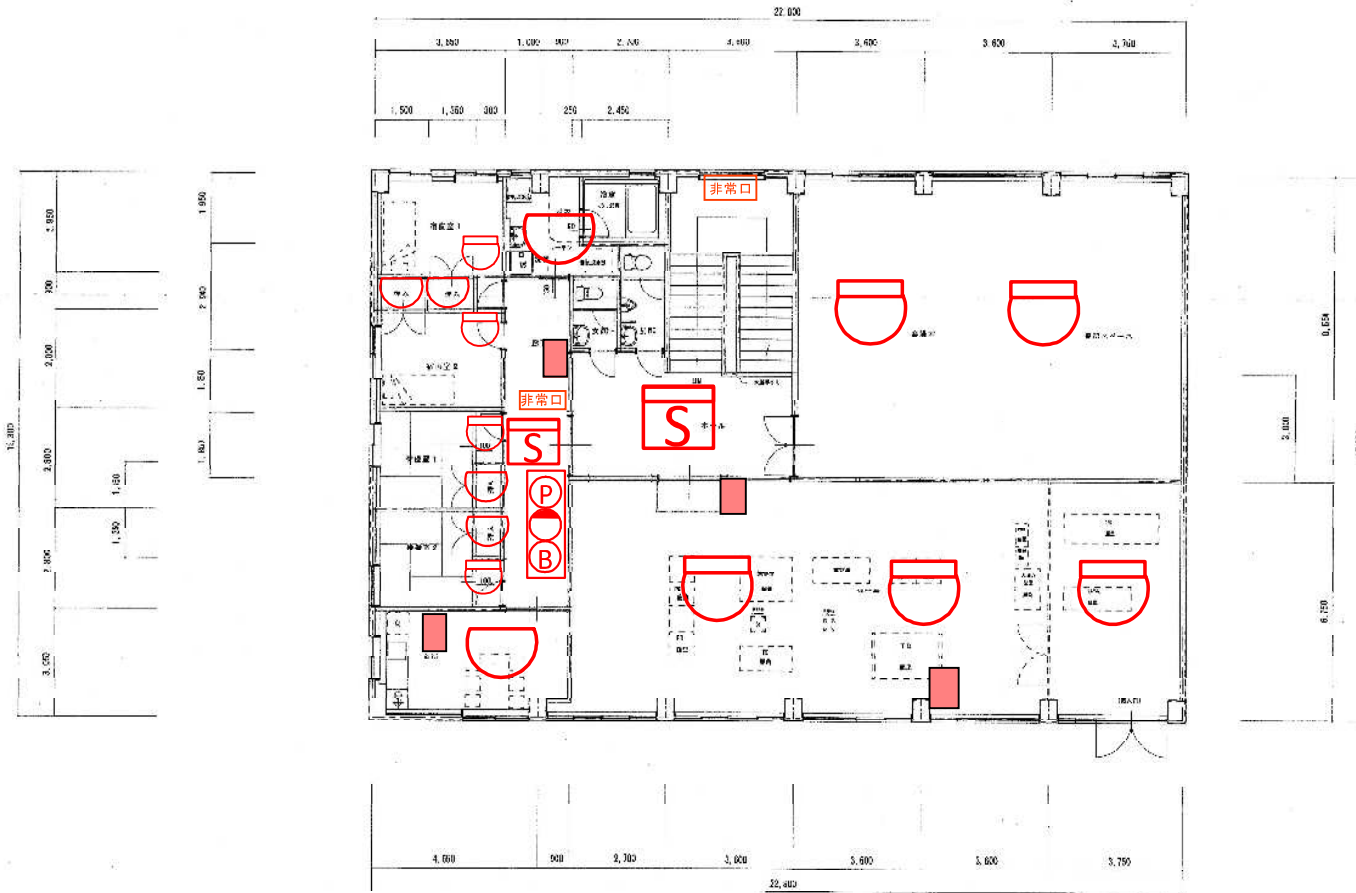大館発電事務所 2F




計画2階平面図 0-1:100

- 
…差動式スポット型熱感知器
- 
…定温式スポット型熱感知器
- 
…煙感知器
- 
…蓄圧式消火器(10型)
- 
…発信機、表示灯、音響装置

設計図面

令和8年度	委託番号	08-DO-A5
業務名	大館発電事務所 消防設備点検業務委託	
履行場所	大館発電事務所	
図面名称	2階消防設備配置図	
尺度	番号	2/33
秋田県 大館発電事務所		

素波里発電所 1F

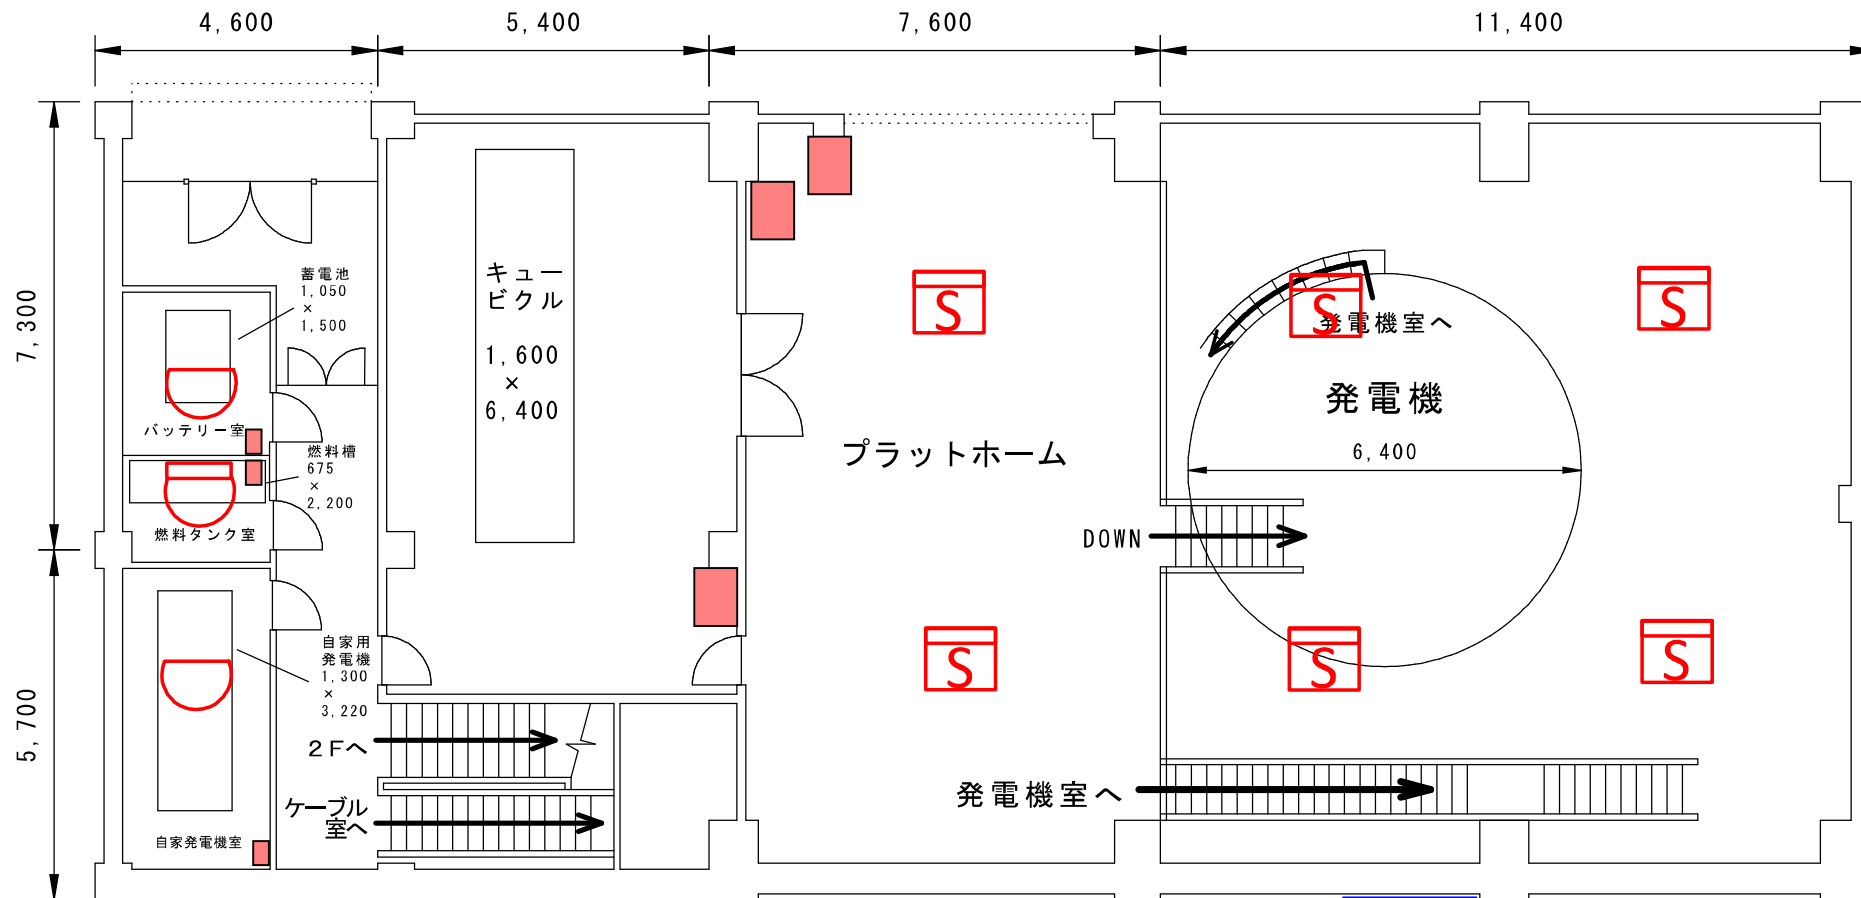


- ...蓄圧式消火器(10型)
- ...定温式スポット型熱感知器
- ...差動式スポット型熱感知器
- S ...煙感知器

設計図面

令和8年度	委託番号	08-DO-A5
業務名	大館発電事務所 消防設備点検業務委託	
履行場所	素波里発電所	
図面名称	1階消防設備配置図	
尺度	番号	3/33
秋田県 大館発電事務所		

素波里発電所 2F

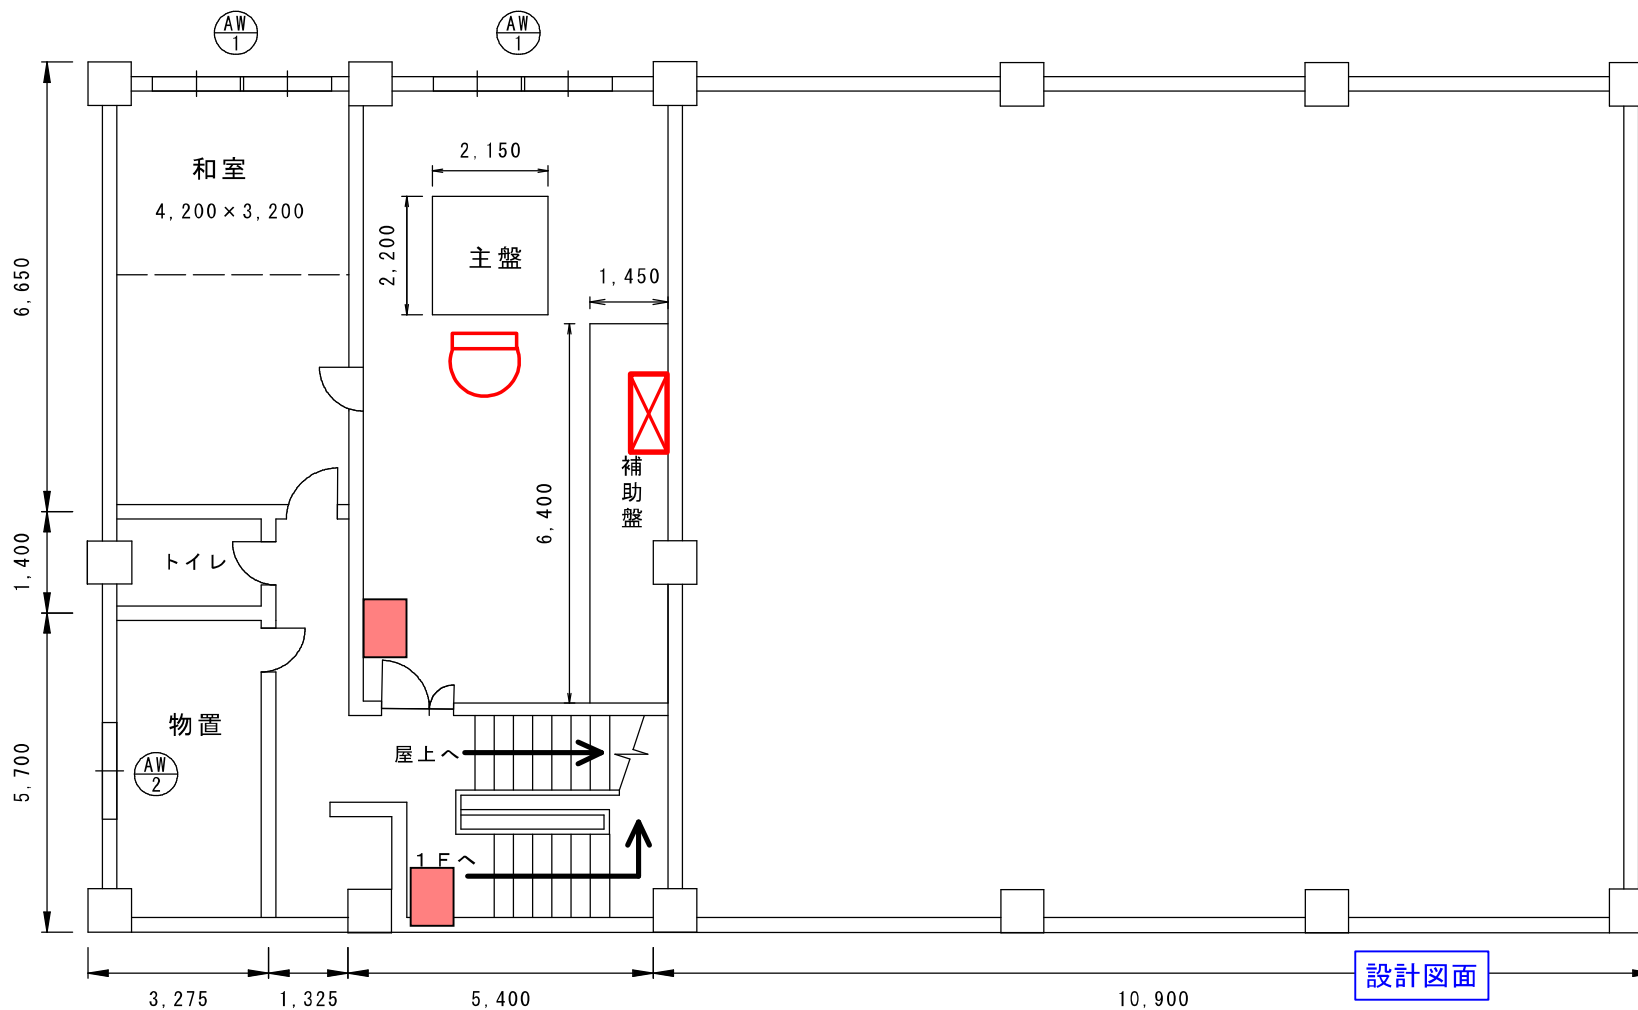


設計図面

- ...蓄圧式消火器(10型)
- ...火災受信機
- ...差動式スポット型熱感知器

令和8年度	委託番号	08-DO-A5
業務名	大館発電事務所 消防設備点検業務委託	
履行場所	素波里発電所	
図面名称	2階消防設備配置図	
尺度	番号	4/33
秋田県 大館発電事務所		

素波里発電所 ケーブル室

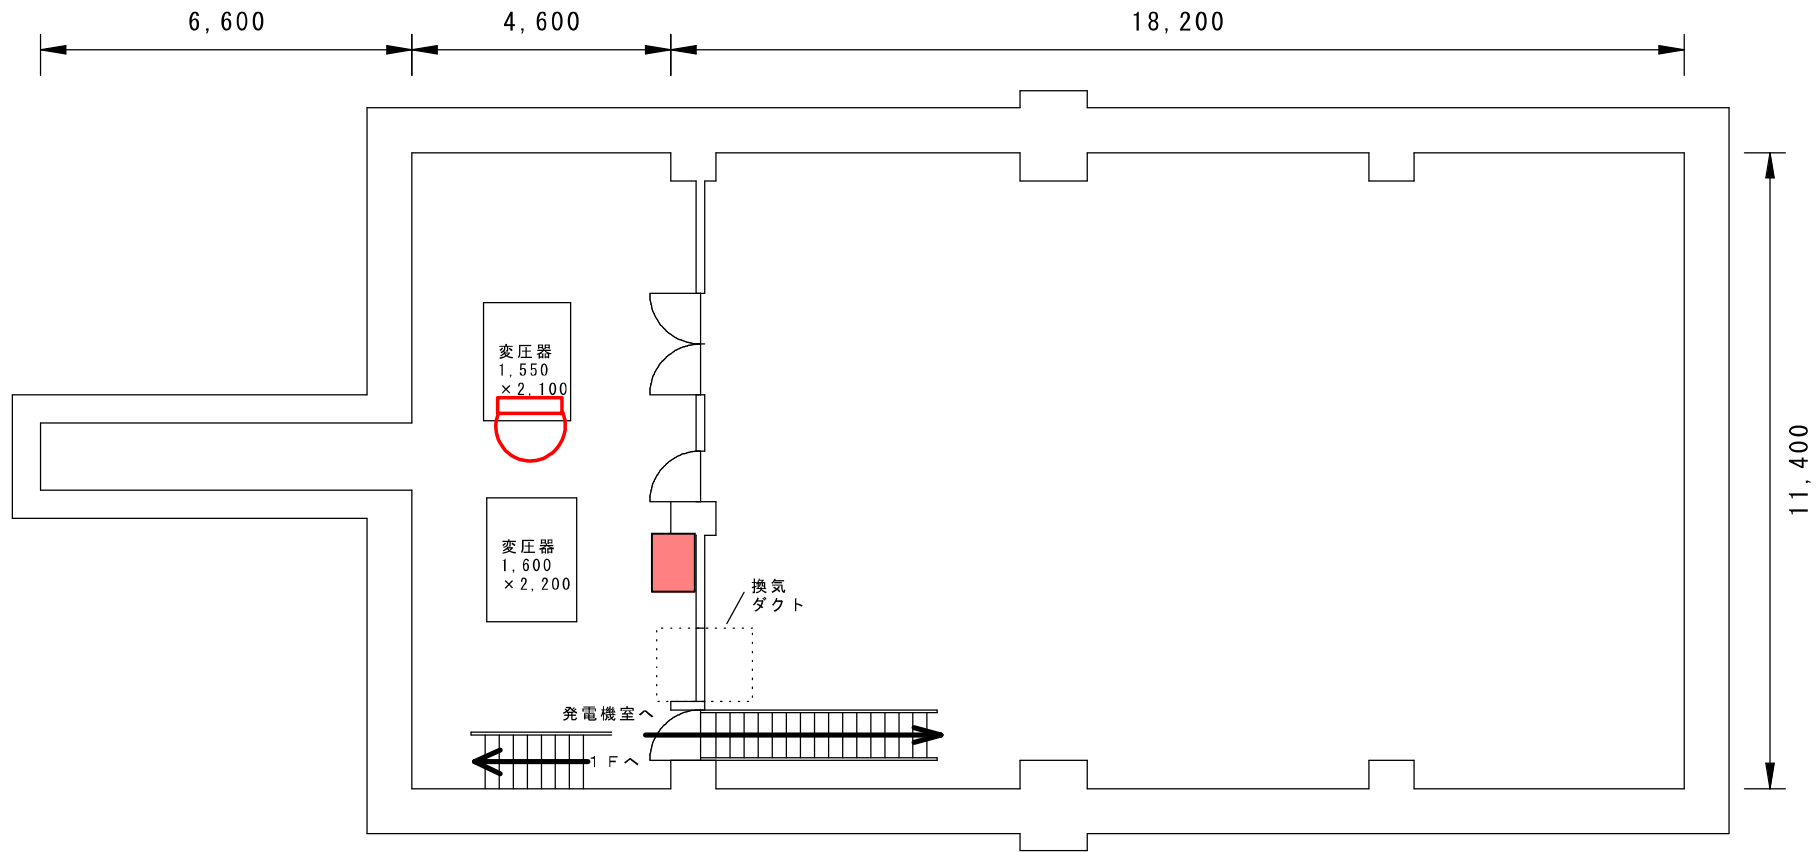

...差動式スポット型熱感知器




...蓄圧式消火器(10型)

設計図面

令和8年度	委託番号	08-DO-A5	
業務名	大館発電事務所 消防設備点検業務委託		
履行場所	素波里発電所		
図面名称	ケーブル室消防設備配置図		
尺度	番号	5/33	
秋田県 大館発電事務所			

素波里発電所 発電機室

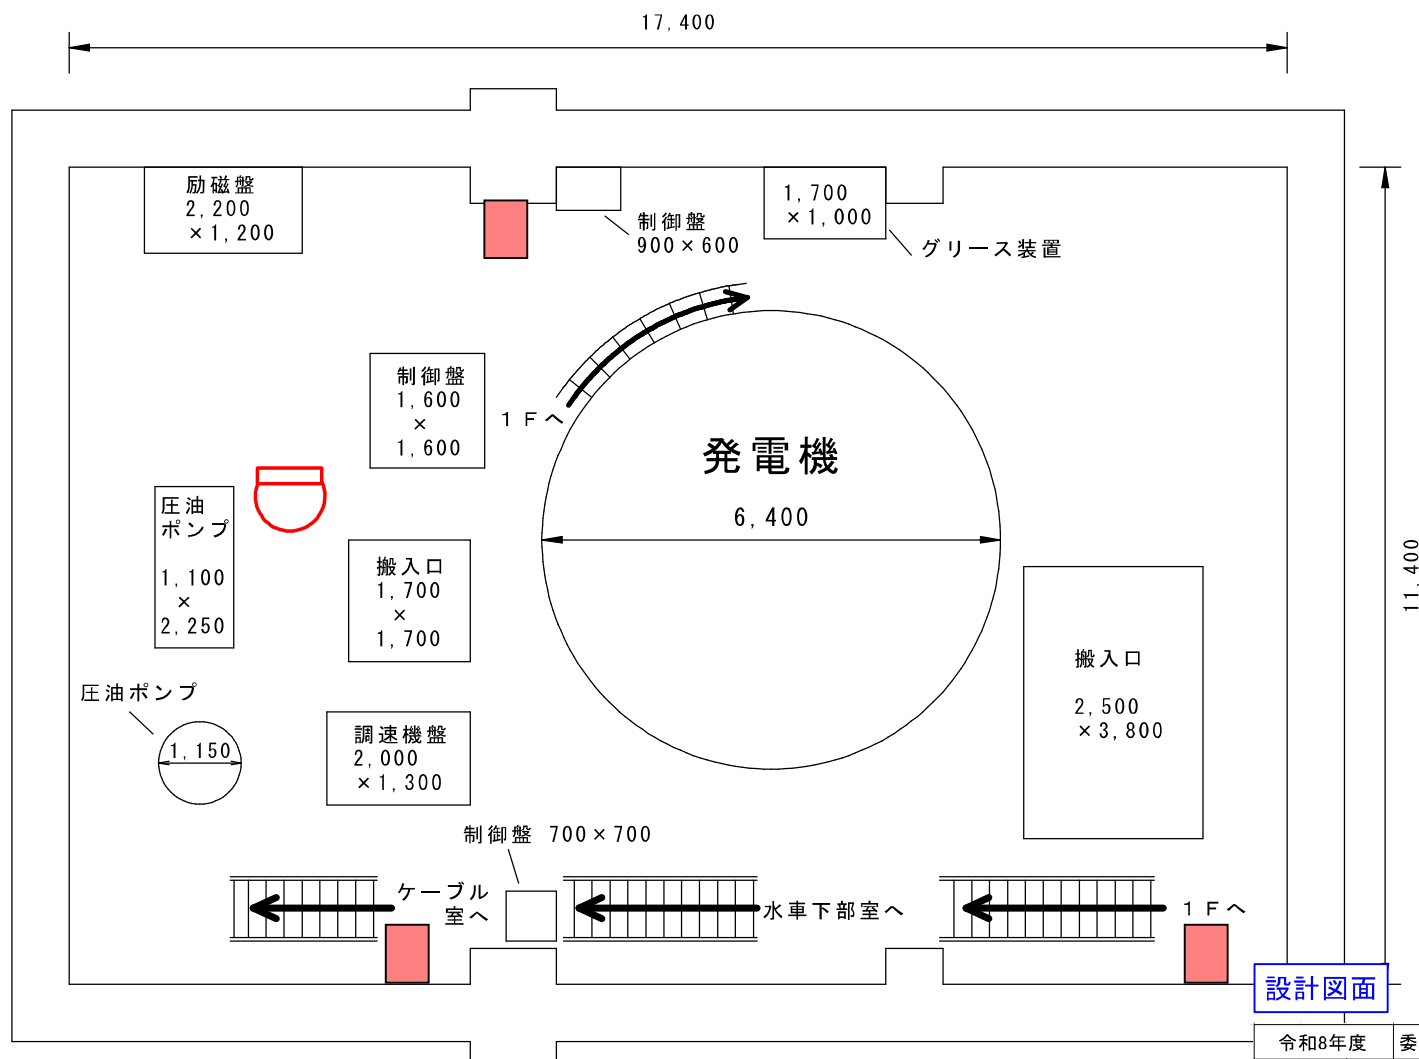


…差動式スポット型熱感知器




…蓄圧式消火器(10型)

令和8年度	委託番号	08-DO-A5	
業務名	大館発電事務所 消防設備点検業務委託		
履行場所	素波里発電所		
図面名称	発電機室消防設備配置図		
尺度	番号	6/33	
秋田県 大館発電事務所			

素波里発電所 水車下部室

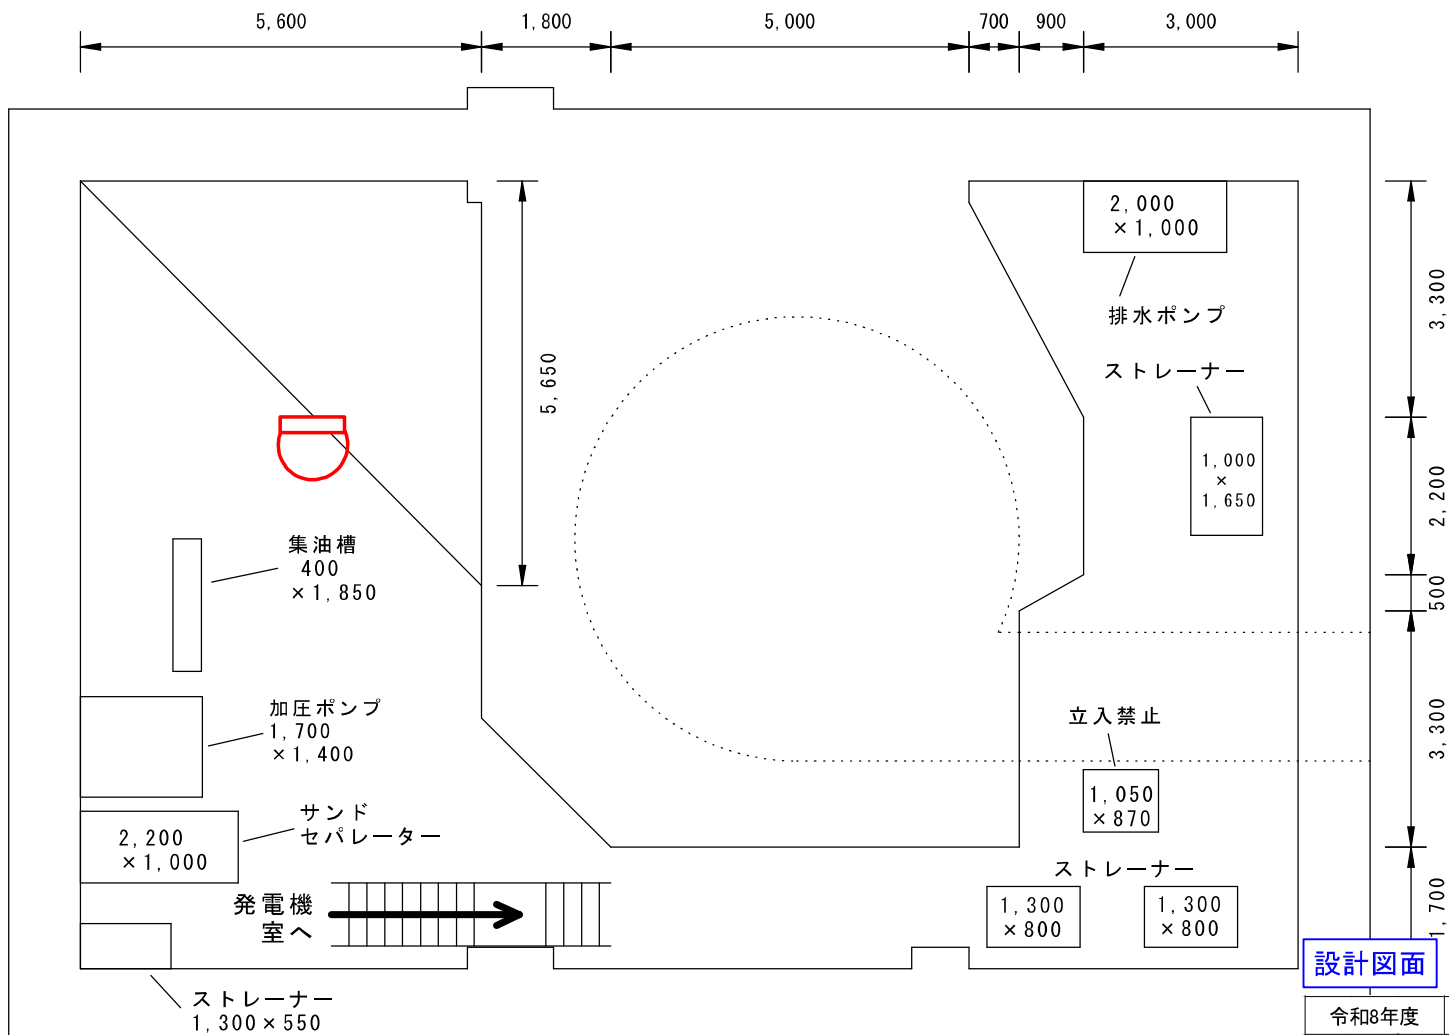


設計図面

 ...差動式スポット型熱感知器

令和8年度	委託番号	08-DO-A5
業務名	大館発電事務所 消防設備点検業務委託	
履行場所	素波里発電所	
図面名称	水車下部室消防設備配置図	
尺度	番号	7/33
秋田県 大館発電事務所		


早口発電所 1F

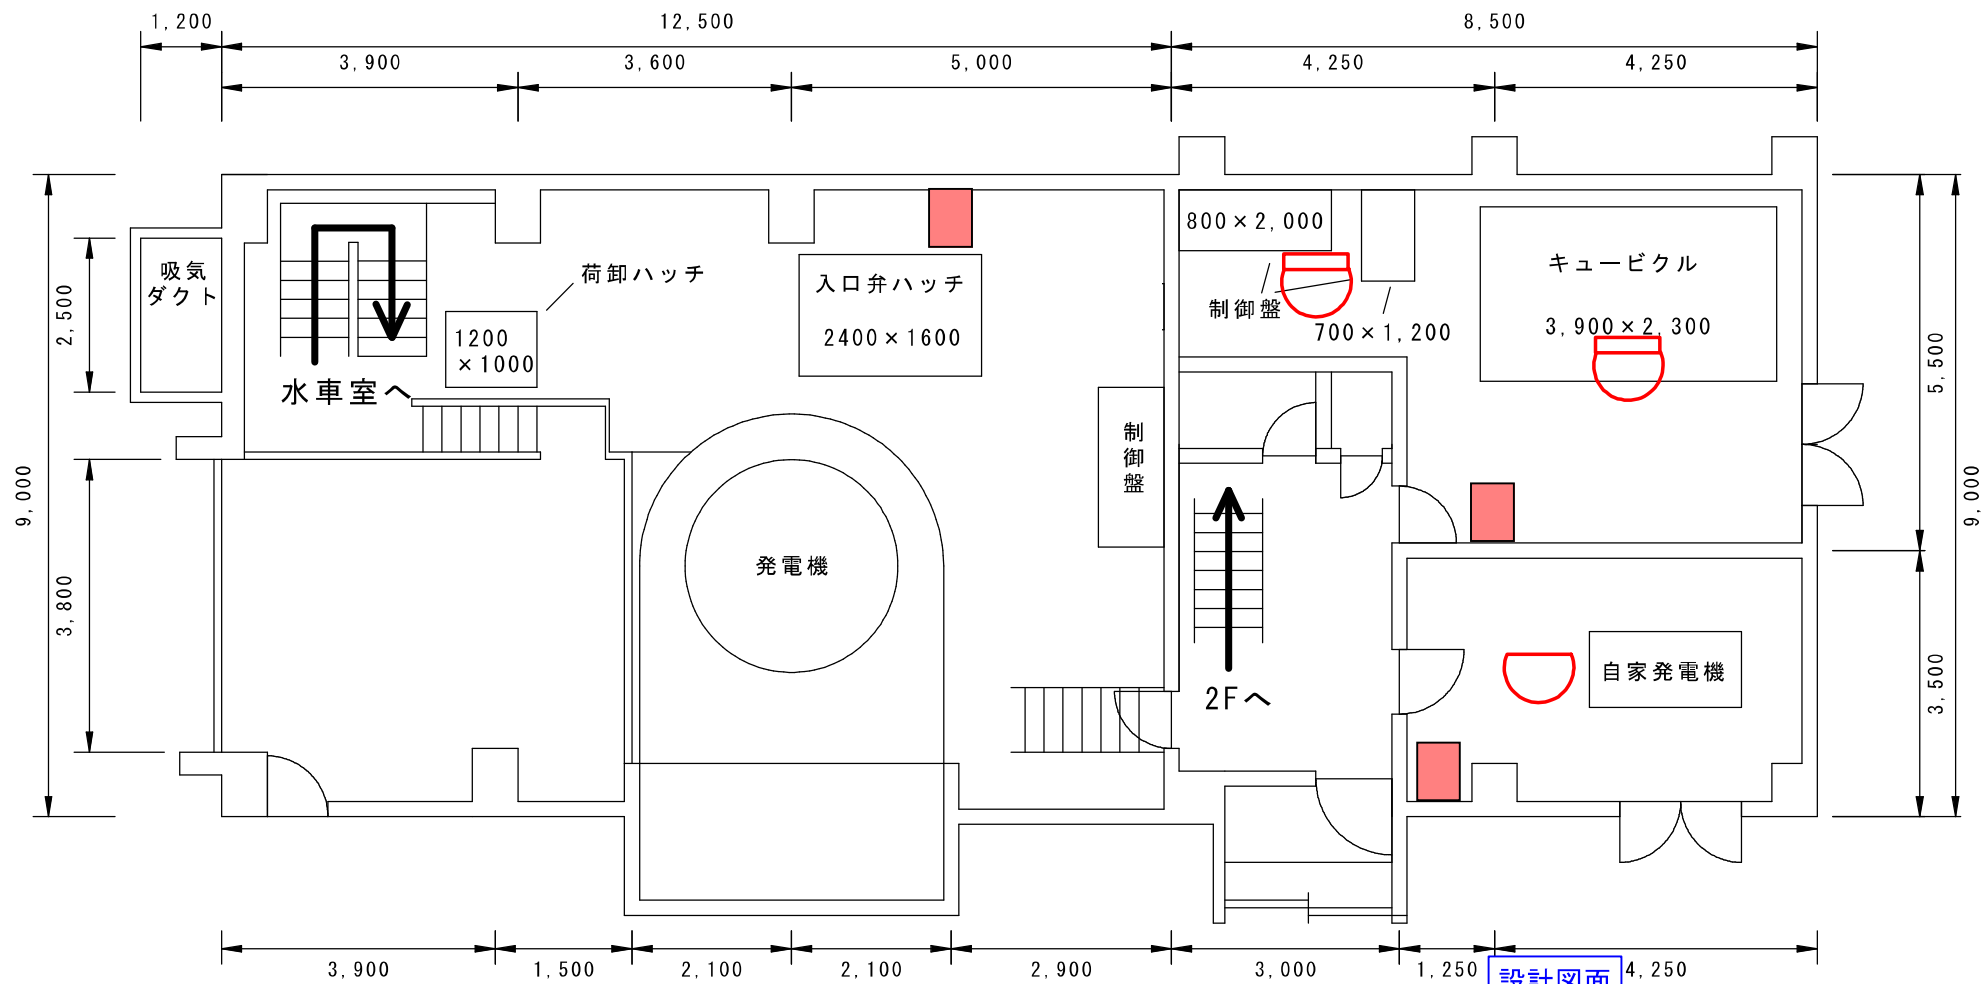






- ...蓄圧式消火器 (10型)
- ...差動式スポット型熱感知器
- ...定温式スポット型熱感知器

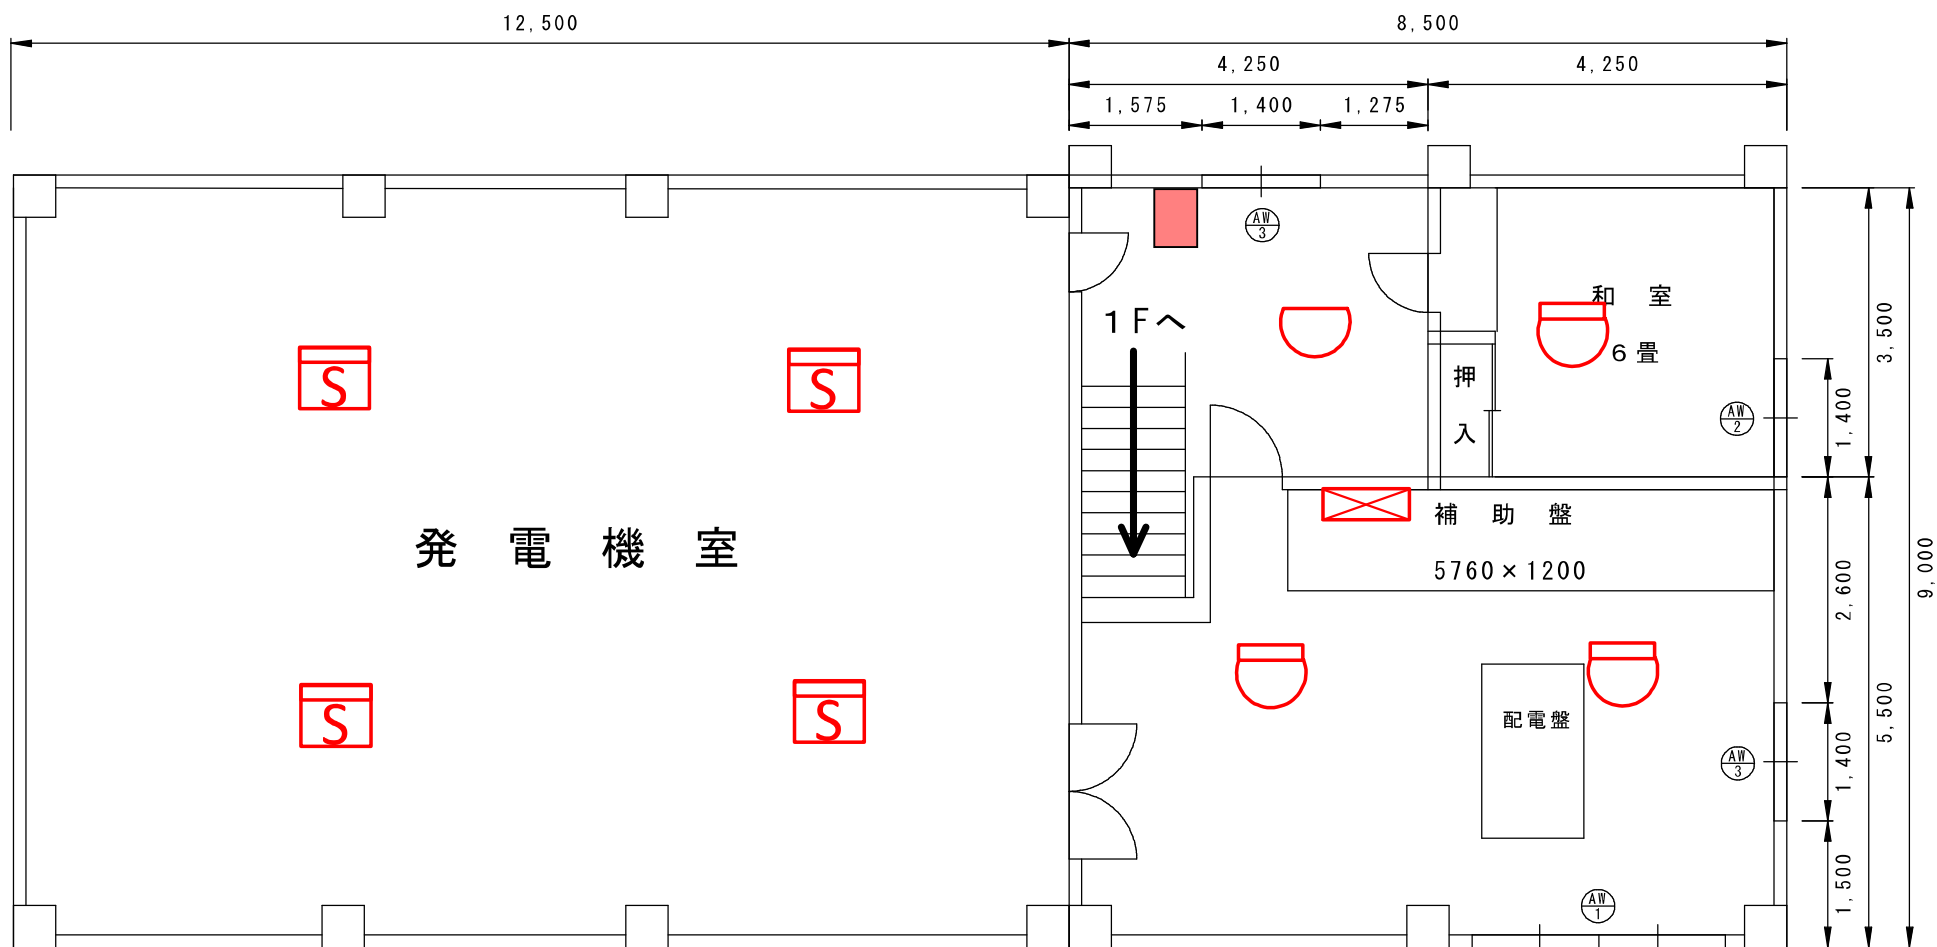令和8年度	委託番号	08-DO-A5
業務名	大館発電事務所 消防設備点検業務委託	
履行場所	早口発電所	
図面名称	1階消防設備配置図	
尺度	番号	8/33
秋田県 大館発電事務所		

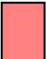早口発電所 2F




- 
 …蓄圧式消火器(10型)
- 
 …差動式スポット型熱感知器
- 
 …煙感知器
- 
 …定温式スポット型熱感知器
- 
 …火災受信機

設計図面


令和8年度	委託番号	08-DO-A5
業務名	大館発電事務所 消防設備点検業務委託	
履行場所	早口発電所	
図面名称	2階消防設備配置図	
尺度	番号	9/33
秋田県 大館発電事務所		

早口発電所 水車室

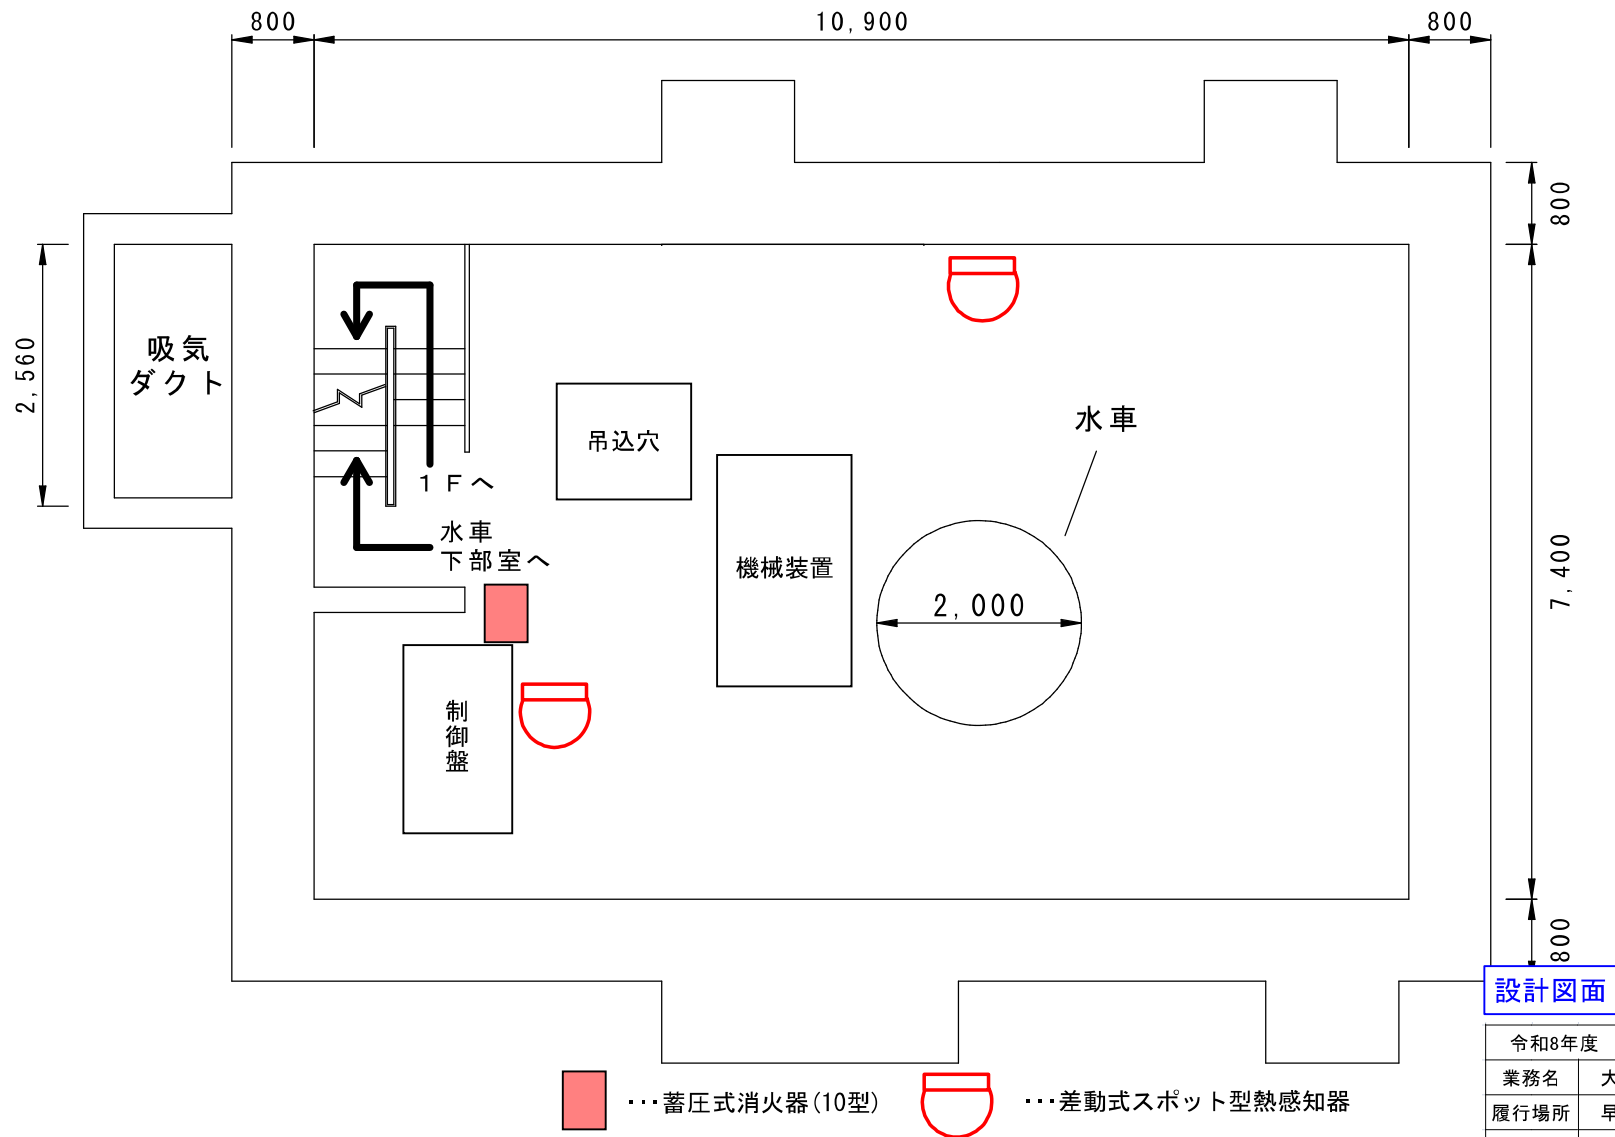

令和8年度	委託番号	08-DO-A5
業務名	大館発電事務所 消防設備点検業務委託	
履行場所	早口発電所	
図面名称	水車室消防設備配置図	
尺度	番号	10/33
秋田県 大館発電事務所		


早口発電所 水車下部室

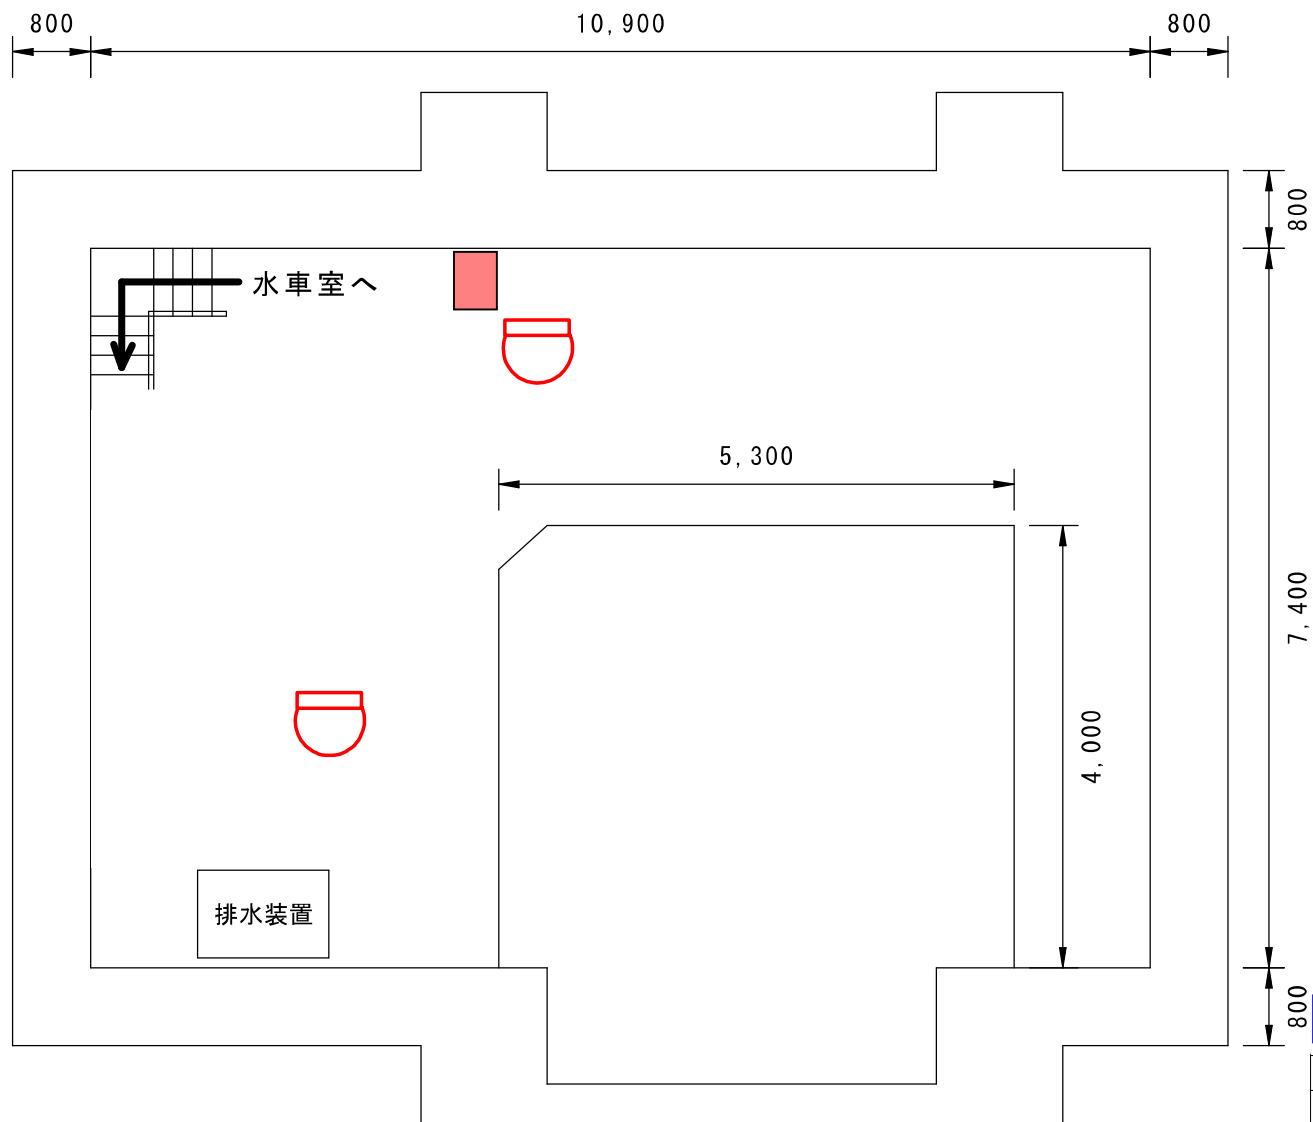

…蓄圧式消火器 (10型)
 …差動式スポット型熱感知器

設計図面

令和8年度	委託番号	08-DO-A5
業務名	大館発電事務所 消防設備点検業務委託	
履行場所	早口発電所	
図面名称	水車下部室消防設備配置図	
尺度	番号	11/33
秋田県 大館発電事務所		

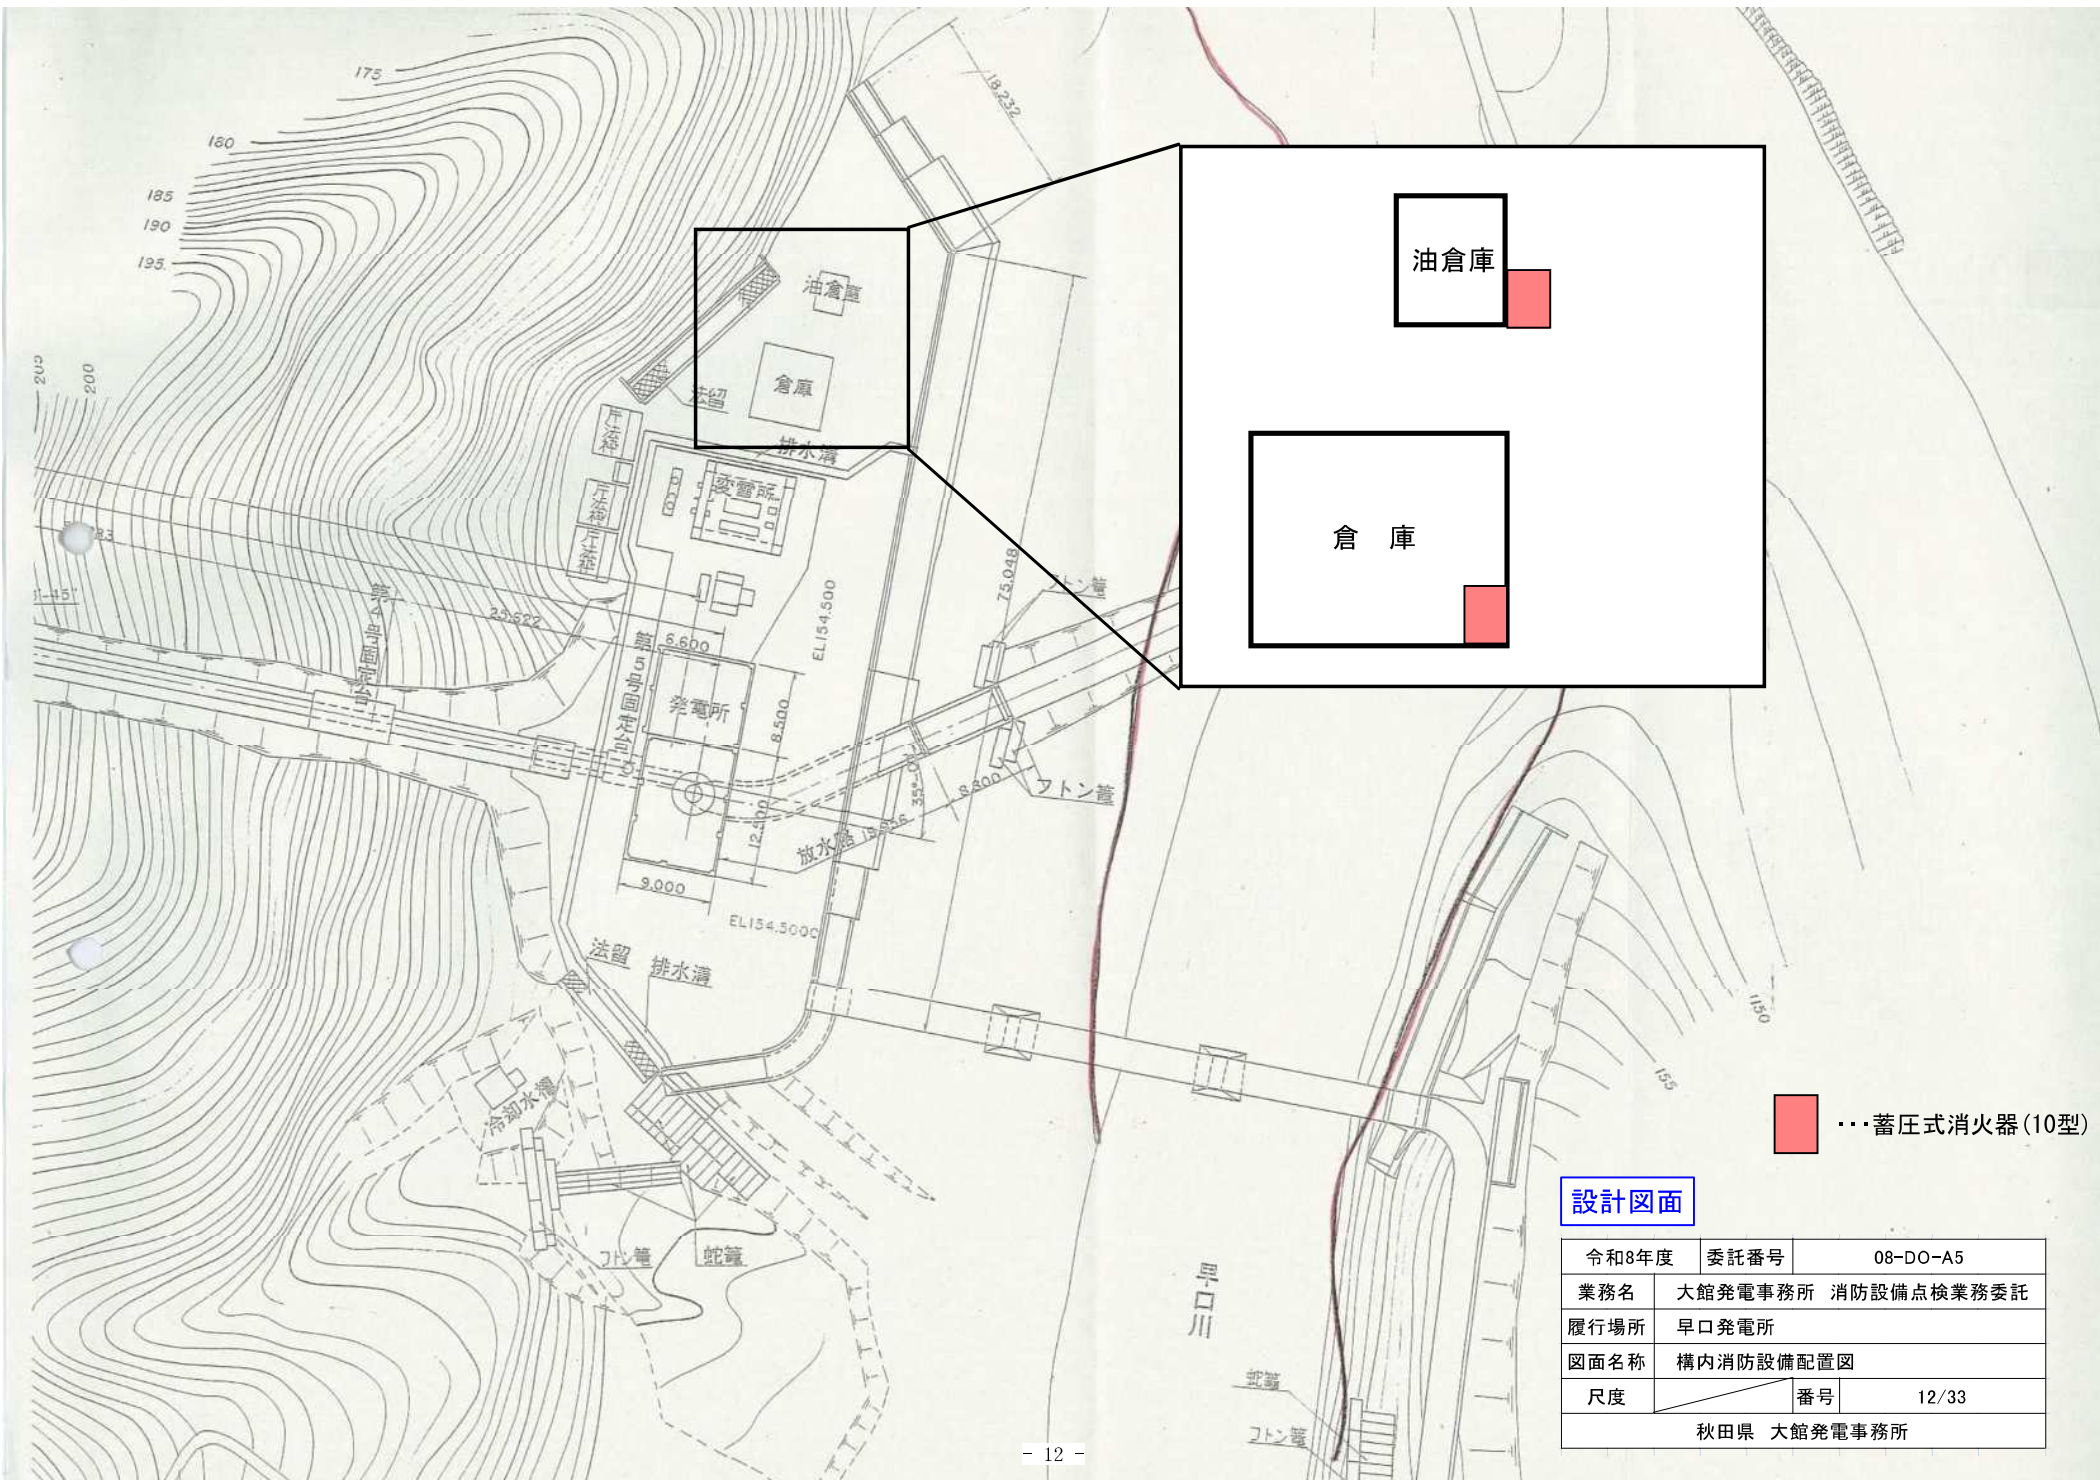







蓄圧式消火器(10型)

設計図面

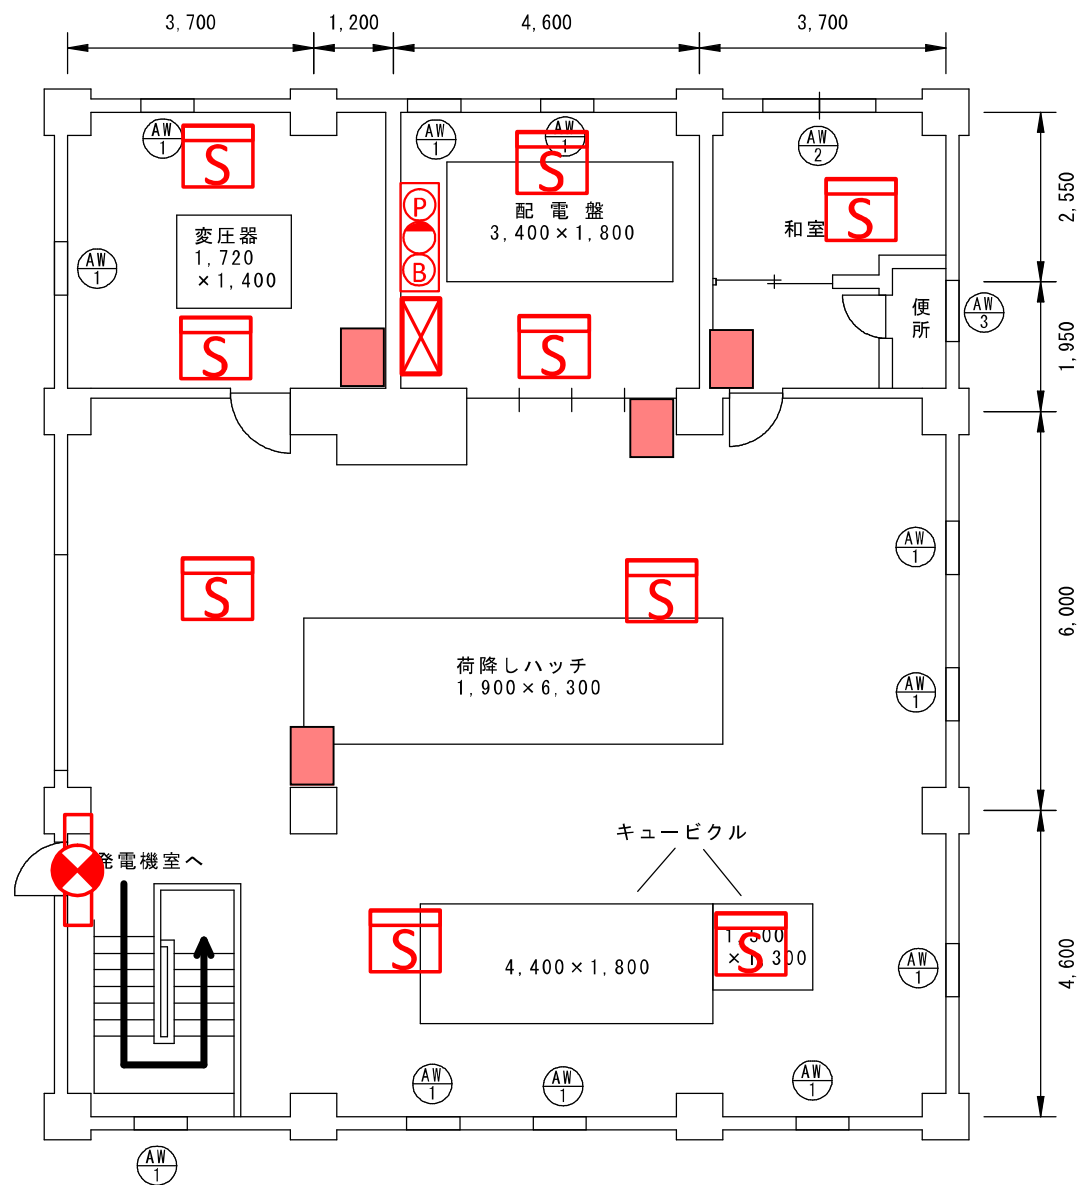令和8年度	委託番号	08-DO-A5
業務名	大館発電事務所 消防設備点検業務委託	
履行場所	早口発電所	
図面名称	構内消防設備配置図	
尺度	番号	12/33
秋田県 大館発電事務所		

山瀬発電所 1F




-  ...蓄圧式消火器(10型)
-  ...発信機、表示灯、音響装置
-  ...誘導灯
-  ...煙感知器
-  ...火災受信機

設計図面

令和8年度	委託番号	08-DO-A5
業務名	大館発電事務所 消防設備点検業務委託	
履行場所	山瀬発電所	
図面名称	1階消防設備配置図	
尺度	番号	13/33
秋田県 大館発電事務所		


山瀬発電所 発電機室

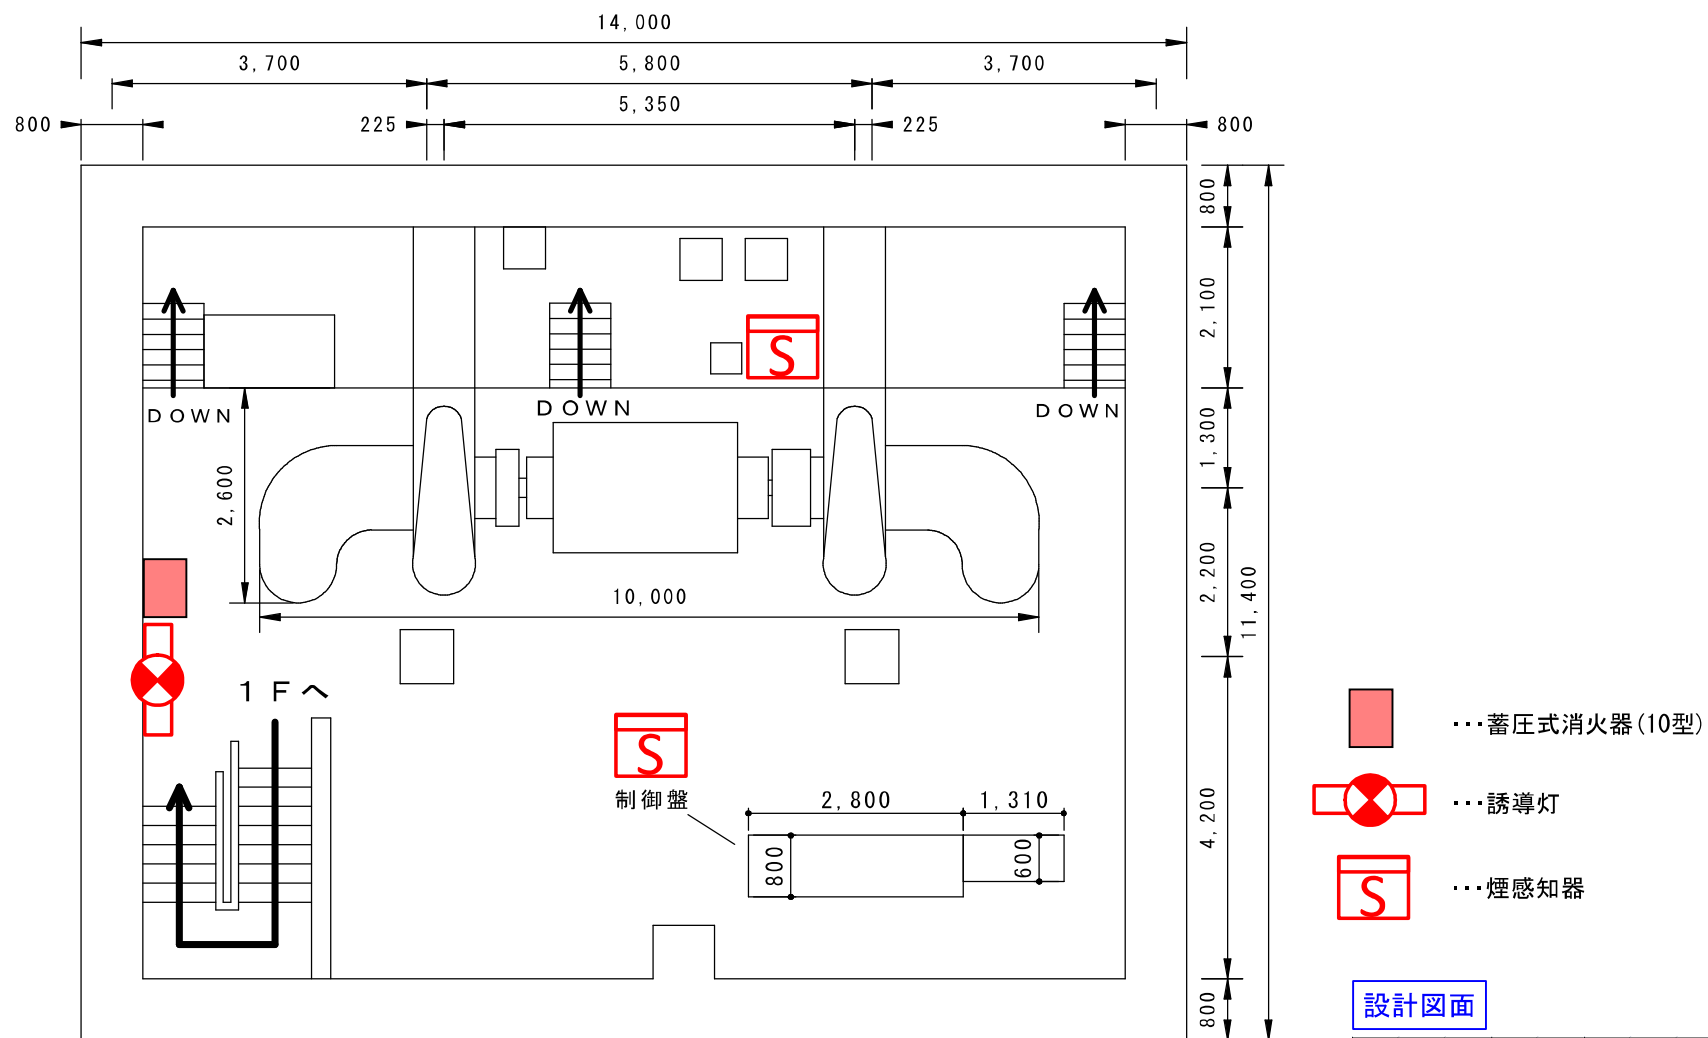




設計図面

令和8年度	委託番号	08-DO-A5
業務名	大館発電事務所 消防設備点検業務委託	
履行場所	山瀬発電所	
図面名称	発電機室消防設備配置図	
尺度	番号	14/33
秋田県 大館発電事務所		

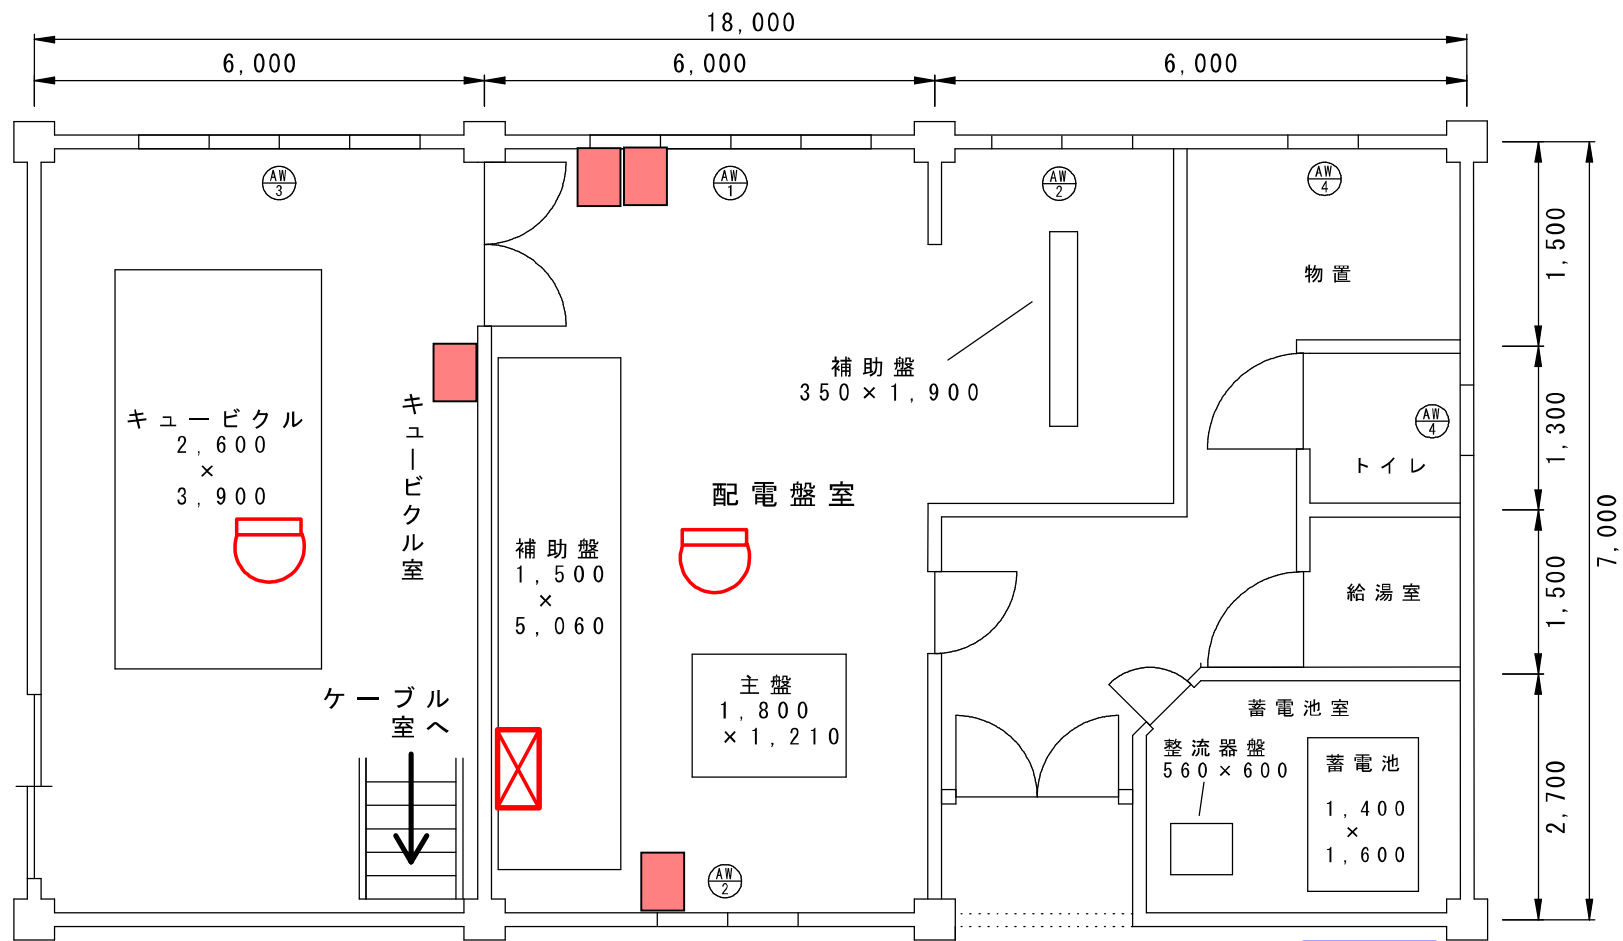柴平発電所 1F




-  ...火災受信機
-  ...蓄圧式消火器(10型)
-  ...差動式スポット型熱感知器

設計図面

令和8年度	委託番号	08-DO-A5
業務名	大館発電事務所 消防設備点検業務委託	
履行場所	柴平発電所	
図面名称	1階消防設備配置図	
尺度	番号	15/33
秋田県 大館発電事務所		

柴平発電所 発電機室

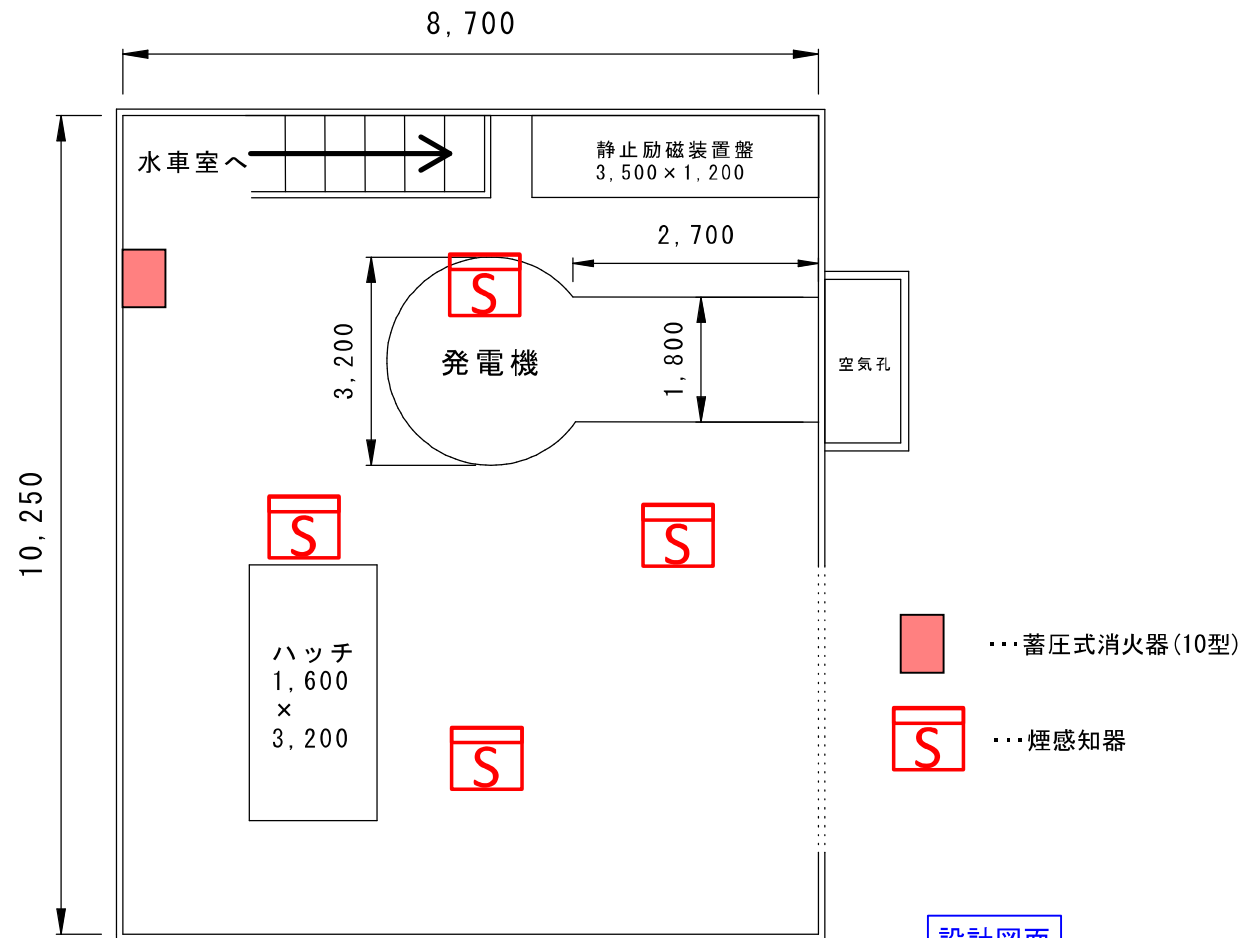

設計図面

令和8年度	委託番号	08-DO-A5
業務名	大館発電事務所 消防設備点検業務委託	
履行場所	柴平発電所	
図面名称	発電機室消防設備配置図	
尺度	番号	16/33
秋田県 大館発電事務所		