



柴平発電所 ケーブル室

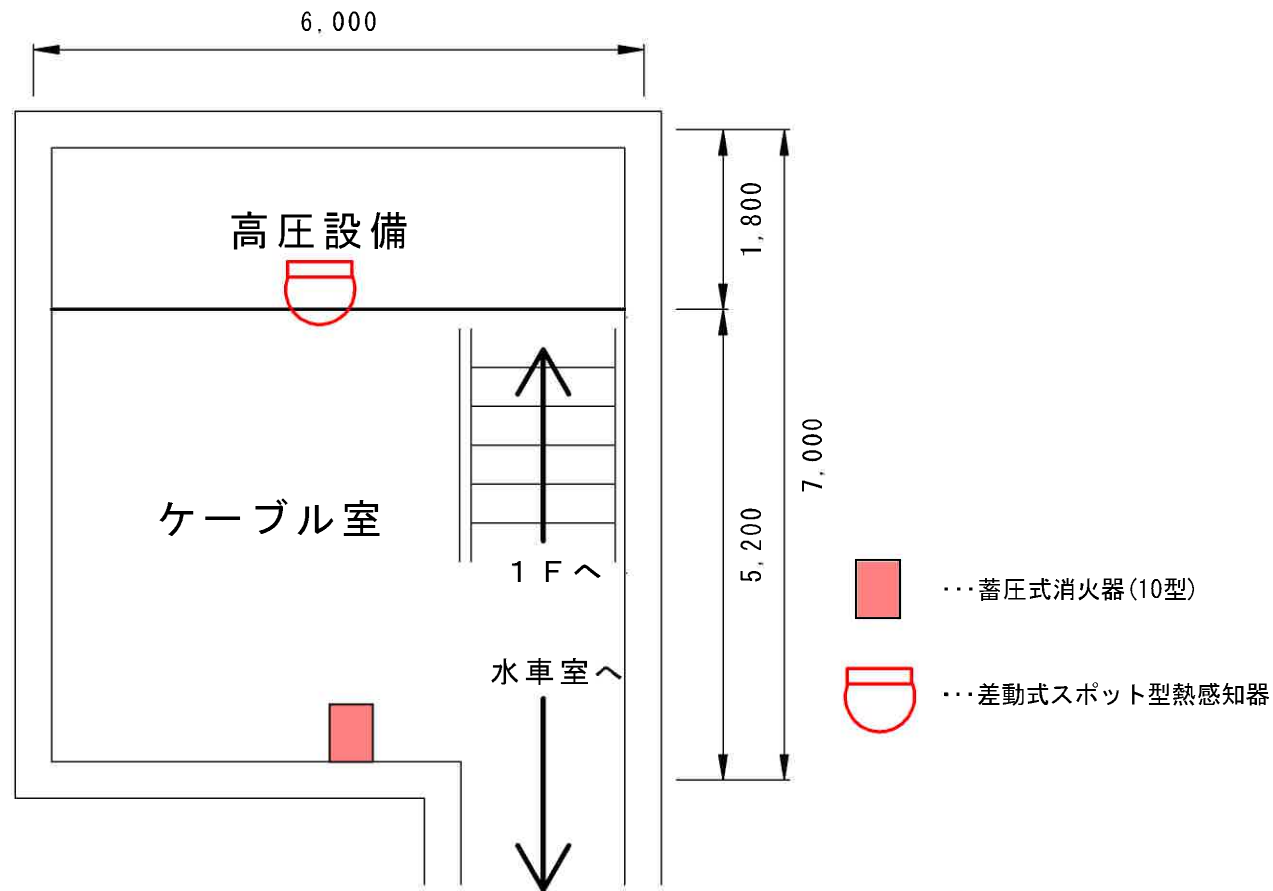



設計図面

令和8年度	委託番号	08-DO-A5
業務名	大館発電事務所 消防設備点検業務委託	
履行場所	柴平発電所	
図面名称	ケーブル室消防設備配置図	
尺度	番号	17/33
秋田県 大館発電事務所		

柴平発電所 水車室

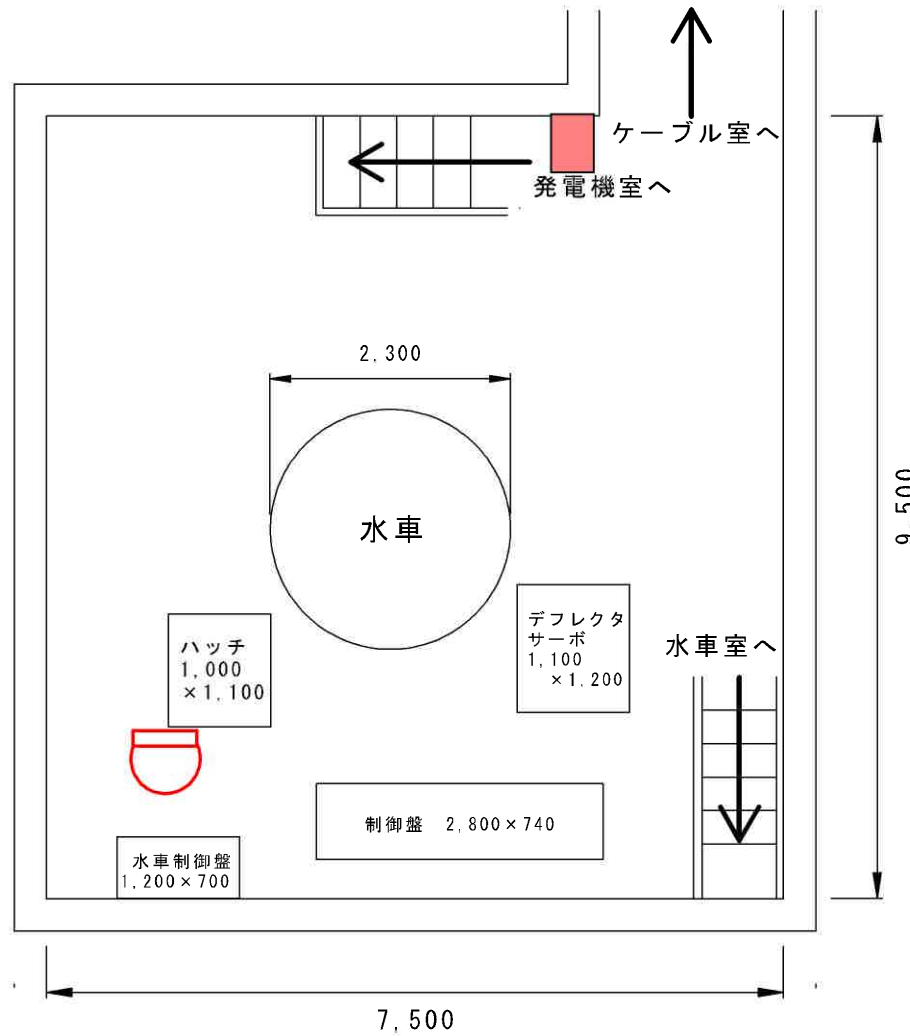


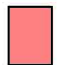-  ... 蓄圧式消火器 (10型)
-  ... 差動式スポット型熱感知器

設計図面


令和8年度	委託番号	08-DO-A5
業務名	大館発電事務所 消防設備点検業務委託	
履行場所	柴平発電所	
図面名称	水車室消防設備配置図	
尺度	番号	18/33
秋田県 大館発電事務所		

柴平発電所 水車下部室

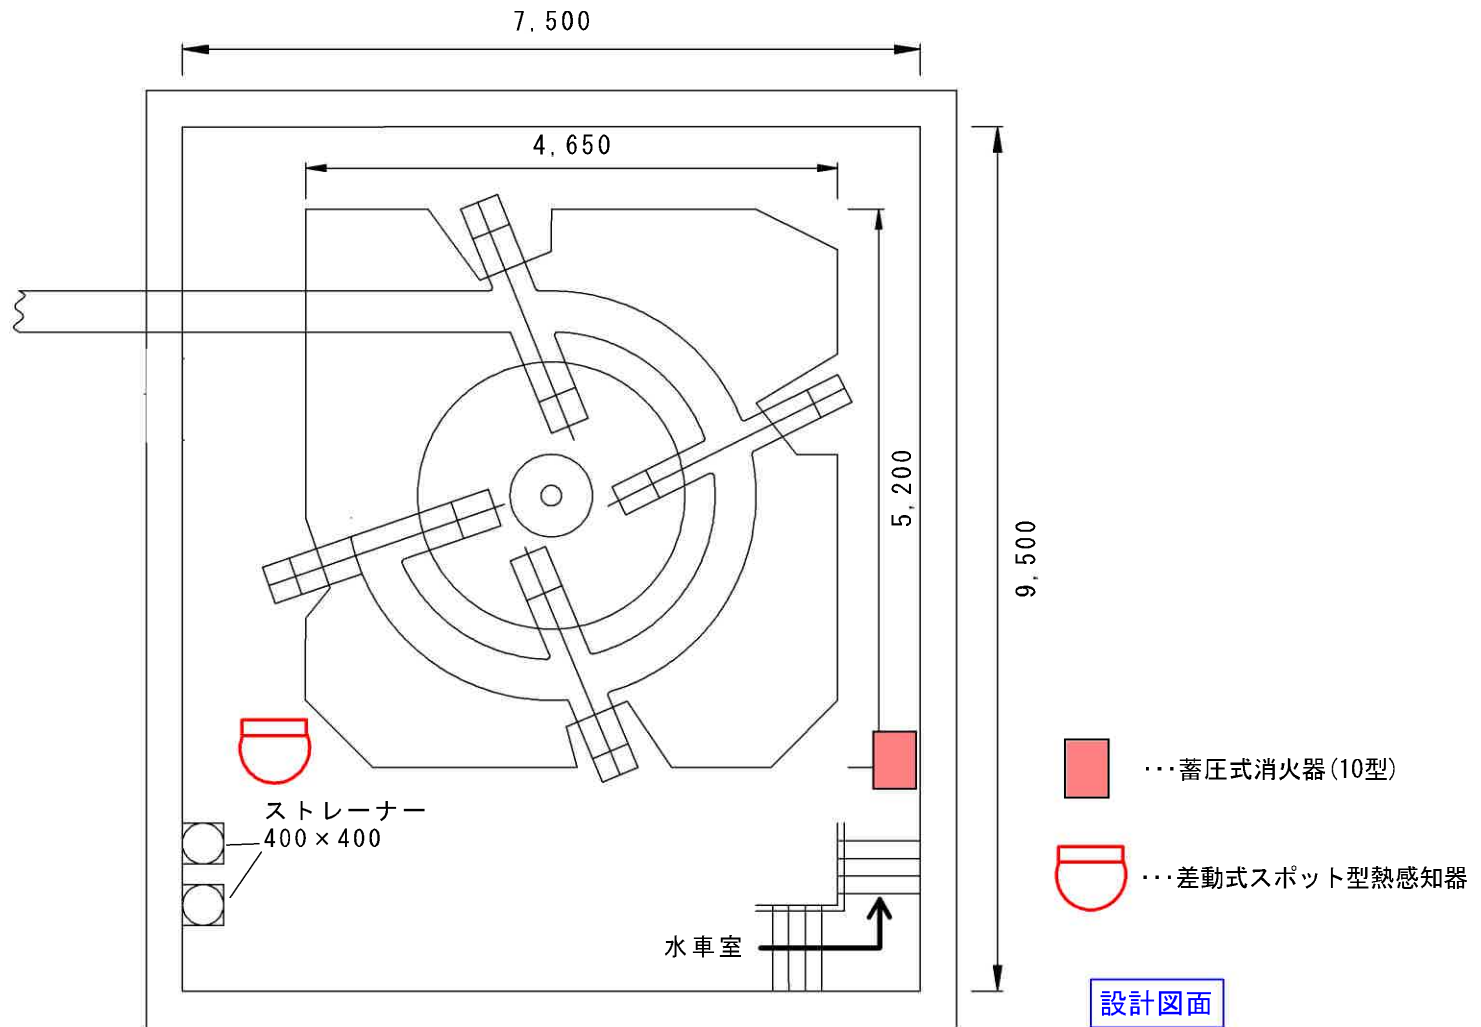

設計図面

令和8年度	委託番号	08-DO-A5
業務名	大館発電事務所 消防設備点検業務委託	
履行場所	柴平発電所	
図面名称	水車下部室消防設備配置図	
尺度	番号	19/33
秋田県 大館発電事務所		

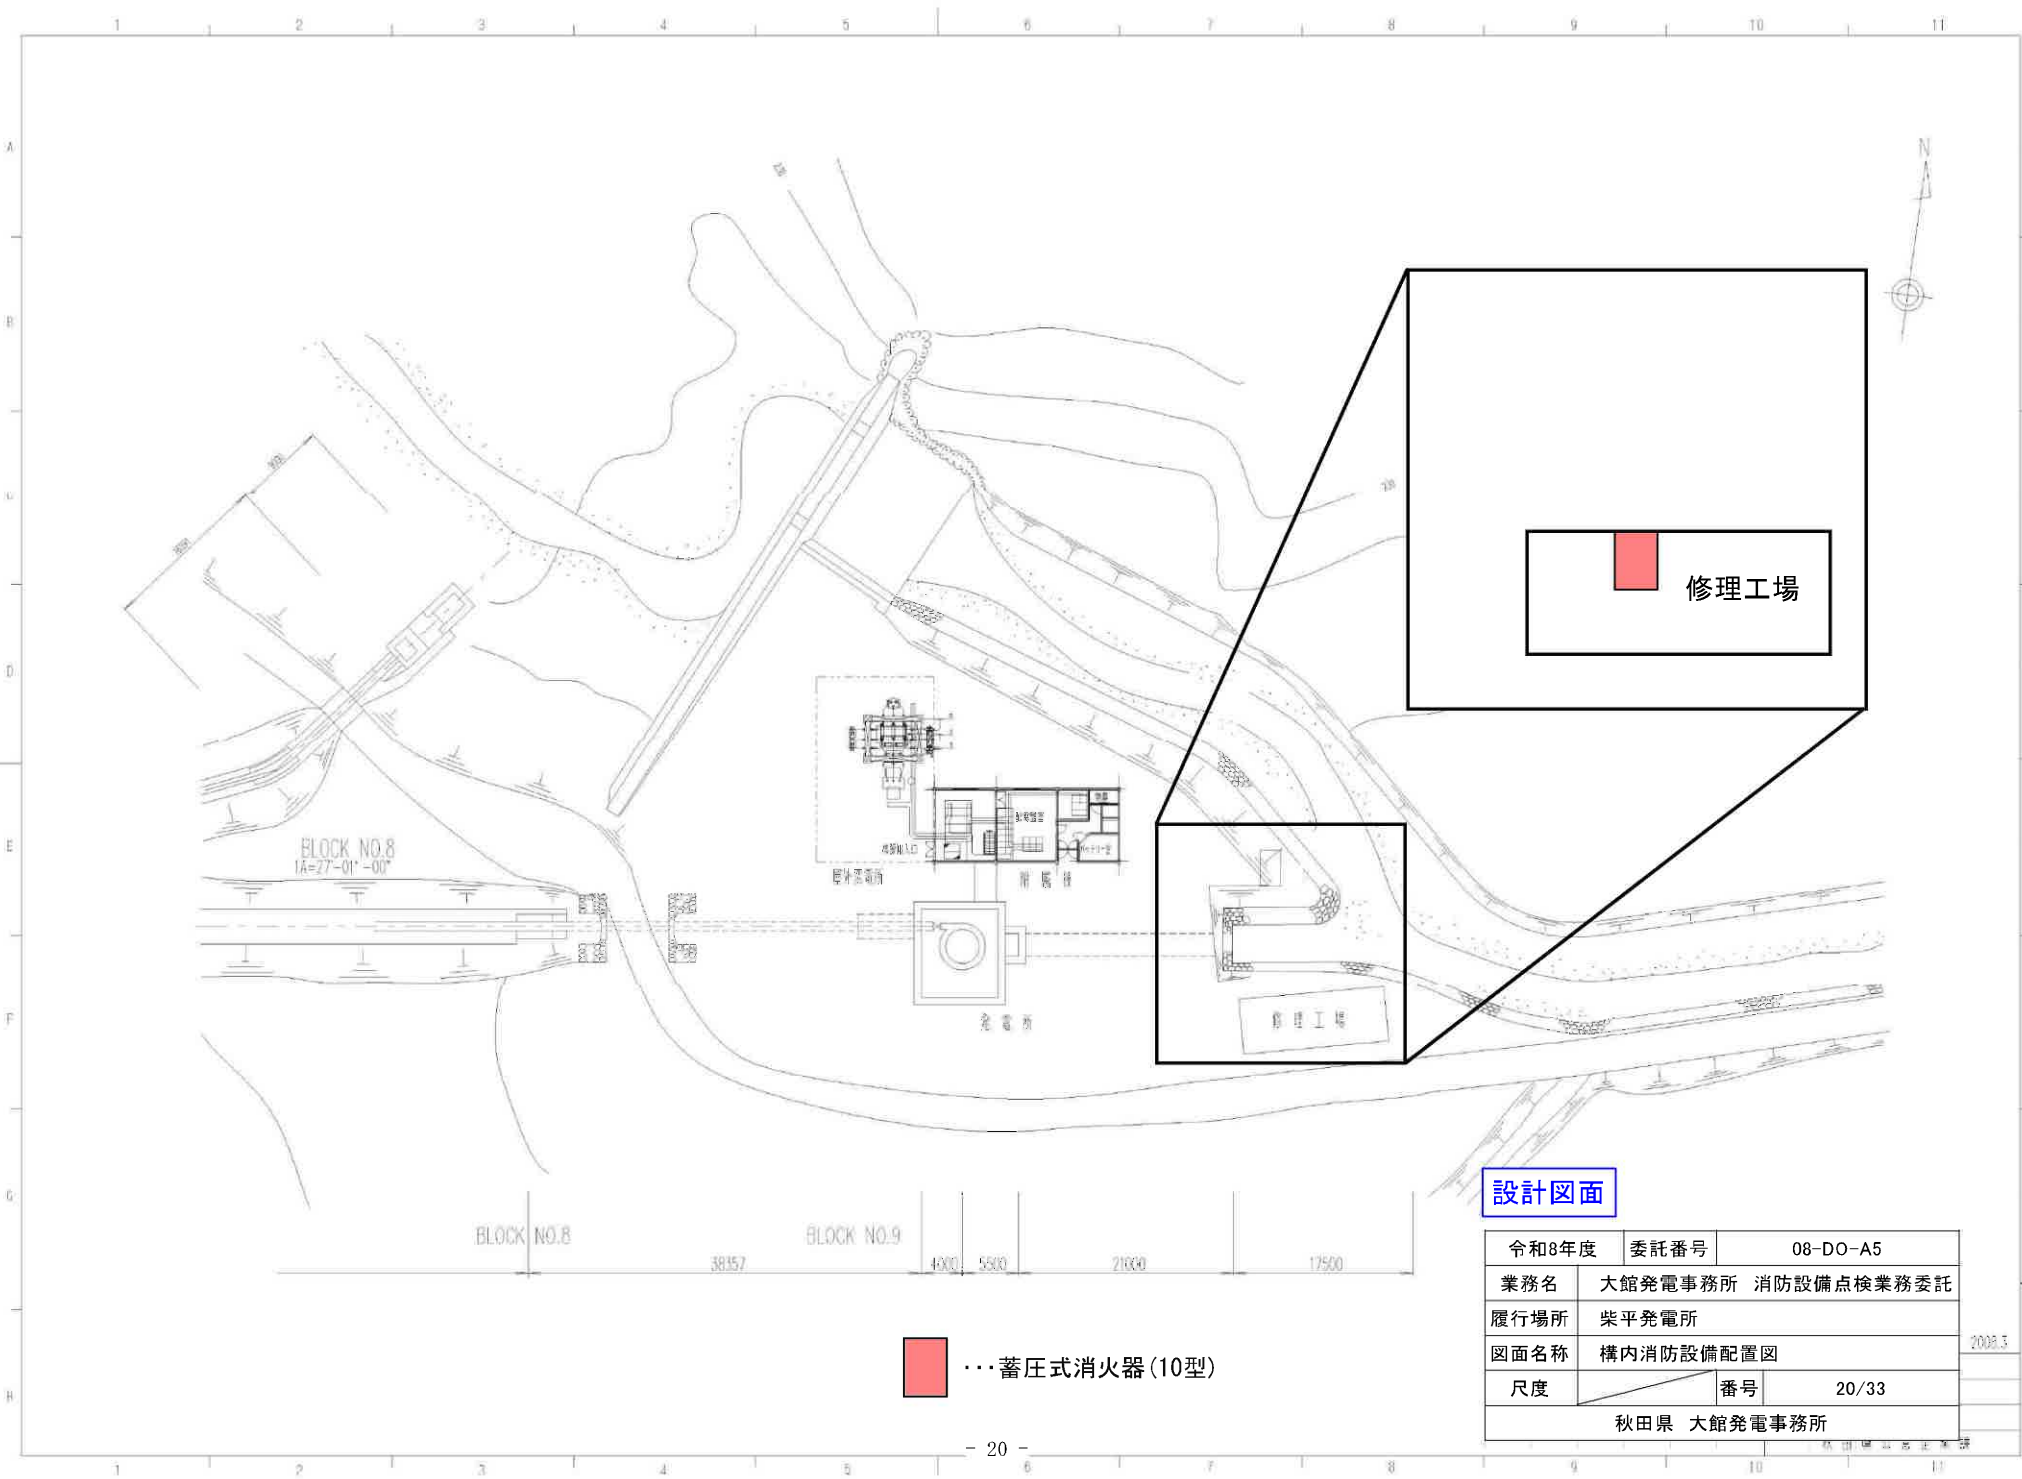





設計図面

令和8年度	委託番号	08-DO-A5
業務名	大館発電事務所 消防設備点検業務委託	
履行場所	柴平発電所	
図面名称	構内消防設備配置図	
尺度	番号	20/33
秋田県 大館発電事務所		

■ …蓄圧式消火器 (10型)

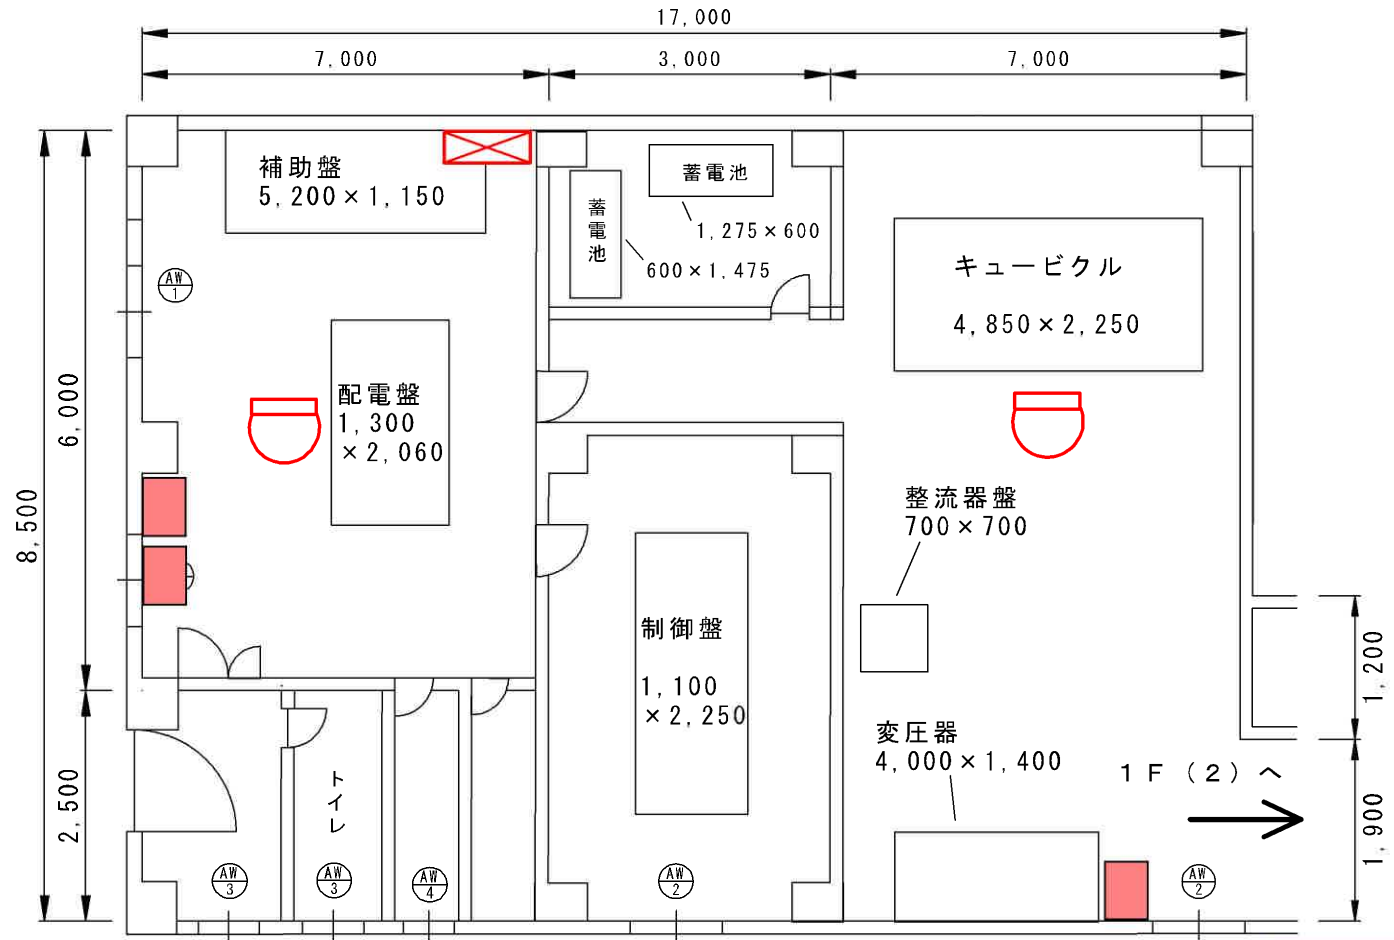八幡平発電所 1F (1)




-  ... 火災受信機
-  ... 差動式スポット型熱感知器
-  ... 蓄圧式消火器(10型)

設計図面


令和8年度	委託番号	08-DO-A5
業務名	大館発電事務所 消防設備点検業務委託	
履行場所	八幡平発電所	
図面名称	1階(1)消防設備配置図	
尺度	番号	21/33
秋田県 大館発電事務所		

八幡平発電所 1F (2)

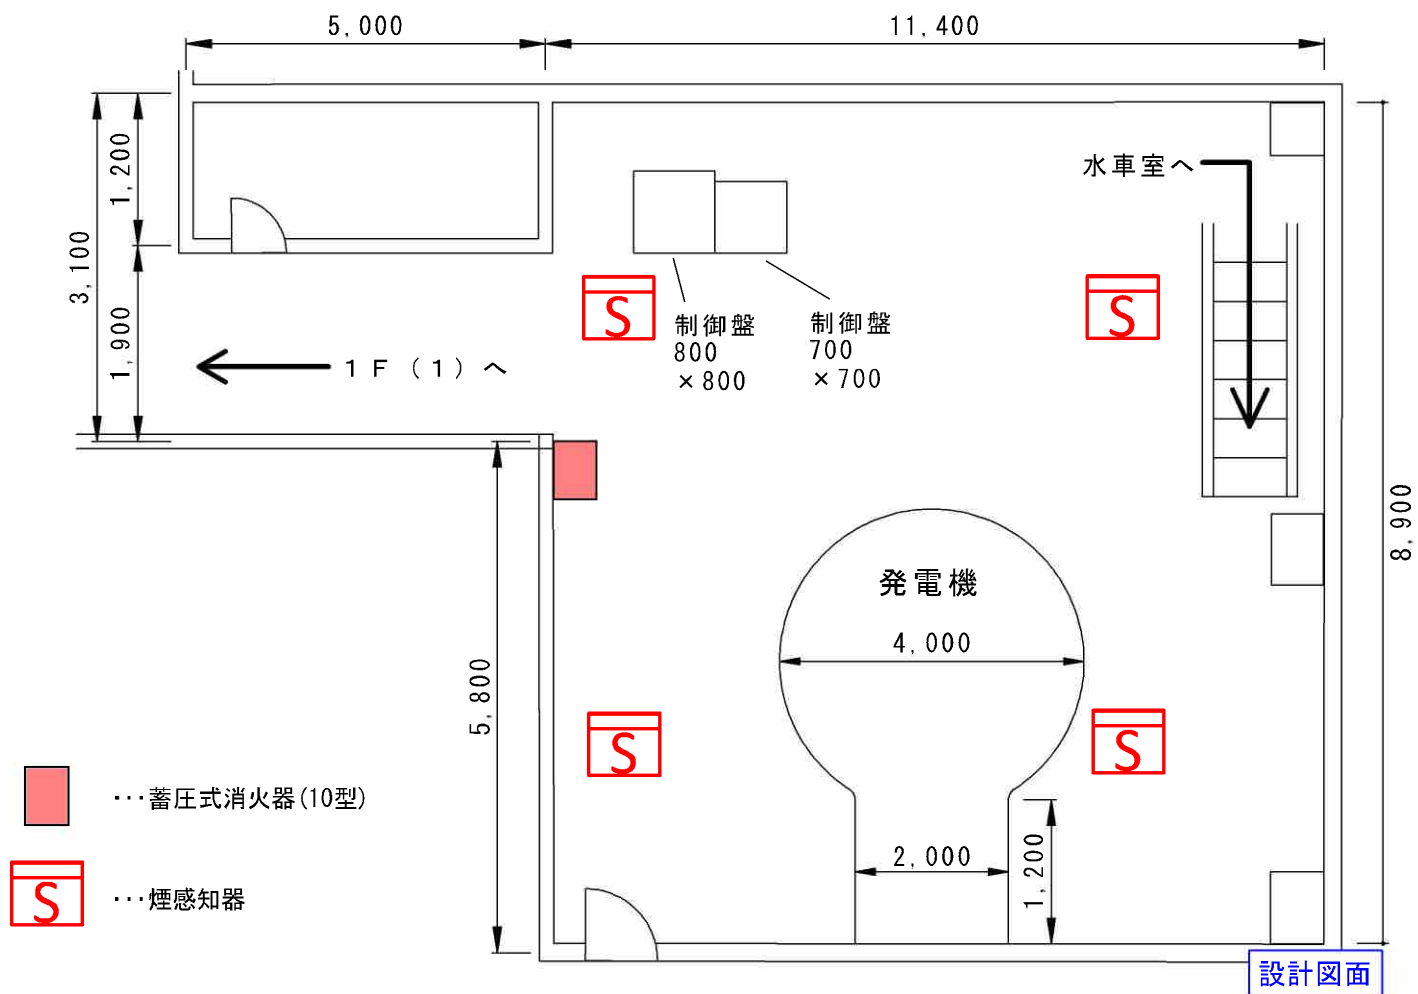



令和8年度	委託番号	08-DO-A5
業務名	大館発電事務所 消防設備点検業務委託	
履行場所	八幡平発電所	
図面名称	1階(2)消防設備配置図	
尺度	番号	22/33
秋田県 大館発電事務所		

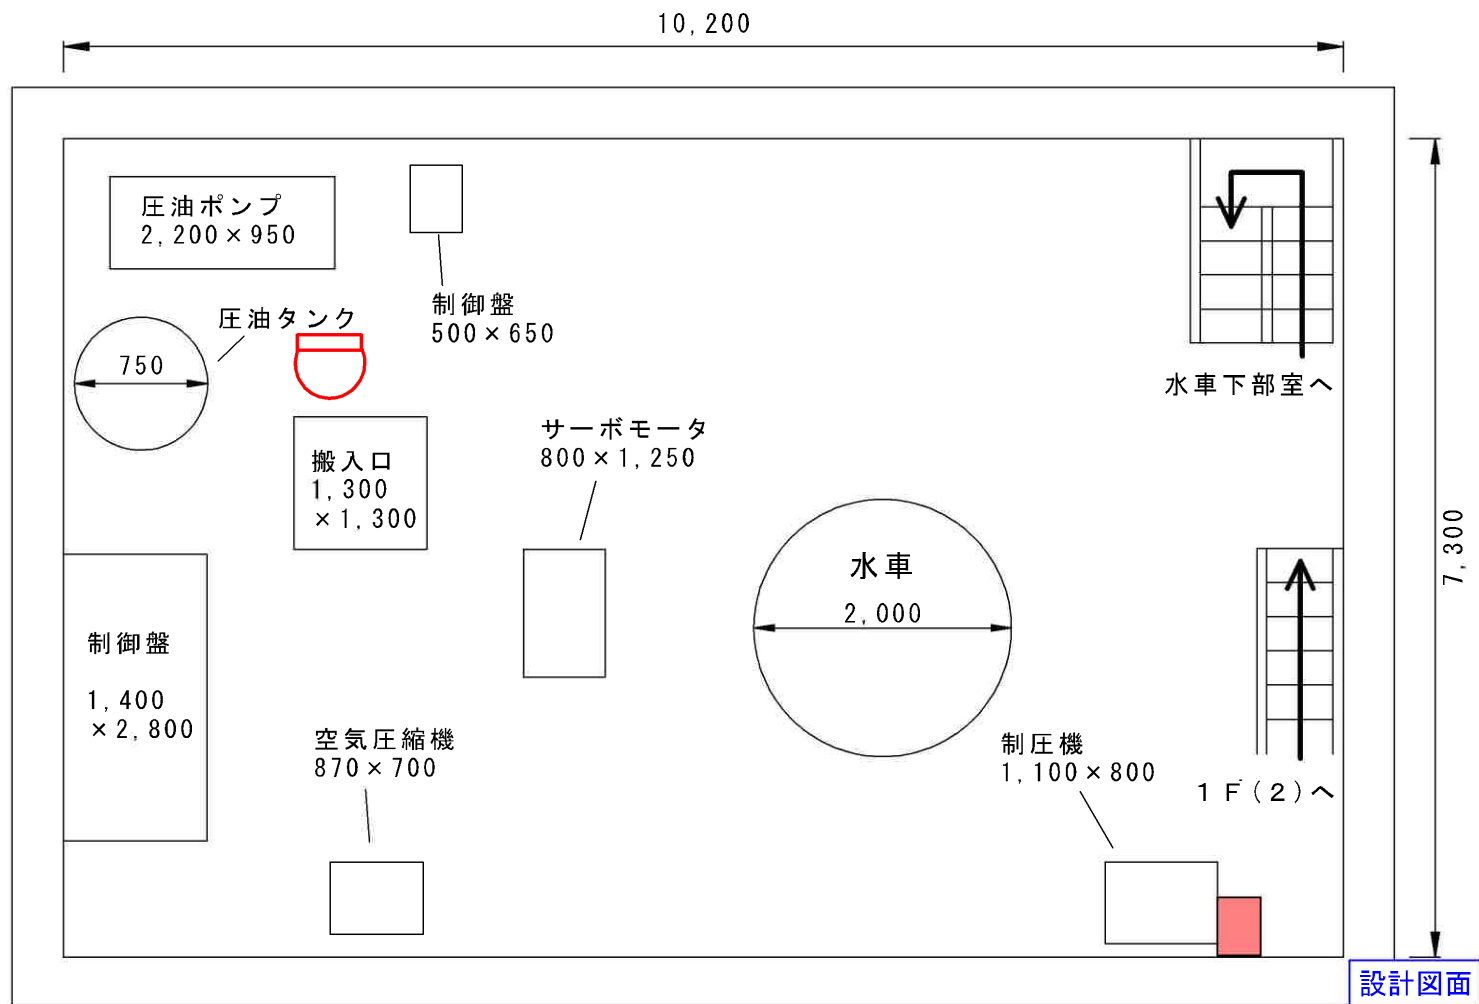八幡平発電所 水車室




設計図面



-  … 差動式スポット型熱感知器
-  … 蓄圧式消火器(10型)

令和8年度	委託番号	08-DO-A5
業務名	大館発電事務所 消防設備点検業務委託	
履行場所	八幡平発電所	
図面名称	水車室消防設備配置図	
尺度	番号	23/33
秋田県 大館発電事務所		

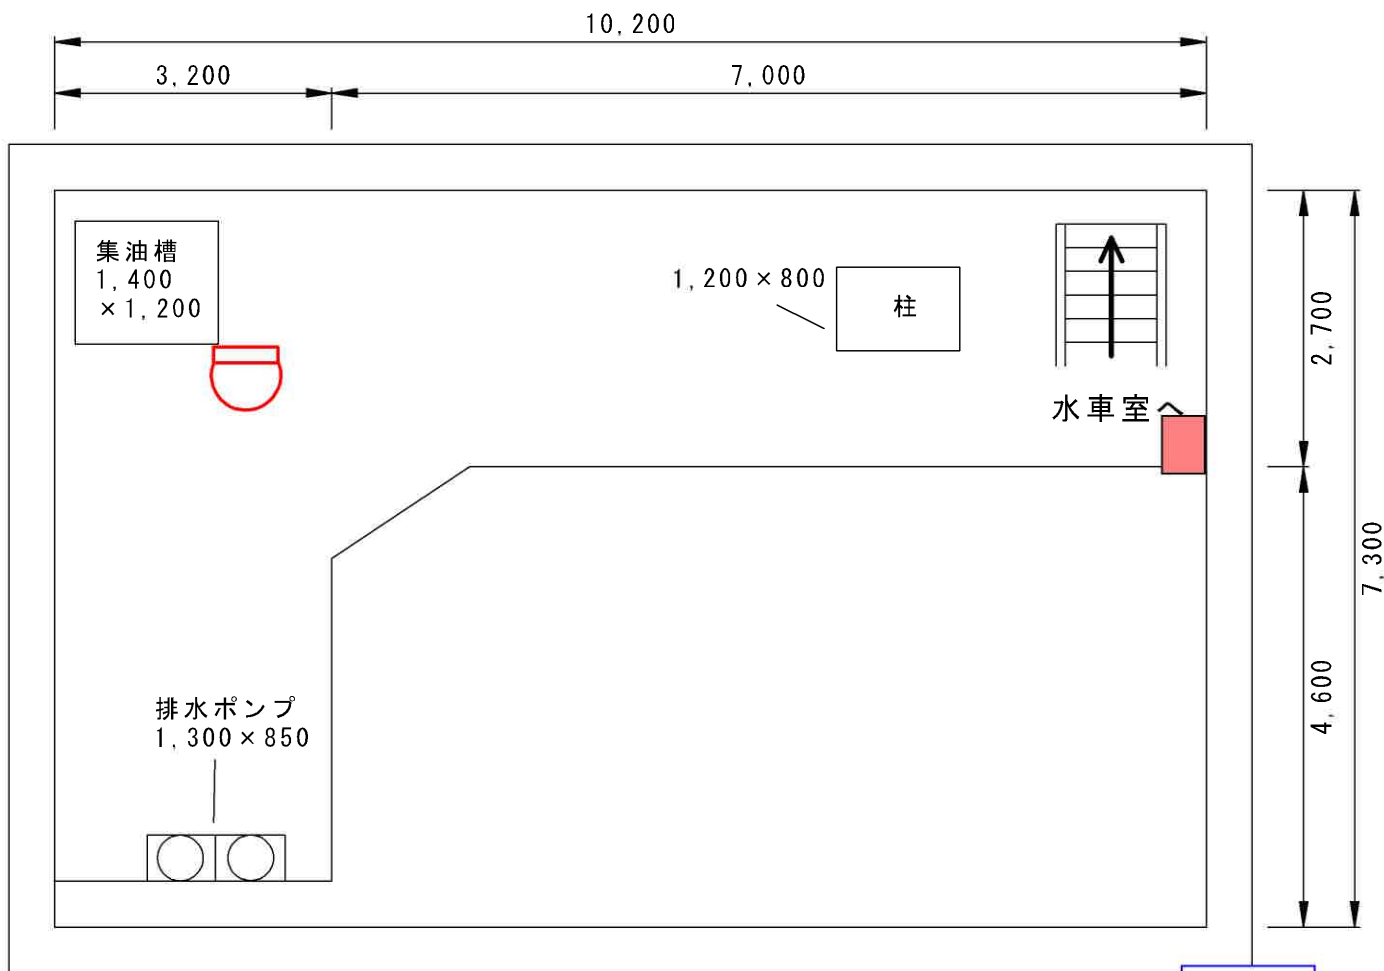八幡平発電所 水車下部室





設計図面

-  … 差動式スポット型熱感知器
-  … 蓄圧式消火器(10型)

令和8年度	委託番号	08-DO-A5
業務名	大館発電事務所 消防設備点検業務委託	
履行場所	八幡平発電所	
図面名称	水車下部室消防設備配置図	
尺度	番号	24/33
秋田県 大館発電事務所		


八幡平発電所 倉庫

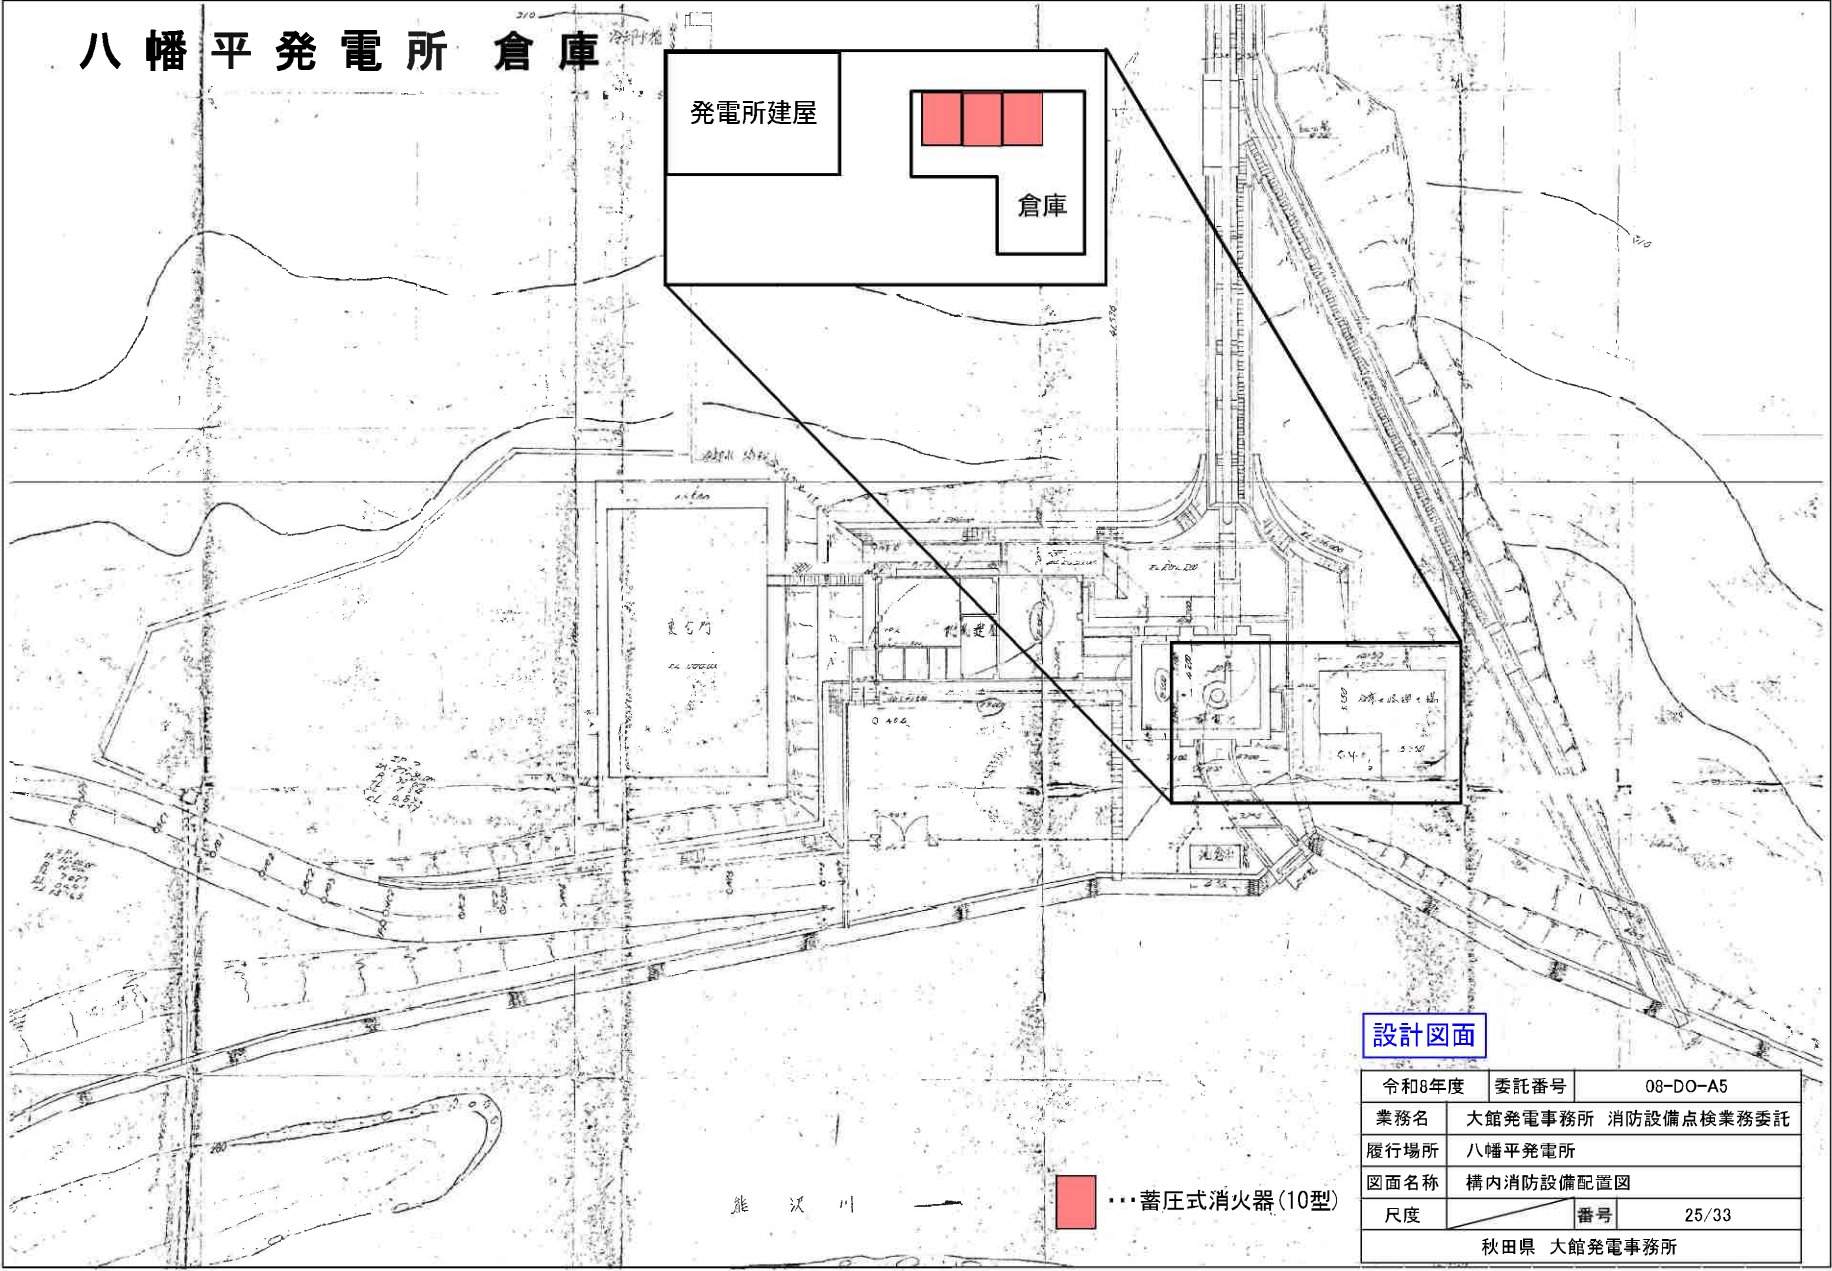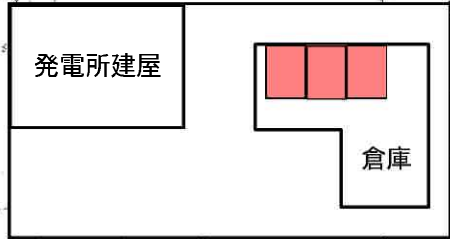

設計図面


令和8年度	委託番号	08-DO-A5
業務名	大館発電事務所 消防設備点検業務委託	
履行場所	八幡平発電所	
図面名称	構内消防設備配置図	
尺度	番号	25/33
秋田県 大館発電事務所		

八幡平第二発電所

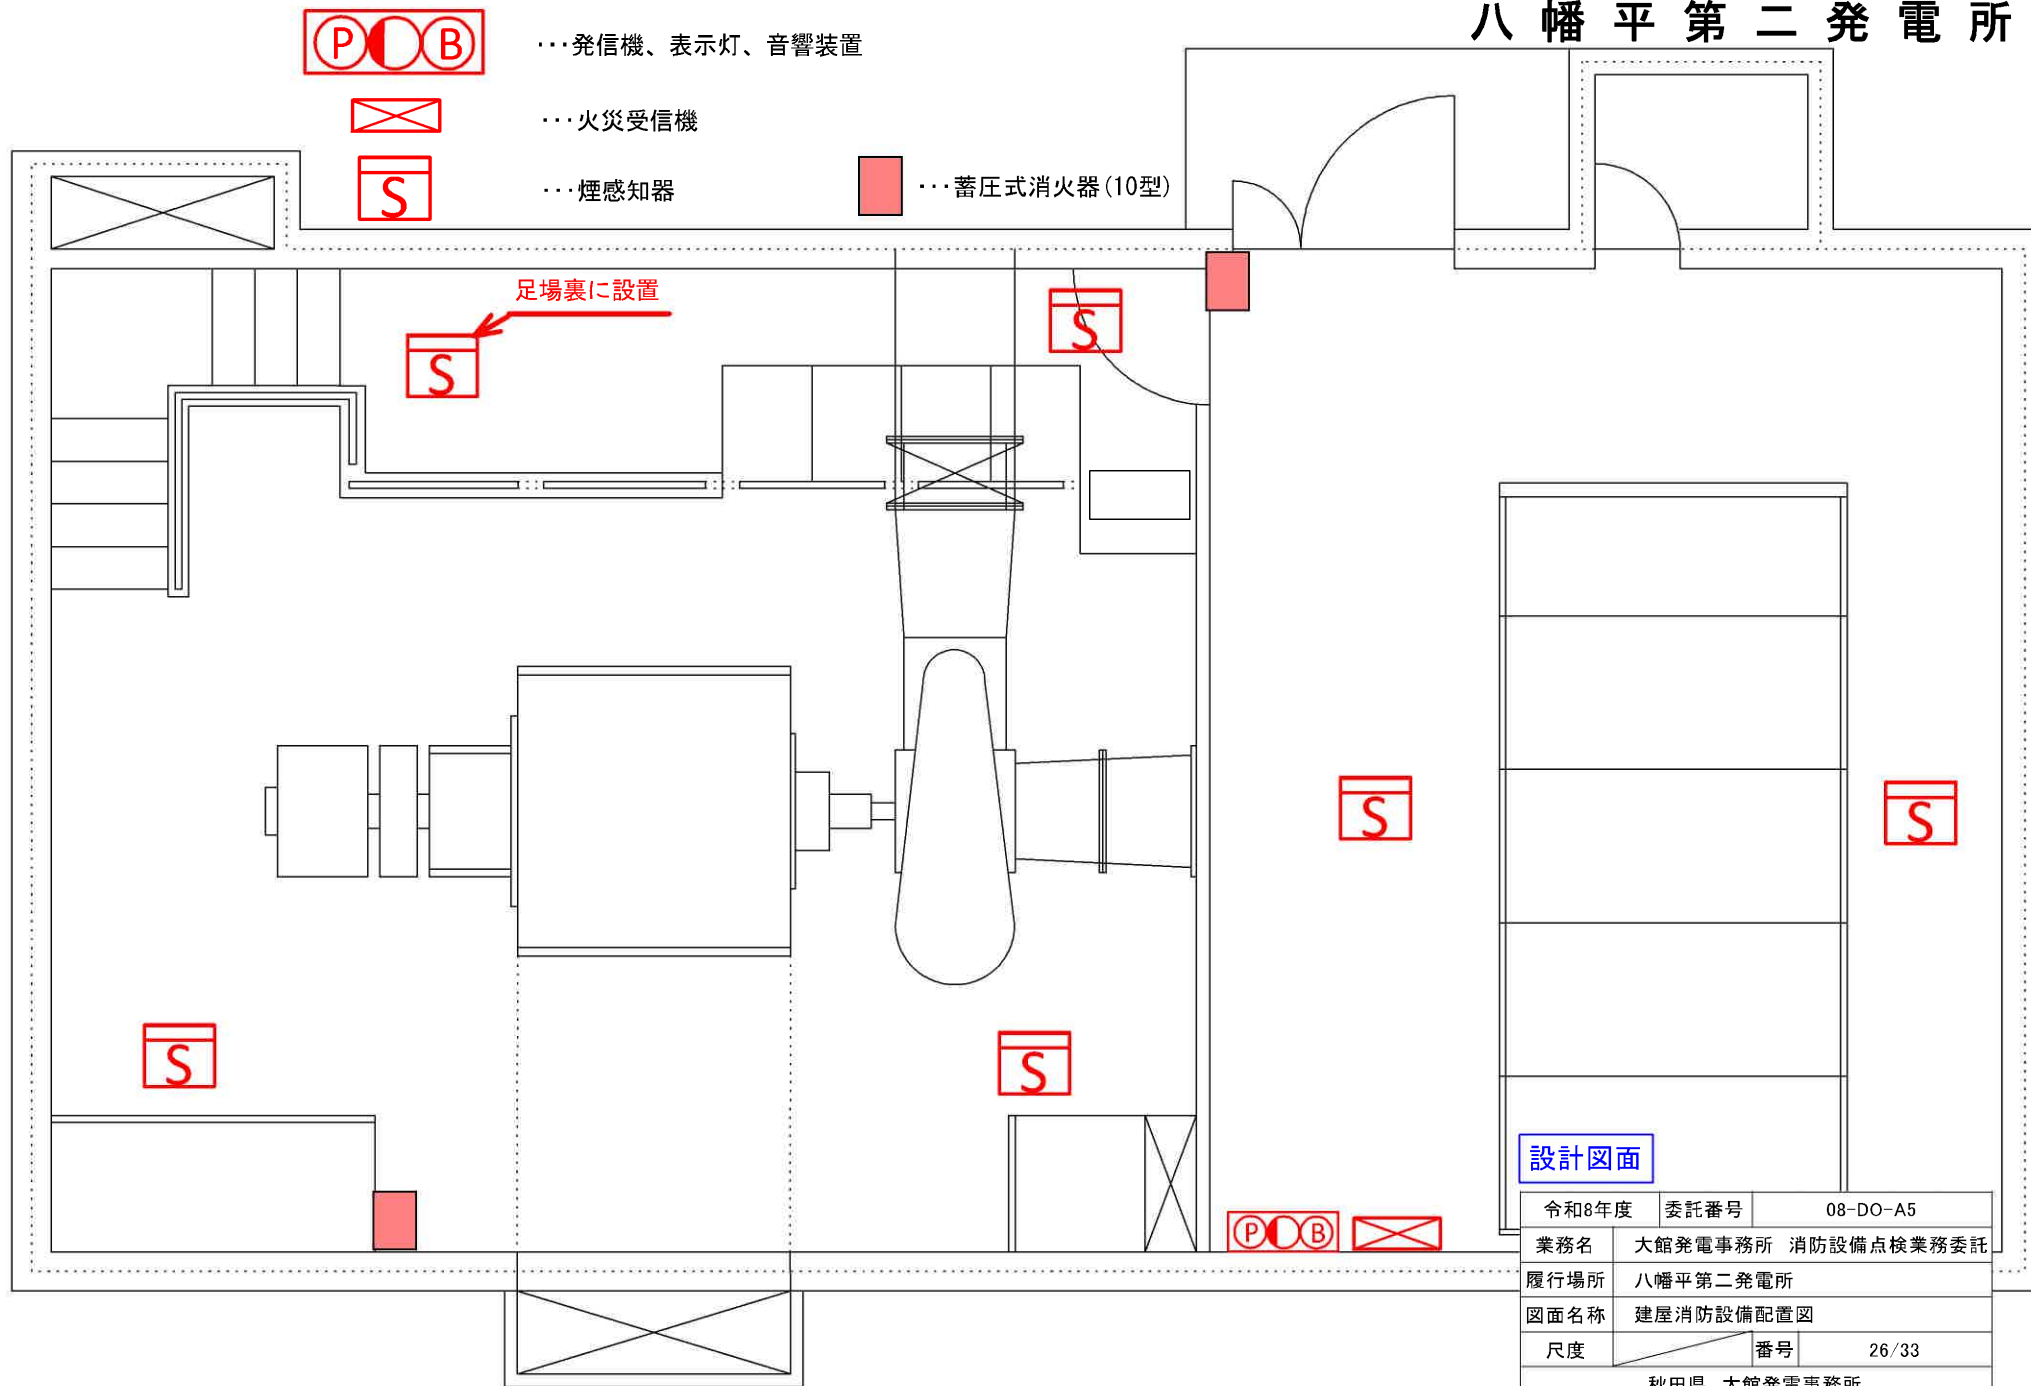


設計図面

令和8年度	委託番号	08-DO-A5
業務名	大館発電事務所 消防設備点検業務委託	
履行場所	八幡平第二発電所	
図面名称	建屋消防設備配置図	
尺度	番号	26/33
秋田県 大館発電事務所		

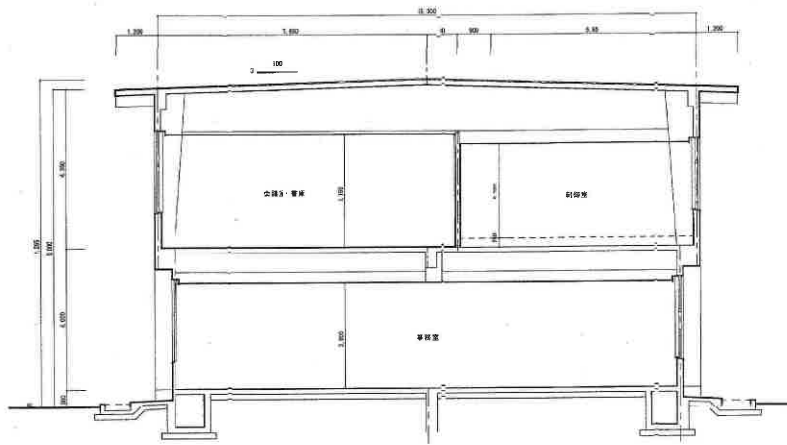


A-A計画断面図 1:100

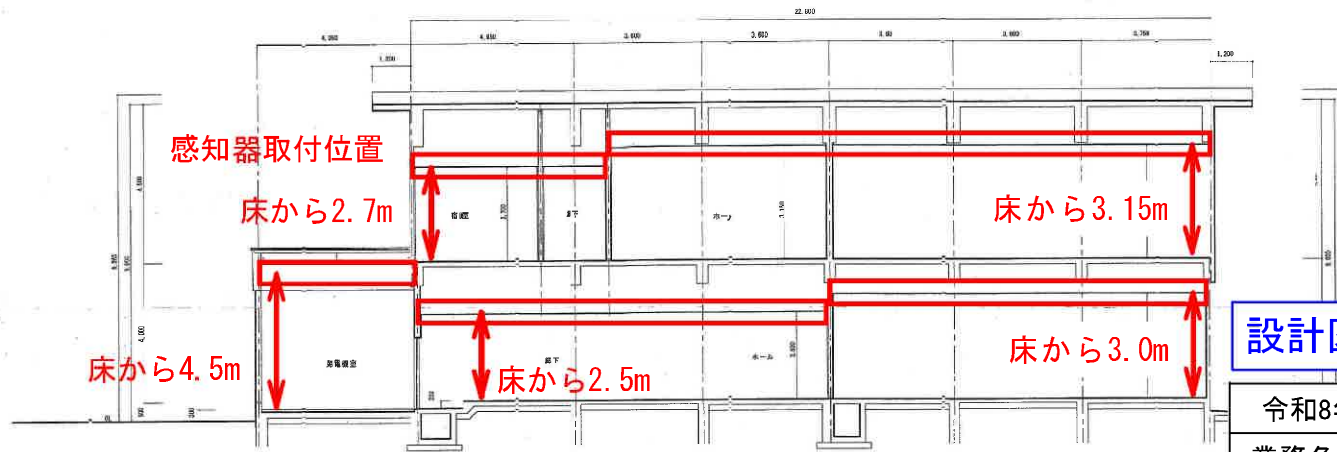

B-B計画断面図 1:100


設計図面

令和8年度	委託番号	08-DO-A5
業務名	大館発電事務所 消防設備点検業務委託	
履行場所	大館発電事務所	
図面名称	感知器取付位置図	
尺度	番号	27/33
秋田県 大館発電事務所		

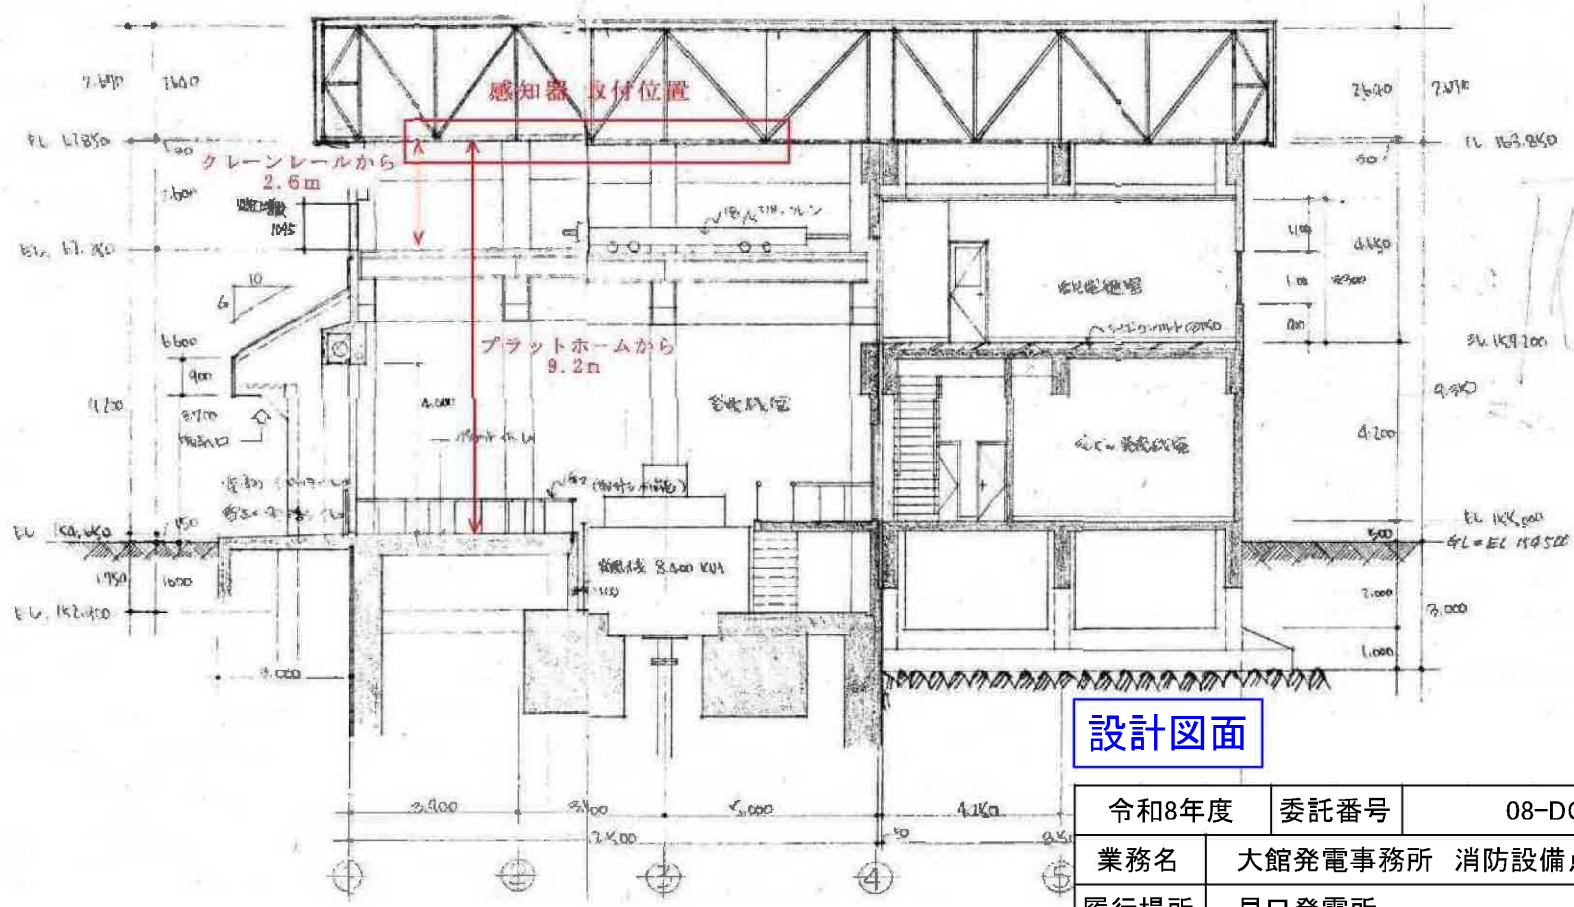


設計図面

令和8年度	委託番号	08-DO-A5	
業務名	大館発電事務所 消防設備点検業務委託		
履行場所	早口発電所		
図面名称	センサー取付位置図		
尺度		番号	29/33
秋田県 大館発電事務所			

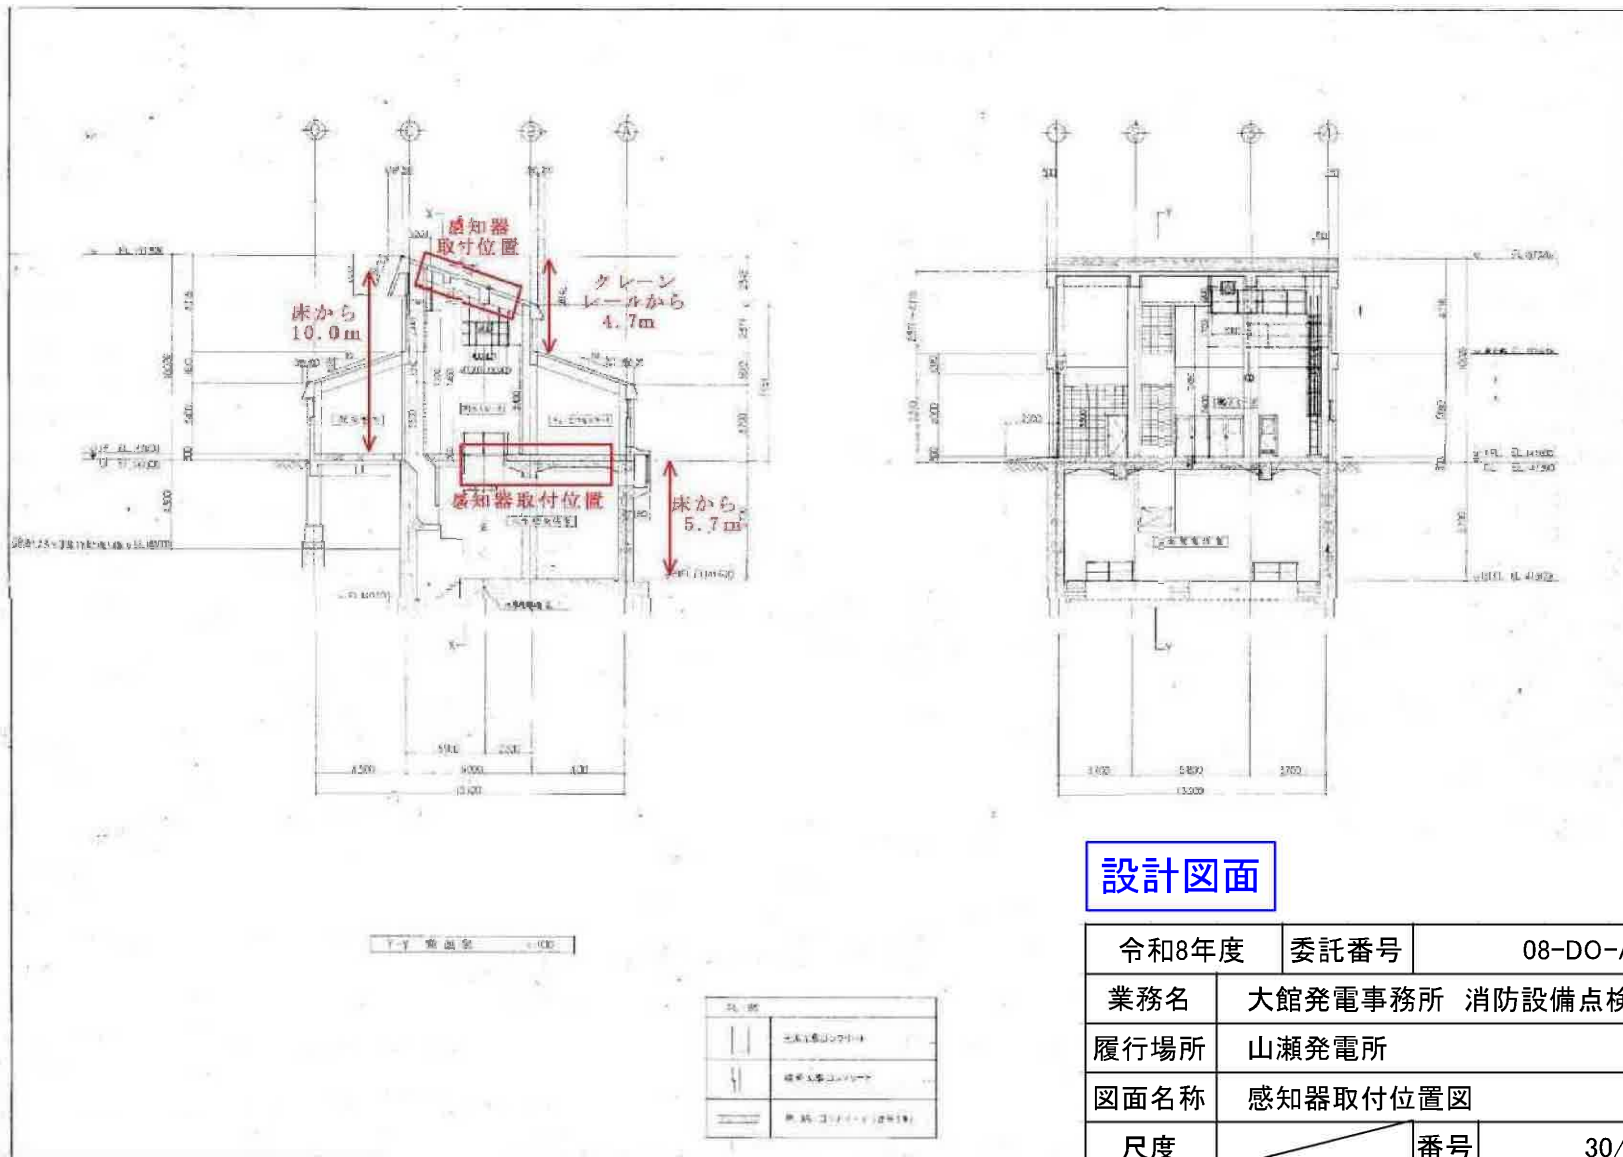


設計図面

令和8年度	委託番号	08-DO-A5	
業務名	大館発電事務所 消防設備点検業務委託		
履行場所	山瀬発電所		
図面名称	感知器取付位置図		
尺度		番号	30/33
秋田県 大館発電事務所			

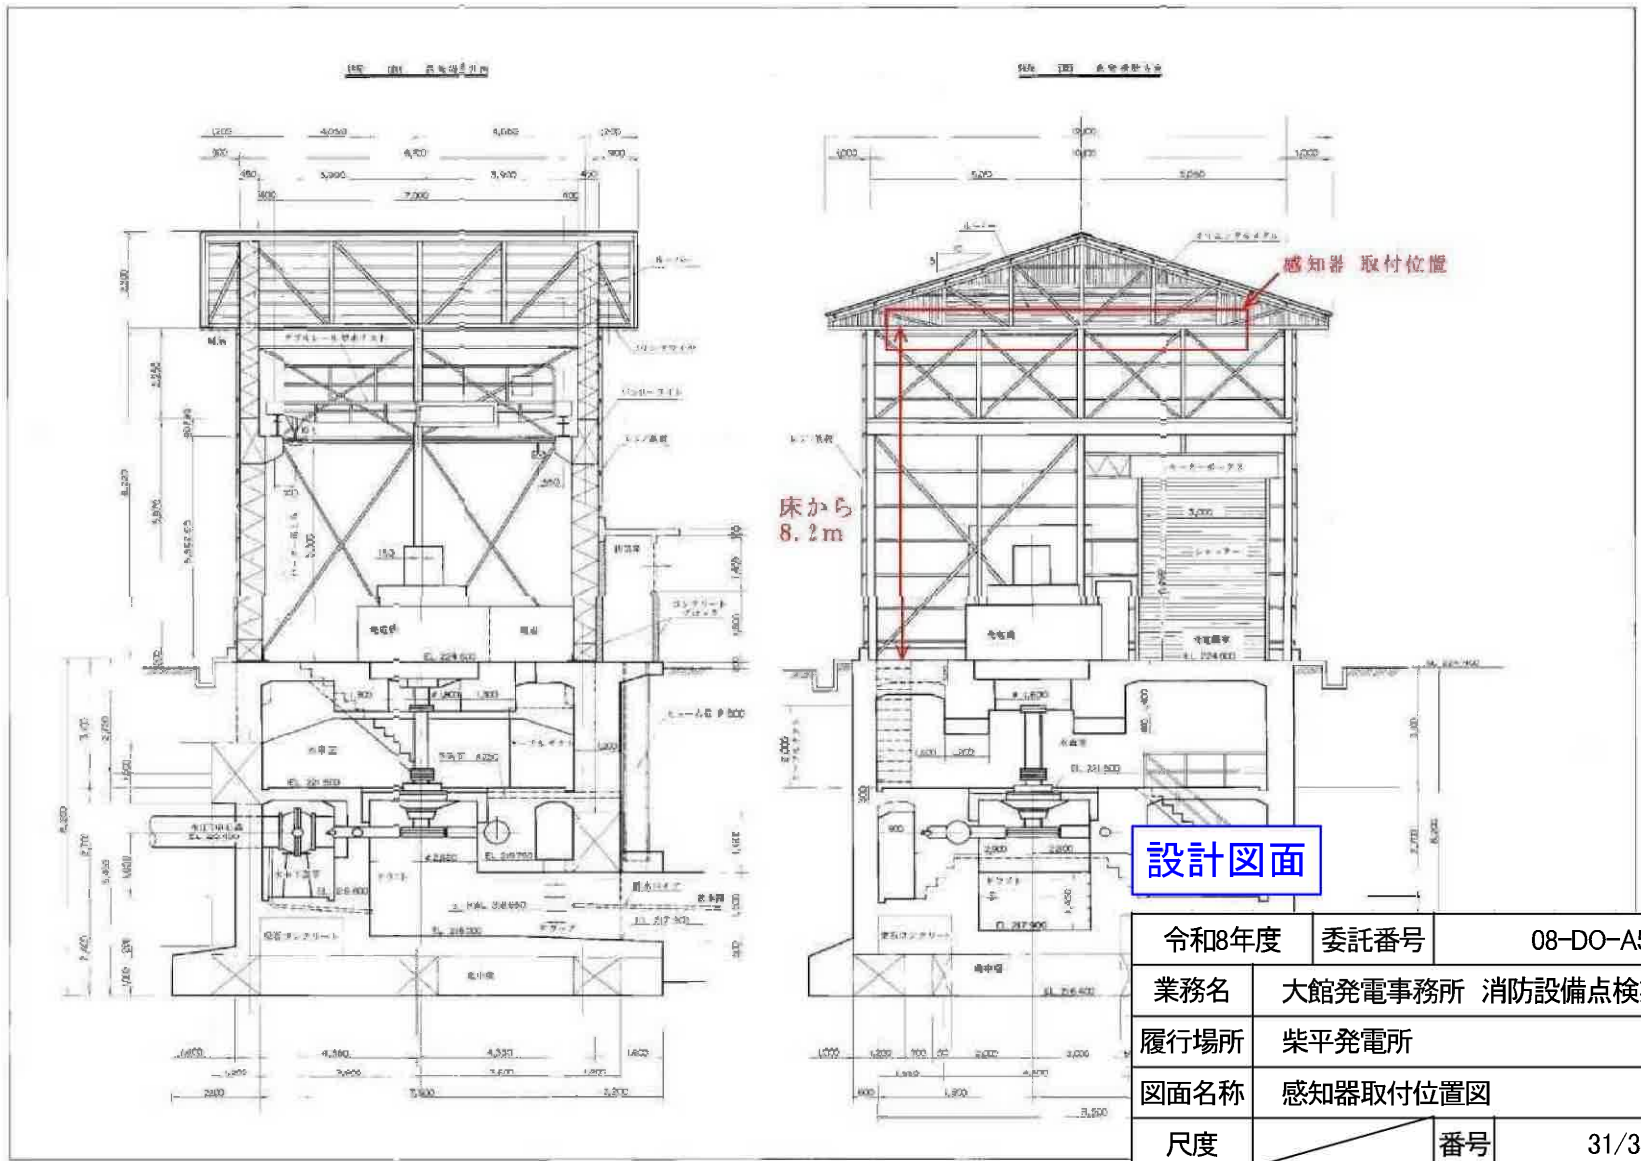


設計図面

令和8年度	委託番号	08-DO-A5
業務名	大館発電事務所 消防設備点検業務委託	
履行場所	柴平発電所	
図面名称	感知器取付位置図	
尺度	番号	31/33
秋田県 大館発電事務所		

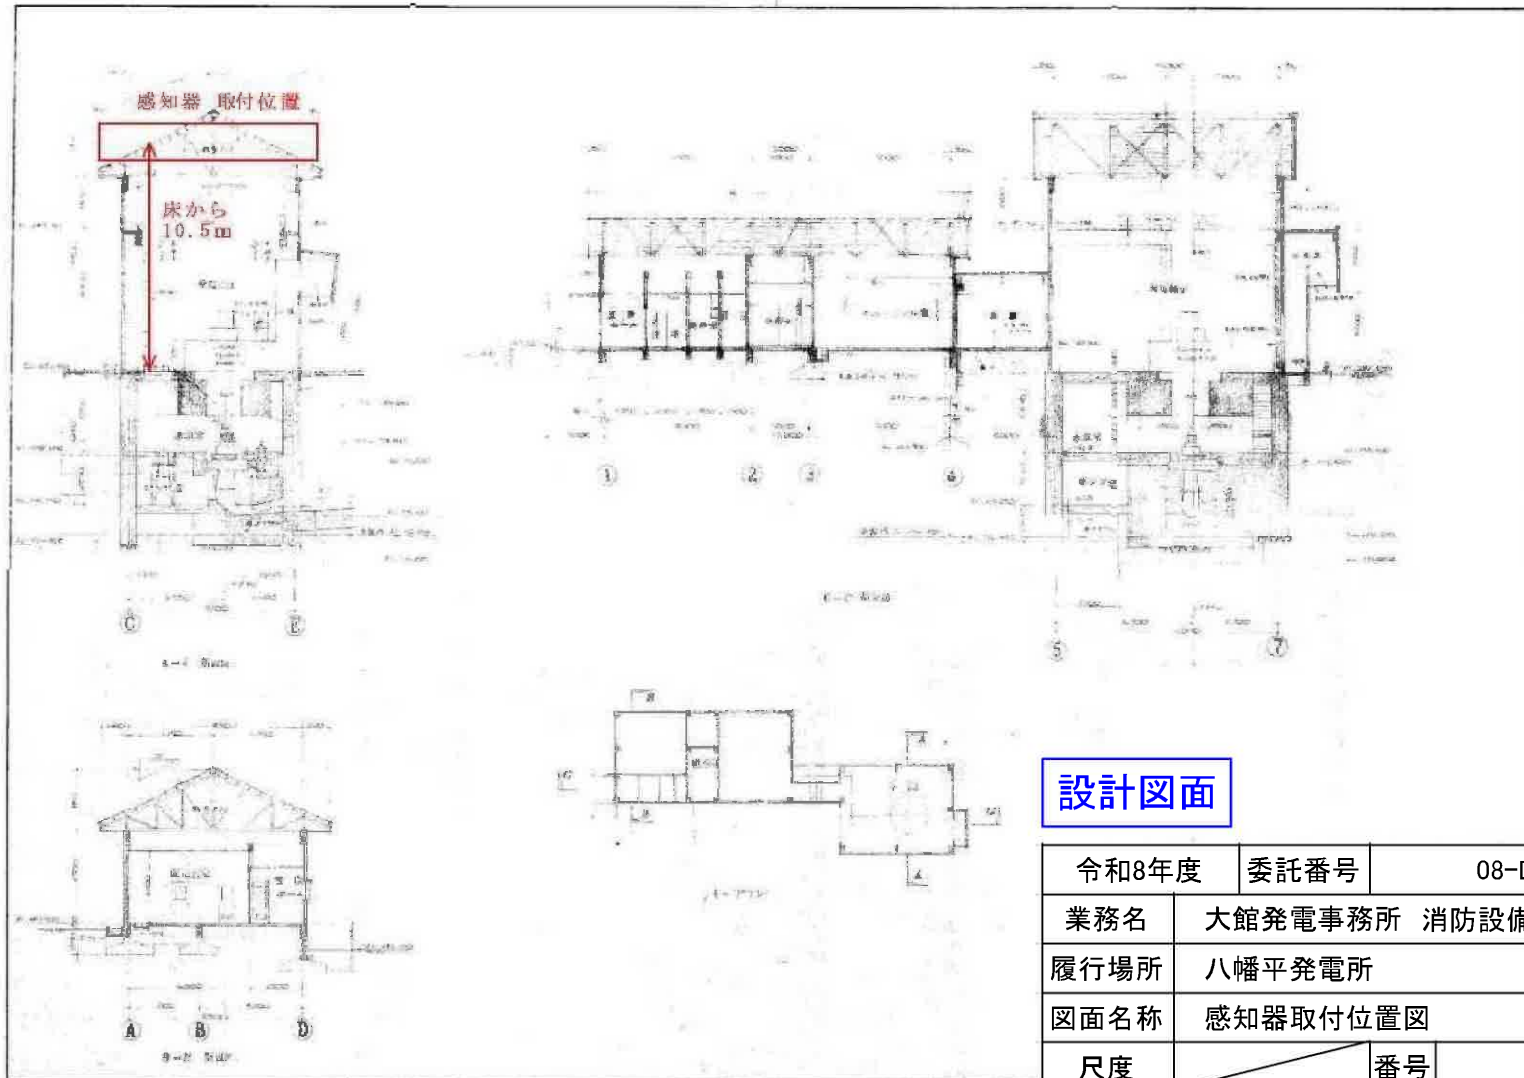

設計図面

令和8年度	委託番号	08-DO-A5
業務名	大館発電事務所 消防設備点検業務委託	
履行場所	八幡平発電所	
図面名称	感知器取付位置図	
尺度	番号	32/33
秋田県 大館発電事務所		

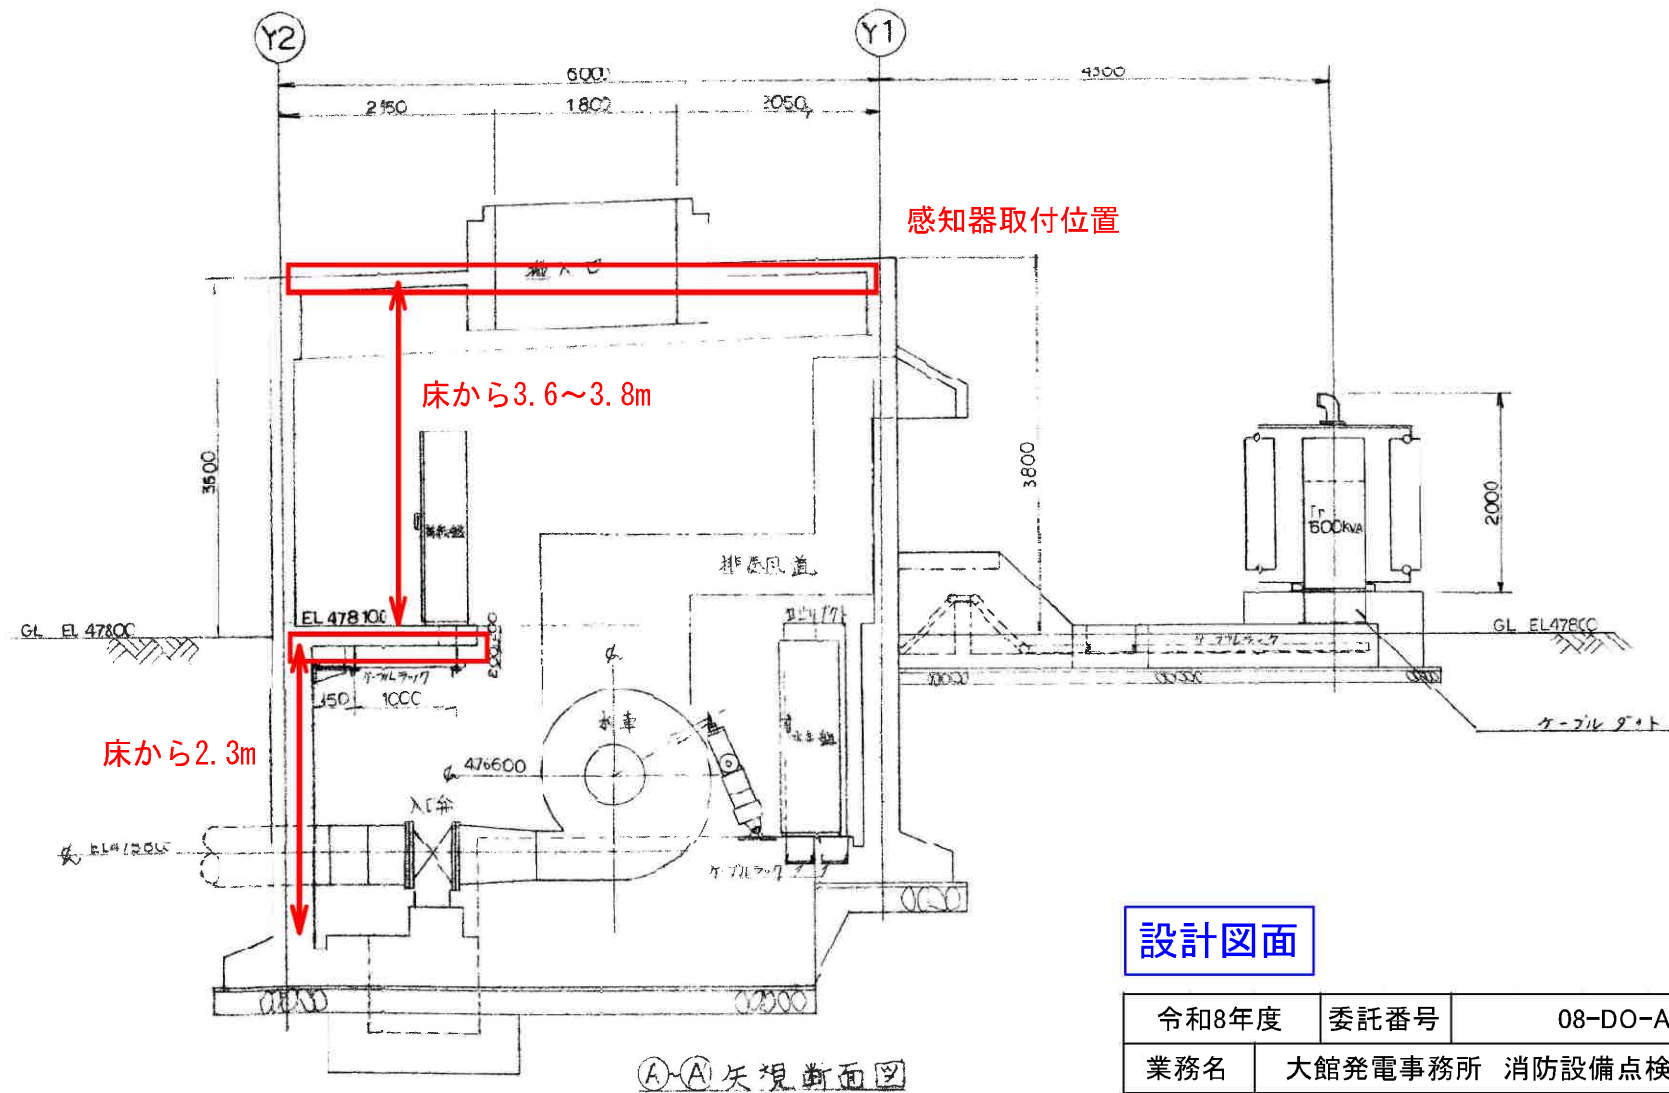

設計図面

令和8年度	委託番号	08-DO-A5
業務名	大館発電事務所 消防設備点検業務委託	
履行場所	八幡平第二発電所	
図面名称	感知器取付位置図	
尺度	番号	33/33
秋田県 大館発電事務所		