


品番	品名	仕様	数量
1	一次燃焼室	容積1.5m ³ #13Sキャストブル80t断熱フェルト内張り	1
2	投入扉	開口部600W×750H #13Sキャストブル内張り	1
3	灰出扉	開口部400W×250H #13Sキャストブル内張り	1
4	二次燃焼室	容積0.43m ³ #13Sキャストブル80t断熱フェルト内張り	1
5	一次バーナ	ガンタイプ失火警報付自動着火 自動温度制御式23L/H (MAX)	1
6	二次バーナ	ガンタイプ失火警報付自動着火 自動温度制御式18L/H (MAX)	1
7	送風機	19.7m ³ /min (MAX) × 77mmAq (MAX)	1
8	煙突	炉頂自立型 490φ×1200L×2本耐火材内張り 490φ×1200L×2本フェルト内張り	
9	制御盤	450 ^W ×700 ^H ×300 ^T	1


焼却炉設備
NS-22 (特)

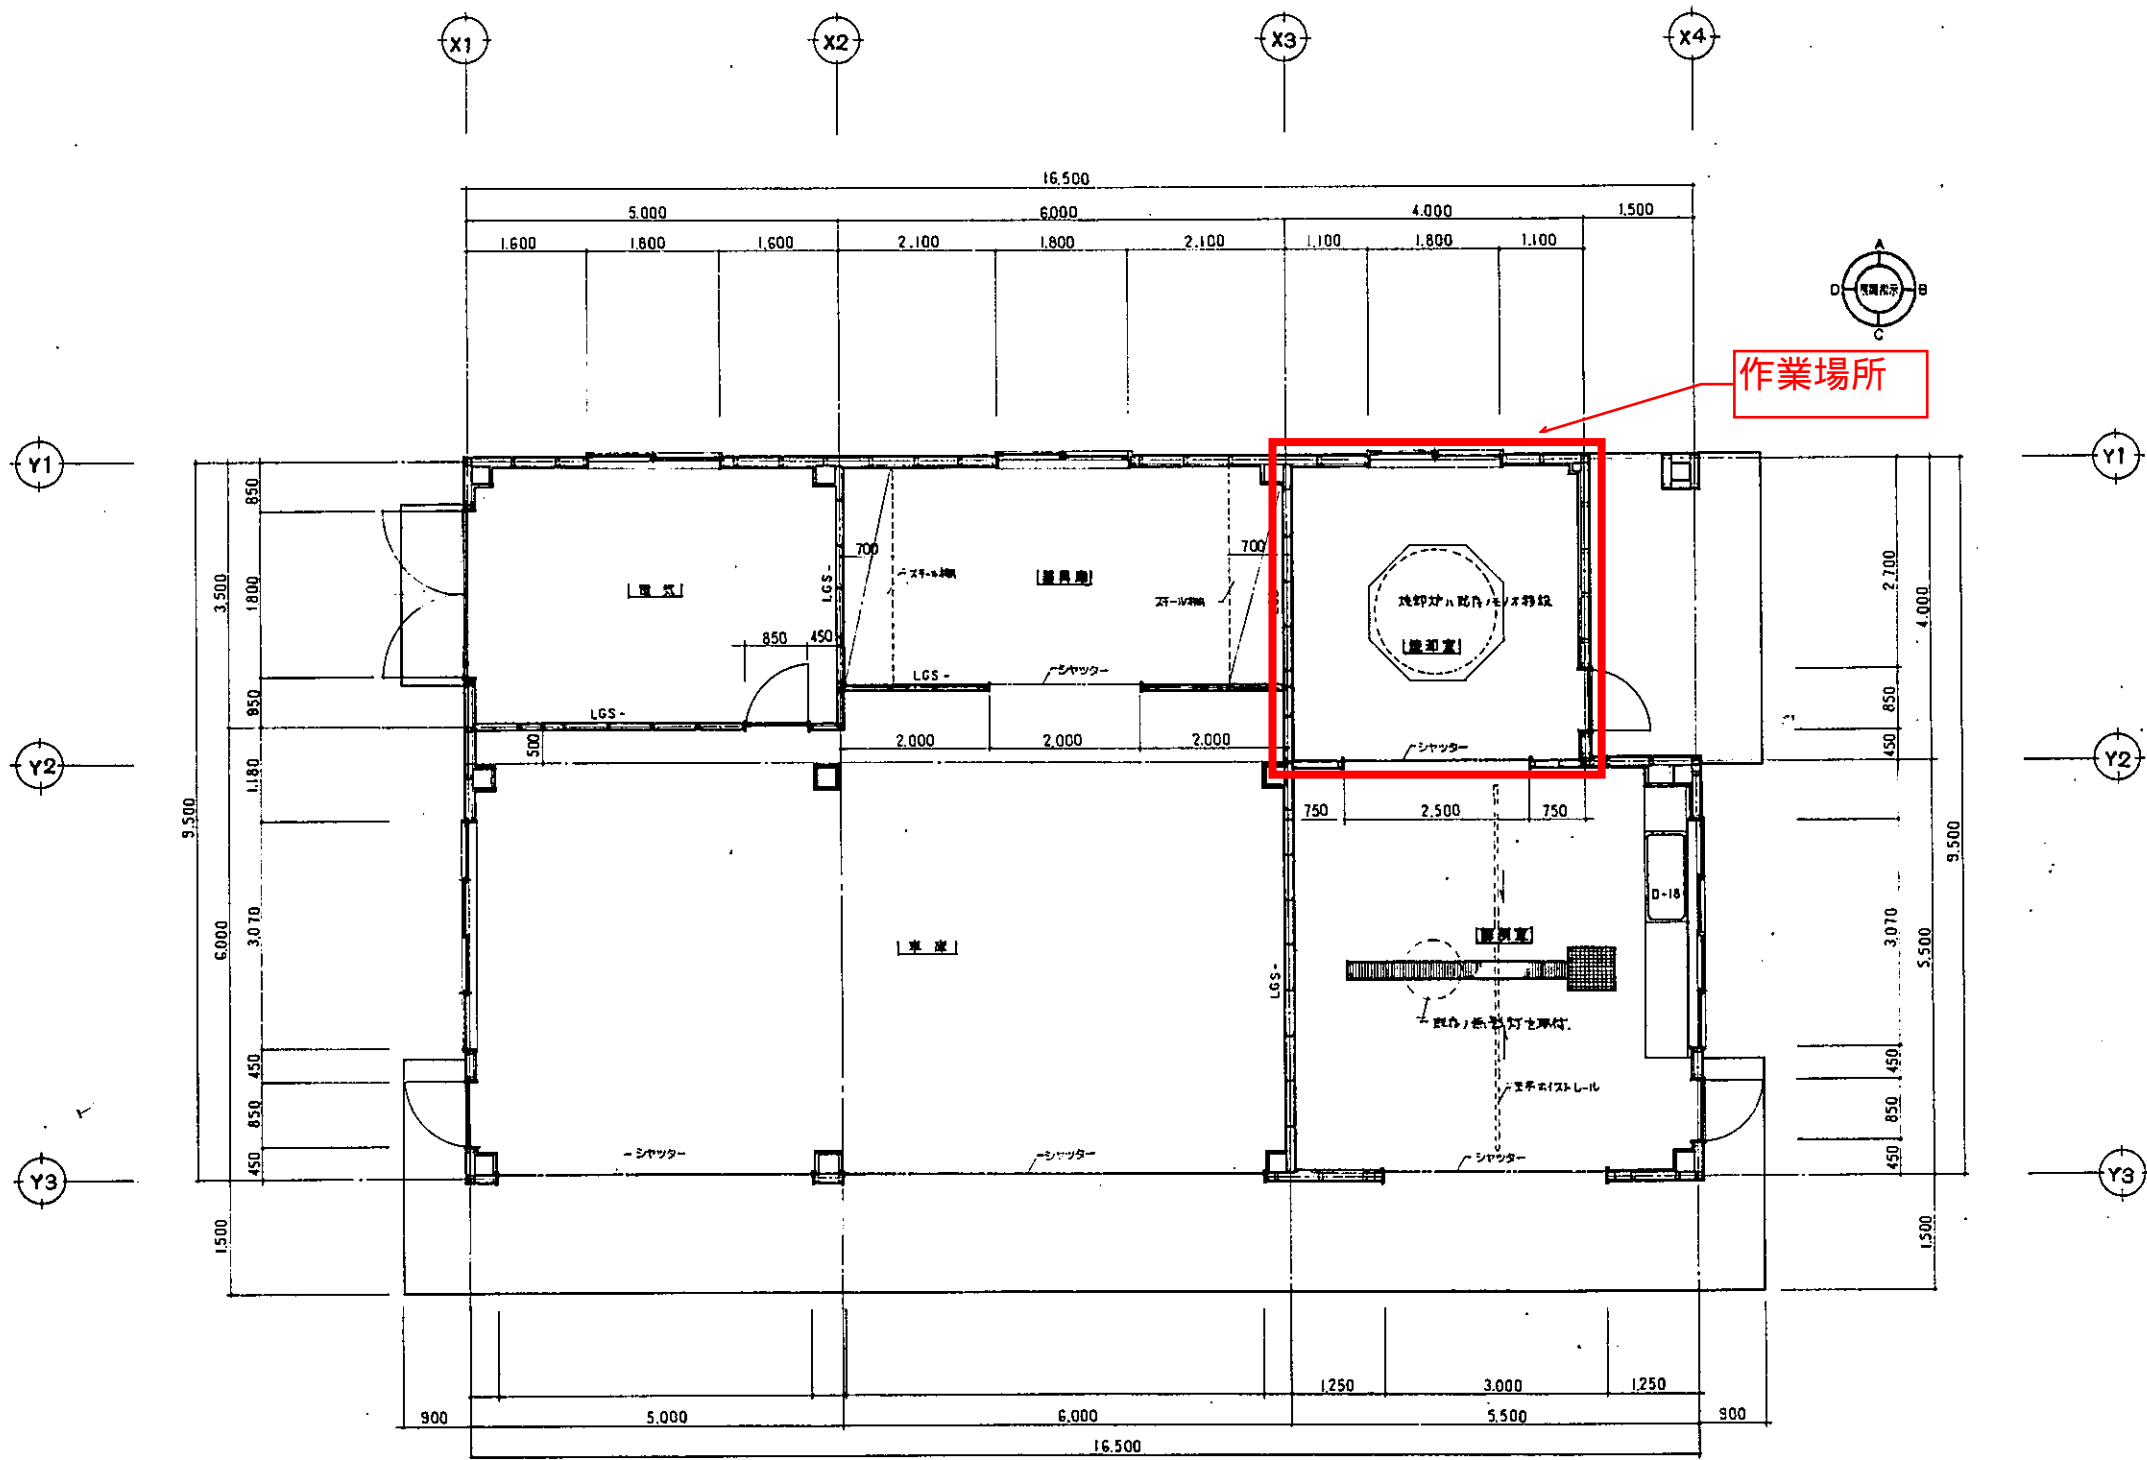

平面図 S=1:50

建築面積 156.75 M²
 延床面積 150.75 M²

施設見取図

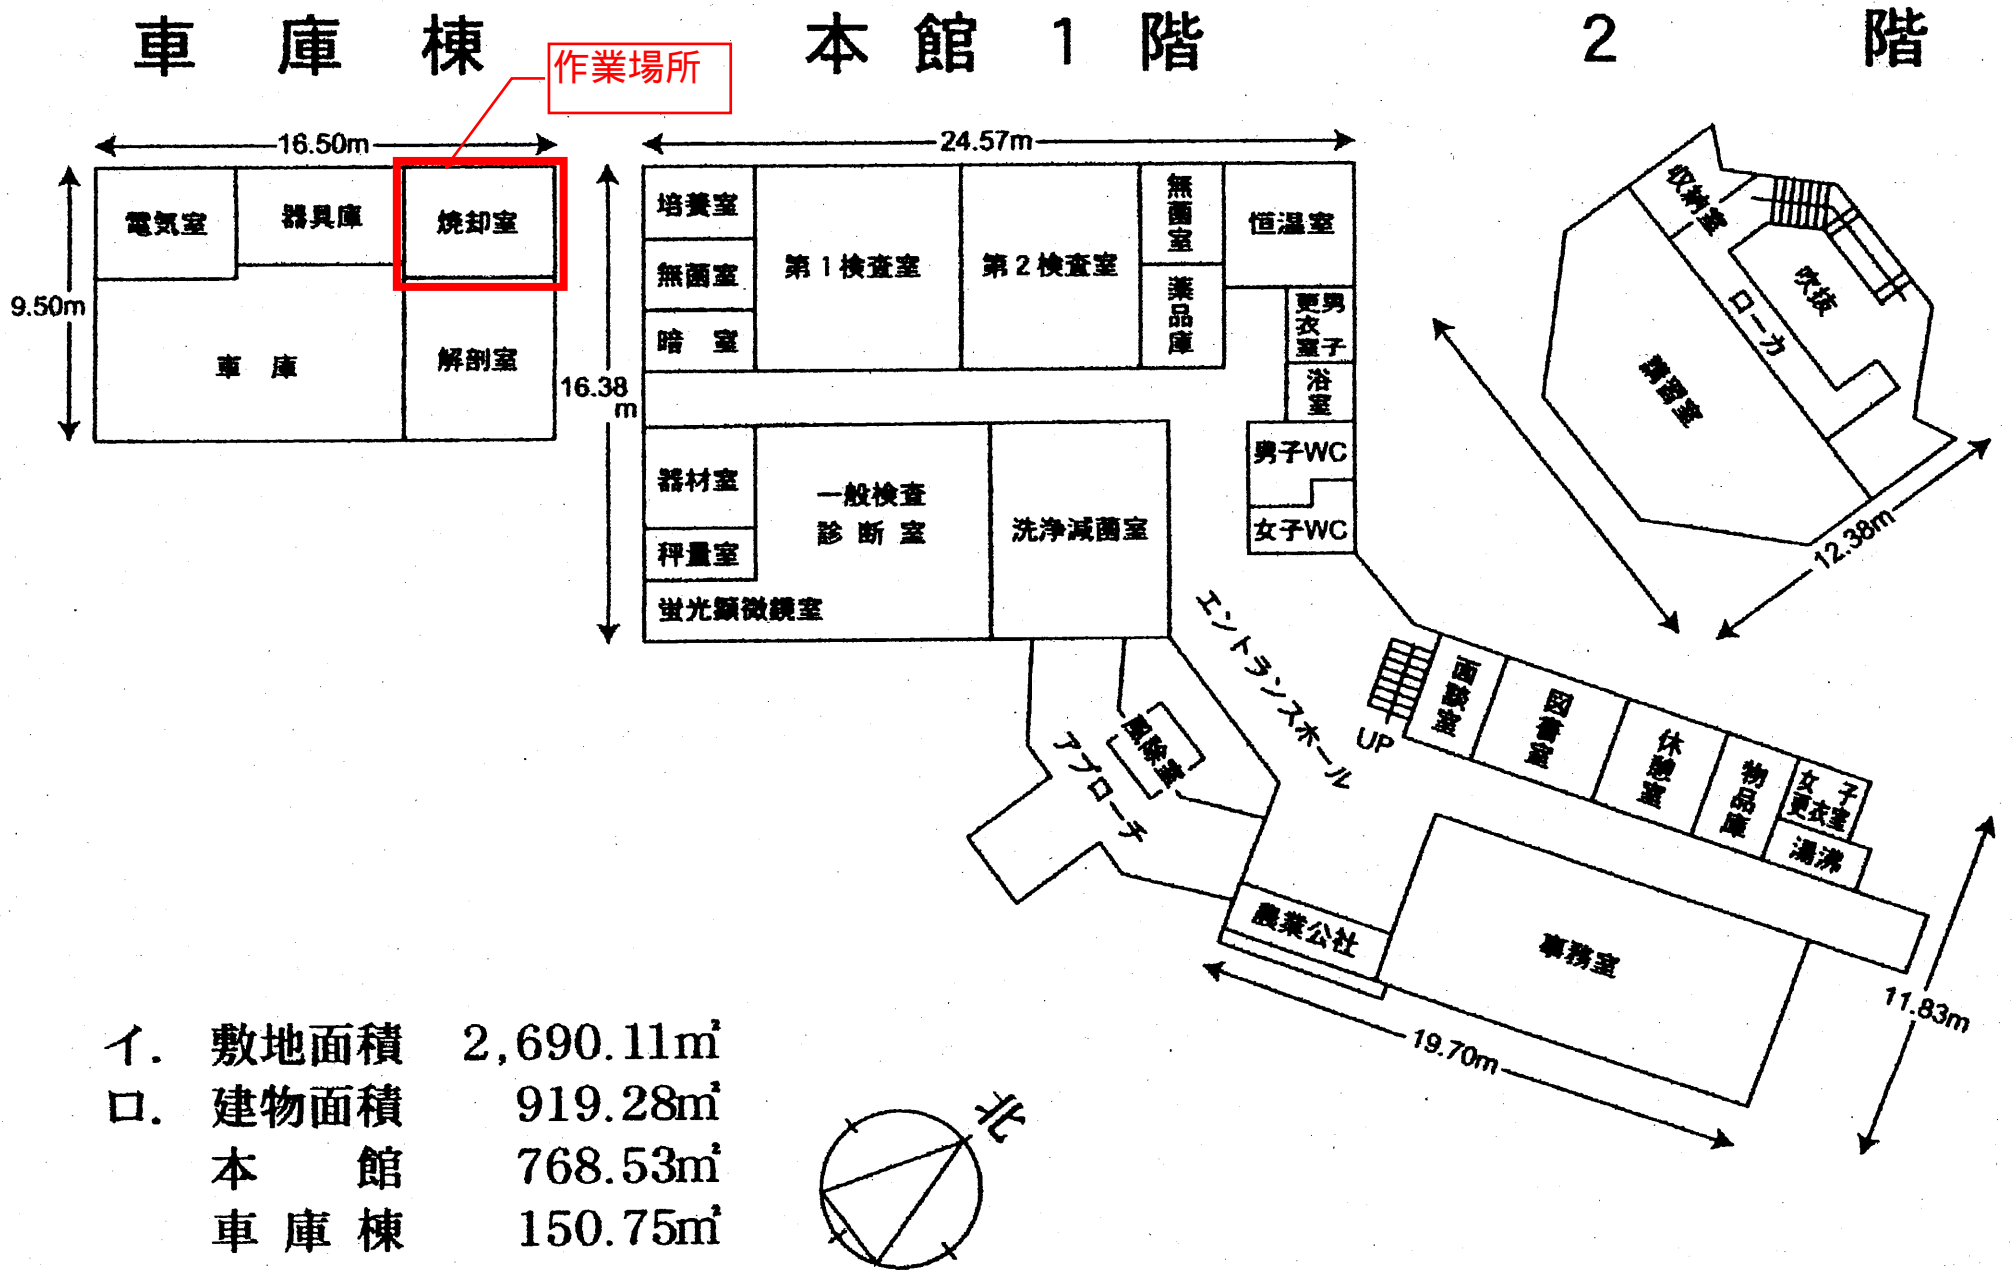

- イ. 敷地面積 2,690.11m²
- ロ. 建物面積 919.28m²
- 本館 768.53m²
- 車庫棟 150.75m²