




地下1階

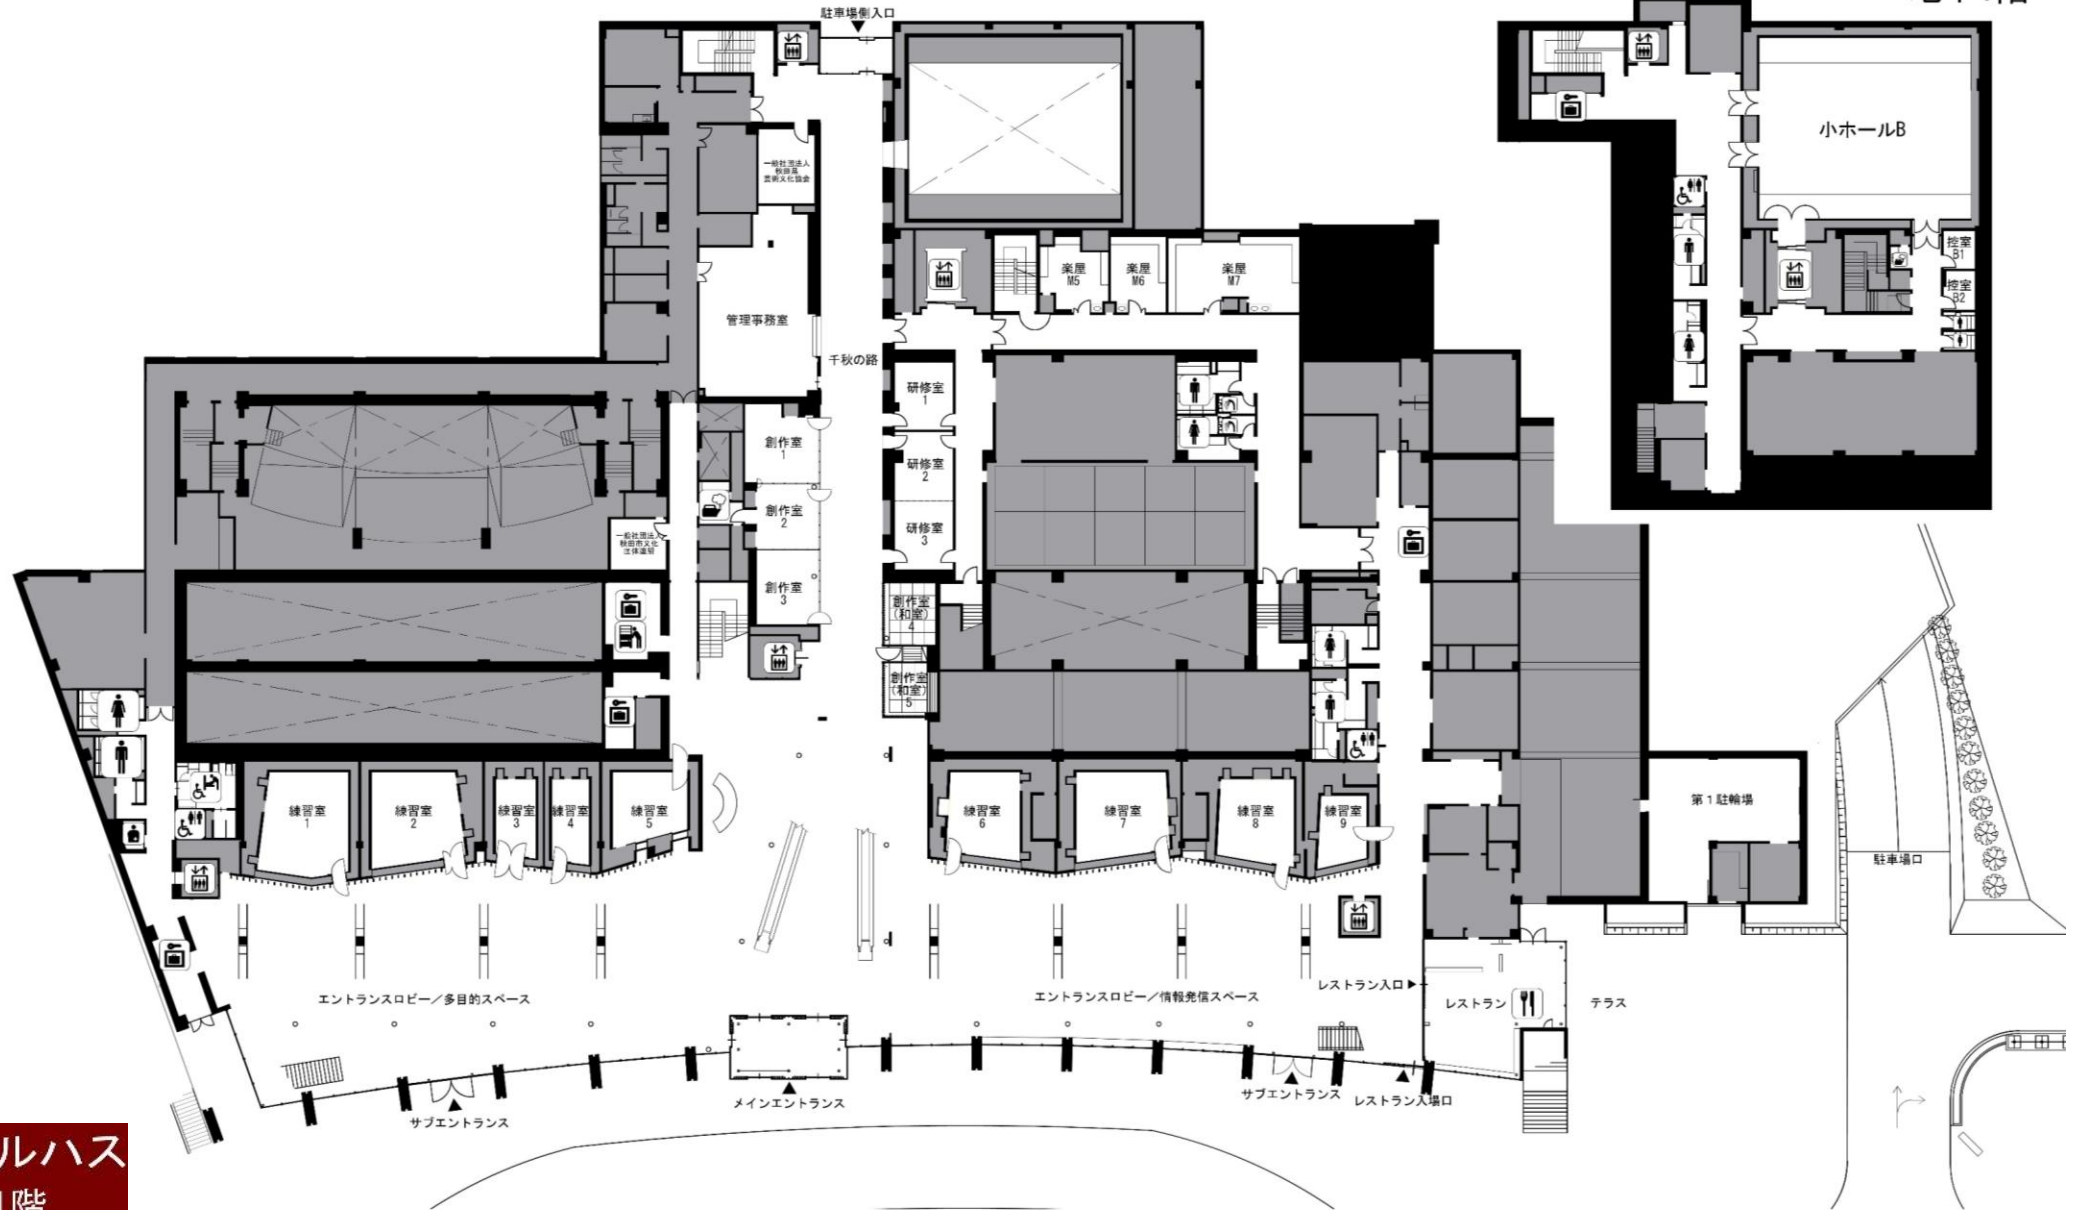

あきた芸術劇場 ミルハス
全体平面図 B1・1階

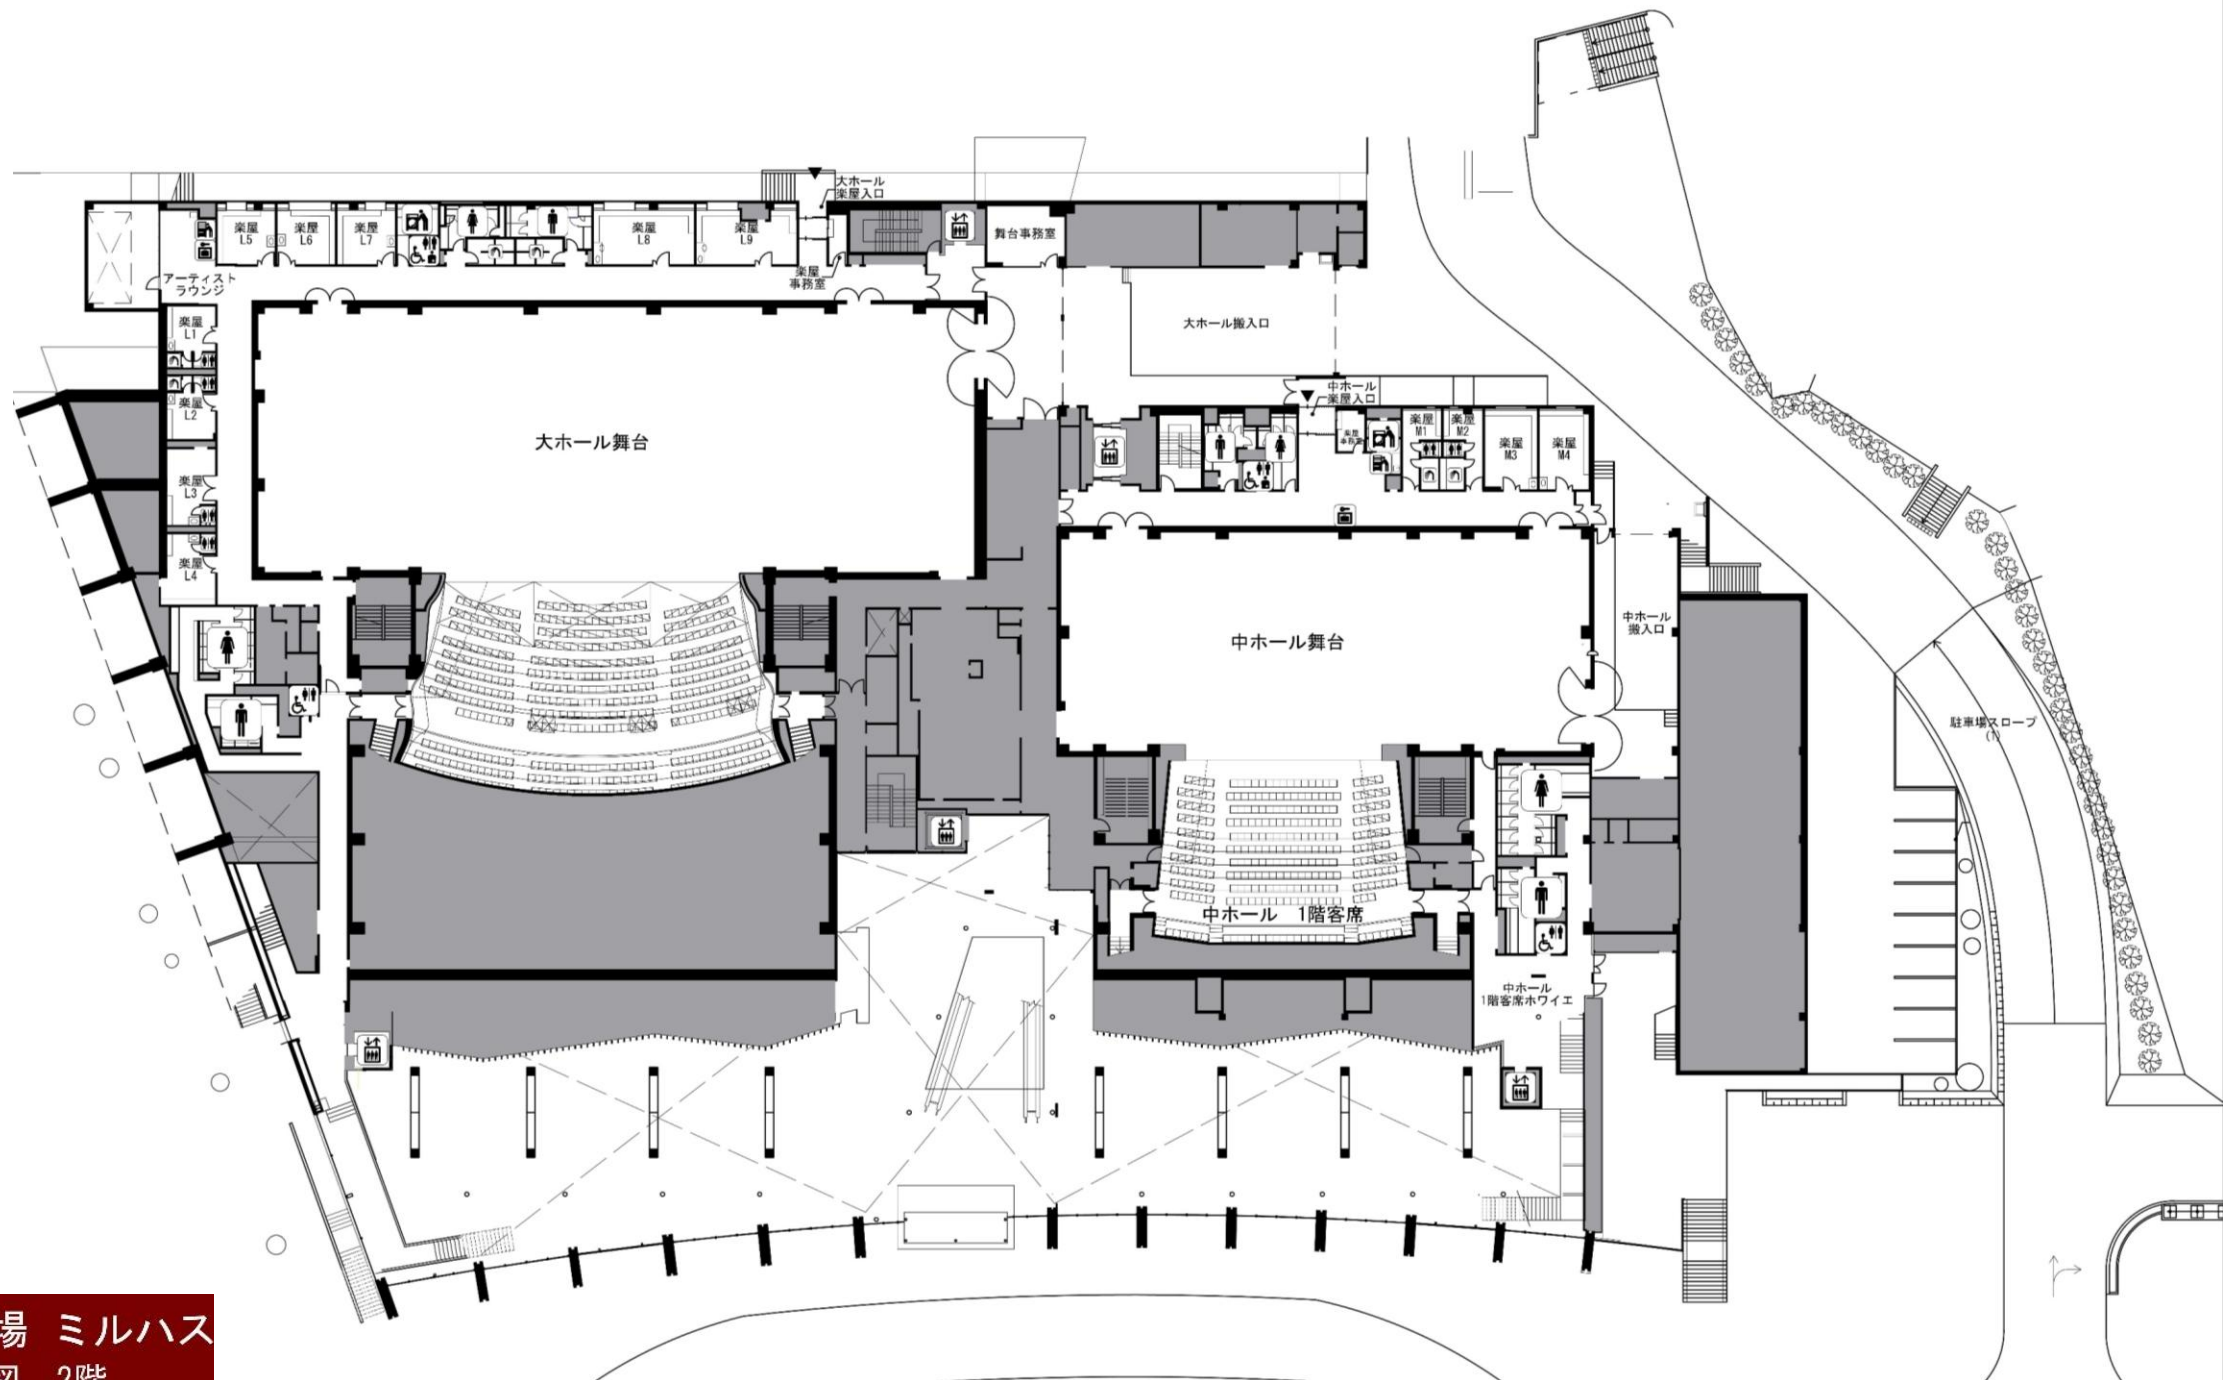

あきた芸術劇場 ミルパス
全体平面図 2階

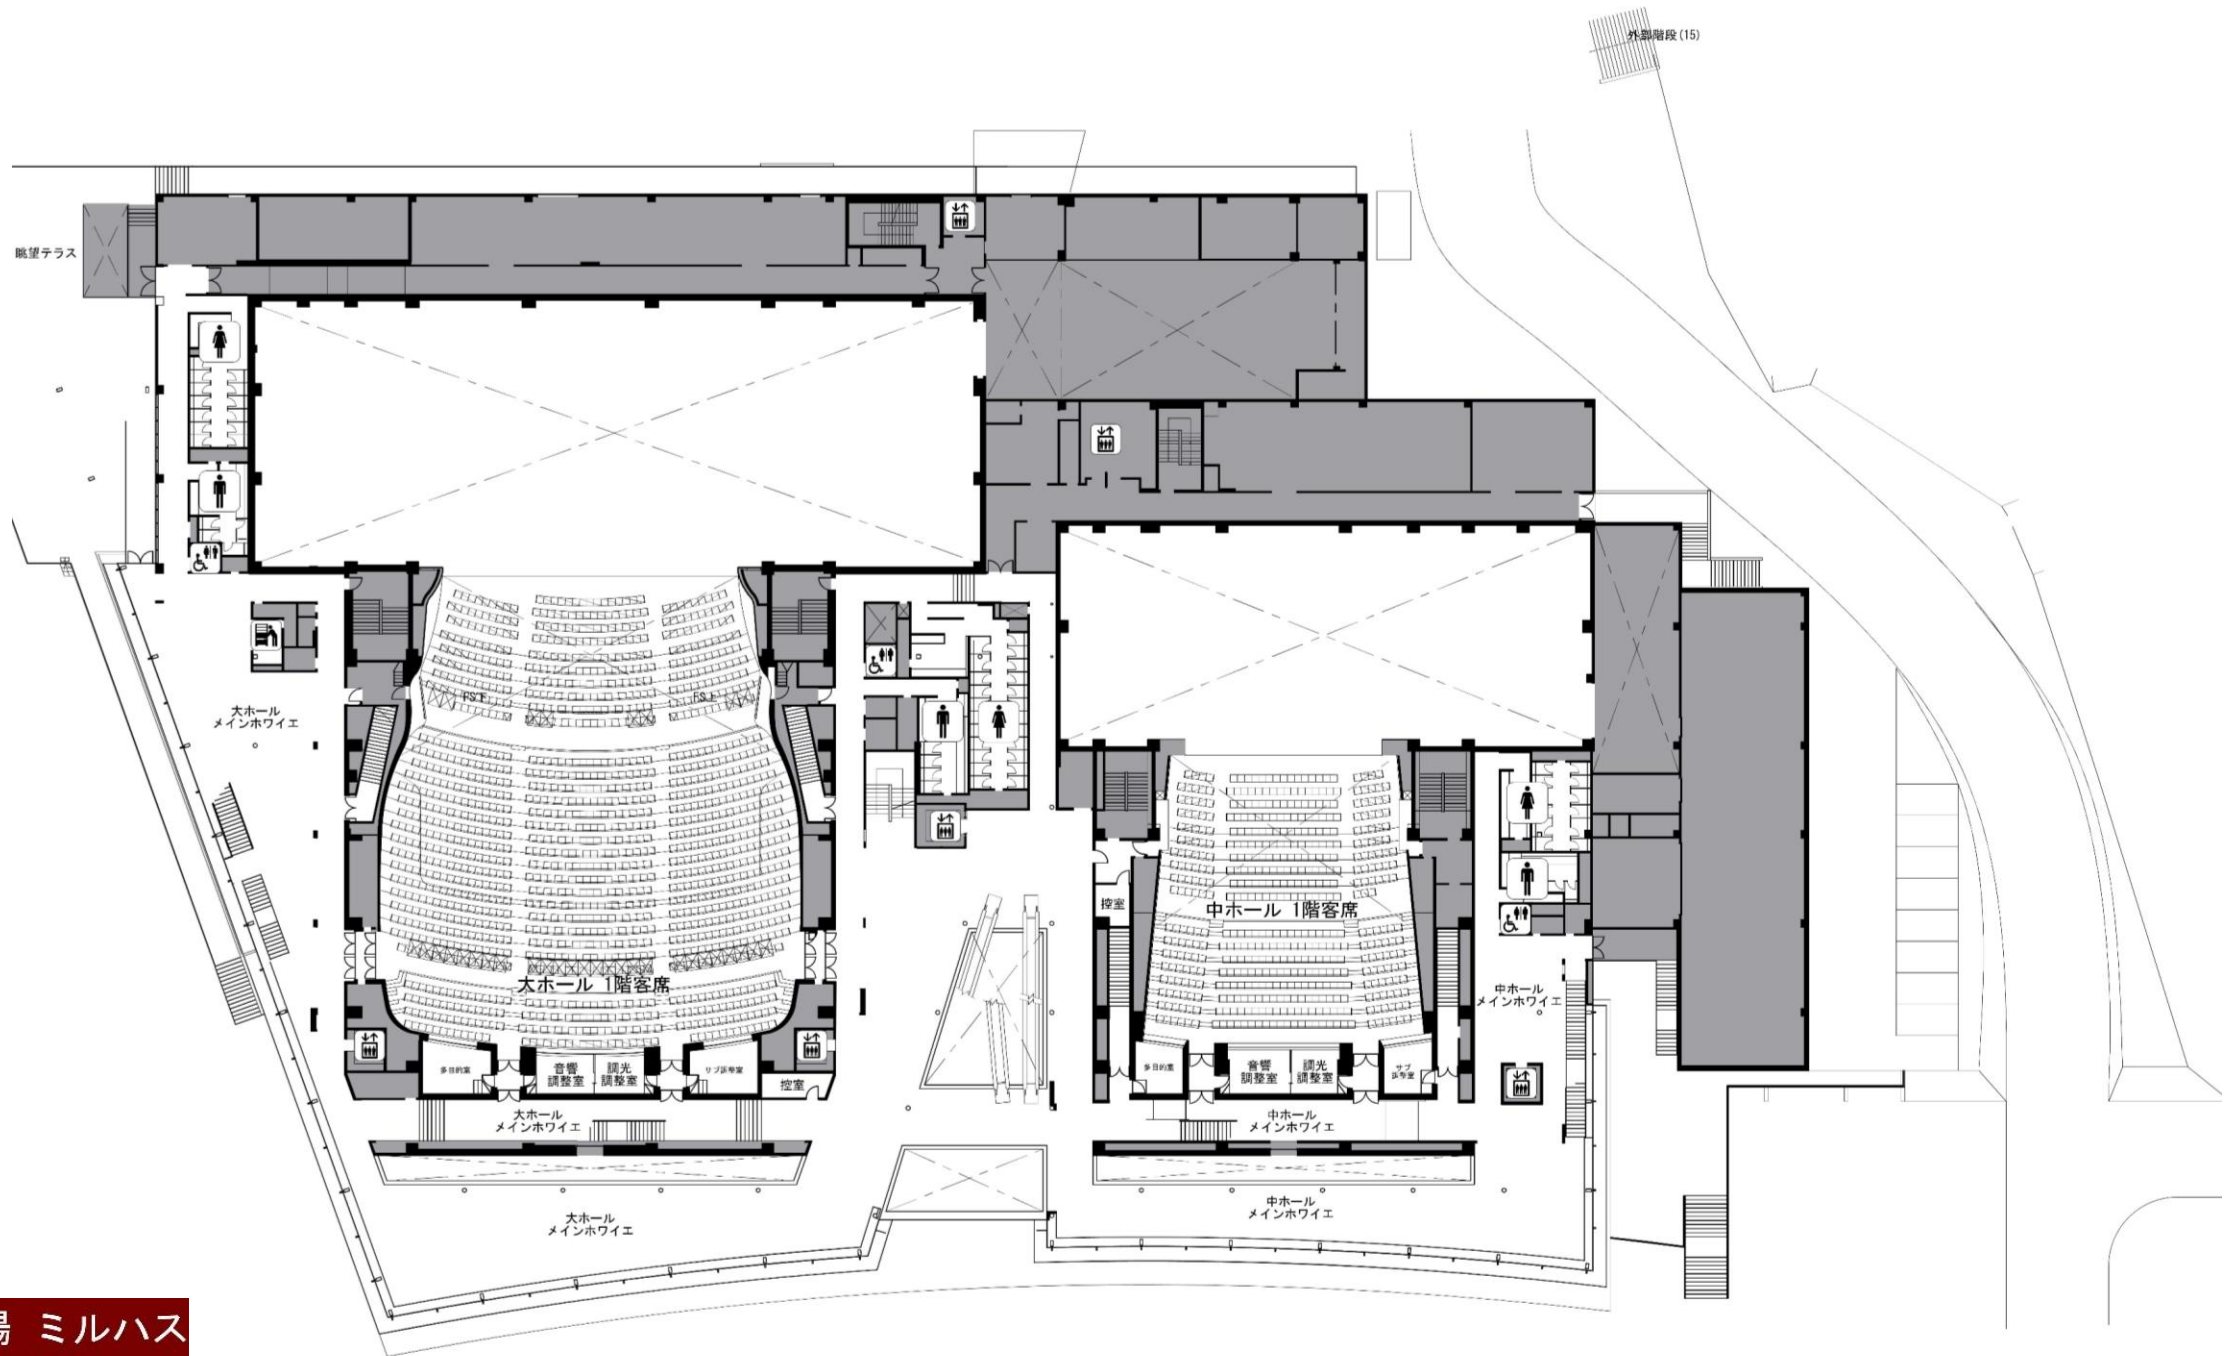

あきた芸術劇場 ミルハス
全体平面図 3階

