

公用

登記年月日：平成9年1月17日

これは図面に記録されている内容を証明した書面である。
(秋田地方方法務局本庄支局管轄)
令和7年10月10日 秋田地方方法務局

登記官

鈴木弘之



470558


前 29-2

地 番 29番2

地 積 測 量 図

土地の所在 田利本荘市 田利郡岩城町亀田亀田町字下タ町

地 番 No.	X _n	Y _n	Y _{n+1} -Y _{n-1}	X _n ・(Y _{n+1} -Y _{n-1})
20	108.068	108.476	-34.999	-3782.271932
17	114.943	108.413	3.427	393.909661
14	115.452	111.903	25.970	2998.288440
12	115.634	134.383	30.026	3472.026484
11	115.729	141.929	8.752	1012.860208
10	115.737	143.135	1.526	176.614662
29	115.739	143.455	0.277	32.059703
30	108.819	143.412	-34.979	-3806.379801
			倍 面 積	497.107425
			面 積	248.5537125
			地 積	248.55 m ²

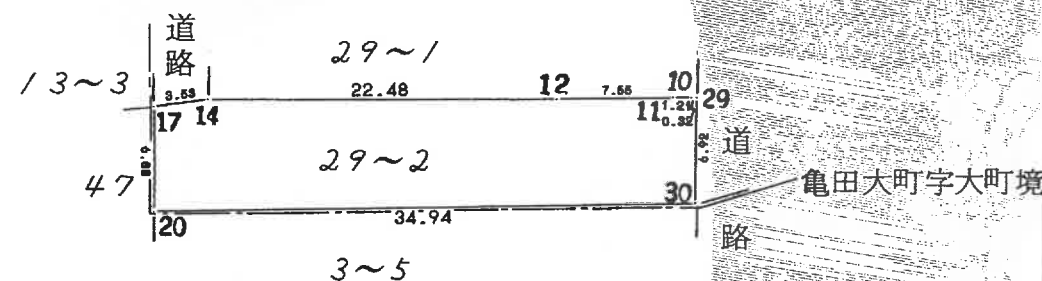

境界標の種類	筆 界 (測点番号)
コンクリート杭	11.12(以上既設)
合成樹脂杭	10(既設)14(新設)
ビヨウ	17.20(以上新設)
キザミ	29.30(以上新設)

作製者 秋田県本荘市中堅町25番地
土地家屋調査士 金 沢 俊 幸
(平成8年12月19日作製)

申請人

秋田県本荘市佐々木喜久

縮尺

1/500

(秋田県土地家屋調査士会統一用紙)

9.1.17