公用

登記年月日：昭和57年5月1日

これは図面に記録されている内容を証明した書面である。
令和8年7月16日
秋田地方法務局能代支局
登記官
戸坂猛

6682

23-1

| 地番 | 23-3 ～ 23-6 | 縮尺 1/500 |
|---|---|---|
| 土地の所在 | 能代市字下瀬 | |

# 地積測量図

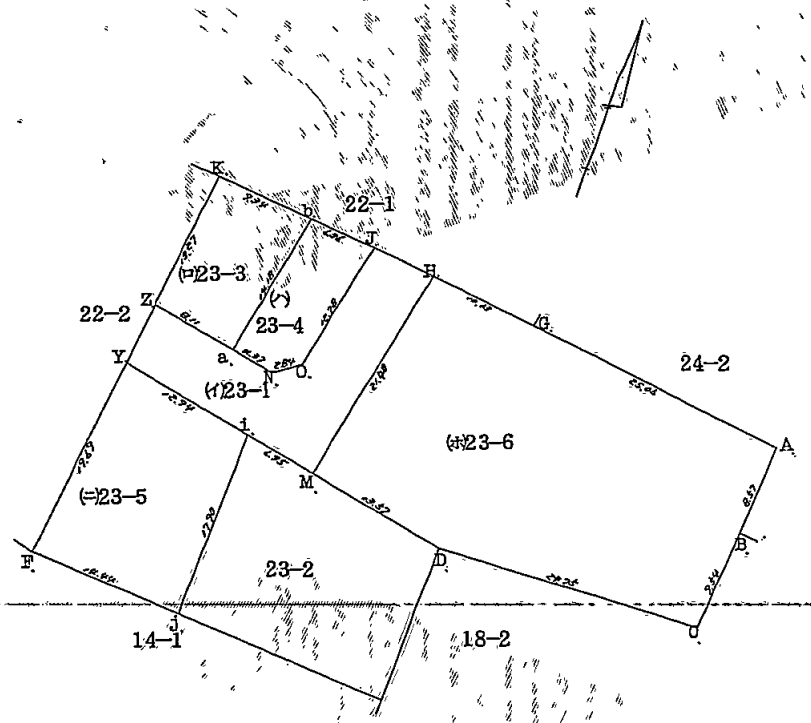


| 境界標の種類 | 備考（測点番号） |
|---|---|
| コンクリート杭 | |
| 合成樹脂杭 | |
| | |

| | | | |
|---|---|---|---|
| 作製者 | 能代市畠町字壱番壱号<br>土地家屋調査士　武田孝義<br>（昭和57年4月19日作製） | 申請人 | 株式会社山田産業<br>代表取締役山田芳美 |

（秋田県土地家屋調査士会統一用紙）

請求番号：12-2

(1/2)

公用

登記年月日：昭和57年5月1日

これは図面に記録されている内容を証明した書面である。
令和8年7月16日　秋田地方法務局能代支局　登記官　戸坂猛

6685

1枚目と1対23-1

# 地積測量図

2/2

| 地番 | 23-3 ～ 23-6 |
|---|---|
| 土地の所在 | 能代市字下瀬 |

(ホ)23-3　　### タカクケイ ザヒョウメンセキ ケイサン ###

| NAME | X | Y | DY | X*DY | S |
|---|---|---|---|---|---|
| (k | 115.46 | 71.26 | -14.39 | -1661.4694 | 9.84 |
| (b | 111.41 | 79.68 | -0.94 | -104.7254 | 14.18 |
| (a | 99.86 | 72.20 | 14.39 | +1429.7904 | 8.11 |
| (Z | 108.61 | 65.29 | 0.94 | +97.3934 | 13.27 |

バイメンセキ　239.0110
メンセキ　119.50550
面積 ＝ 119.50 ㎡

(ヘ)23-4

| NAME | X | Y | DY | X*DY | S |
|---|---|---|---|---|---|
| (b ) | 111.41 | 79.68 | -13.21 | -1471.7261 | 6.86 |
| (J ) | 108.65 | 85.41 | 1.01 | +109.7365 | 12.78 |
| (Ō ) | 97.79 | 78.67 | 9.49 | +928.0271 | 2.84 |
| (N ) | 97.07 | 75.92 | 6.47 | +628.0429 | 4.87 |
| (a ) | 99.36 | 72.20 | -3.76 | -373.5936 | 14.18 |

バイメンセキ　179.5132
メンセキ　89.75660
面積 ＝ 89.75 ㎡

(ト)23-5

| NAME | X | Y | DY | X*DY | S |
|---|---|---|---|---|---|
| (Y ) | 98.22 | 62.57 | -19.87 | -1951.6314 | 12.94 |
| (i ) | 91.48 | 73.58 | -4.35 | -397.7205 | 17.90 |
| (J ) | 74.82 | 66.92 | 19.87 | +1486.6734 | 14.44 |
| (F ) | 80.64 | 53.71 | 4.35 | +350.7840 | 19.69 |

バイメンセキ　511.8945
メンセキ　255.94725
面積 ＝ 255.94 ㎡

(ホ)23-6　　### タカクケイ ザヒョウメンセキ ケイサン ###

| NAME | X | Y | DY | X*DY | S |
|---|---|---|---|---|---|
| (H ) | 105.96 | 90.78 | -20.23 | -2143.9284 | 10.13 |
| (G ) | 101.32 | 99.79 | 31.20 | +3161.1840 | 25.06 |
| (A ) | 89.68 | 121.98 | -18.77 | -1683.2986 | 8.57 |
| (B ) | 81.82 | 118.56 | 7.85 | +601.3770 | 9.54 |
| (C ) | 73.13 | 114.63 | 27.51 | +2011.8063 | 24.75 |
| (D ) | 80.66 | 91.05 | 35.13 | +2833.5858 | 13.57 |
| (M ) | 87.78 | 79.50 | 0.27 | -23.7006 | 21.40 |

バイメンセキ　1523.9363
メンセキ　761.96815
面積 ＝ 761.96 ㎡

(イ)23-1
1436.92 － 1227.15 ＝ 209.77

| 境界標の種類 | 境界（測点番号） |
|---|---|
| コンクリート杭 | |
| 合成樹脂杭 | |
| 〃 | |

| 作製者 | 能代市畠町宅番宅号<br>土地家屋調査士　武田孝義<br>（昭和57年4月19日作製） |
|---|---|
| 申請人 | 株式会社 山田産業<br>代表取締役 山田芳美 |
| 縮尺 | 1/ |

（秋田県土地家屋調査士会統一用紙）

S.57.5.1

請求番号：12-2　(2/2)