

登記年月日：平成10年3月18日

これは図面に記録されている内容を証明した書面である。
(秋田地方法務局大館支局管轄)
令和8年9月10日 秋田地方法務局

登記官

伊藤博美




327072


前

1-1


地番	1番1
土地の所在	鹿角郡小坂町小坂平

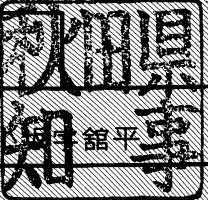

地積測量図
土地所在図

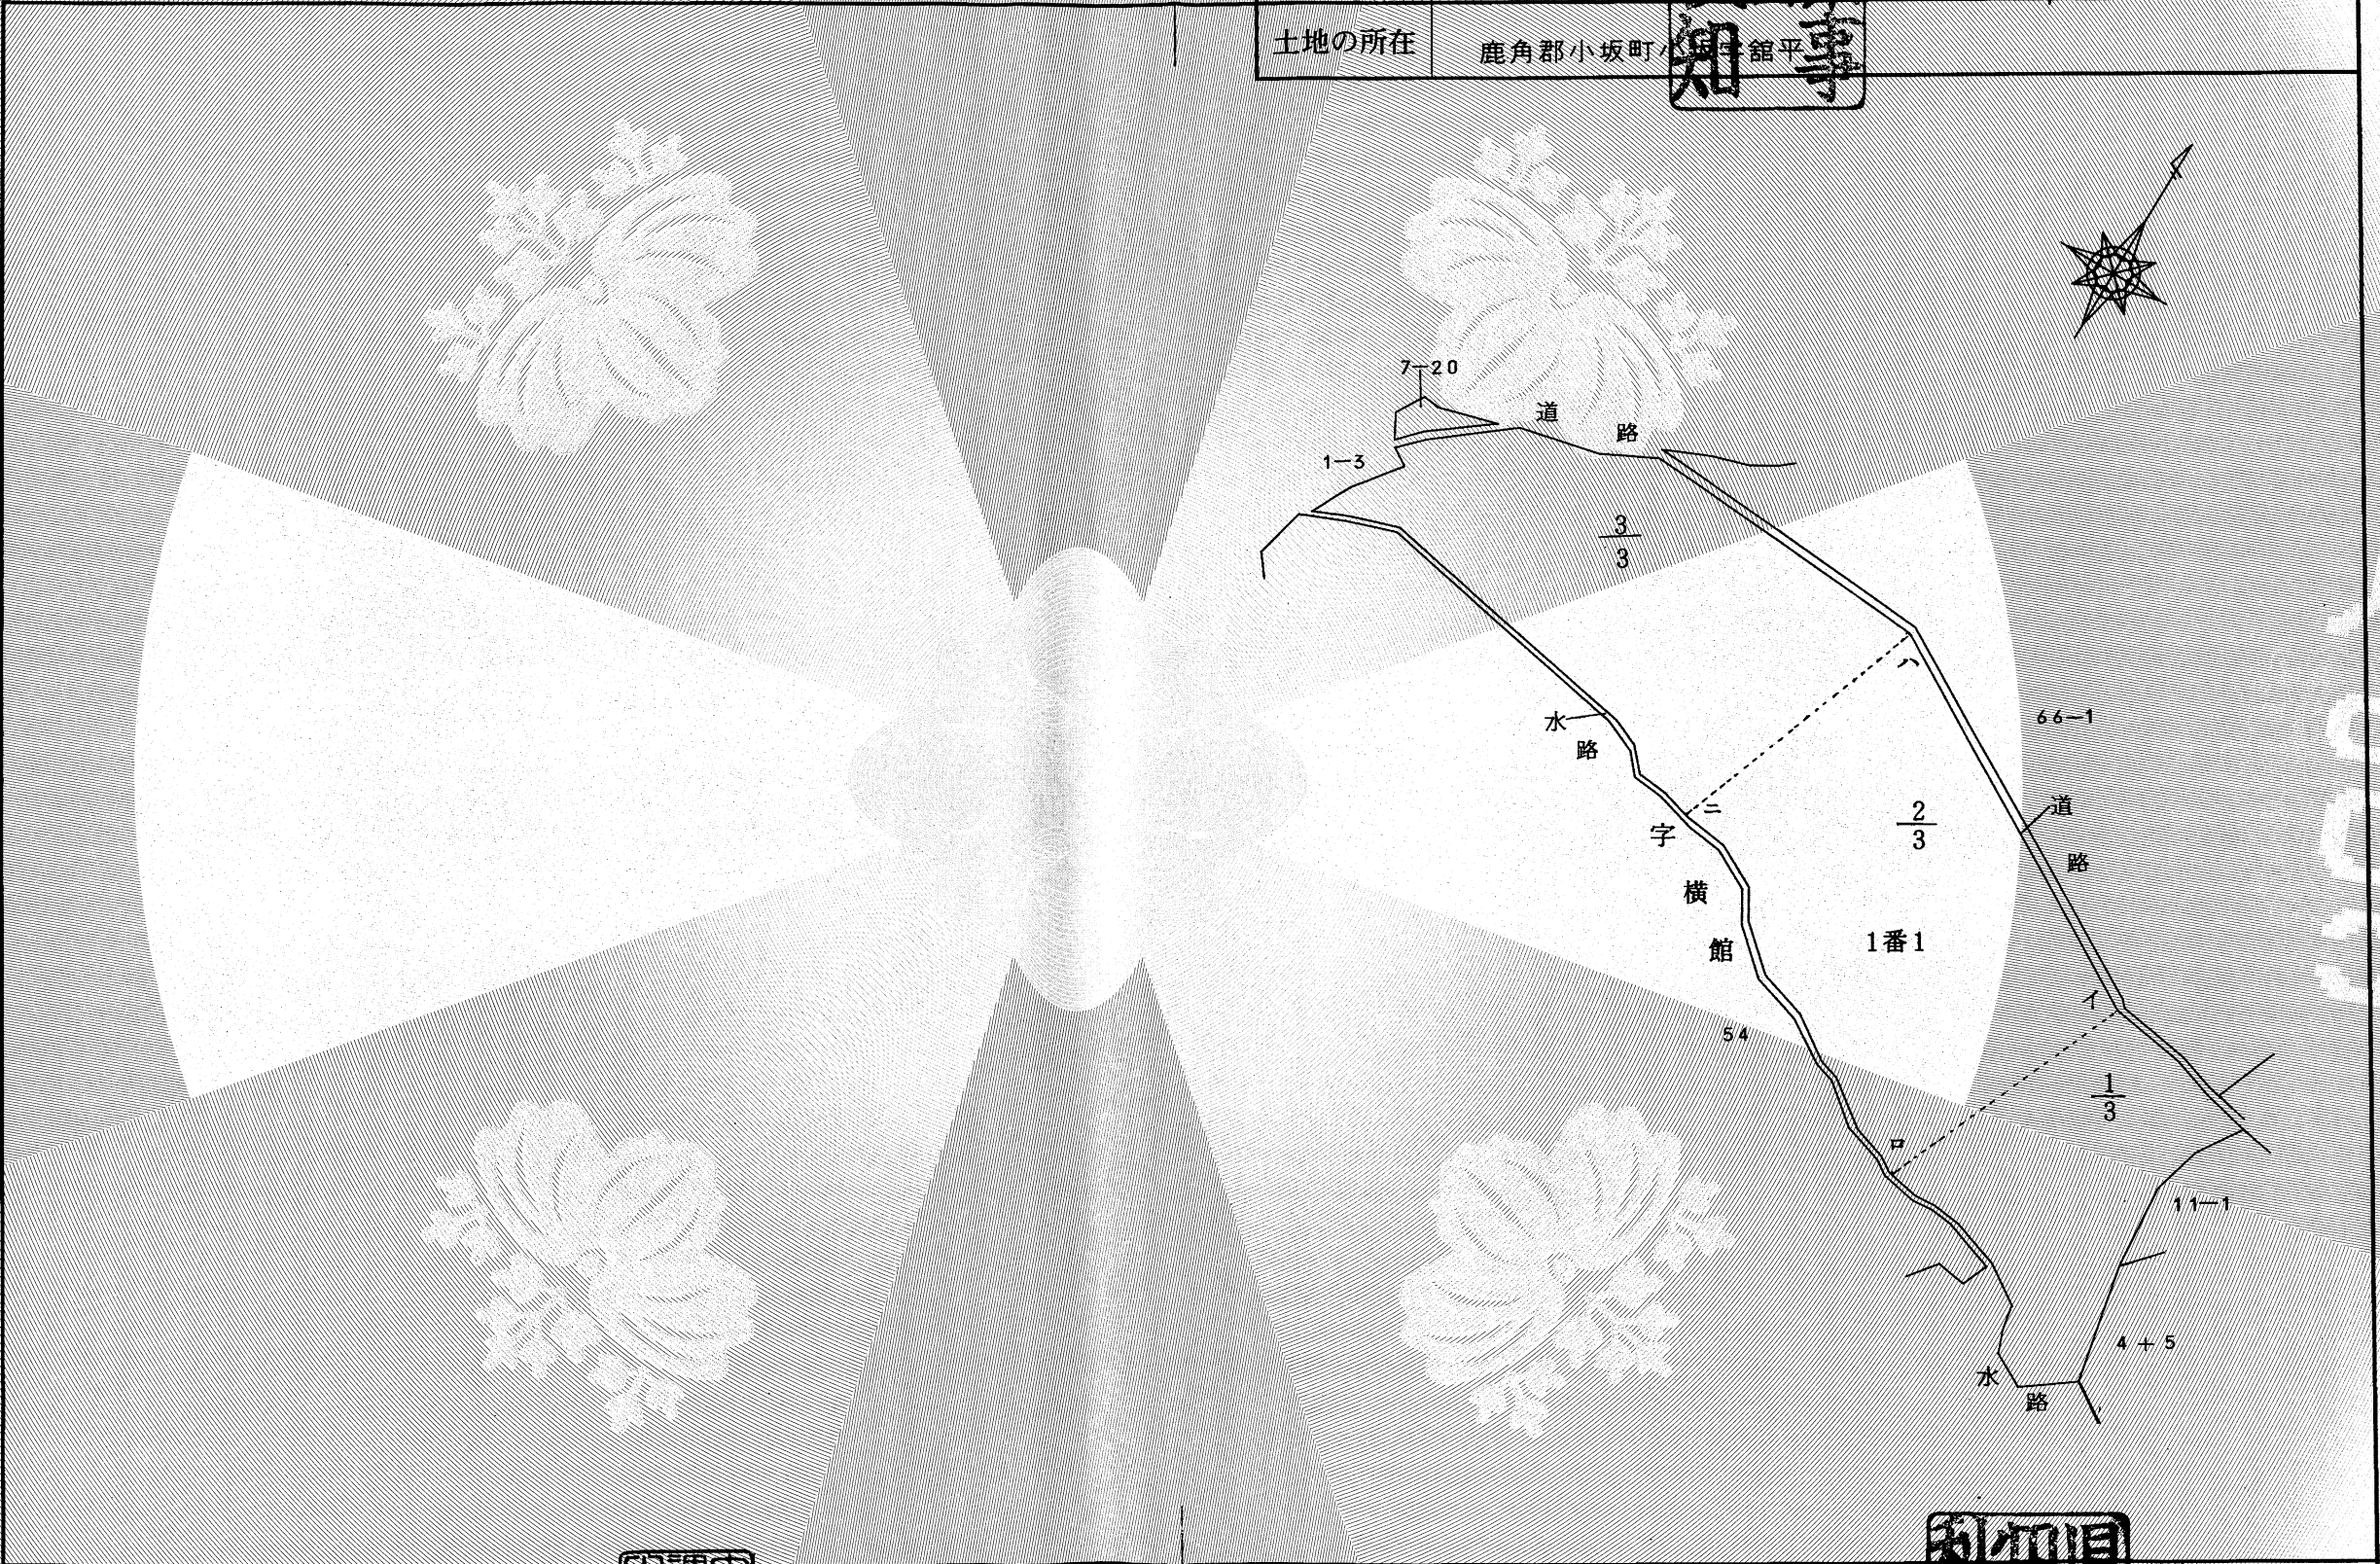


作製者	北秋田郡鷹巣町花園町7 土地家屋調査士 畠山 昭一
-----	------------------------------

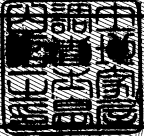

平成10年2月16日作製

嘱託者	秋田県知事 寺田 典
-----	------------

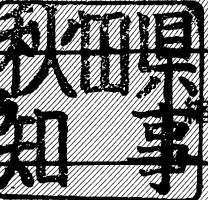


縮尺 1/2500

平成10.3.18


これは図面に記録されている内容を証明した書面である。
(秋田地方務局大館支局管轄)
令和8年9月10日
秋田地方務局

登記官

伊藤博美

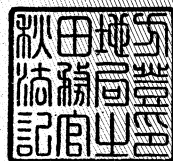

327073

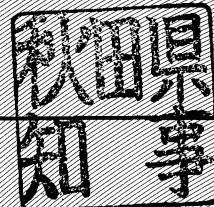



前 1-1

地番	1番1
土地の所在	鹿角郡小坂町小坂平




地積測量図
土地所在図

1/3

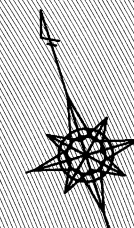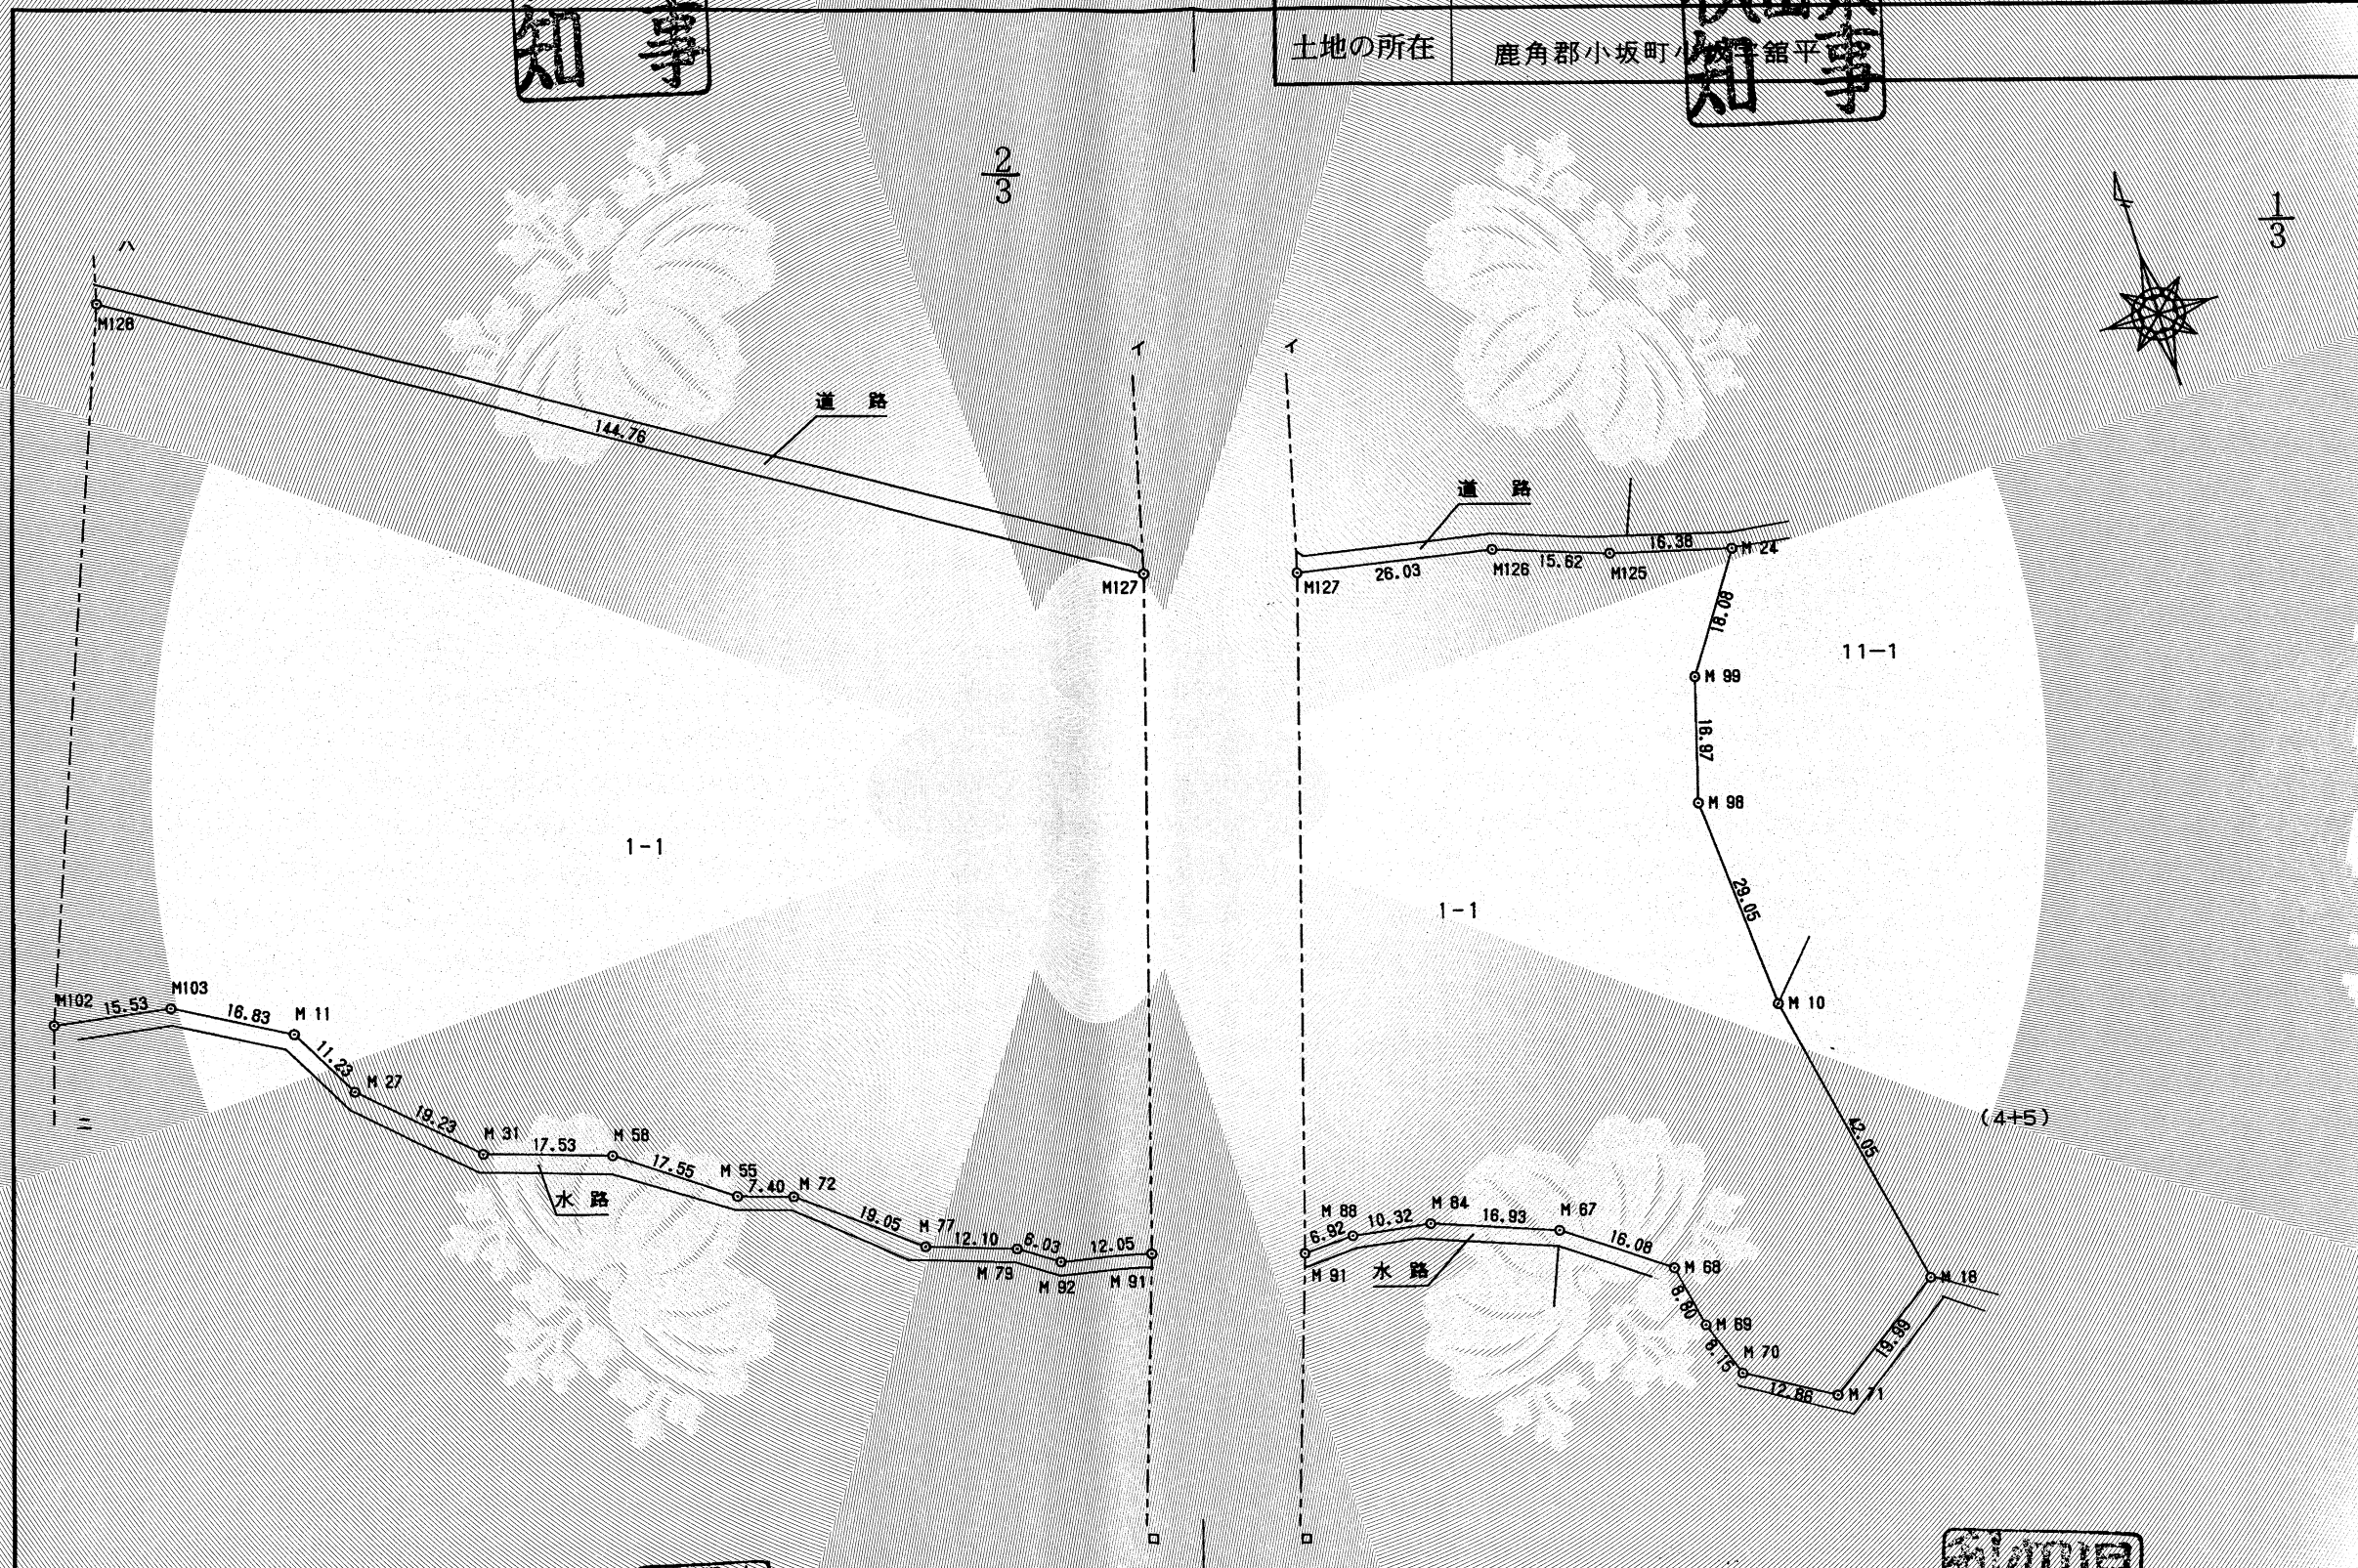

作製者


北秋田郡鷹巣町花園町7番
土地家屋調査士 畠山 昭一

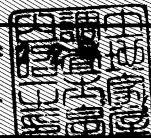

平成10年2月16日作製

嘱託者

秋田県知事 寺田 典

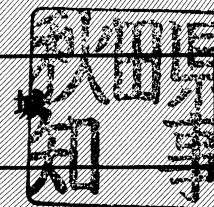

縮尺

1/1000

平成10.3.18.

10.3.18


これは図面に記録されている内容を証明した書面である。
(秋田地方事務局大館支局管轄)
令和8年9月10日 秋田地方事務局

登記官

伊藤博美



327074

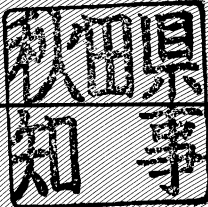


1枚目と同様

地番	1番1
土地の所在	鹿角郡小坂町小館平



地積測量図
土地所在図

地番	測点	1-1	X	Y	X-X	Y(X-X)	辺長
M 24	合成	杭	418.785	777.619	19.196	14927.174324	16.38
M125	合成	杭	422.769	761.725	8.943	6812.106675	15.62
M126	合成	杭	427.728	746.911	9.256	6913.408216	26.03
M127	合成	杭	432.025	721.233	78.562	56661.506948	144.76
M128	合成	杭	506.290	596.967	81.763	48809.812821	103.35
M 75	合成	杭	513.788	493.687	-1.515	-748.238805	20.13
M 74	合成	杭	504.775	475.681	-15.084	-7178.189004	27.98
M 73	合成	杭	498.704	448.562	-25.755	-11552.714310	31.63
M110	合成	杭	479.020	423.797	-27.517	-11861.622049	11.02
M 34	合成	杭	471.187	416.043	-11.650	-4846.900950	7.05
M 35	合成	杭	467.370	421.973	-19.018	-8025.082514	19.05
M 36	合成	杭	452.169	410.484	-29.200	-11986.132800	15.65
M 37	合成	杭	438.170	403.478	-9.210	-3718.032380	12.02
M 12	合成	杭	442.959	414.508	10.492	4349.017936	17.82
M 8	合成	杭	448.662	431.398	-12.639	-5452.439322	97.50
M 2	合成	杭	430.320	527.159	-22.571	-11898.505789	10.35
M 3	合成	杭	426.091	536.608	-11.689	-6272.410912	10.02
M100	合成	杭	418.631	543.299	-8.528	-4633.253872	10.03
M101	合成	杭	417.563	553.277	-4.299	-2378.537823	11.30
M102	合成	杭	414.332	564.107	-5.288	-2982.997816	15.53
M103	合成	杭	412.275	579.502	-9.989	-5788.645478	16.83
M 11	合成	杭	404.343	594.351	-17.673	-10503.965223	11.23
M 27	合成	杭	394.602	599.950	-22.636	-13580.468200	19.23
M 31	合成	杭	381.707	614.216	-18.053	-11088.441448	17.53
M 58	合成	杭	378.549	630.972	-15.124	-9542.820528	17.55
M 55	合成	杭	366.583	645.427	-12.104	-7812.248408	7.40
M 72	合成	杭	364.445	652.518	-13.679	-8925.793722	19.05
M 77	合成	杭	352.904	667.681	-15.203	-10150.754243	12.10
M 79	合成	杭	349.242	679.219	-8.957	-4725.326583	6.03
M 92	合成	杭	345.947	684.272	-5.652	-3867.505344	12.05
M 91	合成	杭	343.590	696.095	-1.880	-1308.658600	6.92
M 88	合成	杭	344.067	703.003	-0.753	-529.361258	10.32
M 84	合成	杭	342.837	713.252	-8.896	-4918.585792	16.93
M 67	合成	杭	337.171	729.209	-14.890	-10857.922010	16.08
M 66	合成	杭	327.947	742.382	-17.842	-13245.579644	8.80
M 69	合成	杭	319.329	744.175	-16.248	-12091.355400	6.15
M 70	合成	杭	311.699	747.040	-13.998	-10457.065920	12.66
M 71	合成	杭	305.331	758.221	5.350	4056.482350	19.99
M 18	合成	杭	317.049	774.422	52.905	40970.795910	42.05
M 10	合成	杭	358.236	765.936	70.129	53714.325744	29.05
M 98	合成	杭	387.178	763.429	45.337	34611.580573	16.97
M 99	合成	杭	403.573	767.847	31.607	24269.340129	18.08
					倍面積	63367.995476	
					面積	31683.997738	
					地積	31683.99 m ²	

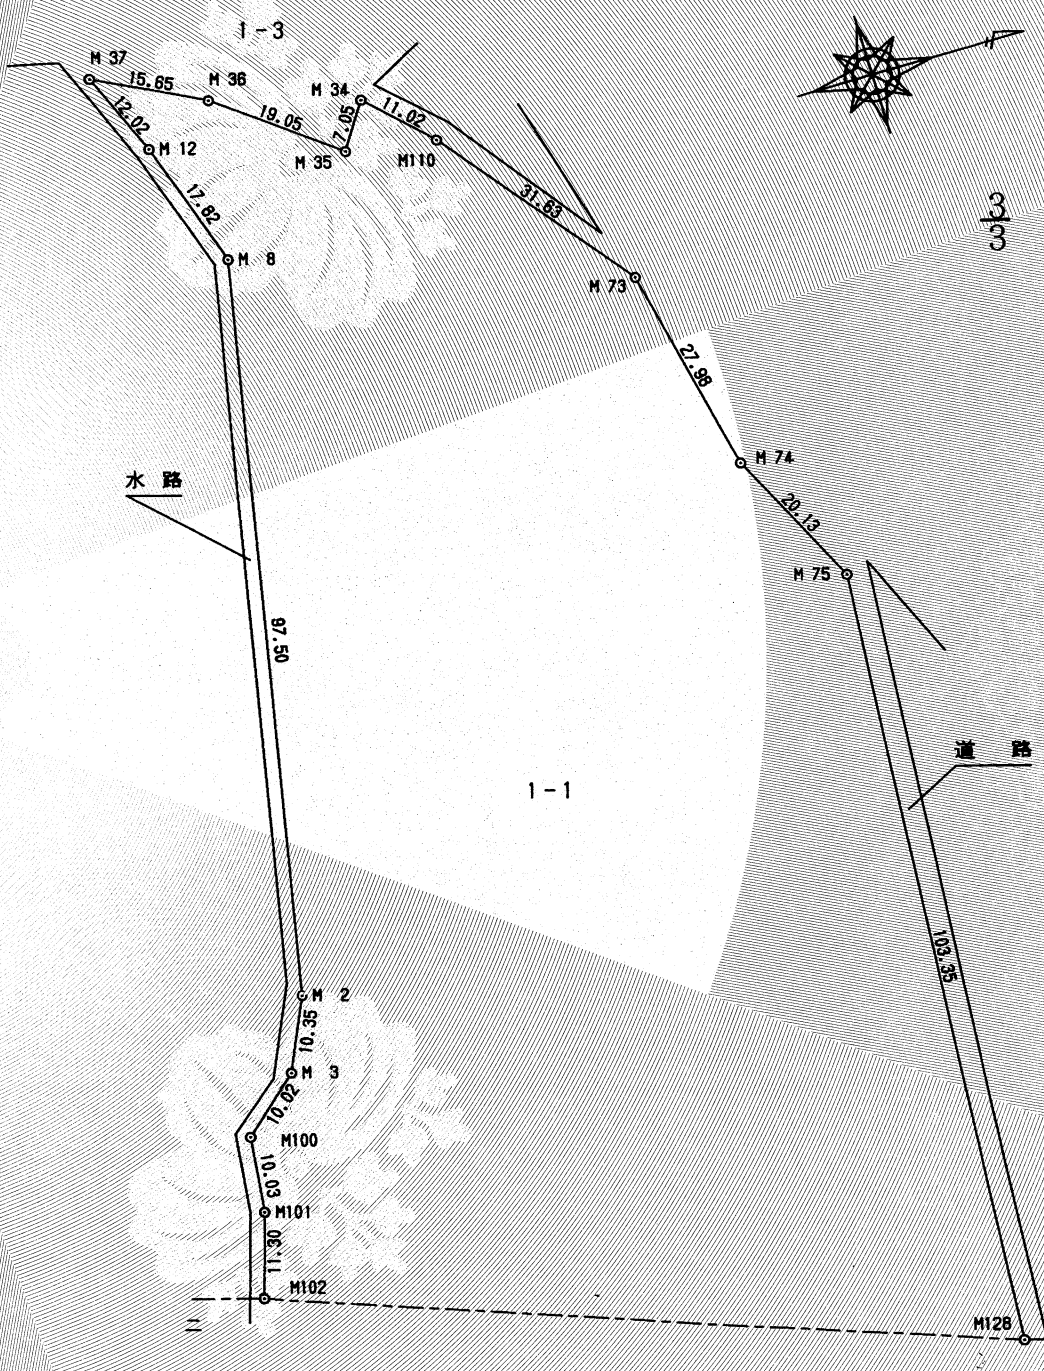

作製者 北秋田郡鷹巣町花園町7 土地家屋調査士 畠山 昭 (平成10年2月16日作製)

嘱託者 秋田県知事 寺田 典 1/1000 平成10.3.18

これは図面に記録されている内容を証明した書面である。
(秋田地方法務局大館支局管轄)
令和8年9月10日 秋田地方法務局

登記官


伊藤博美



327131


前 66-1

地番	66番1
土地の所在	鹿角郡小坂町小坂平

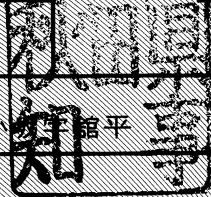


地積測量図
土地所在図


1/3

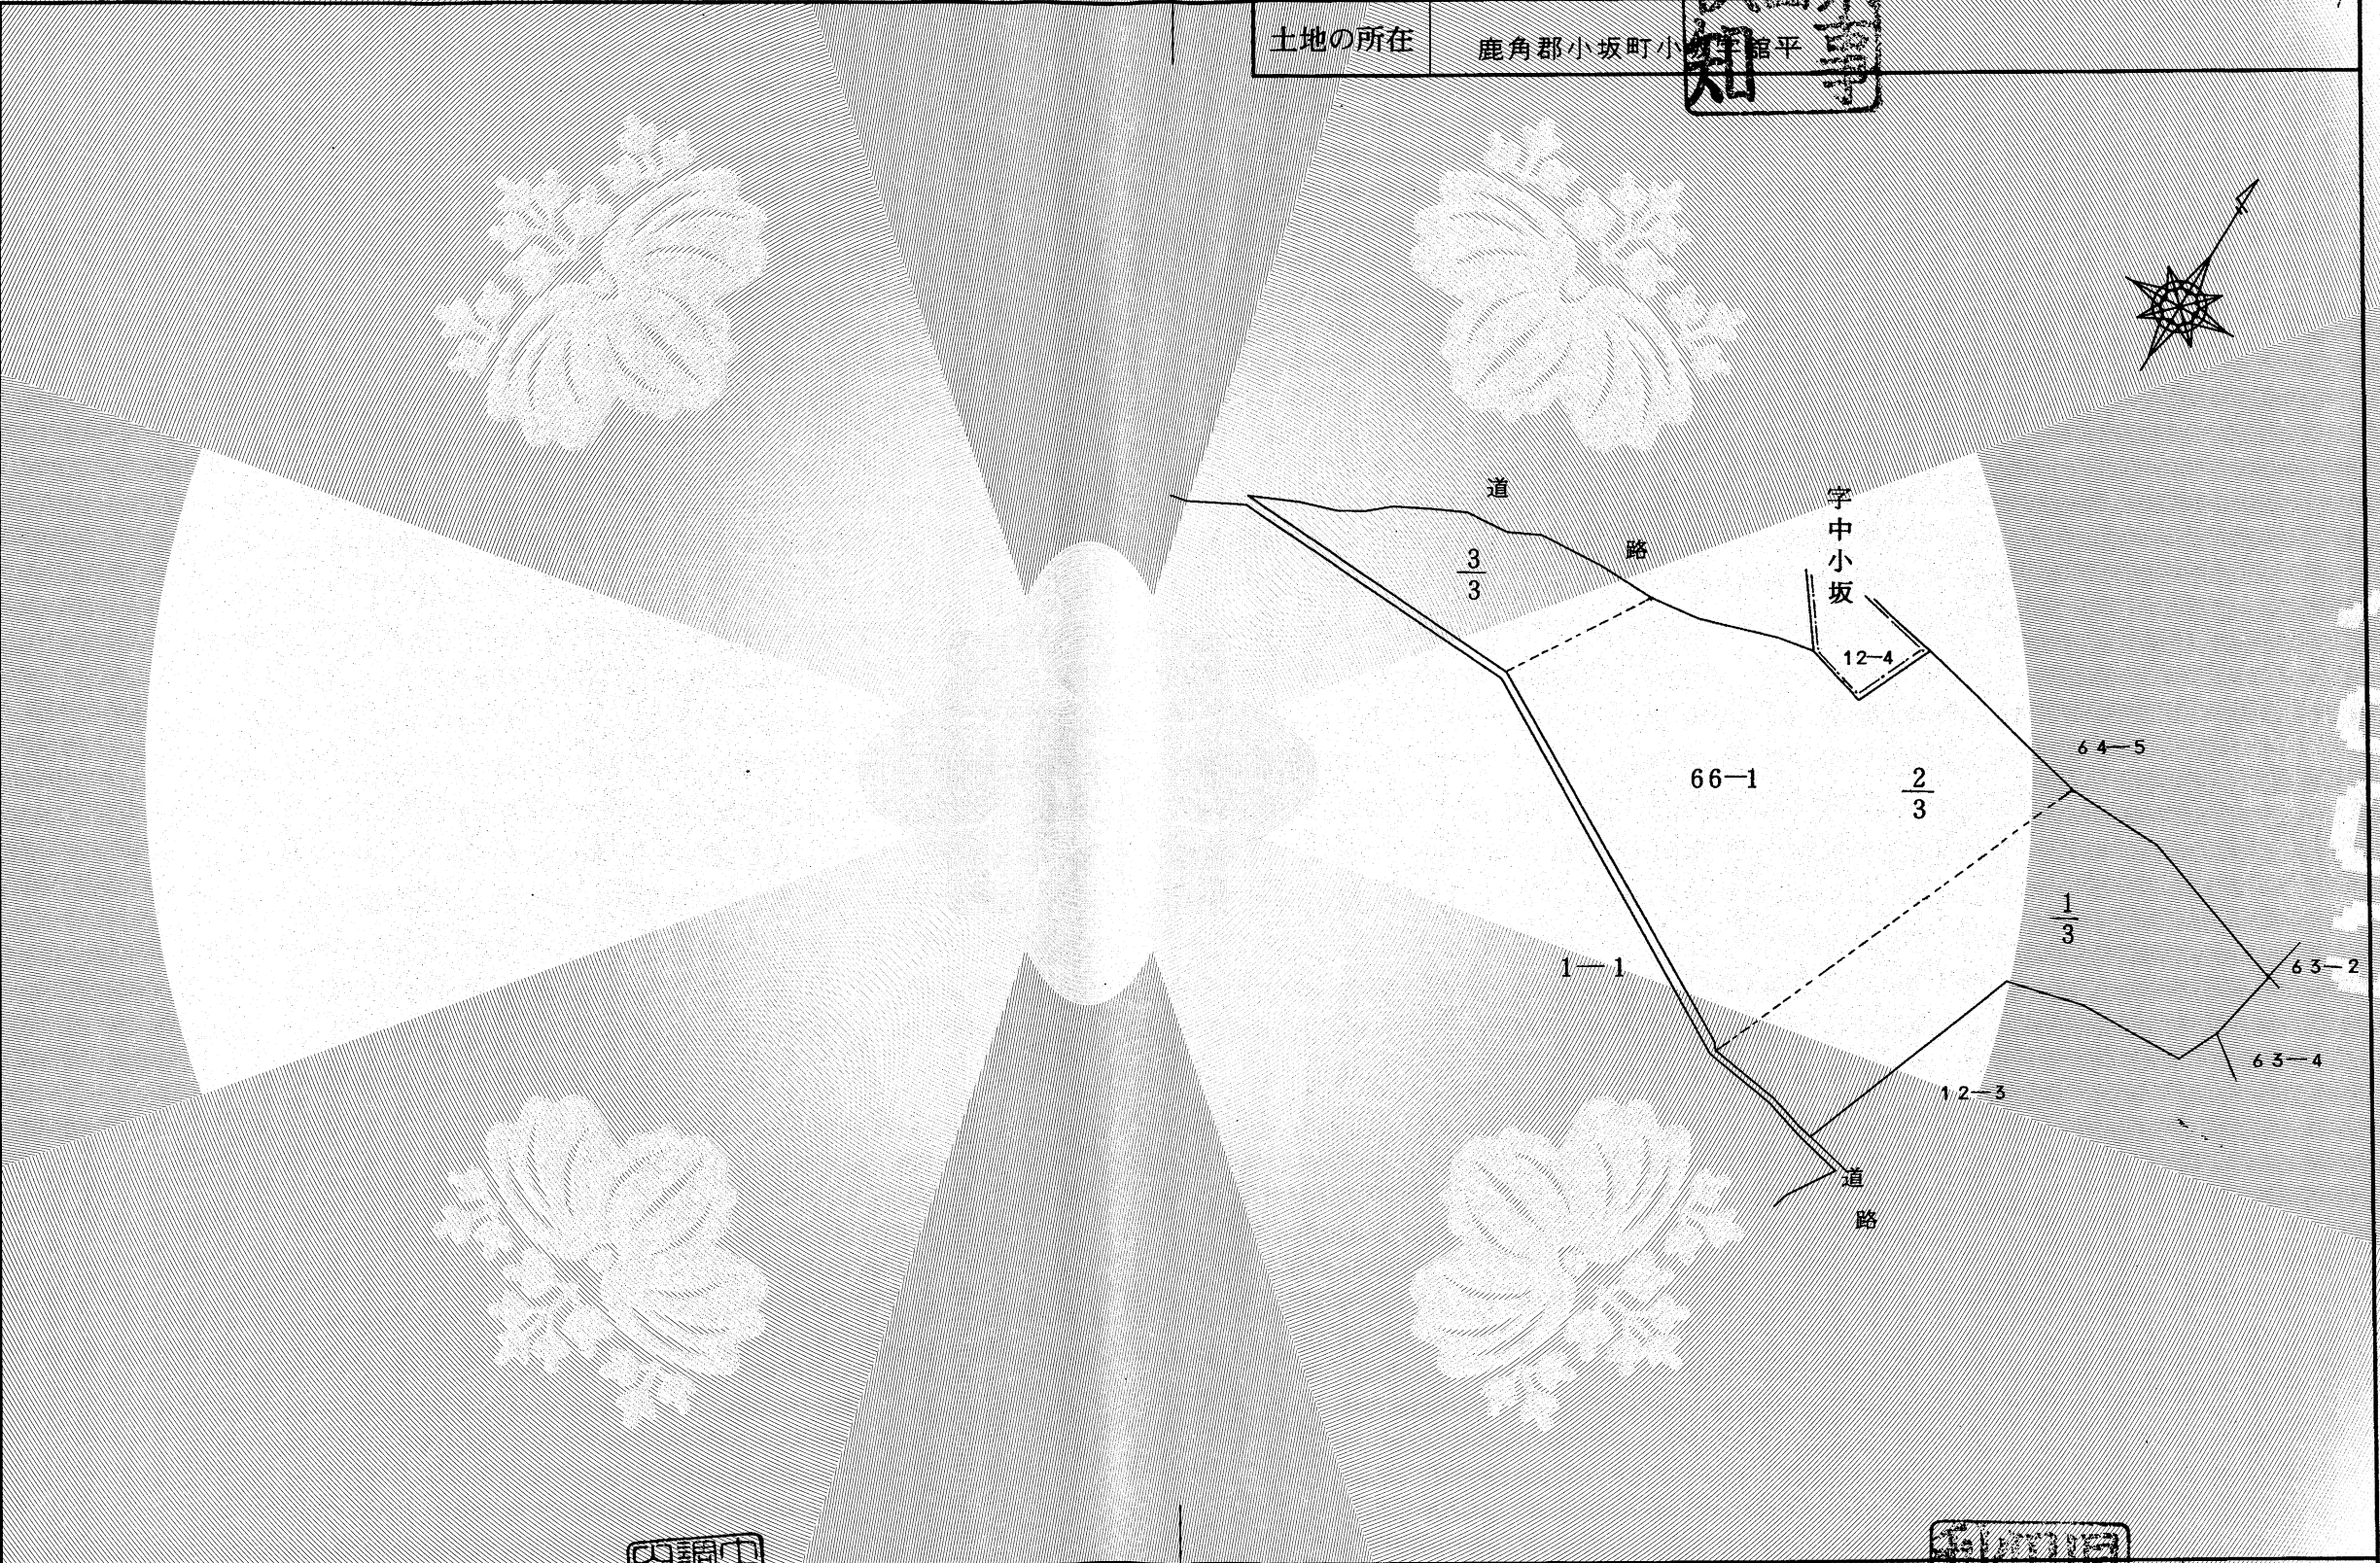

作製者	北秋田郡鷹巣町花園町7番地2番 土地家屋調査士 畠山 昭 (平成10年 2月16日作製)
-----	--

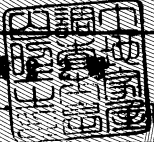

嘱託者	秋田県知事 寺田 典
-----	------------

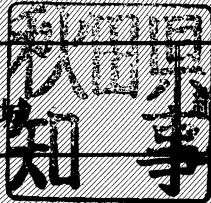

縮尺	1/2500
----	--------

平成 10. 3. 18


これは図面に記録されている内容を証明した書面である。
(秋田地方事務局大館支局管轄)
令和8年9月10日 秋田地方事務局

登記官

伊藤博美




327132

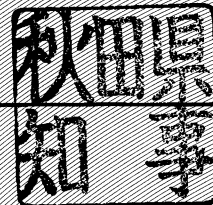

求積表

地番	66-1					
測点	標高	X	Y	X-X	Y(X-X)	辺長
M 90	合成標高杭	587.050	716.111	-9.873	-7070.163903	29.11
M 83	合成標高杭	580.605	703.934	-19.718	-13880.170612	22.35
M 85	合成標高杭	587.332	682.613	4.590	3133.193670	12.85
M 93	合成標高杭	585.195	669.935	-10.096	-6763.663760	27.20
M 82	合成標高杭	557.236	643.924	-9.945	-6403.824180	17.22
M 81	合成標高杭	555.250	626.809	-1.083	-678.834147	20.30
M 80	合成標高杭	558.153	608.523	-0.337	-204.398251	22.43
P20	合成標高杭	554.913	584.124	-6.212	-3628.578288	11.60
P21	合成標高杭	549.941	573.634	-5.907	-3388.456038	14.95
P22	合成標高杭	549.006	558.708	-6.111	-3414.264588	12.42
P23	合成標高杭	543.830	547.417	-10.661	-5836.012637	12.12
P24	合成標高杭	538.345	536.605	-11.584	-6216.032320	9.50
P25	合成標高杭	532.246	529.321	-10.934	-5787.595814	9.67
P 4	合成標高杭	527.411	520.938	-8.606	-4483.192428	12.72
M 78	合成標高杭	523.640	508.789	-10.598	-5392.145822	17.24
P 2	合成標高杭	516.813	492.957	-14.638	-7215.904568	104.71
M108	合成標高杭	509.002	597.376	-80.670	-48190.321920	143.34
M107	合成標高杭	436.143	720.827	-75.052	-54099.508004	2.86
M106	合成標高杭	433.950	722.667	-6.337	-4579.540779	25.10
M105	合成標高杭	429.806	747.429	-8.287	-6193.944123	13.05
M104	合成標高杭	425.663	759.806	-5.384	-4090.795504	4.98
M 96	合成標高杭	424.422	764.634	77.575	59316.482550	84.28
M 95	合成標高杭	503.238	794.512	84.806	67379.384672	26.71
M 94	合成標高杭	509.228	820.545	5.974	4901.935830	36.08
M 30	合成標高杭	509.212	856.629	13.419	11495.104551	14.85
M 86	合成標高杭	522.647	862.973	38.512	33234.816176	25.52
M 87	合成標高杭	547.724	867.723	45.602	39589.904246	57.20
K 9	コンクリート杭	568.249	814.326	22.754	18529.173804	32.92
M 89	合成標高杭	570.478	781.479	18.801	14692.586679	67.43
倍面積					54735.234494	
面積					27367.617247	
地積					27367.61 m ²	

地番	66番1
土地の所在	鹿角郡小坂町

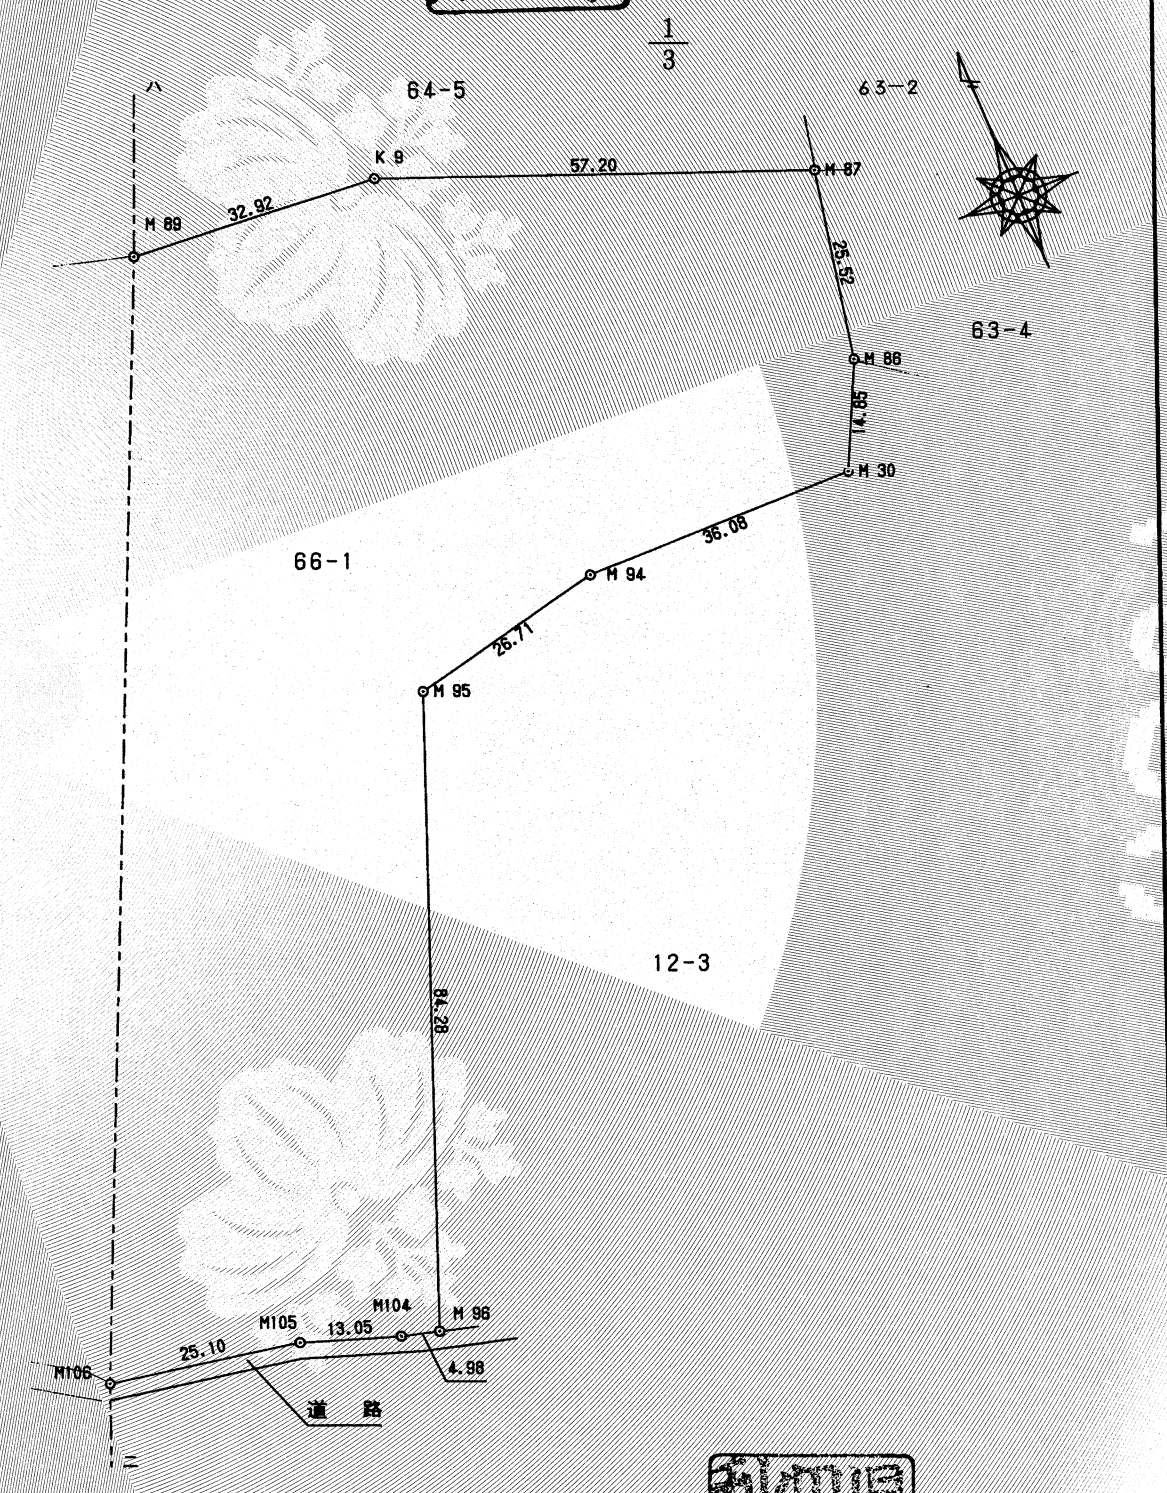

作製者	北秋田郡鷹巣町花園町7 土地家屋調査士 畠山 昭	嘱託者	秋田県知事 寺田 典
-----	-----------------------------	-----	------------

平成10年 2月16日作製

縮尺 1/1000
平成 10. 3. 18


これは図面に記録されている内容を証明した書面である。
(秋田地方法務局大館支局管轄)
令和8年9月10日 秋田地方法務局

登記官

伊藤博美




327133

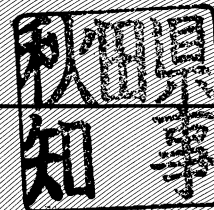


1枚目と同様

地番	66番1
土地の所在	鹿角郡小坂町字館平

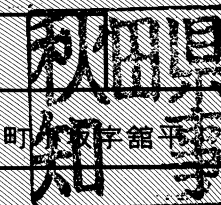

地積測量図
土地所在図

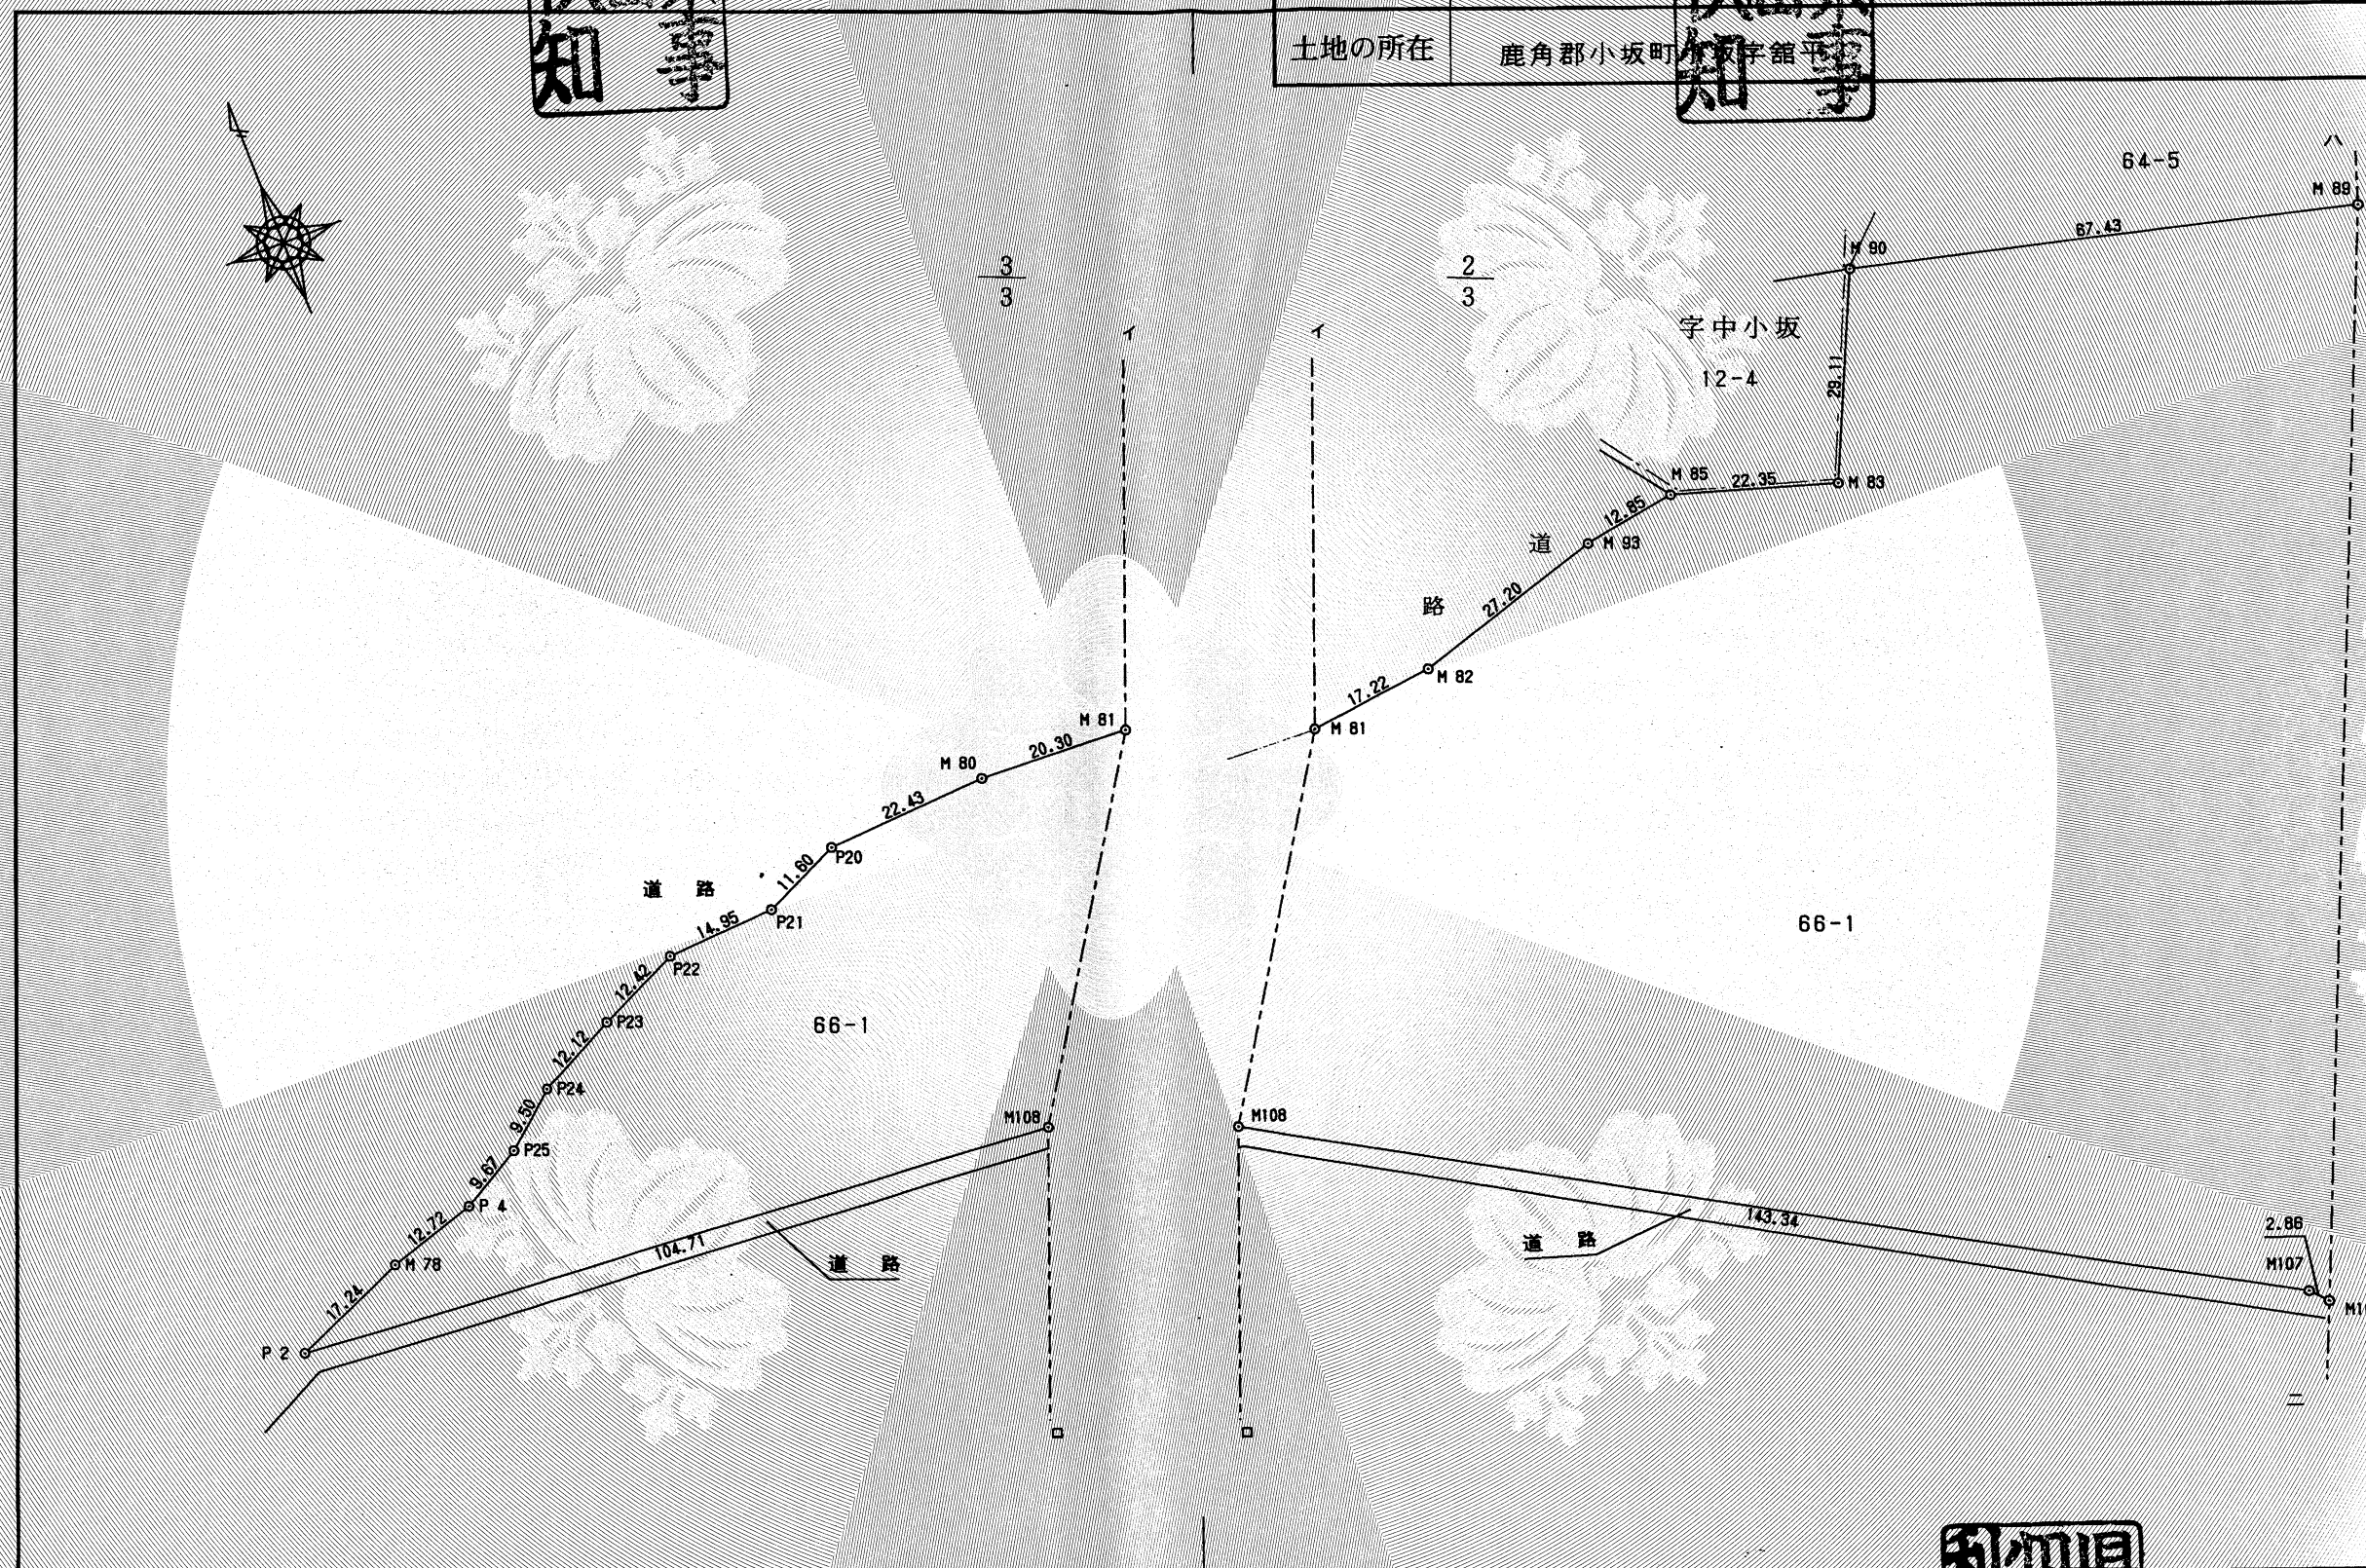

作製者	北秋田郡鷹巣町花園町 土地家屋調査士 畠山 昭	嘱託者	秋田県知事 寺田 典
	(平成10年2月16日作製)		縮尺 1/1000



平成10.3.18


これは図面に記録されている内容を証明した書面である。
(秋田地方方法務局大館支局管轄)
令和8年9月10日 秋田地方方法務局

登記官

伊藤博美




327177

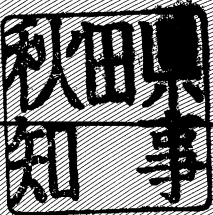


前 70-20

地番	70番20
土地の所在	鹿角郡小坂町

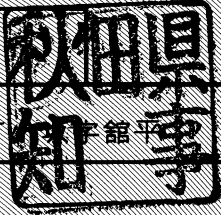


地積測量図
土地所在図

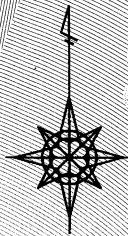


求 積 表

地番	70-20					
測点	標識	X	Y	X-X	Y(X-X)	辺長
K1	コンクリート杭	496.128	441.672	9.431	4165.408632	20.31
K2	コンクリート杭	490.555	422.140	-4.928	-2080.305920	6.04
K3	コンクリート杭	491.200	416.128	0.827	344.137856	0.36
P5	合成樹脂杭	491.382	415.815	-9.556	-3973.528140	11.29
M112	合成樹脂杭	481.644	410.100	-17.975	-7371.547500	9.36
M111	合成樹脂杭	473.407	414.548	-0.520	-215.564960	10.66
M109	合成樹脂杭	481.124	421.905	22.721	9586.103505	24.81
				倍面積	454.703473	
				面積	227.3517365	
				地積	227.35 m ²	

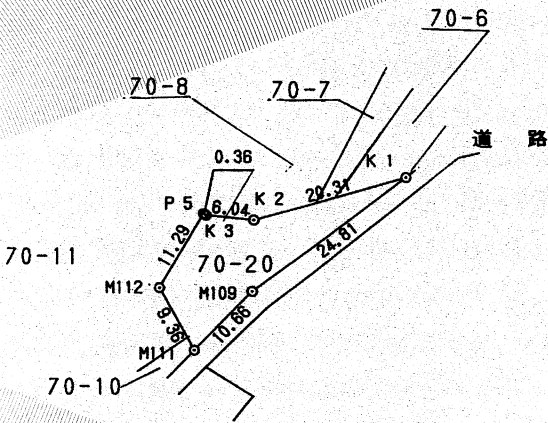


10.3.18

作製者	北秋田郡鷹巣町花園町7番 土地家屋調査士 畠山 昭
-----	------------------------------

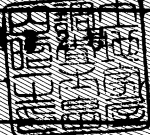

平成10年2月16日作製

嘱託者	秋田県知事 寺田 典城
-----	-------------

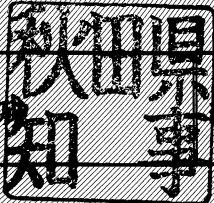

縮尺 1/1000

平成 10. 3. 18

これは図面に記録されている内容を証明した書面である。
(秋田地方法務局大館支局管轄)

令和8年9月10日

秋田地方法務局

登記官

伊藤博美





329101

前 54

地番	54番
土地の所在	鹿角郡小坂町




地積測量図
土地所在図

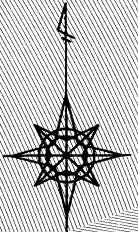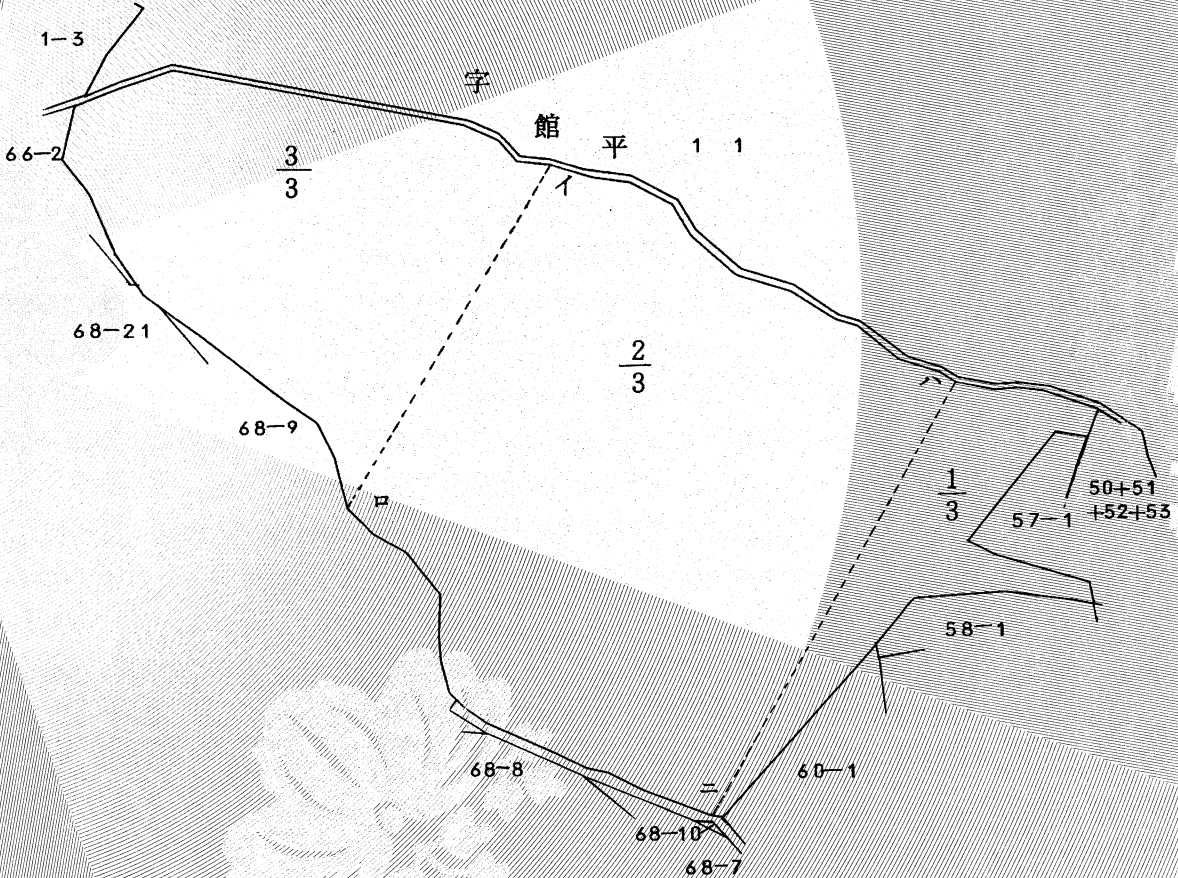

作製者


北秋田郡鷹巣町花園町7番
土地家屋調査士 畠山 昭

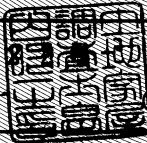

平成10年 2月16日作製)

嘱託者

秋田県知事 寺田 典

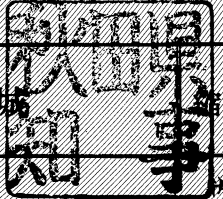

縮尺

1/2500

平成 10. 3. 18


これは図面に記録されている内容を証明した書面である。
(秋田地方法務局大館支局管轄)
令和8年9月10日 秋田地方法務局

登記官

伊藤博美



329102

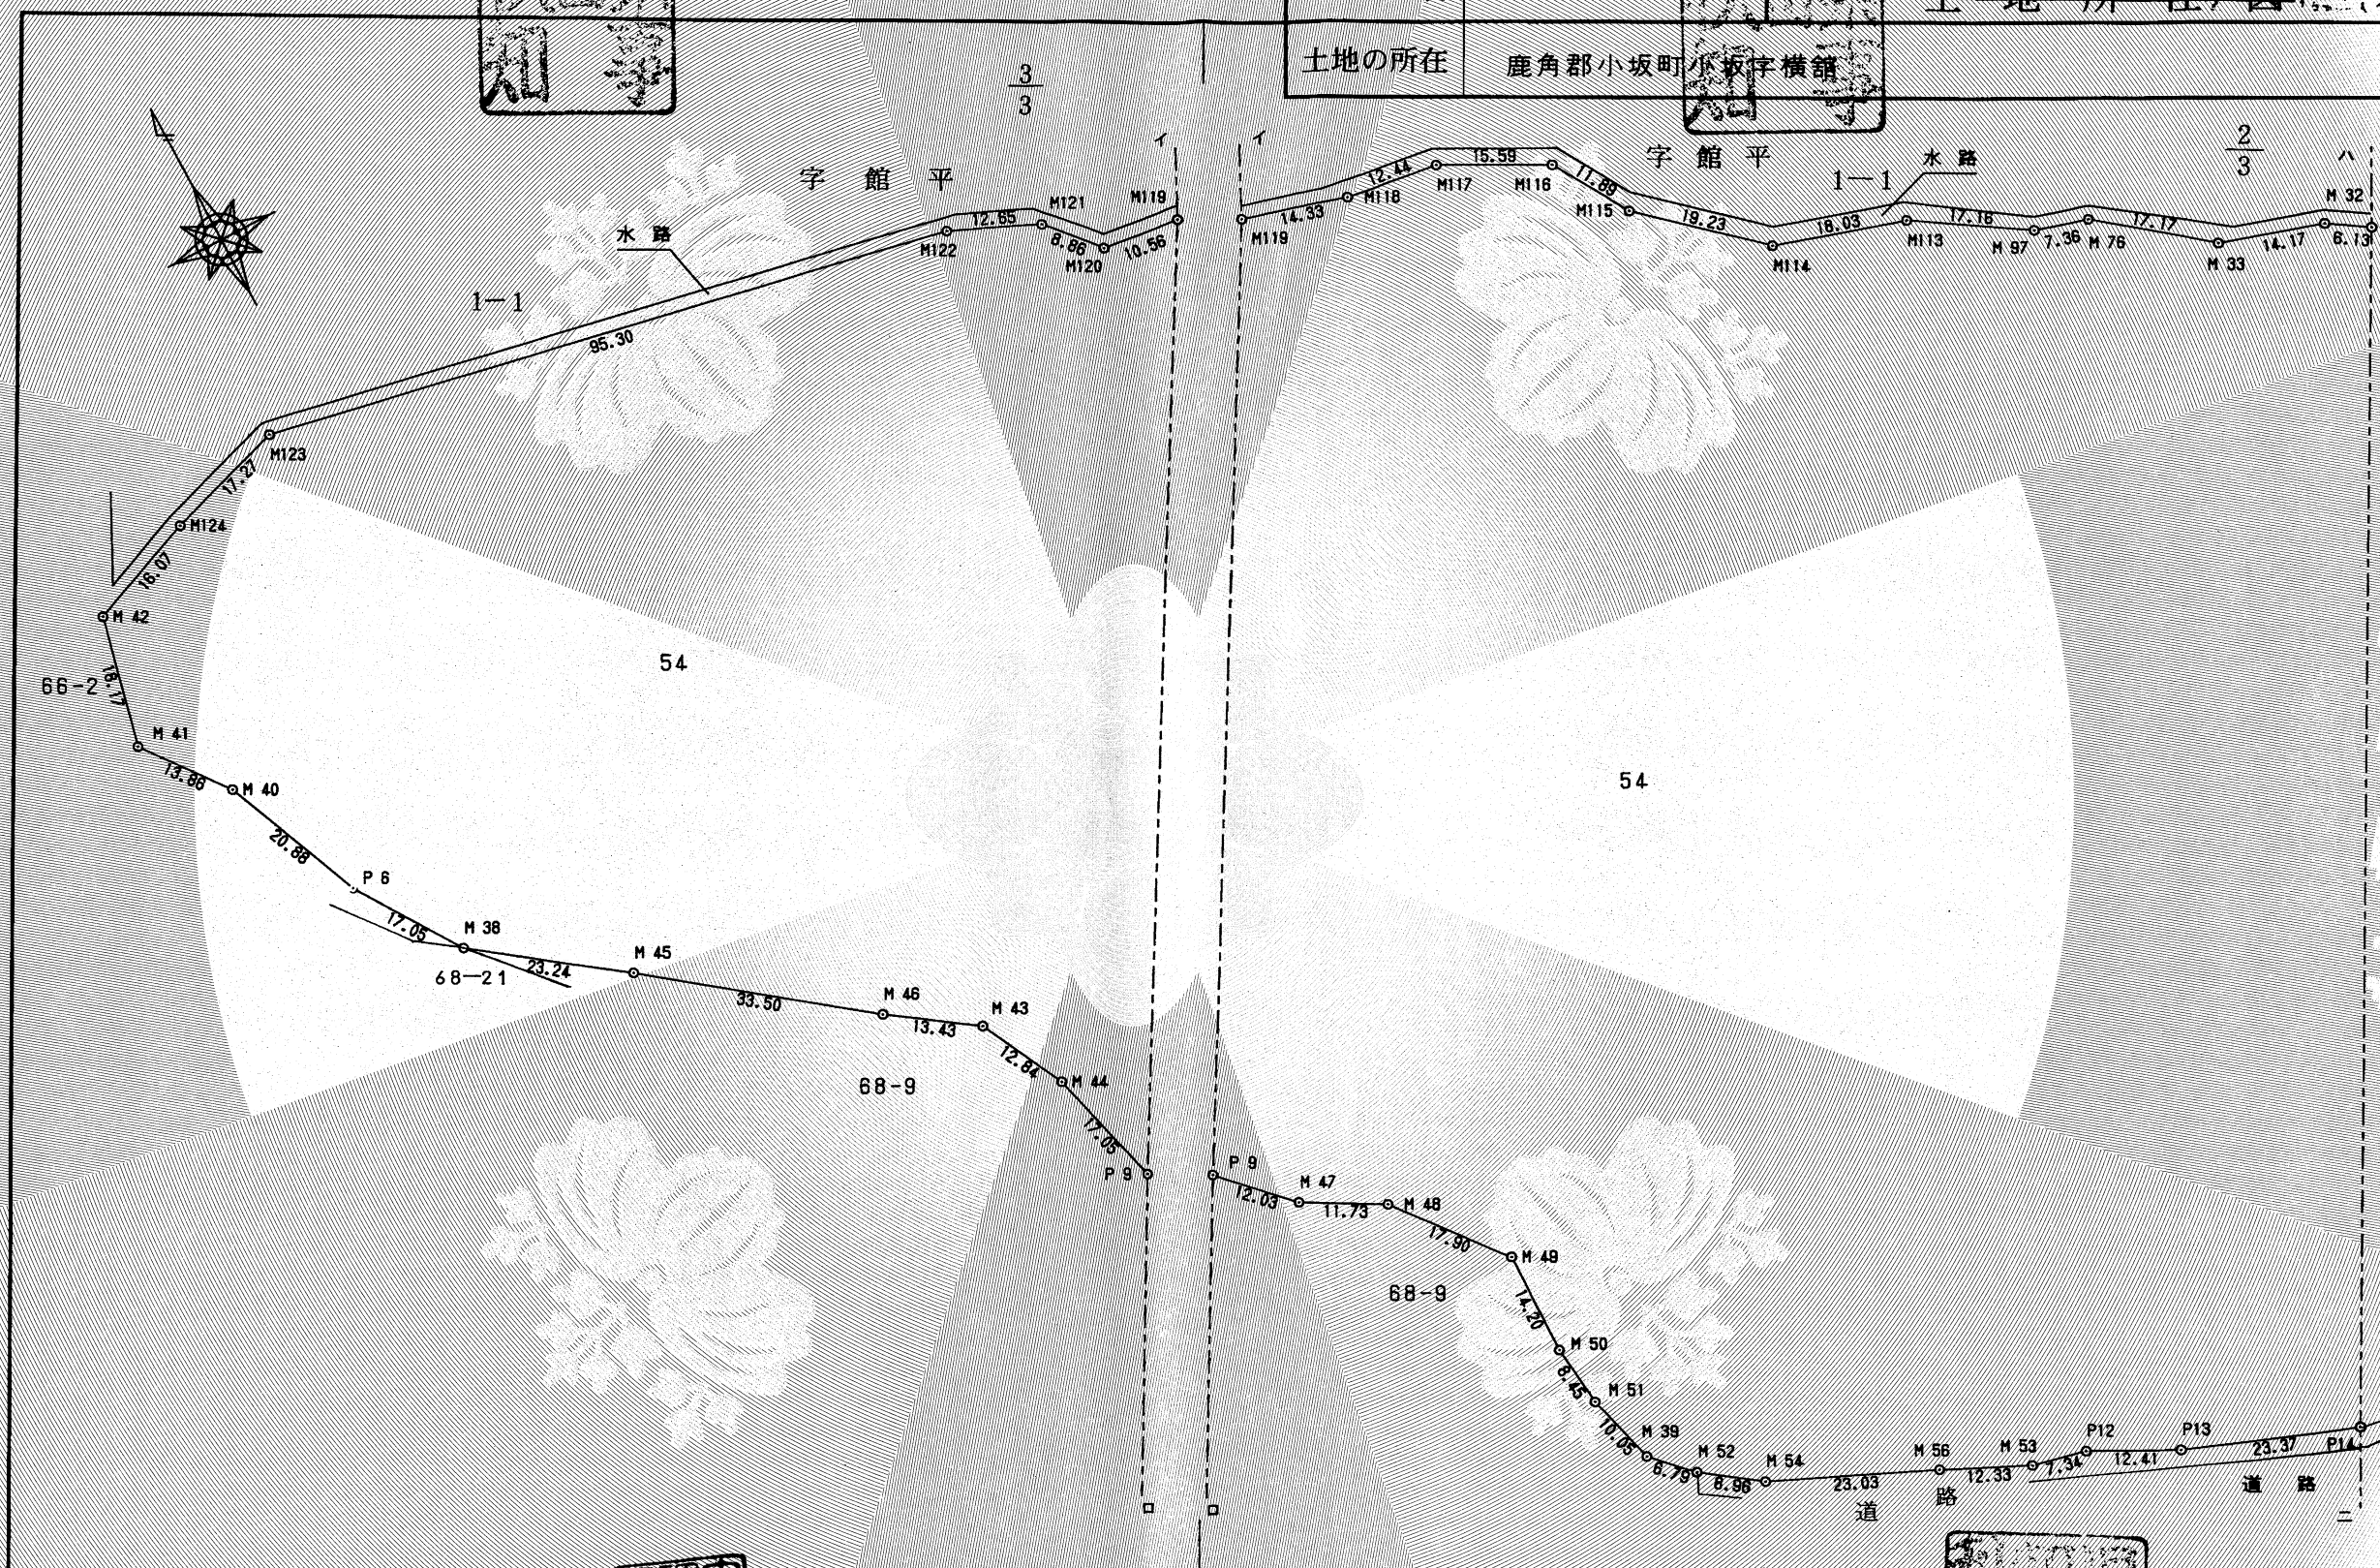

作製者

北秋田郡鷹巣町花園町7番
土地家屋調査士 畠山 昭

(平成10年2月16日作製)

嘱託者

秋田県知事 寺田 典

縮尺

1/1000

面積 10.318

これは図面に記録されている内容を証明した書面である。
(秋田地方法務局大館支局管轄)
令和8年9月10日
秋田地方法務局

登記官

伊藤博美



329103

求

地番	54					
測点	標高	X	Y	X-X	Y(X-X)	辺長
M 42	合成標高杭	435.065	400.327	-23.891	-9584.212357	18.17
M 41	合成標高杭	417.365	396.203	-28.741	-11387.270423	13.86
M 40	合成標高杭	408.324	404.593	-30.357	-12282.229701	20.88
P 6	合成標高杭	387.008	412.540	-33.499	-13819.877480	17.05
M 38	合成標高杭	372.825	422.003	-27.958	-11798.359874	23.24
M 45	合成標高杭	359.050	440.724	-34.279	-15107.577986	33.50
M 46	合成標高杭	338.546	487.222	-28.185	-13168.852070	13.43
M 43	合成標高杭	330.885	478.245	-19.244	-8203.348780	12.84
M 44	合成標高杭	319.302	483.838	-28.118	-13804.556884	17.05
P 8	合成標高杭	302.747	487.917	-25.179	-12285.262143	12.03
M 47	合成標高杭	294.123	496.312	-14.399	-7146.396488	11.73
M 48	合成標高杭	288.348	506.528	-19.840	-10049.515520	17.90
M 49	合成標高杭	274.283	517.608	-28.283	-14829.154904	14.20
M 50	合成標高杭	260.085	517.162	-22.619	-11697.687278	8.45
M 51	合成標高杭	251.864	517.902	-18.162	-9406.136124	10.05
M 39	合成標高杭	241.923	520.983	-14.643	-7619.988289	6.79
M 52	合成標高杭	237.021	525.090	-10.191	-5351.192190	8.96
M 54	合成標高杭	231.732	532.331	-14.772	-7883.583532	23.03
M 56	合成標高杭	222.249	553.324	-14.865	-8225.161260	12.33
M 53	合成標高杭	216.867	564.419	-6.981	-3940.208039	7.34
P12	合成標高杭	215.268	571.585	-7.271	-4155.984535	12.41
P13	合成標高杭	209.598	582.634	-14.023	-8170.276582	23.37
P14	合成標高杭	201.245	604.470	-8.882	-5368.902540	3.49
P15	合成標高杭	200.714	607.926	54.090	32882.717340	72.19
P16	合成標高杭	255.335	655.131	70.393	46116.636483	20.22
P17	合成標高杭	271.107	687.794	17.870	11933.478780	2.98
M 57	合成標高杭	273.205	689.920	4.143	2775.478560	28.66
M 59	合成標高杭	275.250	698.510	-0.688	-479.177860	21.30
M 60	合成標高杭	272.519	719.841	-4.323	-3111.008043	7.26
M 61	合成標高杭	270.927	726.728	5.520	4011.538560	7.22
M 62	合成標高杭	278.039	725.451	16.448	11932.218048	31.08
M 63	合成標高杭	287.375	695.801	13.904	9674.417104	9.75
M 64	合成標高杭	291.943	687.184	40.454	27789.341536	45.24
M 65	合成標高杭	327.829	714.732	34.243	24474.567876	10.40
M 66	合成標高杭	326.186	725.003	7.378	5349.072134	9.65
M129	合成標高杭	335.207	728.457	15.234	11097.313938	18.57
M 23	合成標高杭	341.420	710.957	7.133	5071.256281	8.00
M 26	合成標高杭	342.340	703.005	0.318	222.149580	6.95
M 28	合成標高杭	341.738	696.073	1.888	1314.185824	12.74
M 29	合成標高杭	344.228	683.571	5.843	3994.105353	6.13
M 32	合成標高杭	347.579	678.431	7.839	5182.534409	14.17
M 33	合成標高杭	351.867	684.922	15.218	10117.453152	17.17
M 76	合成標高杭	362.795	651.876	13.053	8508.326828	7.36
M 97	合成標高杭	364.920	644.627	11.366	7326.830482	17.18
M113	合成標高杭	374.181	630.187	14.545	9185.779015	18.03
M114	合成標高杭	379.485	612.934	18.201	11156.011734	19.23
M115	合成標高杭	392.382	598.685	23.211	13895.613315	11.89
M116	合成標高杭	402.876	592.737	17.661	10488.326157	15.59
M117	合成標高杭	410.023	578.983	8.995	5207.952085	12.44
M118	合成標高杭	411.671	566.851	5.745	3255.409895	14.33
M119	合成標高杭	415.768	552.916	5.222	2887.327352	10.56
M120	合成標高杭	416.893	542.409	7.891	4280.149419	8.88
M121	合成標高杭	423.658	536.883	11.937	6408.384871	12.85
M122	合成標高杭	428.830	525.129	23.124	12143.082996	95.30
M123	合成標高杭	446.783	431.530	12.426	5382.191780	17.27
M124	合成標高杭	441.256	415.184	-11.718	-4884.891752	18.07
		倍面積		79709.441482		
		面積		39854.7207415		
		地積		39854.72 m ²		

作製者

北秋田郡鷹巣町花園町7番
土地家屋調査士 畠山 昭

(平成10年2月16日作製)

嘱託者

秋田県知事 寺田 典城

縮尺

1/1000

平成10 3.18


1枚目と同様

地積測量図
土地所在図

地番 54番

土地の所在

鹿角郡小坂町小坂横館

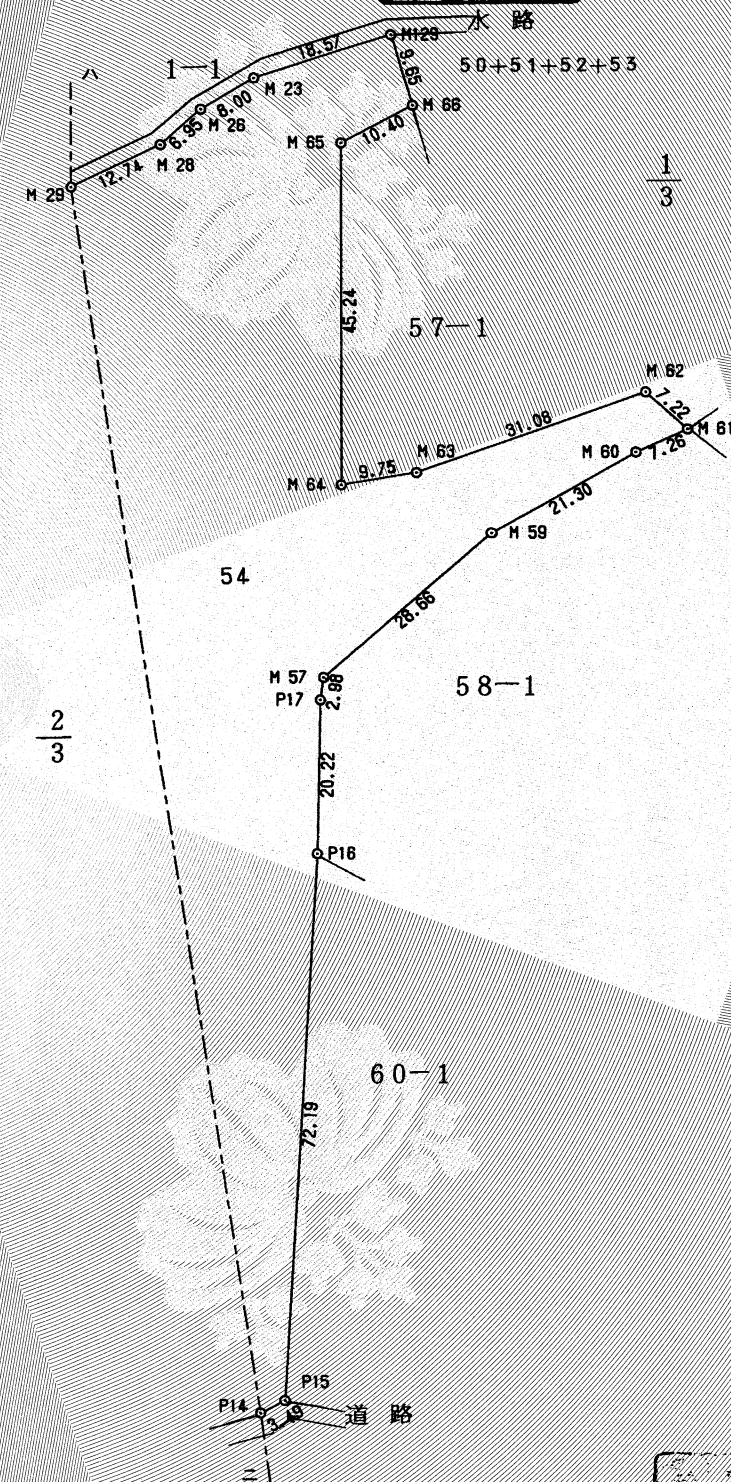


これは図面に記録されている内容を証明した書面である。
(秋田地方法務局大館支局管轄)
令和8年9月10日 秋田地方法務局

登記官

伊藤博美




327684

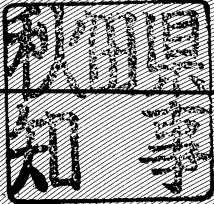


前 12-4

地番	12番4
土地の所在	鹿角郡小坂町大字中平

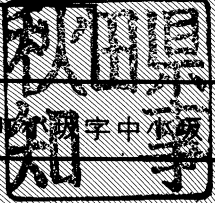


地積測量図
土地所在図

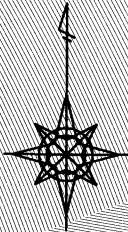


求積表

地番	12-4					
測点	標識	X	Y	X-X	Y(X-X)	辺長
M 85	合成樹脂杭	567.332	682.613	-37.212	-25401.394956	22.35
M 83	合成樹脂杭	560.605	703.934	19.718	13880.170612	29.11
M 90	合成樹脂杭	587.050	716.111	30.218	21639.442198	17.96
K 8	コンクリート杭	590.823	698.547	8.681	6064.086507	19.02
K 7	コンクリート杭	595.731	680.169	6.994	4757.101986	19.40
K 6	コンクリート杭	597.817	660.878	-28.399	-18768.274322	37.43
				倍面積	2171.132025	
				面積	1085.5660125	
				地積	1085.56 m ²	

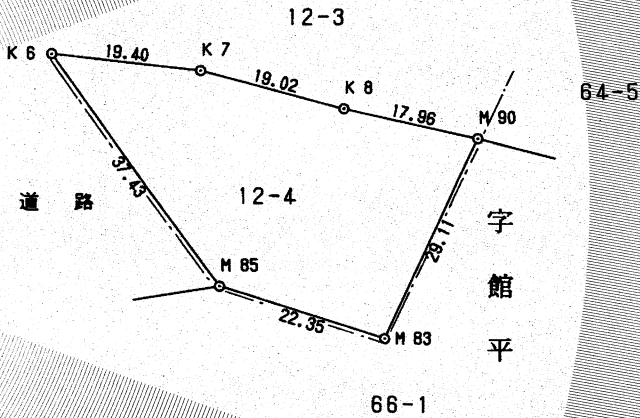

作製者	北秋田郡鷹巣町花園町 土地家屋調査士 畠山 昭	平成10年 2月16日作製	嘱託者	秋田県知事 寺田 典城	縮尺	1/1000
-----	----------------------------	---------------	-----	-------------	----	--------

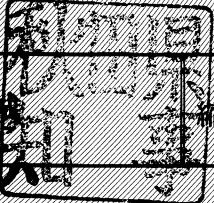

平成 10. 3. 18