計画図(1/7)　S=1/2,500

3・4・20 病院清水線(16)

3・5・14 駅前宮ノ前線(12)

3・4・13 滝沢久保線(16)

3・4・21 生保内線(17)

起点　仙北市田沢湖生保内字野中

1・5・1 生保内卒田線　2車線
W=13.50m　L=11,270m

凡　例

既決定

決定分(新規)

仙北都市計画道路の決定
計画図
(1/7)
1・5・1 生保内卒田線
S=1:2,500

0　50　100　200m

計画図(2/7)　S=1/2,500

1・5・1 生保内卒田線　2車線　W=13.50m　L=11,270m

凡　例


既決定

決定分(新規)

仙北都市計画道路の決定
計画図
(2/7)
1・5・1　生保内卒田線
S=1:2,500

0　50　100　200m

計画図(3/7)　S=1/2,500

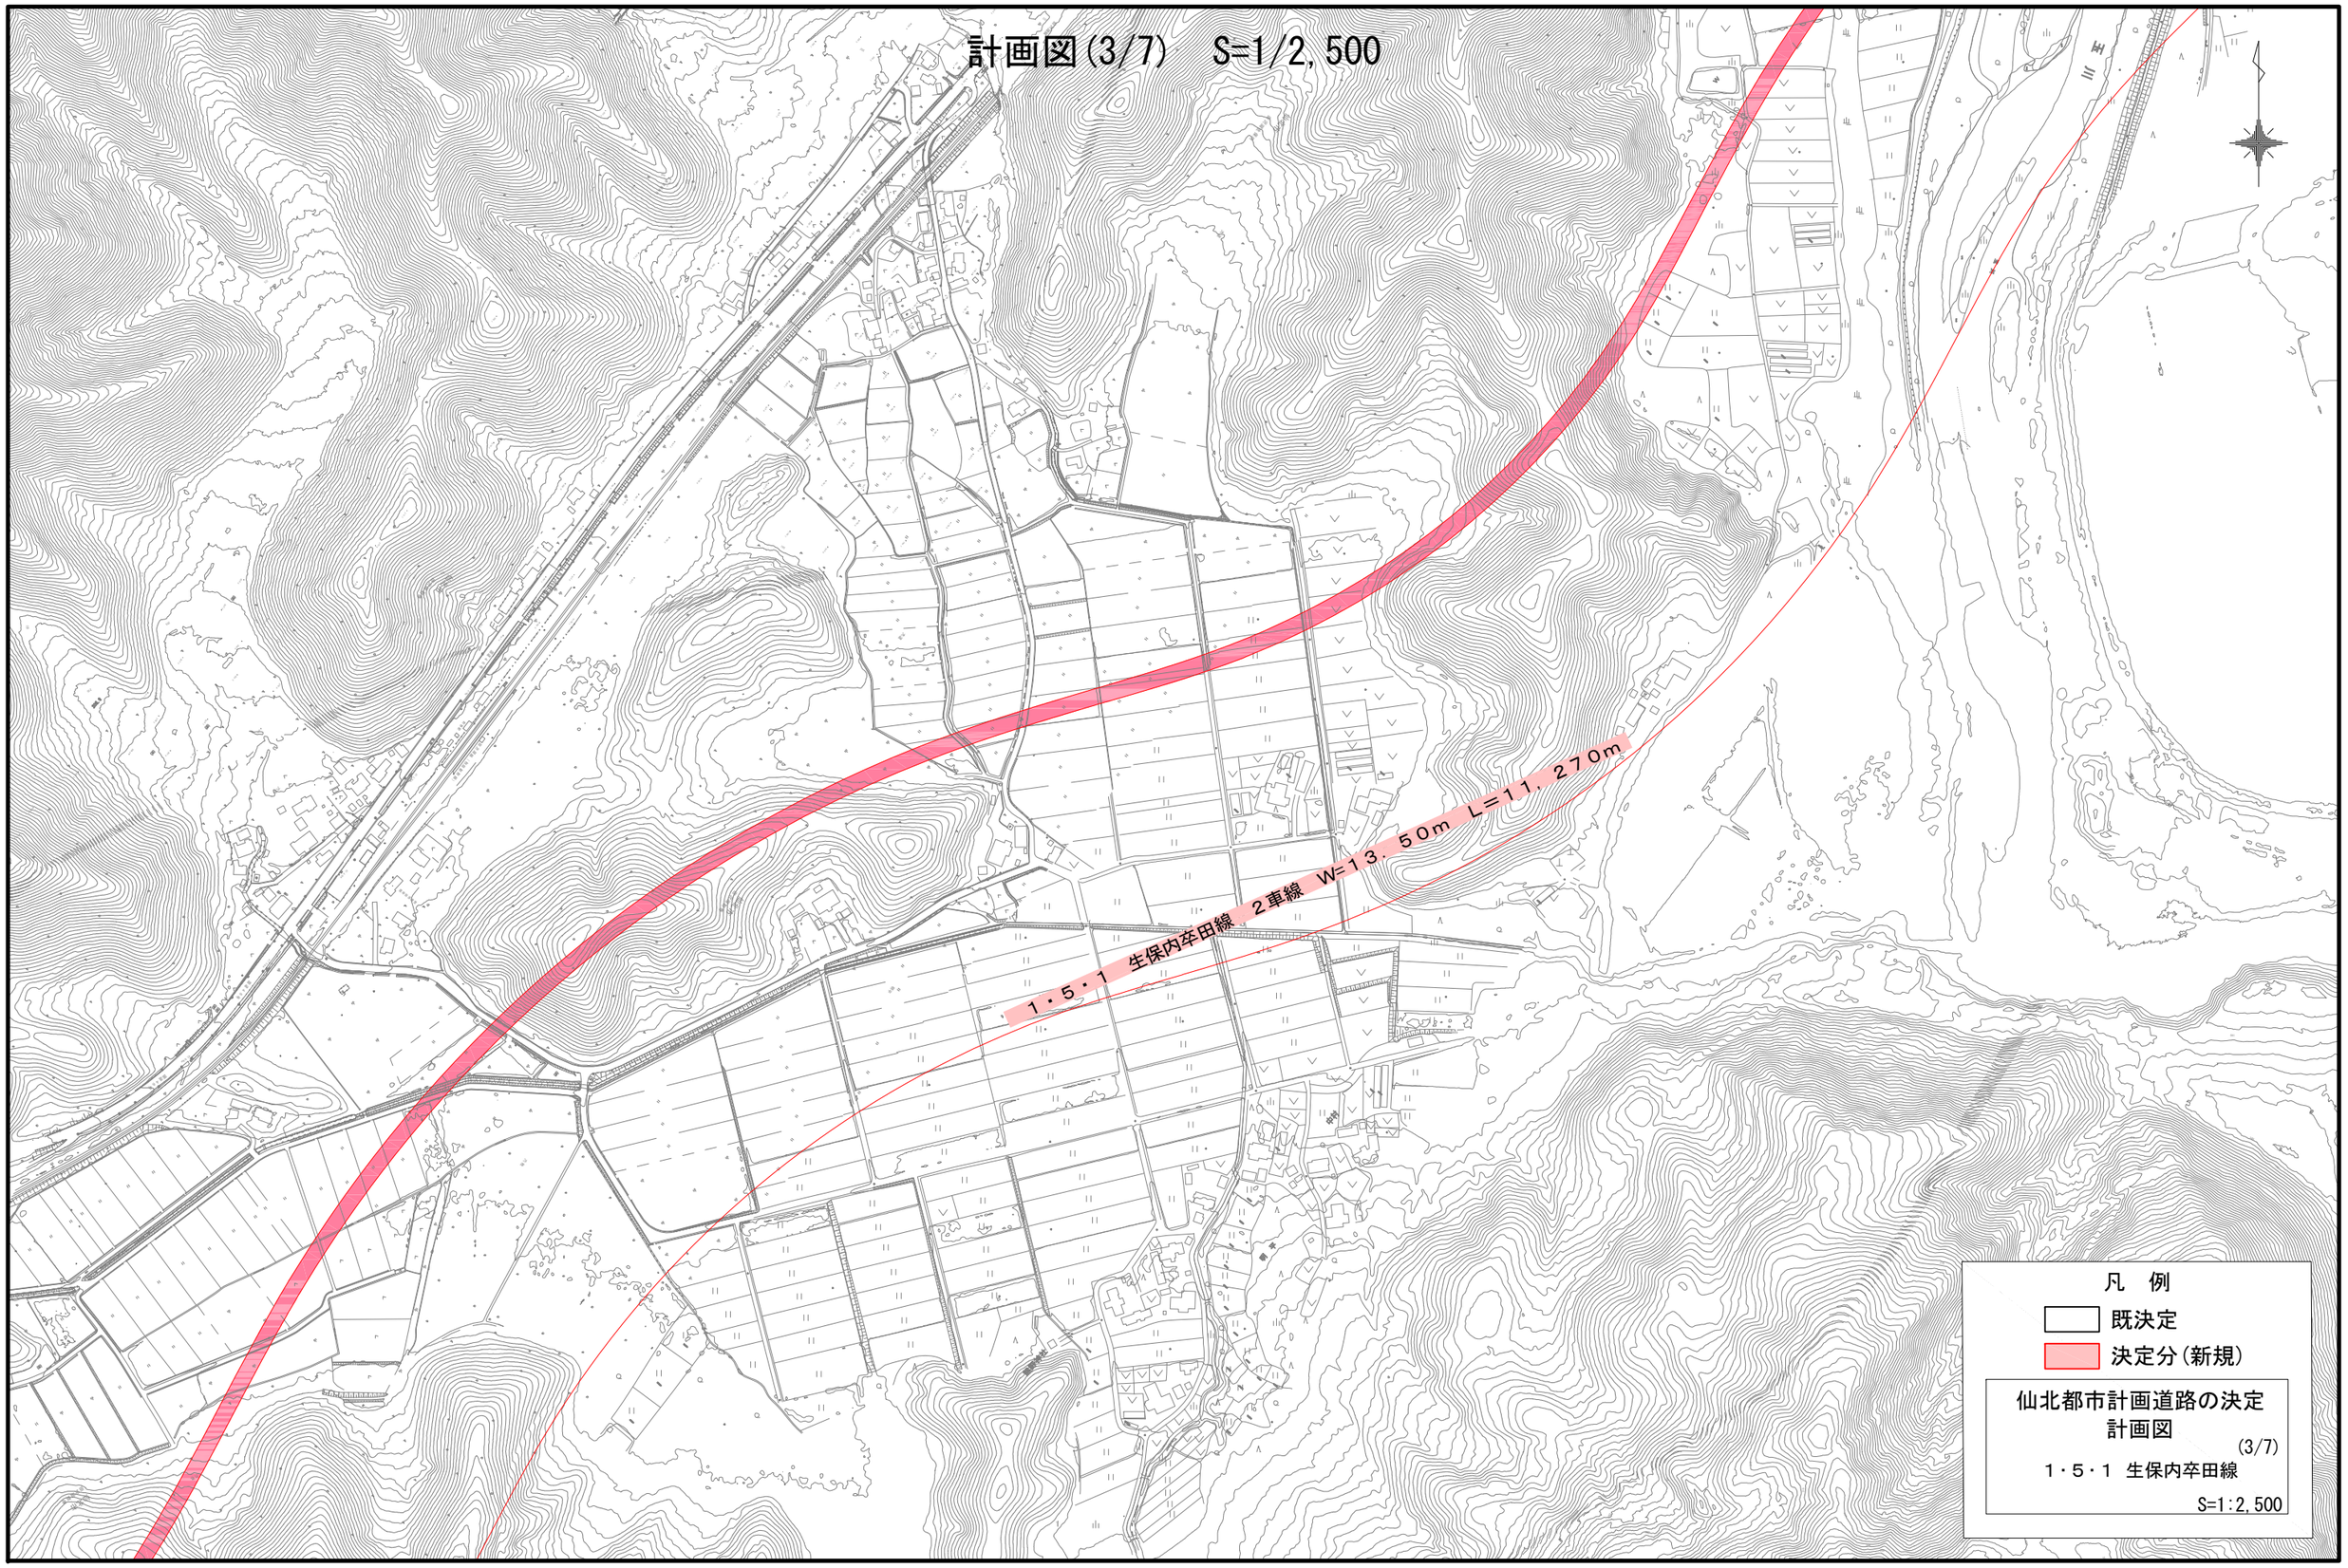

計画図(4/7)　S=1/2,500

1・5・1　生保内卒田線　2車線　W=13.50m　L=11,270m

凡　例


既決定

決定分(新規)


仙北都市計画道路の決定
計画図
(4/7)
1・5・1　生保内卒田線
S=1:2,500

0　50　100　200m

計画図(5/7)　S=1/2,500

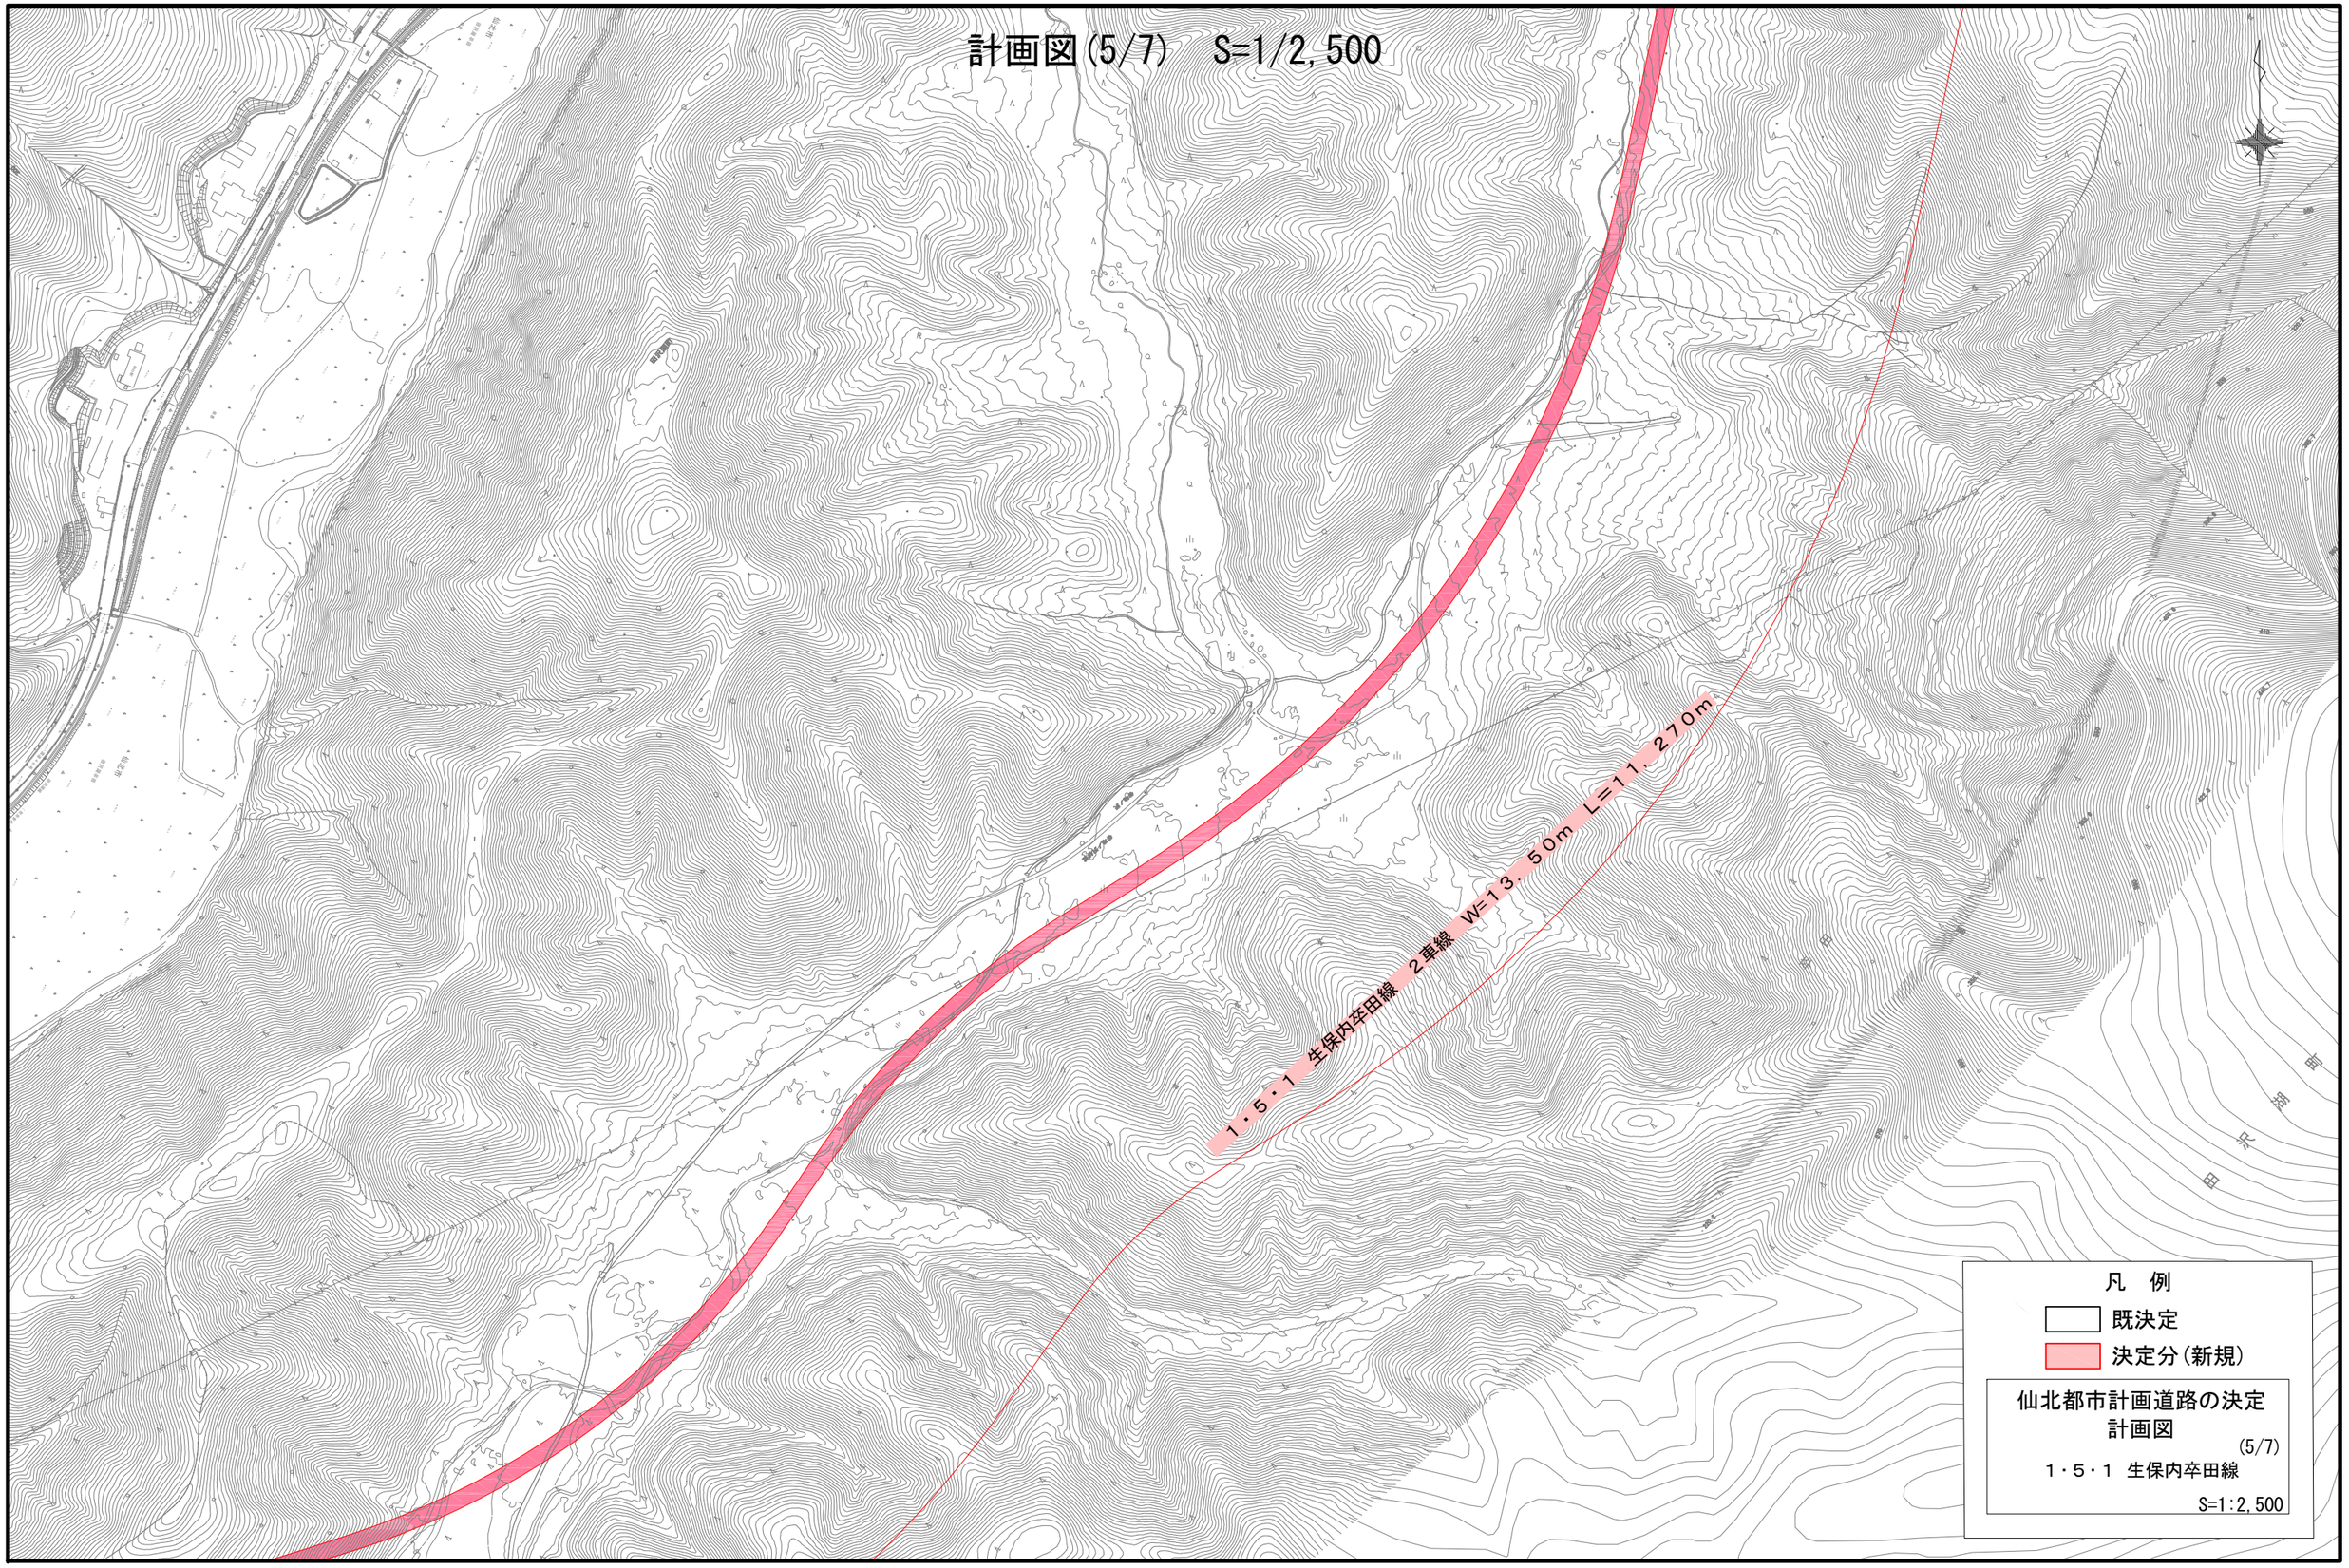

計画図(6/7)　S=1/2,500

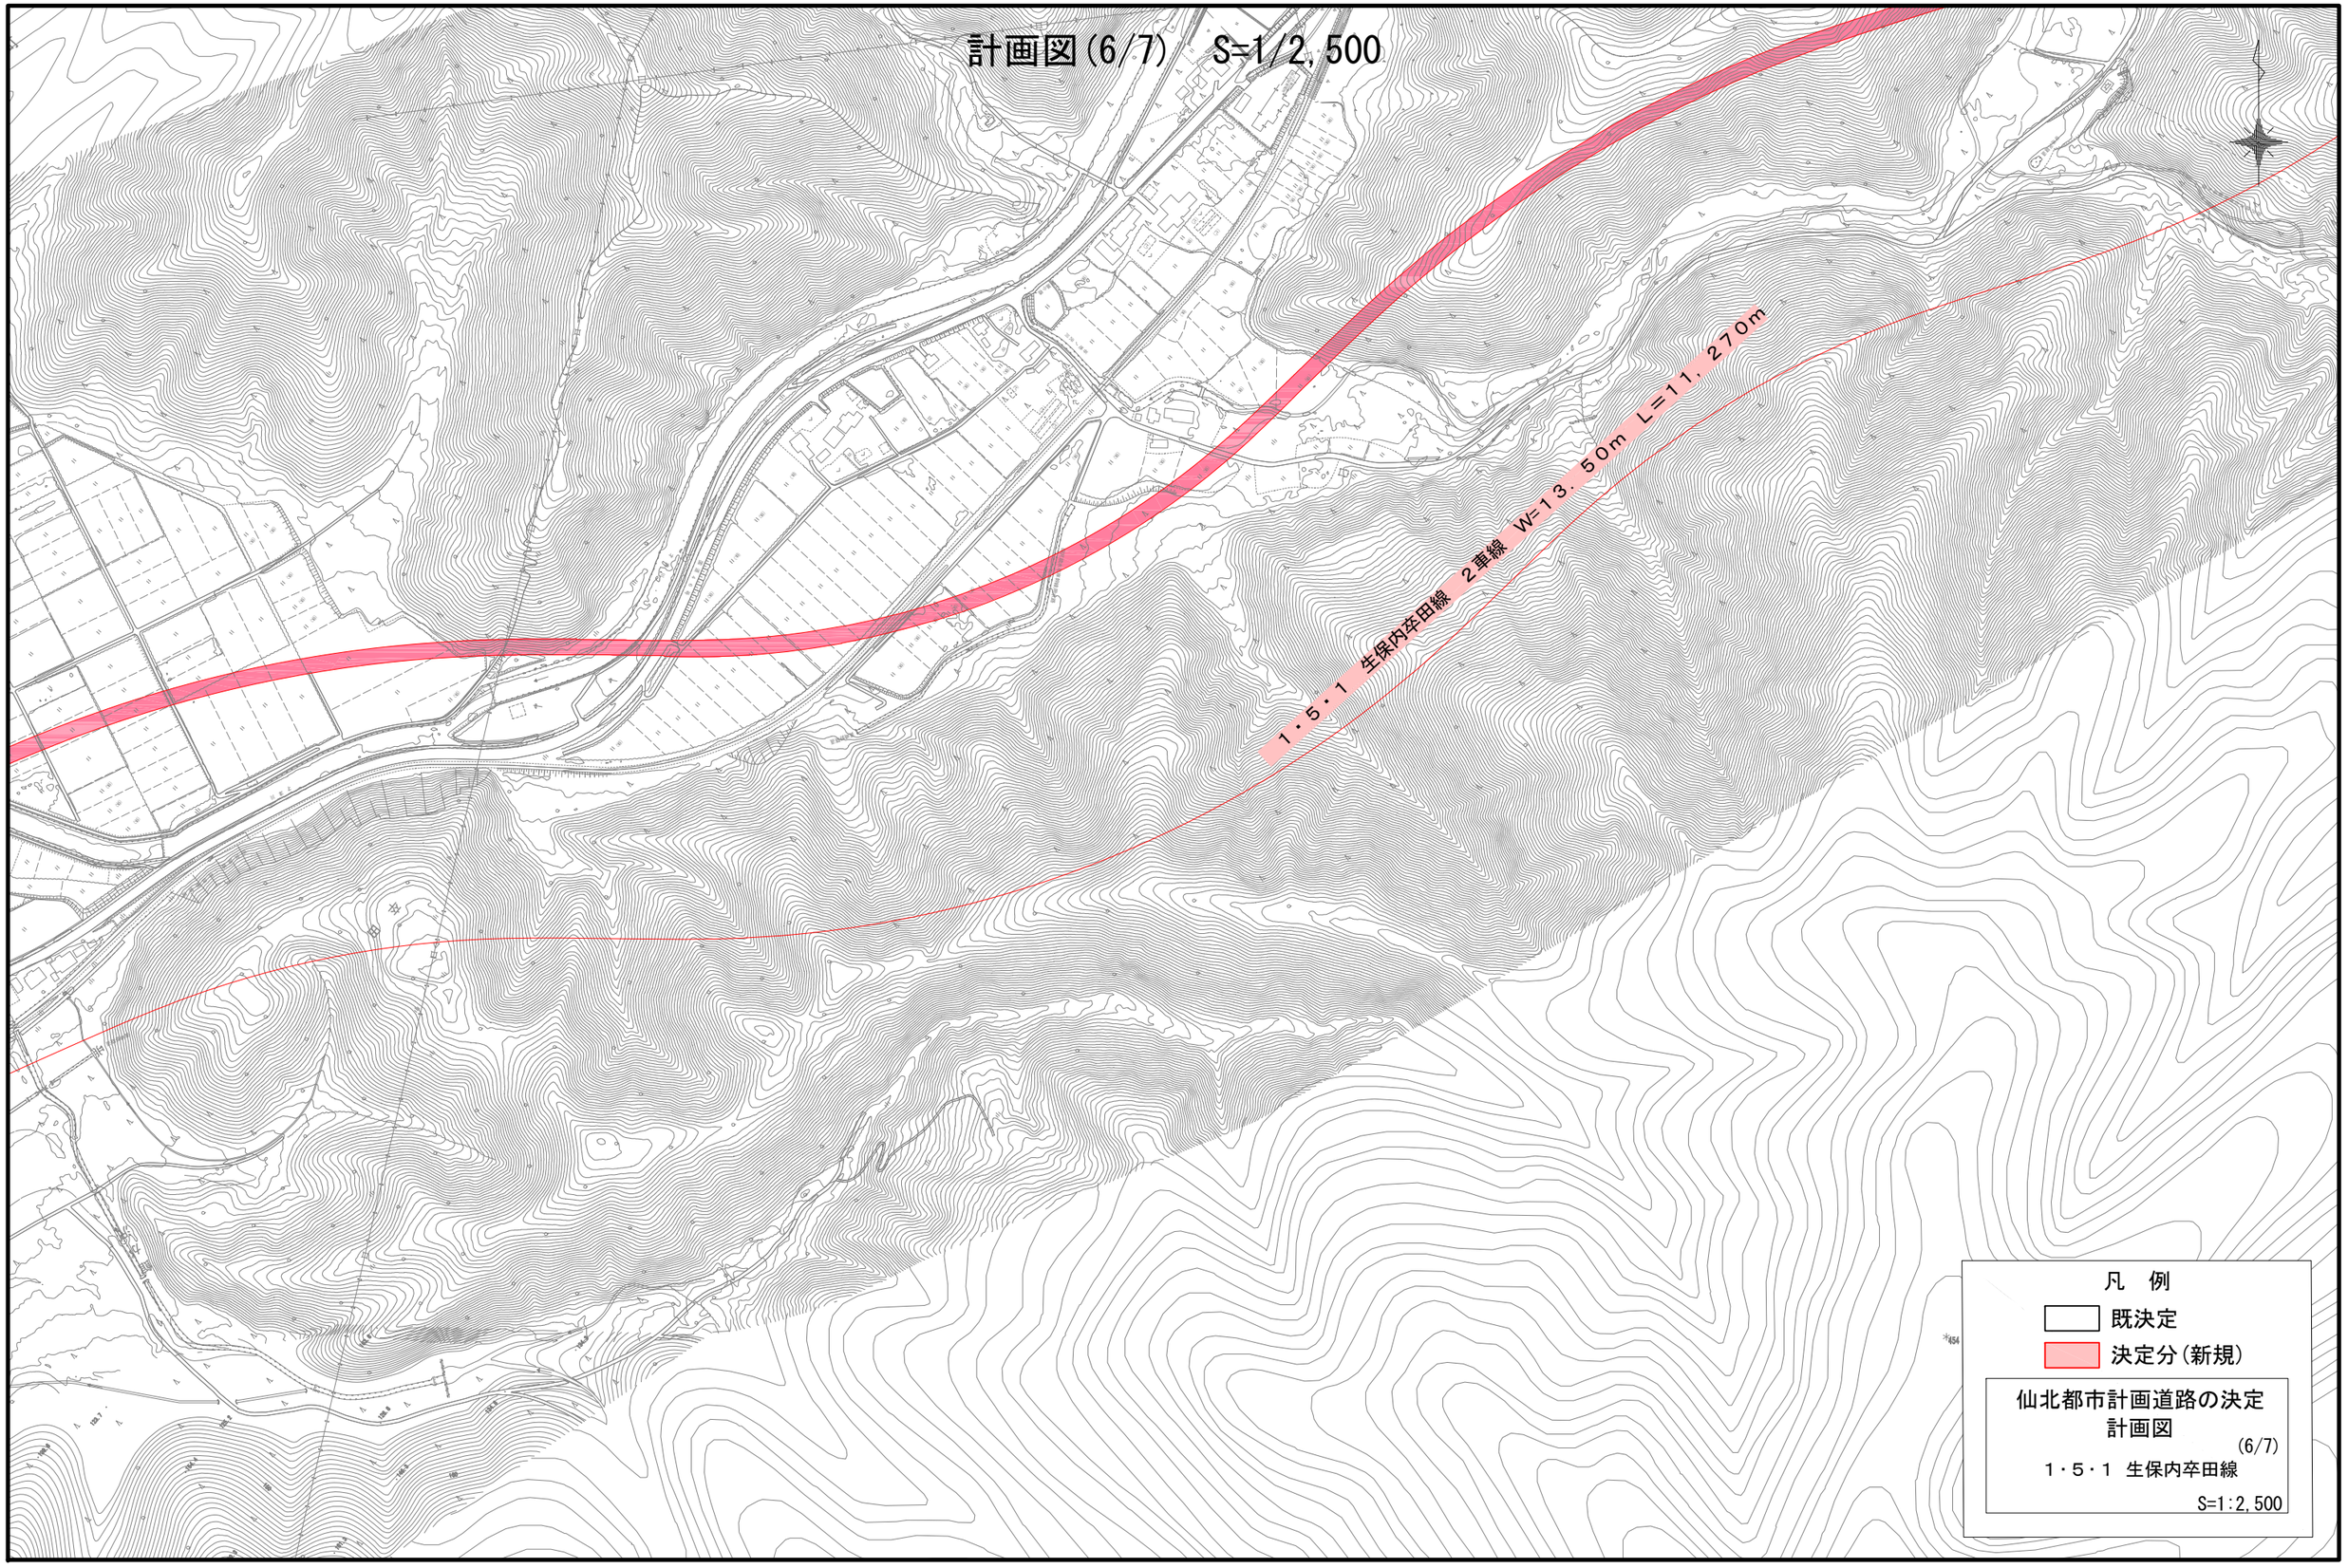

計画図(7/7)　S=1/2,500

1・5・1　生保内卒田線　2車線　W=13.50m　L=11,270m

仙北市田沢湖卒田字上倉田

凡　例

既決定

決定分(新規)

仙北都市計画道路の決定
計画図
(7/7)

1・5・1　生保内卒田線

S=1:2,500

0　50　100　200m